gemeente Loon op Zand



Voortgang De Nieuwe Wetering

gemeente Loon op Zand

Inhoud


- Dashboard
- Ontwerp
- Marktconsultatie
- Tijdlijn
- Besluitvorming




Dashboard

gemeente Loon op Zand

Ontwerp

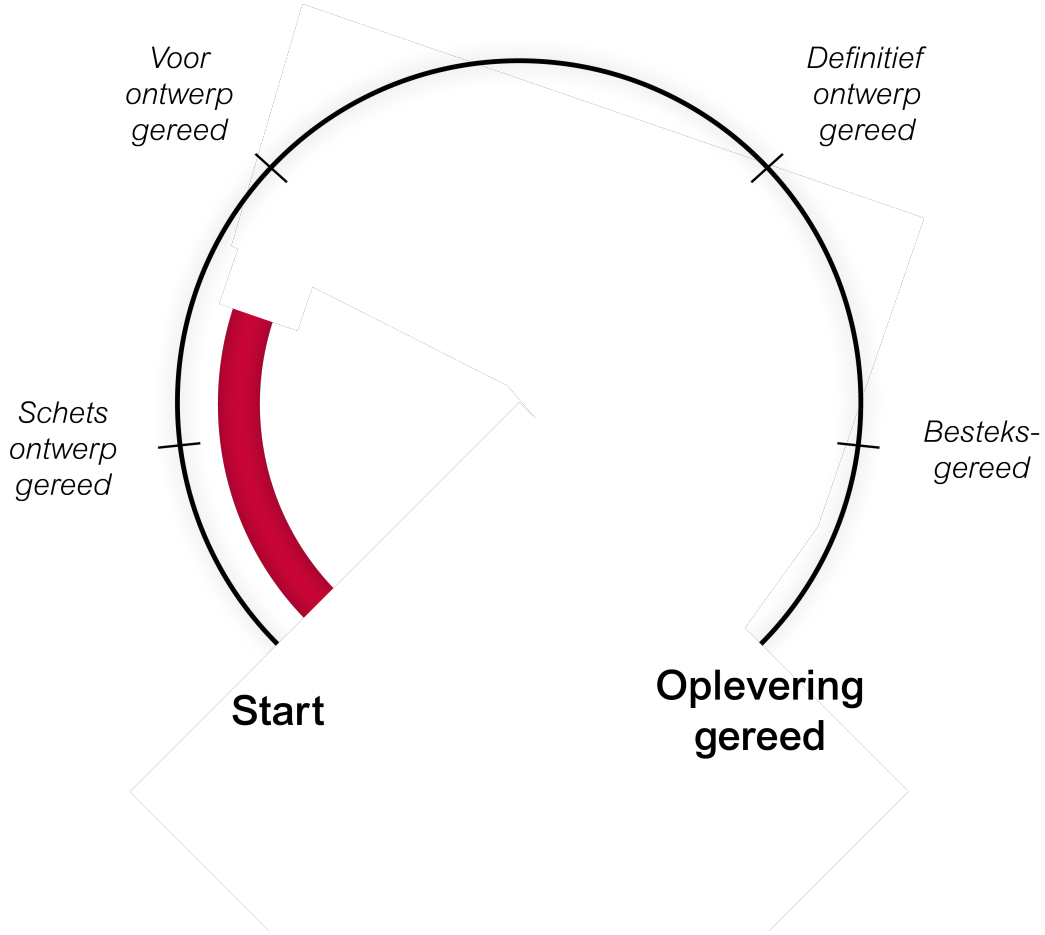


Financiën

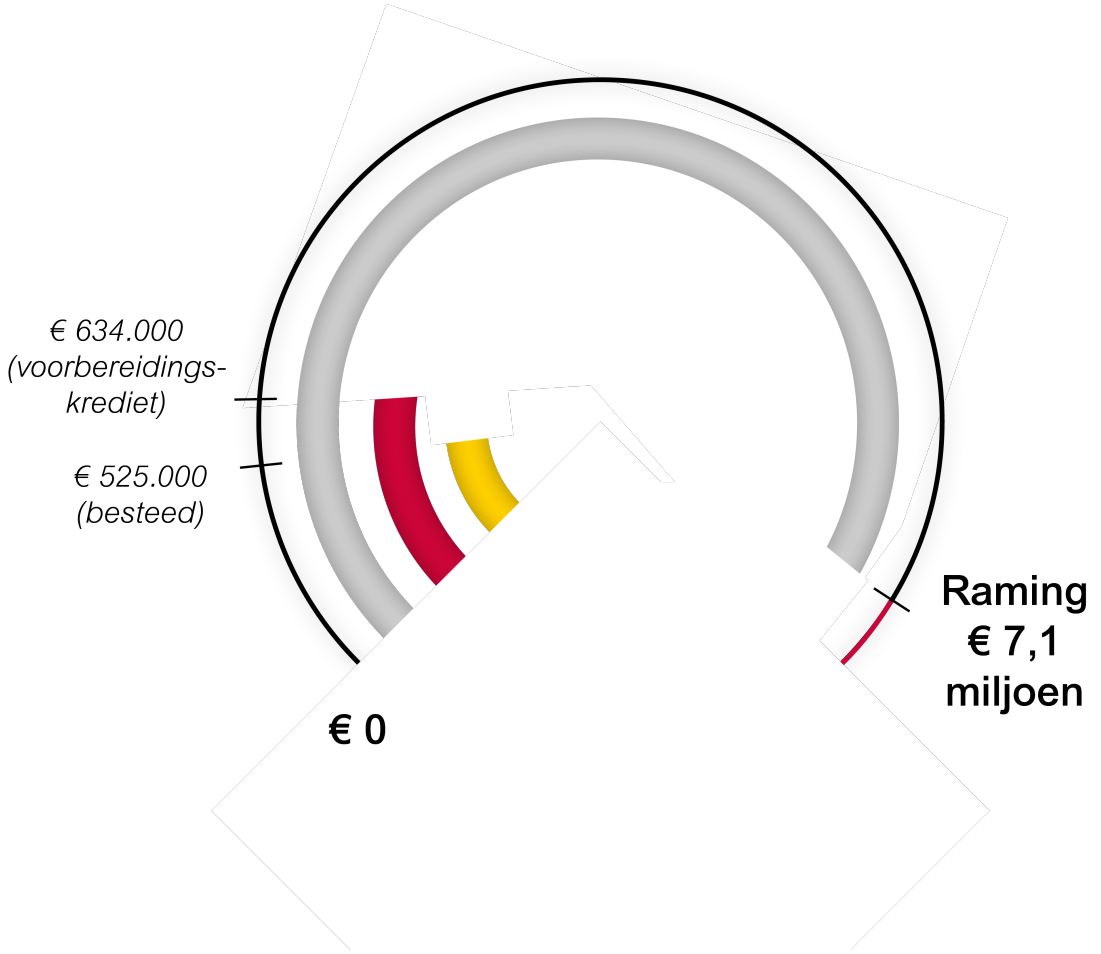

Dashboard

gemeente Loon op Zand

Verenigingen aantal

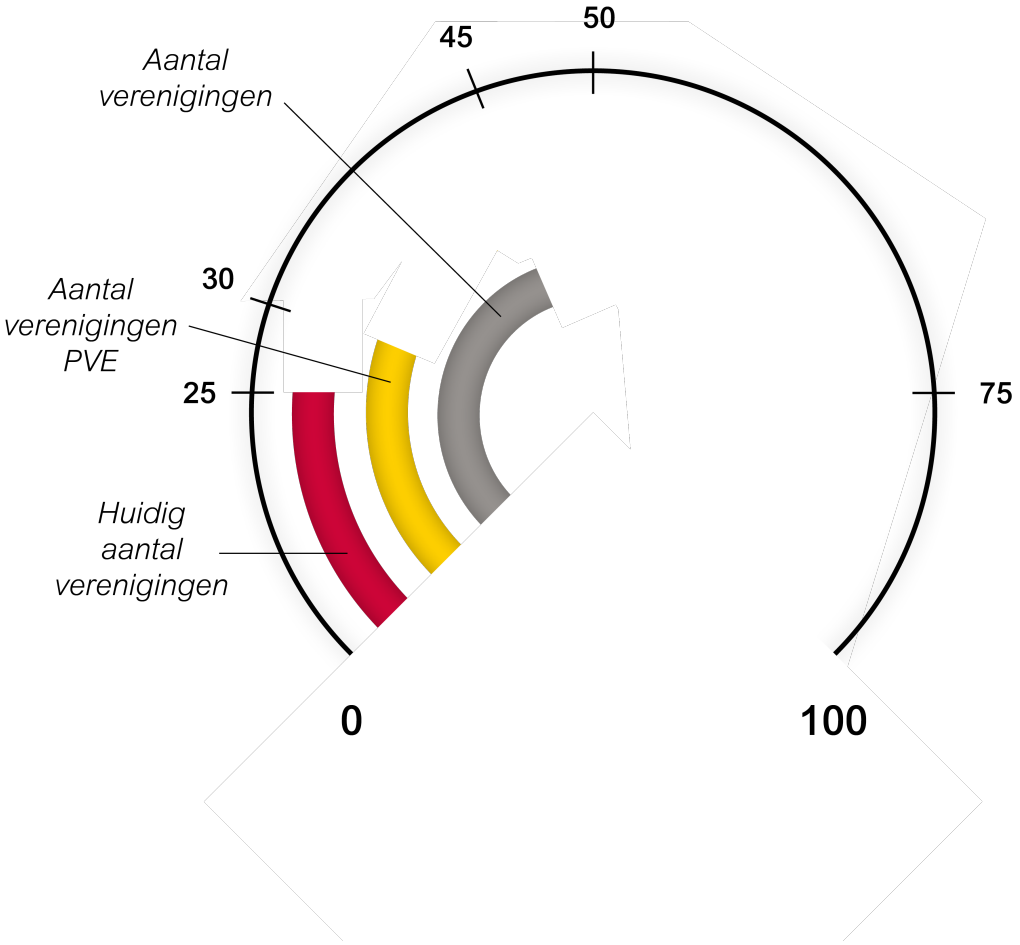


Commitment verenigingen




Dashboard

gemeente Loon op Zand

Bezetting cultureel

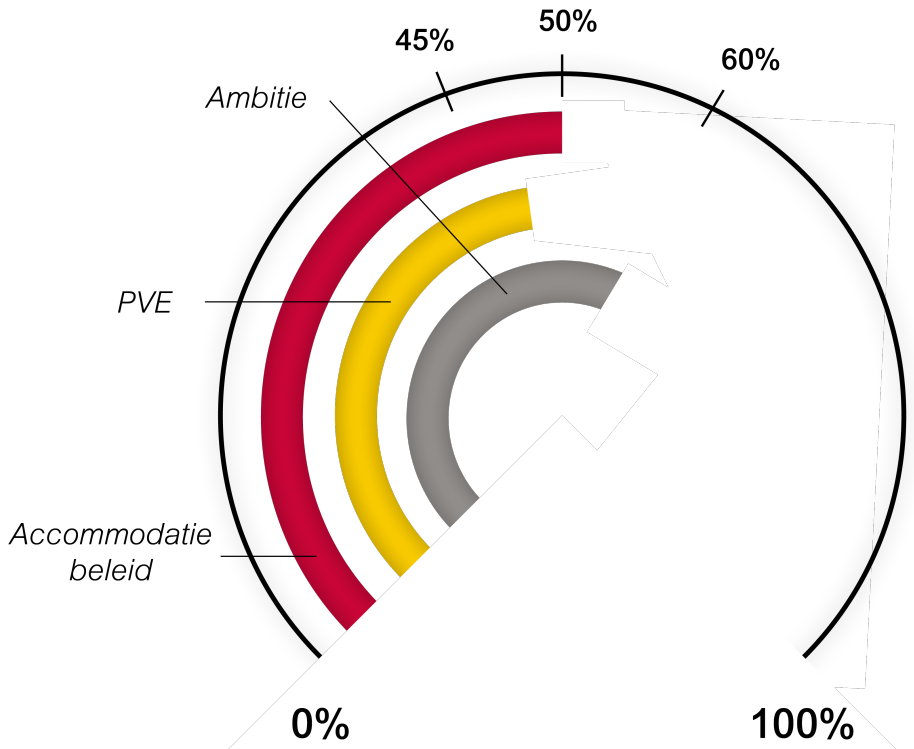

Bezetting sport

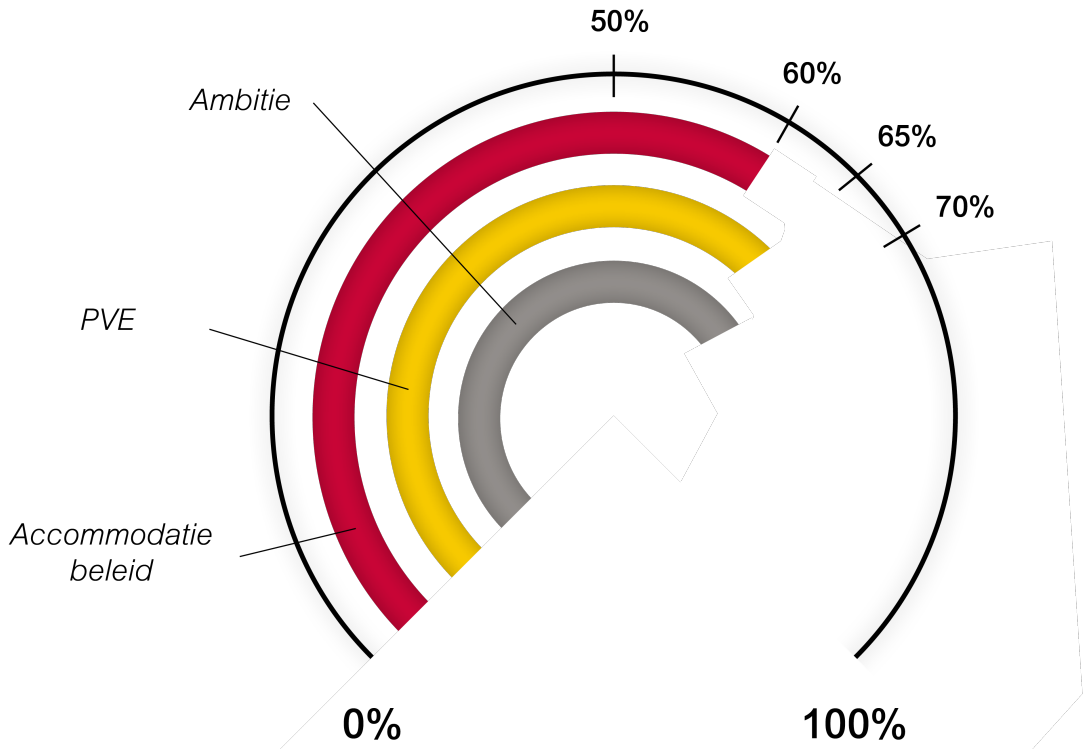

Norm op basis van een vergelijkbare exploitatie

Programma van Eisen vastgesteld

Ambitie op basis van verwachting

gemeente Loon op Zand


Marktconsultatie oudbouw

- Oriënterende gesprekken gevoerd met een vijftal inzendingen
- 10 en 11 mei vervolgoverleggen
- In juni voorselectie en document opmaken definitieve selectie
- In september definitieve keuze



Tijdlijn project

gemeente Loon op Zand

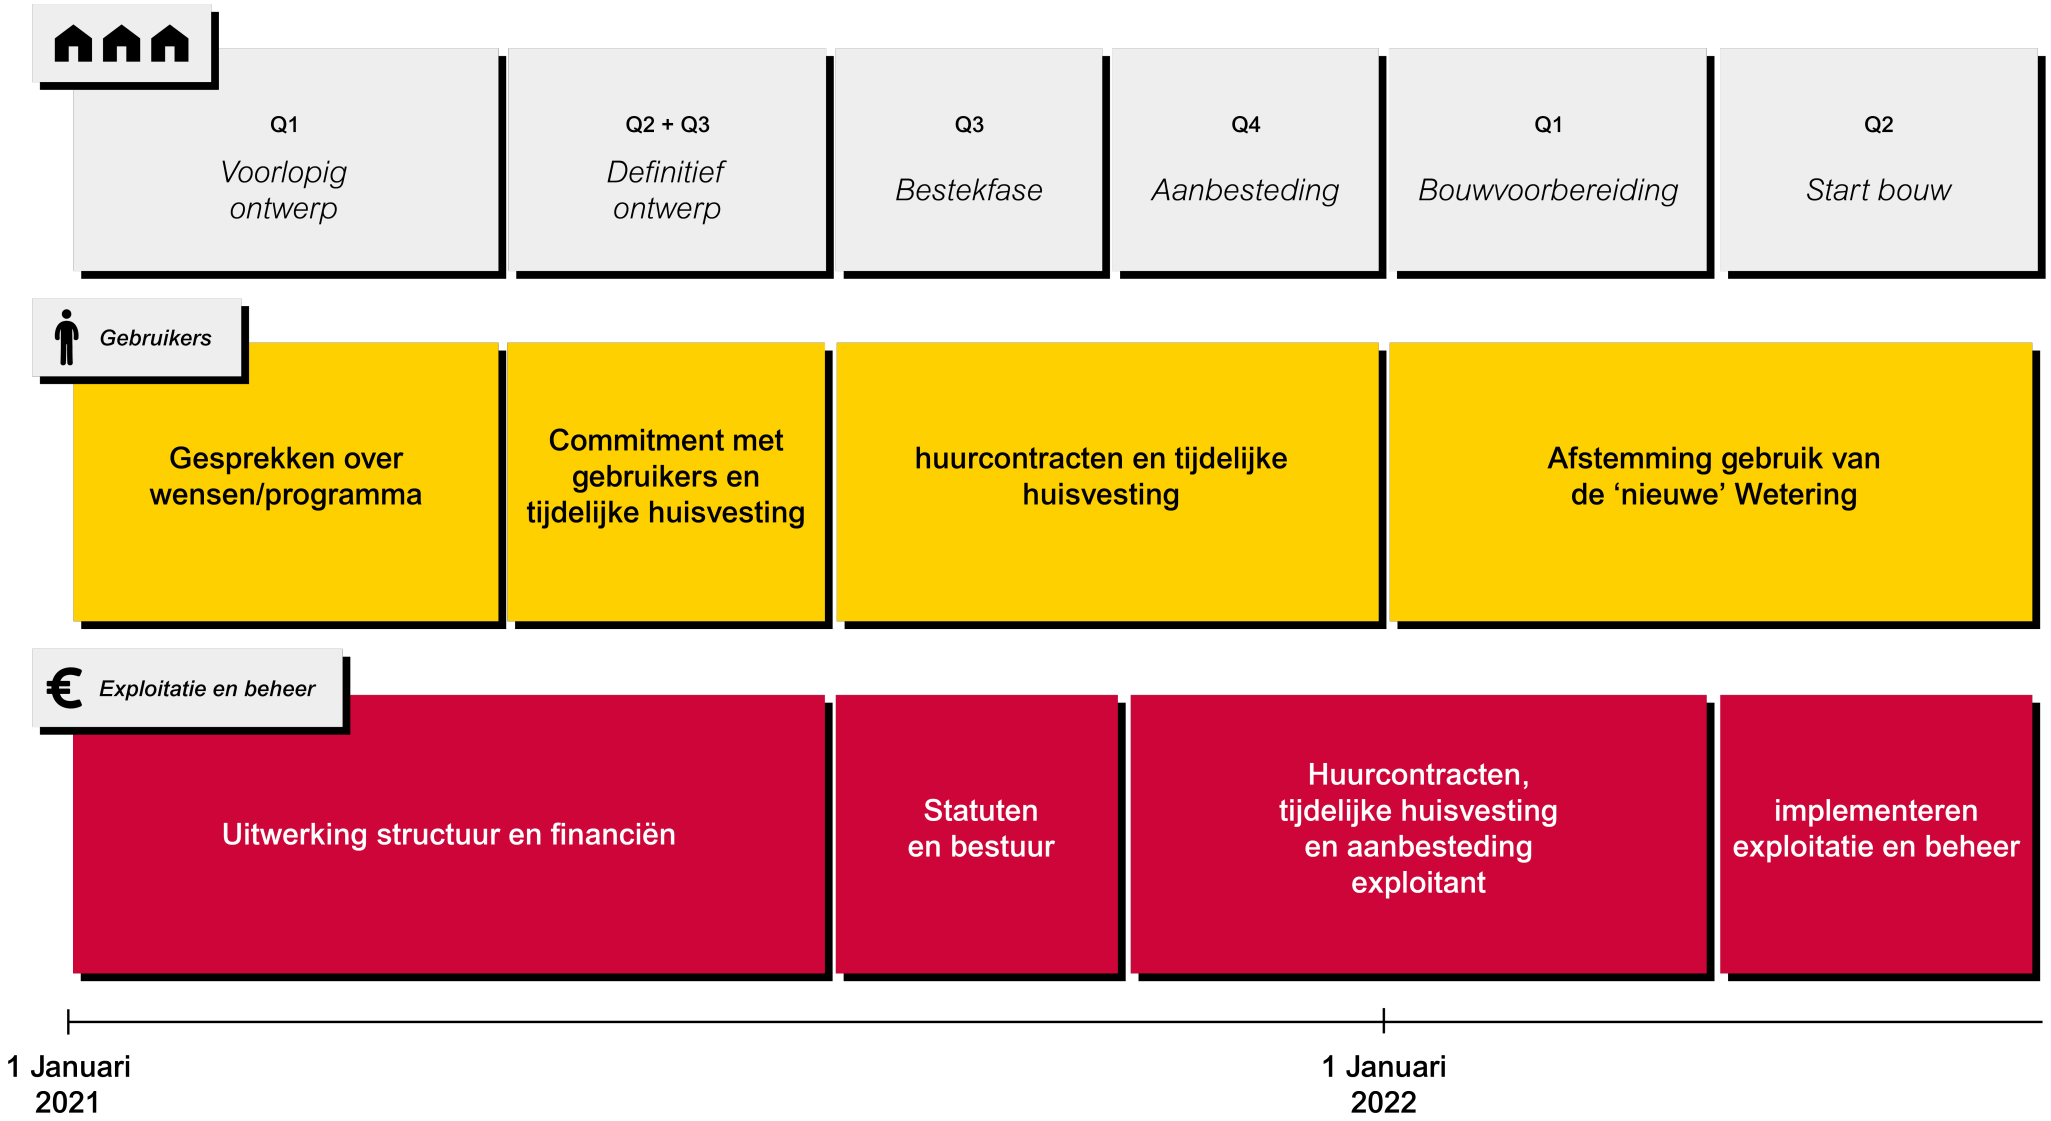




DE TWEE SNOEKEN


Presentatie beeldvormende raad 29 april 2021


Planvisie






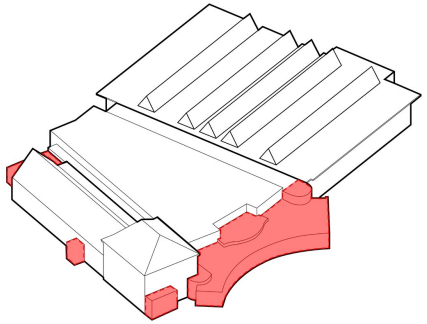


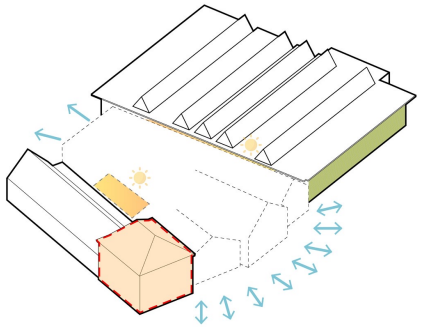

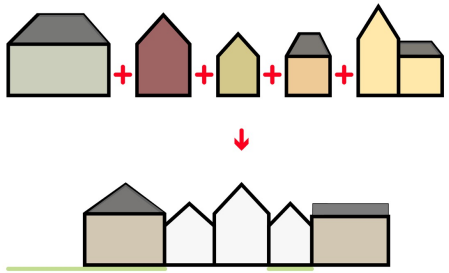

Planvisie

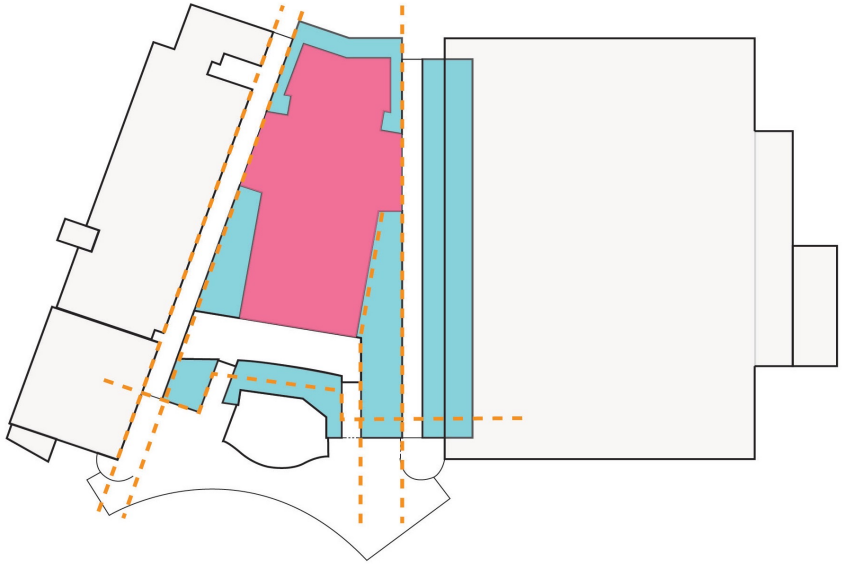

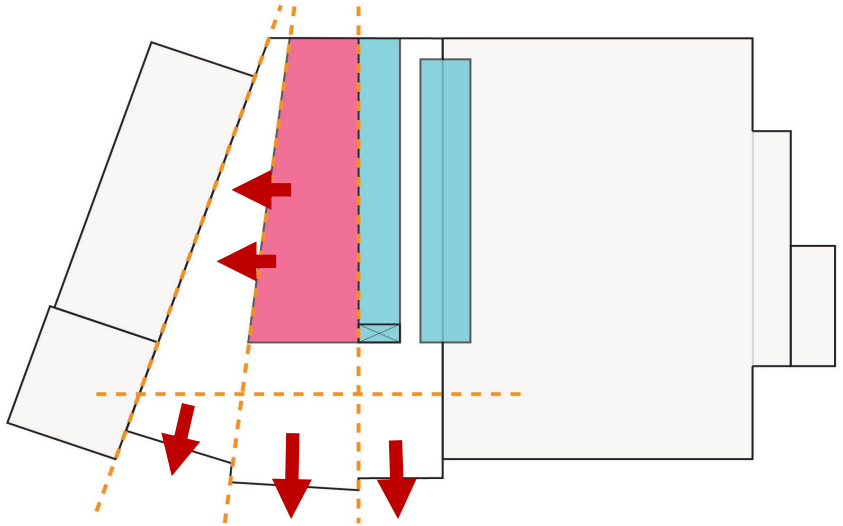







Schets foyer




schets bar richting sport

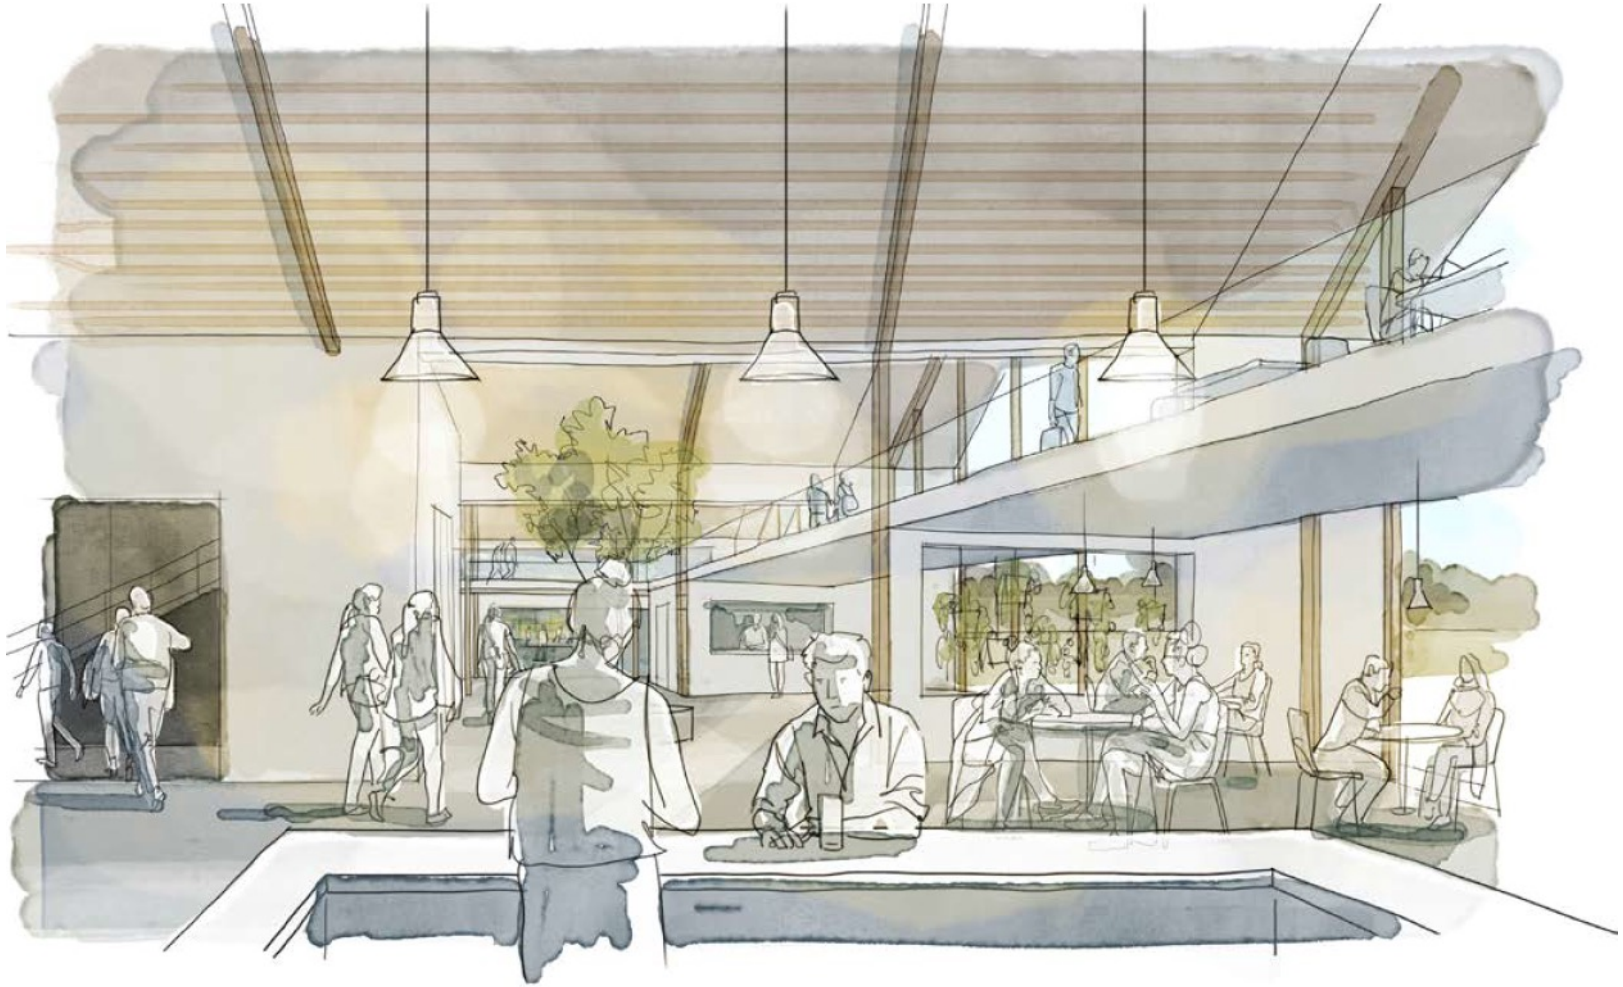

Haalbaarheid

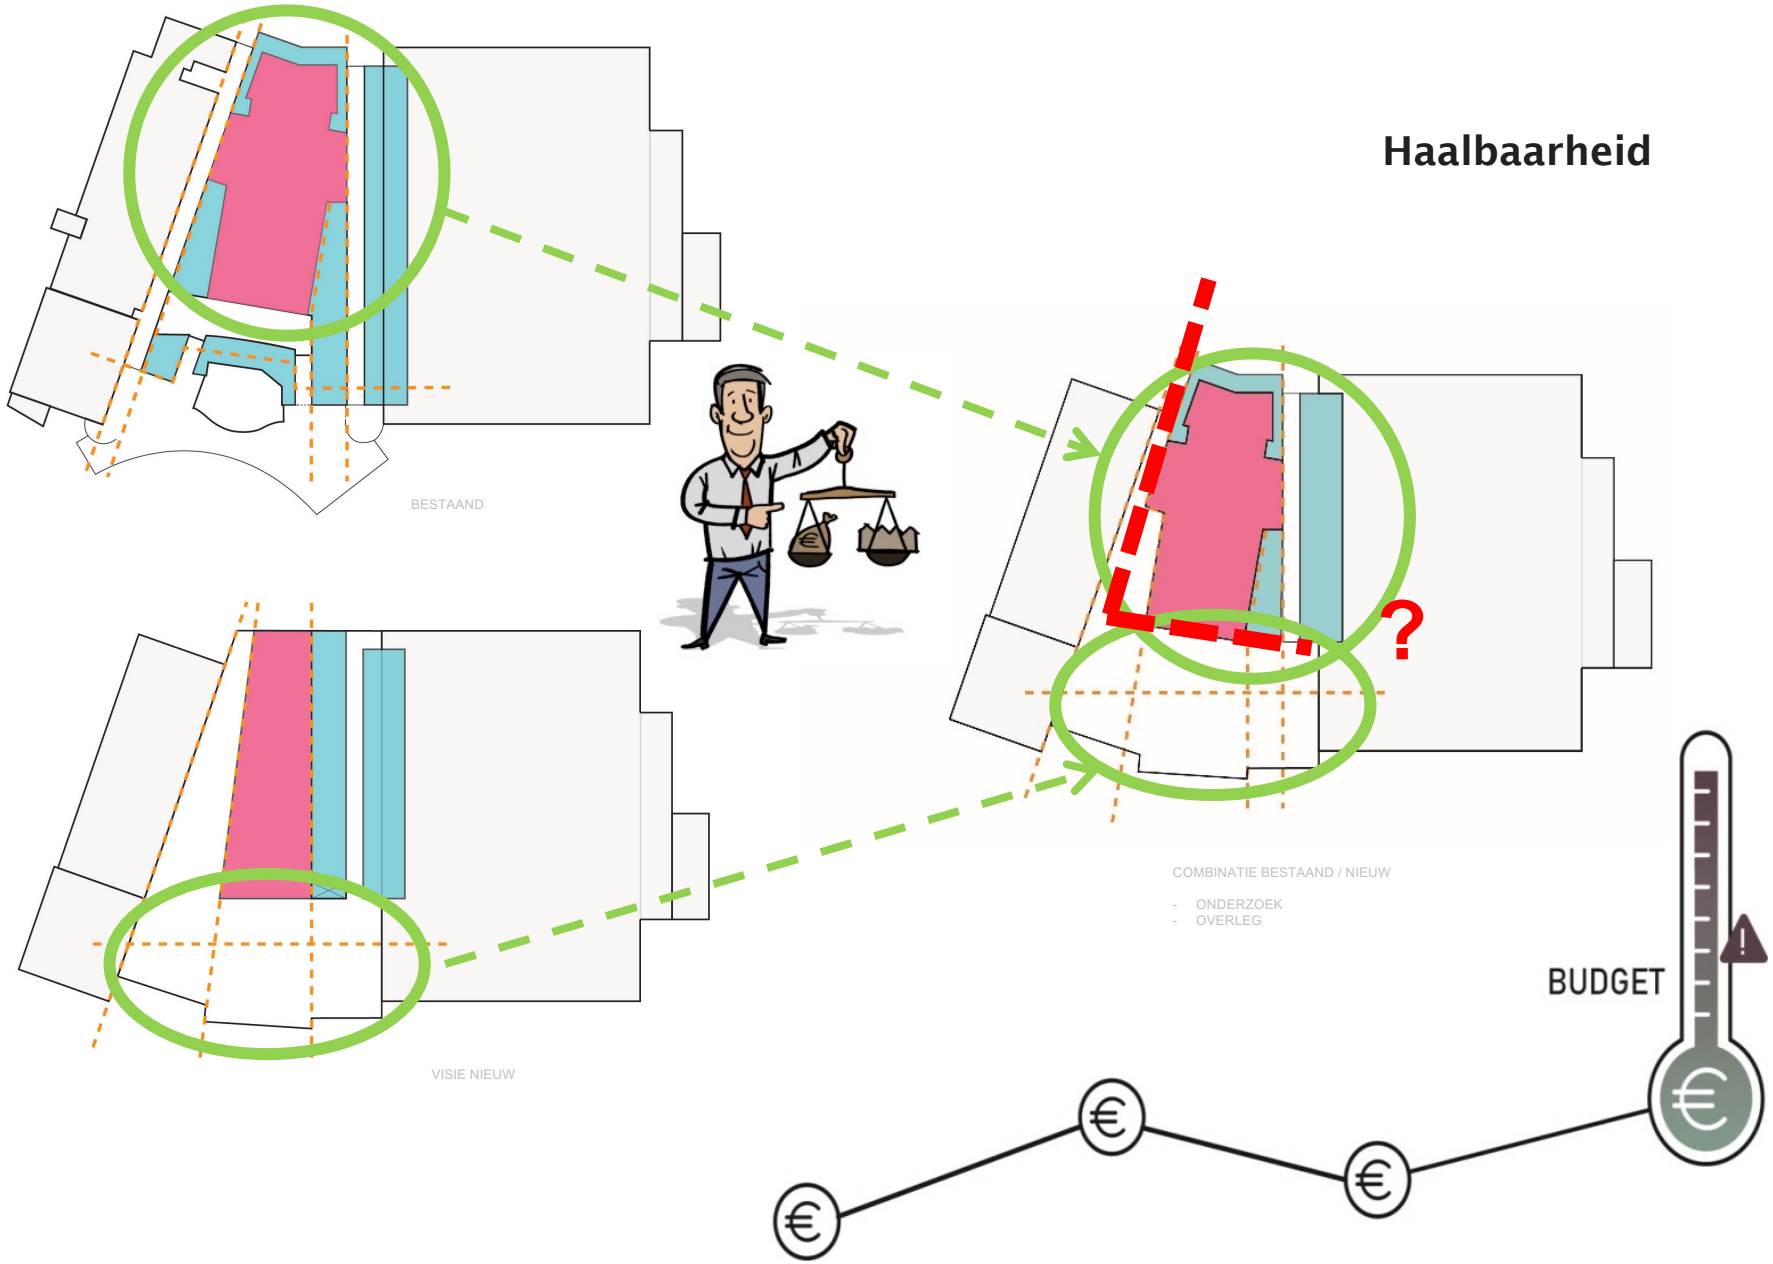

Waar ligt de grens tussen handhaven bestaand en nieuwbouw ?

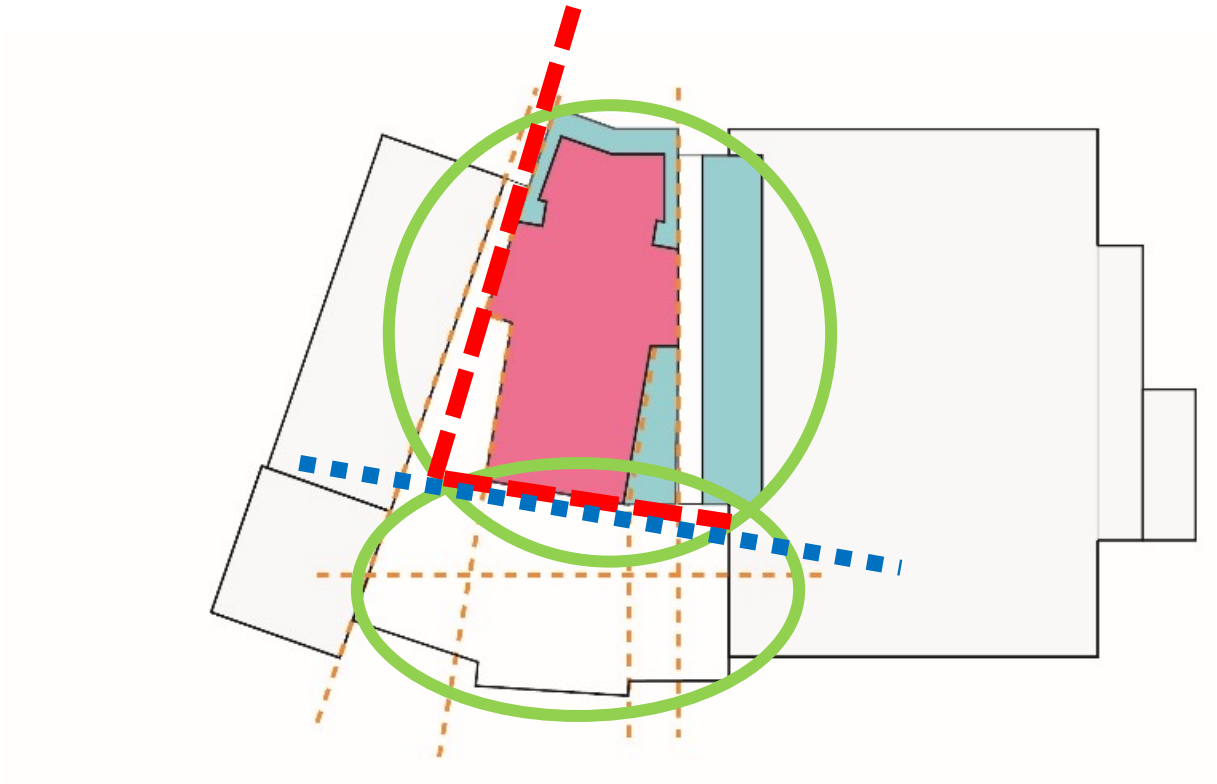




Zoektocht naar een compacte en betaalbare variant


Het oppervlakte van 1560 m2 gecombineerd met behoud van de structuur van de grote zaal

- Alle deelnemers zijn te plaatsen
- Behoud van de ruimtelijkheid
- Dit wordt nu financieel geraamd

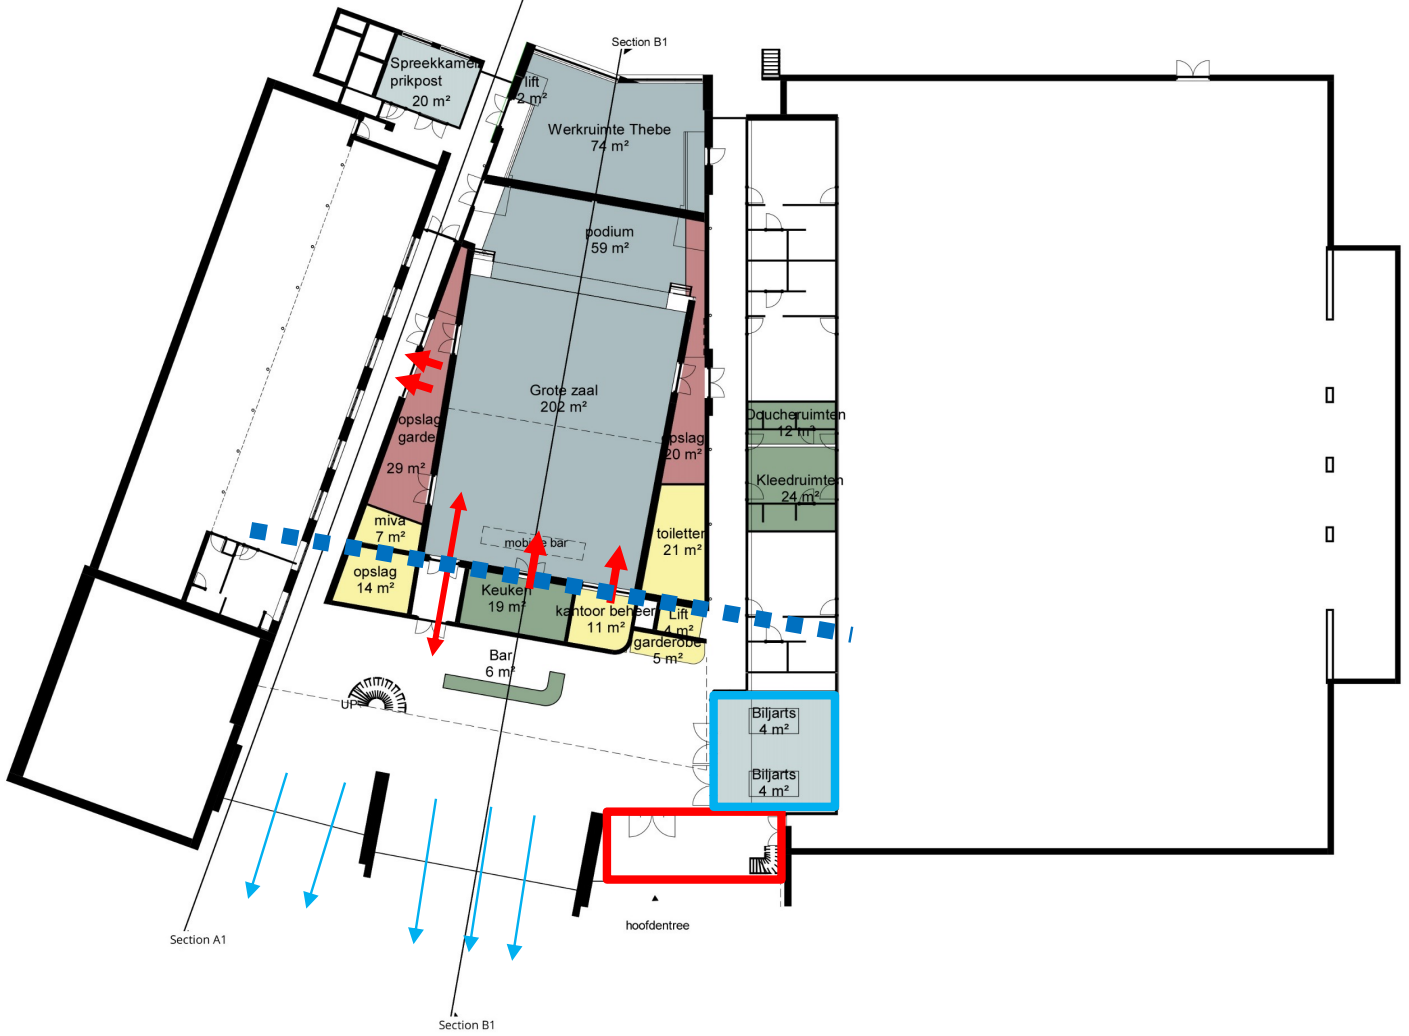


Begane grond

DE TWEE SNOEKEN	DE WETERING - LOON OP ZAND	SCHAAL: 1 : 200	DATUM: 08-04-2021
	1050 m2 (bvo)		WIJZ:
	BEGANE GROND	PROJECTNUMMER 19096	TEKENINGNUMMER SO-100

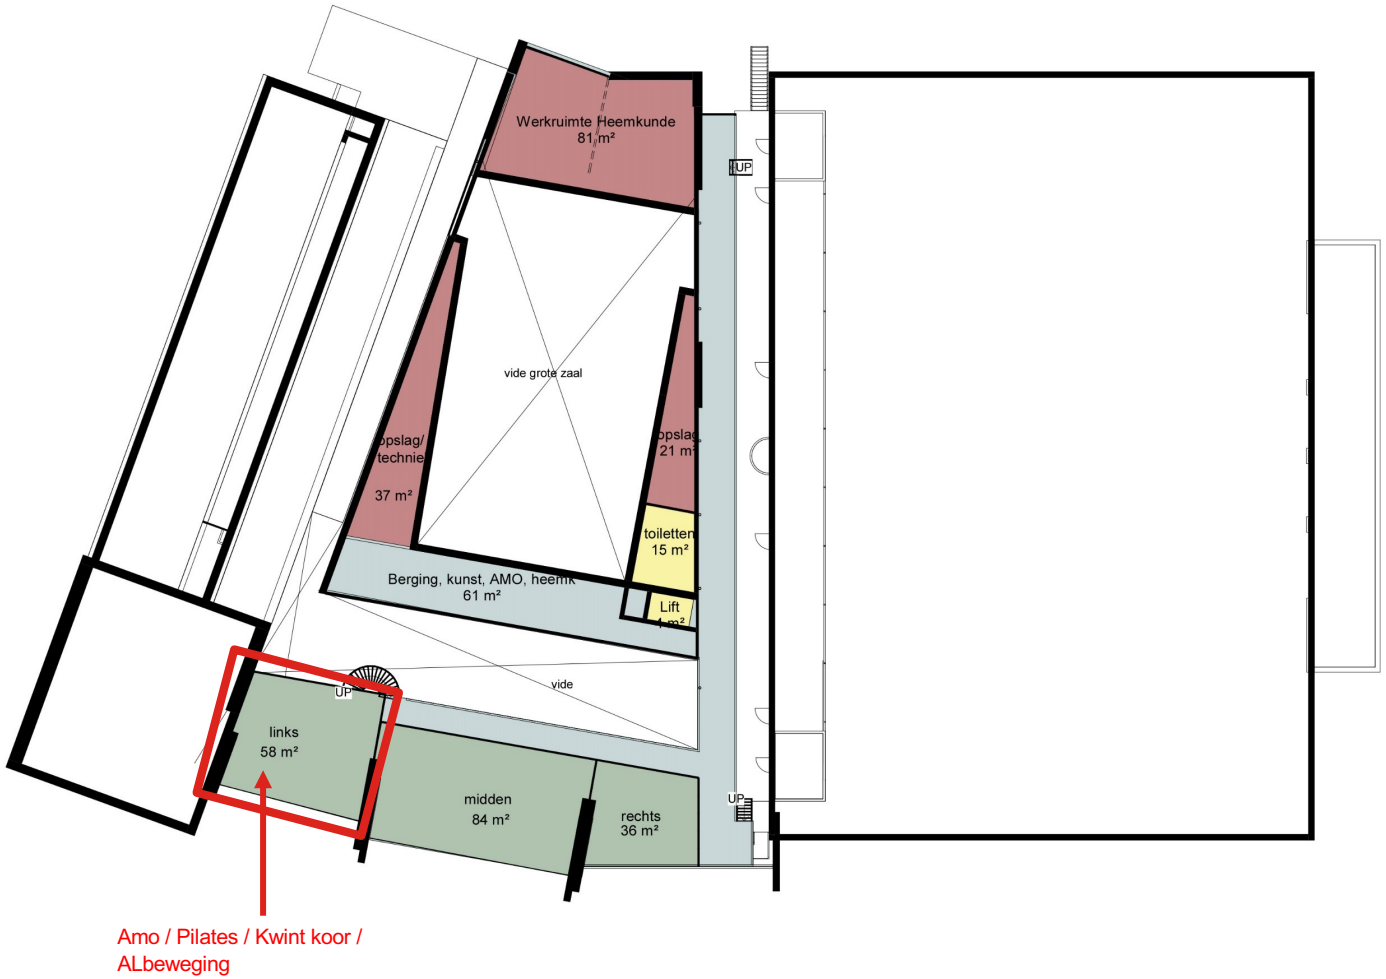

Verdieping Multifunctioneel en flexible ruimtegebruik


DE TWEE SNOEKEN	DE WETERING - LOON OP ZAND	SCHAAL: 1 : 200	DATUM: 08/04/21
	577 m2 (bvo)		WIJZ:
	Verdieping + 4.2 m	PROJECTNUMMER 19096	TEKENINGNUMMER 101

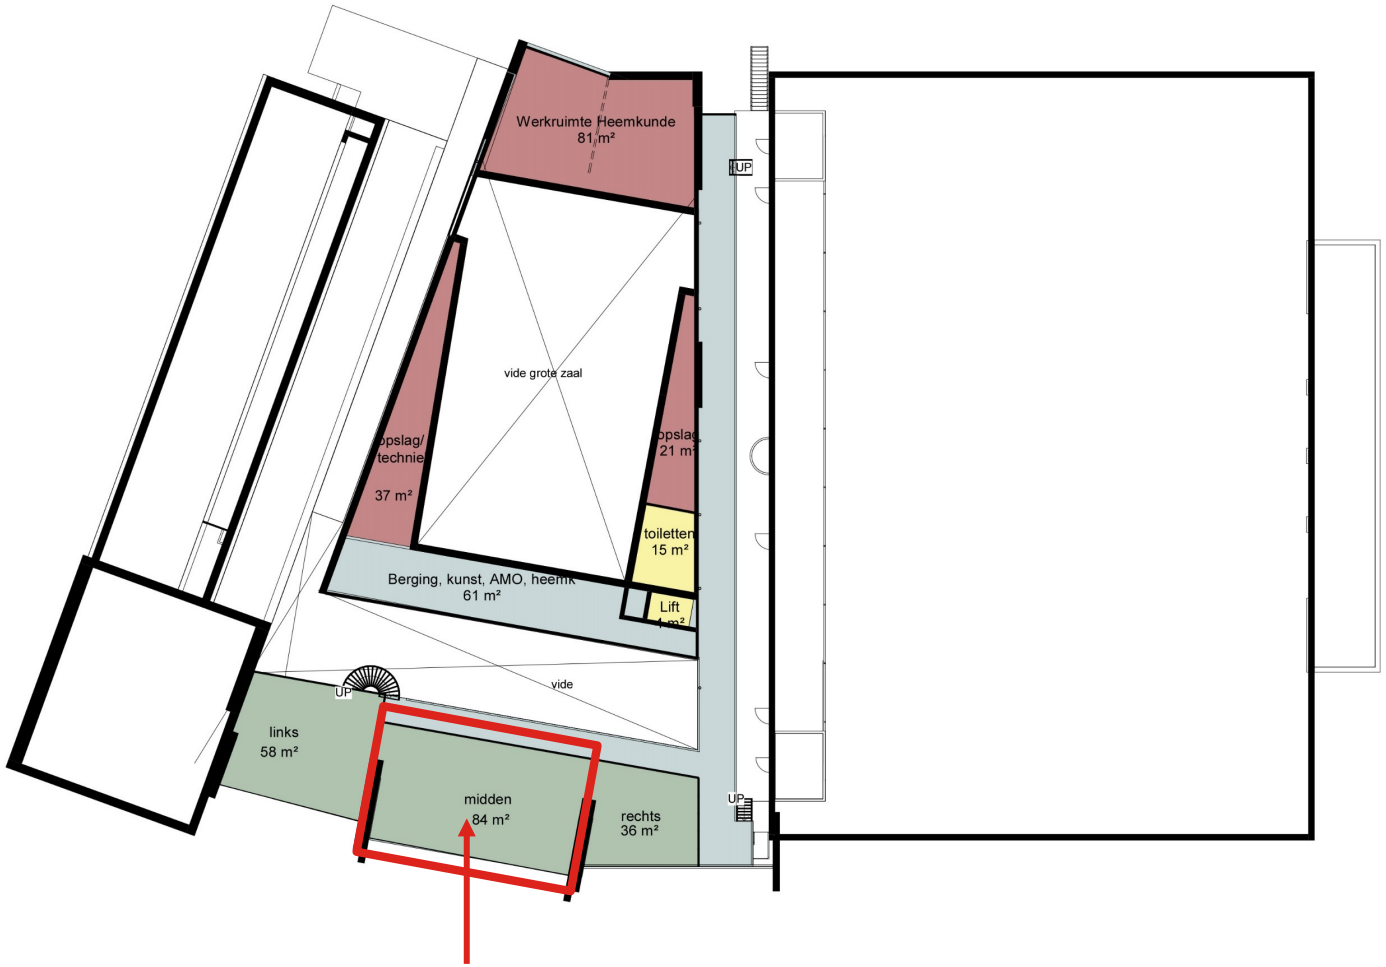

Seniorenvereniging / diverse Koren

Verdieping Multifunctioneel en flexible ruimtegebruik


DE TWEE SNOEKEN	DE WETERING - LOON OP ZAND	SCHAAL: 1 : 200	DATUM: 08/04/21
	577 m2 (bvo)		WIJZ:
	Verdieping + 4.2 m	PROJECTNUMMER 19096	TEKENINGNUMMER 101

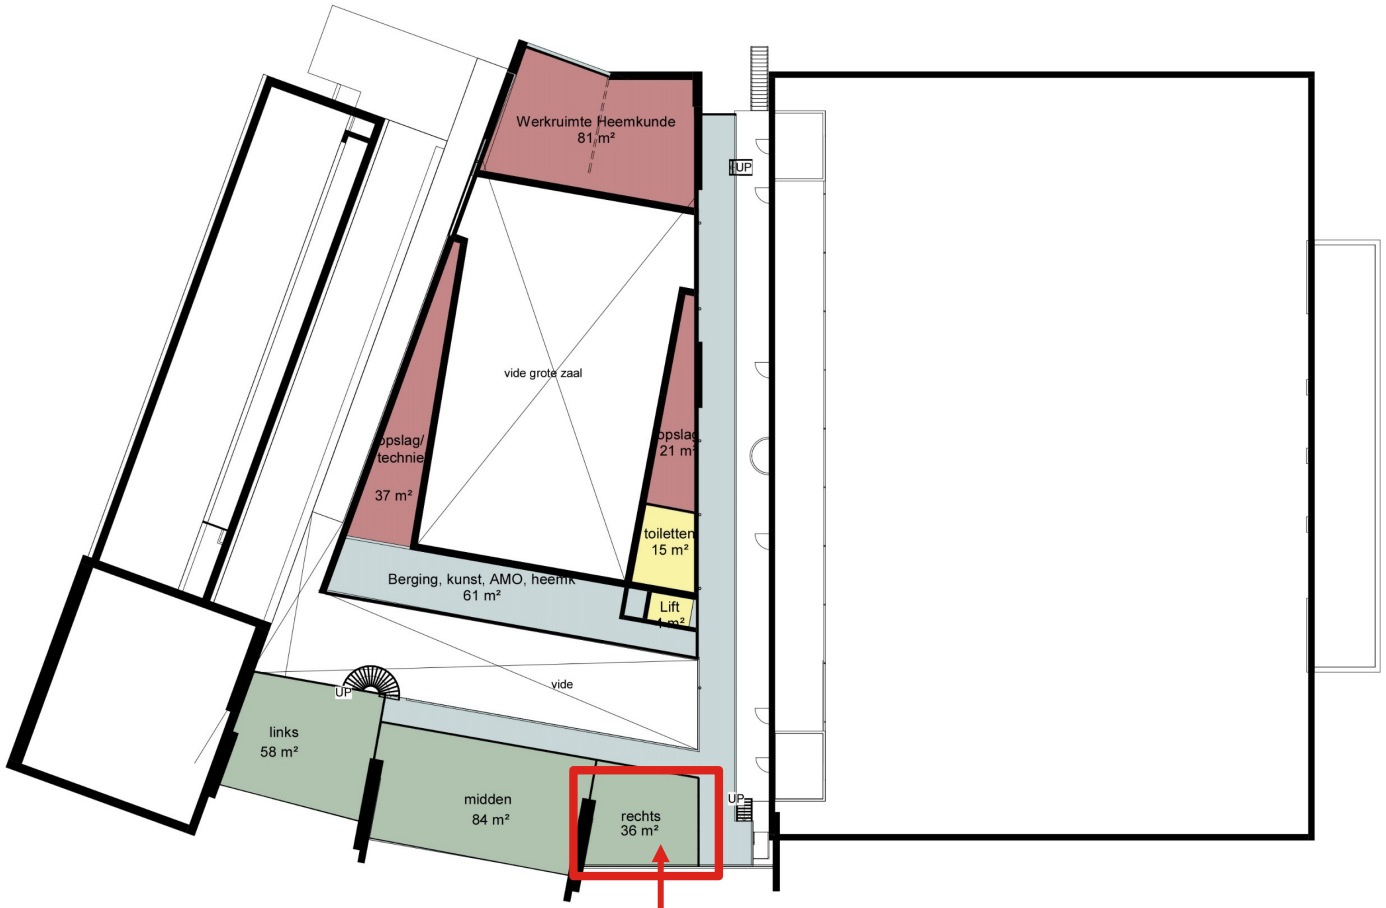

Op en Top / EHBO / Diverse koren

Verdieping Multifunctioneel en flexible ruimtegebruik

DE TWEE SNOEKEN	DE WETERING - LOON OP ZAND	SCHAAL: 1 : 200	DATUM: 08/04/21
	577 m2 (bvo)		WIJZ:
	Verdieping + 4.2 m	PROJECTNUMMER 19096	WIJZ: TEKENINGNUMMER 101

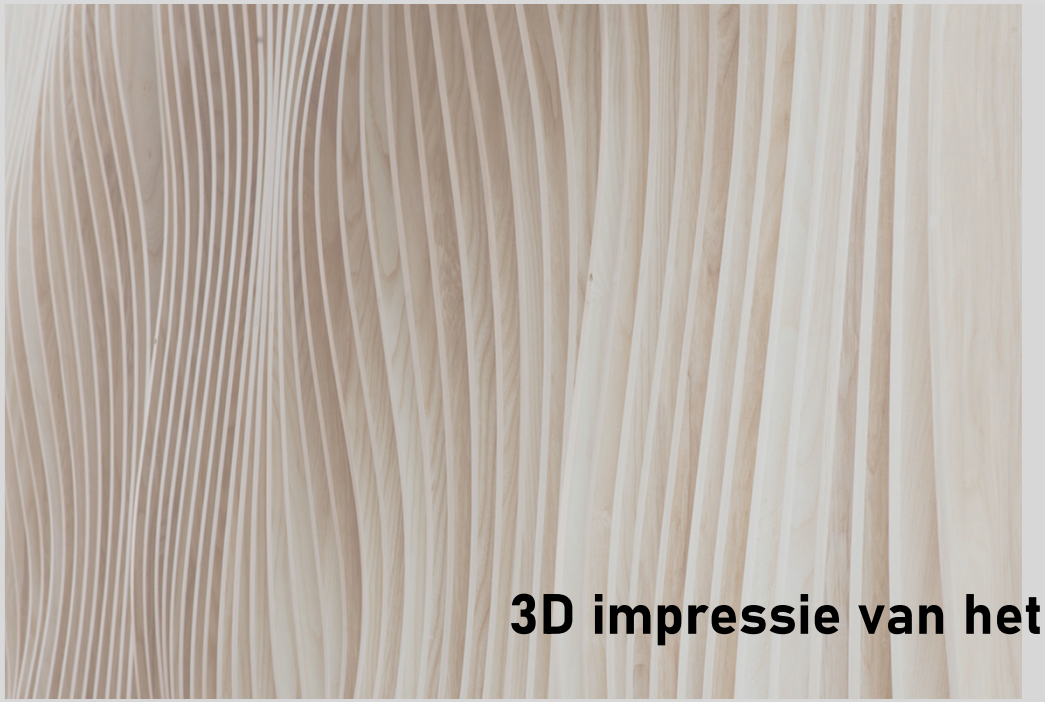






3D impressie van het gebouw





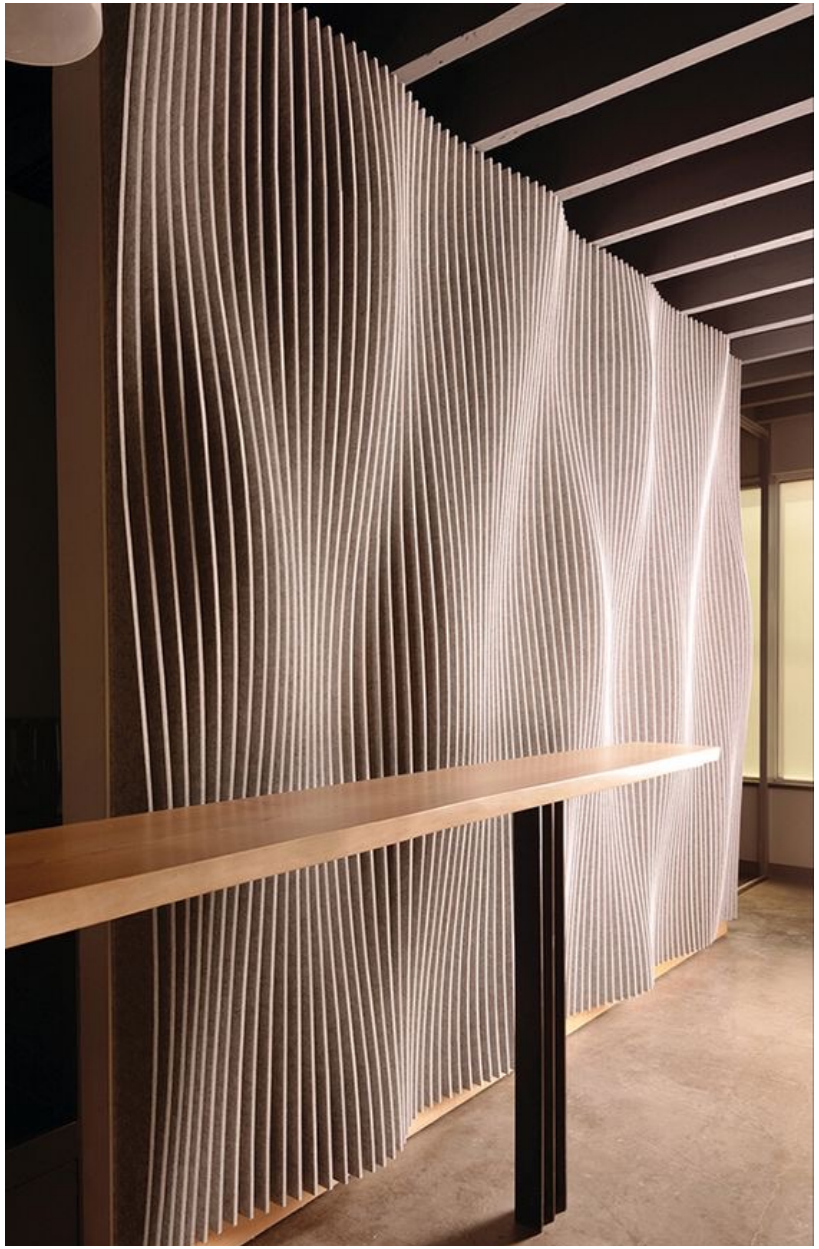


Collage van sferen en materialen







Collage van sferen en materialen

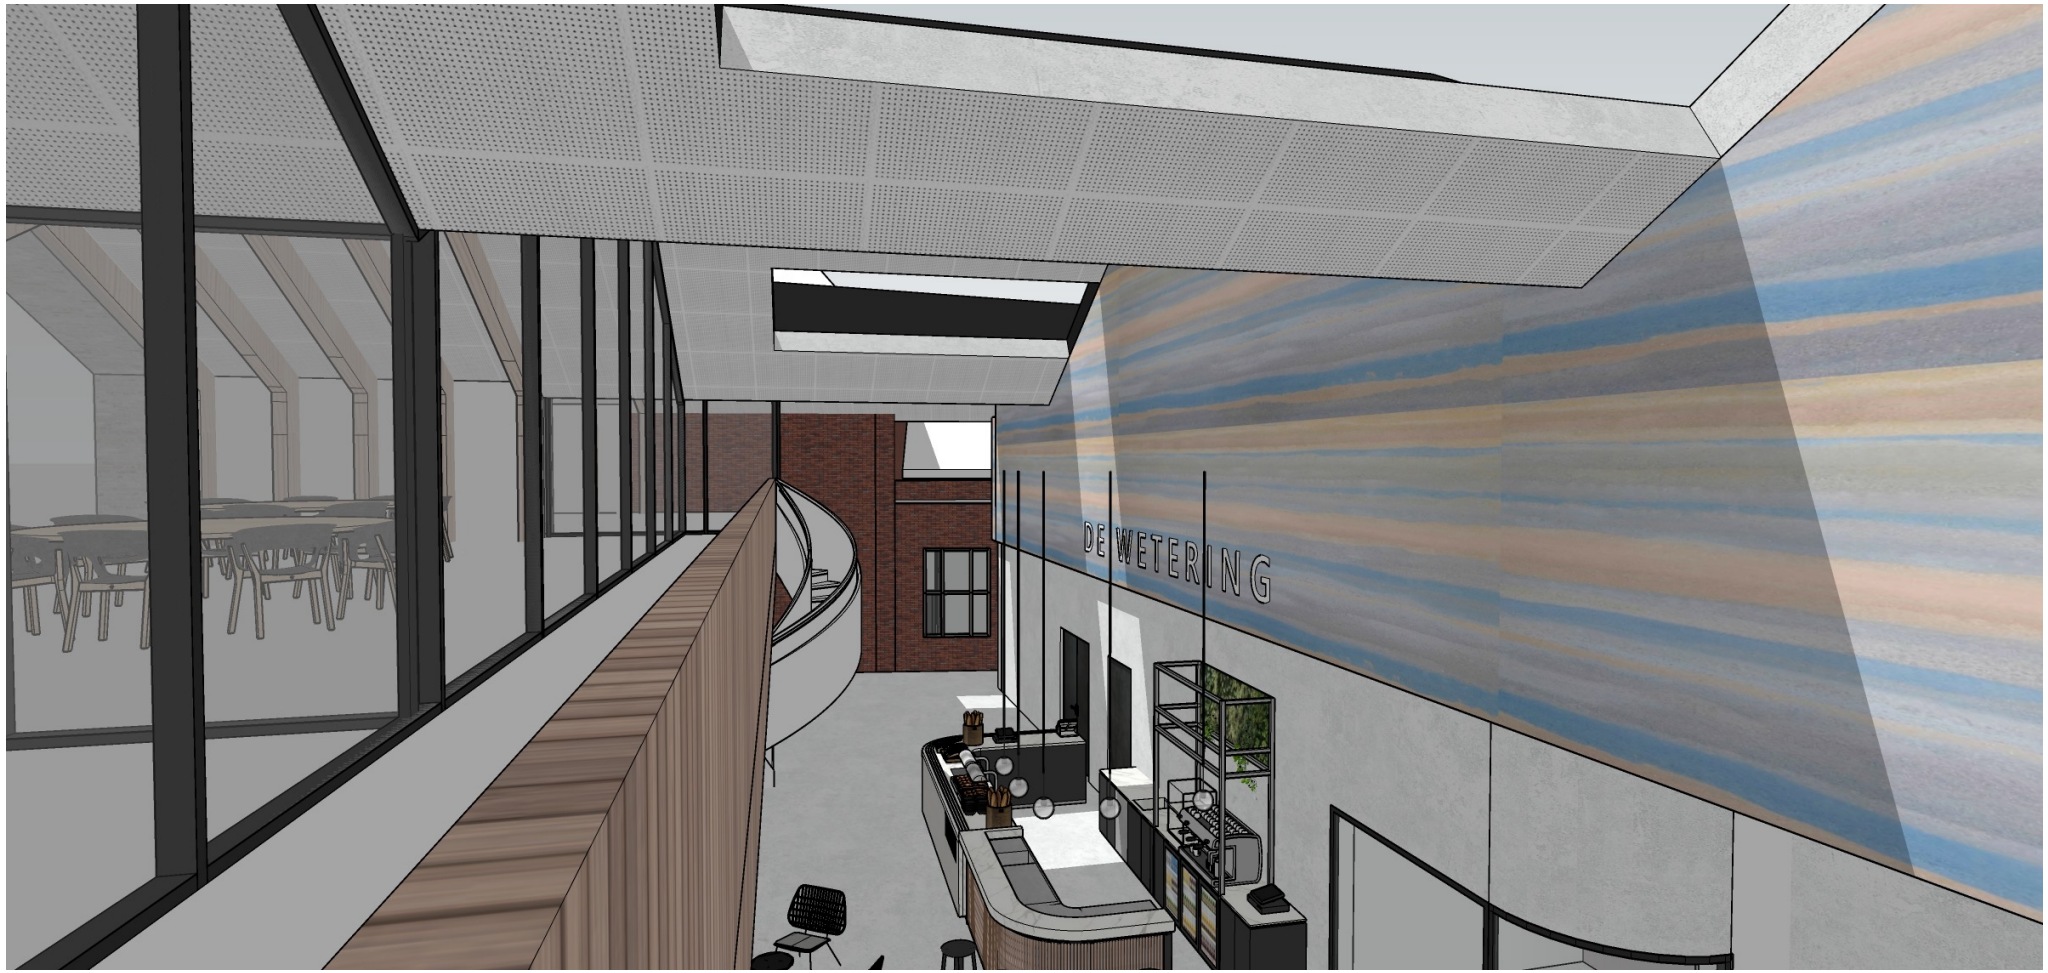

Impressie



Impressie



Impressie



Impressie



Impressie



Impressie



Impressie



Impressie



DE TWEE SNOEKEN

Presentatie 29 april 2021

Tijdlijn afstemming beeldvormende raad en besluitvorming

gemeente Loon op Zand



gemeente Loon op Zand



Tot ziens!