


# Plankaart Keulseweg 145 en 145a Reuver

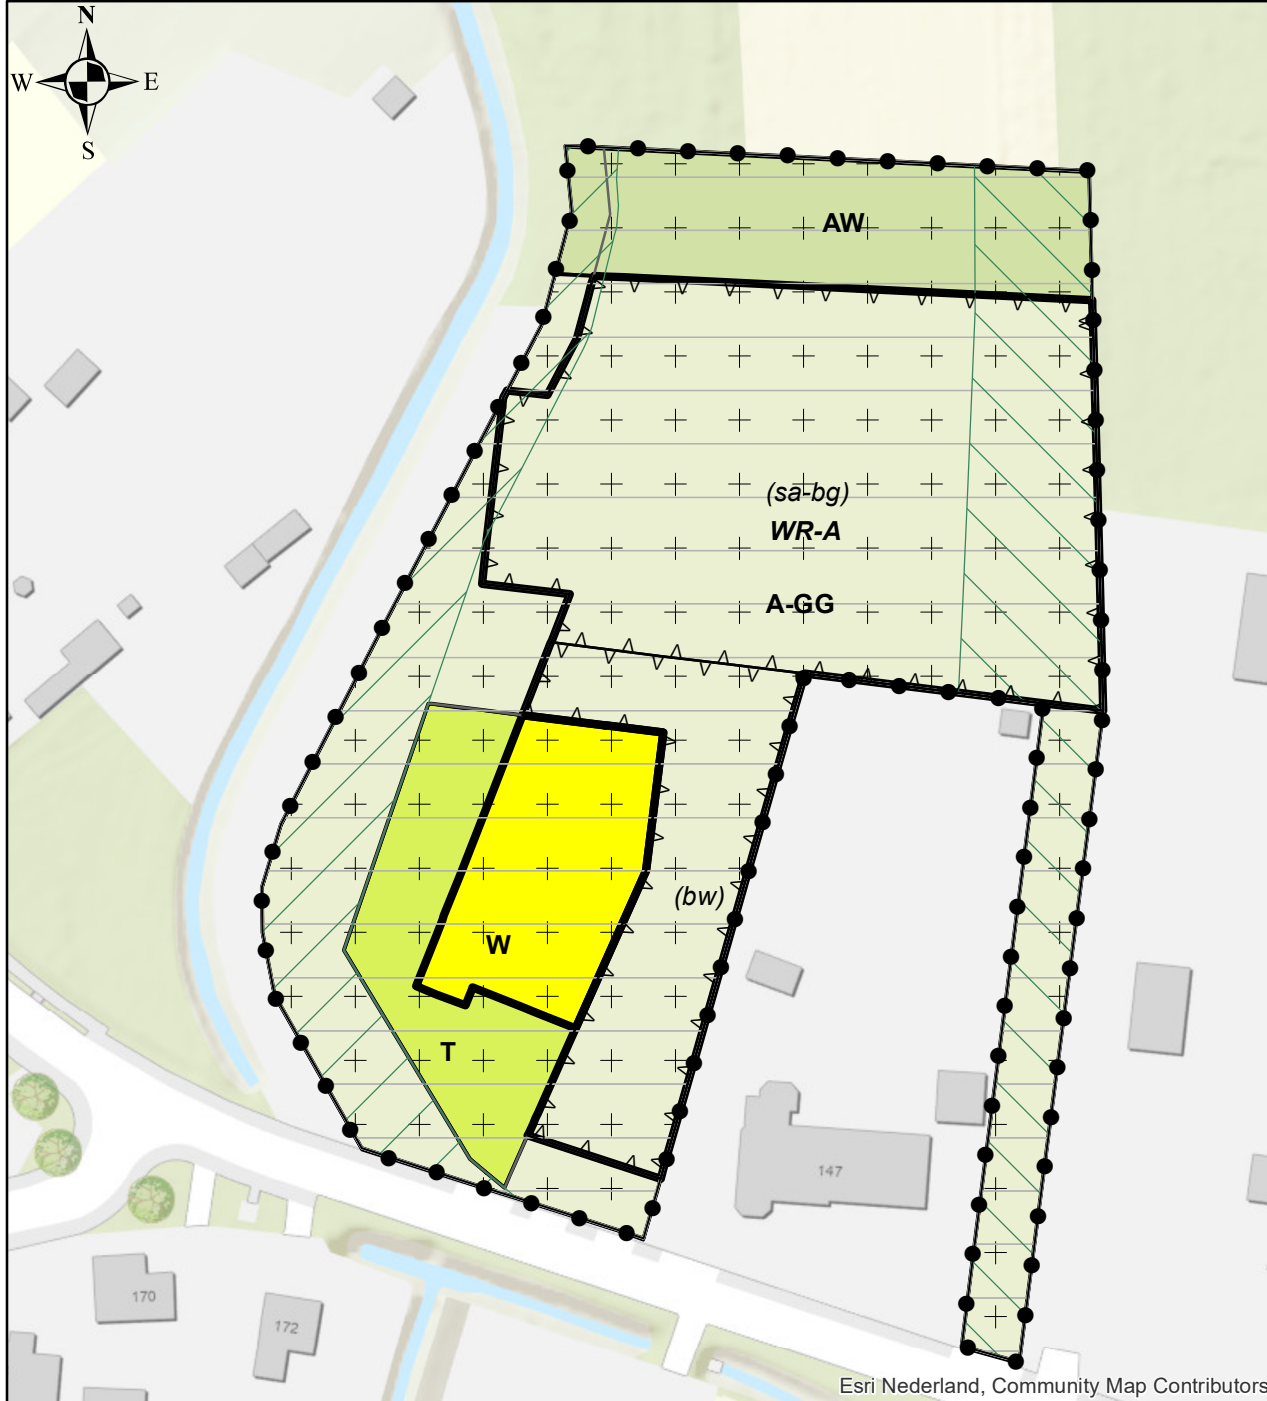

## Legenda



## Funcities

**A-GG** Agrarisch - Grondgebonden

**AW** Agrarisch met waarden

**T** Tuin

**W** Wonen

**WR-A** Waarde - Archeologie

## Aanduidingen

Bouwvlak

bedrijfswoning

overige zone - groenblauwe mantel

overige zone - kernrandzone

overige zone - kleinschalig agrarisch gebied

overige zone - lage archeologische verwachtingswaarde

specifieke vorm van agrarisch - boomkwekerijgewassen

vrijwaringszone - weg 2

1:1.000

0 10 20 40 Meters

