

Linker zijgevel

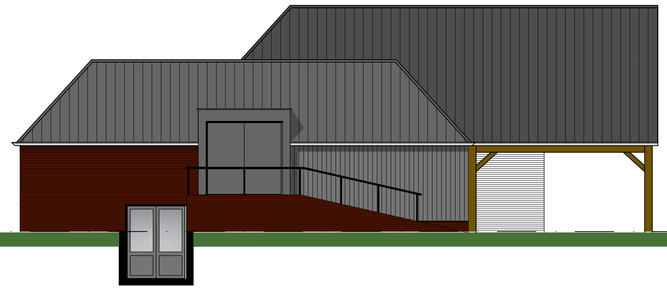

Achtergevel

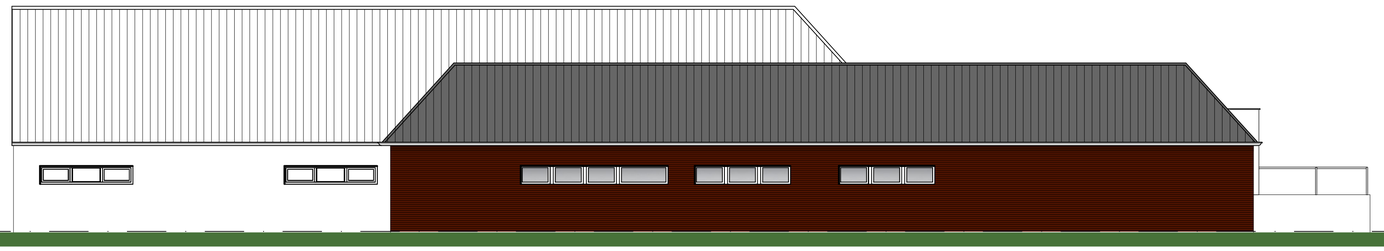

Rechter zijgevel



Voorgevel

Bouw kompas

Ontwerp, advies & technische uitwerking

Bouwkompas
Dr. Moonsweg 5
5437 BG Beers
0485 - 74 50 90
info@bouw-kompas.nl
www.bouw-kompas.nl

Datum: 05-05-2021

Projektomschrijving: De uitbreiding van clubgebouw "v.v. Holhees-Smakt" tot MFC gebouw aan de Loonseweg 5a te Holthees.

Gewijzigd: a: b: c: d: e f:

Status: praatschetsen

Opdrachtgever: Werkgroep "MFC Holthees-Smakt"
adres
postcode woonplaats
T.
E.

Schaal: 1 : 100
Formaat: A1
Getekend: WM

Werknr: BK2110
Blad: P02