


BESTEMMINGSPLAN RIJNVLIET

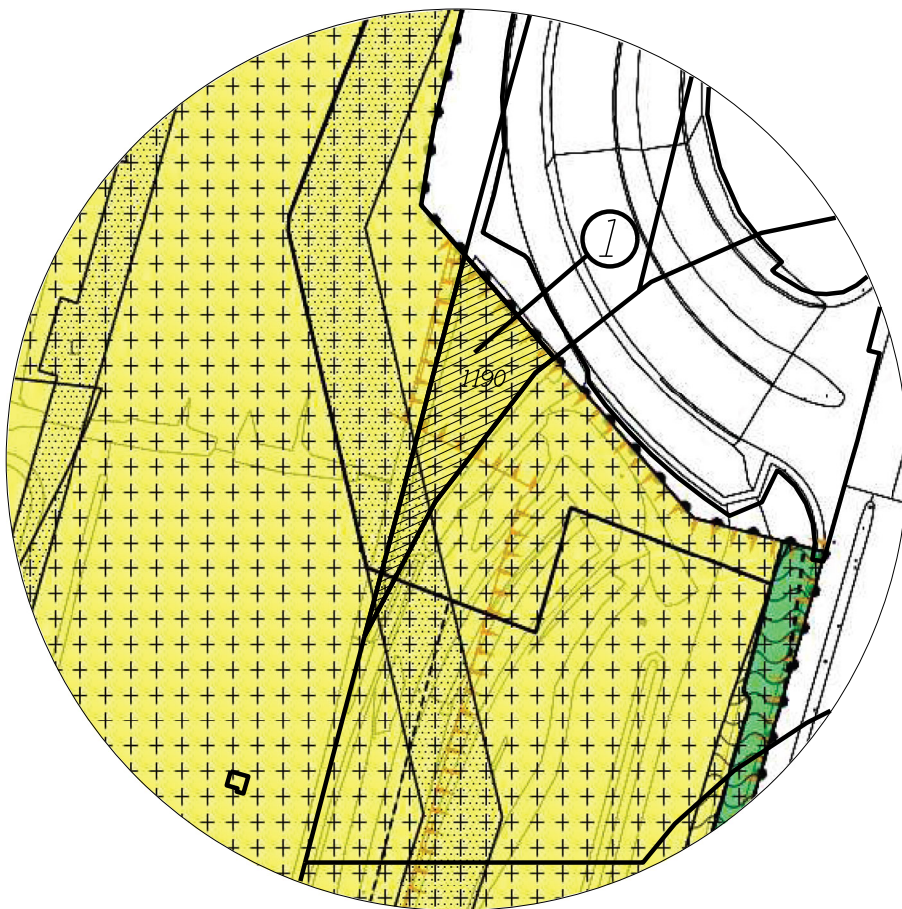

Bestemmingsplangebied	
	Bestemmingsplangebied
Enkelbestemming	
	agrarisch
	bedrijventerrein
	gemengd
	groen
	verkeer
	wonen
Dubbelbestemming	
	leiding
	waarde
	waterstaat
Gebiedsaanduiding	
	geluidzone

Functieaanduiding	
	Functieaanduiding
Bouwvlak	
	Bouwvlak
Bouwaanduiding	
	Maatvoering
Figuur	

	TE ONTEIGENEN
	NUMMER VAN HET GRONDPLAN
1190	PERCEELNUMMER
	FASTGESTELDE KADASTRALE GRENS
	BEBOUWING
	AANPELUNG KADASTRAAL NUMMER



GEWIJZIGD	
01-09-2021 TM	



GLOBAL BESTEMMINGSPLAN - RIJNVLIET OOST

ONTEIGENING

B-2 GRONDTEKENING

Ruimtelijke informatievoorziening

Formaat: A4

TEKENINGNUMMER

Get.: meule008

Datum: 17-08-2021

Schaal: 1:2000

A 39.875a

\$\$pentabel\$\$