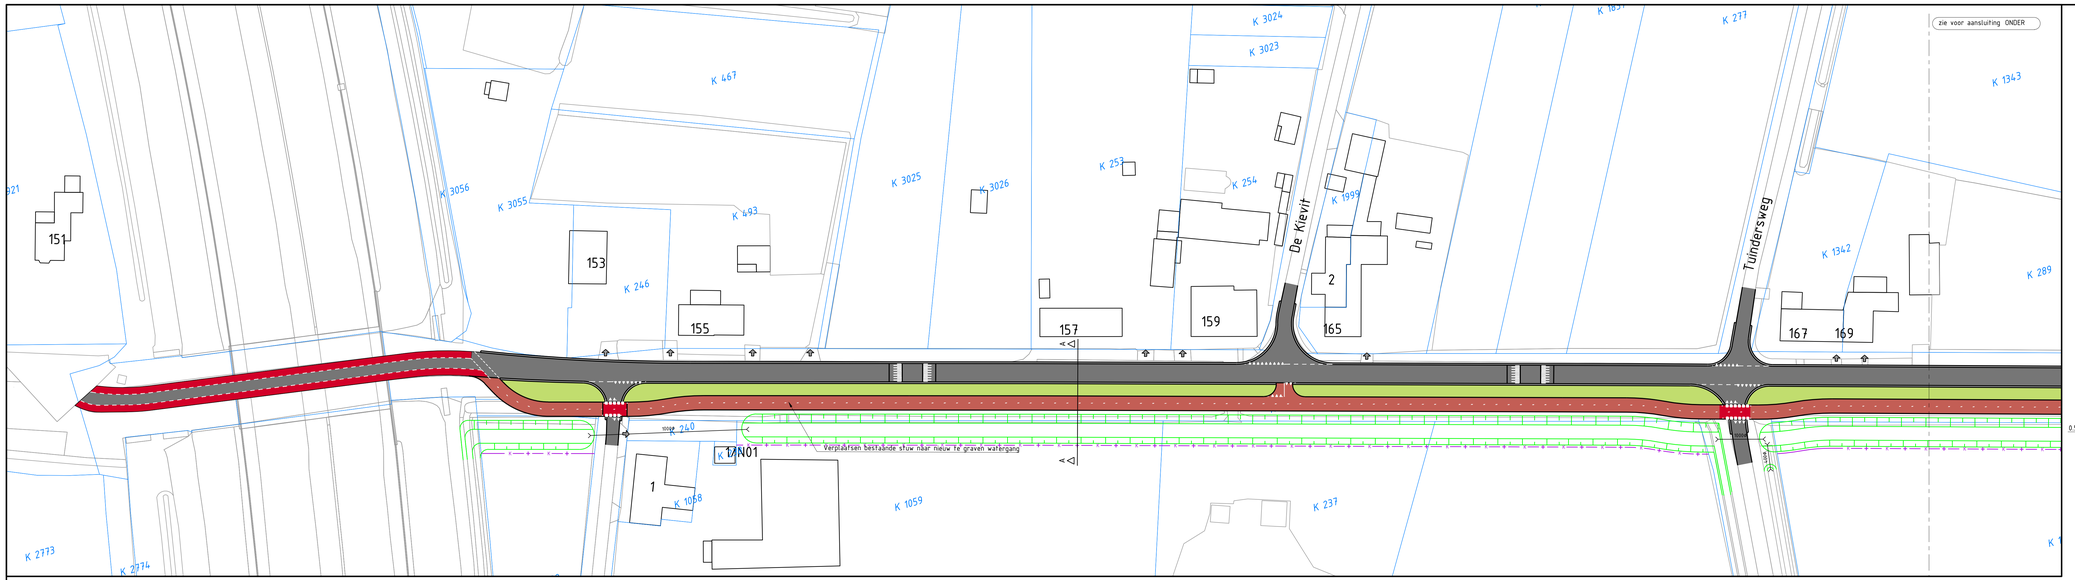

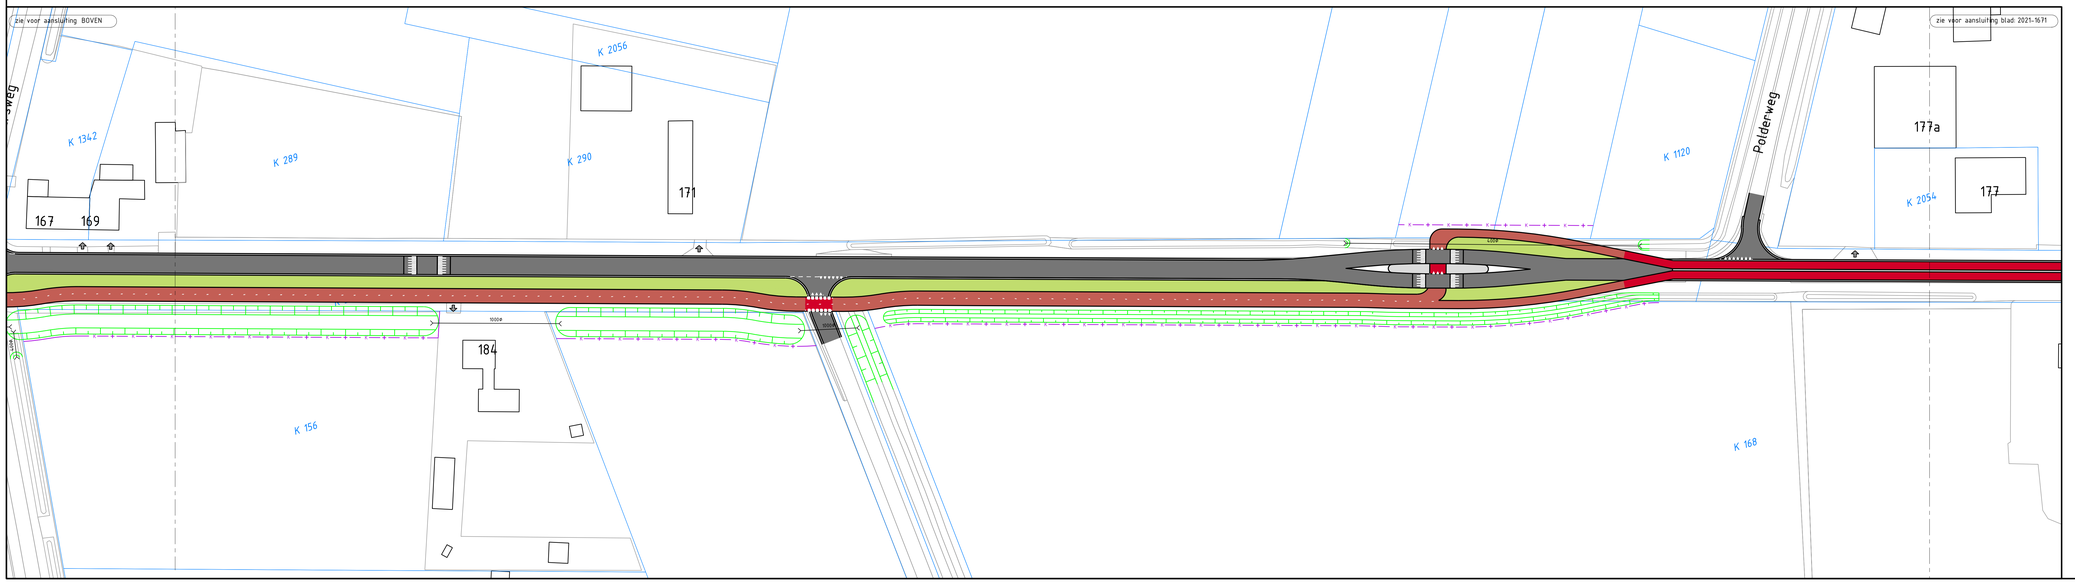

Verklaring

- Rijbaan van asfaltverharding
- Asfaltverharding kleur rood
- Betonverharding kleur rood
- Middenstrook van betonverharding
- Kantopsluiting van grasbetontegels
- Beplanting/Haag
- Bestaande kadastrale grens
- Nieuwe kadastrale grens
- Inrit pijl

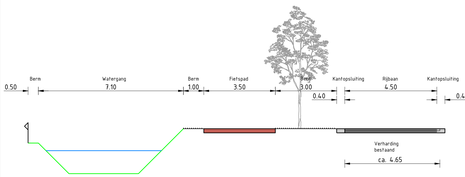

Normaalprofiel A-A

Schaal 1:100

Versie	Datum	Omschrijving	Opsteller	Par.	Verificatie	Par.	Validatie	Par.
0	26-08-2021		TVW		MKE		MKE	

Keulseweg te Reuver

Onderdeel
Variant fietspad blad 1 van 2

Opdrachtgever
Gemeente Beesel

Fase

Formaat
A1+2

Schaal
1: 500

Projectnummer
BSL071-0001

Tekeningnummer
2021-1675

Behorende bij doc. nr.

Herten
Schoolstraat 8, 6045 BN Herten
Postbus 14, 6040 AA Roermond

's-Hertogenbosch
Hambakenwetering 5-J, 5231 DD 's-Hertogenbosch
Postbus 2305, 5202 CH 's-Hertogenbosch

088 - 3366333
info@kragten.nl
www.kragten.nl

kragten