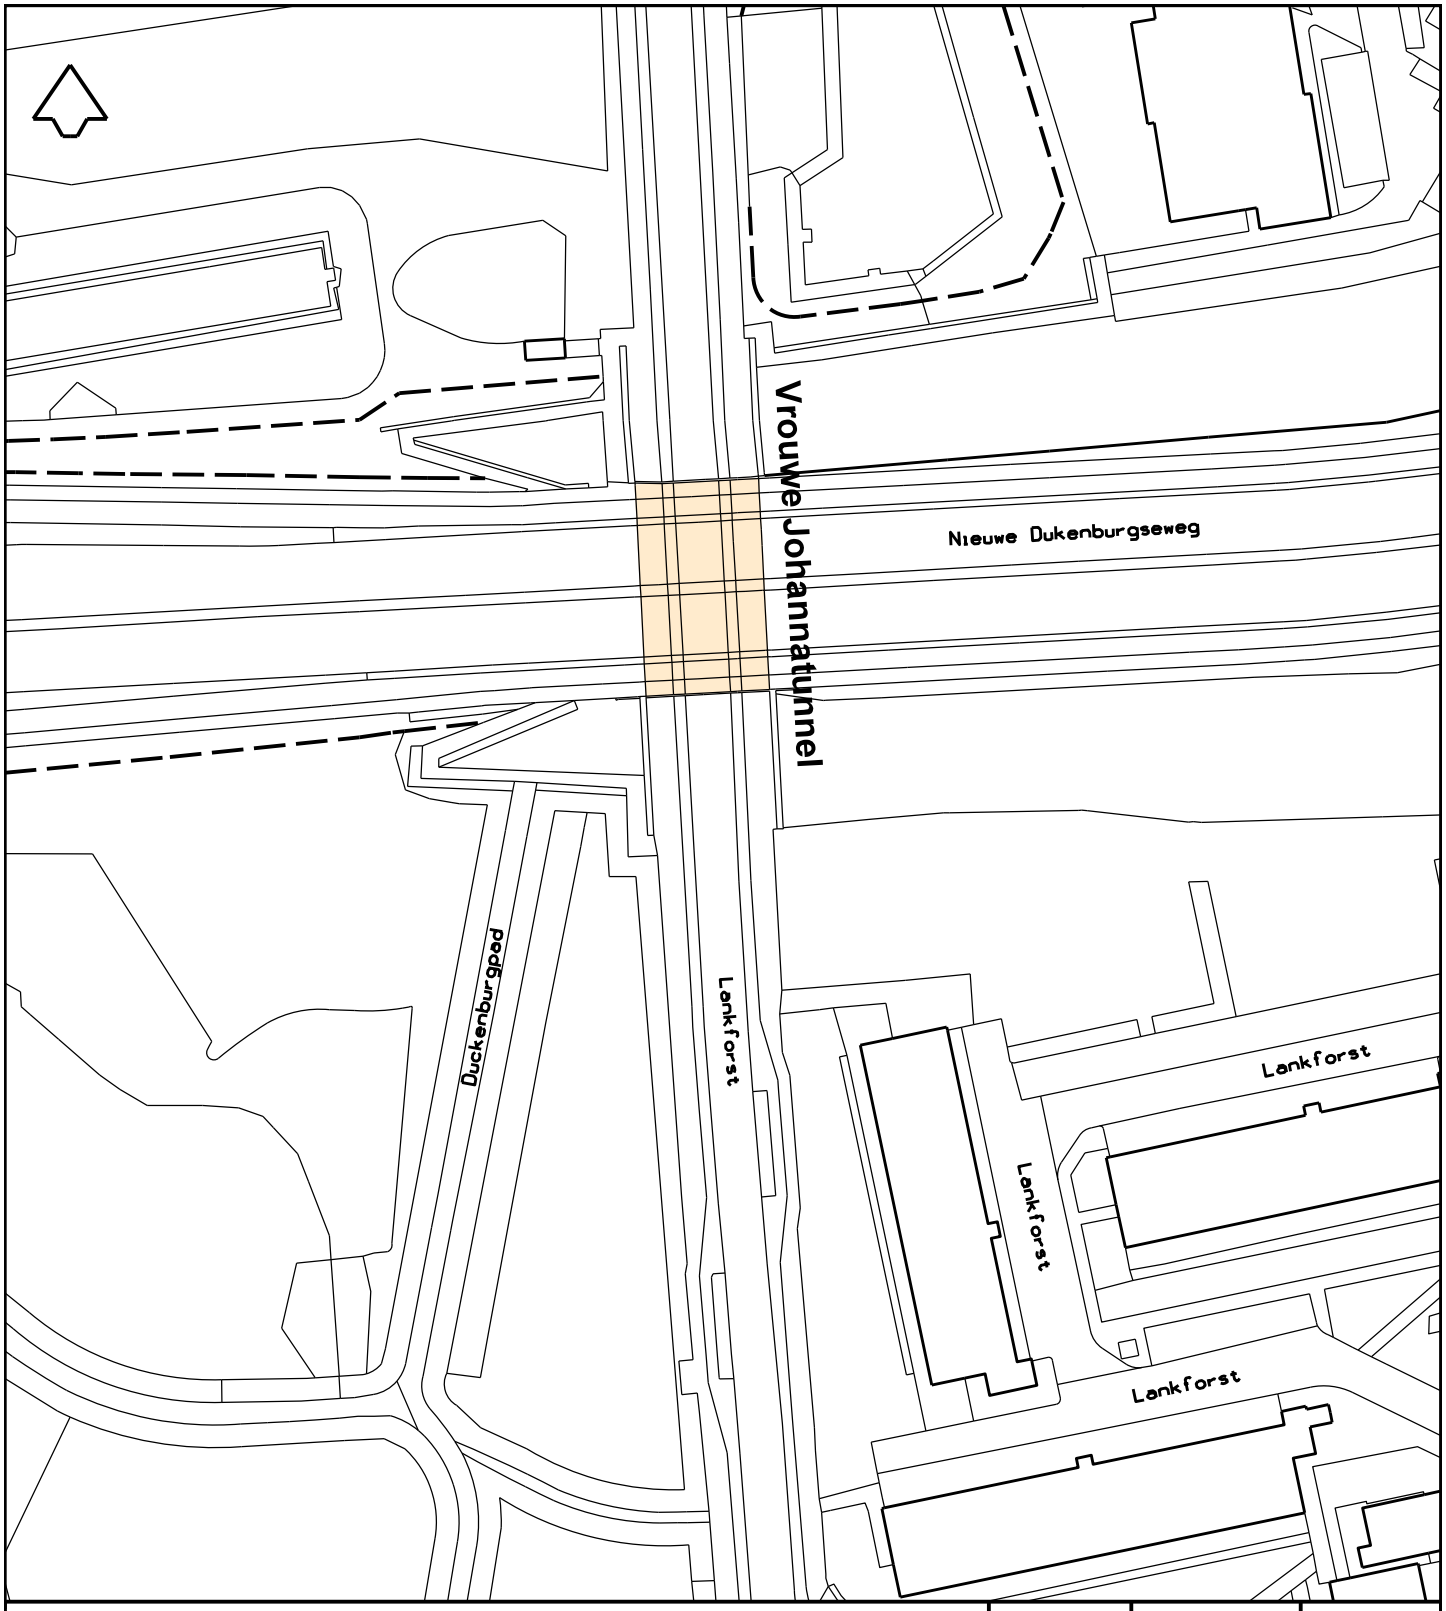


Nijmegen

Afdeling PIF

Basis en Geoinformatie

Postbus 9105, 6500 HG Nijmegen

Aanmaakdatum	Tekenaar	
24–07–2023	Petra Daams	
Datum	Wijziging tekening	

Datum	Akkoord	Stadium
		Concept

Te betrekken in de naamgeving

Tekeningnummer: 581096

Schaal:	Formaat:	Projectnummer:	Bestek:	Aantal bladen:	Bestandsnaam:	Versie :
1:1000	A4				581096.dgn	1