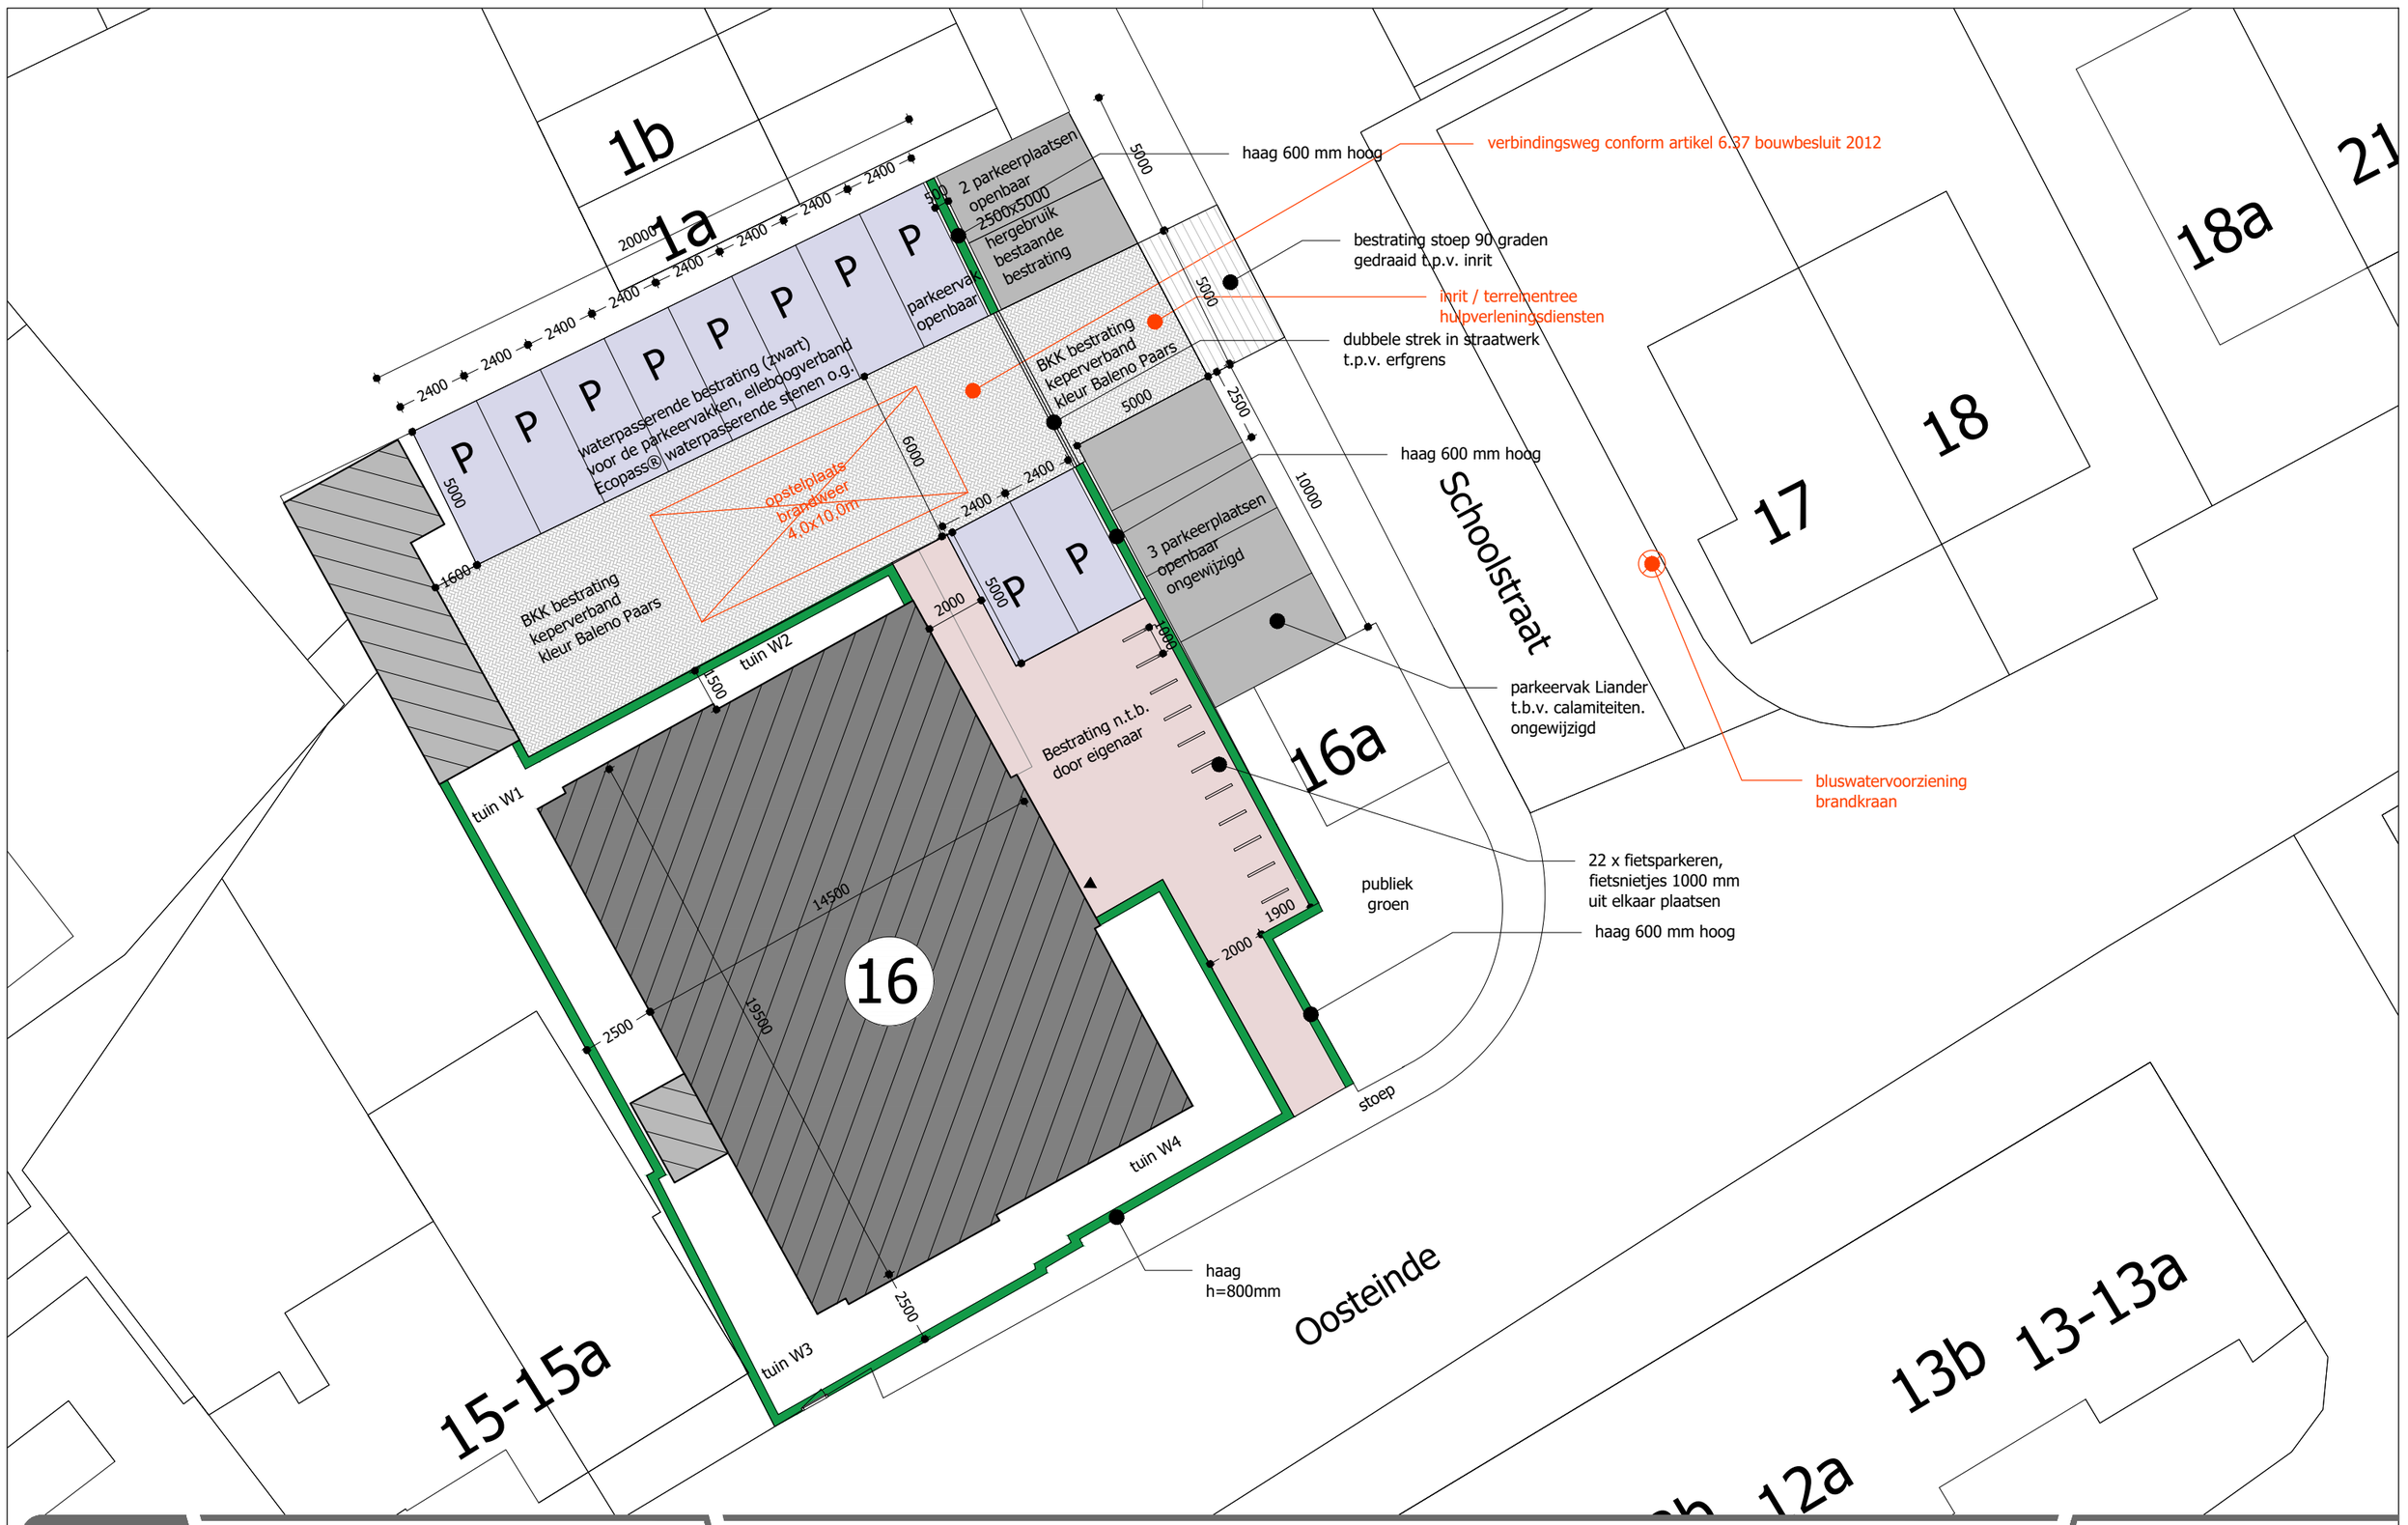


ARCHITECTENBUREAU
RUBEN WENNEKERS
Architect BNA | Raadhuisstraat 22, 1474HG Oosthuizen | 0299 397 516

Project	Oosteinde 16 te Oosthuizen
Specificatie	bestratingplan
Opdrachtgever	Beemster Bouwers
Werknr.	21-040
Schaal	1:200
Datum	29-03-2023
A |	
B |	23-01-2023
C |	
Formaat	A3
teknr.	SI-01