



LEGENDA


- Ribbaan van asfalt met graatlaagtype M15 (binder) in betonspecie (zie principeprofiel)
- Flerspad van asfalt 'zwart' breedte: 2,5m bedrock
- Drempel/plaat (beudsprayplaat) 60km/h hoogte 8cm conform principeprofiel
- Haakmaten 50x50x50mm thermoplaat
- Markeringstreep 1-3 kerfplaat
- Markeringstreep 1-1 thermoplaat
- Blokmarkering 500x500mm thermoplaat
- Markering symbool zone 60 thermoplaat
- Kerfplaat
- Aanbrengen steil - betonstraatstenen keformaat in halfstraatverband
- Aanbrengen bushalteperron - betonreep 300x300mm in halfstraatverband getraaid dikte 80cm kleur grijs
- Te verwijderen boom
- Te beschermen bestaande boom
- Te planten boom
- Aanbrengen door derden
- Handhaven lichtmast
- Verplaatsen bestaande lichtmast
- Grens obstakelvrije zone 1,5m (minimaal)
- Grens obstakelvrije zone 2,5m (ideaal)
- Aanbrengen oprijband afk. 10x25cm in betonspecie kleur grijs
- Aanbrengen roosterband afk. 180x200x25cm in betonspecie kleur grijs
- Boshaga Fagus sylvatica
- Aanbrengen door derden
- Boreenrijk grasland
- Projectgrens
- Kadastrale grens

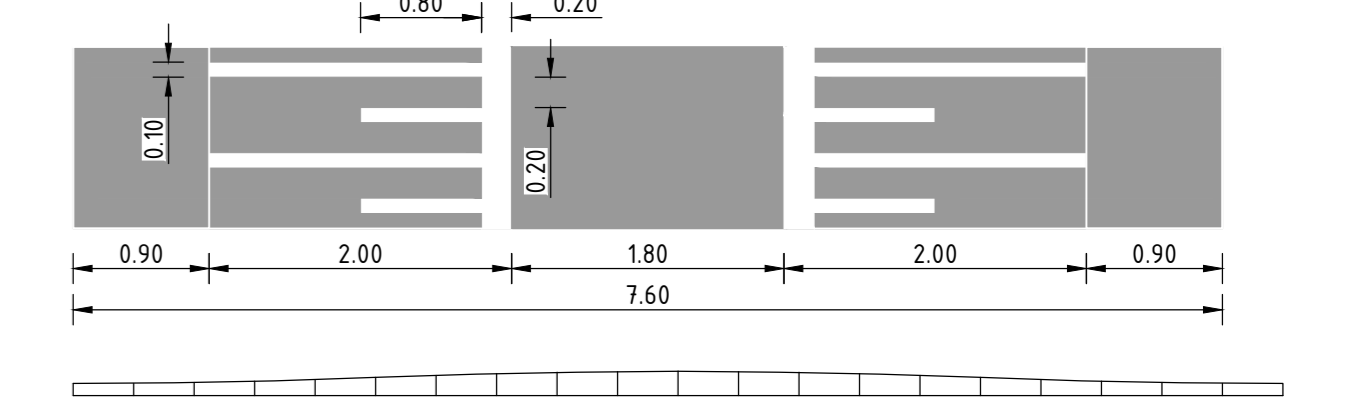

Principe detail drempel 60 km/h 8 cm
Schaal 1: 50

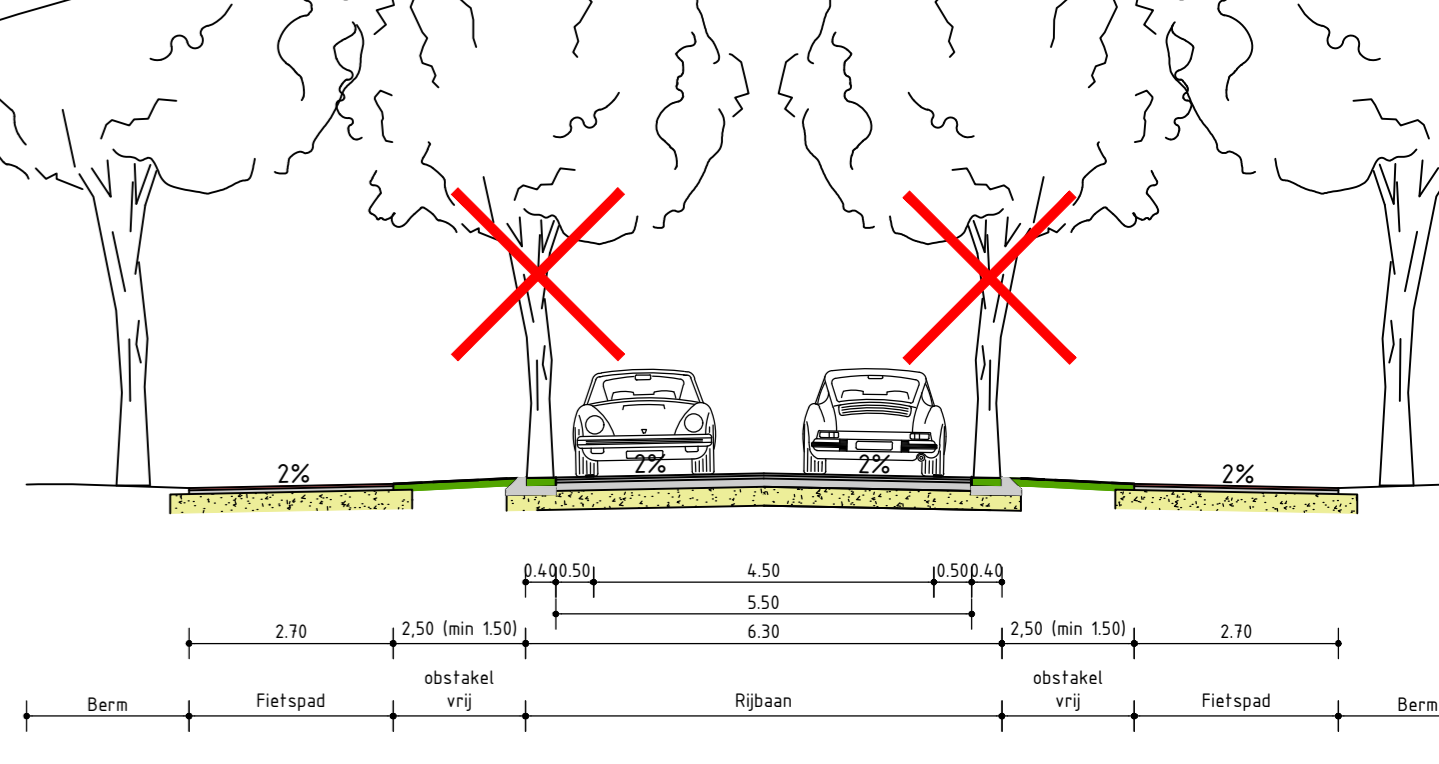

Principeprofiel Heikantsstraat
Schaal 1: 100

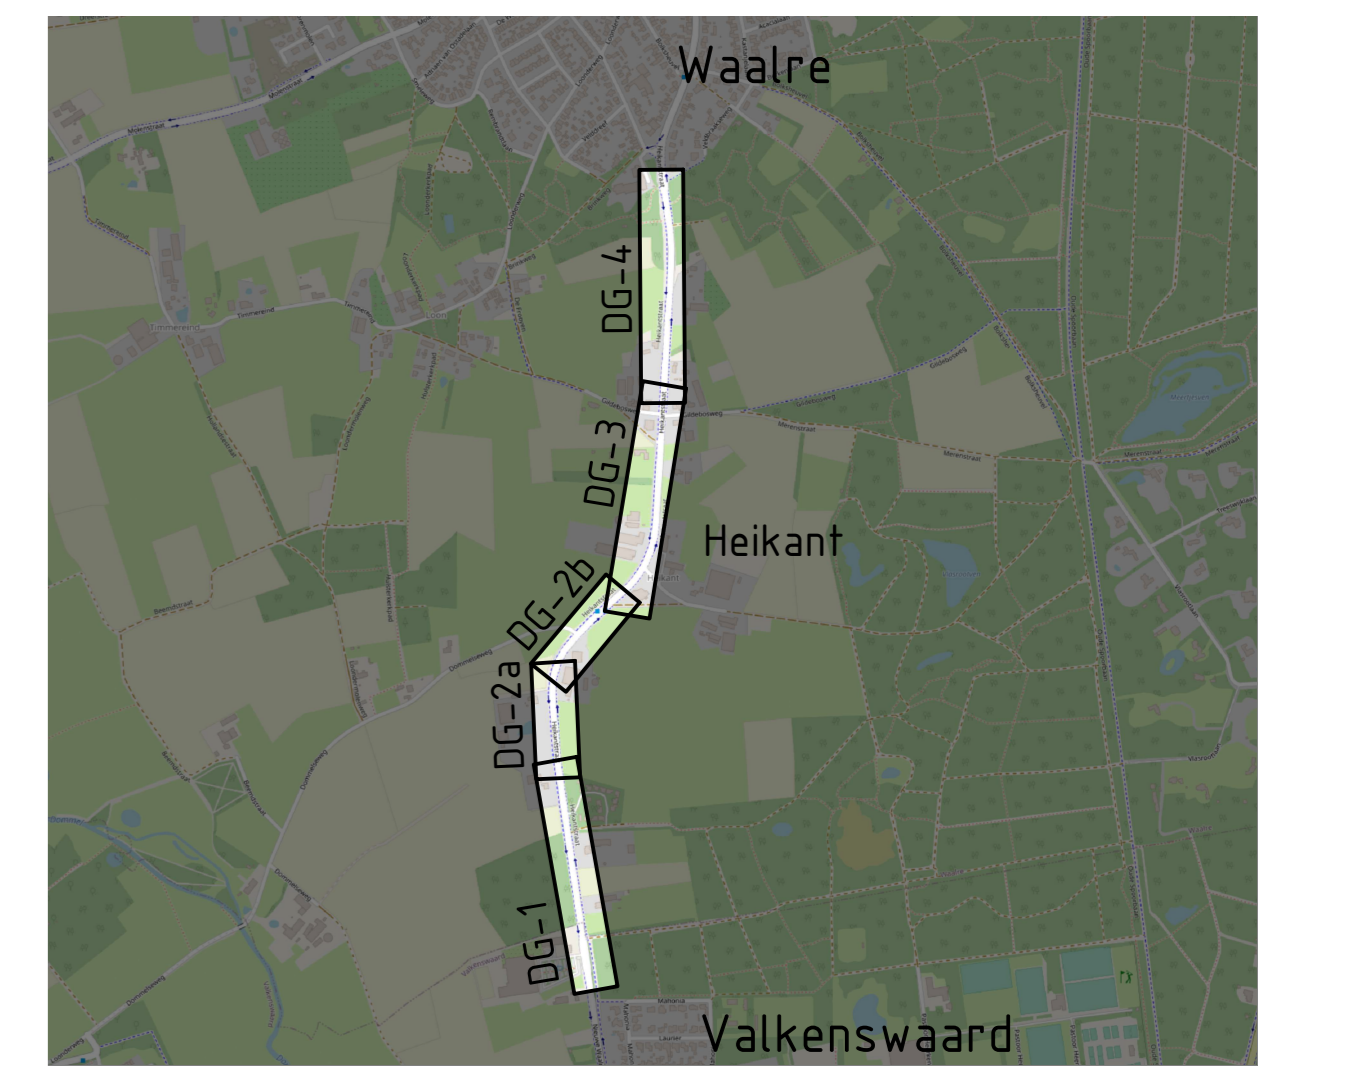

- Opmerkingen:**
- Maten in meters, tenzij anders vermeld;
 - Materiaalmaten in millimeters, tenzij anders vermeld;
 - Hoogtes in meters t.o.v. N.A.P., tenzij anders vermeld;
 - Diameters in millimeters, tenzij anders vermeld;
 - Coördinaten in meters t.o.v. Rijksdriehoekstelsel;
 - Hoeken in graden (DGR°);
 - Ligging kabels en leidingen indicatief weergegeven, exacte ligging bepalen d.m.v. het graven van proefstouwen;
 - Bushalte met conform richtlijn CROW. Maatgevend voertuig buurtbus, afgeslend met Hermes en gemeente Waalre.



2.0	Aanvraag DO	M. Vro	M. Jansen	St. van Eijk	00-00-2024
1.0	Zwarte uitgifte	M. Jansen	M. Jansen	St. van Eijk	11-04-2024
0.0	Bestemmingsplan	gebied	plan	afgevoerd	00-00

Gemeente Waalre

project: Heikantsstraat

omschrijving: Nieuwe situatie verharding en inrichting

documentatie: Defensief

documentversie: 2.0

formaat: A0

schaal: 1:500

tekst: DO

bladzijde: 1

van: 1

van: 1

TRAV-RHD-ZZ-HE-DR-C-0001