


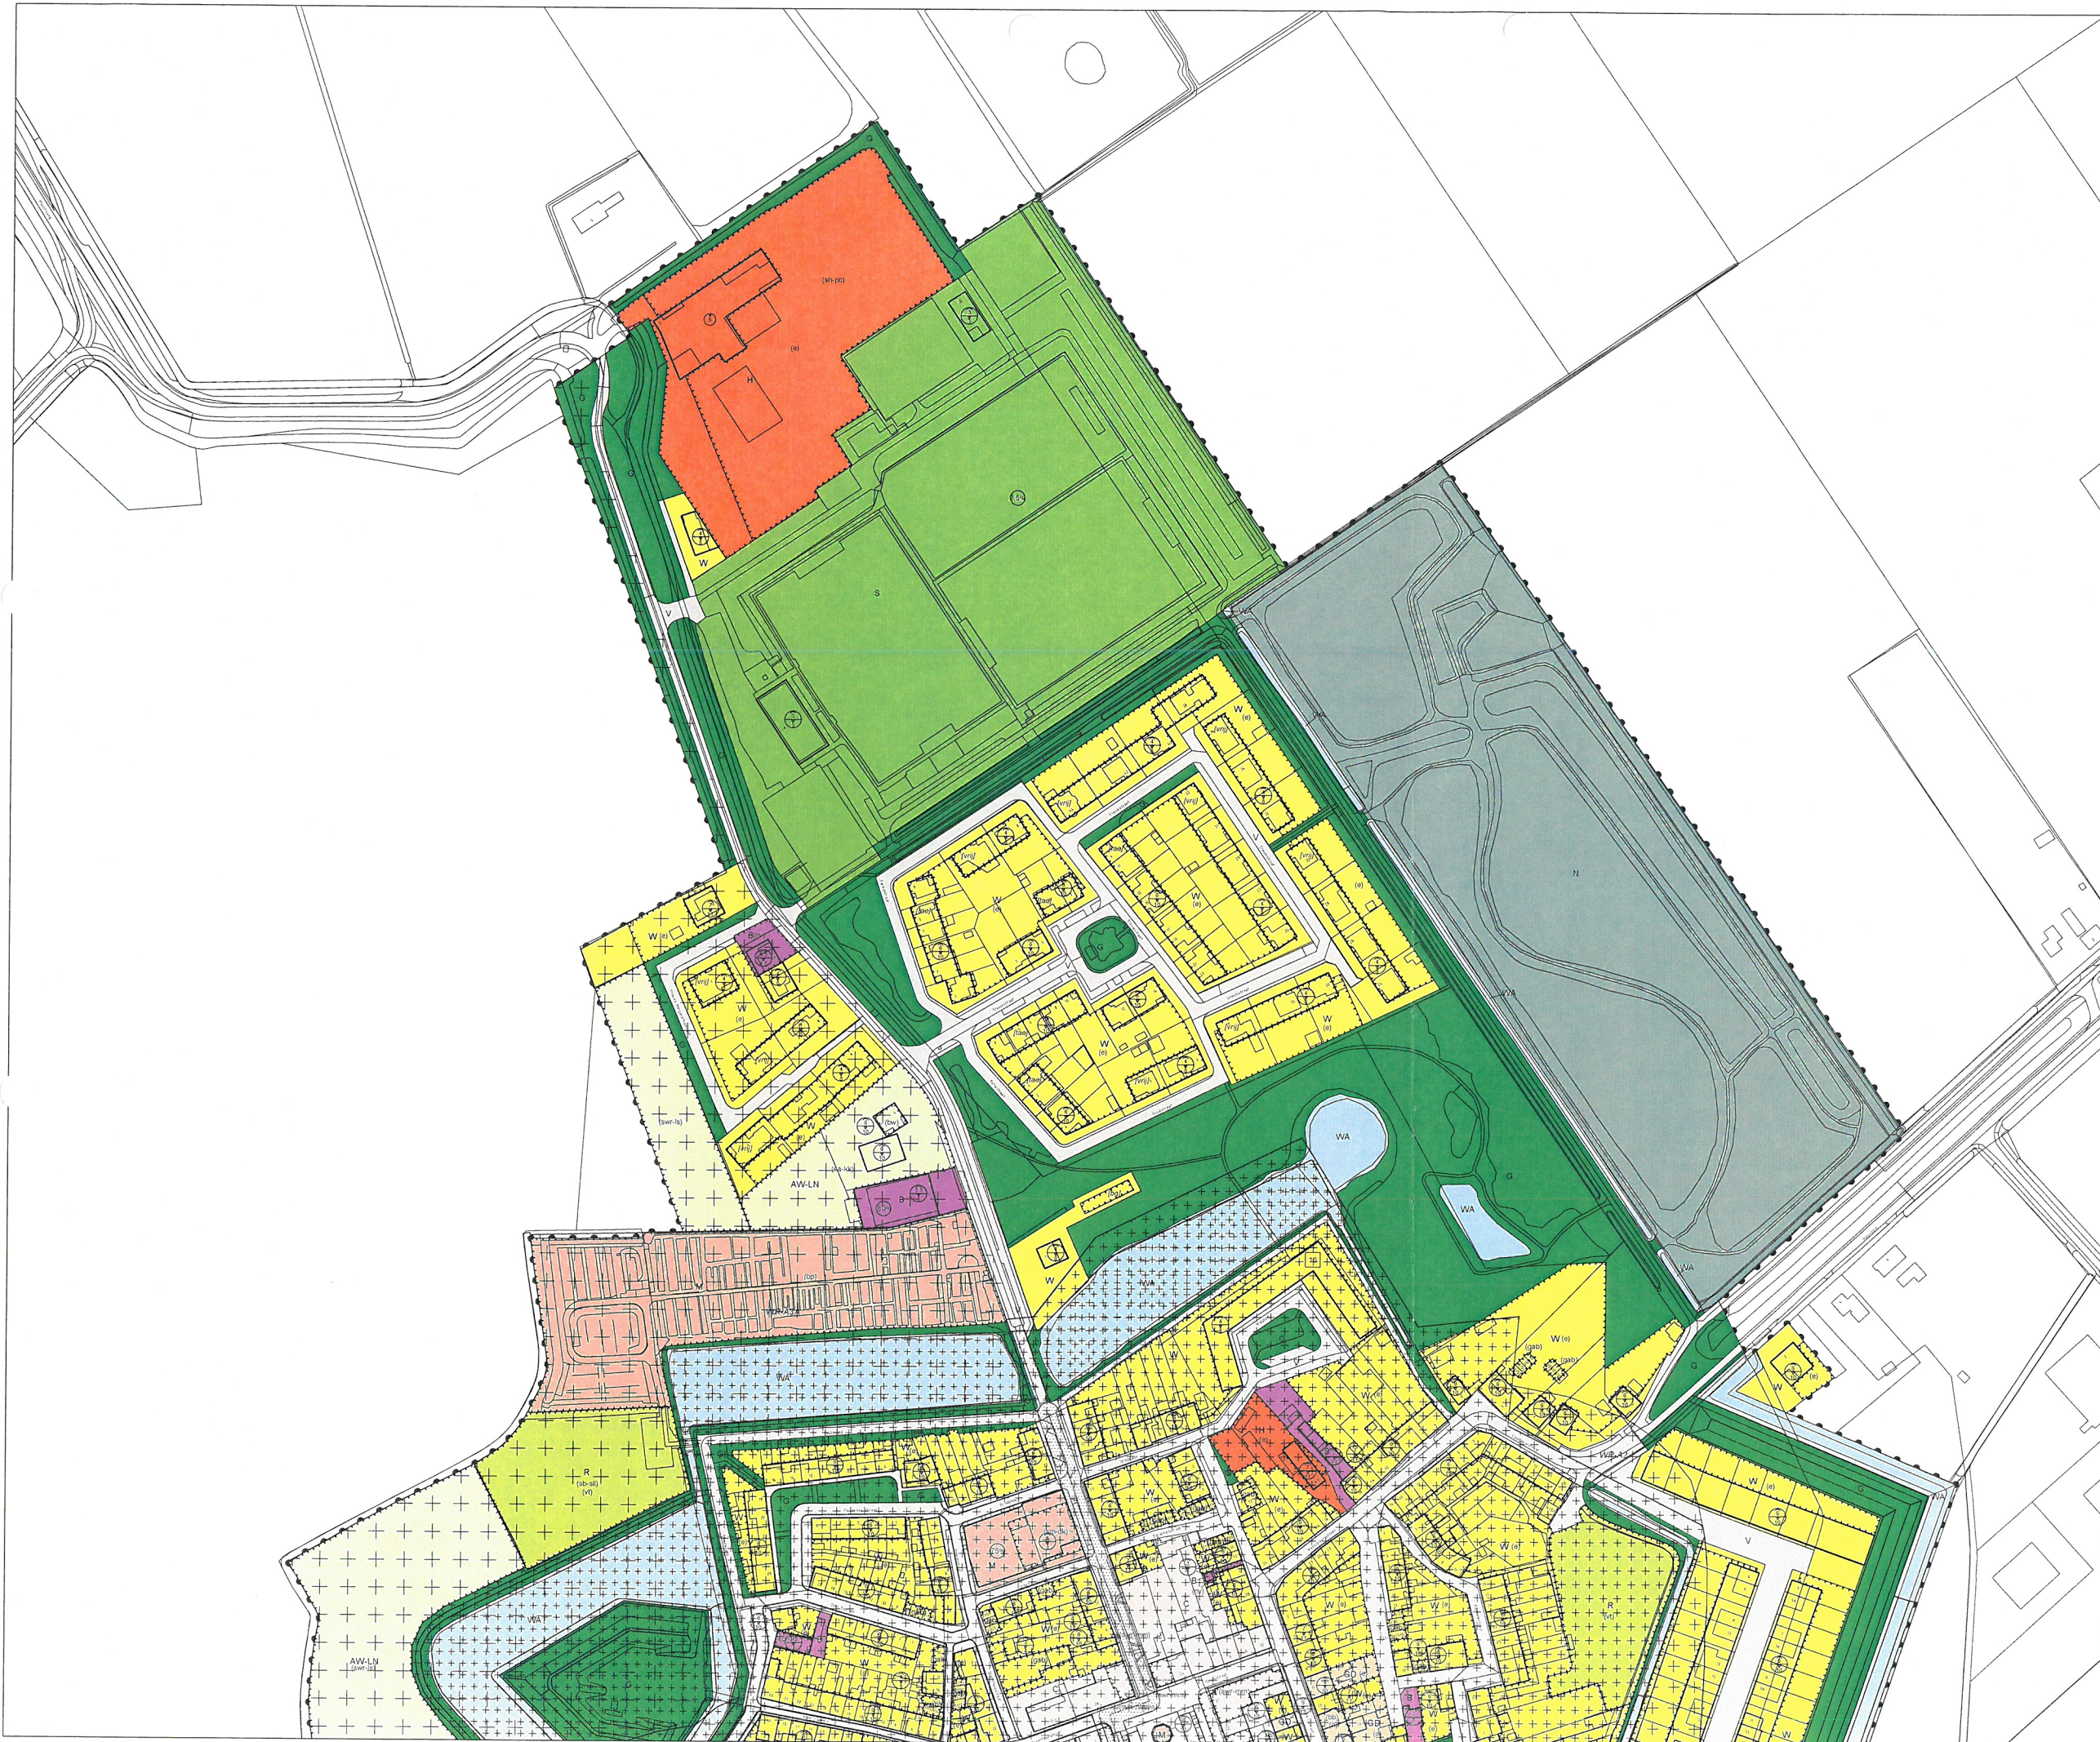

LEGENDA

PLAATSELIJKE

BESTEMMINGEN

AW-LN	Agrarisch met waarden - Landschaps- en natuurwaarden	N	Natuur
B	Bedrijf	R	Recreatie
C	Centrum	S	Sport
DH	Detailhandel	V	Verkeer
GD	Gemengd	WA	Water
G	Groen	W	Wonen
H	Horeca	W-WZ	Wonen - Zorgcentrum
M	Maatschappelijk		
Leiding - Rood		WR-A3A	Waarde - Archeologie - 3A
Waarde - Archeologie - 1A		WR-B	Waarde - Cultuurhistorie
WR-A1	Waarde - Archeologie - 1		
WR-A2	Waarde - Archeologie - 2		

AANDUIDINGEN

vijsvingszone - molenbuisop	(b) sport
bed & breakfast	(b) supermarkt
bedrijfsruimte	(b) werkterrein
begraafplaats	(b) volkstuin
erf	(b) wonen
garagebox	
horeca	
karlboor	
ruisvoorziening	
praktijkruimte	
scouting	
specifieke vorm van agrarisch - kruidenier	
specifieke vorm van bedrijf - groothandel in landbouwproducten	
specifieke vorm van bedrijf - ijsalon	
specifieke vorm van bedrijf - silodepot	
specifieke vorm van horeca - horeca van categorie 2b	
specifieke vorm van horeca - partycentrum	
specifieke vorm van maatschappelijk - dierenkliniek	
specifieke vorm van maatschappelijk - muziekvereniging	
specifieke vorm van waarde - landschap	
specifieke vorm van waarde - monument	
specifieke vorm van wonen - tijdelijke werknemers huisvesten	
bouwvlak	
bijgebouwen	
twee-aaneen	
vrijstaand	
maximum aantal woonunits	
maximum bebouwingspercentage (%)	
maximum bouwhoogte (m)	
maximum goetshoogte (m), maximum bouwhoogte (m)	
hartlijn leiding - rood	

VERKLARING

BOT- en kadastrale gegevens

BLADINDIJD

Blad 1

Blad 2

VERLENINGEN

Kom IJzendijke

schaal	1:1000	datum	25-10-2022
formaat	A0	datum ontwerp	13-09-2021
projectnummer	210400	voorstel	06-09-2022
ontwerper	1	ontwerp	26-10-2022
aantal laden	2	vervalst	-
identificatiecode	HL_BURD_1714 typenontwerp-0001		
gemeente	Sluis		

adviseurs in ruimtelijke ontwikkeling

