
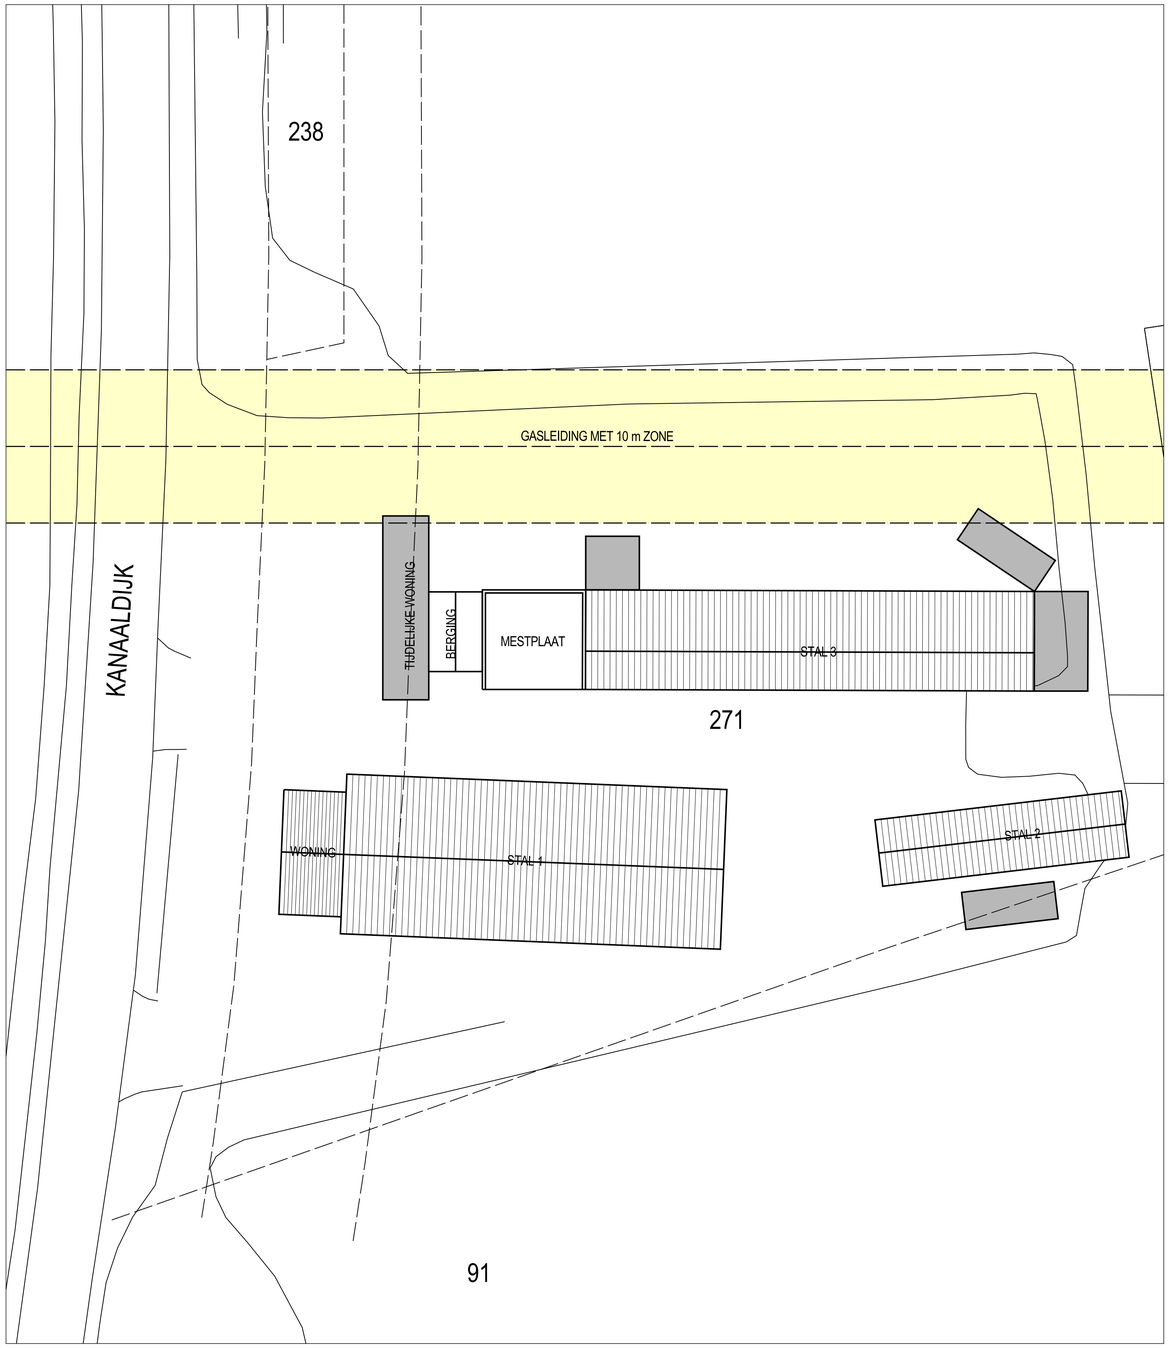


BESTAANDE SITUATIE SCHAAL 1:200

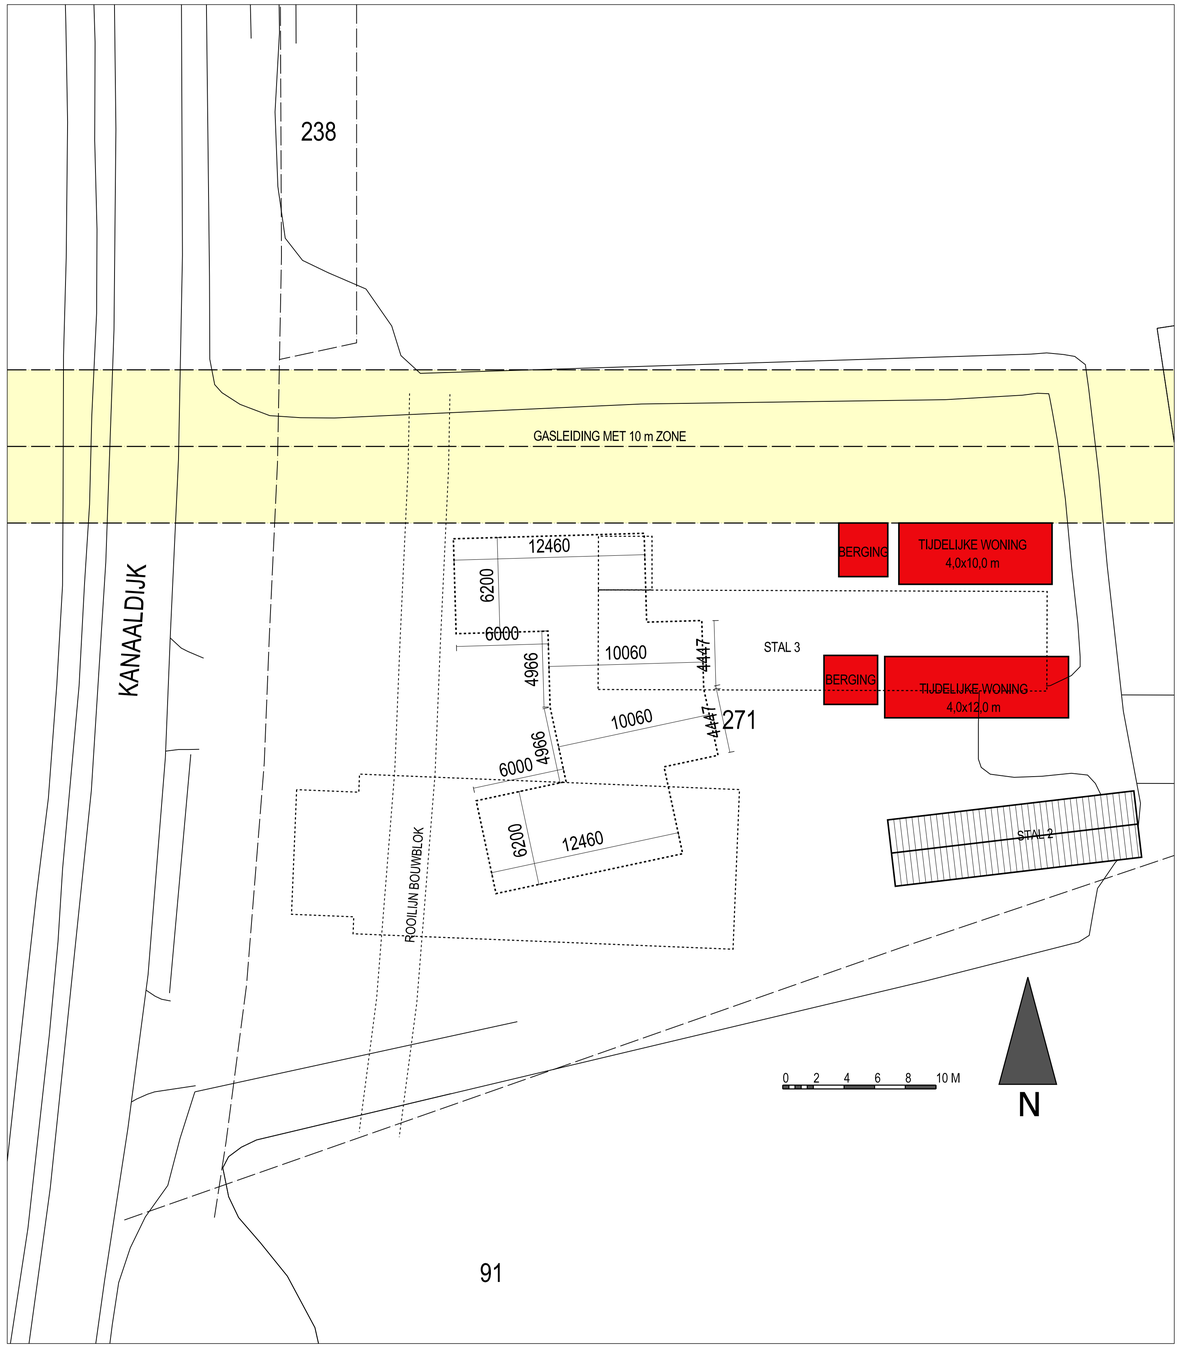

NIEUWE SITUATIE SCHAAL 1:200 MET TOEKOMSTIGE WONING EN TIJDELIJKE WONINGEN

[redacted]

Project	:	Nieuwbouw gesch.woningen met bijgebouw Kanaaldijk 7, 8051 CA Hattem
Opdrachtgever	:	[redacted]
Onderwerp	:	Situatie bestaande en nieuwe tijdelijke toestand

werk nr.	21-1494	
tek nr.	VA-01	
get.	E.K.	02-05-2022
gew.	E.K.	16-03-2023
gew.	E.K.	14-04-2023
schaal	1:200,	
formaat	A1	