
Profiel: 512

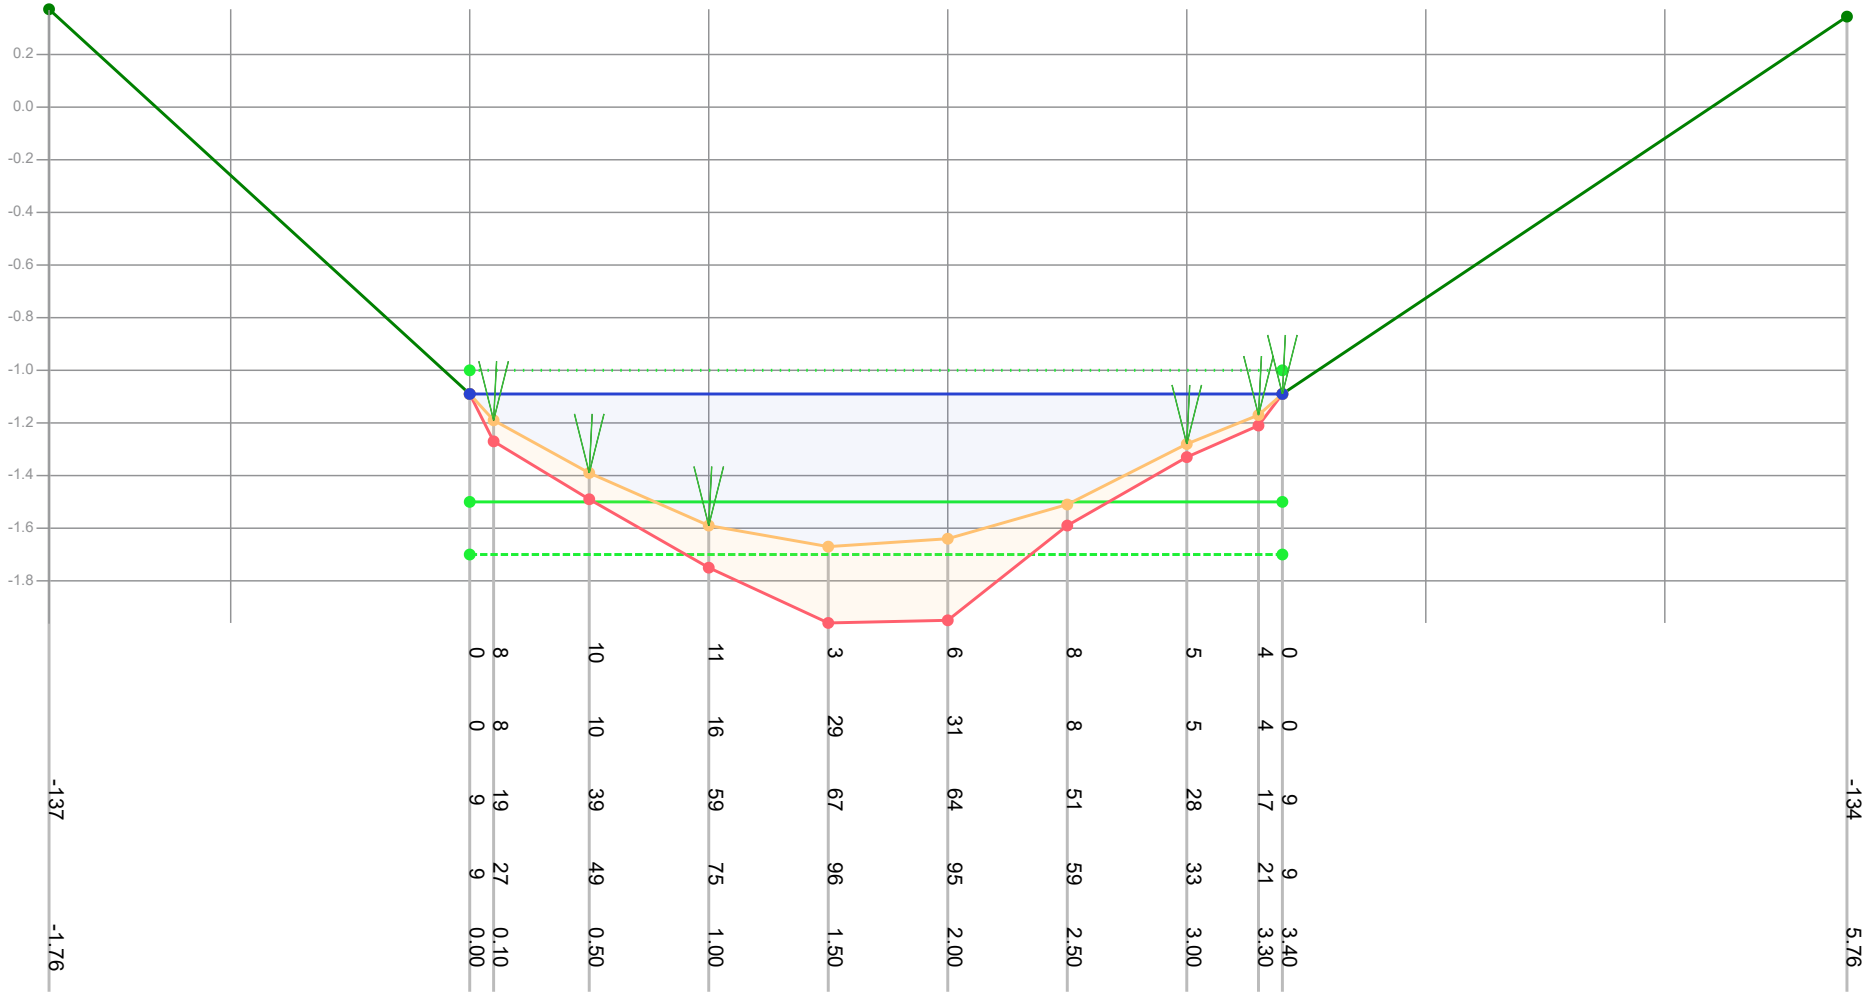

Dikte te verwijderen (cm)		0	8	10	11	3	6	8	5	4	0	
Dikte sliblaag (cm)		0	8	10	16	29	31	8	5	4	0	
Bovenkant slib (cm)	-137	9	19	39	59	67	64	51	28	17	9	-134
Bestaande hoogte (cm)		9	27	49	75	96	95	59	33	21	9	
Afstand (m tov nulpunt)	-1.76	0.00	0.10	0.50	1.00	1.50	2.00	2.50	3.00	3.30	3.40	5.76

Legenda
- Gemeten waterniveau
- Bovenkant slib
- Vastebodem
- Oever
- TI18297_legger

Patronen:
- Inpeiling
- Uitpeiling
- Waterpeil legger
- Leggerprofiel
- Onderhoudsprofiel

Waterpeil legger / Schouwpeil	-1.00 mNAP	Opnamepeil inpeiling	-1.09 mNAP
Leggerdiepte	-1.50 mNAP	Max. diepte inp.	0.67 m tov waterpeil legger
Onderhoudsdiepte	-1.70 mNAP		
Representatieve lengte	160.00 m		


Opm. inpeiling

Opdrachtgever	Gemeente Waadhoeke
Projectcode	TI21109
Projectnaam	Baggerplan gemeente Waadhoeke
Profiel	512
Opname op	3-9-2021
Status	Definitief
Leggerwaarden	TI18297_legger

export vanuit WIT op 29-9-2021

TIJHUIS INGENIEURS
Tijhuis Ingenieurs BV
tel. 0229 - 272 000
e-mail: info@tijhuisingenieurs.nl
www.tijhuisingenieurs.nl

Profiel: 513

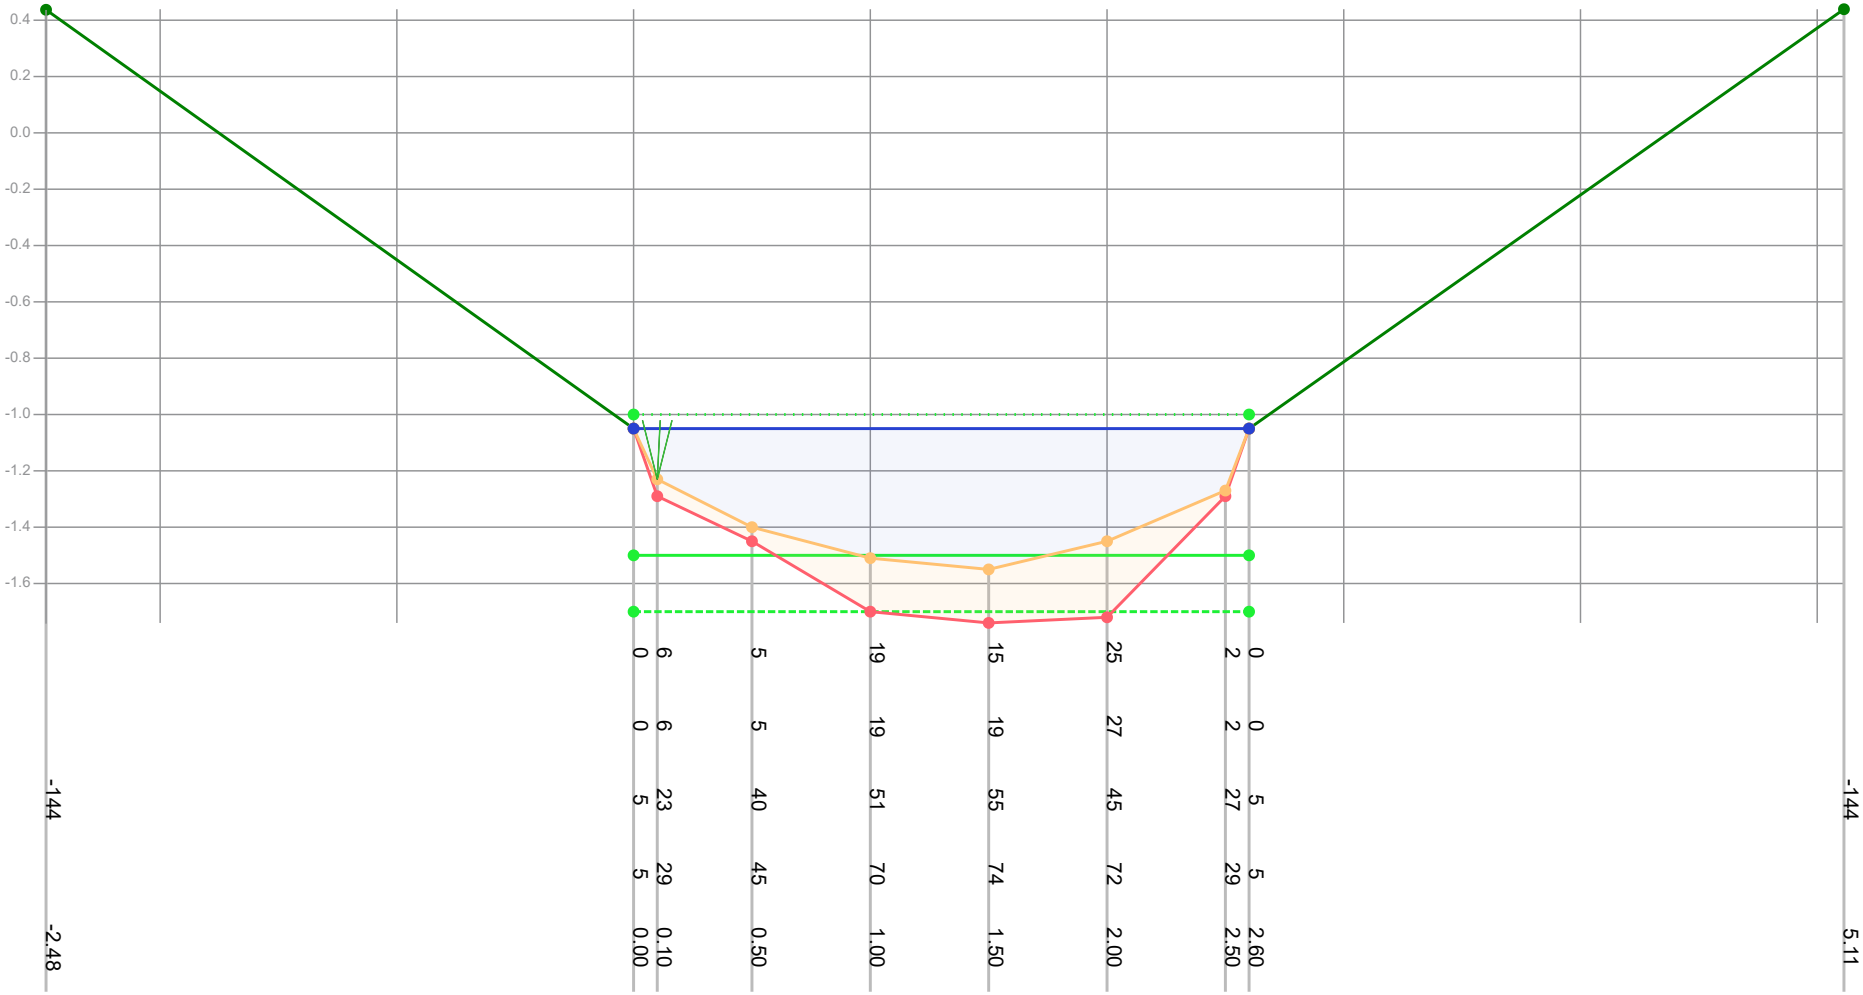

Legenda

- Gemeten waterniveau
- Bovenkant slib
- Vastebodem
- Oever
- TI18297_legger

Patronen:

- Inpeiling
- Uitpeiling
- Waterpeil legger
- Leggerprofiel
- Onderhoudsprofiel

Waterpeil legger / Schouwpeil	-1.00 mNAP	Opnamepeil inpeiling	-1.05 mNAP
Leggerdiepte	-1.50 mNAP	Max. diepte inp.	0.55 m tov waterpeil legger
Onderhoudsdiepte	-1.70 mNAP		
Representatieve lengte	162.00 m		

Opm. inpeiling


Opdrachtgever	Gemeente Waadhoeke
Projectcode	TI21109
Projectnaam	Baggerplan gemeente Waadhoeke
Profiel	513
Opname op	9-7-2021
Status	Definitief
Leggerwaarden	TI18297_legger

export vanuit WIT op 29-9-2021

TIJHUIS INGENIEURS

Tijhuis Ingenieurs BV
tel. 0229 - 272 000
e-mail: info@tijhuisingenieurs.nl
www.tijhuisingenieurs.nl

Profiel: 514

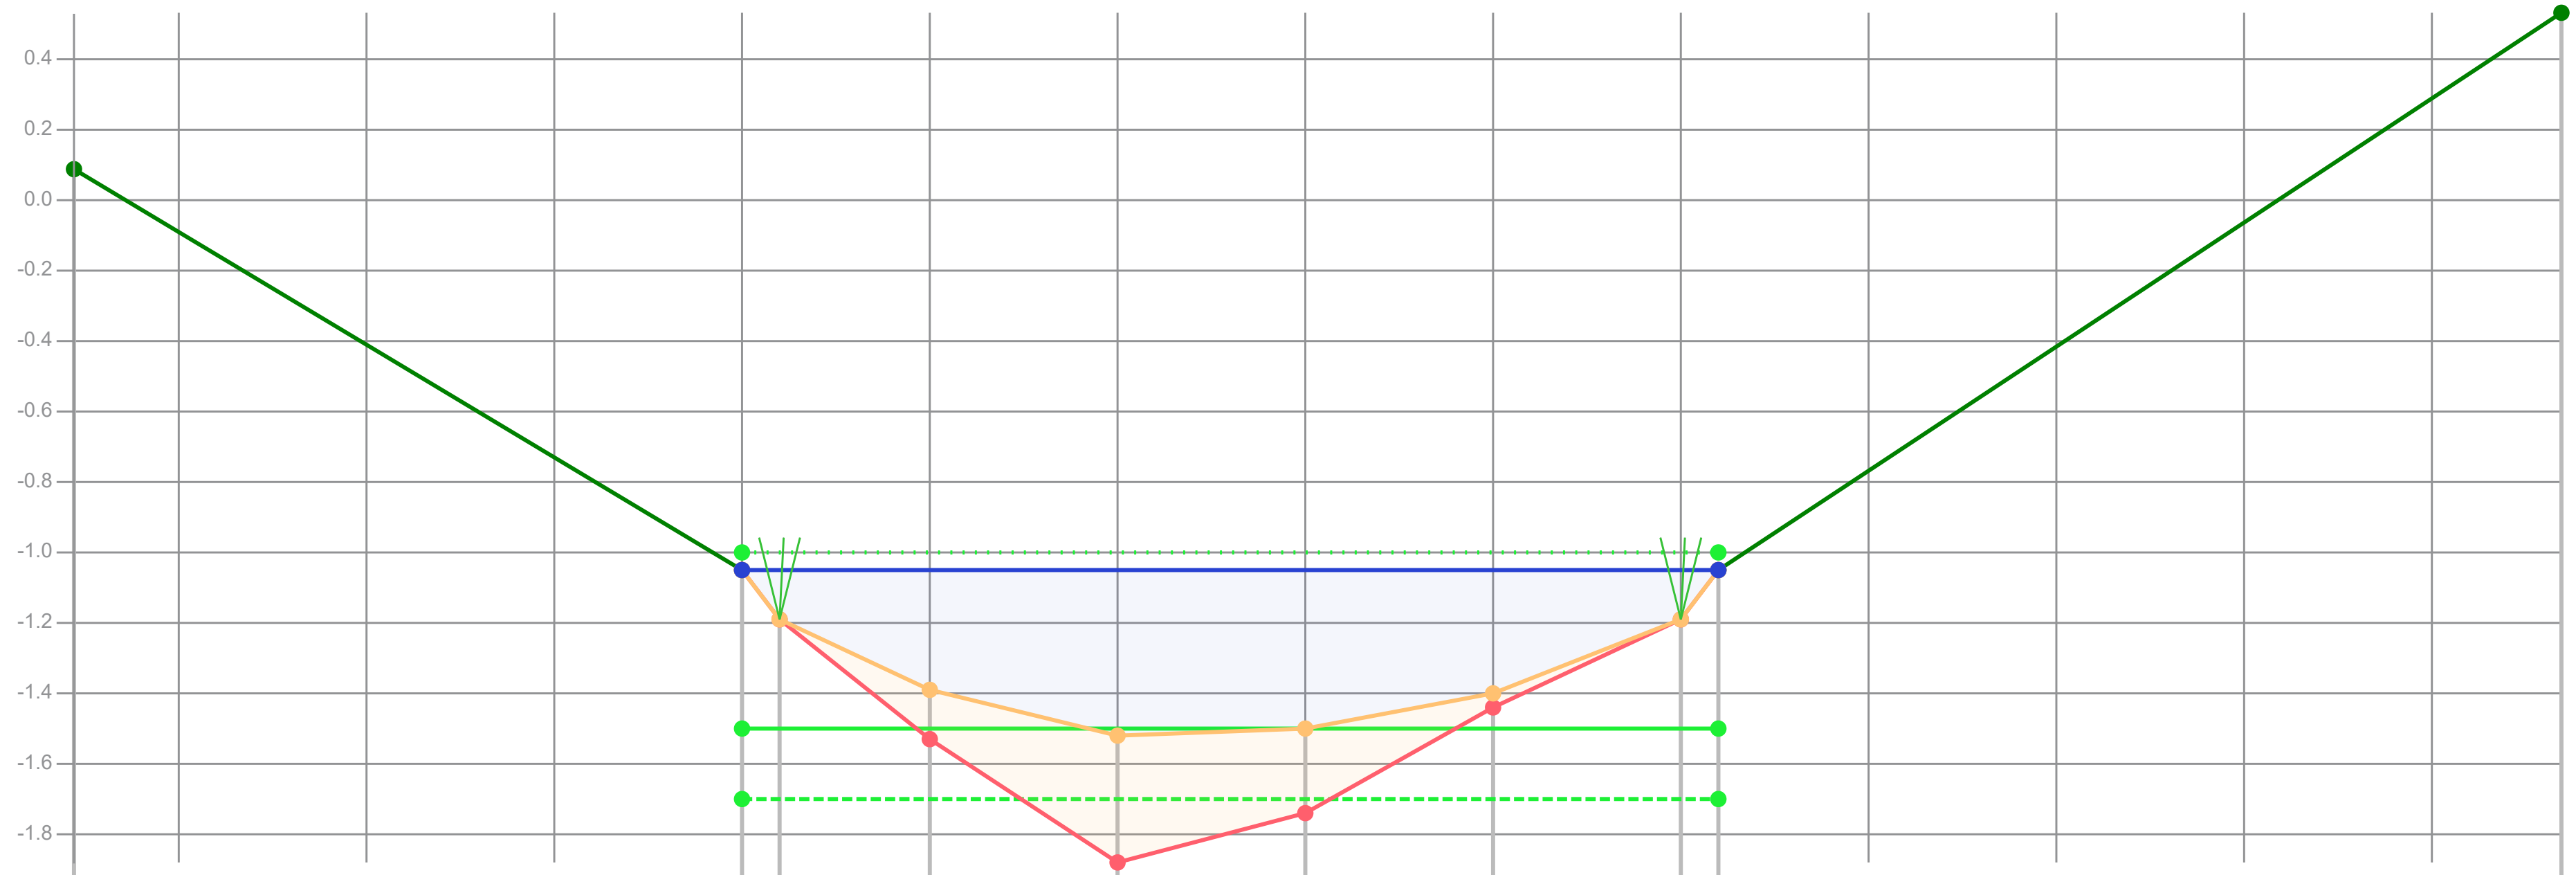

Dikte te verwijderen (cm)		0	0	14	18	20	4	0	0	
Dikte sliblaag (cm)		0	0	14	36	24	4	0	0	
Bovenkant slib (cm)	-109	5	19	39	52	50	40	19	5	-153
Bestaande hoogte (cm)		5	19	53	88	74	44	19	5	
Afstand (m tov nulpunt)	-1.78	0.00	0.10	0.50	1.00	1.50	2.00	2.50	2.60	4.84

Legenda

- Gemeten waterniveau
- Bovenkant slib
- Vastebodem
- Oever
- TI18297_legger

Patronen:

- Inpeiling
- Uitpeiling
- Waterpeil legger
- Leggerprofiel
- Onderhoudsprofiel

Waterpeil legger / Schouwpeil	-1.00 mNAP	Opnamepeil inpeiling	-1.05 mNAP
Leggerdiepte	-1.50 mNAP	Max. diepte inp.	0.52 m tov waterpeil legger
Onderhoudsdiepte	-1.70 mNAP		
Representatieve lengte	185.00 m		

Opm. inpeiling


Opdrachtgever	Gemeente Waadhoeke
Projectcode	TI21109
Projectnaam	Baggerplan gemeente Waadhoeke
Profiel	514
Opname op	9-7-2021
Status	Definitief
Leggerwaarden	TI18297_legger

export vanuit WIT op 29-9-2021

TIJHUIS INGENIEURS

Tijhuis Ingenieurs BV
tel. 0229 - 272 000
e-mail: info@tijhuisingenieurs.nl
www.tijhuisingenieurs.nl

Profiel: 515

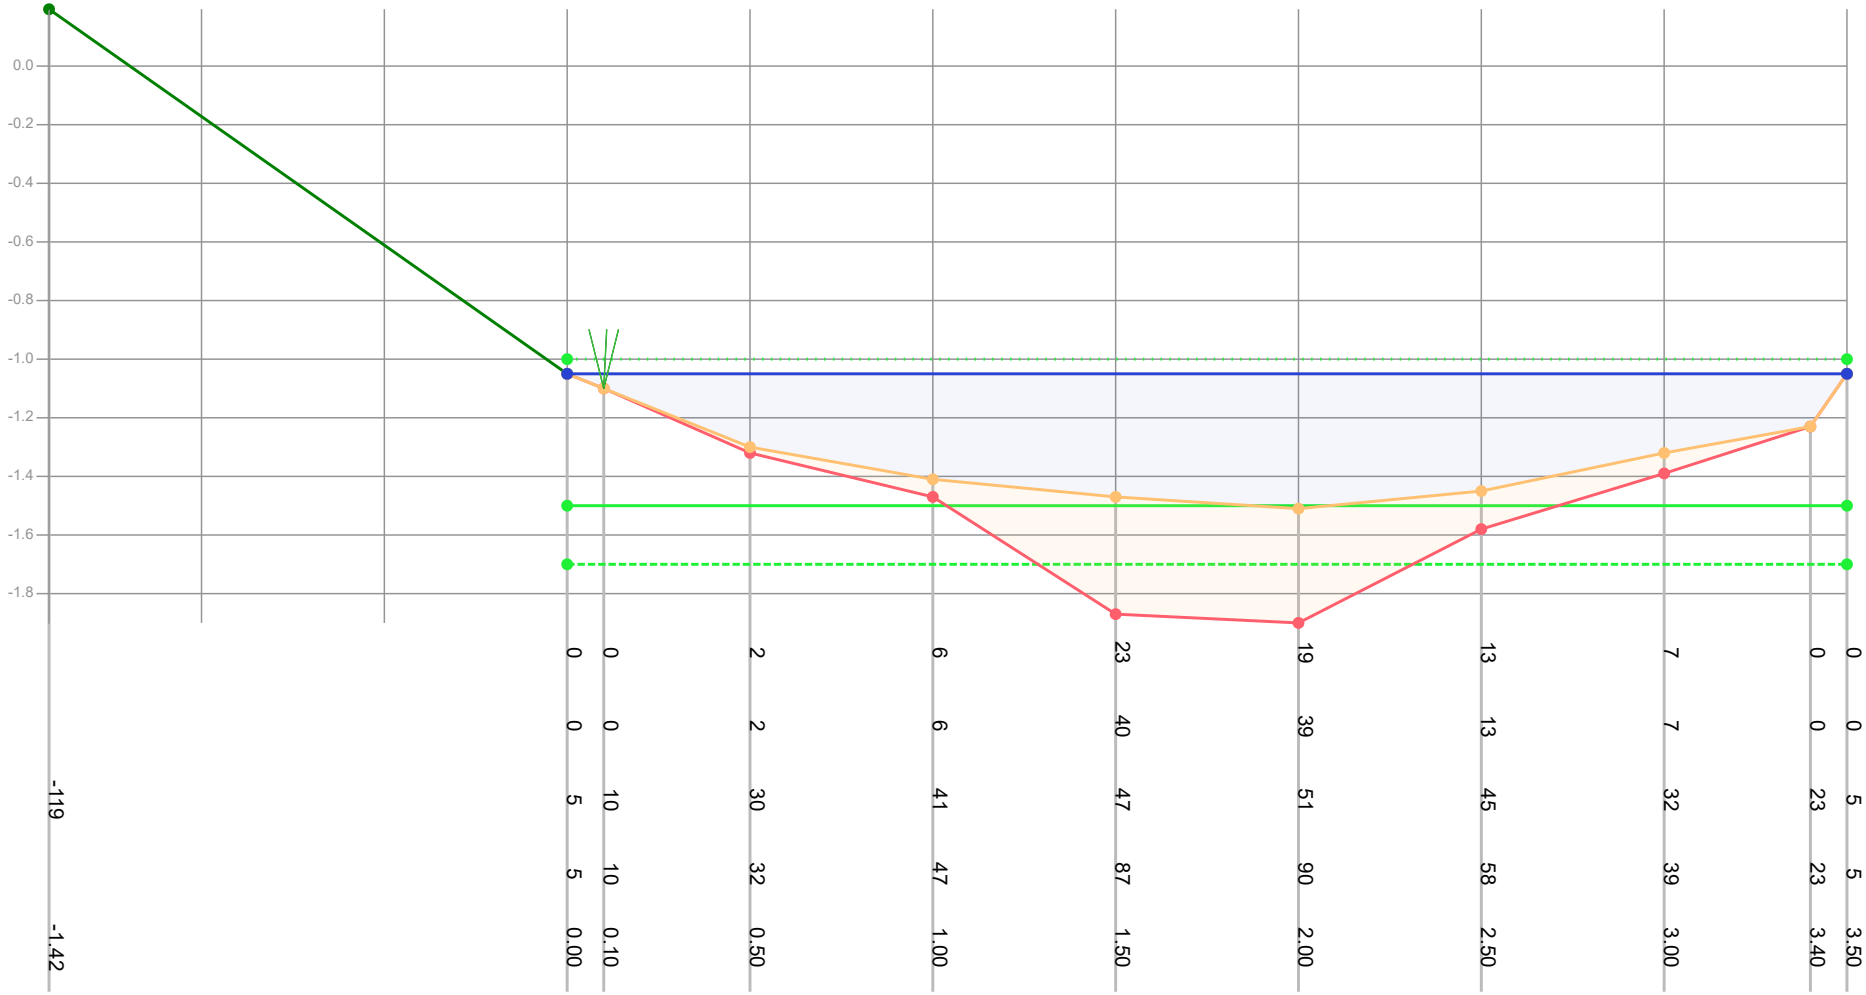

Legenda

- Gemeten waterniveau
- Bovenkant slib
- Vastebodem
- Oever
- TI18297_legger

Patronen:

- Inpeiling
- Uitpeiling
- Waterpeil legger
- Leggerprofiel
- Onderhoudsprofiel

Waterpeil legger / Schouwpeil	-1.00 mNAP	Opnamepeil inpeiling	-1.05 mNAP
Leggerdiepte	-1.50 mNAP	Max. diepte inp.	0.51 m tov waterpeil legger
Onderhoudsdiepte	-1.70 mNAP		
Representatieve lengte	169.00 m		

Opm. inpeiling


Opdrachtgever	Gemeente Waadhoeke
Projectcode	TI21109
Projectnaam	Baggerplan gemeente Waadhoeke
Profiel	515
Opname op	9-7-2021
Status	Definitief
Leggerwaarden	TI18297_legger

export vanuit WIT op 29-9-2021

TIJHUIS INGENIEURS

Tijhuis Ingenieurs BV
tel. 0229 - 272 000
e-mail: info@tijhuisingenieurs.nl
www.tijhuisingenieurs.nl

Profiel: 516

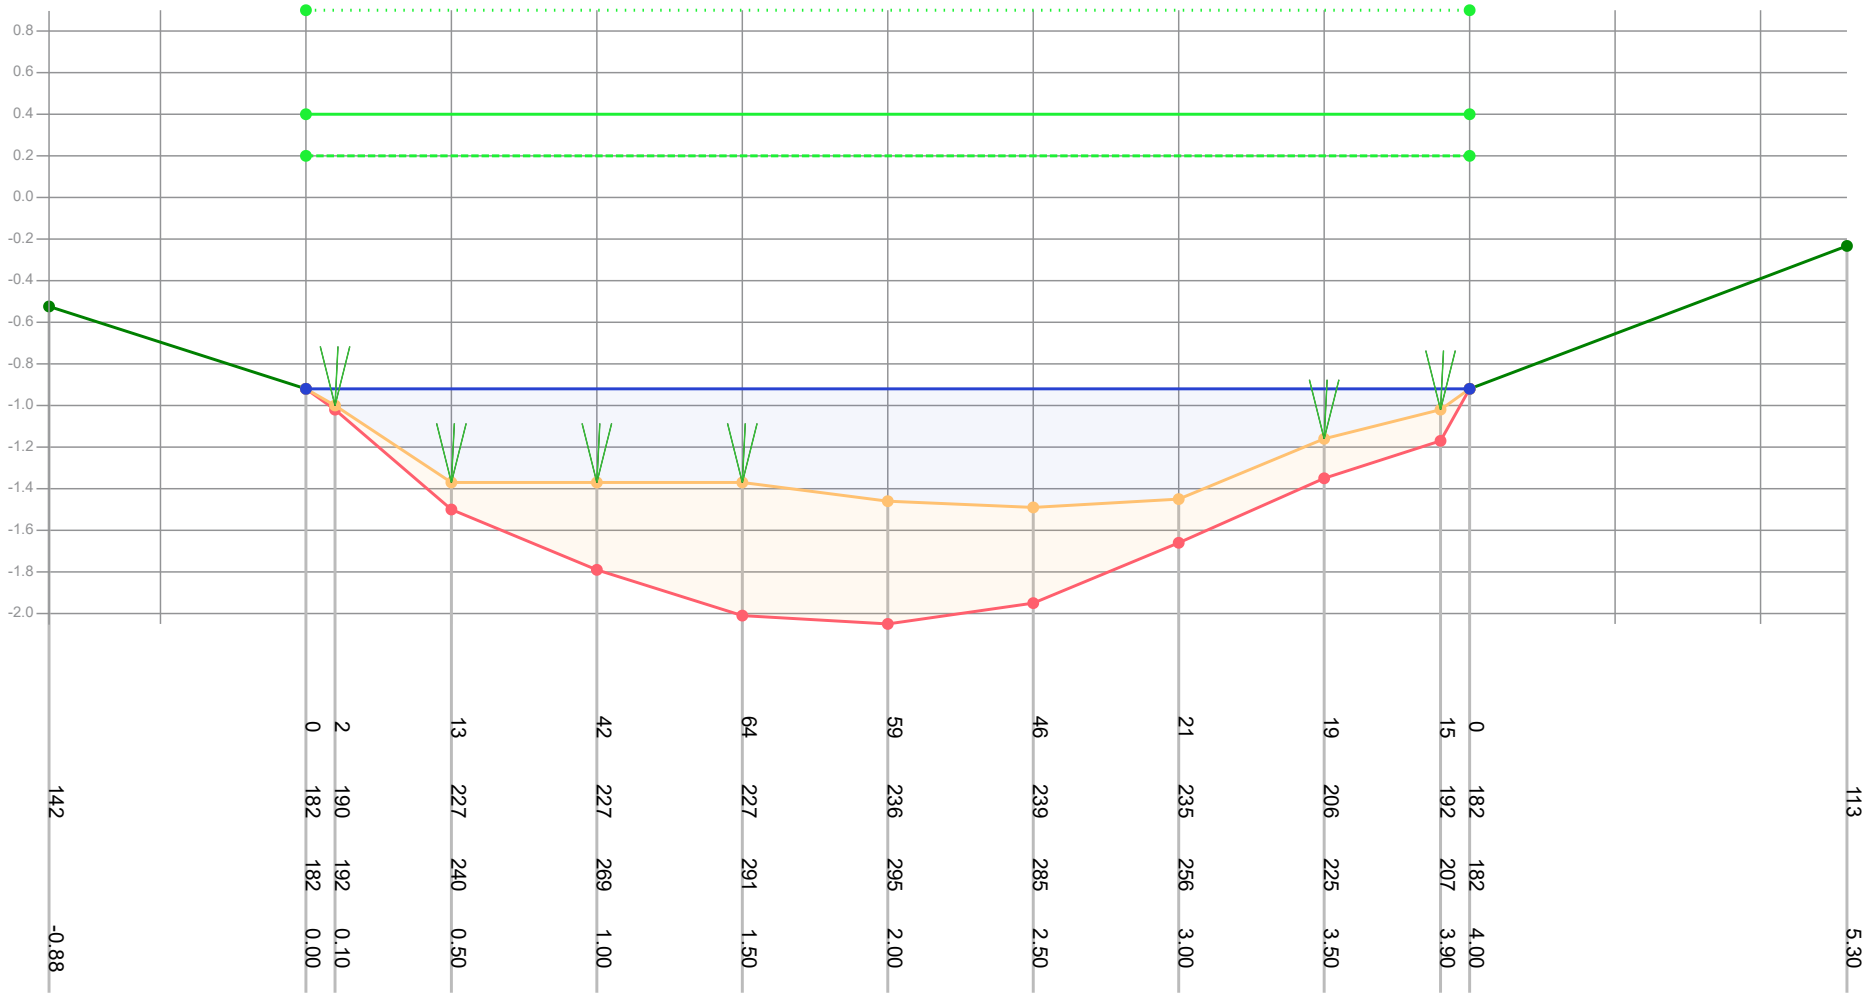

Dikte te verwijderen (cm)											
Dikte sliblaag (cm)		0	2	13	42	64	59	46	21	19	15	0	
Bovenkant slib (cm)	142	182	190	227	227	227	236	239	235	206	192	182	113
Bestaande hoogte (cm)		182	192	240	269	291	295	285	256	225	207	182	
Afstand (m tov nulpunt)	-0.88	0.00	0.10	0.50	1.00	1.50	2.00	2.50	3.00	3.50	3.90	4.00	5.30

Legenda
- Gemeten waterniveau
- Bovenkant slib
- Vastebodem
- Oever
- TI18297_legger

Patronen:
- Inpeiling
- Uitpeiling
- Waterpeil legger
- Leggerprofiel
- Onderhoudsprofiel

Waterpeil legger / Schouwpeil	0.90 mNAP	Opnamepeil inpeiling	-0.92 mNAP
Leggerdiepte	0.40 mNAP	Max. diepte inp.	2.39 m tov waterpeil legger
Onderhoudsdiepte	0.20 mNAP		
Representatieve lengte	254.00 m		

Opm. inpeiling


Opdrachtgever	Gemeente Waadhoeke
Projectcode	TI21109
Projectnaam	Baggerplan gemeente Waadhoeke
Profiel	516
Opname op	12-7-2021
Status	Definitief
Leggerwaarden	TI18297_legger

export vanuit WIT op 29-9-2021

TIJHUIS INGENIEURS

Tijhuis Ingenieurs BV
tel. 0229 - 272 000
e-mail: info@tijhuisingenieurs.nl
www.tijhuisingenieurs.nl

Profiel: 517

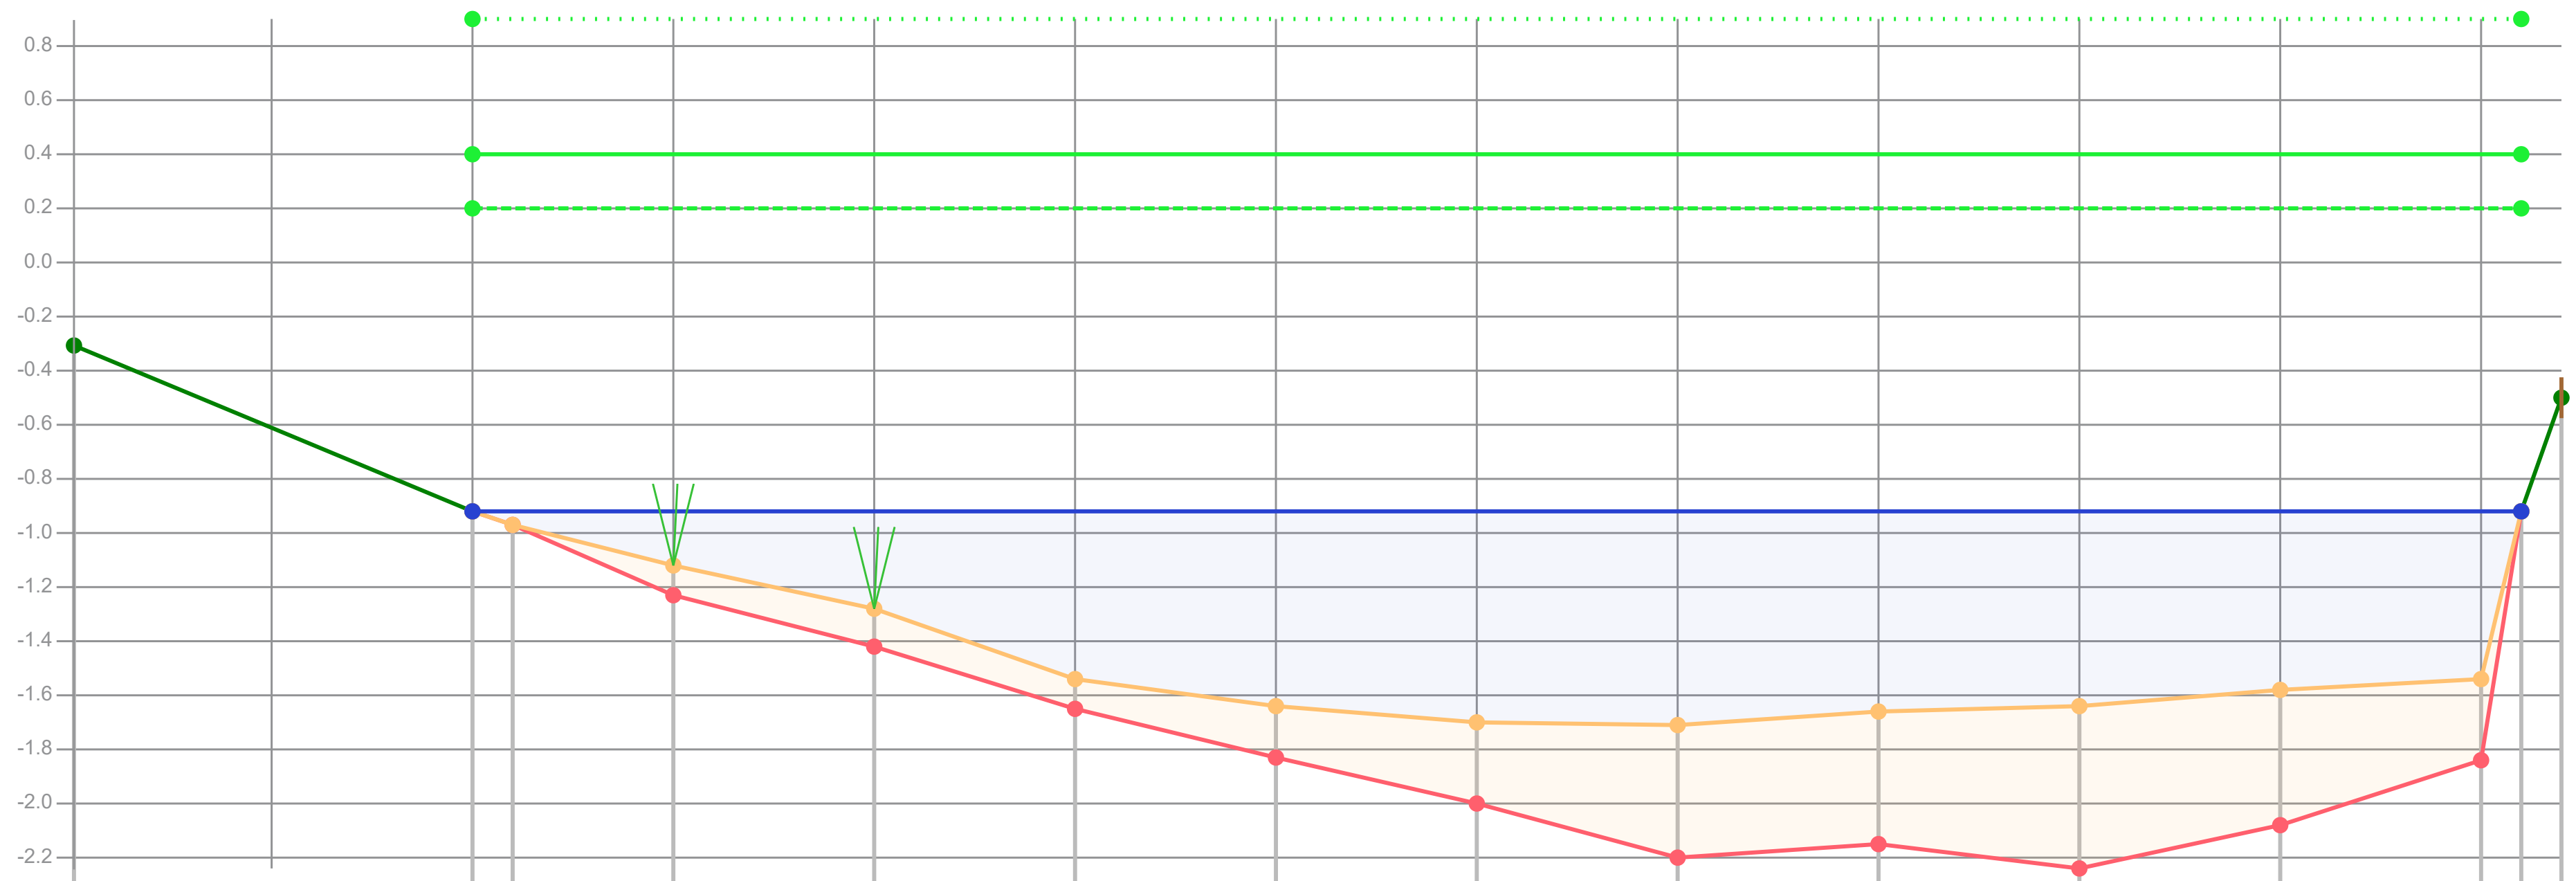

Dikte te verwijderen (cm)															
Dikte sliblaag (cm)		0	0	11	14	11	19	30	49	49	60	50	30	0	
Bovenkant slib (cm)	121	182	187	202	218	244	254	260	261	256	254	248	244	182	140
Bestaande hoogte (cm)		182	187	213	232	255	273	290	310	305	314	298	274	182	
Afstand (m tov nulpunt)	-0.99	0.00	0.10	0.50	1.00	1.50	2.00	2.50	3.00	3.50	4.00	4.50	5.00	5.10	5.20

Legenda
- Gemeten waterniveau
- Bovenkant slib
- Vastebodem
- Oever
- TI18297_legger

Patronen:
- Inpeiling
- Uitpeiling
- Waterpeil legger
- Leggerprofiel
- Onderhoudsprofiel

Waterpeil legger / Schouwpeil	0.90 mNAP
Leggerdiepte	0.40 mNAP
Onderhoudsdiepte	0.20 mNAP
Representatieve lengte	150.00 m

Opnamepeil inpeiling	-0.92 mNAP
Max. diepte inp.	2.61 m tov waterpeil legger

Opm. inpeiling

Opdrachtgever	Gemeente Waadhoeke
Projectcode	TI21109
Projectnaam	Baggerplan gemeente Waadhoeke
Profiel	517
Opname op	12-7-2021
Status	Definitief
Leggerwaarden	TI18297_legger

export vanuit WIT op 29-9-2021

TIJHUIS INGENIEURS

Tijhuis Ingenieurs BV
tel. 0229 - 272 000
e-mail: info@tijhuisingenieurs.nl
www.tijhuisingenieurs.nl

Profiel: 518



Dikte te verwijderen (cm)													
Dikte sliblaag (cm)		0	1	22	28	44	50	24	10	8	5	0	
Bovenkant slib (cm)	61	182	189	200	212	220	229	235	230	224	224	182	76
Bestaande hoogte (cm)		182	190	222	240	264	279	259	240	232	229	182	
Afstand (m tov nulpunt)	-0.98	0.00	0.10	0.50	1.00	1.50	2.00	2.50	3.00	3.50	3.70	3.80	3.90

Legenda
- Gemeten waterniveau
- Bovenkant slib
- Vastebodem
- Oever
- TI18297_legger

Patronen:
- Inpeiling
- Uitpeiling
- Waterpeil legger
- Leggerprofiel
- Onderhoudsprofiel

Waterpeil legger / Schouwpeil	0.90 mNAP	Opnamepeil inpeiling	-0.92 mNAP
Leggerdiepte	0.40 mNAP	Max. diepte inp.	2.35 m tov waterpeil legger
Onderhoudsdiepte	0.20 mNAP		
Representatieve lengte	48.00 m		


Opm. inpeiling

Opdrachtgever	Gemeente Waadhoeke
Projectcode	TI21109
Projectnaam	Baggerplan gemeente Waadhoeke
Profiel	518
Opname op	12-7-2021
Status	Definitief
Leggerwaarden	TI18297_legger

export vanuit WIT op 29-9-2021

Tijhuis Ingenieurs BV
tel. 0229 - 272 000
e-mail: info@tijhuisingenieurs.nl
www.tijhuisingenieurs.nl

Profiel: 519

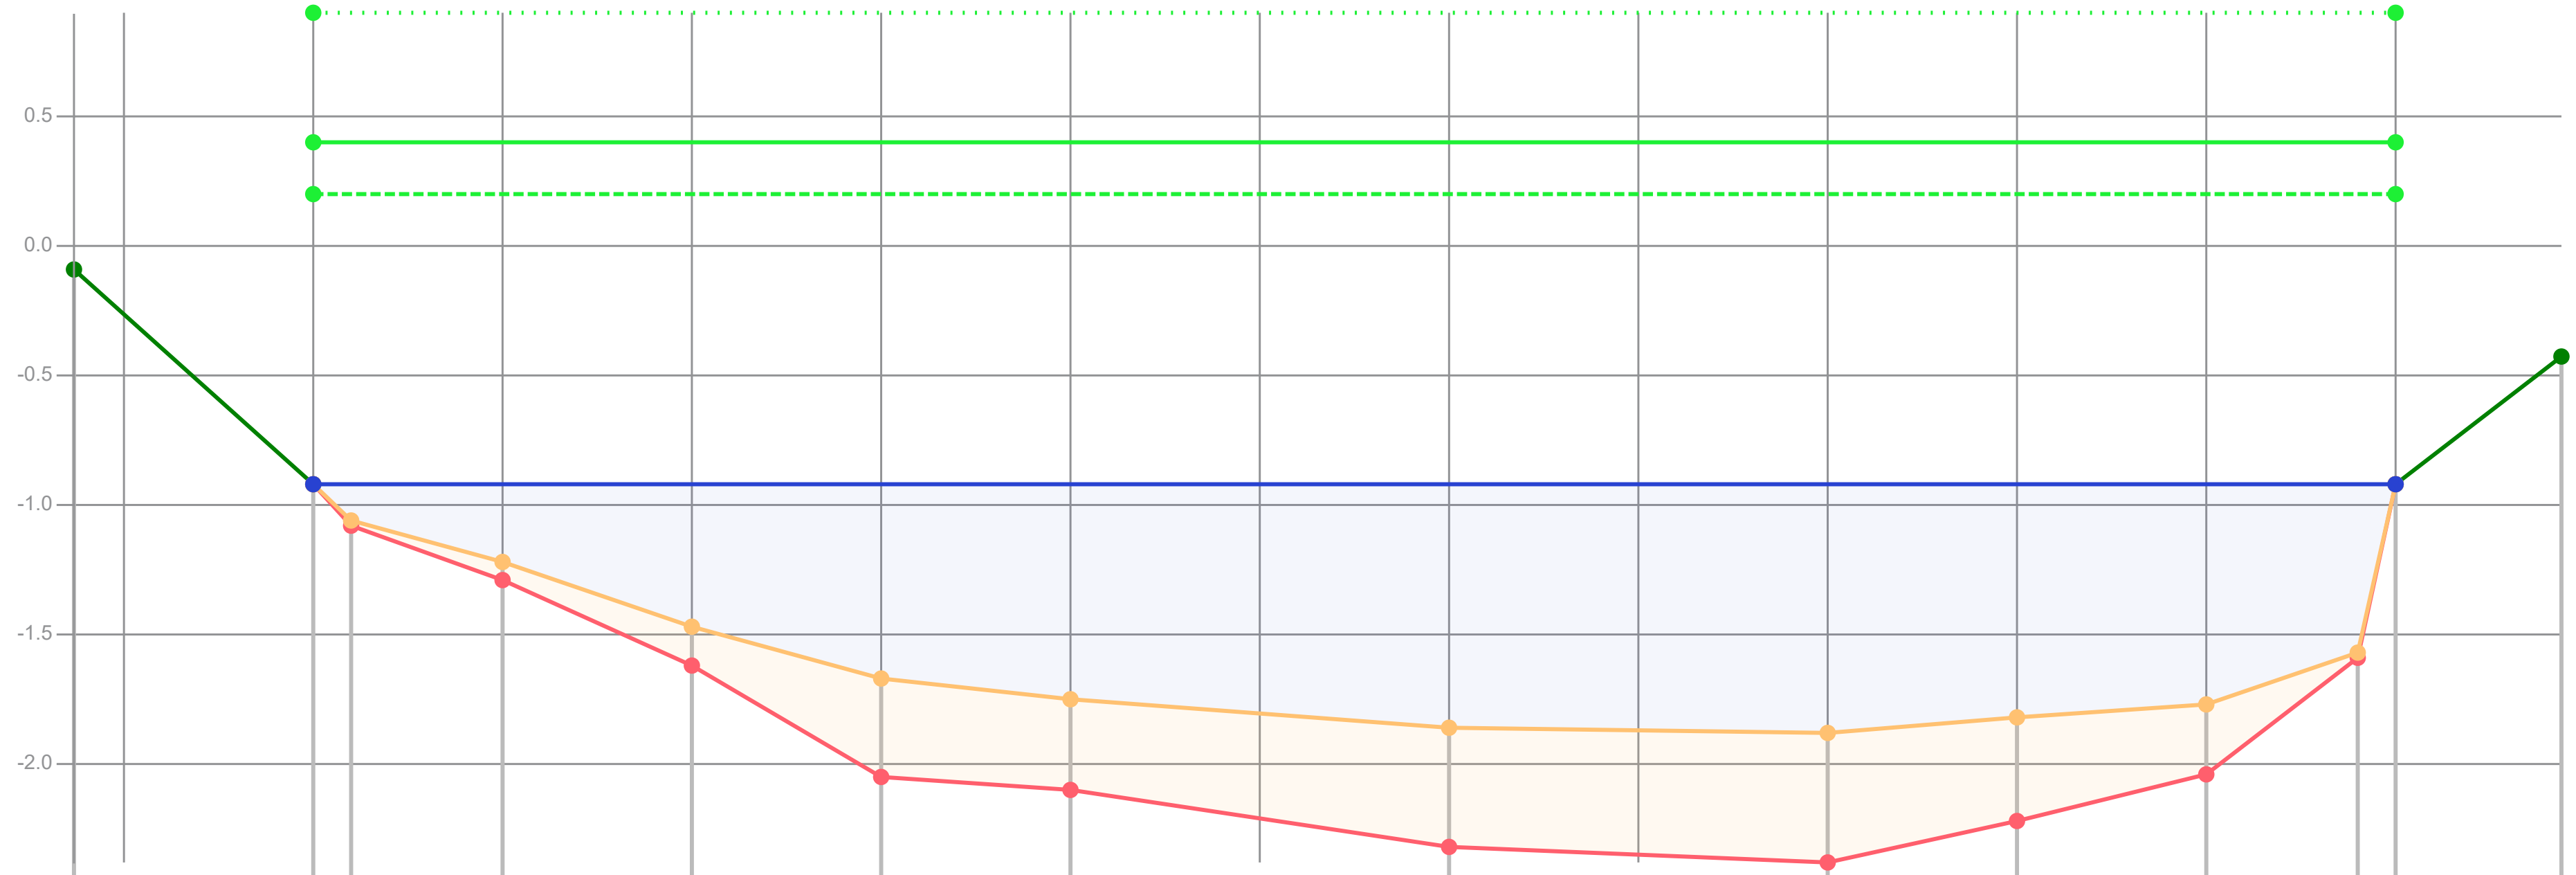

Dikte te verwijderen (cm)														
Dikte sliblaag (cm)		0	2	7	15	38	35	46	50	40	27	2	0	
Bovenkant slib (cm)	99	182	196	212	237	257	265	276	278	272	267	247	182	133
Bestaande hoogte (cm)		182	198	219	252	295	300	322	328	312	294	249	182	
Afstand (m tov nulpunt)	-0.63	0.00	0.10	0.50	1.00	1.50	2.00	3.00	4.00	4.50	5.00	5.40	5.50	5.94

Legenda
- Gemeten waterniveau
- Bovenkant slib
- Vastebodem
- Oever
- TI18297_legger

Patronen:
- Inpeiling
- Uitpeiling
- Waterpeil legger
- Leggerprofiel
- Onderhoudsprofiel

Waterpeil legger / Schouwpeil	0.90 mNAP	Opnamepeil inpeiling	-0.92 mNAP
Leggerdiepte	0.40 mNAP	Max. diepte inp.	2.78 m tov waterpeil legger
Onderhoudsdiepte	0.20 mNAP		
Representatieve lengte	190.00 m		

Opm. inpeiling


Opdrachtgever	Gemeente Waadhoeke
Projectcode	TI21109
Projectnaam	Baggerplan gemeente Waadhoeke
Profiel	519
Opname op	12-7-2021
Status	Definitief
Leggerwaarden	TI18297_legger

export vanuit WIT op 29-9-2021

TIJHUIS INGENIEURS

Tijhuis Ingenieurs BV
tel. 0229 - 272 000
e-mail: info@tijhuisingenieurs.nl
www.tijhuisingenieurs.nl

Profiel: 520

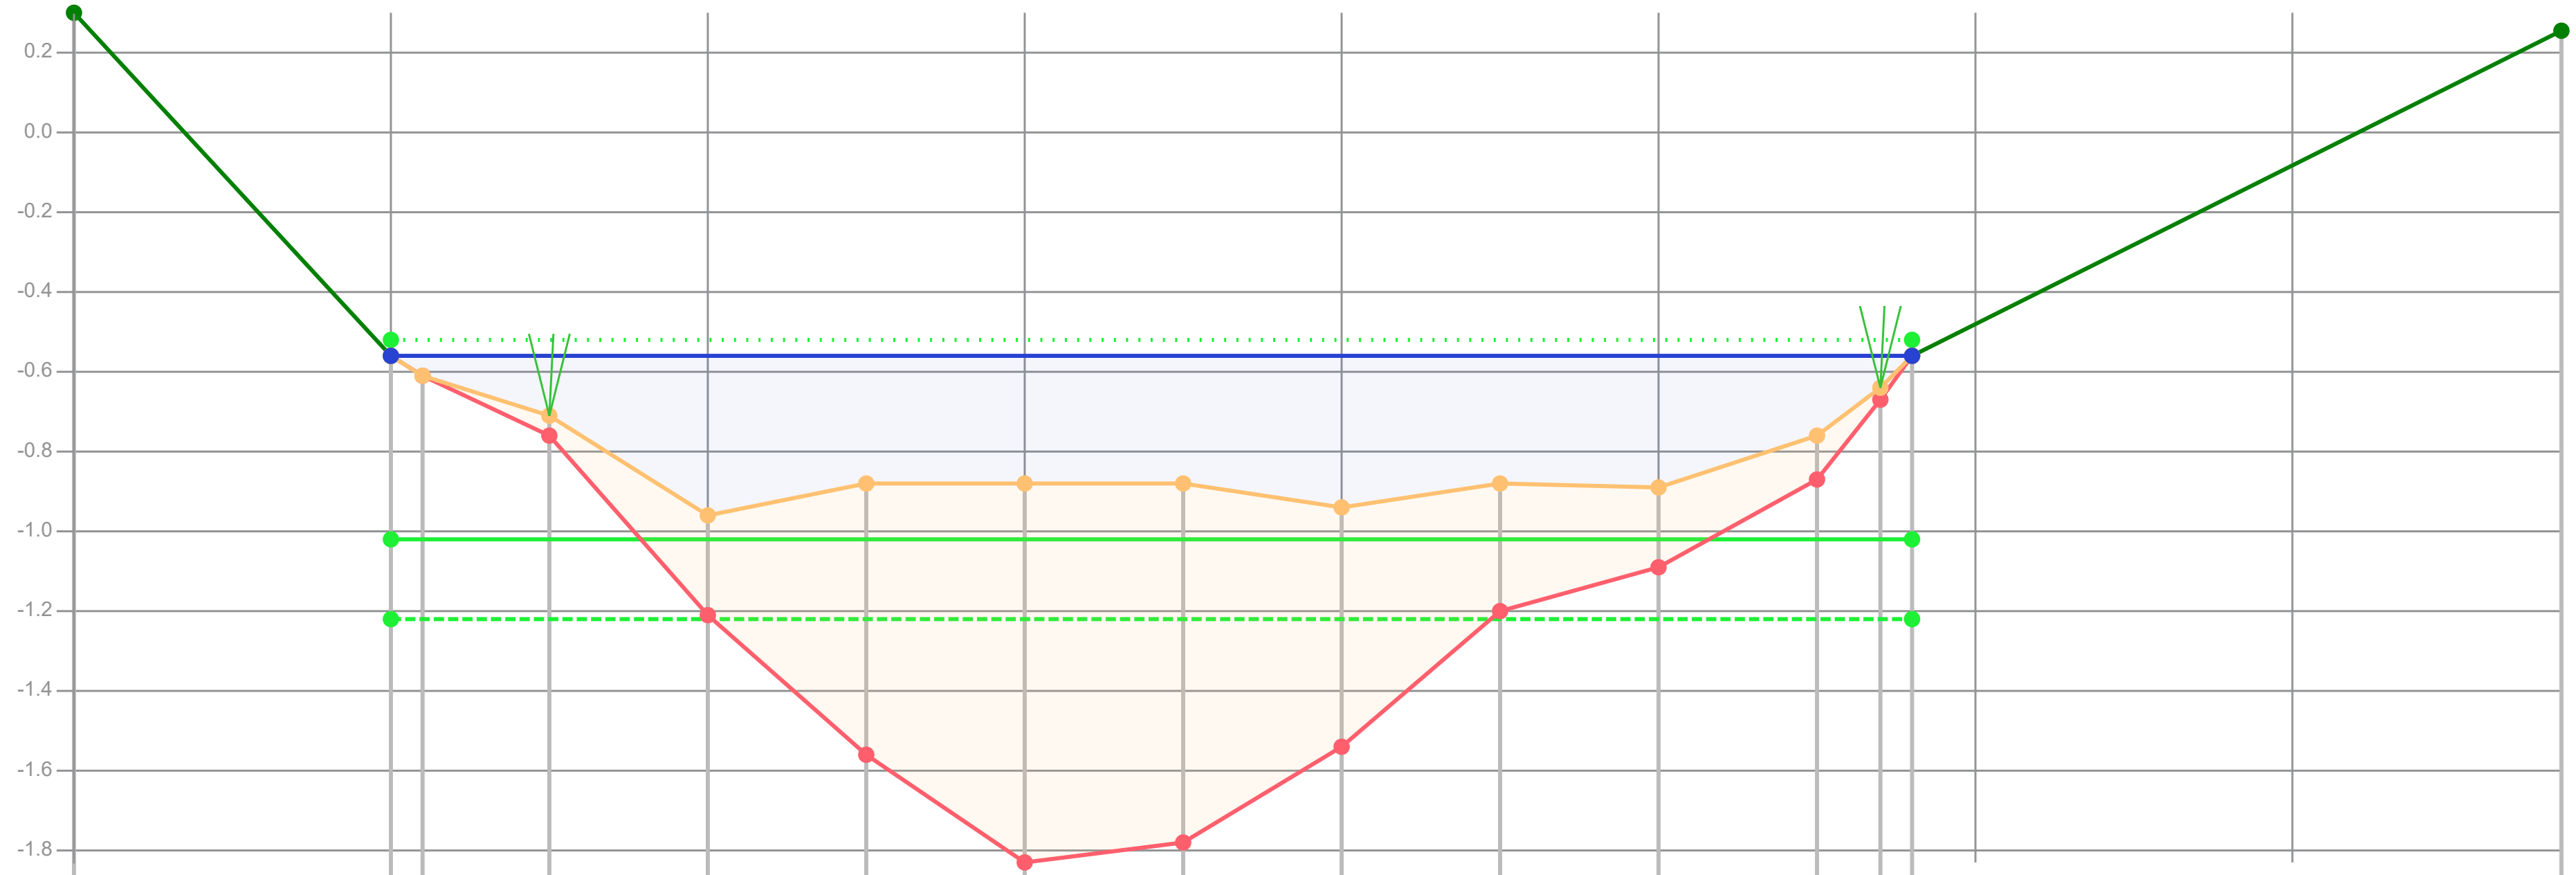

Dikte te verwijderen (cm)		0	0	5	25	34	34	34	28	32	20	11	3	0	
Dikte sliblaag (cm)		0	0	5	25	68	95	90	60	32	20	11	3	0	
Bovenkant slib (cm)	-82	4	9	19	44	36	36	36	42	36	37	24	12	4	-78
Bestaande hoogte (cm)		4	9	24	69	104	131	126	102	68	57	35	15	4	
Afstand (m tov nulpunt)	-1.00	0.00	0.10	0.50	1.00	1.50	2.00	2.50	3.00	3.50	4.00	4.50	4.70	4.80	6.85

Legenda
- Gemeten waterniveau
- Bovenkant slib
- Vastebodem
- Oever
- TI18297_legger

Patronen:
- Inpeiling
- Uitpeiling
- Waterpeil legger
- Leggerprofiel
- Onderhoudsprofiel

Waterpeil legger / Schouwpeil	-0.52 mNAP	Opnamepeil inpeiling	-0.56 mNAP
Leggerdiepte	-1.02 mNAP	Max. diepte inp.	0.44 m tov waterpeil legger
Onderhoudsdiepte	-1.22 mNAP		
Representatieve lengte	58.00 m		

Opm. inpeiling


Opdrachtgever	Gemeente Waadhoeke
Projectcode	TI21109
Projectnaam	Baggerplan gemeente Waadhoeke
Profiel	520
Opname op	12-7-2021
Status	Definitief
Leggerwaarden	TI18297_legger

export vanuit WIT op 29-9-2021

TIJHUIS INGENIEURS

Tijhuis Ingenieurs BV
tel. 0229 - 272 000
e-mail: info@tijhuisingenieurs.nl
www.tijhuisingenieurs.nl

Profiel: 521

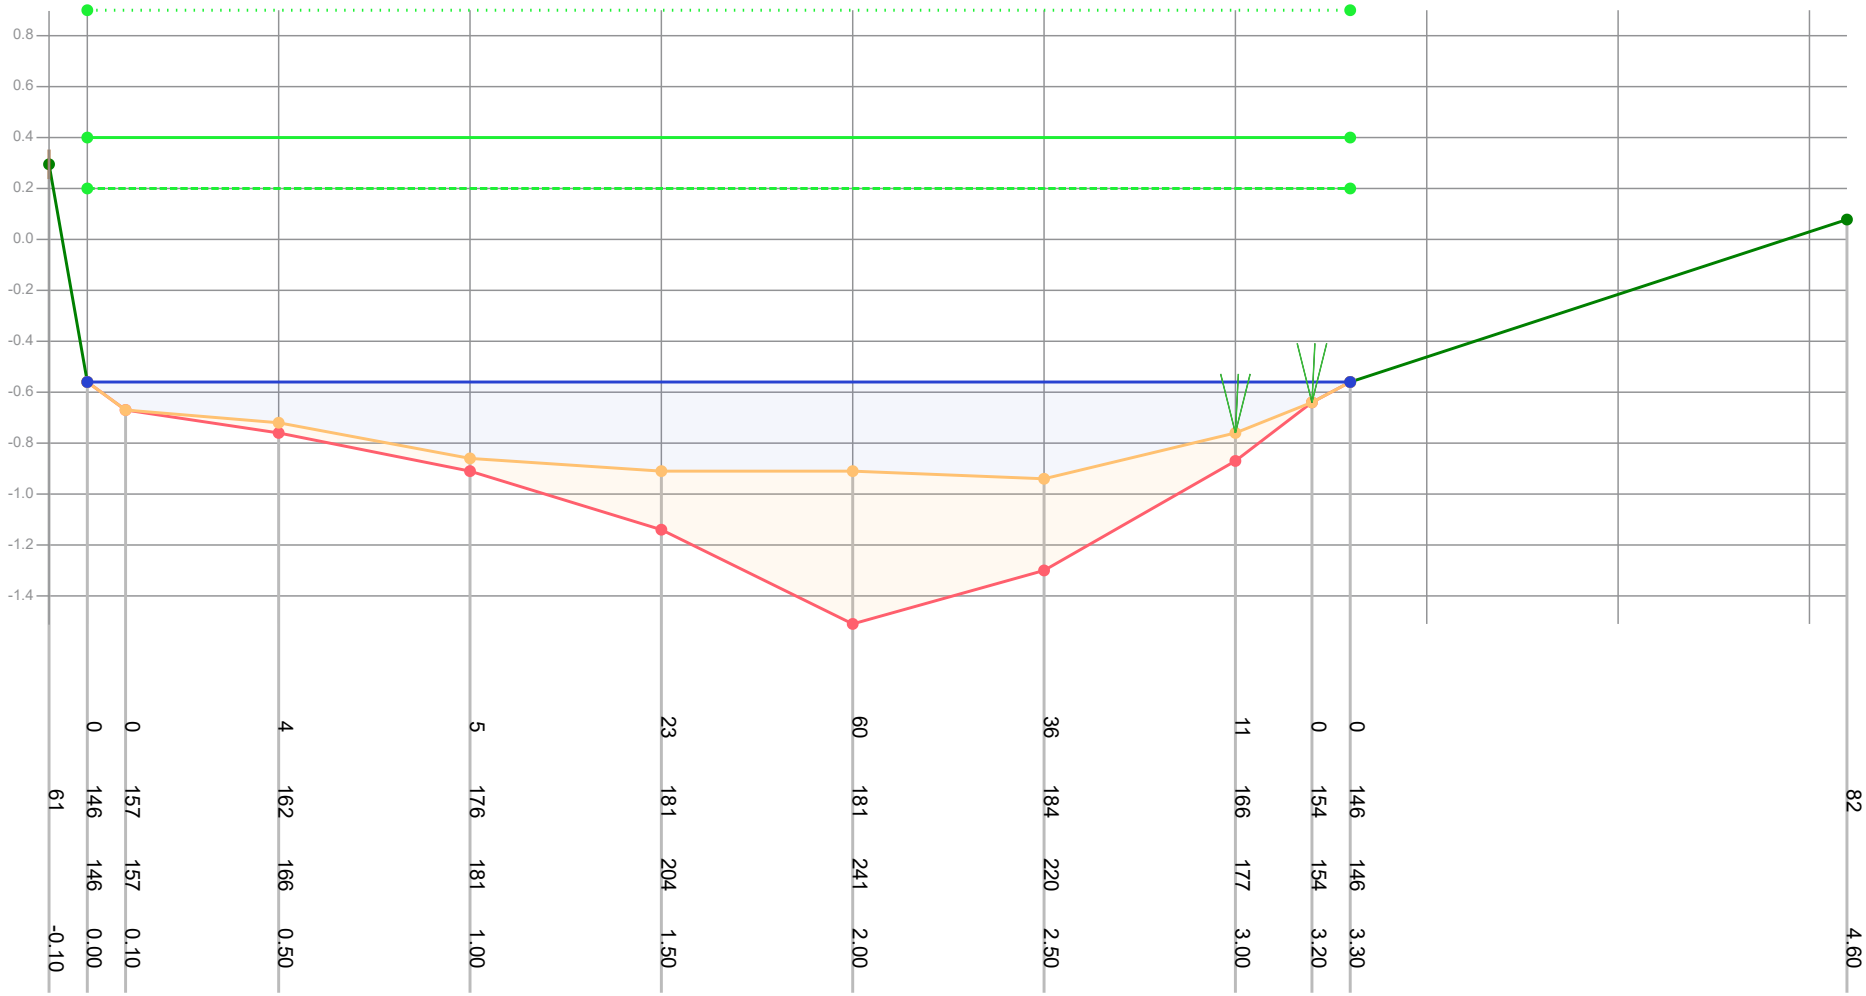

Dikte te verwijderen (cm)												
Dikte sliblaag (cm)		0	0	4	5	23	60	36	11	0	0	
Bovenkant slib (cm)	61	146	157	162	176	181	181	184	166	154	146	82
Bestaande hoogte (cm)		146	157	166	181	204	241	220	177	154	146	
Afstand (m tov nulpunt)	-0.10	0.00	0.10	0.50	1.00	1.50	2.00	2.50	3.00	3.20	3.30	4.60

Legenda
- Gemeten waterniveau
- Bovenkant slib
- Vastebodem
- Oever
- TI18297_legger

Patronen:
- Inpeiling
- Uitpeiling
- Waterpeil legger
- Leggerprofiel
- Onderhoudsprofiel

Waterpeil legger / Schouwpeil	0.90 mNAP	Opnamepeil inpeiling	-0.56 mNAP
Leggerdiepte	0.40 mNAP	Max. diepte inp.	1.84 m tov waterpeil legger
Onderhoudsdiepte	0.20 mNAP		
Representatieve lengte	122.00 m		


Opm. inpeiling

Opdrachtgever	Gemeente Waadhoeke
Projectcode	TI21109
Projectnaam	Baggerplan gemeente Waadhoeke
Profiel	521
Opname op	12-7-2021
Status	Definitief
Leggerwaarden	TI18297_legger

export vanuit WIT op 29-9-2021

TIJHUIS INGENIEURS
Tijhuis Ingenieurs BV
tel. 0229 - 272 000
e-mail: info@tijhuisingenieurs.nl
www.tijhuisingenieurs.nl

Profiel: 522

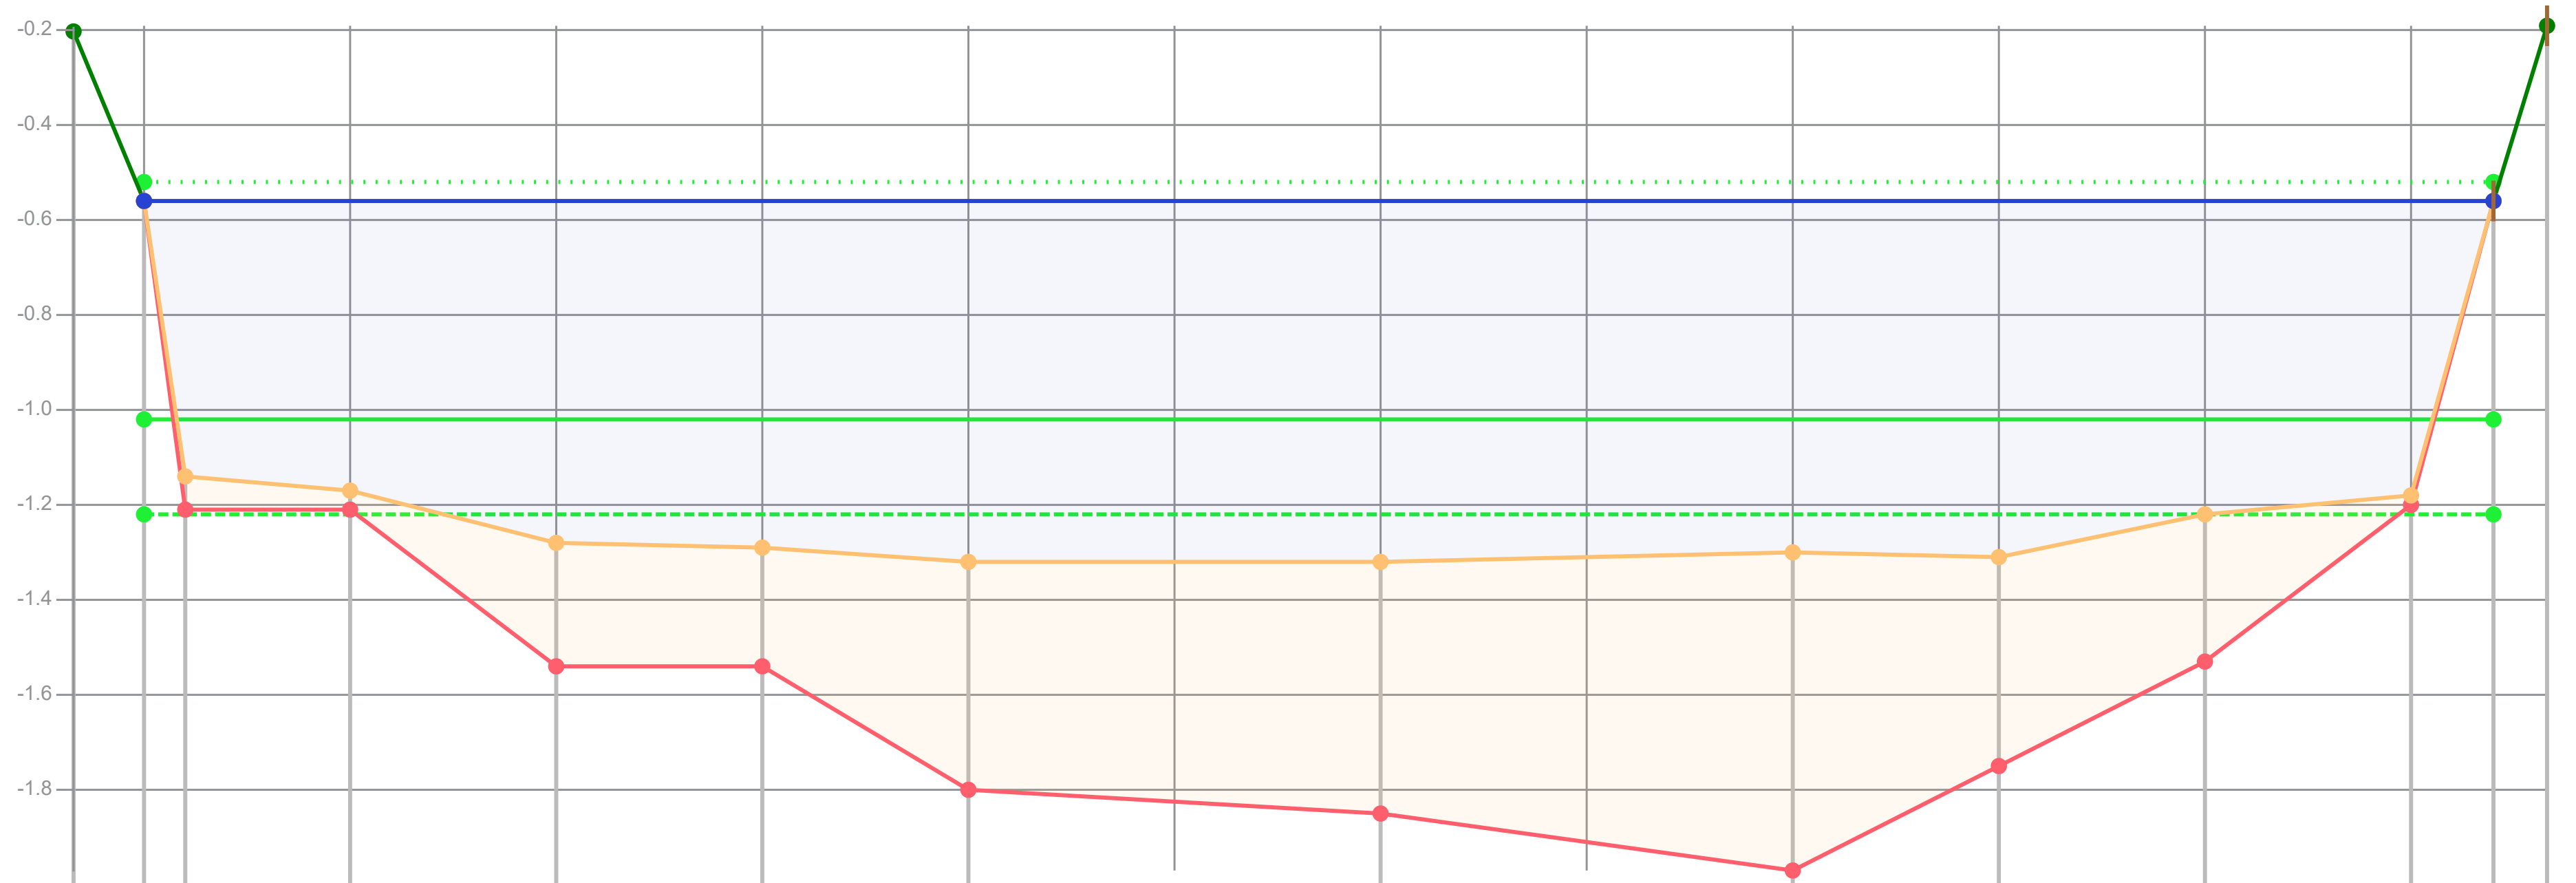

Afstand (m tov nulpunt)	-0.17	0.00	0.10	0.50	1.00	1.50	2.00	3.00	4.00	4.50	5.00	5.50	5.70	5.83
Dikte te verwijderen (cm)		0	7	4								2	0	
Dikte sliblaag (cm)		0	7	4	26	25	48	53	67	44	31	2	0	
Bovenkant slib (cm)	-32	4	62	65	76	77	80	80	78	79	70	66	4	-33
Bestaande hoogte (cm)		4	69	69	102	102	128	133	145	123	101	68	4	

Legenda
- Gemeten waterniveau
- Bovenkant slib
- Vastebodem
- Oever
- TI18297_legger

Patronen:
- Inpeiling
- Uitpeiling
- Waterpeil legger
- Leggerprofiel
- Onderhoudsprofiel

Waterpeil legger / Schouwpeil	-0.52 mNAP	Opnamepeil inpeiling	-0.56 mNAP
Leggerdiepte	-1.02 mNAP	Max. diepte inp.	0.8 m tov waterpeil legger
Onderhoudsdiepte	-1.22 mNAP		
Representatieve lengte	16.00 m		


Opm. inpeiling

Opdrachtgever	Gemeente Waadhoeke
Projectcode	TI21109
Projectnaam	Baggerplan gemeente Waadhoeke
Profiel	522
Opname op	9-7-2021
Status	Definitief
Leggerwaarden	TI18297_legger

export vanuit WIT op 29-9-2021

Tijhuis Ingenieurs BV
tel. 0229 - 272 000
e-mail: info@tijhuisingenieurs.nl
www.tijhuisingenieurs.nl

Profiel: 523

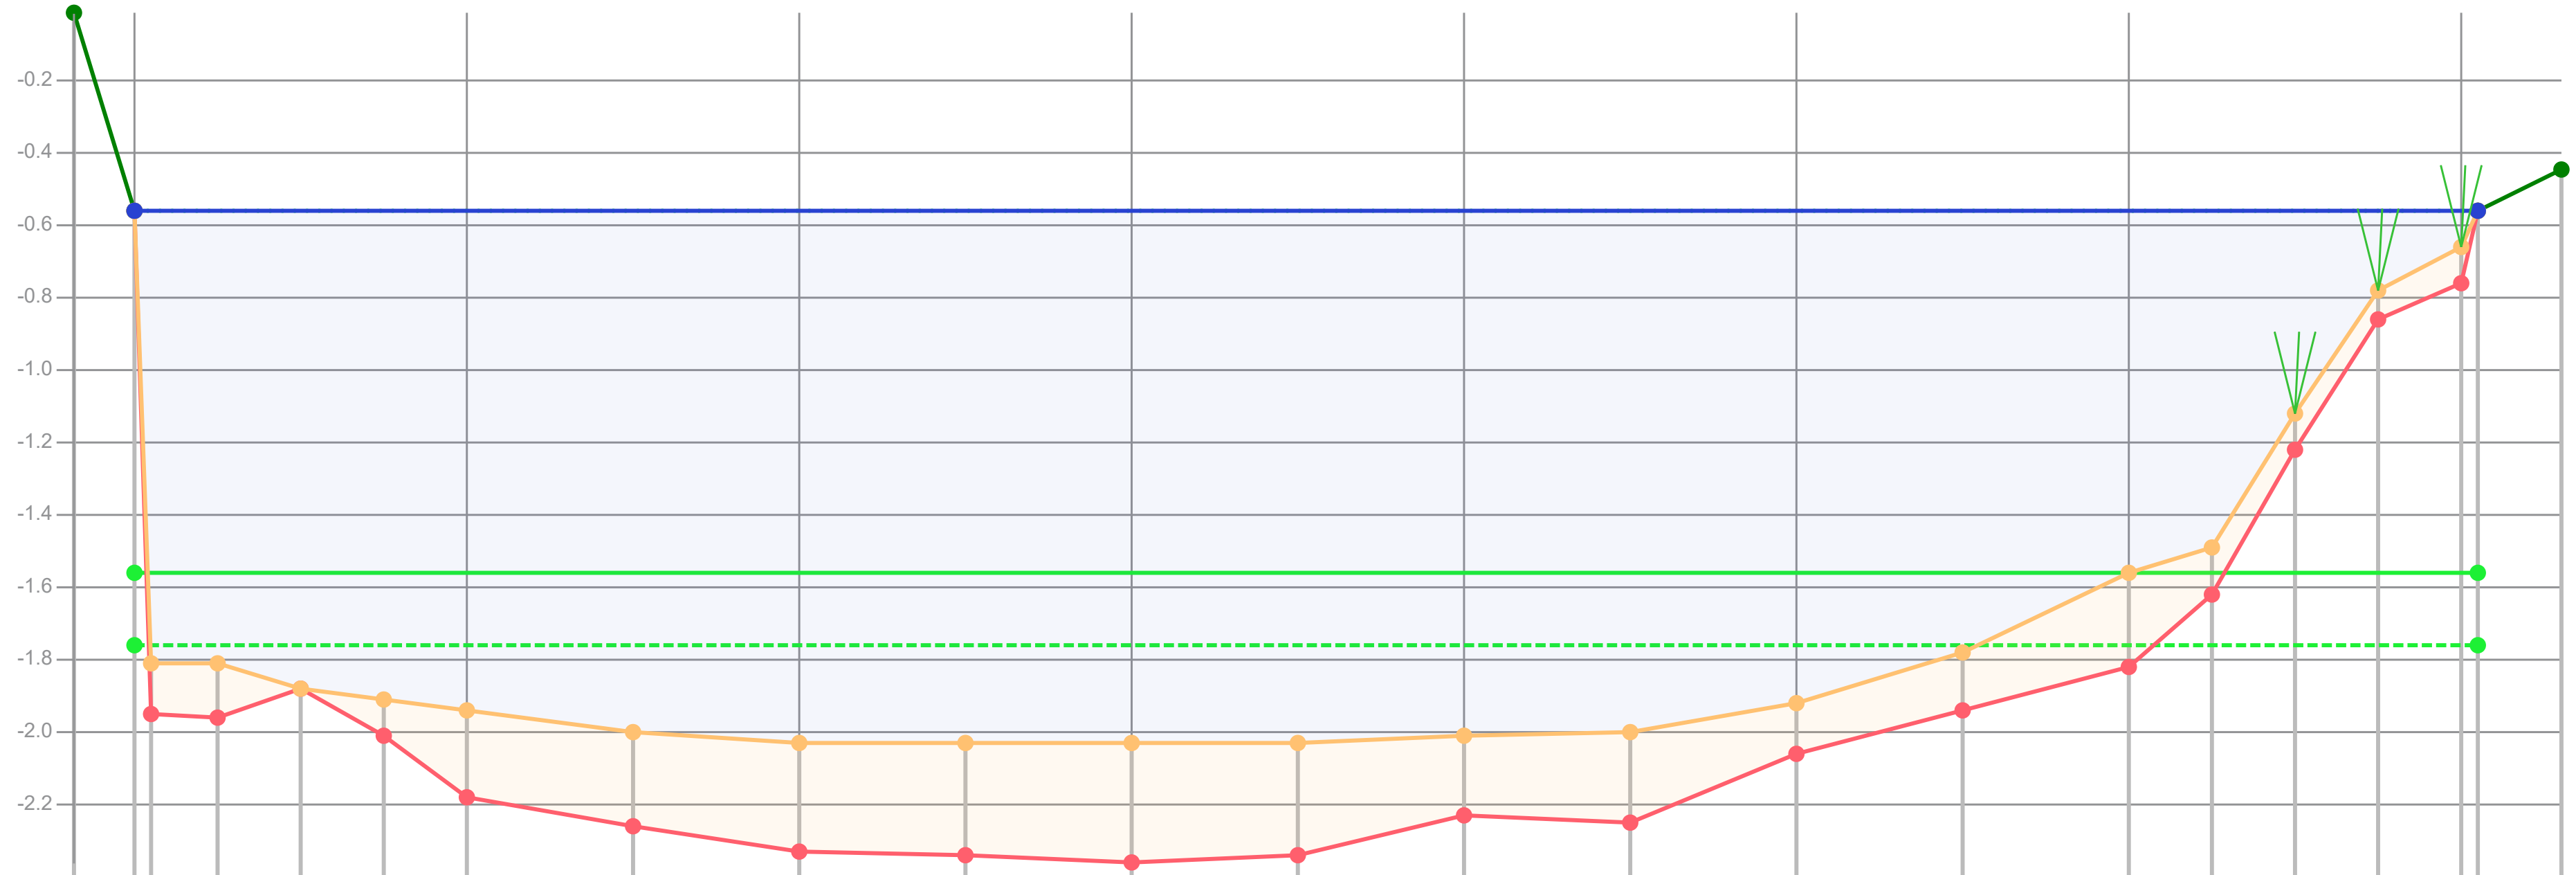

Afstand (m tov nulpunt)	Bestaande hoogte (cm)	Bovenkant slib (cm)	Dikte sliblaag (cm)	Dikte te verwijderen (cm)
-0.36		-55		
0.00	0	0	0	0
0.10	139	125	14	
0.50	140	125	15	
1.00	132	132	0	
1.50	145	135	10	
2.00	162	138	24	
3.00	170	144	26	
4.00	177	147	30	
5.00	178	147	31	
6.00	180	147	33	
7.00	178	147	31	
8.00	167	145	22	
9.00	169	144	25	
10.00	150	136	14	
11.00	138	122	16	
12.00	126	100	26	20
12.50	106	93	13	13
13.00	66	56	10	10
13.50	30	22	8	8
14.00	20	10	10	10
14.10	0	0	0	0
14.60		-11		

Legenda
- Gemeten waterniveau
- Bovenkant slib
- Vastebodem
- Oever
- TI18297_legger

Patronen:
- Inpeiling
- Uitpeiling
- Waterpeil legger
- Leggerprofiel
- Onderhoudsprofiel

Waterpeil legger / Schouwpeil	-0.56 mNAP	Opnamepeil inpeiling	-0.56 mNAP
Leggerdiepte	-1.56 mNAP	Max. diepte inp.	1.47 m tov waterpeil legger
Onderhoudsdiepte	-1.76 mNAP		
Representatieve lengte	113.00 m		


Opm. inpeiling

Opdrachtgever	Gemeente Waadhoeke
Projectcode	TI21109
Projectnaam	Baggerplan gemeente Waadhoeke
Profiel	523
Opname op	9-7-2021
Status	Definitief
Leggerwaarden	TI18297_legger

export vanuit WIT op 29-9-2021

TIJHUIS INGENIEURS
Tijhuis Ingenieurs BV
tel. 0229 - 272 000
e-mail: info@tijhuisingenieurs.nl
www.tijhuisingenieurs.nl

Profiel: 524

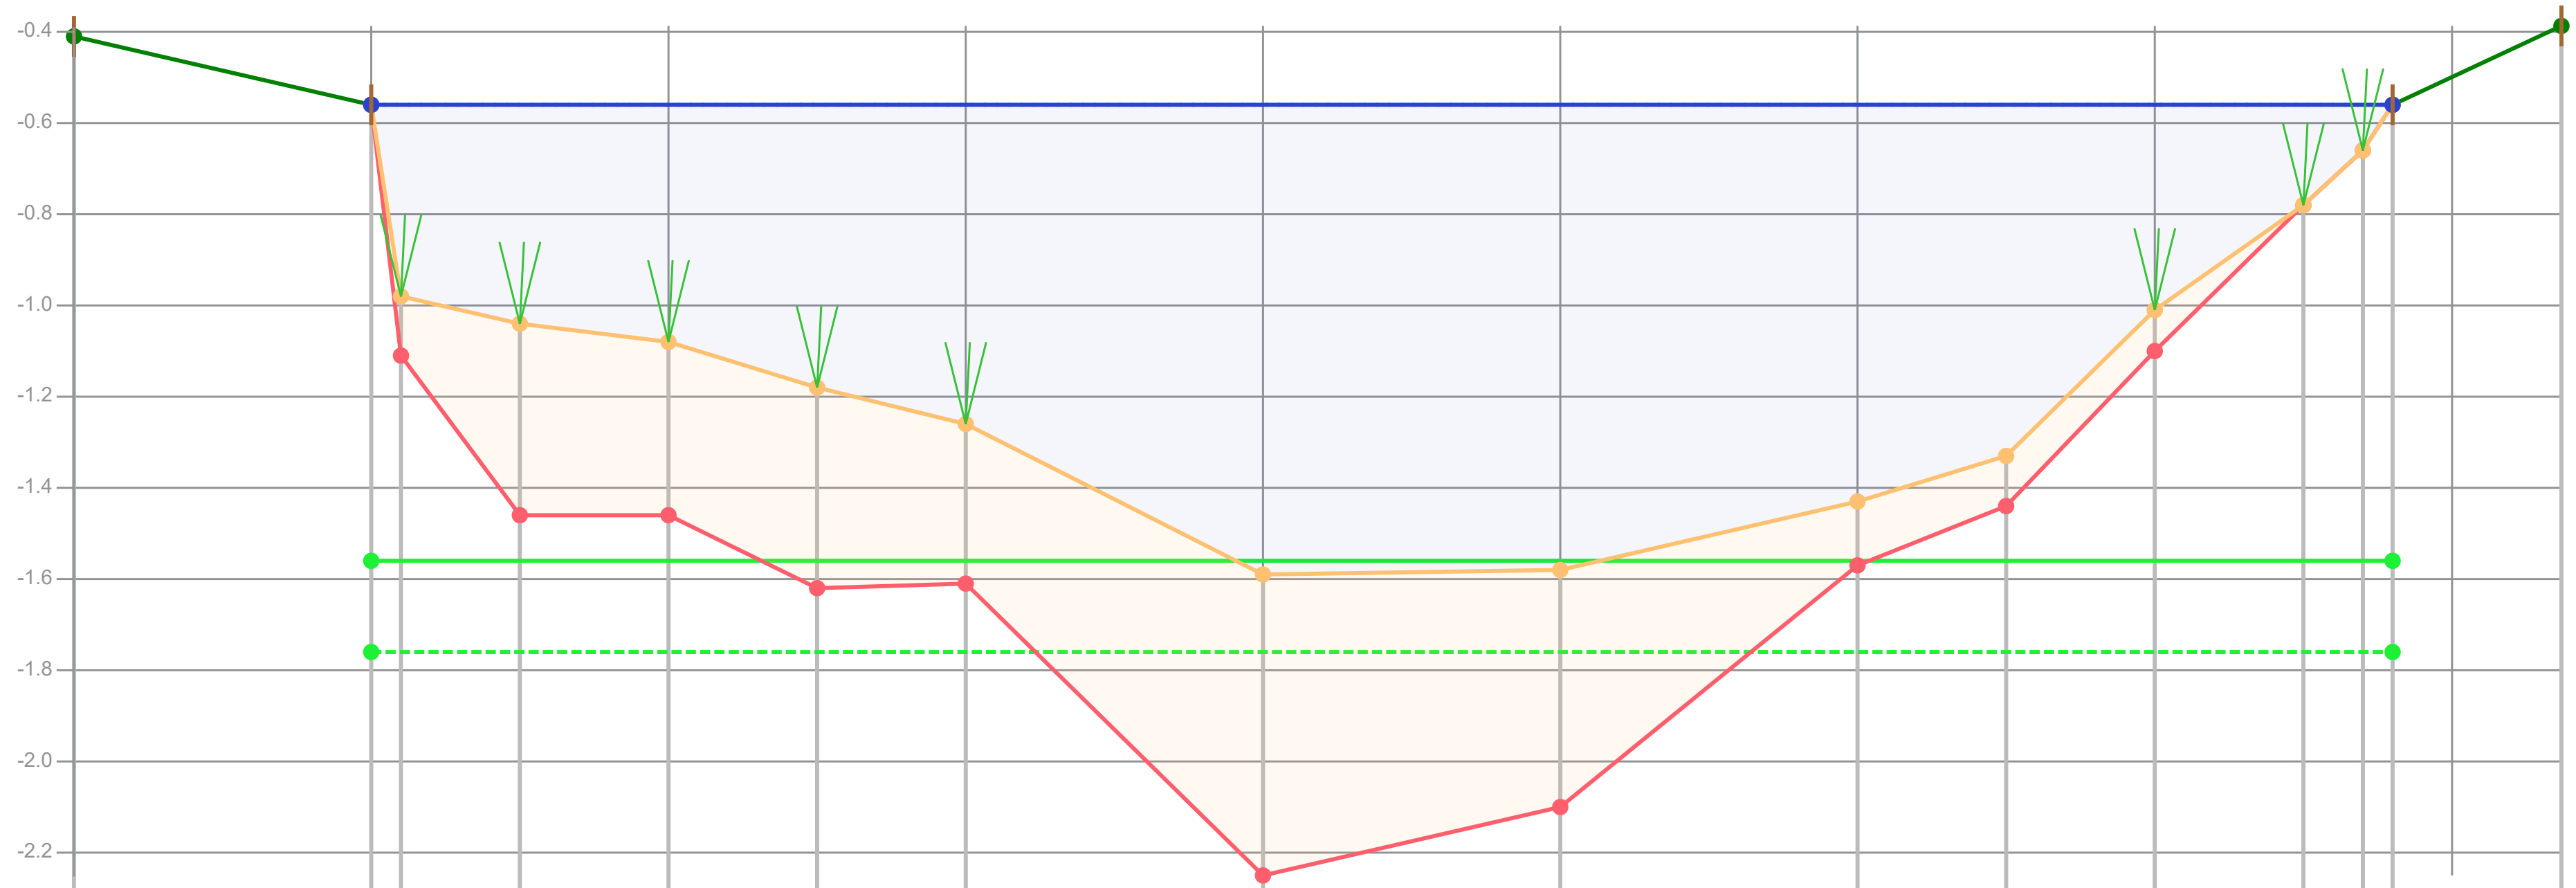

Afstand (m tov nulpunt)	-1.00	0.00	0.10	0.50	1.00	1.50	2.00	3.00	4.00	5.00	5.50	6.00	6.50	6.70	6.80	7.37
Dikte te verwijderen (cm)		0	13	42	38	44	35	17	18	14	11	9	0	0	0	
Dikte sliblaag (cm)		0	13	42	38	44	35	66	52	14	11	9	0	0	0	
Bovenkant slib (cm)	-15	0	42	48	52	62	70	103	102	87	77	45	22	10	0	-17
Bestaande hoogte (cm)		0	55	90	90	106	105	169	154	101	88	54	22	10	0	

Legenda
- Gemeten waterniveau
- Bovenkant slib
- Vastebodem
- Oever
- TI18297_legger

Patronen:
- Inpeiling
- Uitpeiling
- Waterpeil legger
- Leggerprofiel
- Onderhoudsprofiel

Waterpeil legger / Schouwpeil	-0.56 mNAP	Opnamepeil inpeiling	-0.56 mNAP
Leggerdiepte	-1.56 mNAP	Max. diepte inp.	1.03 m tov waterpeil legger
Onderhoudsdiepte	-1.76 mNAP		
Representatieve lengte	38.00 m		


Opm. inpeiling

Opdrachtgever	Gemeente Waadhoeke
Projectcode	TI21109
Projectnaam	Baggerplan gemeente Waadhoeke
Profiel	524
Opname op	9-7-2021
Status	Definitief
Leggerwaarden	TI18297_legger

export vanuit WIT op 29-9-2021

TIJHUIS INGENIEURS
Tijhuis Ingenieurs BV
tel. 0229 - 272 000
e-mail: info@tijhuisingenieurs.nl
www.tijhuisingenieurs.nl

Profiel: 525

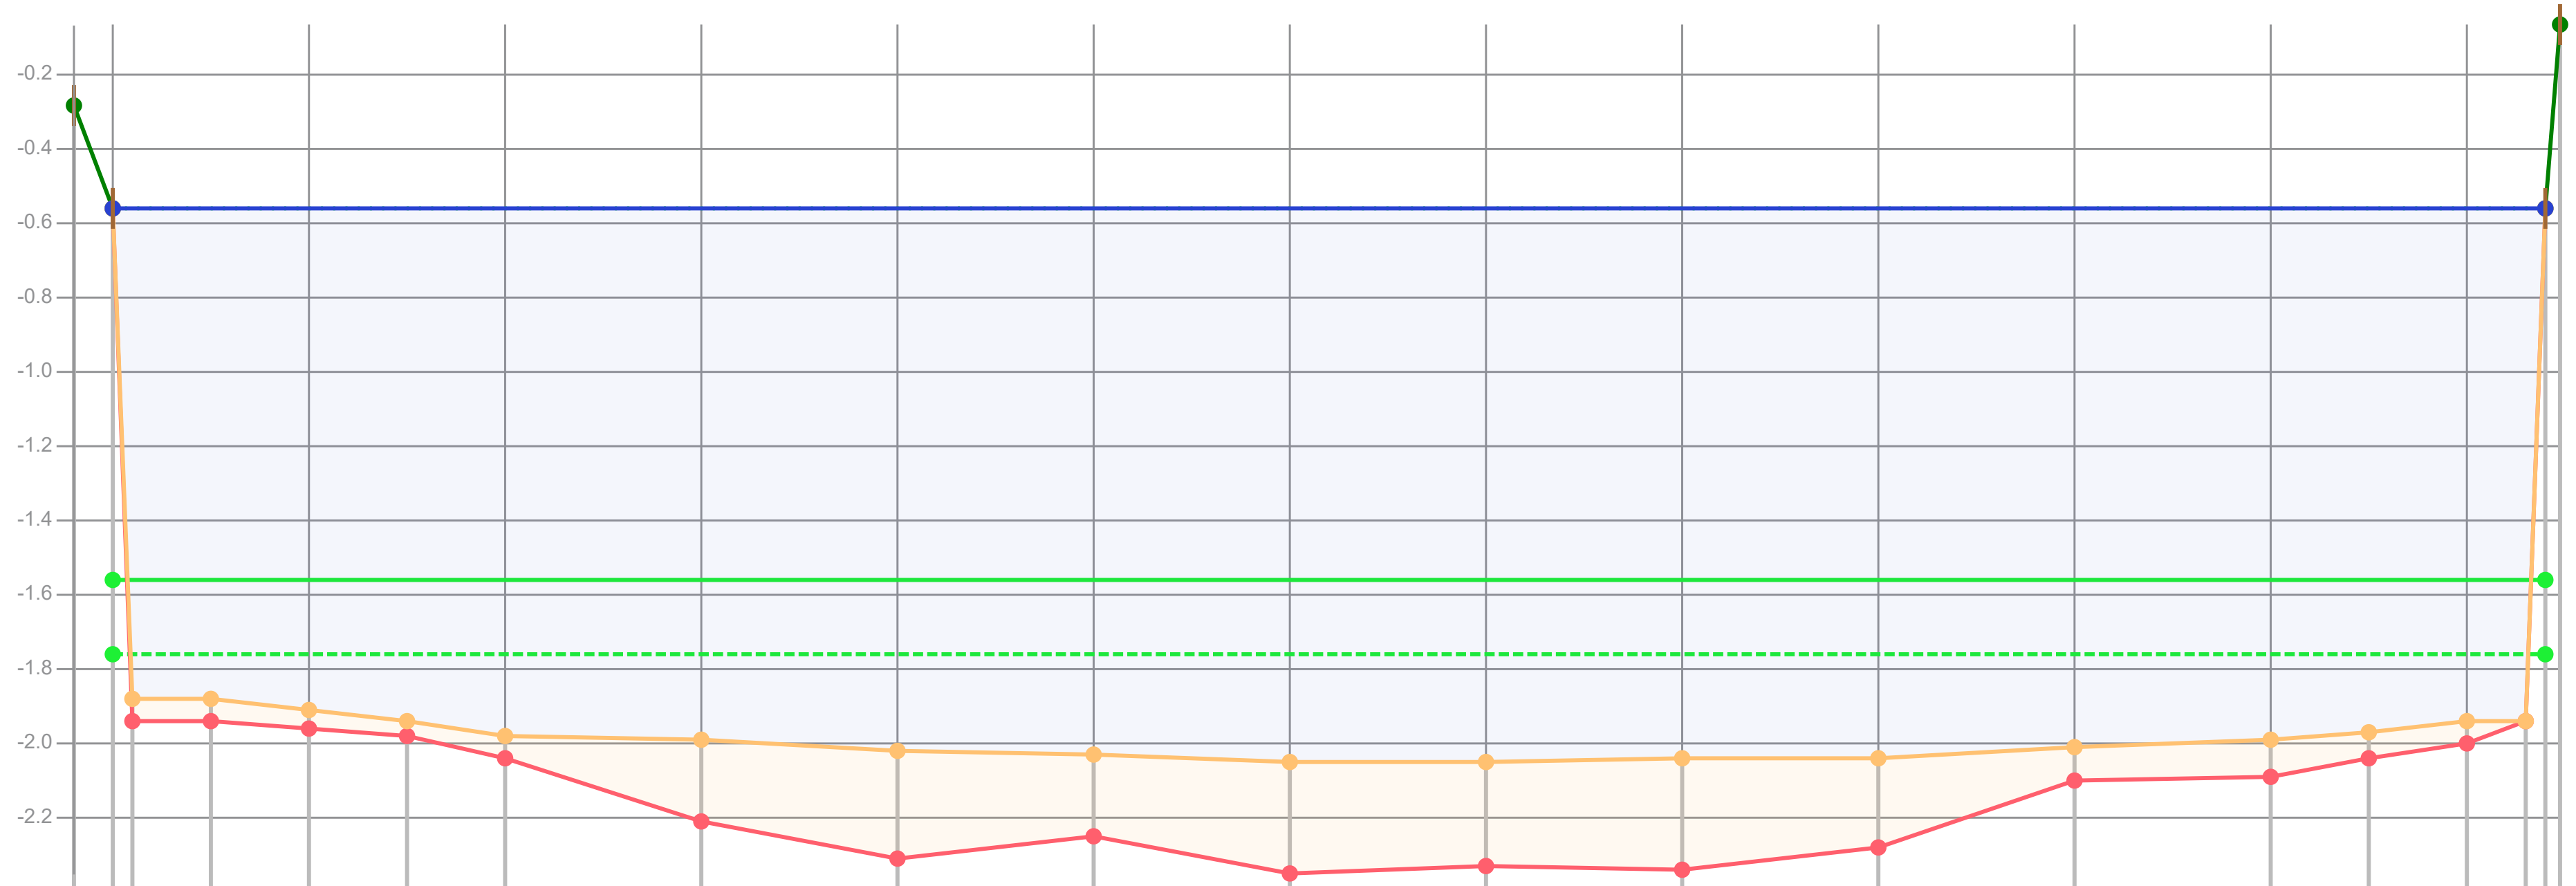

Dikte te verwijderen (cm)		0																	0	
Dikte sliblaag (cm)		0	6	6	5	4	6	22	29	22	30	28	30	24	9	10	7	6	0	0	
Bovenkant slib (cm)	-28	0	132	132	135	138	142	143	146	147	149	149	148	148	145	143	141	138	138	0	-50
Bestaande hoogte (cm)		0	138	138	140	142	148	165	175	169	179	177	178	172	154	153	148	144	138	0	
Afstand (m tov nulpunt)	-0.20	0.00	0.10	0.50	1.00	1.50	2.00	3.00	4.00	5.00	6.00	7.00	8.00	9.00	10.00	11.00	11.50	12.00	12.30	12.40	12.47

Legenda
- Gemeten waterniveau
- Bovenkant slib
- Vastebodem
- Oever
- TI18297_legger

Patronen:
- Inpeiling
- Uitpeiling
- Waterpeil legger
- Leggerprofiel
- Onderhoudsprofiel

Waterpeil legger / Schouwpeil	-0.56 mNAP	Opnamepeil inpeiling	-0.56 mNAP
Leggerdiepte	-1.56 mNAP	Max. diepte inp.	1.49 m tov waterpeil legger
Onderhoudsdiepte	-1.76 mNAP		
Representatieve lengte	99.00 m		

Opm. inpeiling


Opdrachtgever	Gemeente Waadhoeke
Projectcode	TI21109
Projectnaam	Baggerplan gemeente Waadhoeke
Profiel	525
Opname op	9-7-2021
Status	Definitief
Leggerwaarden	TI18297_legger

export vanuit WIT op 29-9-2021

TIJHUIS INGENIEURS

Tijhuis Ingenieurs BV
tel. 0229 - 272 000
e-mail: info@tijhuisingenieurs.nl
www.tijhuisingenieurs.nl

Profiel: 526

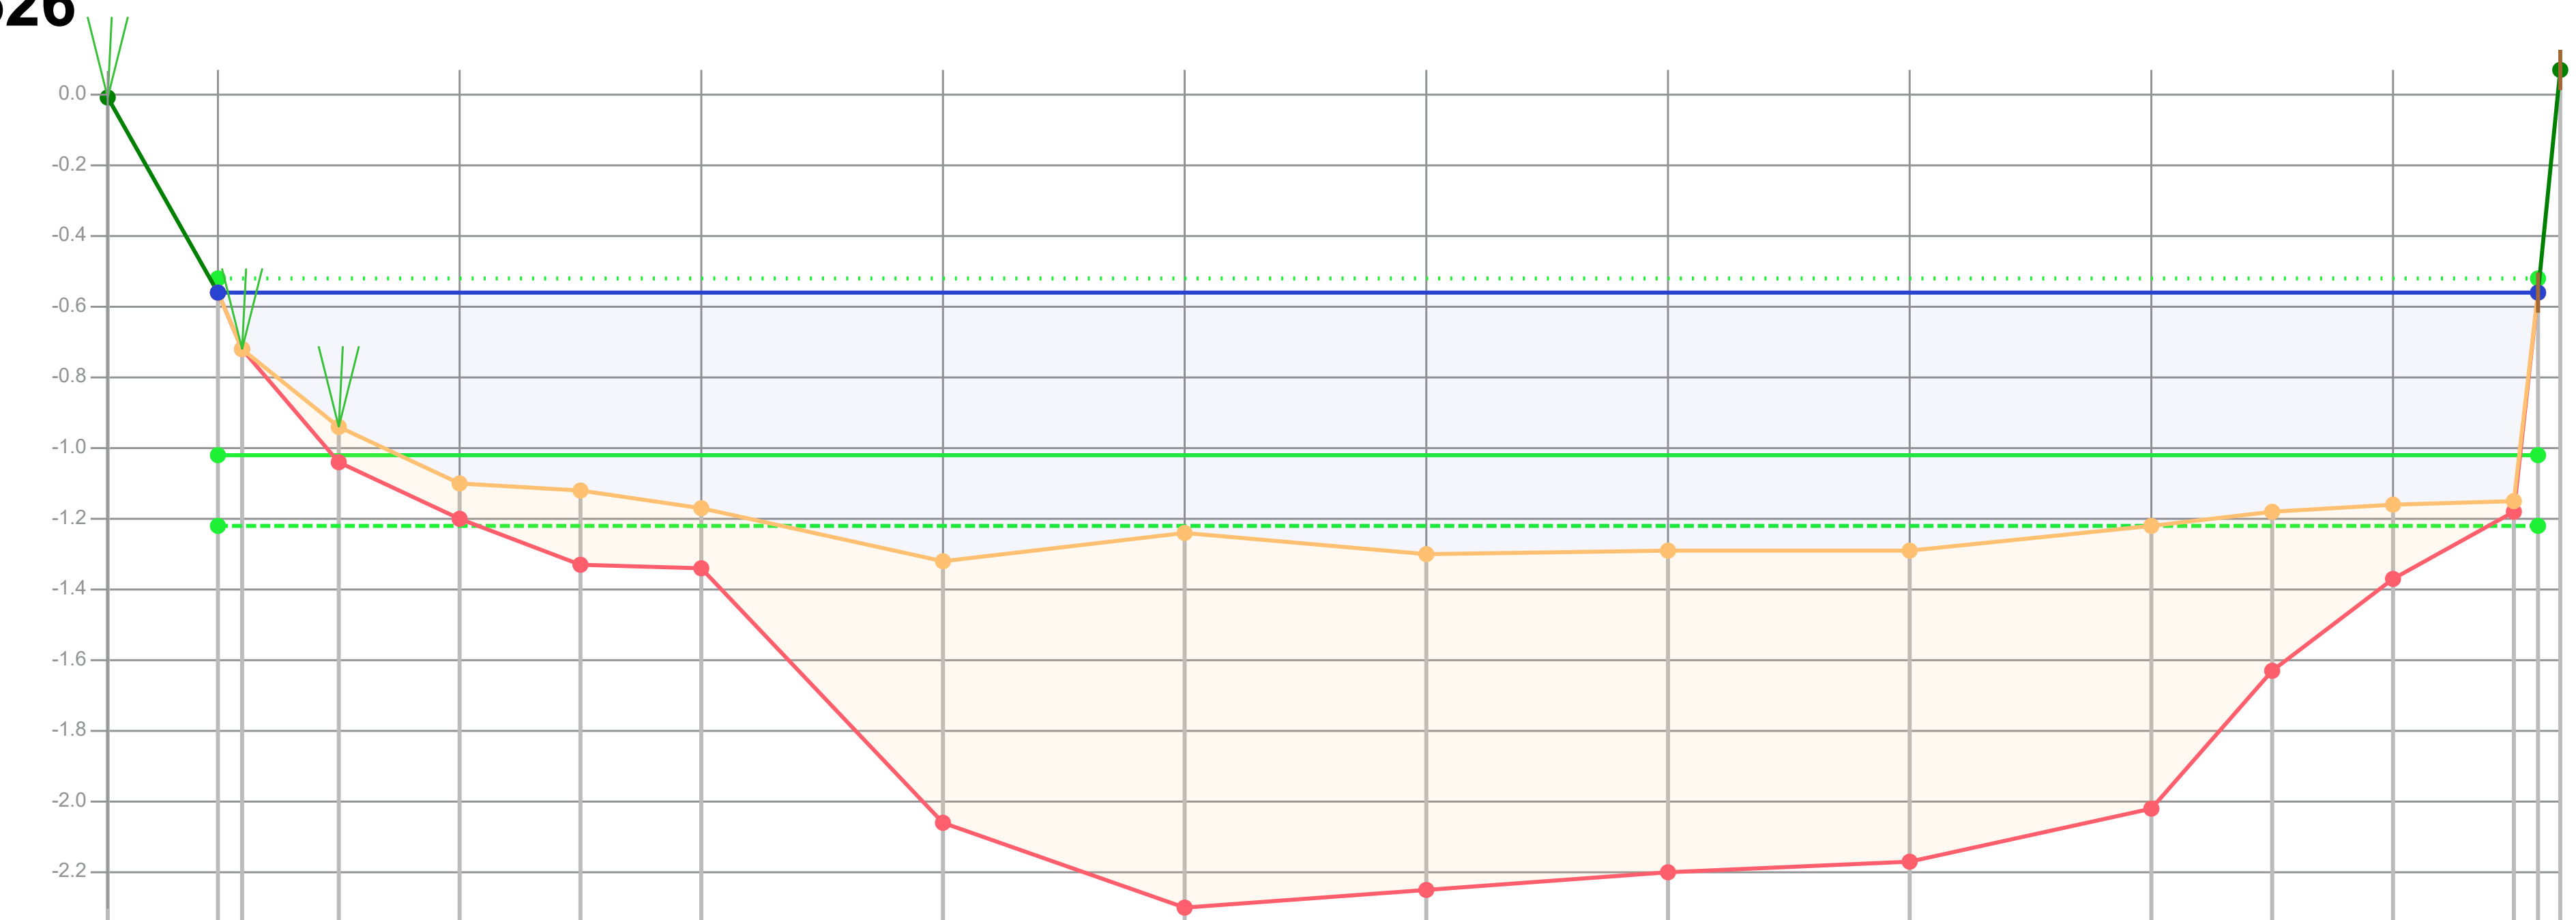

Dikte te verwijderen (cm)		0	0	10	10	10	5							4	6	3	0	
Dikte sliblaag (cm)		0	0	10	10	21	17	74	106	95	91	88	80	45	21	3	0	
Bovenkant slib (cm)	-51	4	20	42	58	60	65	80	72	78	77	77	70	66	64	63	4	-59
Bestaande hoogte (cm)		4	20	52	68	81	82	154	178	173	168	165	150	111	85	66	4	
Afstand (m tov nulpunt)	-0.46	0.00	0.10	0.50	1.00	1.50	2.00	3.00	4.00	5.00	6.00	7.00	8.00	8.50	9.00	9.50	9.60	9.69

Legenda
- Gemeten waterniveau
- Bovenkant slib
- Vastebodem
- Oever
- TI18297_legger

Patronen:
- Inpeiling
- Uitpeiling
- Waterpeil legger
- Leggerprofiel
- Onderhoudsprofiel

Waterpeil legger / Schouwpeil	-0.52 mNAP	Opnamepeil inpeiling	-0.56 mNAP
Leggerdiepte	-1.02 mNAP	Max. diepte inp.	0.8 m tov waterpeil legger
Onderhoudsdiepte	-1.22 mNAP		
Representatieve lengte	48.00 m		

Opm. inpeiling


Opdrachtgever	Gemeente Waadhoeke
Projectcode	TI21109
Projectnaam	Baggerplan gemeente Waadhoeke
Profiel	526
Opname op	9-7-2021
Status	Definitief
Leggerwaarden	TI18297_legger

export vanuit WIT op 29-9-2021

TIJHUIS INGENIEURS

Tijhuis Ingenieurs BV
tel. 0229 - 272 000
e-mail: info@tijhuisingenieurs.nl
www.tijhuisingenieurs.nl

Profiel: 527

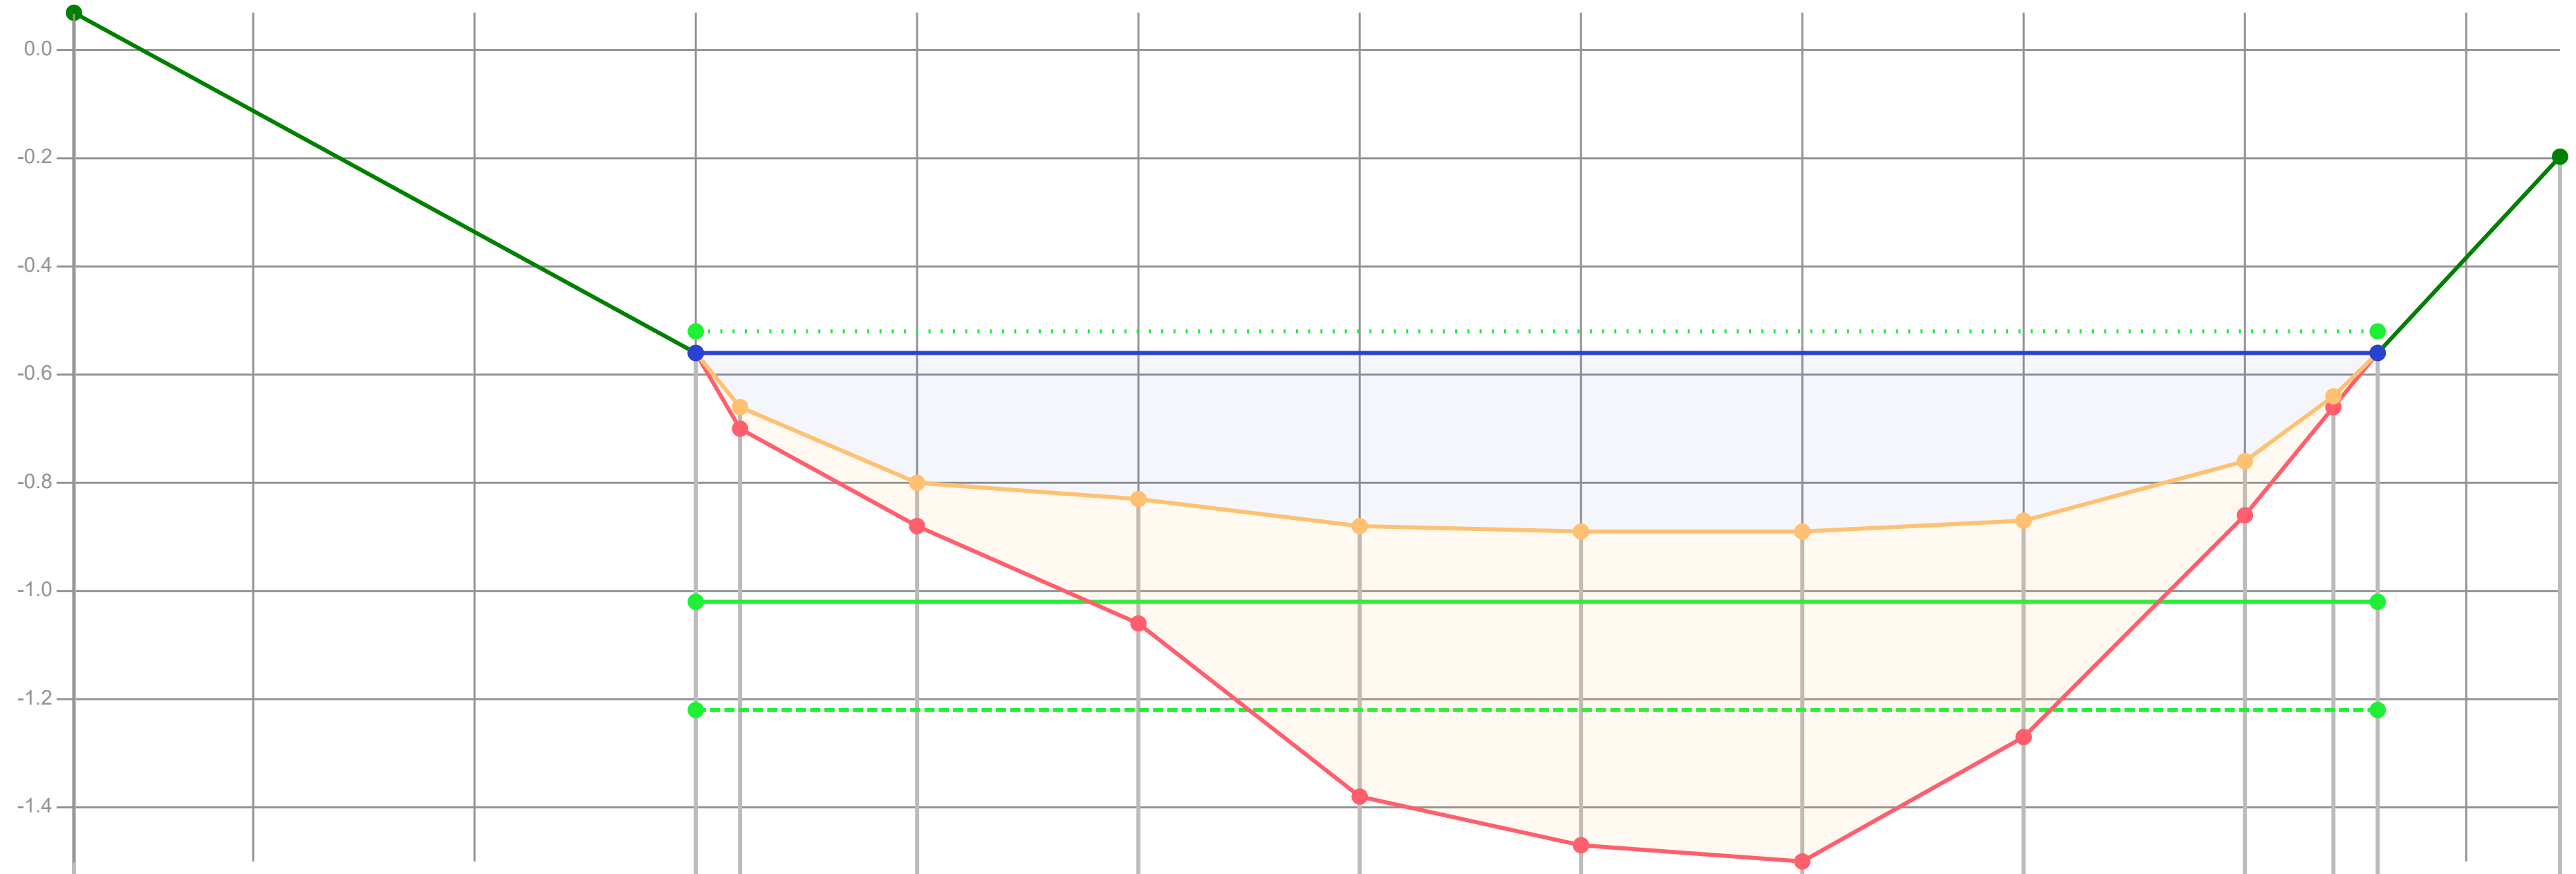

Dikte te verwijderen (cm)		0	4	8	23	34	33	33	35	10	2	0	
Dikte sliblaag (cm)		0	4	8	23	50	58	61	40	10	2	0	
Bovenkant slib (cm)	-59	4	14	28	31	36	37	37	35	24	12	4	-32
Bestaande hoogte (cm)		4	18	36	54	86	95	98	75	34	14	4	
Afstand (m tov nulpunt)	-1.41	0.00	0.10	0.50	1.00	1.50	2.00	2.50	3.00	3.50	3.70	3.80	4.21

Legenda

- Gemeten waterniveau
- Bovenkant slib
- Vastebodem
- Oever
- TI18297_legger

Patronen:

- Inpeiling
- Uitpeiling
- Waterpeil legger
- Leggerprofiel
- Onderhoudsprofiel

Waterpeil legger / Schouwpeil	-0.52 mNAP	Opnamepeil inpeiling	-0.56 mNAP
Leggerdiepte	-1.02 mNAP	Max. diepte inp.	0.37 m tov waterpeil legger
Onderhoudsdiepte	-1.22 mNAP		
Representatieve lengte	56.00 m		


Opm. inpeiling

Opdrachtgever	Gemeente Waadhoeke
Projectcode	TI21109
Projectnaam	Baggerplan gemeente Waadhoeke
Profiel	527
Opname op	12-7-2021
Status	Definitief
Leggerwaarden	TI18297_legger

export vanuit WIT op 29-9-2021

Tijhuis Ingenieurs BV
tel. 0229 - 272 000
e-mail: info@tijhuisingenieurs.nl
www.tijhuisingenieurs.nl

Profiel: 528

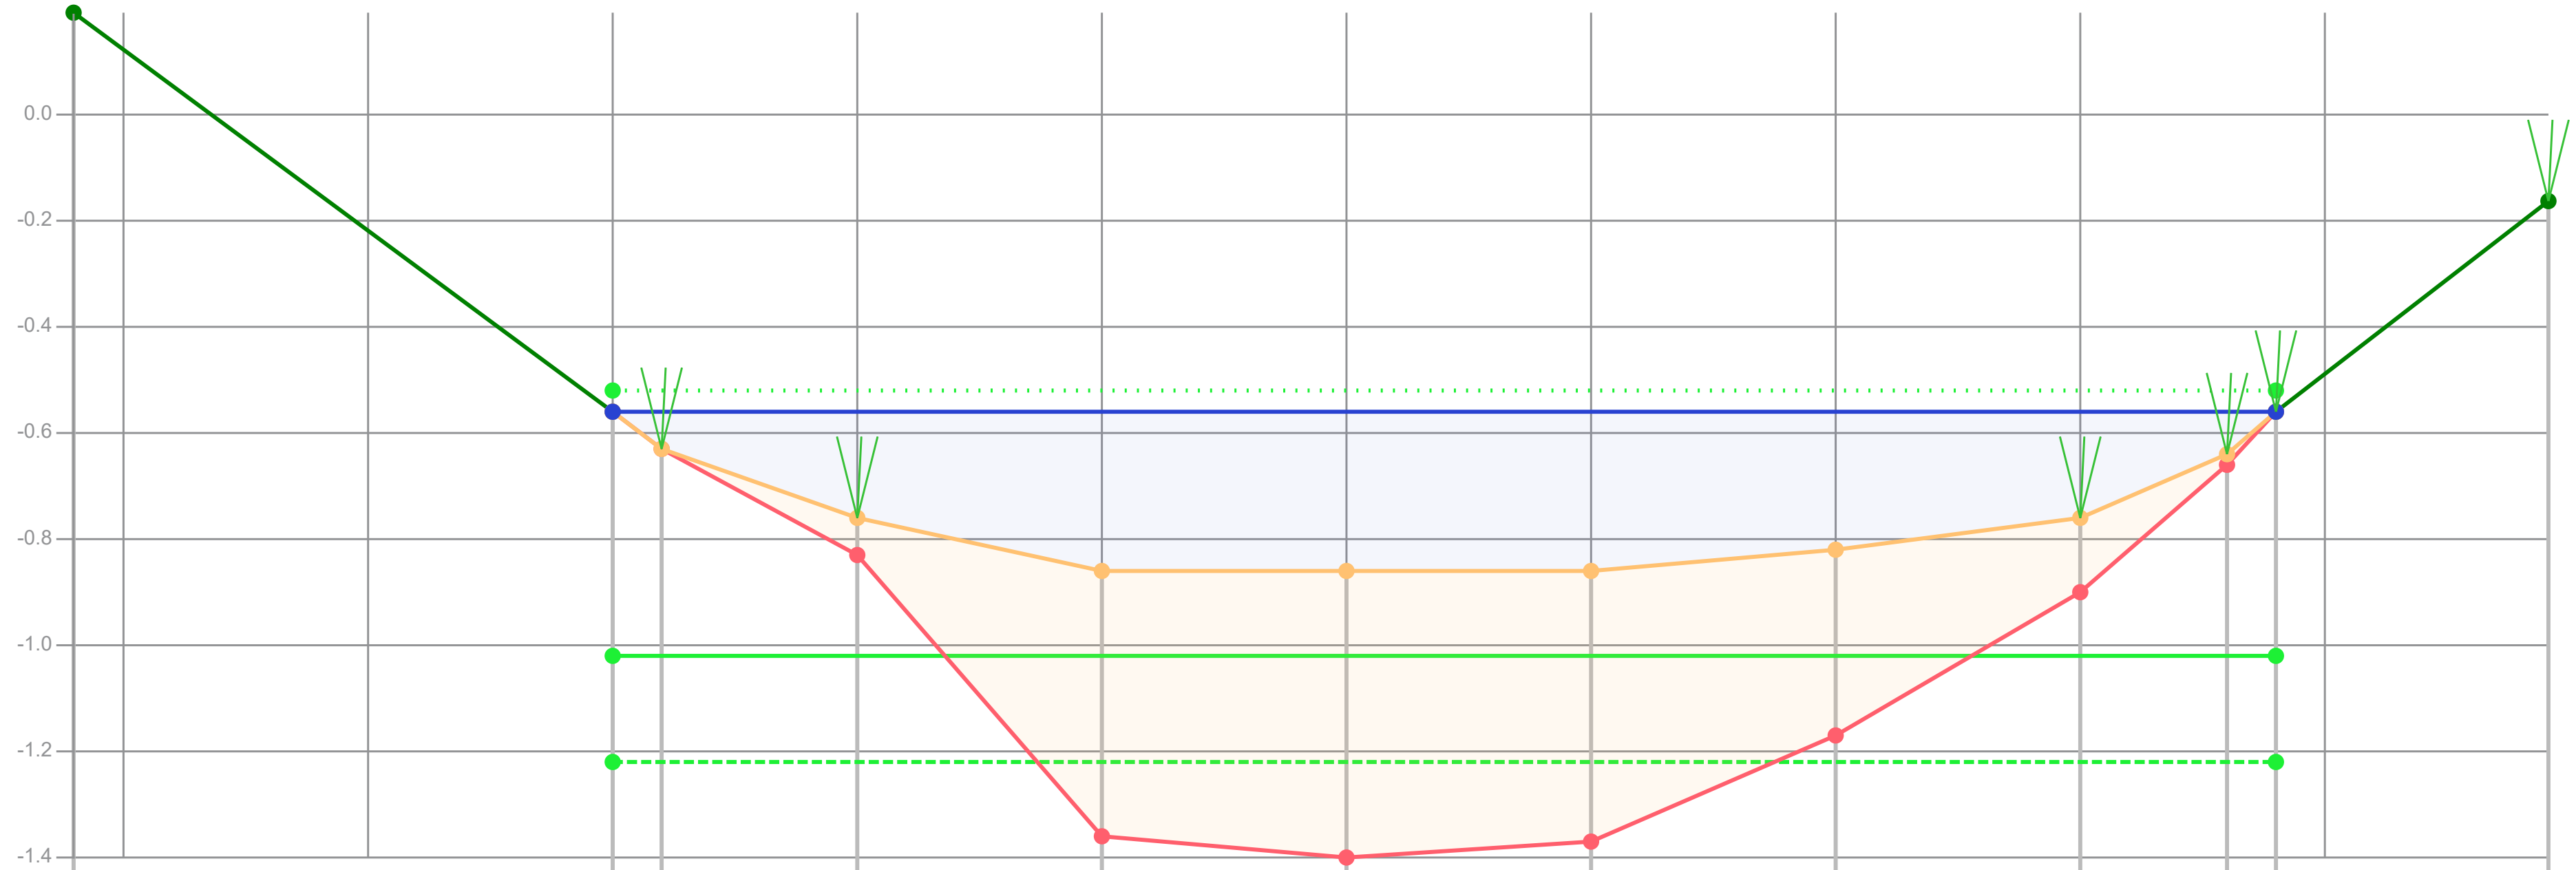

Dikte te verwijderen (cm)		0	0	7	36	36	36	35	14	2	0	
Dikte sliblaag (cm)		0	0	7	50	54	51	35	14	2	0	
Bovenkant slib (cm)	-71	4	11	24	34	34	34	30	24	12	4	-36
Bestaande hoogte (cm)		4	11	31	84	88	85	65	38	14	4	
Afstand (m tov nulpunt)	-1.10	0.00	0.10	0.50	1.00	1.50	2.00	2.50	3.00	3.30	3.40	3.96

Legenda
- Gemeten waterniveau
- Bovenkant slib
- Vastebodem
- Oever
- TI18297_legger

Patronen:
- Inpeiling
- Uitpeiling
- Waterpeil legger
- Leggerprofiel
- Onderhoudsprofiel

Waterpeil legger / Schouwpeil	-0.52 mNAP	Opnamepeil inpeiling	-0.56 mNAP
Leggerdiepte	-1.02 mNAP	Max. diepte inp.	0.34 m tov waterpeil legger
Onderhoudsdiepte	-1.22 mNAP		
Representatieve lengte	70.00 m		


Opm. inpeiling

Opdrachtgever	Gemeente Waadhoeke
Projectcode	TI21109
Projectnaam	Baggerplan gemeente Waadhoeke
Profiel	528
Opname op	12-7-2021
Status	Definitief
Leggerwaarden	TI18297_legger

export vanuit WIT op 29-9-2021

Tijhuis Ingenieurs BV
tel. 0229 - 272 000
e-mail: info@tijhuisingenieurs.nl
www.tijhuisingenieurs.nl

Profiel: 529

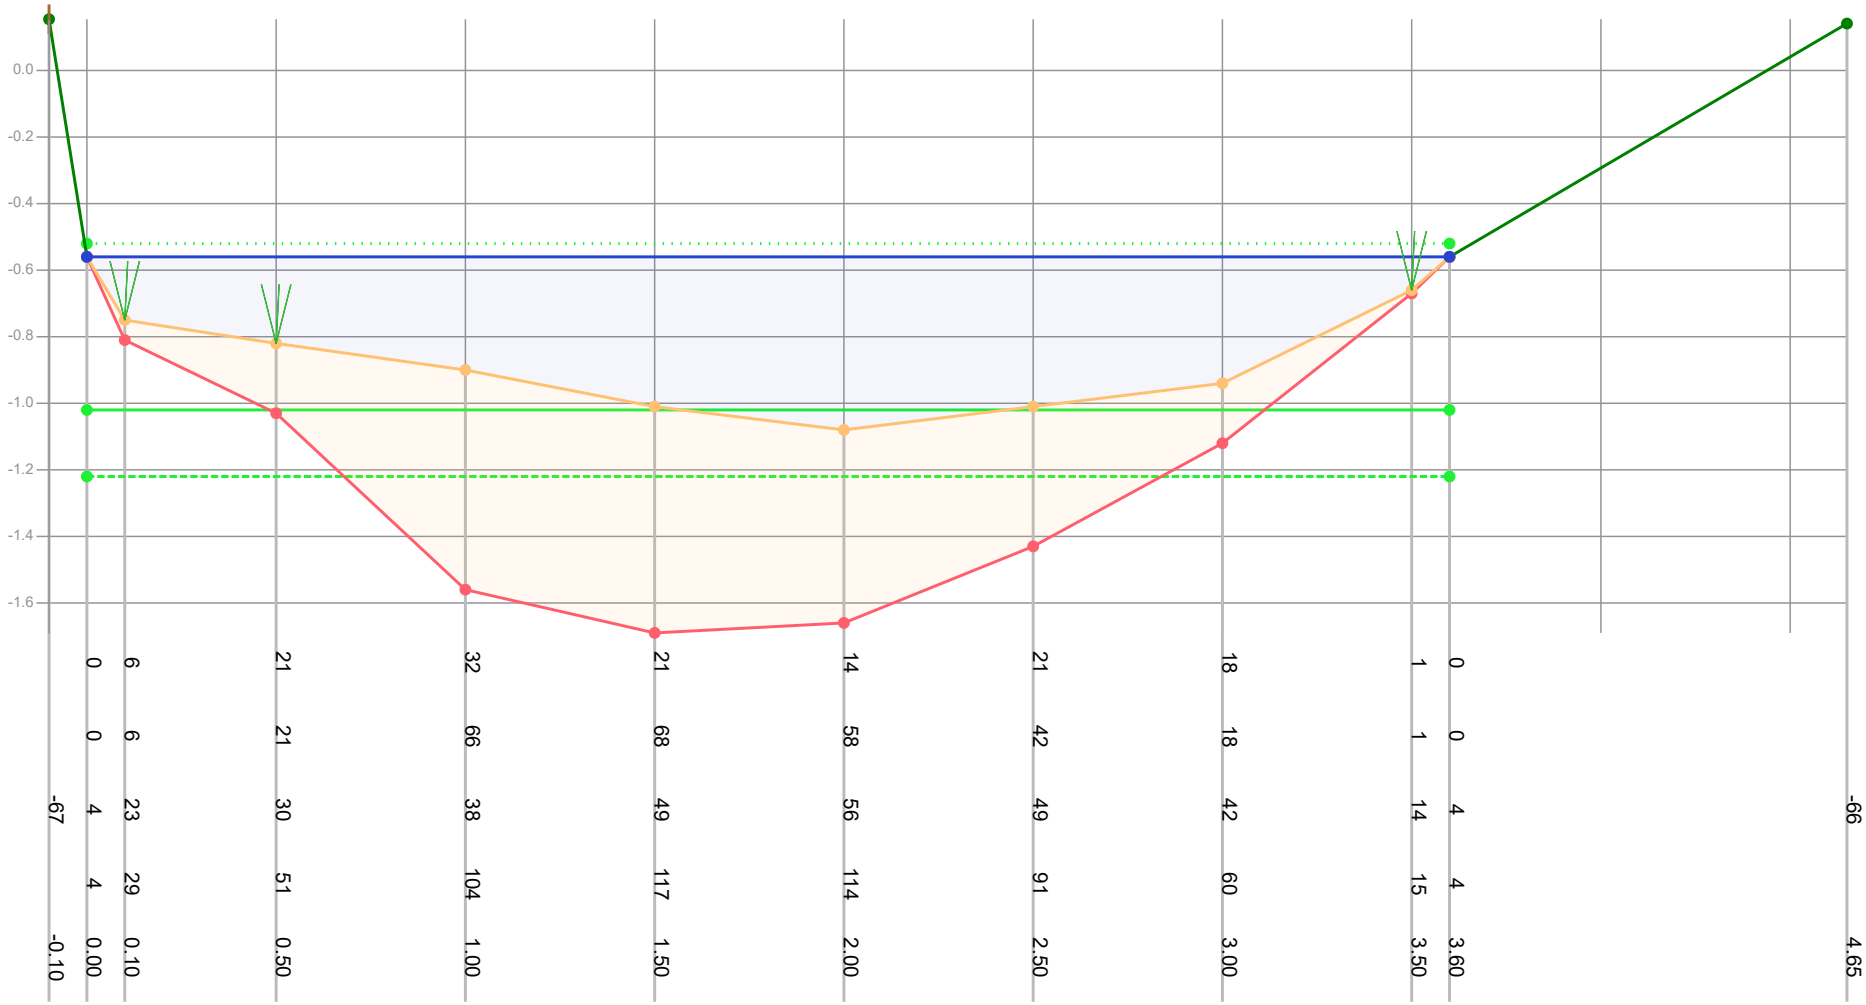

Dikte te verwijderen (cm)		0	6	21	32	21	14	21	18	1	0	
Dikte sliblaag (cm)		0	6	21	66	68	58	42	18	1	0	
Bovenkant slib (cm)	-67	4	23	30	38	49	56	49	42	14	4	-66
Bestaande hoogte (cm)		4	29	51	104	117	114	91	60	15	4	
Afstand (m tov nulpunt)	-0.10	0.00	0.10	0.50	1.00	1.50	2.00	2.50	3.00	3.50	3.60	4.65

Legenda

- Gemeten waterniveau
- Bovenkant slib
- Vastebodem
- Oever
- TI18297_legger

Patronen:

- Inpeiling
- Uitpeiling
- Waterpeil legger
- Leggerprofiel
- Onderhoudsprofiel

Waterpeil legger / Schouwpeil	-0.52 mNAP	Opnamepeil inpeiling	-0.56 mNAP
Leggerdiepte	-1.02 mNAP	Max. diepte inp.	0.56 m tov waterpeil legger
Onderhoudsdiepte	-1.22 mNAP		
Representatieve lengte	80.00 m		

Opm. inpeiling


Opdrachtgever	Gemeente Waadhoeke
Projectcode	TI21109
Projectnaam	Baggerplan gemeente Waadhoeke
Profiel	529
Opname op	12-7-2021
Status	Definitief
Leggerwaarden	TI18297_legger

export vanuit WIT op 29-9-2021

TIJHUIS INGENIEURS

Tijhuis Ingenieurs BV
tel. 0229 - 272 000
e-mail: info@tijhuisingenieurs.nl
www.tijhuisingenieurs.nl

Profiel: 530

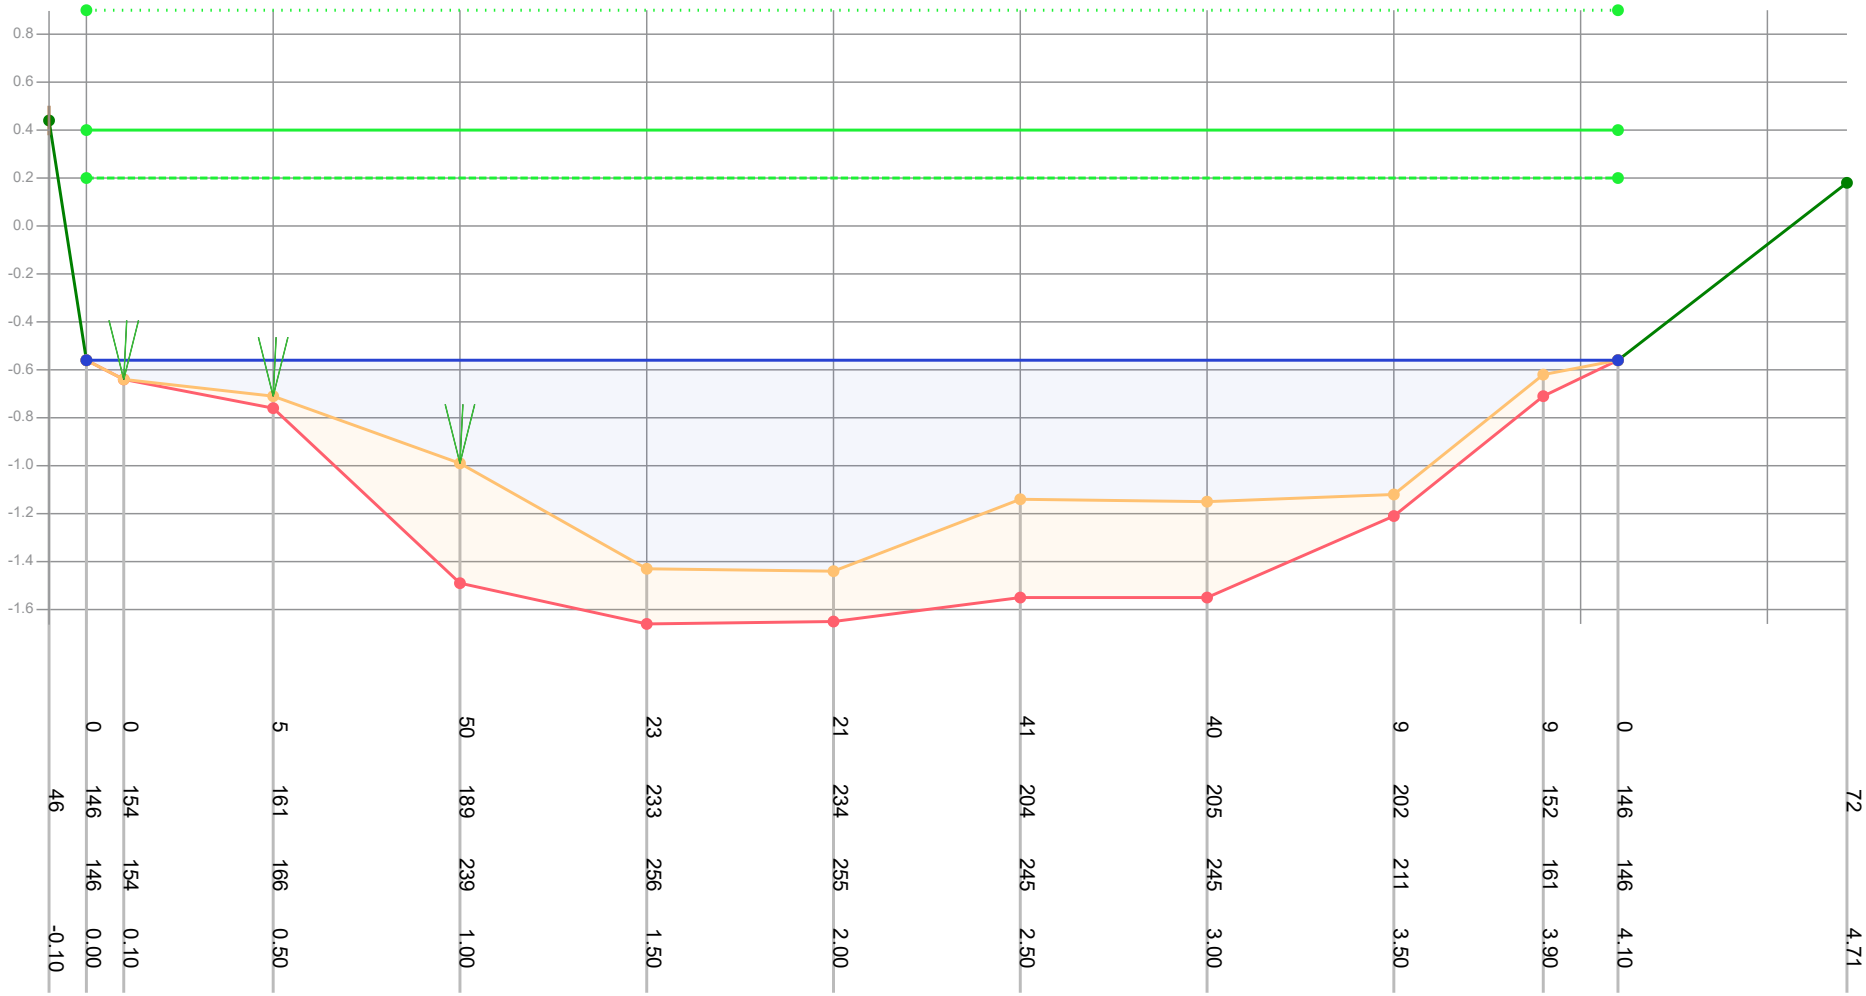

Dikte te verwijderen (cm)													
Dikte sliblaag (cm)		0	0	5	50	23	21	41	40	9	9	0	
Bovenkant slib (cm)	46	146	154	161	189	233	234	204	205	202	152	146	72
Bestaande hoogte (cm)		146	154	166	239	256	255	245	245	211	161	146	
Afstand (m tov nulpunt)	-0.10	0.00	0.10	0.50	1.00	1.50	2.00	2.50	3.00	3.50	3.90	4.10	4.71

Legenda

- Gemeten waterniveau
- Bovenkant slib
- Vastebodem
- Oever
- TI18297_legger

Patronen:

- Inpeiling
- Uitpeiling
- Waterpeil legger
- Leggerprofiel
- Onderhoudsprofiel

Waterpeil legger / Schouwpeil	0.90 mNAP	Opnamepeil inpeiling	-0.56 mNAP
Leggerdiepte	0.40 mNAP	Max. diepte inp.	2.34 m tov waterpeil legger
Onderhoudsdiepte	0.20 mNAP		
Representatieve lengte	36.00 m		

Opm. inpeiling


Opdrachtgever	Gemeente Waadhoeke
Projectcode	TI21109
Projectnaam	Baggerplan gemeente Waadhoeke
Profiel	530
Opname op	12-7-2021
Status	Definitief
Leggerwaarden	TI18297_legger

export vanuit WIT op 29-9-2021

TIJHUIS INGENIEURS

Tijhuis Ingenieurs BV
tel. 0229 - 272 000
e-mail: info@tijhuisingenieurs.nl
www.tijhuisingenieurs.nl

Profiel: 531

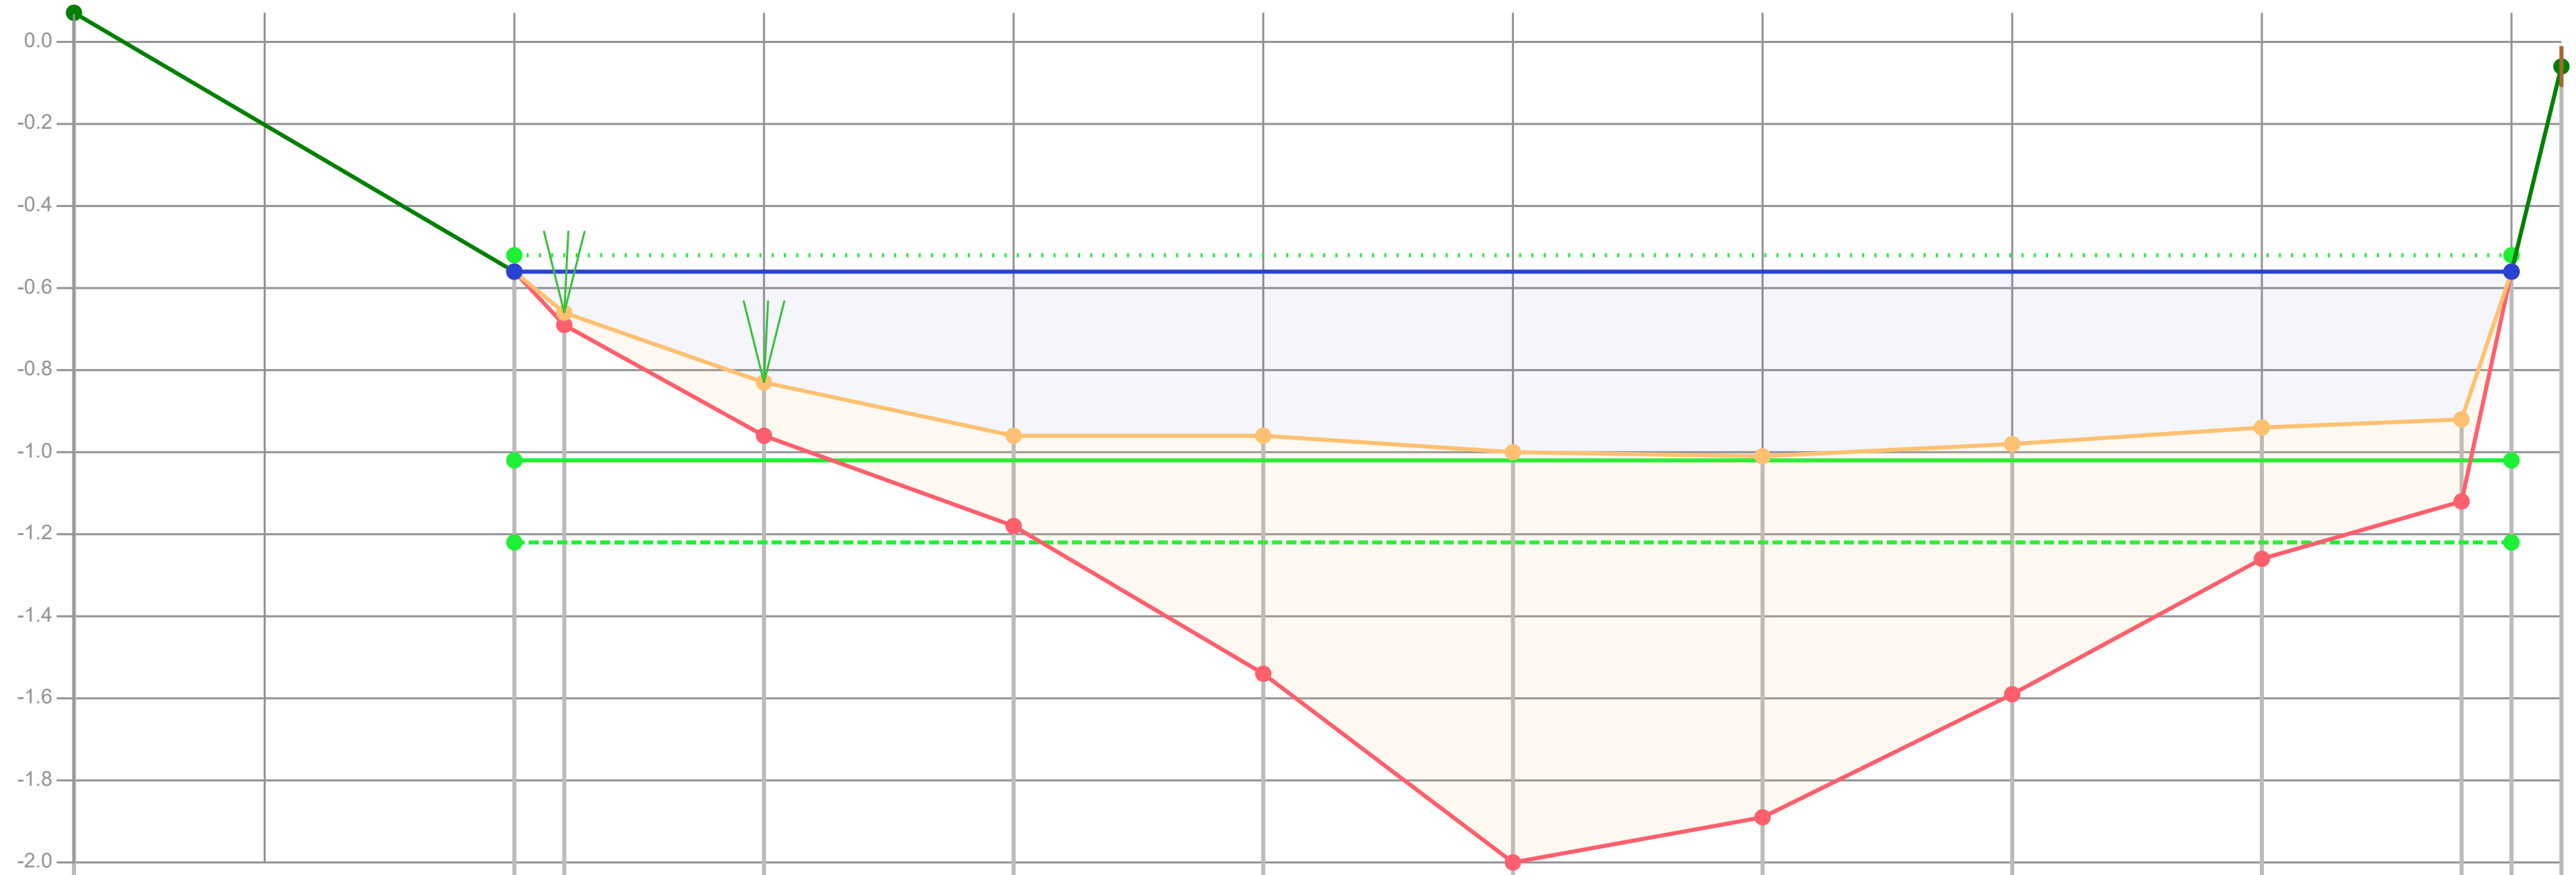

Afstand (m tov nulpunt)	-0.88	0.00	0.10	0.50	1.00	1.50	2.00	2.50	3.00	3.50	3.90	4.00	4.10
Dikte te verwijderen (cm)		0	3	13	22	26	22	21	24	28	20	0	
Dikte sliblaag (cm)		0	3	13	22	58	100	88	61	32	20	0	
Bovenkant slib (cm)	-59	4	14	31	44	44	48	49	46	42	40	4	-46
Bestaande hoogte (cm)		4	17	44	66	102	148	137	107	74	60	4	

Legenda
- Gemeten waterniveau
- Bovenkant slib
- Vastebodem
- Oever
- TI18297_legger

Patronen:
- Inpeiling
- Uitpeiling
- Waterpeil legger
- Leggerprofiel
- Onderhoudsprofiel

Waterpeil legger / Schouwpeil	-0.52 mNAP	Opnamepeil inpeiling	-0.56 mNAP
Leggerdiepte	-1.02 mNAP	Max. diepte inp.	0.49 m tov waterpeil legger
Onderhoudsdiepte	-1.22 mNAP		
Representatieve lengte	102.00 m		

Opm. inpeiling

Opdrachtgever	Gemeente Waadhoeke
Projectcode	TI21109
Projectnaam	Baggerplan gemeente Waadhoeke
Profiel	531
Opname op	9-7-2021
Status	Definitief
Leggerwaarden	TI18297_legger

export vanuit WIT op 29-9-2021

Tijhuis Ingenieurs BV
tel. 0229 - 272 000
e-mail: info@tijhuisingenieurs.nl
www.tijhuisingenieurs.nl

Profiel: 532



Dikte te verwijderen (cm)		0	4	28	31	26	13	19	18	18	15	5	3	0	
Dikte sliblaag (cm)		0	4	28	31	53	74	77	55	22	15	5	3	0	
Bovenkant slib (cm)	-51	4	12	24	36	44	57	51	52	52	44	39	24	4	-60
Bestaande hoogte (cm)		4	16	52	67	97	131	128	107	74	59	44	27	4	
Afstand (m tov nulpunt)	-0.88	0.00	0.10	0.50	1.00	1.50	2.00	2.50	3.00	3.50	4.00	4.50	5.00	5.20	6.92

Legenda
- Gemeten waterniveau
- Bovenkant slib
- Vastebodem
- Oever
- TI18297_legger

Patronen:
- Inpeiling
- Uitpeiling
- Waterpeil legger
- Leggerprofiel
- Onderhoudsprofiel

Waterpeil legger / Schouwpeil	-0.52 mNAP	Opnamepeil inpeiling	-0.56 mNAP
Leggerdiepte	-1.02 mNAP	Max. diepte inp.	0.57 m tov waterpeil legger
Onderhoudsdiepte	-1.22 mNAP		
Representatieve lengte	58.00 m		

Opm. inpeiling


Opdrachtgever	Gemeente Waadhoeke
Projectcode	TI21109
Projectnaam	Baggerplan gemeente Waadhoeke
Profiel	532
Opname op	9-7-2021
Status	Definitief
Leggerwaarden	TI18297_legger

export vanuit WIT op 29-9-2021

TIJHUIS INGENIEURS

Tijhuis Ingenieurs BV
tel. 0229 - 272 000
e-mail: info@tijhuisingenieurs.nl
www.tijhuisingenieurs.nl

Profiel: 533

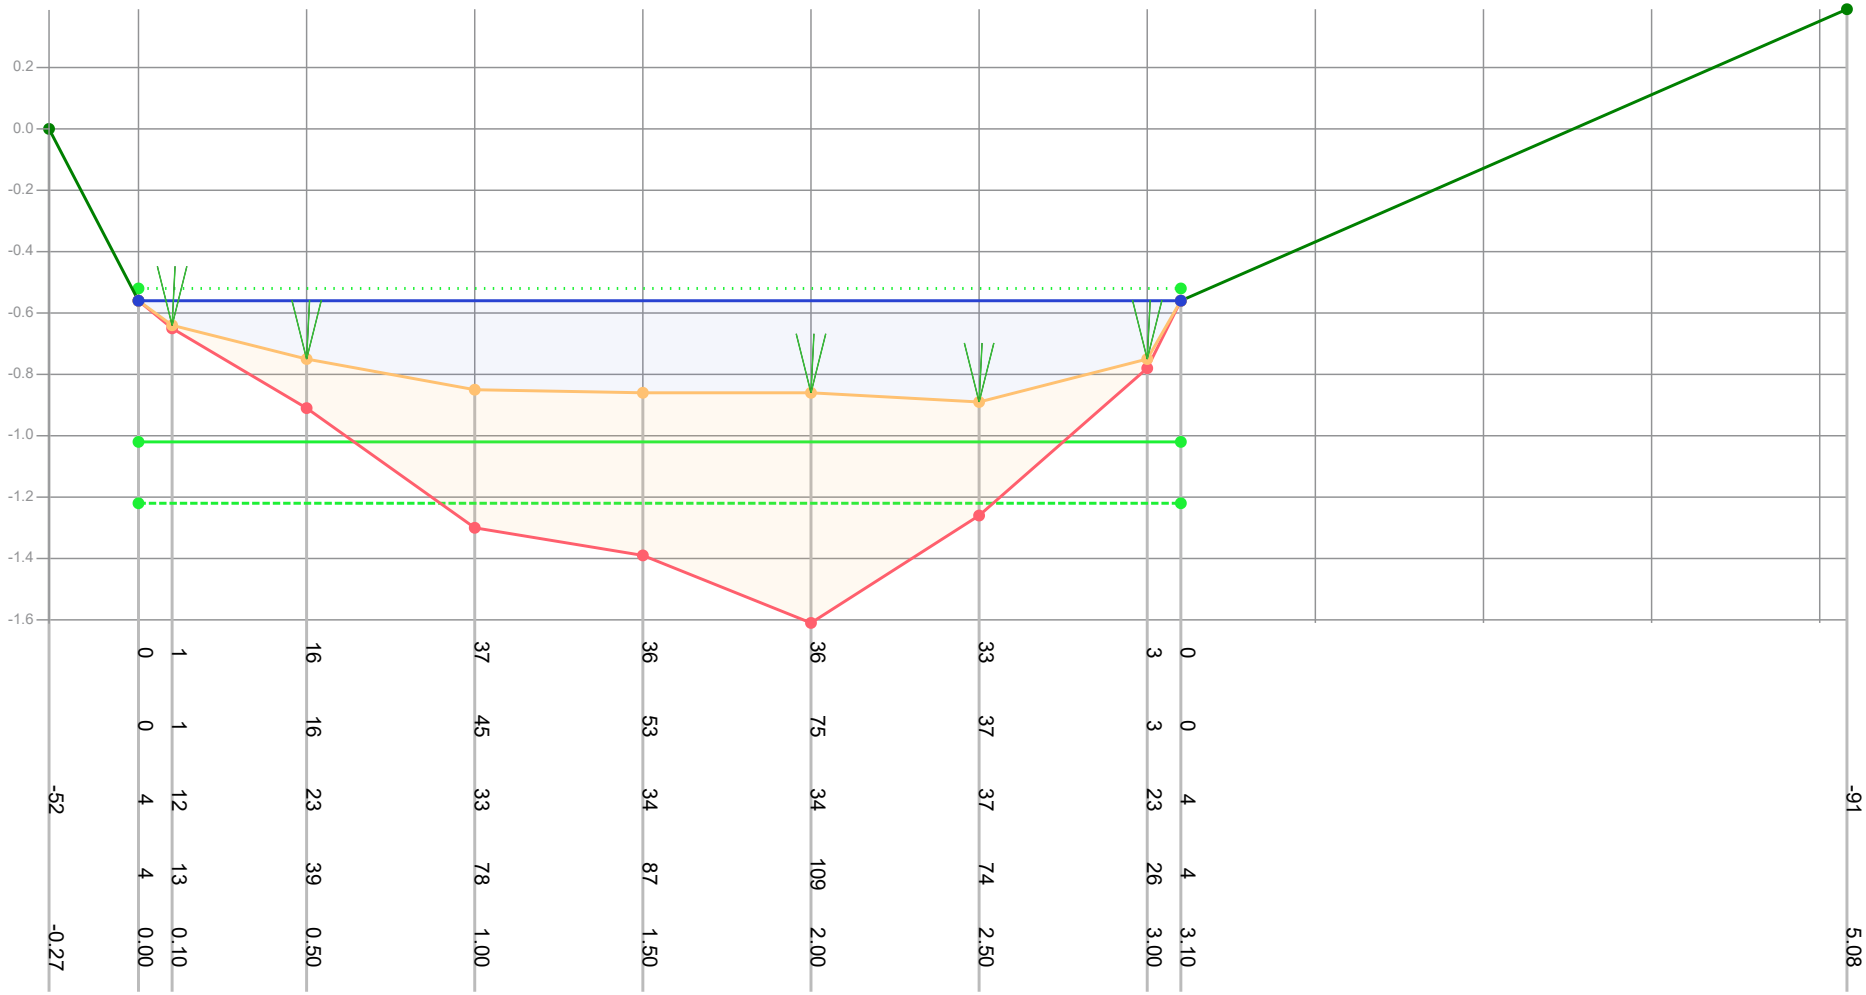

Dikte te verwijderen (cm)		0	1	16	37	36	36	33	3	0		
Dikte sliblaag (cm)		0	1	16	45	53	75	37	3	0		
Bovenkant slib (cm)	-52	4	12	23	33	34	34	37	23	4	-91	
Bestaande hoogte (cm)		4	13	39	78	87	109	74	26	4		
Afstand (m tov nulpunt)	-0.27	0.00	0.10	0.50	1.00	1.50	2.00	2.50	3.00	3.10	5.08	

Legenda
- Gemeten waterniveau
- Bovenkant slib
- Vastebodem
- Oever
- TI18297_legger

Patronen:
- Inpeiling
- Uitpeiling
- Waterpeil legger
- Leggerprofiel
- Onderhoudsprofiel

Waterpeil legger / Schouwpeil	-0.52 mNAP	Opnamepeil inpeiling	-0.56 mNAP
Leggerdiepte	-1.02 mNAP	Max. diepte inp.	0.37 m tov waterpeil legger
Onderhoudsdiepte	-1.22 mNAP		
Representatieve lengte	56.00 m		


Opm. inpeiling

Opdrachtgever	Gemeente Waadhoeke
Projectcode	TI21109
Projectnaam	Baggerplan gemeente Waadhoeke
Profiel	533
Opname op	9-7-2021
Status	Definitief
Leggerwaarden	TI18297_legger

export vanuit WIT op 29-9-2021

TIJHUIS INGENIEURS
Tijhuis Ingenieurs BV
tel. 0229 - 272 000
e-mail: info@tijhuisingenieurs.nl
www.tijhuisingenieurs.nl

Profiel: 534

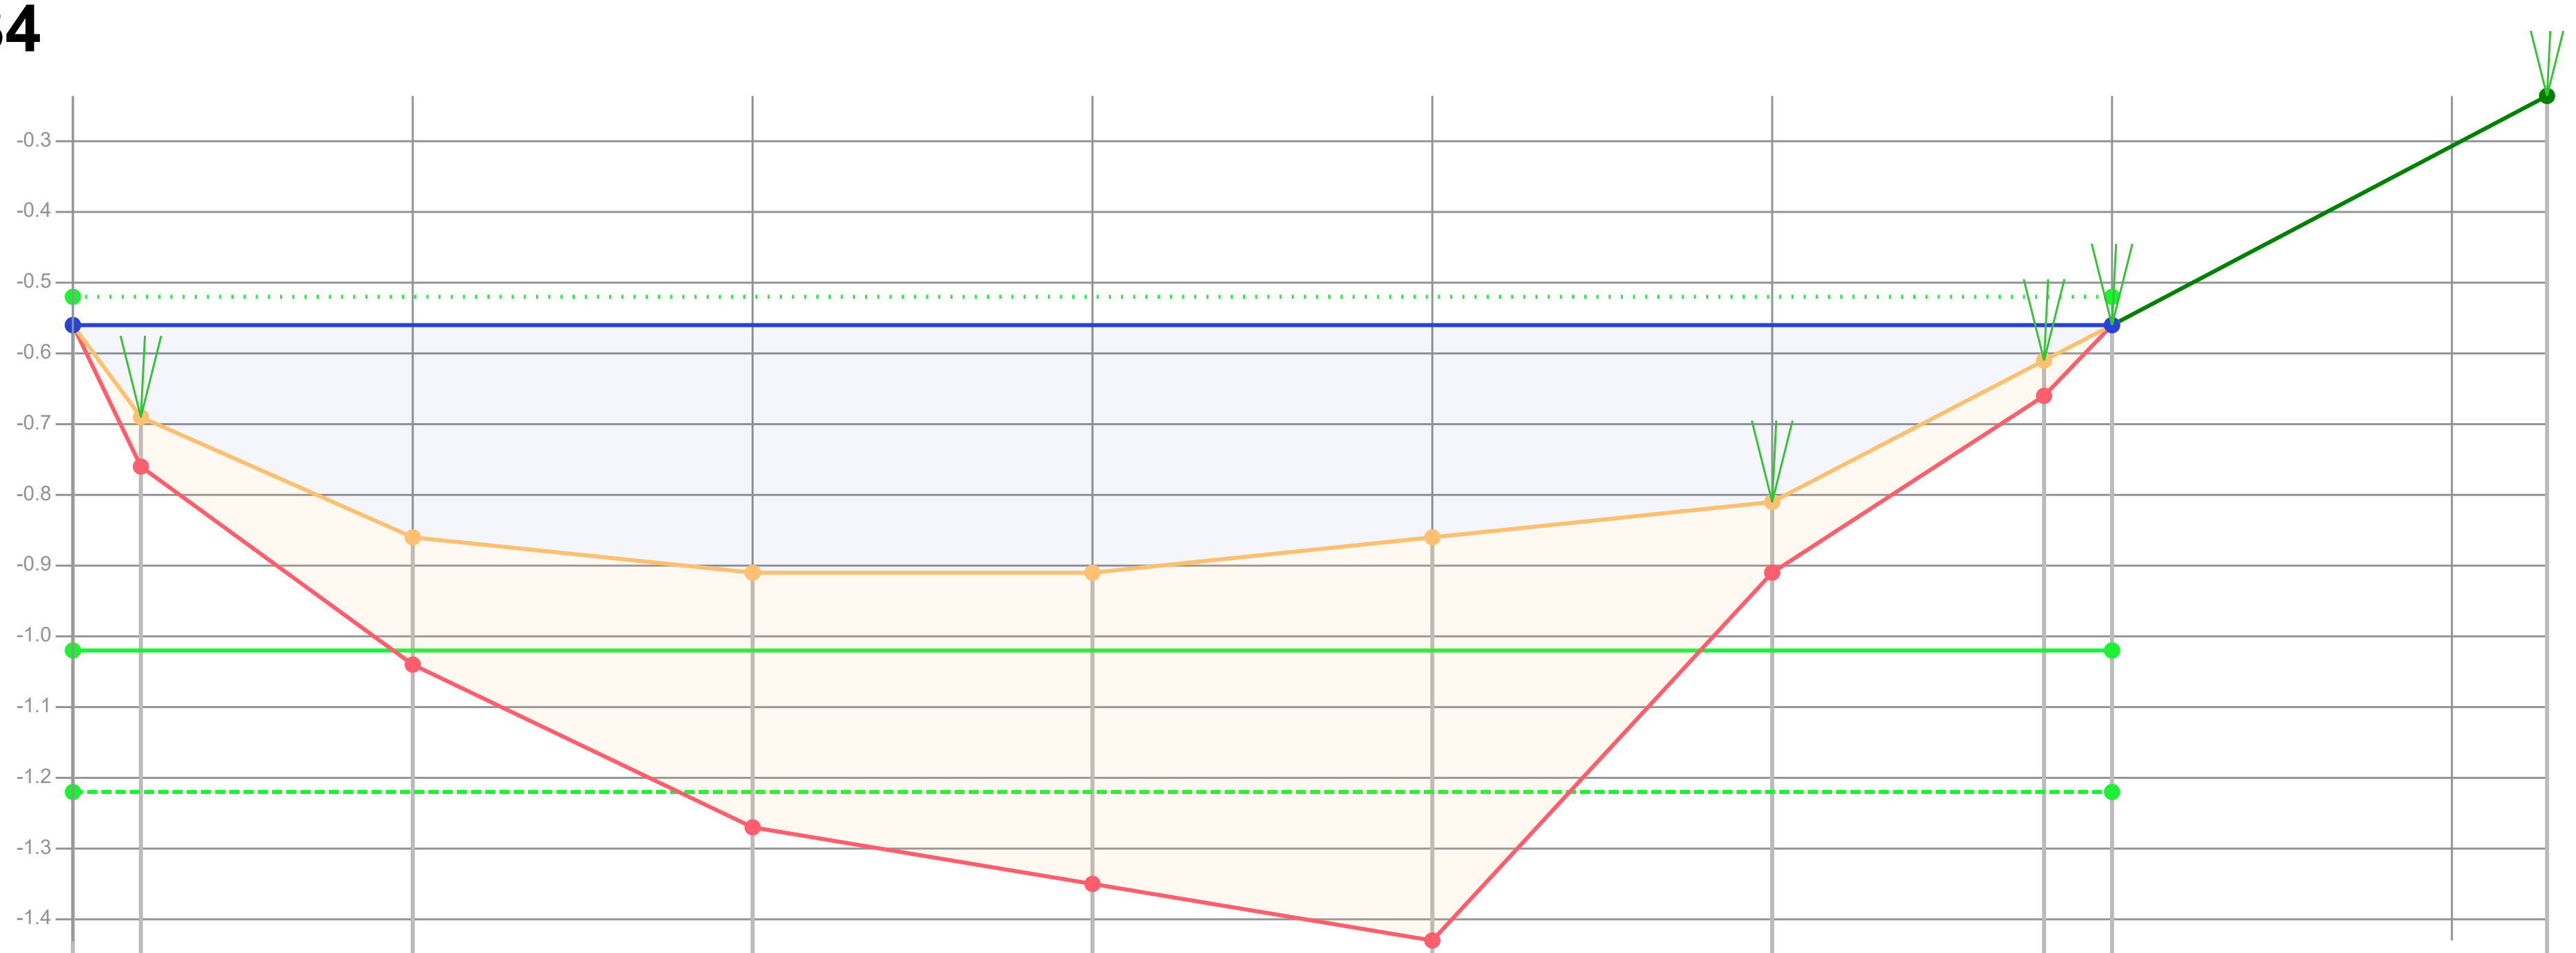

Dikte te verwijderen (cm)	0	7	18	31	31	36	10	5	0	
Dikte sliblaag (cm)	0	7	18	36	44	57	10	5	0	
Bovenkant slib (cm)	4	17	34	39	39	34	29	9	4	-28
Bestaande hoogte (cm)	4	24	52	75	83	91	39	14	4	
Afstand (m tov nulpunt)	0.00	0.10	0.50	1.00	1.50	2.00	2.50	2.90	3.00	3.64

Legenda
- Gemeten waterniveau
- Bovenkant slib
- Vastebodem
- Oever
- TI18297_legger

Patronen:
- Inpeiling
- Uitpeiling
- Waterpeil legger
- Leggerprofiel
- Onderhoudsprofiel

Waterpeil legger / Schouwpeil	-0.52 mNAP	Opnamepeil inpeiling	-0.56 mNAP
Leggerdiepte	-1.02 mNAP	Max. diepte inp.	0.39 m tov waterpeil legger
Onderhoudsdiepte	-1.22 mNAP		
Representatieve lengte	88.00 m		


Opm. inpeiling: Schutting aan L zijde

Opdrachtgever	Gemeente Waadhoeke
Projectcode	TI21109
Projectnaam	Baggerplan gemeente Waadhoeke
Profiel	534
Opname op	9-7-2021
Status	Definitief
Leggerwaarden	TI18297_legger

export vanuit WIT op 29-9-2021

Tijhuis Ingenieurs BV
tel. 0229 - 272 000
e-mail: info@tijhuisingenieurs.nl
www.tijhuisingenieurs.nl

Profiel: 535

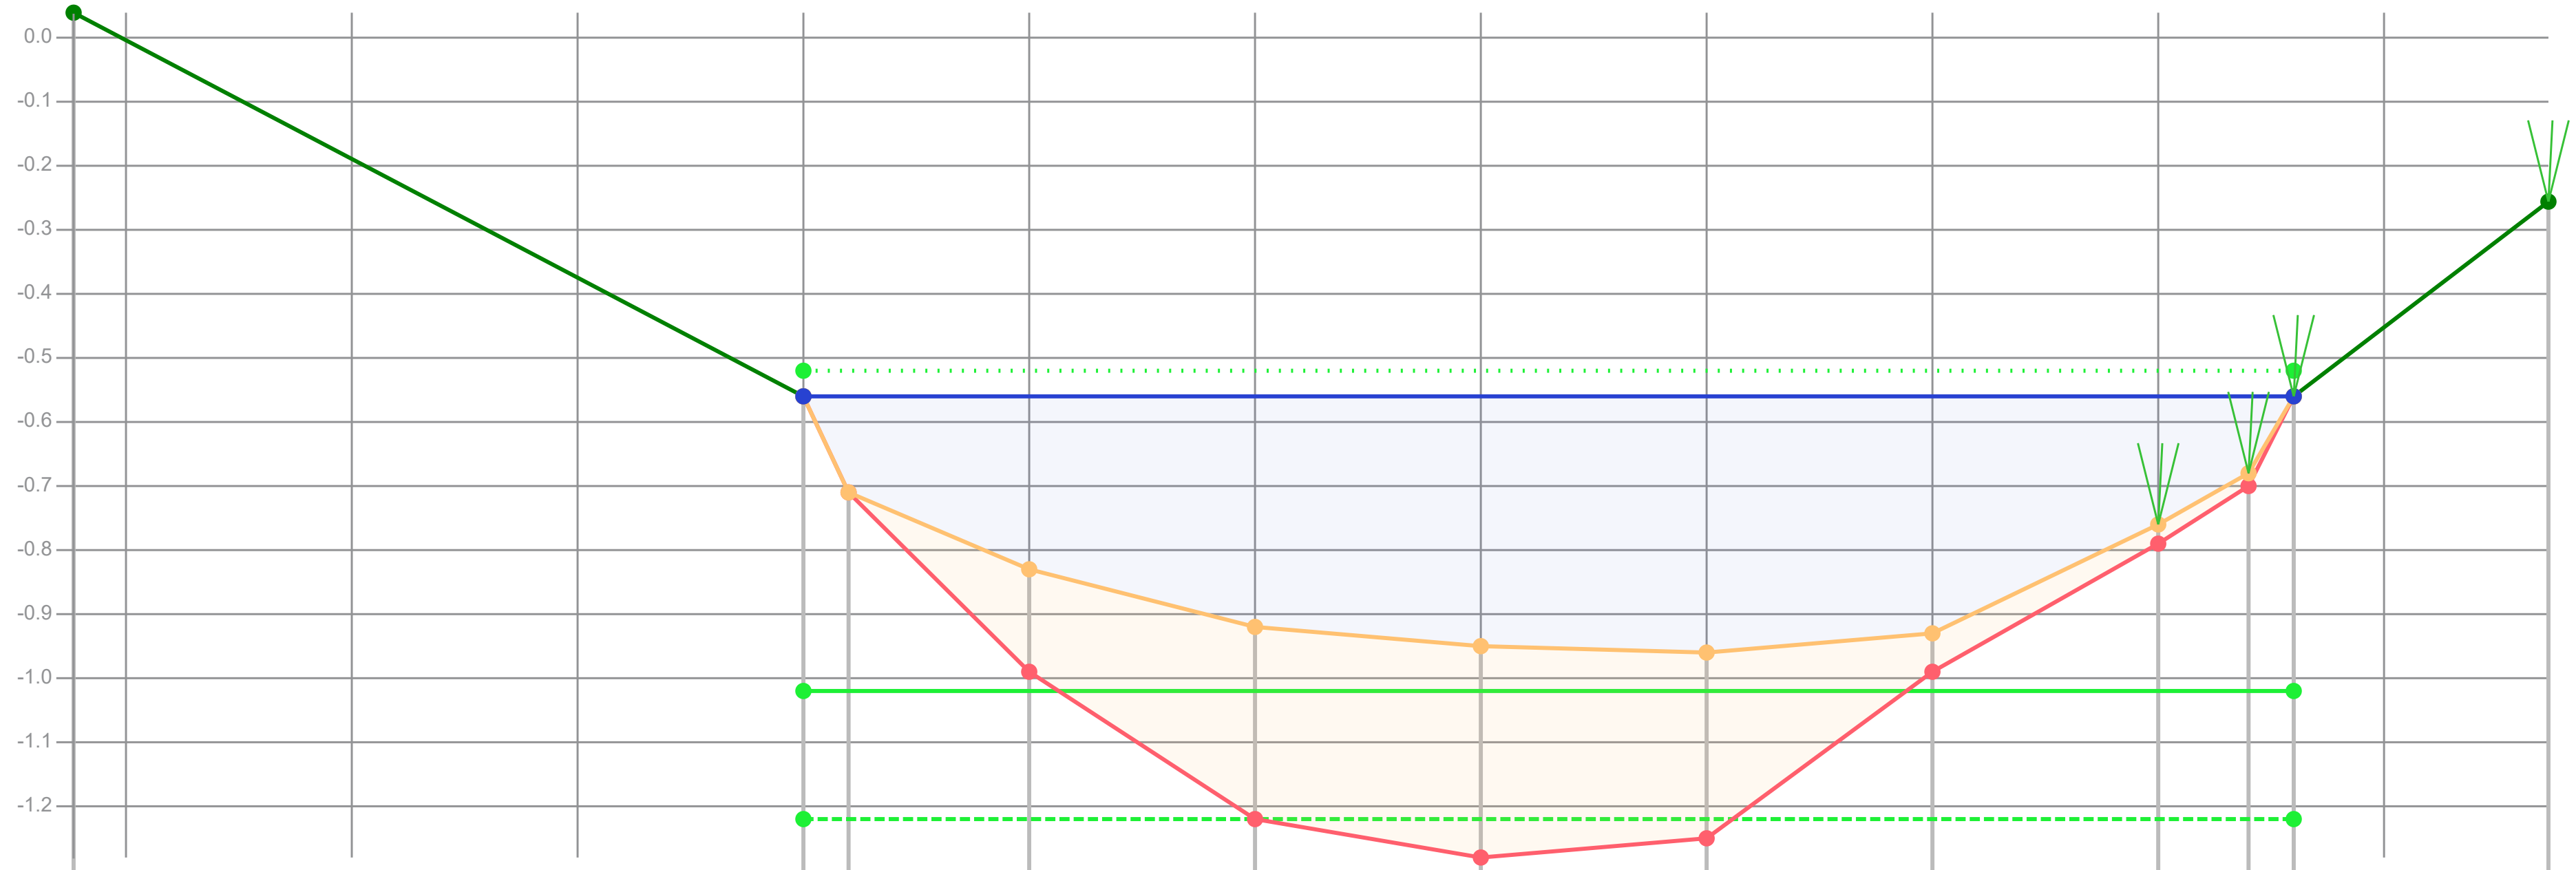

Dikte te verwijderen (cm)		0	0	16	30	27	26	6	3	2	0	
Dikte sliblaag (cm)		0	0	16	30	33	29	6	3	2	0	
Bovenkant slib (cm)	-56	4	19	31	40	43	44	41	24	16	4	-26
Bestaande hoogte (cm)		4	19	47	70	76	73	47	27	18	4	
Afstand (m tov nulpunt)	-1.62	0.00	0.10	0.50	1.00	1.50	2.00	2.50	3.00	3.20	3.30	3.86

Legenda
- Gemeten waterniveau
- Bovenkant slib
- Vastebodem
- Oever
- TI18297_legger

Patronen:
- Inpeiling
- Uitpeiling
- Waterpeil legger
- Leggerprofiel
- Onderhoudsprofiel

Waterpeil legger / Schouwpeil	-0.52 mNAP	Opnamepeil inpeiling	-0.56 mNAP
Leggerdiepte	-1.02 mNAP	Max. diepte inp.	0.44 m tov waterpeil legger
Onderhoudsdiepte	-1.22 mNAP		
Representatieve lengte	78.00 m		


Opm. inpeiling

Opdrachtgever	Gemeente Waadhoeke
Projectcode	TI21109
Projectnaam	Baggerplan gemeente Waadhoeke
Profiel	535
Opname op	9-7-2021
Status	Definitief
Leggerwaarden	TI18297_legger

export vanuit WIT op 29-9-2021

TIJHUIS INGENIEURS
Tijhuis Ingenieurs BV
tel. 0229 - 272 000
e-mail: info@tijhuisingenieurs.nl
www.tijhuisingenieurs.nl

Profiel: 536

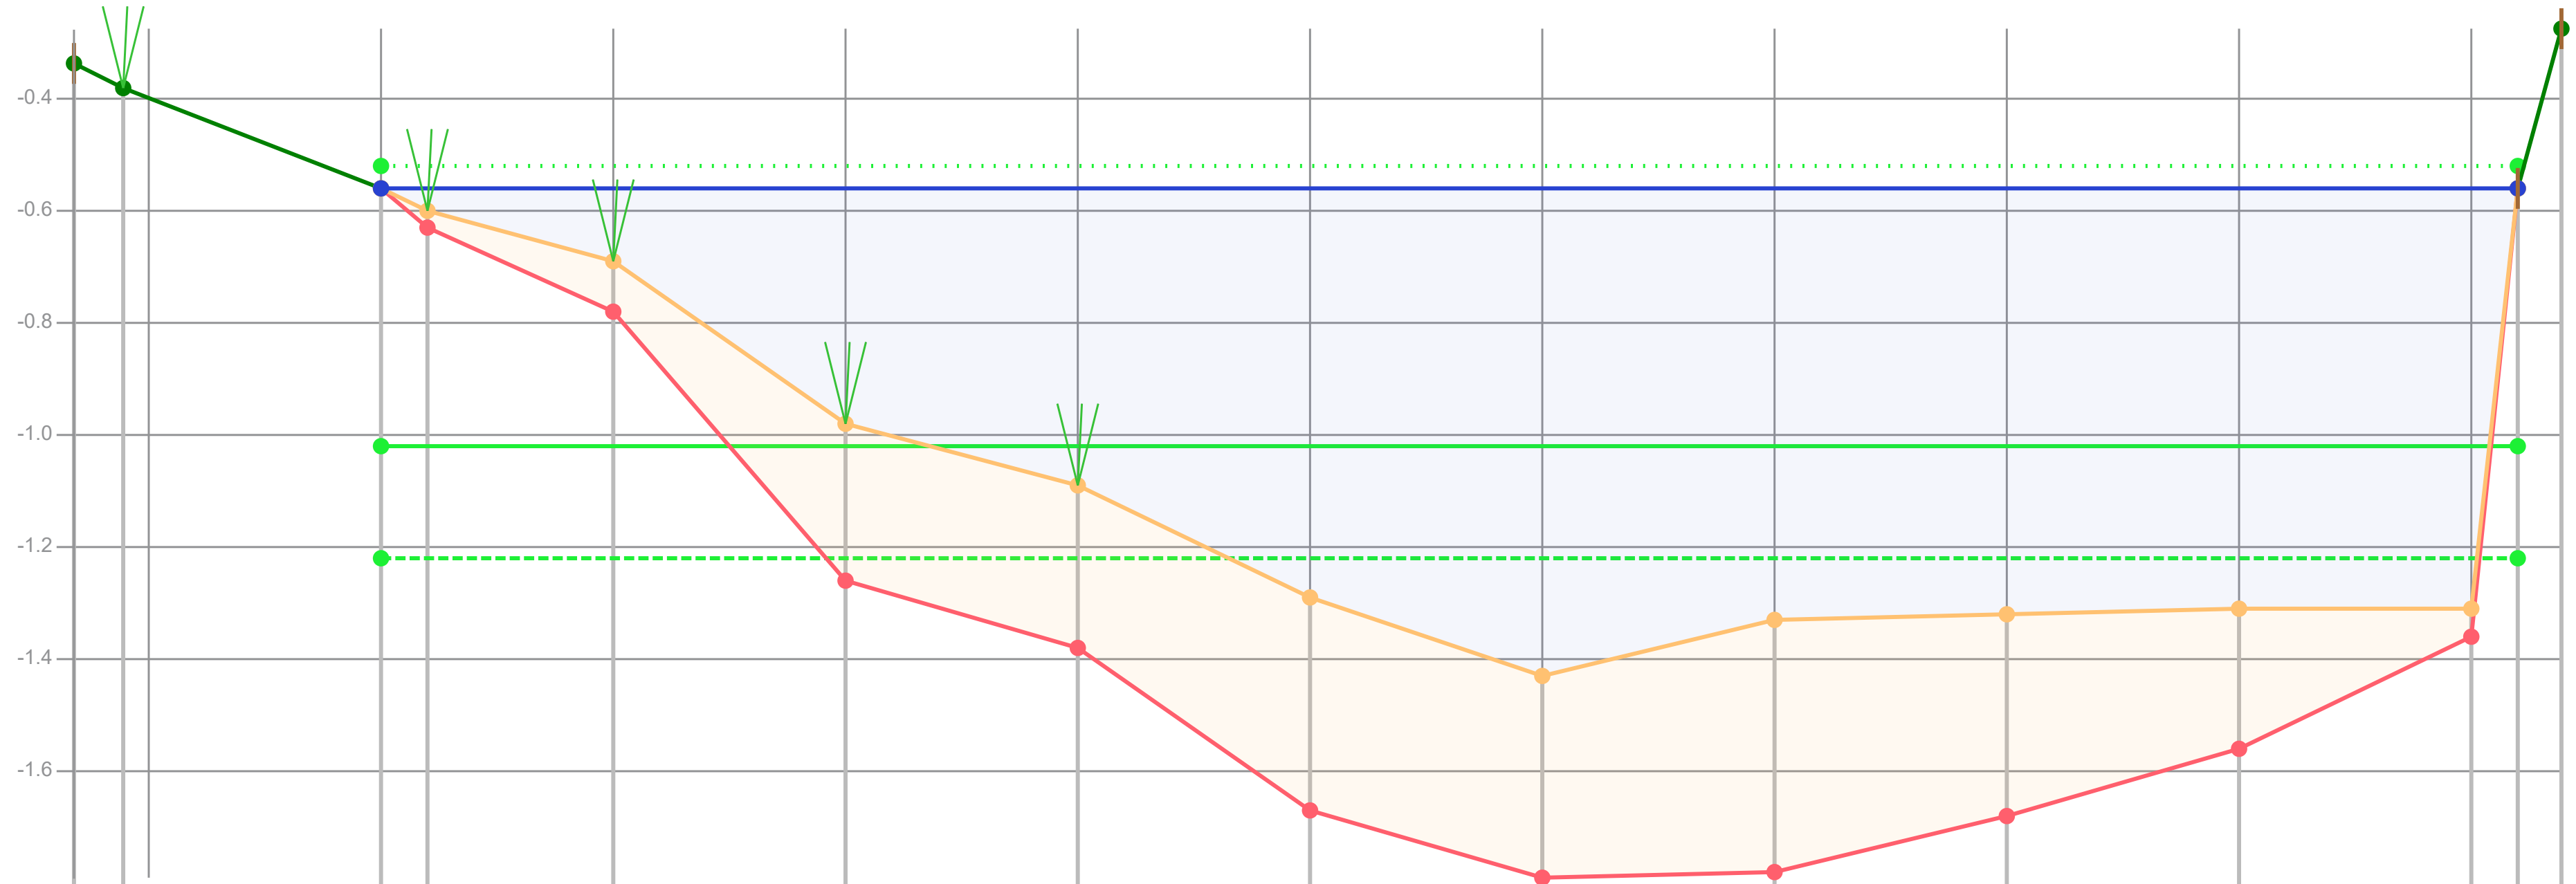

Dikte te verwijderen (cm)			0	3	9	24	13							0	
Dikte sliblaag (cm)			0	3	9	28	29	38	36	45	36	25	5	0	
Bovenkant slib (cm)	-18	-14	4	8	17	46	57	77	91	81	80	79	79	4	-25
Bestaande hoogte (cm)			4	11	26	74	86	115	127	126	116	104	84	4	
Afstand (m tov nulpunt)	-0.66	-0.56	0.00	0.10	0.50	1.00	1.50	2.00	2.50	3.00	3.50	4.00	4.50	4.60	4.69

Legenda
- Gemeten waterniveau
- Bovenkant slib
- Vastebodem
- Oever
- TI18297_legger

Patronen:
- Inpeiling
- Uitpeiling
- Waterpeil legger
- Leggerprofiel
- Onderhoudsprofiel

Waterpeil legger / Schouwpeil	-0.52 mNAP	Opnamepeil inpeiling	-0.56 mNAP
Leggerdiepte	-1.02 mNAP	Max. diepte inp.	0.91 m tov waterpeil legger
Onderhoudsdiepte	-1.22 mNAP		
Representatieve lengte	30.00 m		


Opm. inpeiling: Oorspronkelijke oever L zijde verlandt.

Opdrachtgever	Gemeente Waadhoeke
Projectcode	TI21109
Projectnaam	Baggerplan gemeente Waadhoeke
Profiel	536
Opname op	9-7-2021
Status	Definitief
Leggerwaarden	TI18297_legger

export vanuit WIT op 29-9-2021

Tijhuis Ingenieurs BV
tel. 0229 - 272 000
e-mail: info@tijhuisingenieurs.nl
www.tijhuisingenieurs.nl

Profiel: 537

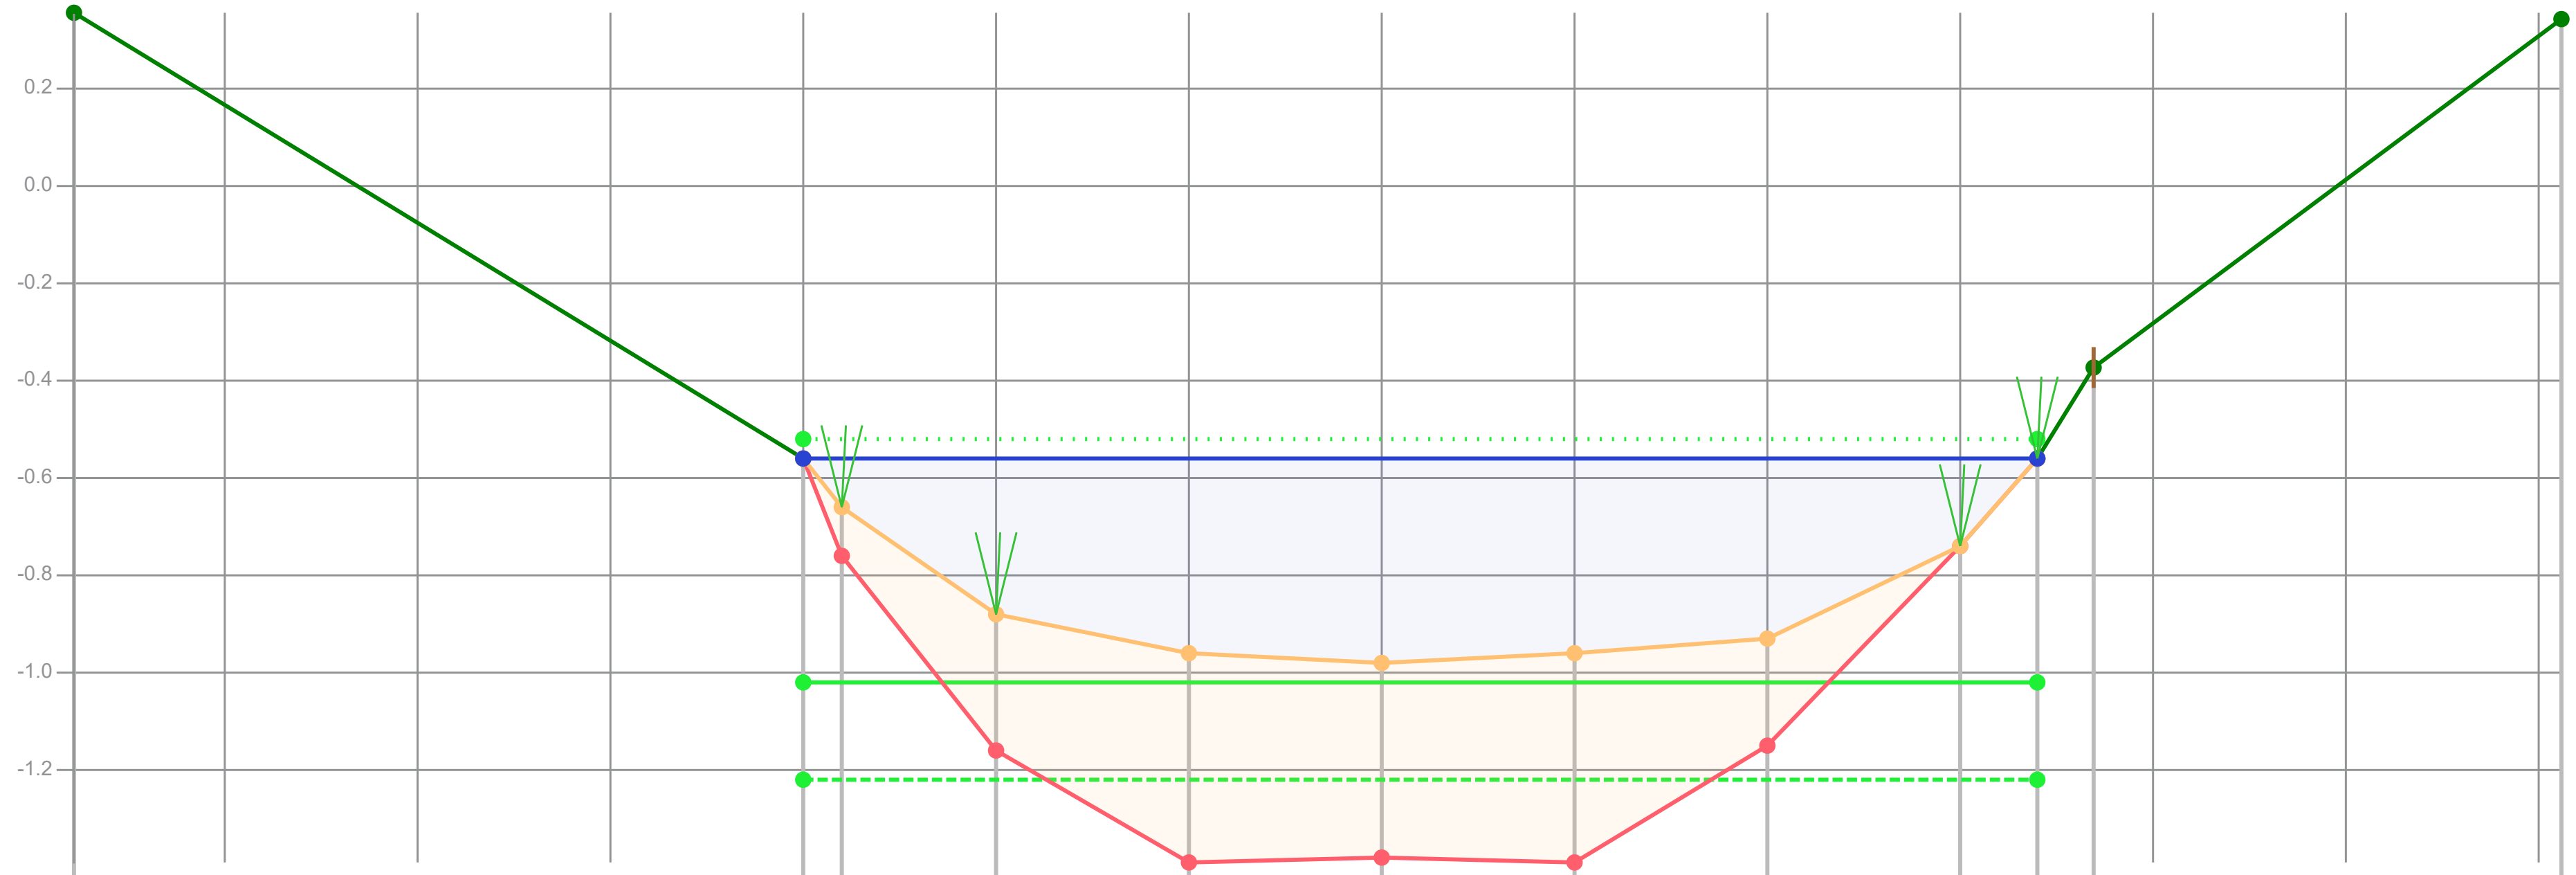

Dikte te verwijderen (cm)		0	10	28	26	24	26	22	0	0		
Dikte sliblaag (cm)		0	10	28	43	40	43	22	0	0		
Bovenkant slib (cm)	-88	4	14	36	44	46	44	41	22	4	-15	-86
Bestaande hoogte (cm)		4	24	64	87	86	87	63	22	4		
Afstand (m tov nulpunt)	-1.89	0.00	0.10	0.50	1.00	1.50	2.00	2.50	3.00	3.20	3.35	4.56

Legenda
- Gemeten waterniveau
- Bovenkant slib
- Vastebodem
- Oever
- TI18297_legger

Patronen:
- Inpeiling
- Uitpeiling
- Waterpeil legger
- Leggerprofiel
- Onderhoudsprofiel

Waterpeil legger / Schouwpeil	-0.52 mNAP	Opnamepeil inpeiling	-0.56 mNAP
Leggerdiepte	-1.02 mNAP	Max. diepte inp.	0.46 m tov waterpeil legger
Onderhoudsdiepte	-1.22 mNAP		
Representatieve lengte	98.00 m		

Opm. inpeiling


Opdrachtgever	Gemeente Waadhoeke
Projectcode	TI21109
Projectnaam	Baggerplan gemeente Waadhoeke
Profiel	537
Opname op	9-7-2021
Status	Definitief
Leggerwaarden	TI18297_legger

export vanuit WIT op 29-9-2021

TIJHUIS INGENIEURS

Tijhuis Ingenieurs BV
tel. 0229 - 272 000
e-mail: info@tijhuisingenieurs.nl
www.tijhuisingenieurs.nl

Profiel: 538

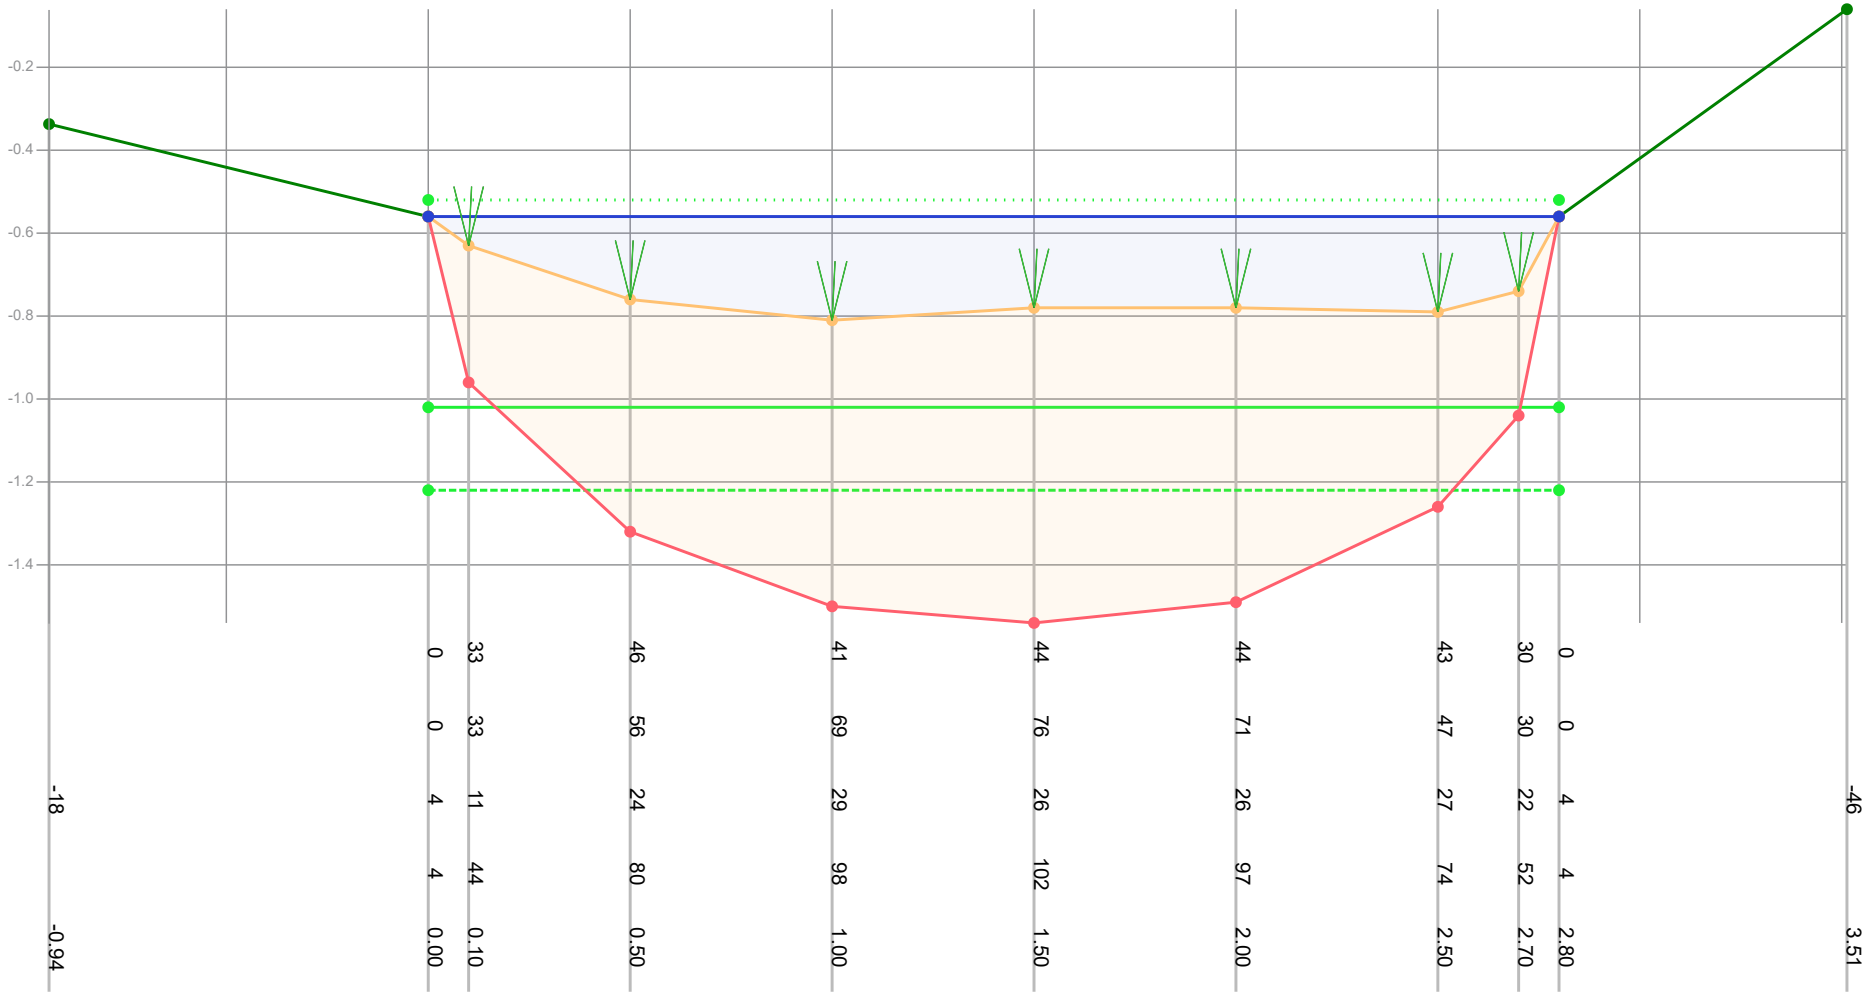

Dikte te verwijderen (cm)		0	33	46	41	44	44	43	30	0	
Dikte sliblaag (cm)		0	33	56	69	76	71	47	30	0	
Bovenkant slib (cm)	-18	4	11	24	29	26	26	27	22	4	-46
Bestaande hoogte (cm)		4	44	80	98	102	97	74	52	4	
Afstand (m tov nulpunt)	-0.94	0.00	0.10	0.50	1.00	1.50	2.00	2.50	2.70	2.80	3.51

Legenda
- Gemeten waterniveau
- Bovenkant slib
- Vastebodem
- Oever
- TI18297_legger

Patronen:
- Inpeiling
- Uitpeiling
- Waterpeil legger
- Leggerprofiel
- Onderhoudsprofiel

Waterpeil legger / Schouwpeil	-0.52 mNAP	Opnamepeil inpeiling	-0.56 mNAP
Leggerdiepte	-1.02 mNAP	Max. diepte inp.	0.29 m tov waterpeil legger
Onderhoudsdiepte	-1.22 mNAP		
Representatieve lengte	56.00 m		

Opm. inpeiling


Opdrachtgever	Gemeente Waadhoeke
Projectcode	TI21109
Projectnaam	Baggerplan gemeente Waadhoeke
Profiel	538
Opname op	9-7-2021
Status	Definitief
Leggerwaarden	TI18297_legger

export vanuit WIT op 29-9-2021

TIJHUIS INGENIEURS

Tijhuis Ingenieurs BV
tel. 0229 - 272 000
e-mail: info@tijhuisingenieurs.nl
www.tijhuisingenieurs.nl

Profiel: 539

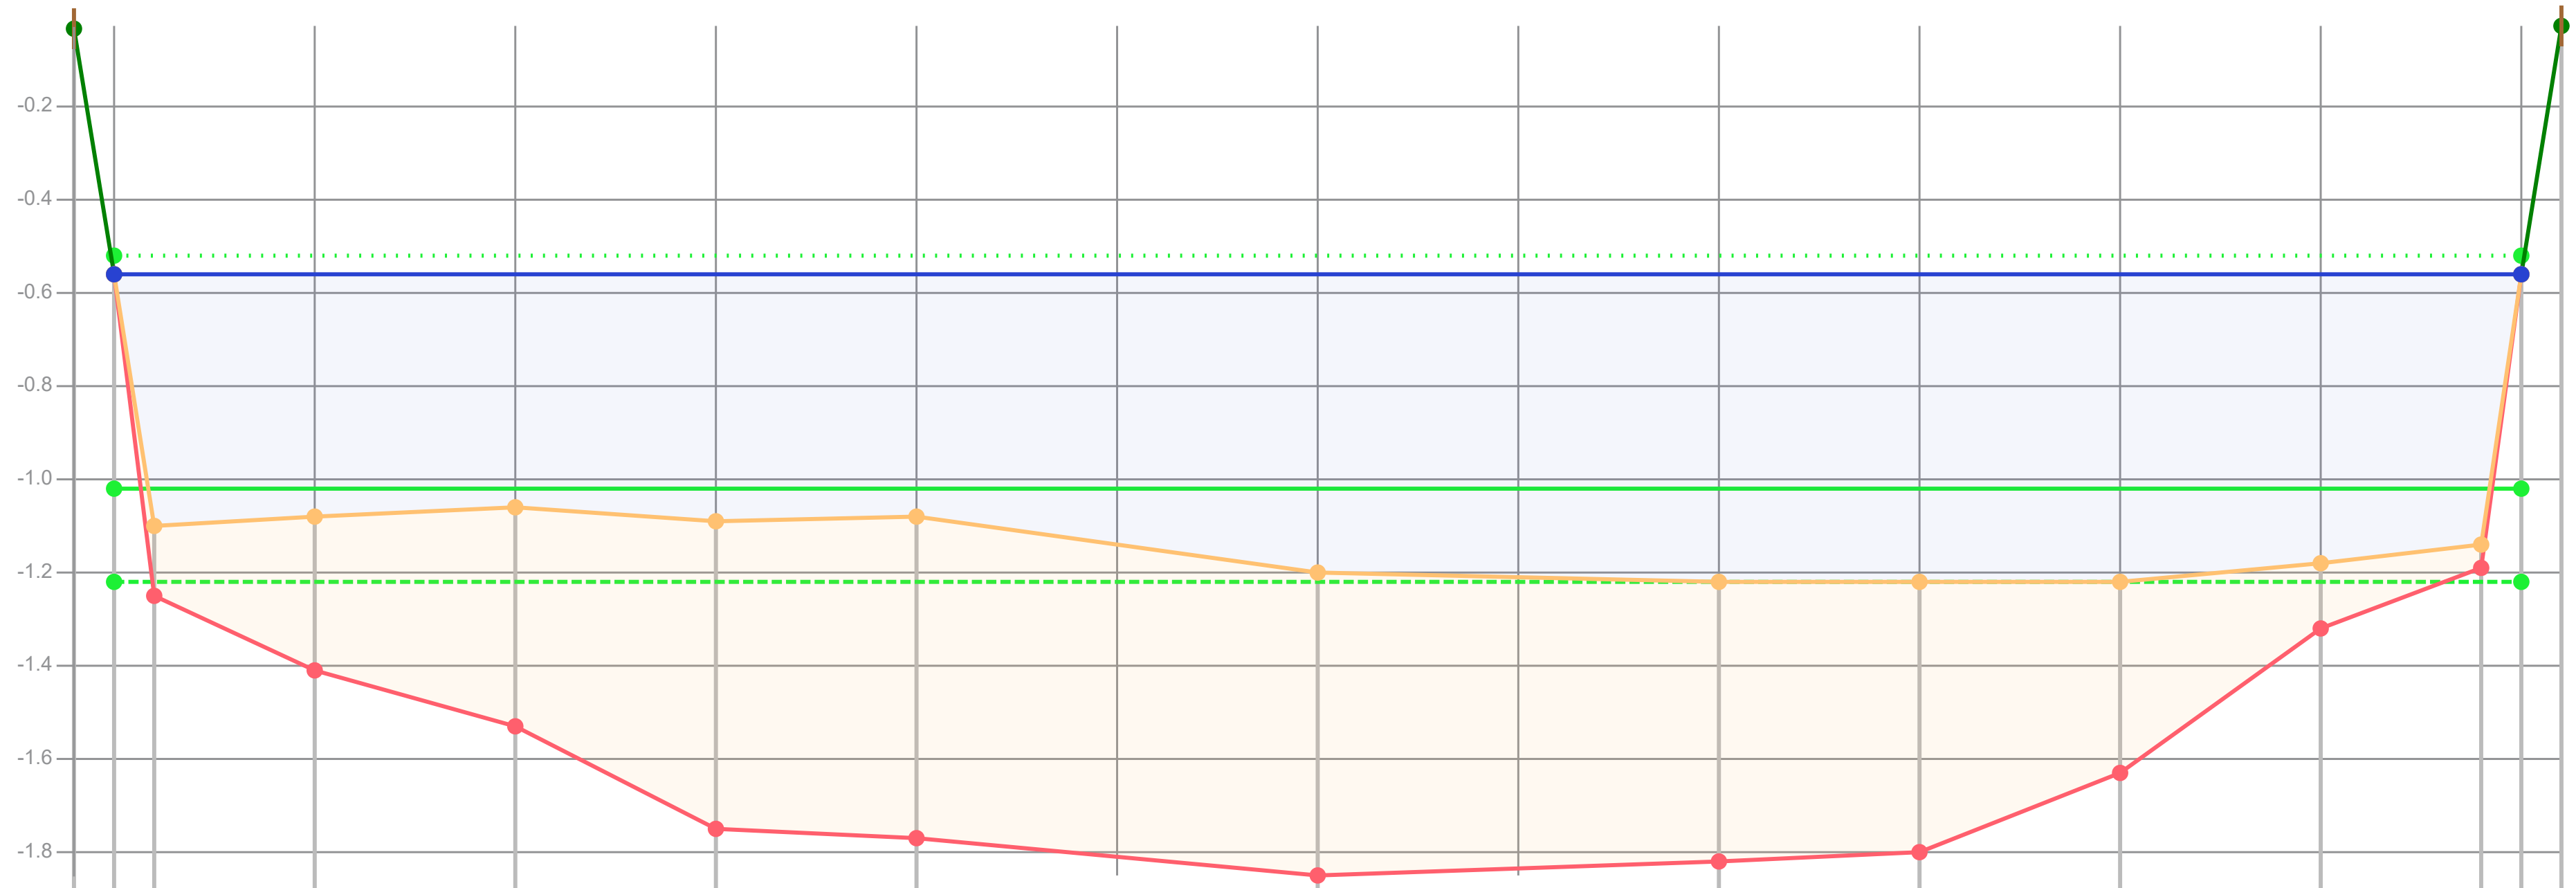

Afstand (m tov nulpunt)	-0.10	0.00	0.10	0.50	1.00	1.50	2.00	3.00	4.00	4.50	5.00	5.50	5.90	6.00	6.10
Dikte te verwijderen (cm)		0	12	14	16	13	14	2				4	5	0	
Dikte sliblaag (cm)		0	15	33	47	66	69	65	60	58	41	14	5	0	
Bovenkant slib (cm)	-49	4	58	56	54	57	56	68	70	70	70	66	62	4	-49
Bestaande hoogte (cm)		4	73	89	101	123	125	133	130	128	111	80	67	4	

Legenda
- Gemeten waterniveau
- Bovenkant slib
- Vastebodem
- Oever
- TI18297_legger

Patronen:
- Inpeiling
- Uitpeiling
- Waterpeil legger
- Leggerprofiel
- Onderhoudsprofiel

Waterpeil legger / Schouwpeil	-0.52 mNAP	Opnamepeil inpeiling	-0.56 mNAP
Leggerdiepte	-1.02 mNAP	Max. diepte inp.	0.7 m tov waterpeil legger
Onderhoudsdiepte	-1.22 mNAP		
Representatieve lengte	22.00 m		

Opm. inpeiling: Volgegroeid met lelies


Opdrachtgever	Gemeente Waadhoeke
Projectcode	TI21109
Projectnaam	Baggerplan gemeente Waadhoeke
Profiel	539
Opname op	9-7-2021
Status	Definitief
Leggerwaarden	TI18297_legger

export vanuit WIT op 29-9-2021

TIJHUIS INGENIEURS

Tijhuis Ingenieurs BV
tel. 0229 - 272 000
e-mail: info@tijhuisingenieurs.nl
www.tijhuisingenieurs.nl

Profiel: 540

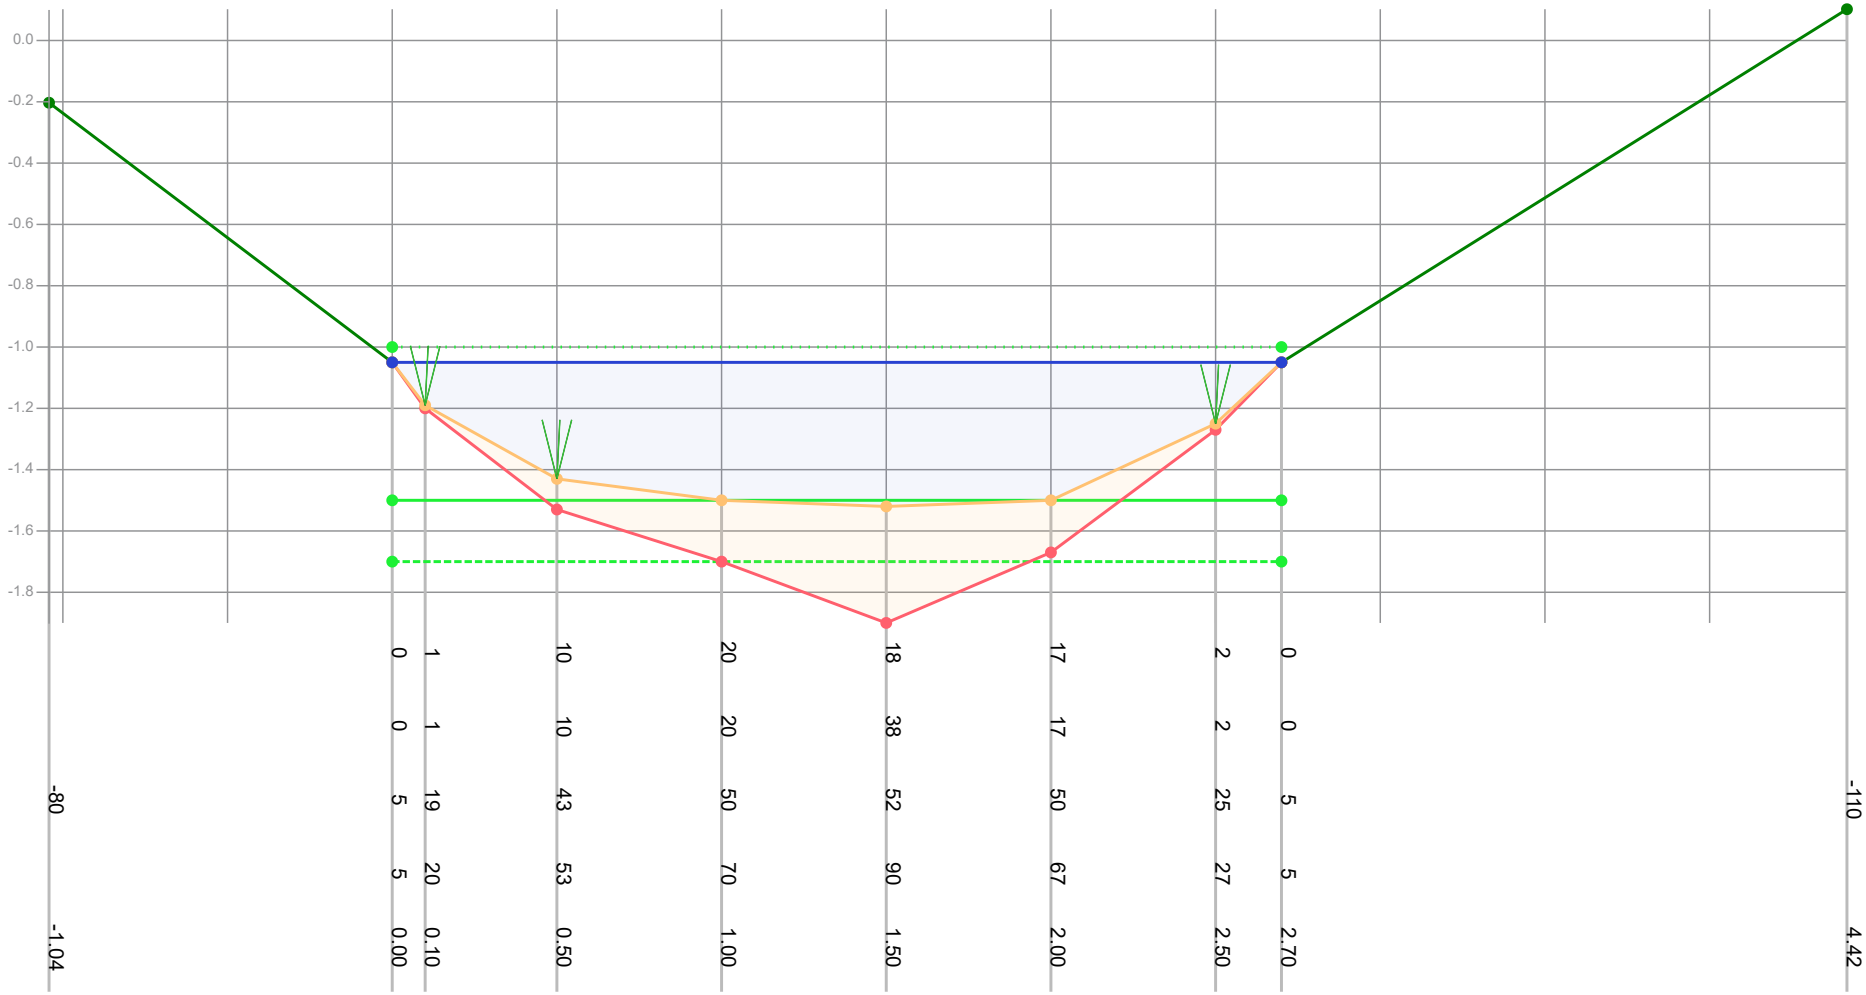

Dikte te verwijderen (cm)		0	1	10	20	18	17	2	0		
Dikte sliblaag (cm)		0	1	10	20	38	17	2	0		
Bovenkant slib (cm)	-80	5	19	43	50	52	50	25	5	-110	
Bestaande hoogte (cm)		5	20	53	70	90	67	27	5		
Afstand (m tov nulpunt)	-1.04	0.00	0.10	0.50	1.00	1.50	2.00	2.50	2.70	4.42	

Legenda
- Gemeten waterniveau
- Bovenkant slib
- Vastebodem
- Oever
- TI18297_legger

Patronen:
- Inpeiling
- Uitpeiling
- Waterpeil legger
- Leggerprofiel
- Onderhoudsprofiel

Waterpeil legger / Schouwpeil	-1.00 mNAP	Opnamepeil inpeiling	-1.05 mNAP
Leggerdiepte	-1.50 mNAP	Max. diepte inp.	0.52 m tov waterpeil legger
Onderhoudsdiepte	-1.70 mNAP		
Representatieve lengte	182.00 m		


Opm. inpeiling

Opdrachtgever	Gemeente Waadhoeke
Projectcode	TI21109
Projectnaam	Baggerplan gemeente Waadhoeke
Profiel	540
Opname op	9-7-2021
Status	Definitief
Leggerwaarden	TI18297_legger

export vanuit WIT op 29-9-2021

TIJHUIS INGENIEURS
Tijhuis Ingenieurs BV
tel. 0229 - 272 000
e-mail: info@tijhuisingenieurs.nl
www.tijhuisingenieurs.nl

Profiel: 541

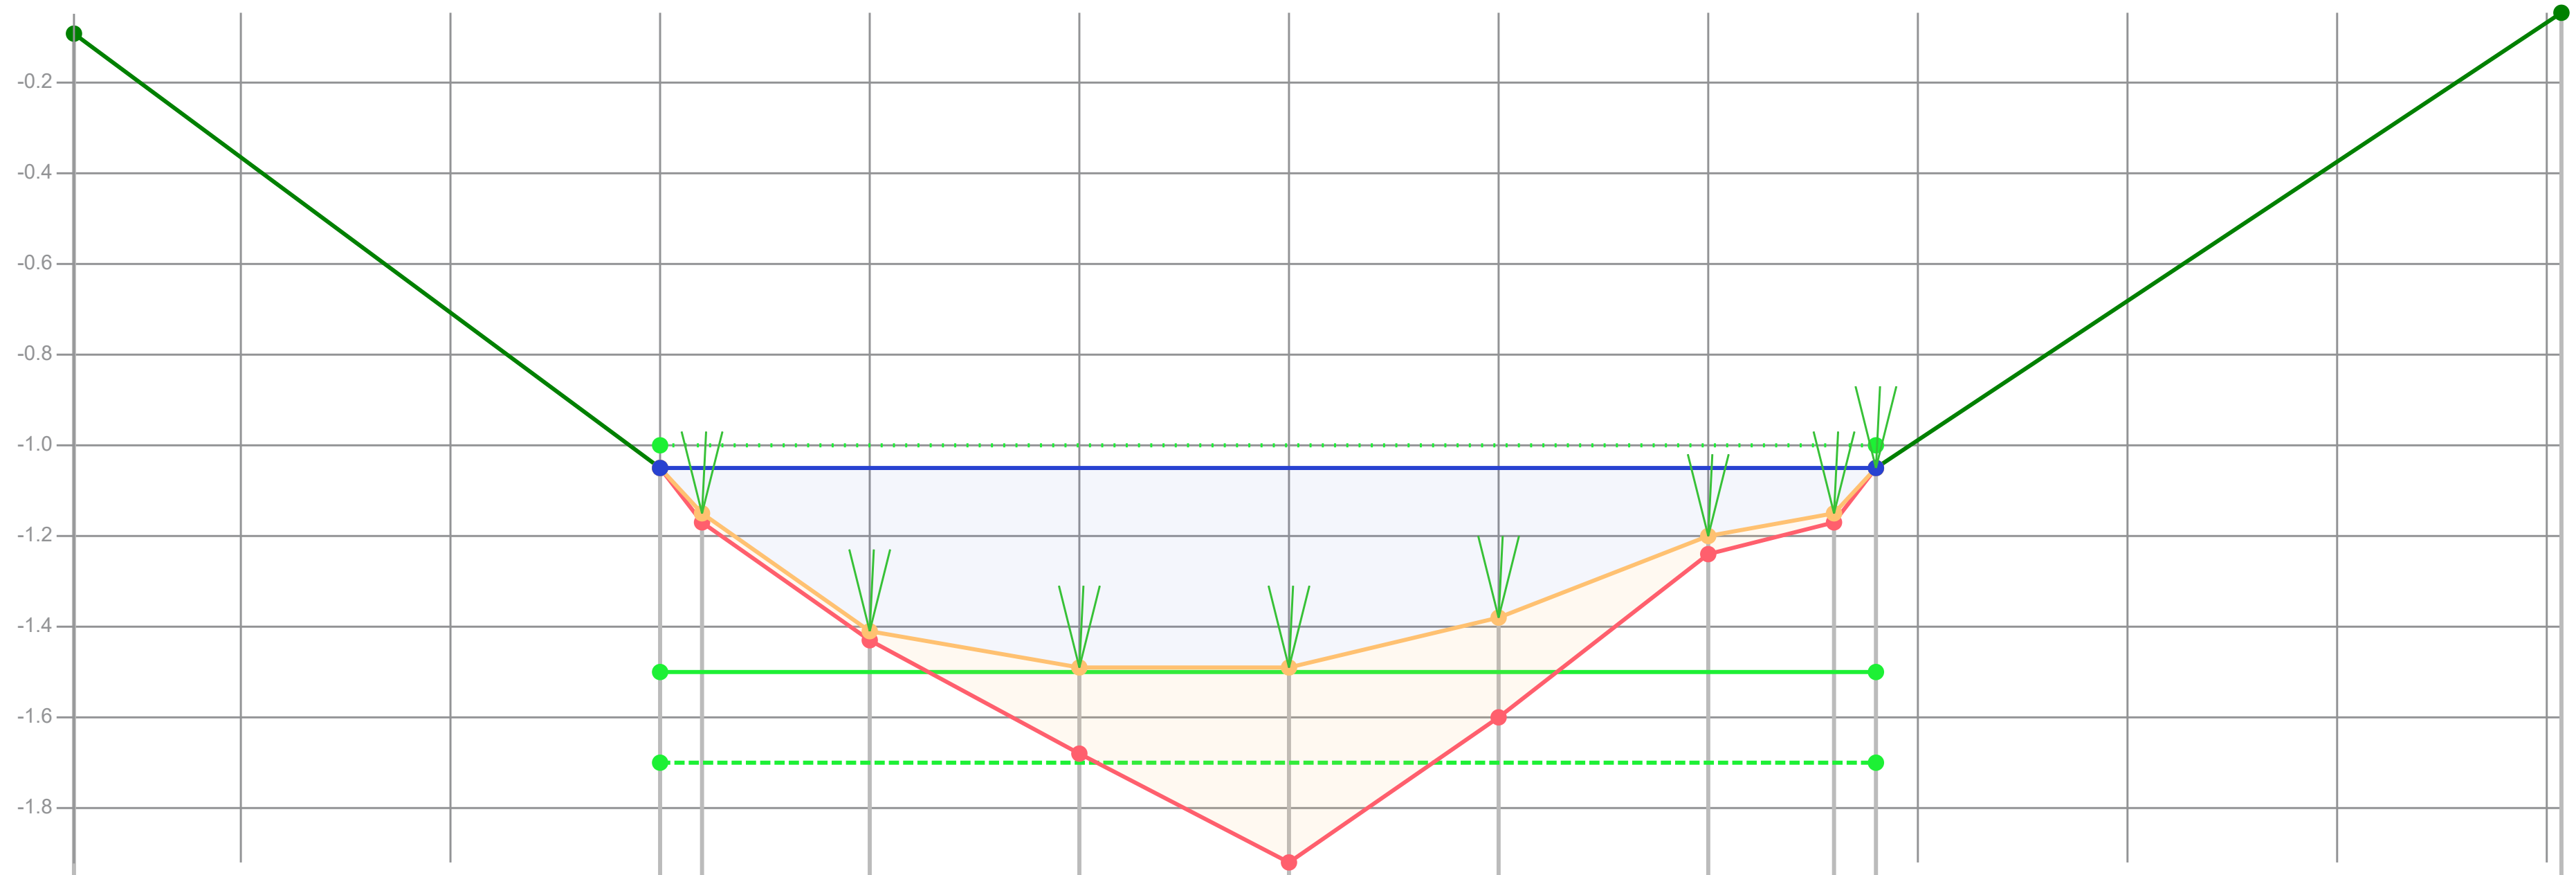

Dikte te verwijderen (cm)		0	2	2	19	21	22	4	2	0	
Dikte sliblaag (cm)		0	2	2	19	43	22	4	2	0	
Bovenkant slib (cm)	-91	5	15	41	49	49	38	20	15	5	-95
Bestaande hoogte (cm)		5	17	43	68	92	60	24	17	5	
Afstand (m tov nulpunt)	-1.40	0.00	0.10	0.50	1.00	1.50	2.00	2.50	2.80	2.90	4.54

Legenda

- Gemeten waterniveau
- Bovenkant slib
- Vastebodem
- Oever
- TI18297_legger

Patronen:

- Inpeiling
- Uitpeiling
- Waterpeil legger
- Leggerprofiel
- Onderhoudsprofiel

Waterpeil legger / Schouwpeil	-1.00 mNAP	Opnamepeil inpeiling	-1.05 mNAP
Leggerdiepte	-1.50 mNAP	Max. diepte inp.	0.49 m tov waterpeil legger
Onderhoudsdiepte	-1.70 mNAP		
Representatieve lengte	84.00 m		

Opm. inpeiling


Opdrachtgever	Gemeente Waadhoeke
Projectcode	TI21109
Projectnaam	Baggerplan gemeente Waadhoeke
Profiel	541
Opname op	9-7-2021
Status	Definitief
Leggerwaarden	TI18297_legger

export vanuit WIT op 29-9-2021

TIJHUIS INGENIEURS

Tijhuis Ingenieurs BV
tel. 0229 - 272 000
e-mail: info@tijhuisingenieurs.nl
www.tijhuisingenieurs.nl

Profiel: 542

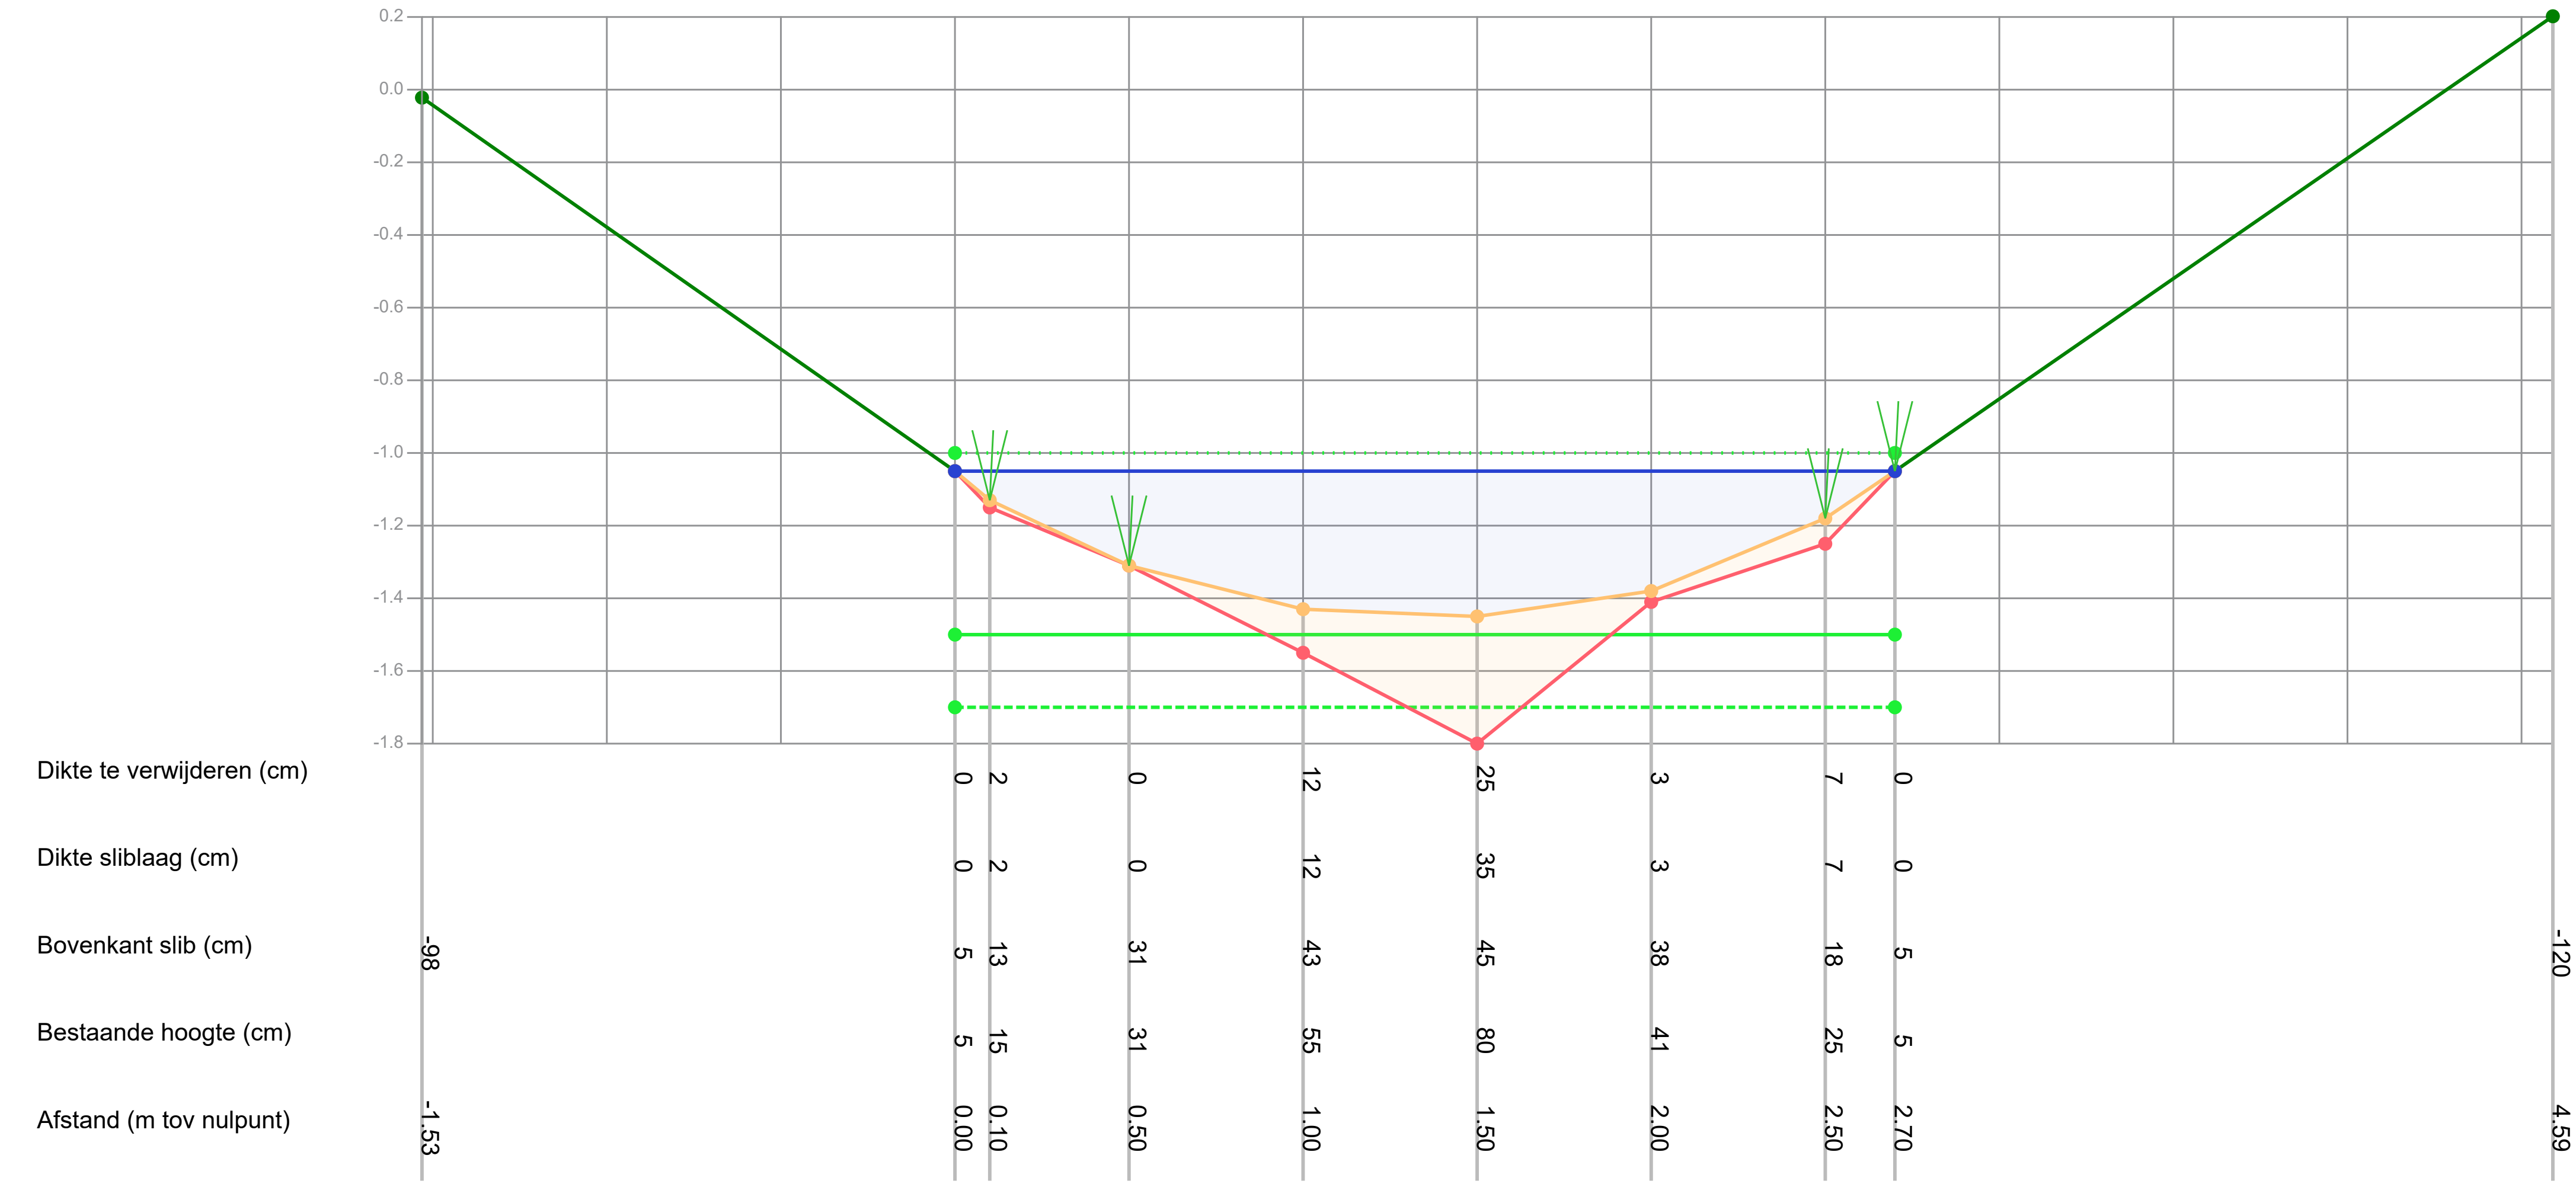

Legenda

- Gemeten waterniveau
- Bovenkant slib
- Vastebodem
- Oever
- TI18297_legger

Patronen:

- Inpeiling
- Uitpeiling
- Waterpeil legger
- Leggerprofiel
- Onderhoudsprofiel

Waterpeil legger / Schouwpeil	-1.00 mNAP	Opnamepeil inpeiling	-1.05 mNAP
Leggerdiepte	-1.50 mNAP	Max. diepte inp.	0.45 m tov waterpeil legger
Onderhoudsdiepte	-1.70 mNAP		
Representatieve lengte	43.00 m		

Opm. inpeiling


Opdrachtgever	Gemeente Waadhoeke
Projectcode	TI21109
Projectnaam	Baggerplan gemeente Waadhoeke
Profiel	542
Opname op	9-7-2021
Status	Definitief
Leggerwaarden	TI18297_legger

export vanuit WIT op 29-9-2021

TIJHUIS INGENIEURS

Tijhuis Ingenieurs BV
tel. 0229 - 272 000
e-mail: info@tijhuisingenieurs.nl
www.tijhuisingenieurs.nl

Profiel: 543

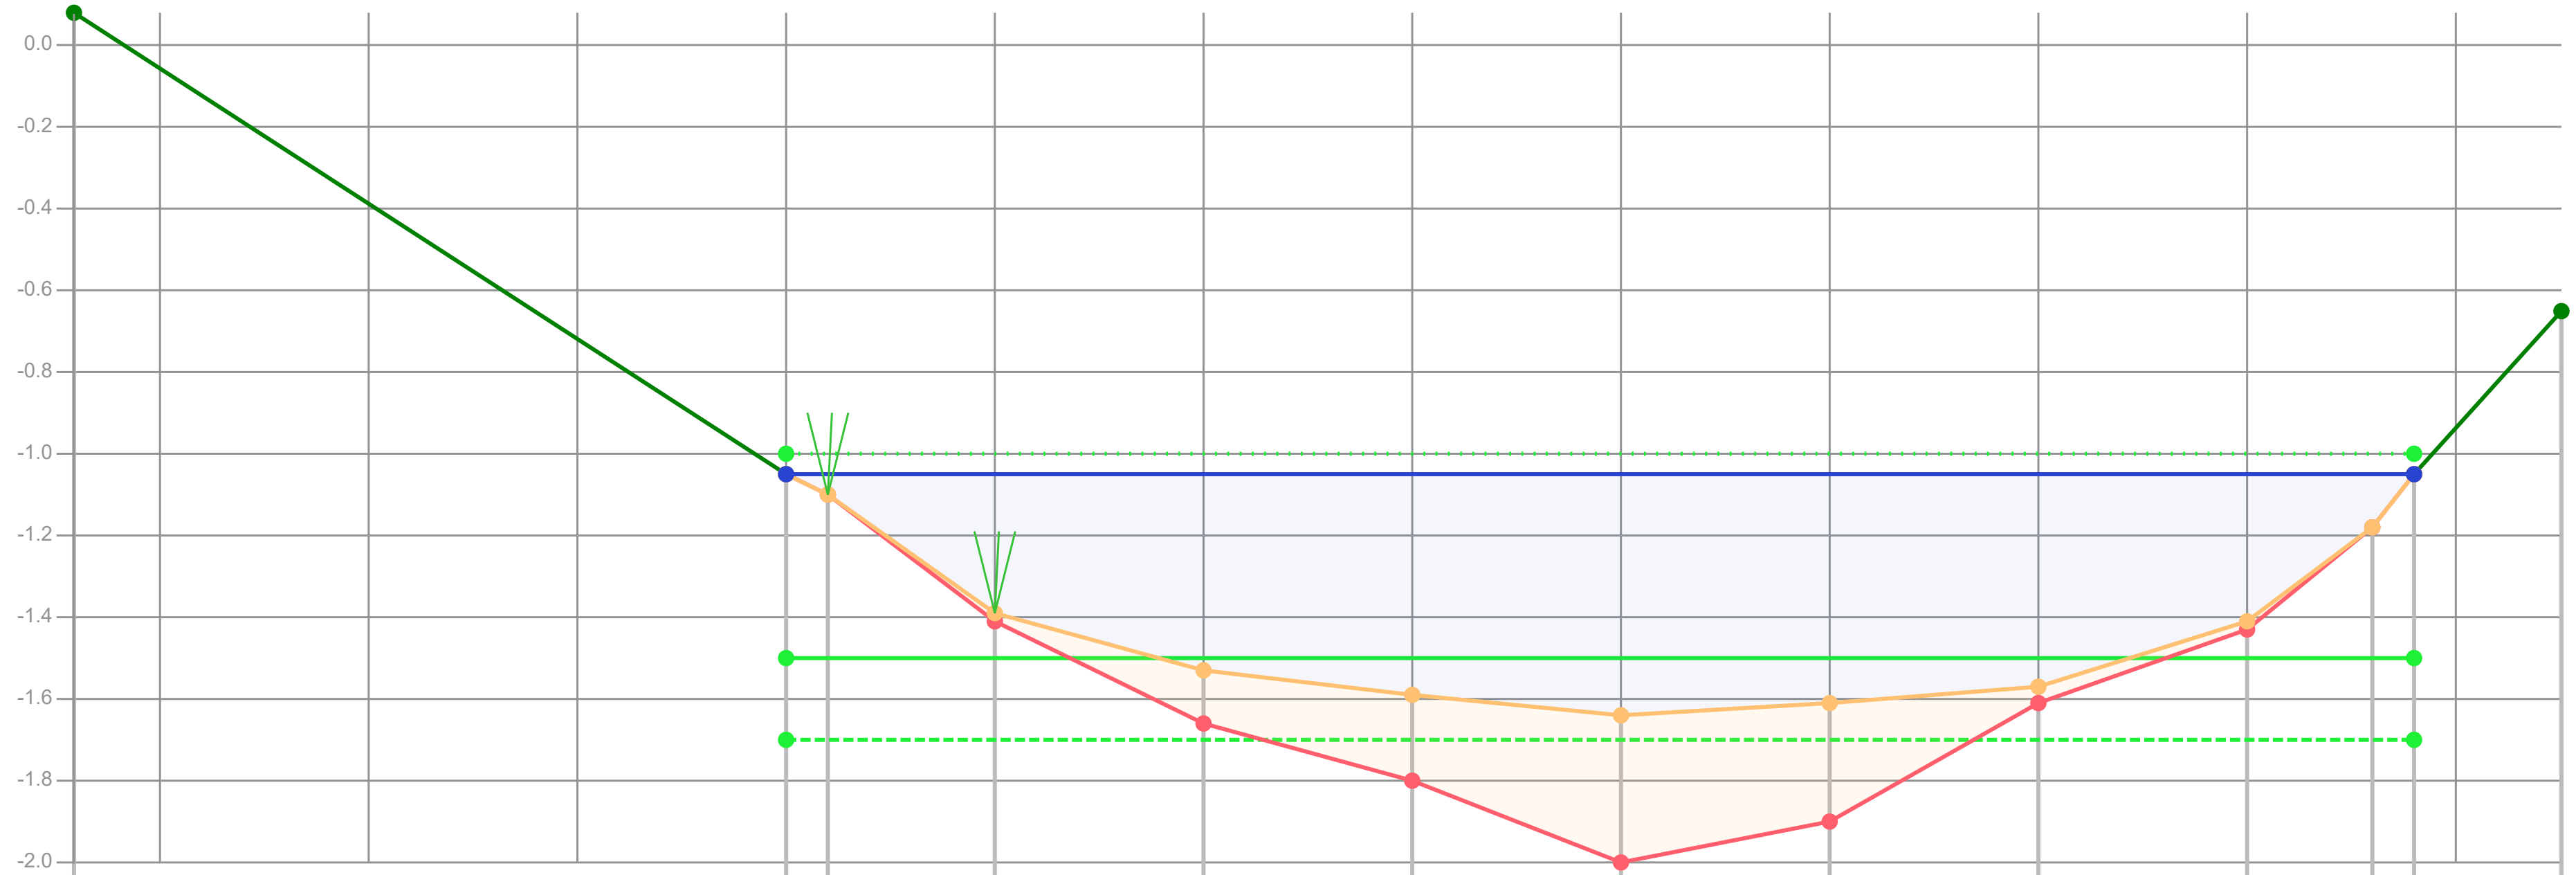

Dikte te verwijderen (cm)		0	0	2	13	11	6	9	4	2	0	0	
Dikte sliblaag (cm)		0	0	2	13	21	36	29	4	2	0	0	
Bovenkant slib (cm)	-108	5	10	39	53	59	64	61	57	41	18	5	-35
Bestaande hoogte (cm)		5	10	41	66	80	100	90	61	43	18	5	
Afstand (m tov nulpunt)	-1.71	0.00	0.10	0.50	1.00	1.50	2.00	2.50	3.00	3.50	3.80	3.90	4.25

Legenda
- Gemeten waterniveau
- Bovenkant slib
- Vastebodem
- Oever
- TI18297_legger

Patronen:
- Inpeiling
- Uitpeiling
- Waterpeil legger
- Leggerprofiel
- Onderhoudsprofiel

Waterpeil legger / Schouwpeil	-1.00 mNAP	Opnamepeil inpeiling	-1.05 mNAP
Leggerdiepte	-1.50 mNAP	Max. diepte inp.	0.64 m tov waterpeil legger
Onderhoudsdiepte	-1.70 mNAP		
Representatieve lengte	58.00 m		


Opm. inpeiling

Opdrachtgever	Gemeente Waadhoeke
Projectcode	TI21109
Projectnaam	Baggerplan gemeente Waadhoeke
Profiel	543
Opname op	9-7-2021
Status	Definitief
Leggerwaarden	TI18297_legger

export vanuit WIT op 29-9-2021

TIJHUIS INGENIEURS
Tijhuis Ingenieurs BV
tel. 0229 - 272 000
e-mail: info@tijhuisingenieurs.nl
www.tijhuisingenieurs.nl

Profiel: 544

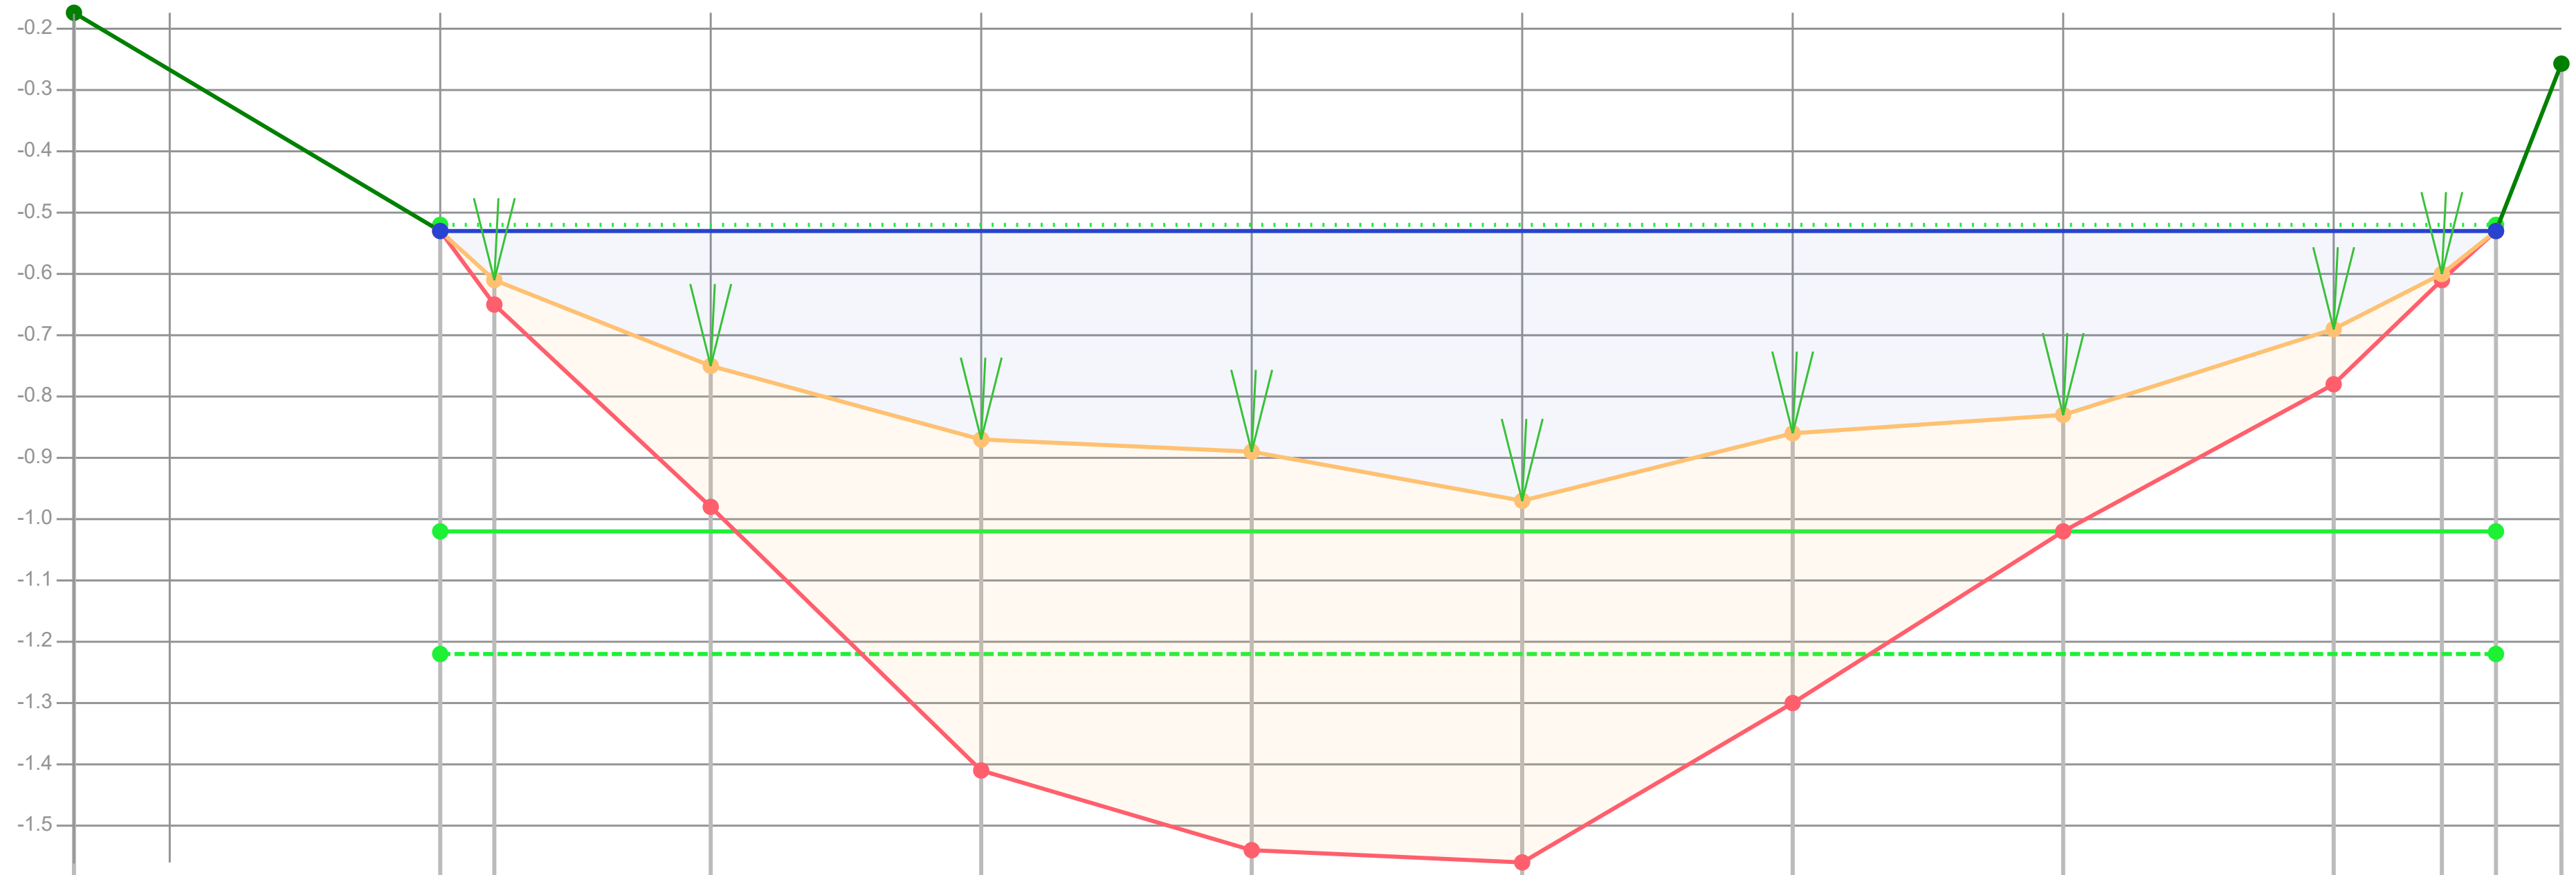

Dikte te verwijderen (cm)		0	4	23	35	33	25	36	19	9	1	0	
Dikte sliblaag (cm)		0	4	23	54	65	59	44	19	9	1	0	
Bovenkant slib (cm)	-35	1	9	23	35	37	45	34	31	17	8	1	-26
Bestaande hoogte (cm)		1	13	46	89	102	104	78	50	26	9	1	
Afstand (m tov nulpunt)	-0.68	0.00	0.10	0.50	1.00	1.50	2.00	2.50	3.00	3.50	3.70	3.80	3.92

Legenda
- Gemeten waterniveau
- Bovenkant slib
- Vastebodem
- Oever
- TI18297_legger

Patronen:
- Inpeiling
- Uitpeiling
- Waterpeil legger
- Leggerprofiel
- Onderhoudsprofiel

Waterpeil legger / Schouwpeil	-0.52 mNAP	Opnamepeil inpeiling	-0.53 mNAP
Leggerdiepte	-1.02 mNAP	Max. diepte inp.	0.45 m tov waterpeil legger
Onderhoudsdiepte	-1.22 mNAP		
Representatieve lengte	164.00 m		


Opm. inpeiling

Opdrachtgever	Gemeente Waadhoeke
Projectcode	TI21109
Projectnaam	Baggerplan gemeente Waadhoeke
Profiel	544
Opname op	12-7-2021
Status	Definitief
Leggerwaarden	TI18297_legger

export vanuit WIT op 29-9-2021

TIJHUIS INGENIEURS
Tijhuis Ingenieurs BV
tel. 0229 - 272 000
e-mail: info@tijhuisingenieurs.nl
www.tijhuisingenieurs.nl

Profiel: 545

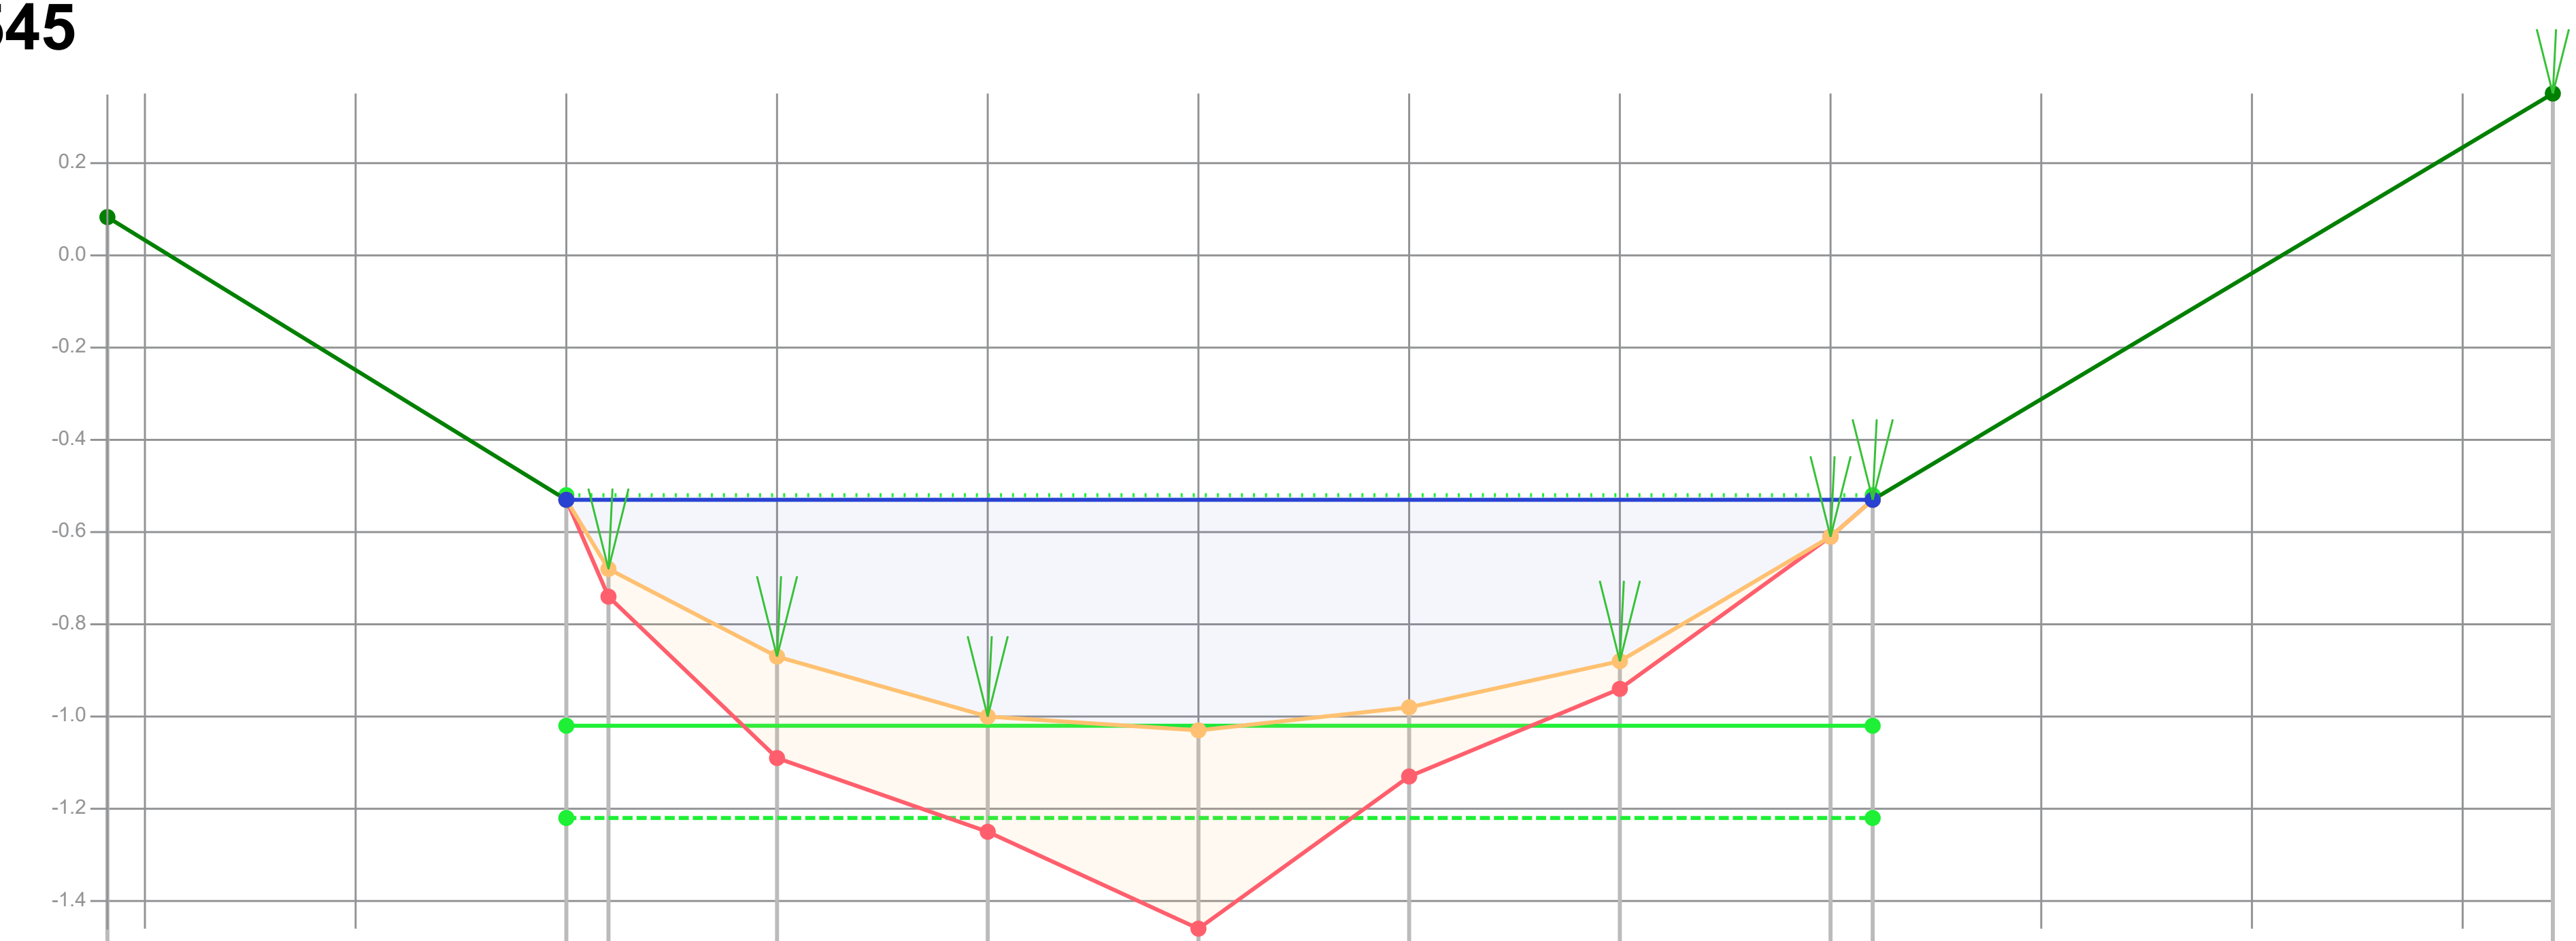

Dikte te verwijderen (cm)		0	6	22	22	19	15	6	0	0	
Dikte sliblaag (cm)		0	6	22	25	43	15	6	0	0	
Bovenkant slib (cm)	-60	1	16	35	48	51	46	36	9	1	-87
Bestaande hoogte (cm)		1	22	57	73	94	61	42	9	1	
Afstand (m tov nulpunt)	-1.09	0.00	0.10	0.50	1.00	1.50	2.00	2.50	3.00	3.10	4.71

Legenda
- Gemeten waterniveau
- Bovenkant slib
- Vastebodem
- Oever
- TI18297_legger

Patronen:
- Inpeiling
- Uitpeiling
- Waterpeil legger
- Leggerprofiel
- Onderhoudsprofiel

Waterpeil legger / Schouwpeil	-0.52 mNAP	Opnamepeil inpeiling	-0.53 mNAP
Leggerdiepte	-1.02 mNAP	Max. diepte inp.	0.51 m tov waterpeil legger
Onderhoudsdiepte	-1.22 mNAP		
Representatieve lengte	144.00 m		

Opm. inpeiling


Opdrachtgever	Gemeente Waadhoeke
Projectcode	TI21109
Projectnaam	Baggerplan gemeente Waadhoeke
Profiel	545
Opname op	12-7-2021
Status	Definitief
Leggerwaarden	TI18297_legger

export vanuit WIT op 29-9-2021

TIJHUIS INGENIEURS

Tijhuis Ingenieurs BV
tel. 0229 - 272 000
e-mail: info@tijhuisingenieurs.nl
www.tijhuisingenieurs.nl

Profiel: 546

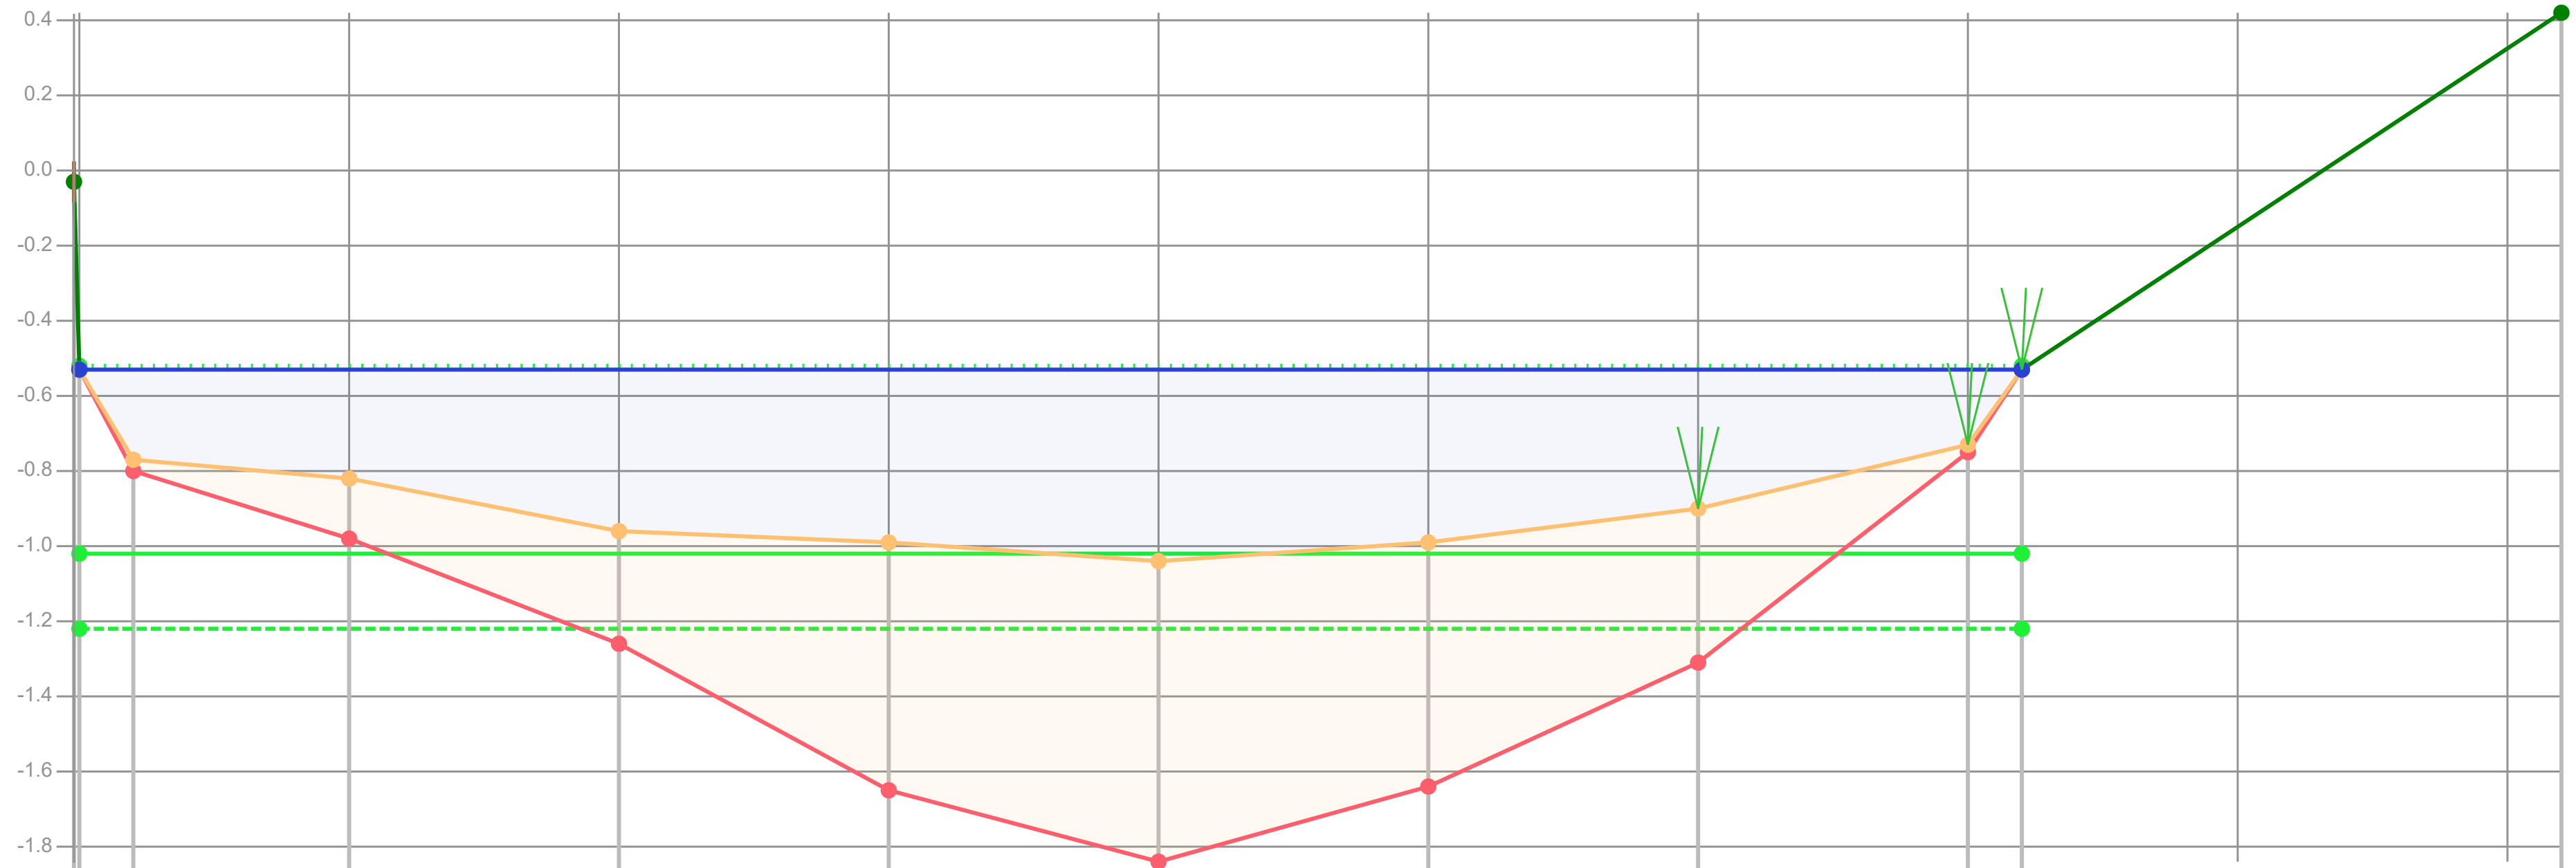

Afstand (m tov nulpunt)	0.00	0.10	0.50	1.00	1.50	2.00	2.50	3.00	3.50	3.60	4.60
Dikte te verwijderen (cm)	0	3	16	26	23	18	23	32	2	0	
Dikte sliblaag (cm)	0	3	16	30	66	80	65	41	2	0	
Bovenkant slib (cm)	-19	25	30	44	47	52	47	38	21	1	-94
Bestaande hoogte (cm)	1	28	46	74	113	132	112	79	23	1	

Legenda
- Gemeten waterniveau
- Bovenkant slib
- Vastebodem
- Oever
- TI18297_legger

Patronen:
- Inpeiling
- Uitpeiling
- Waterpeil legger
- Leggerprofiel
- Onderhoudsprofiel

Waterpeil legger / Schouwpeil	-0.52 mNAP	Opnamepeil inpeiling	-0.53 mNAP
Leggerdiepte	-1.02 mNAP	Max. diepte inp.	0.52 m tov waterpeil legger
Onderhoudsdiepte	-1.22 mNAP		
Representatieve lengte	180.00 m		


Opm. inpeiling

Opdrachtgever	Gemeente Waadhoeke
Projectcode	TI21109
Projectnaam	Baggerplan gemeente Waadhoeke
Profiel	546
Opname op	12-7-2021
Status	Definitief
Leggerwaarden	TI18297_legger

export vanuit WIT op 29-9-2021

Tijhuis Ingenieurs BV
tel. 0229 - 272 000
e-mail: info@tijhuisingenieurs.nl
www.tijhuisingenieurs.nl

Profiel: 547

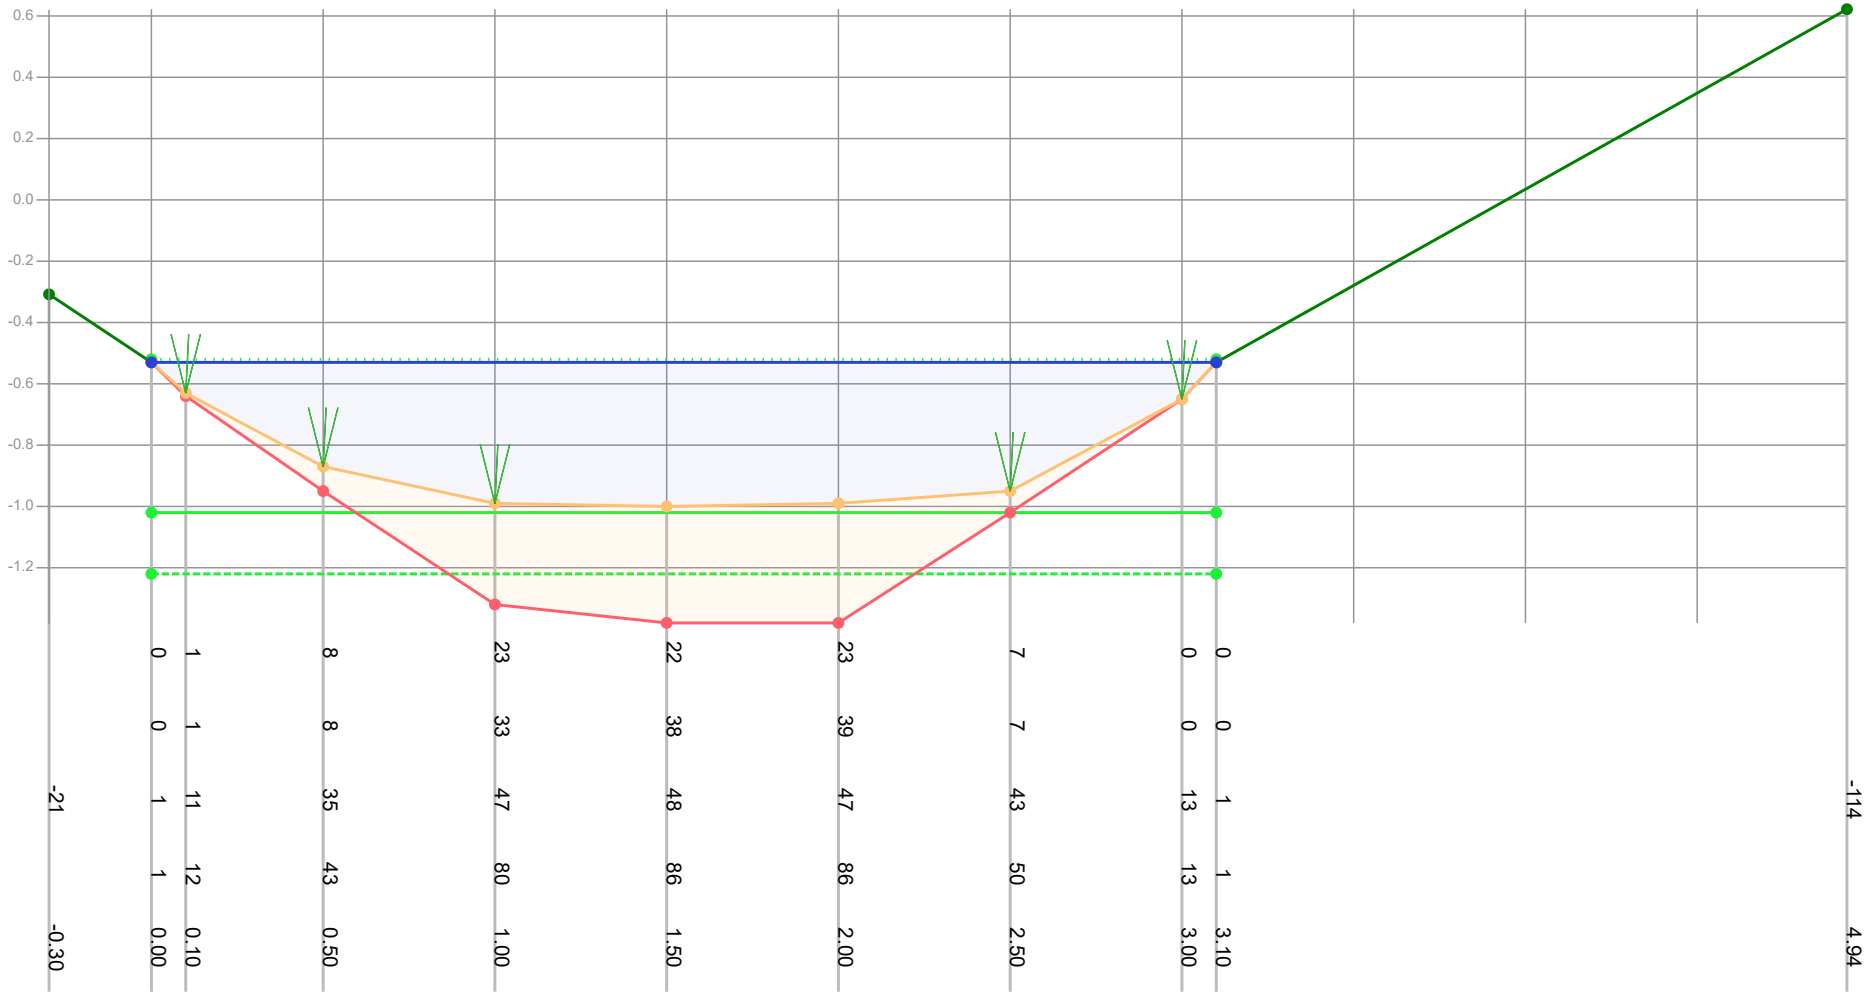

Dikte te verwijderen (cm)		0	1	8	23	22	23	7	0	0			
Dikte sliblaag (cm)		0	1	8	33	38	39	7	0	0			
Bovenkant slib (cm)	-21	1	11	35	47	48	47	43	13	1			-114
Bestaande hoogte (cm)		1	12	43	80	86	86	50	13	1			
Afstand (m tov nulpunt)	-0.30	0.00	0.10	0.50	1.00	1.50	2.00	2.50	3.00	3.10			4.94

Legenda
- Gemeten waterniveau
- Bovenkant slib
- Vastebodem
- Oever
- TI18297_legger

Patronen:
- Inpeiling
- Uitpeiling
- Waterpeil legger
- Leggerprofiel
- Onderhoudsprofiel

Waterpeil legger / Schouwpeil	-0.52 mNAP	Opnamepeil inpeiling	-0.53 mNAP
Leggerdiepte	-1.02 mNAP	Max. diepte inp.	0.48 m tov waterpeil legger
Onderhoudsdiepte	-1.22 mNAP		
Representatieve lengte	74.00 m		

Opm. inpeiling


Opdrachtgever	Gemeente Waadhoeke
Projectcode	TI21109
Projectnaam	Baggerplan gemeente Waadhoeke
Profiel	547
Opname op	12-7-2021
Status	Definitief
Leggerwaarden	TI18297_legger

export vanuit WIT op 29-9-2021

TIJHUIS INGENIEURS

Tijhuis Ingenieurs BV
tel. 0229 - 272 000
e-mail: info@tijhuisingenieurs.nl
www.tijhuisingenieurs.nl

Profiel: 548

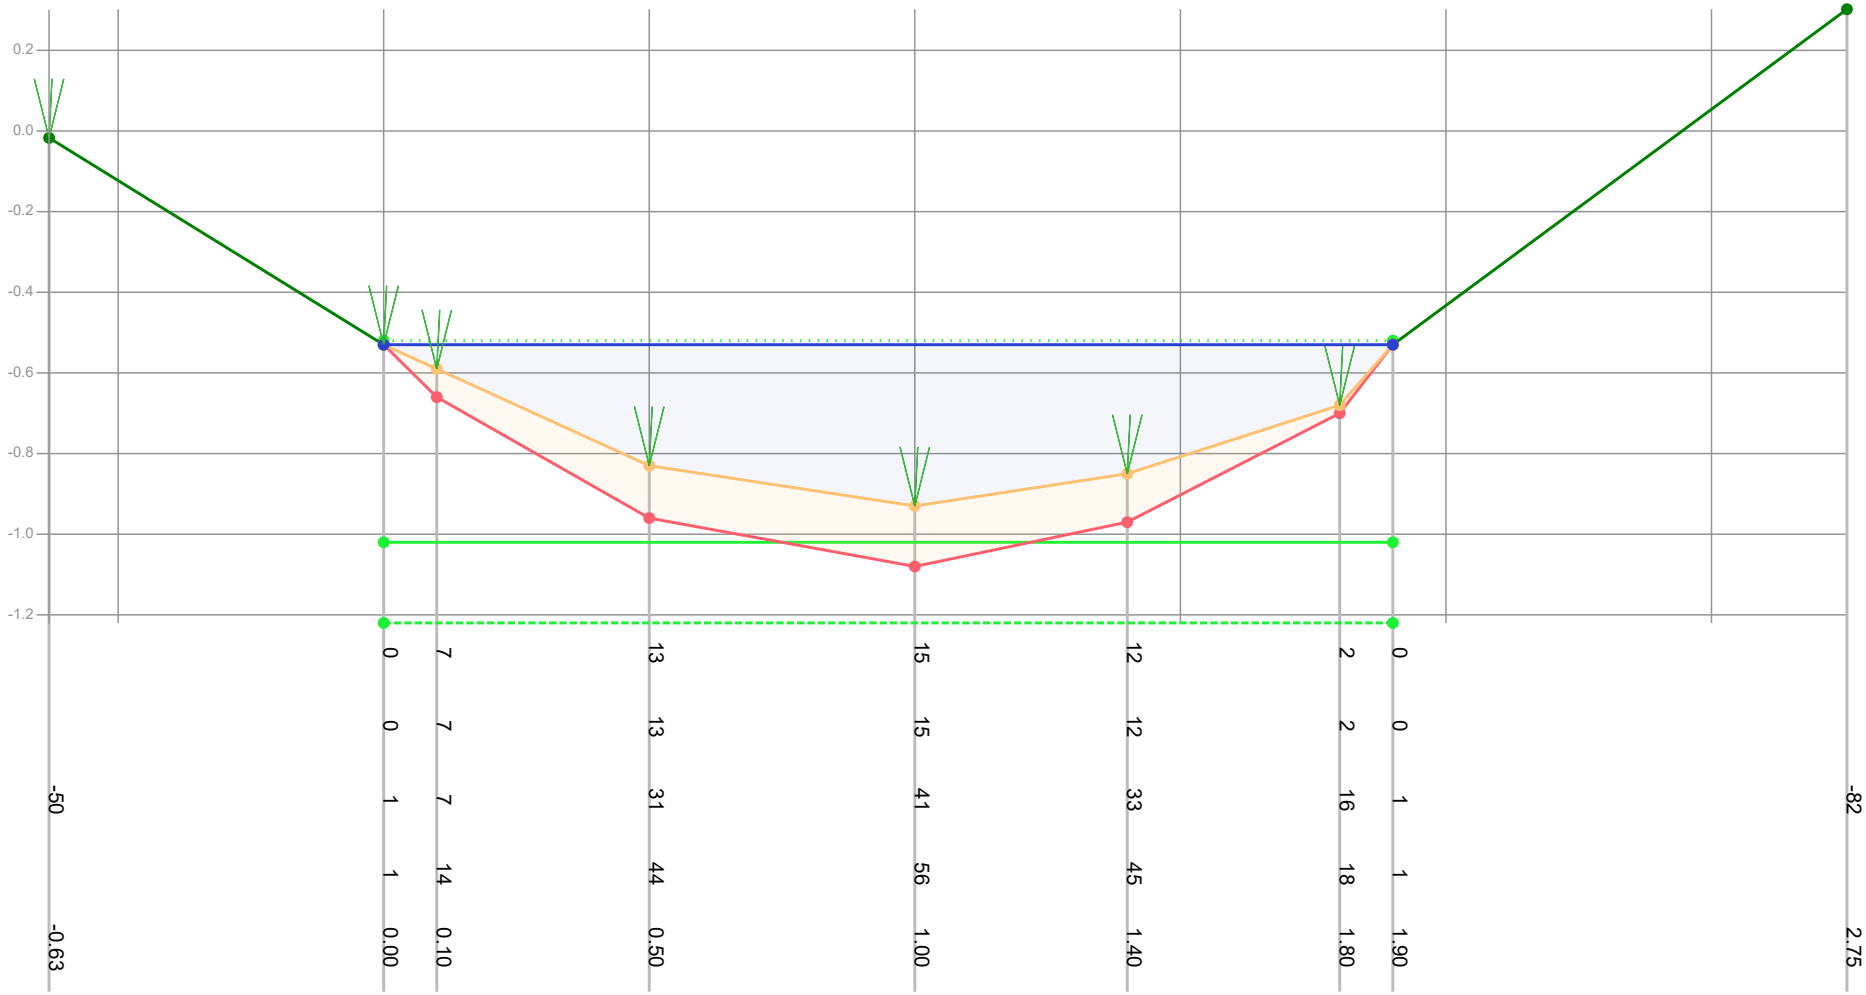

Dikte te verwijderen (cm)		0	7	13	15	12	2	0			
Dikte sliblaag (cm)		0	7	13	15	12	2	0			
Bovenkant slib (cm)	-50	1	7	31	41	33	16	1	-82		
Bestaande hoogte (cm)		1	14	44	56	45	18	1			
Afstand (m tov nulpunt)	-0.63	0.00	0.10	0.50	1.00	1.40	1.80	1.90	2.75		

Legenda
- Gemeten waterniveau
- Bovenkant slib
- Vastebodem
- Oever
- TI18297_legger

Patronen:
- Inpeiling
- Uitpeiling
- Waterpeil legger
- Leggerprofiel
- Onderhoudsprofiel

Waterpeil legger / Schouwpeil	-0.52 mNAP	Opnamepeil inpeiling	-0.53 mNAP
Leggerdiepte	-1.02 mNAP	Max. diepte inp.	0.41 m tov waterpeil legger
Onderhoudsdiepte	-1.22 mNAP		
Representatieve lengte	36.00 m		


Opm. inpeiling

Opdrachtgever	Gemeente Waadhoeke
Projectcode	TI21109
Projectnaam	Baggerplan gemeente Waadhoeke
Profiel	548
Opname op	12-7-2021
Status	Definitief
Leggerwaarden	TI18297_legger

export vanuit WIT op 29-9-2021

TIJHUIS INGENIEURS
Tijhuis Ingenieurs BV
tel. 0229 - 272 000
e-mail: info@tijhuisingenieurs.nl
www.tijhuisingenieurs.nl

Profiel: 549

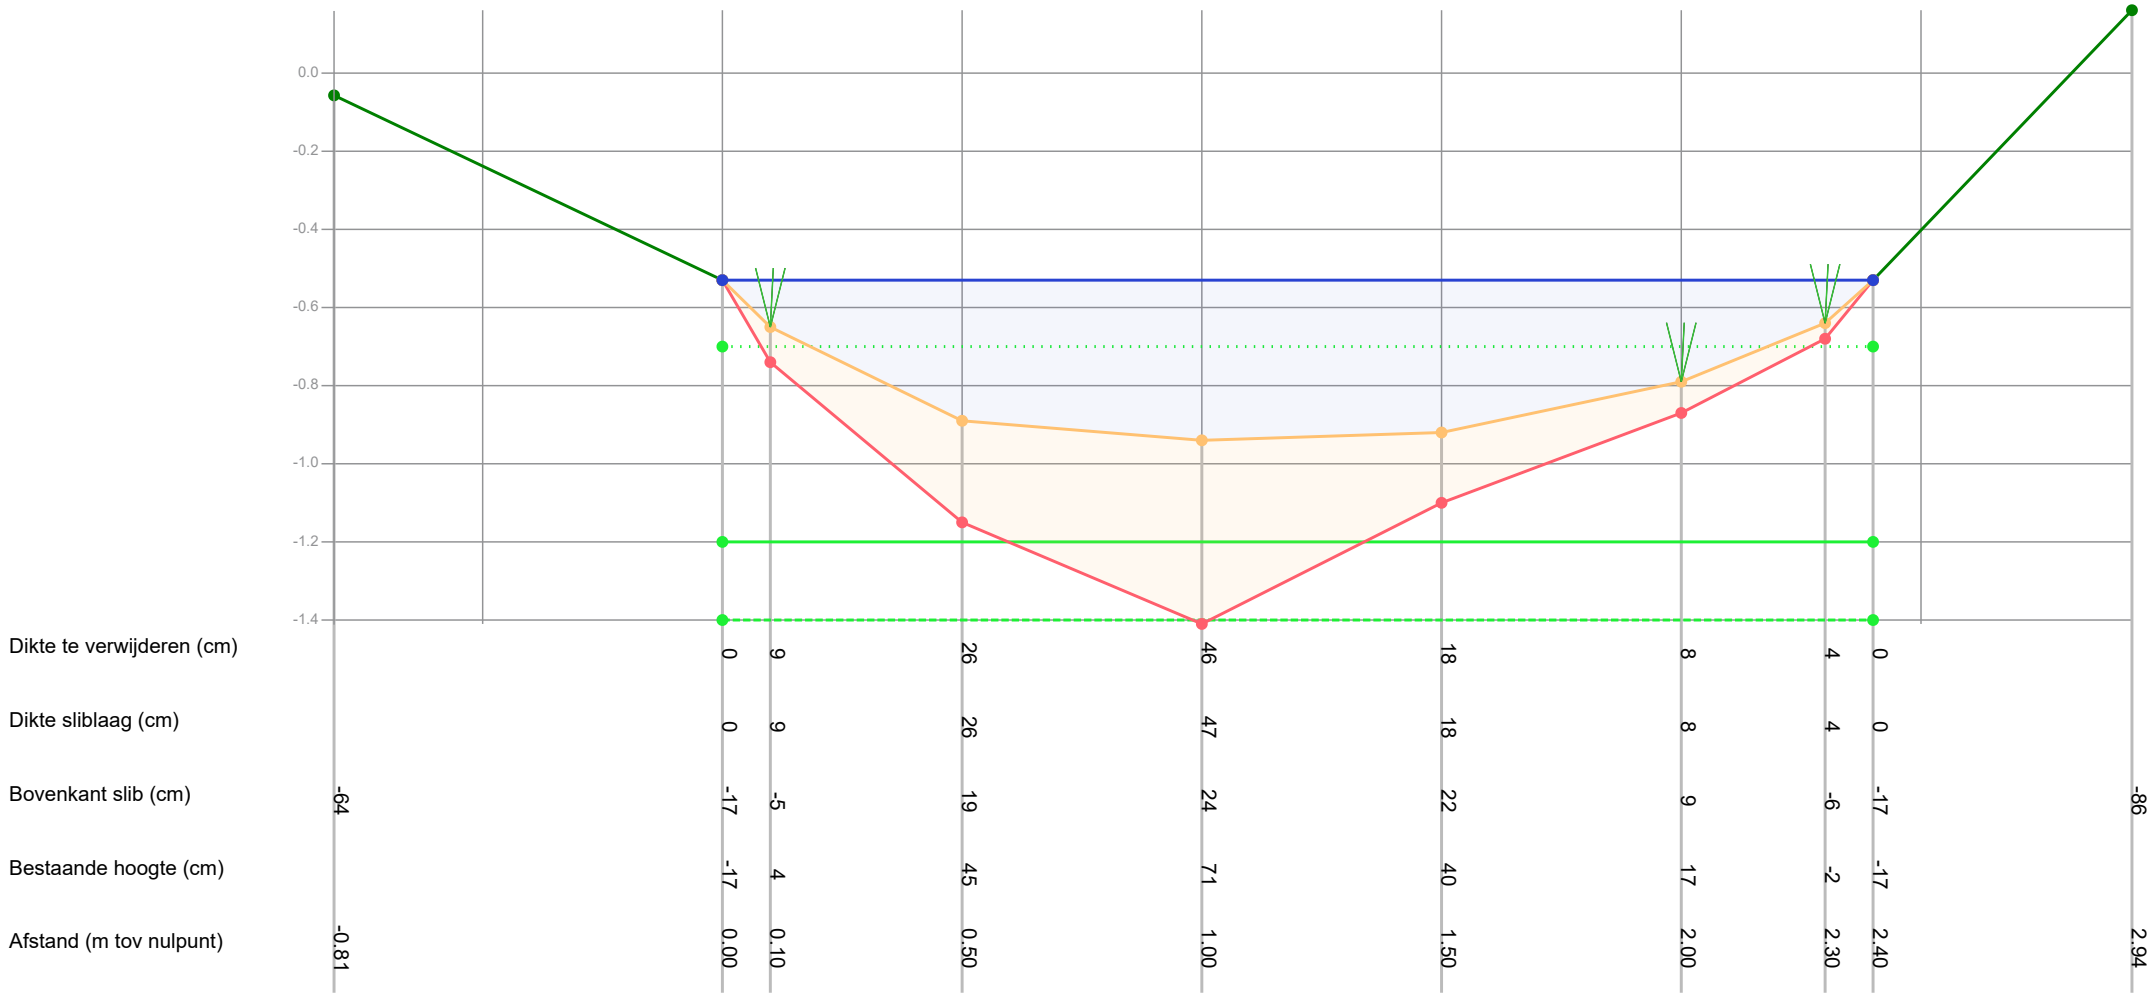

Legenda

- Gemeten waterniveau
- Bovenkant slib
- Vastebodem
- Oever
- TI18297_legger

Patronen:

- Inpeiling
- Uitpeiling
- Waterpeil legger
- Leggerprofiel
- Onderhoudsprofiel

Waterpeil legger / Schouwpeil	-0.70 mNAP	Opnamepeil inpeiling	-0.53 mNAP
Leggerdiepte	-1.20 mNAP	Max. diepte inp.	0.24 m tov waterpeil legger
Onderhoudsdiepte	-1.40 mNAP		
Representatieve lengte	38.00 m		

Opm. inpeiling


Opdrachtgever	Gemeente Waadhoeke
Projectcode	TI21109
Projectnaam	Baggerplan gemeente Waadhoeke
Profiel	549
Opname op	12-7-2021
Status	Definitief
Leggerwaarden	TI18297_legger

export vanuit WIT op 29-9-2021

TIJHUIS INGENIEURS

Tijhuis Ingenieurs BV
tel. 0229 - 272 000
e-mail: info@tijhuisingenieurs.nl
www.tijhuisingenieurs.nl

Profiel: 550

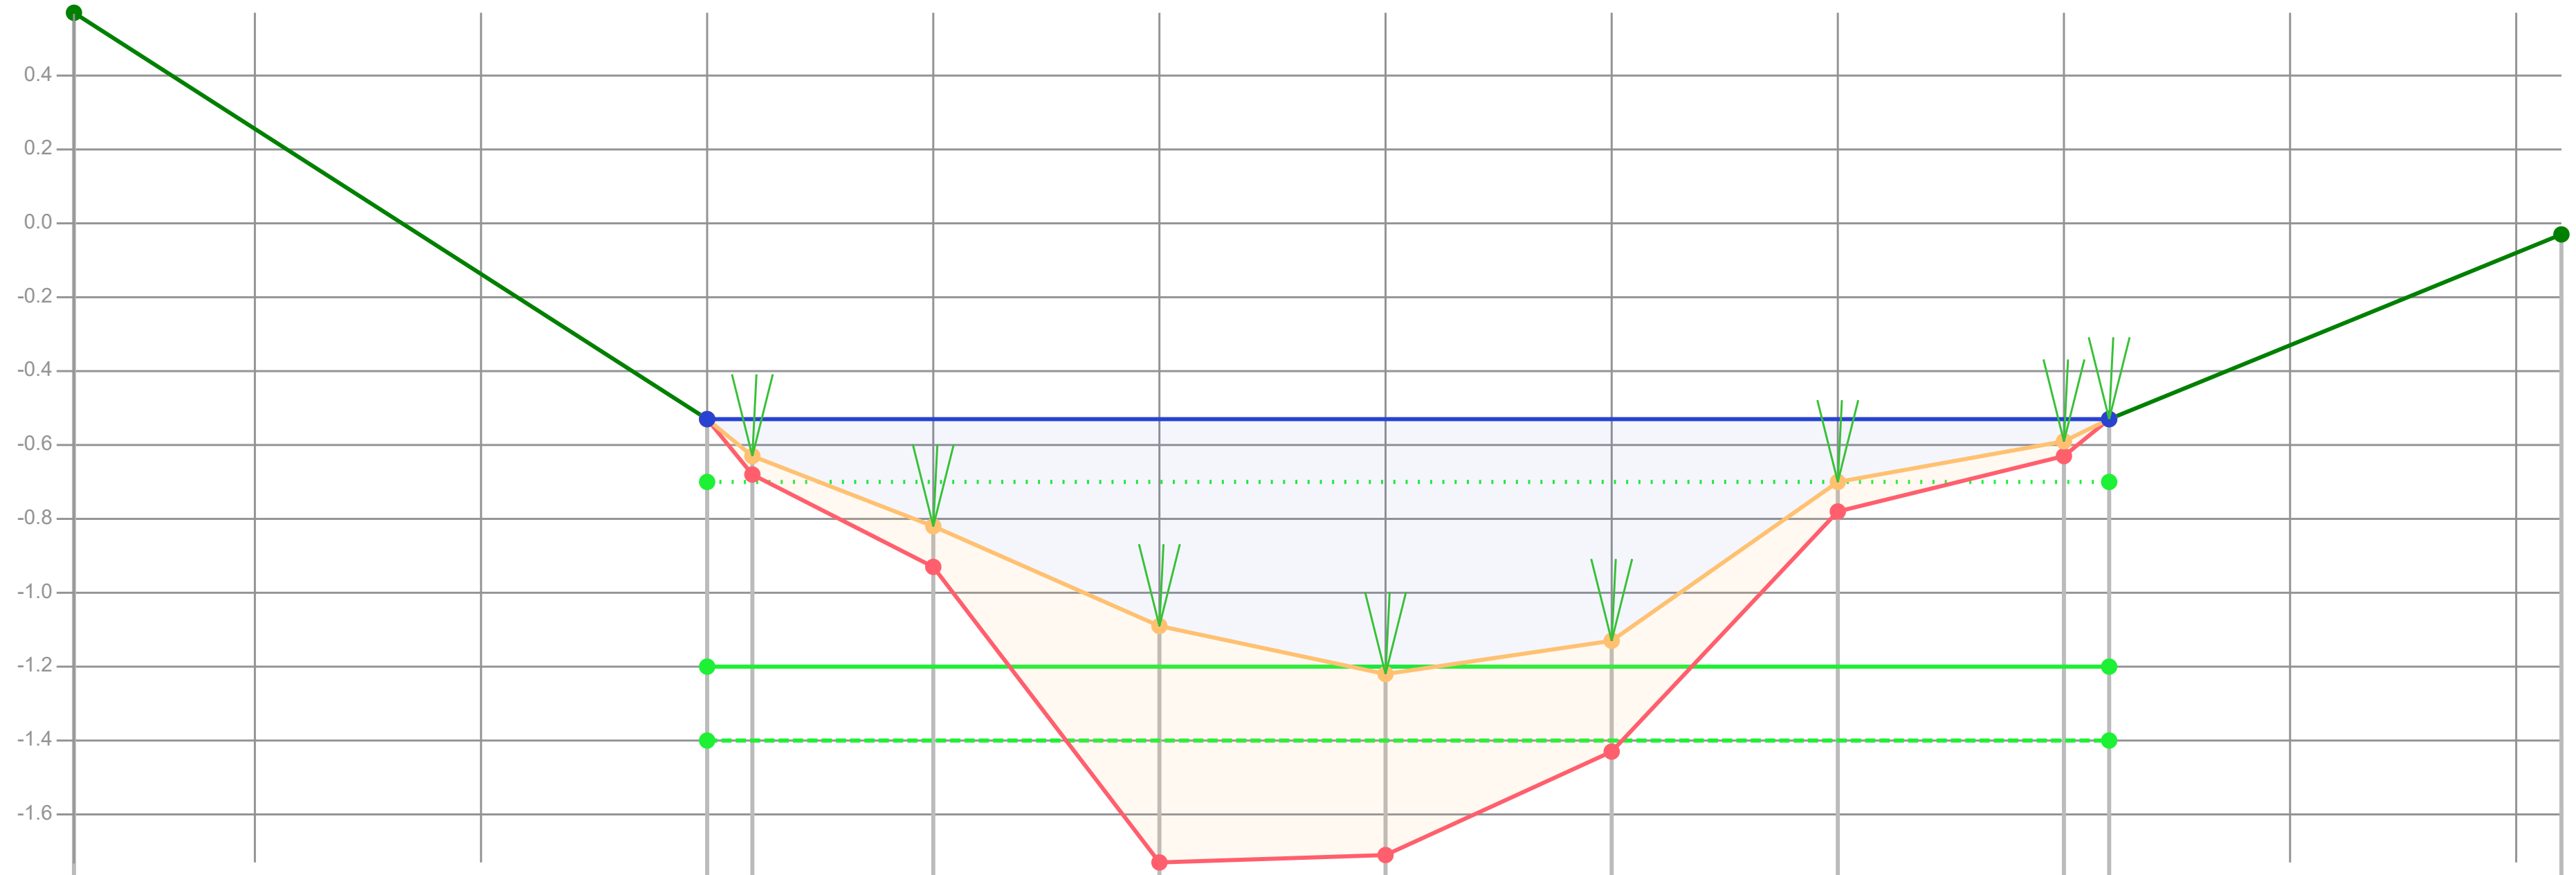

Afstand (m tov nulpunt)	-1.40	0.00	0.10	0.50	1.00	1.50	2.00	2.50	3.00	3.10	4.10
Dikte te verwijderen (cm)		0	5	11	31	18	27	8	4	0	
Dikte sliblaag (cm)		0	5	11	64	49	30	8	4	0	
Bovenkant slib (cm)	-127	-17	-7	12	39	52	43	0	-11	-17	-67
Bestaande hoogte (cm)		-17	-2	23	103	101	73	8	-7	-17	

Legenda
- Gemeten waterniveau
- Bovenkant slib
- Vastebodem
- Oever
- TI18297_legger

Patronen:
- Inpeiling
- Uitpeiling
- Waterpeil legger
- Leggerprofiel
- Onderhoudsprofiel

Waterpeil legger / Schouwpeil	-0.70 mNAP	Opnamepeil inpeiling	-0.53 mNAP
Leggerdiepte	-1.20 mNAP	Max. diepte inp.	0.52 m tov waterpeil legger
Onderhoudsdiepte	-1.40 mNAP		
Representatieve lengte	100.00 m		


Opm. inpeiling

Opdrachtgever	Gemeente Waadhoeke
Projectcode	TI21109
Projectnaam	Baggerplan gemeente Waadhoeke
Profiel	550
Opname op	12-7-2021
Status	Definitief
Leggerwaarden	TI18297_legger

export vanuit WIT op 29-9-2021

Tijhuis Ingenieurs BV
tel. 0229 - 272 000
e-mail: info@tijhuisingenieurs.nl
www.tijhuisingenieurs.nl

Profiel: 551

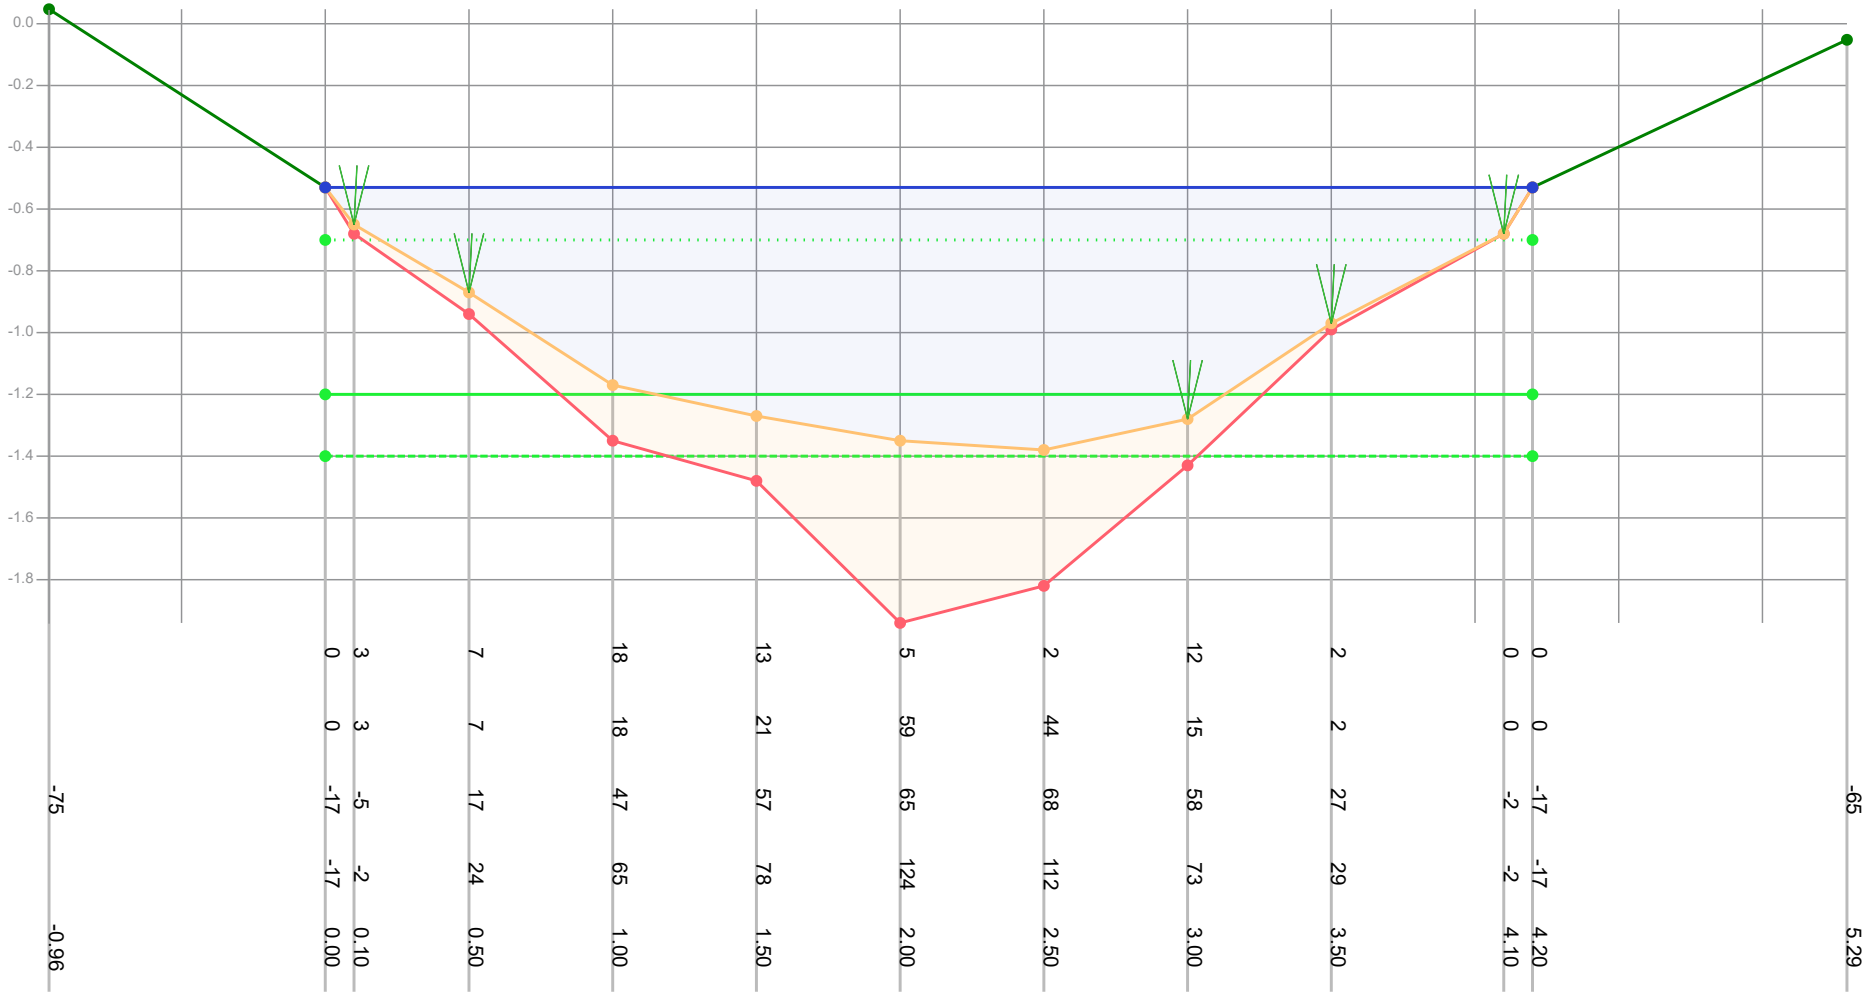

Dikte te verwijderen (cm)	-75	0	3	7	18	13	5	2	12	2	0	0	-65
Dikte sliblaag (cm)	0	0	3	7	18	21	59	44	15	2	0	0	0
Bovenkant slib (cm)	-75	-17	-5	17	47	57	65	68	58	27	-2	-17	-65
Bestaande hoogte (cm)	-0.96	-17	-2	24	65	78	124	112	73	29	-2	-17	5.29
Afstand (m tov nulpunt)	-0.96	0.00	0.10	0.50	1.00	1.50	2.00	2.50	3.00	3.50	4.10	4.20	5.29

Legenda

- Gemeten waterniveau
- Bovenkant slib
- Vastebodem
- Oever
- TI18297_legger

Patronen:

- Inpeiling
- Uitpeiling
- Waterpeil legger
- Leggerprofiel
- Onderhoudsprofiel

Waterpeil legger / Schouwpeil	-0.70 mNAP	Opnamepeil inpeiling	-0.53 mNAP
Leggerdiepte	-1.20 mNAP	Max. diepte inp.	0.68 m tov waterpeil legger
Onderhoudsdiepte	-1.40 mNAP		
Representatieve lengte	156.00 m		

Opm. inpeiling


Opdrachtgever	Gemeente Waadhoeke
Projectcode	TI21109
Projectnaam	Baggerplan gemeente Waadhoeke
Profiel	551
Opname op	12-7-2021
Status	Definitief
Leggerwaarden	TI18297_legger

export vanuit WIT op 29-9-2021

TIJHUIS INGENIEURS

Tijhuis Ingenieurs BV
tel. 0229 - 272 000
e-mail: info@tijhuisingenieurs.nl
www.tijhuisingenieurs.nl

Profiel: 552

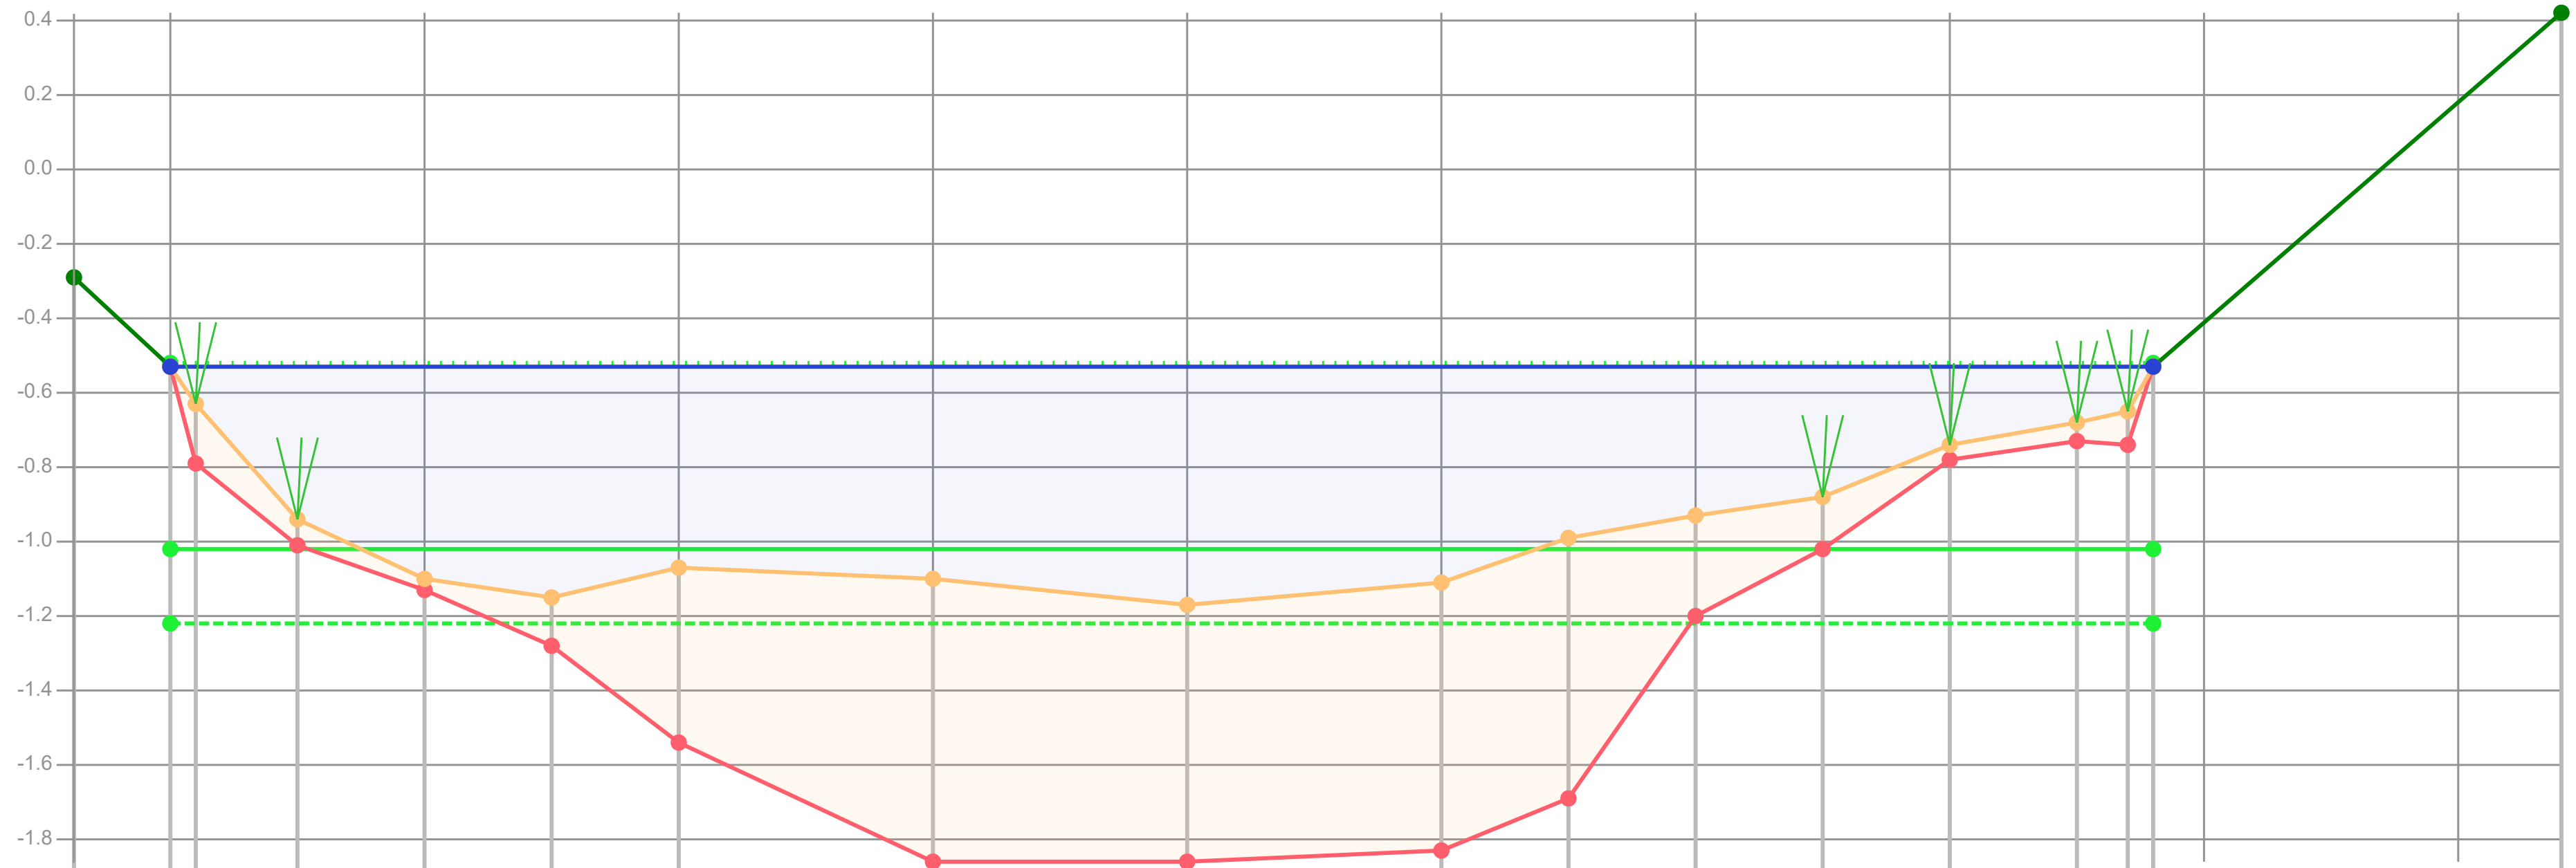

Dikte te verwijderen (cm)		0	16	7	3	7	15	12	5	11	23	27	14	4	5	9	0	
Dikte sliblaag (cm)		0	16	7	3	13	47	76	69	72	70	27	14	4	5	9	0	
Bovenkant slib (cm)	-23	1	11	42	58	63	55	58	65	59	47	41	36	22	16	13	1	-94
Bestaande hoogte (cm)		1	27	49	61	76	102	134	134	131	117	68	50	26	21	22	1	
Afstand (m tov nulpunt)	-0.38	0.00	0.10	0.50	1.00	1.50	2.00	3.00	4.00	5.00	5.50	6.00	6.50	7.00	7.50	7.70	7.80	9.41

Legenda
- Gemeten waterniveau
- Bovenkant slib
- Vastebodem
- Oever
- TI18297_legger

Patronen:
- Inpeiling
- Uitpeiling
- Waterpeil legger
- Leggerprofiel
- Onderhoudsprofiel

Waterpeil legger / Schouwpeil	-0.52 mNAP	Opnamepeil inpeiling	-0.53 mNAP
Leggerdiepte	-1.02 mNAP	Max. diepte inp.	0.65 m tov waterpeil legger
Onderhoudsdiepte	-1.22 mNAP		
Representatieve lengte	26.00 m		


Opm. inpeiling

Opdrachtgever	Gemeente Waadhoeke
Projectcode	TI21109
Projectnaam	Baggerplan gemeente Waadhoeke
Profiel	552
Opname op	12-7-2021
Status	Definitief
Leggerwaarden	TI18297_legger

export vanuit WIT op 29-9-2021

TIJHUIS INGENIEURS
Tijhuis Ingenieurs BV
tel. 0229 - 272 000
e-mail: info@tijhuisingenieurs.nl
www.tijhuisingenieurs.nl

Profiel: 553

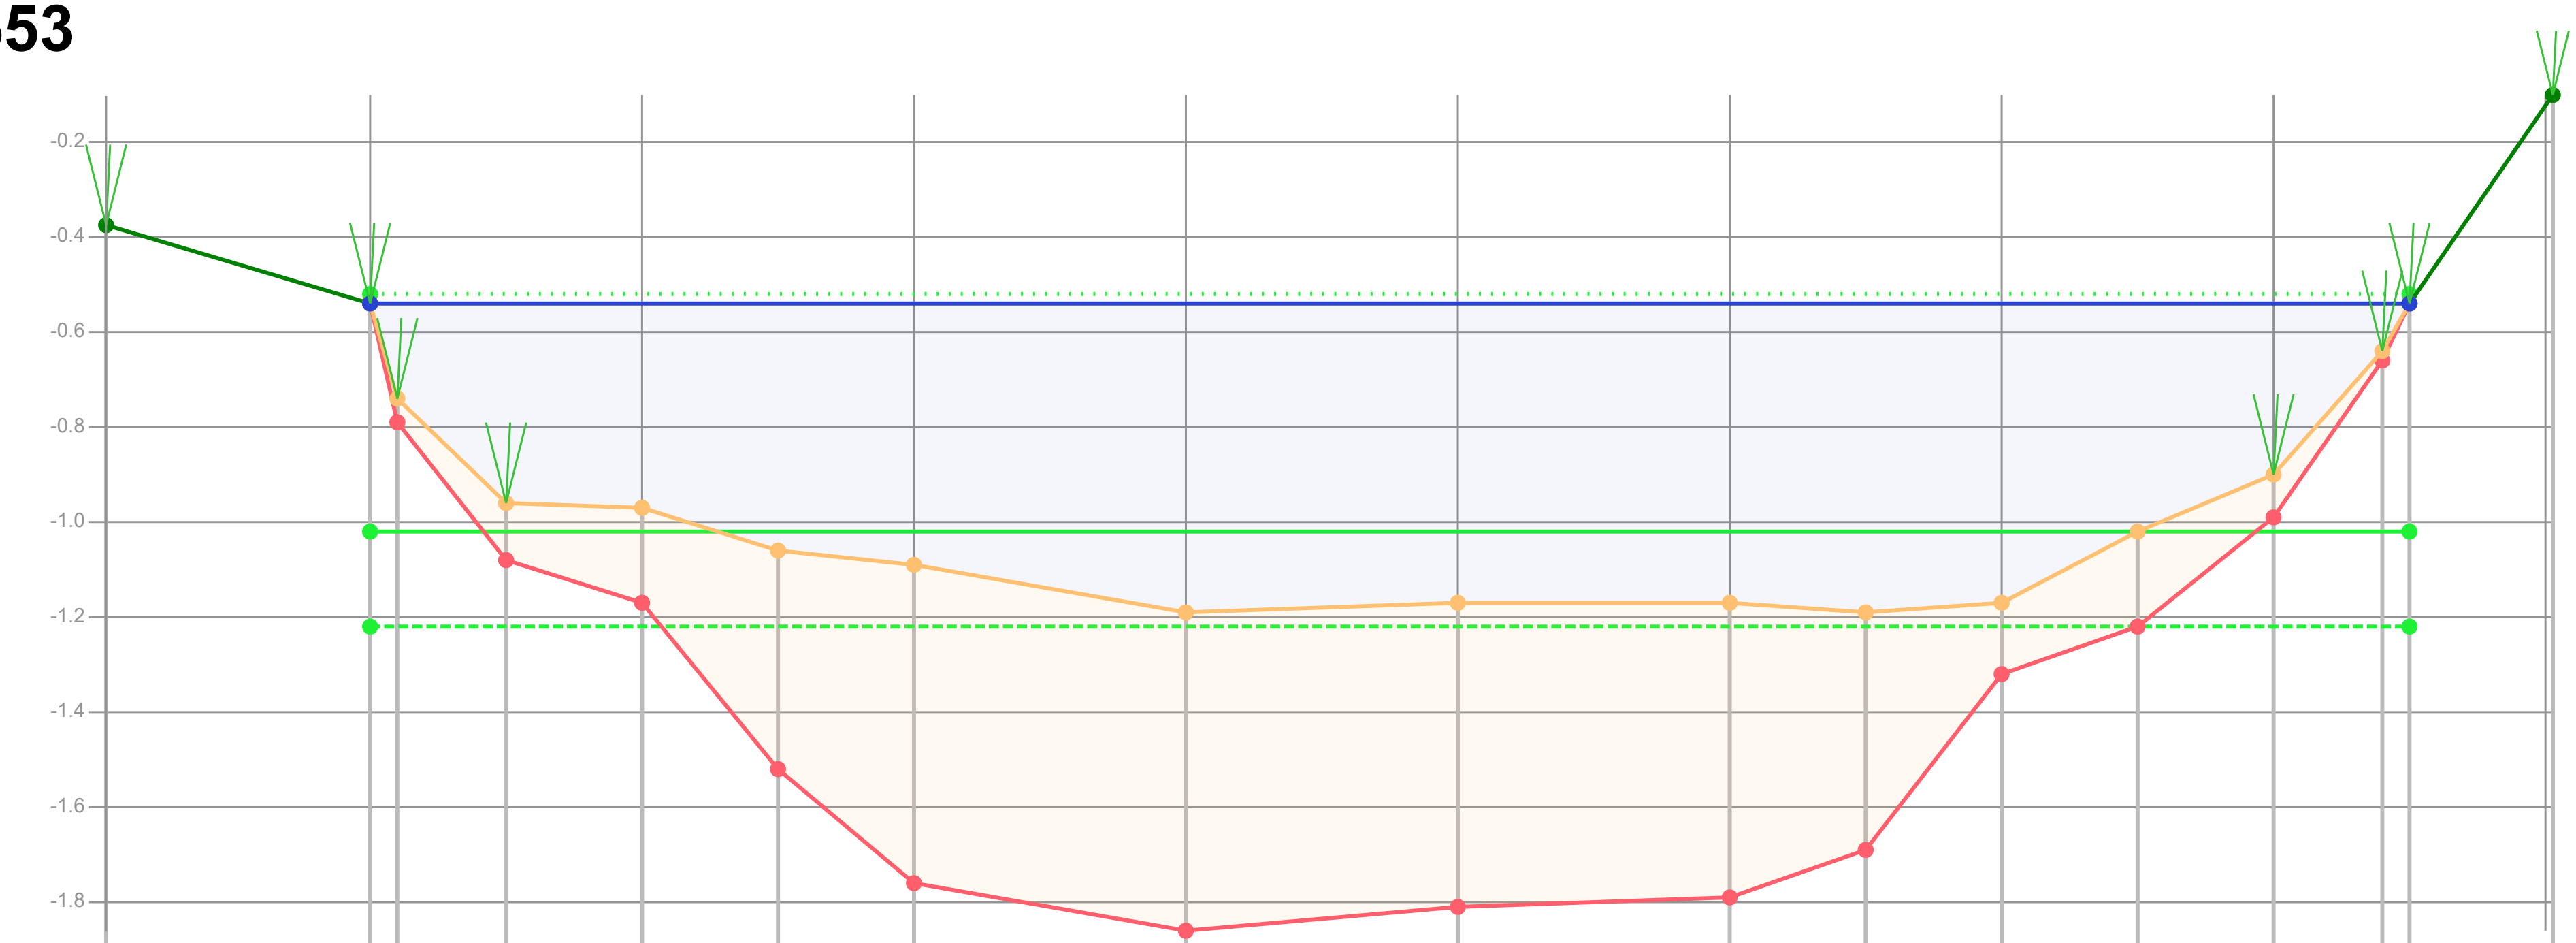

Dikte te verwijderen (cm)		0	5	12	20	16	13	3	5	5	3	5	20	9	2	0	
Dikte sliblaag (cm)		0	5	12	20	46	67	67	64	62	50	15	20	9	2	0	
Bovenkant slib (cm)	-15	2	22	44	45	54	57	67	65	65	67	65	50	38	12	2	-42
Bestaande hoogte (cm)		2	27	56	65	100	124	134	129	127	117	80	70	47	14	2	
Afstand (m tov nulpunt)	-0.97	0.00	0.10	0.50	1.00	1.50	2.00	3.00	4.00	5.00	5.50	6.00	6.50	7.00	7.40	7.50	8.03

Legenda
- Gemeten waterniveau
- Bovenkant slib
- Vastebodem
- Oever
- TI18297_legger

Patronen:
- Inpeiling
- Uitpeiling
- Waterpeil legger
- Leggerprofiel
- Onderhoudsprofiel

Waterpeil legger / Schouwpeil	-0.52 mNAP	Opnamepeil inpeiling	-0.54 mNAP
Leggerdiepte	-1.02 mNAP	Max. diepte inp.	0.67 m tov waterpeil legger
Onderhoudsdiepte	-1.22 mNAP		
Representatieve lengte	24.00 m		

Opm. inpeiling


Opdrachtgever	Gemeente Waadhoeke
Projectcode	TI21109
Projectnaam	Baggerplan gemeente Waadhoeke
Profiel	553
Opname op	12-7-2021
Status	Definitief
Leggerwaarden	TI18297_legger

export vanuit WIT op 29-9-2021

TIJHUIS INGENIEURS

Tijhuis Ingenieurs BV
tel. 0229 - 272 000
e-mail: info@tijhuisingenieurs.nl
www.tijhuisingenieurs.nl

Profiel: 554

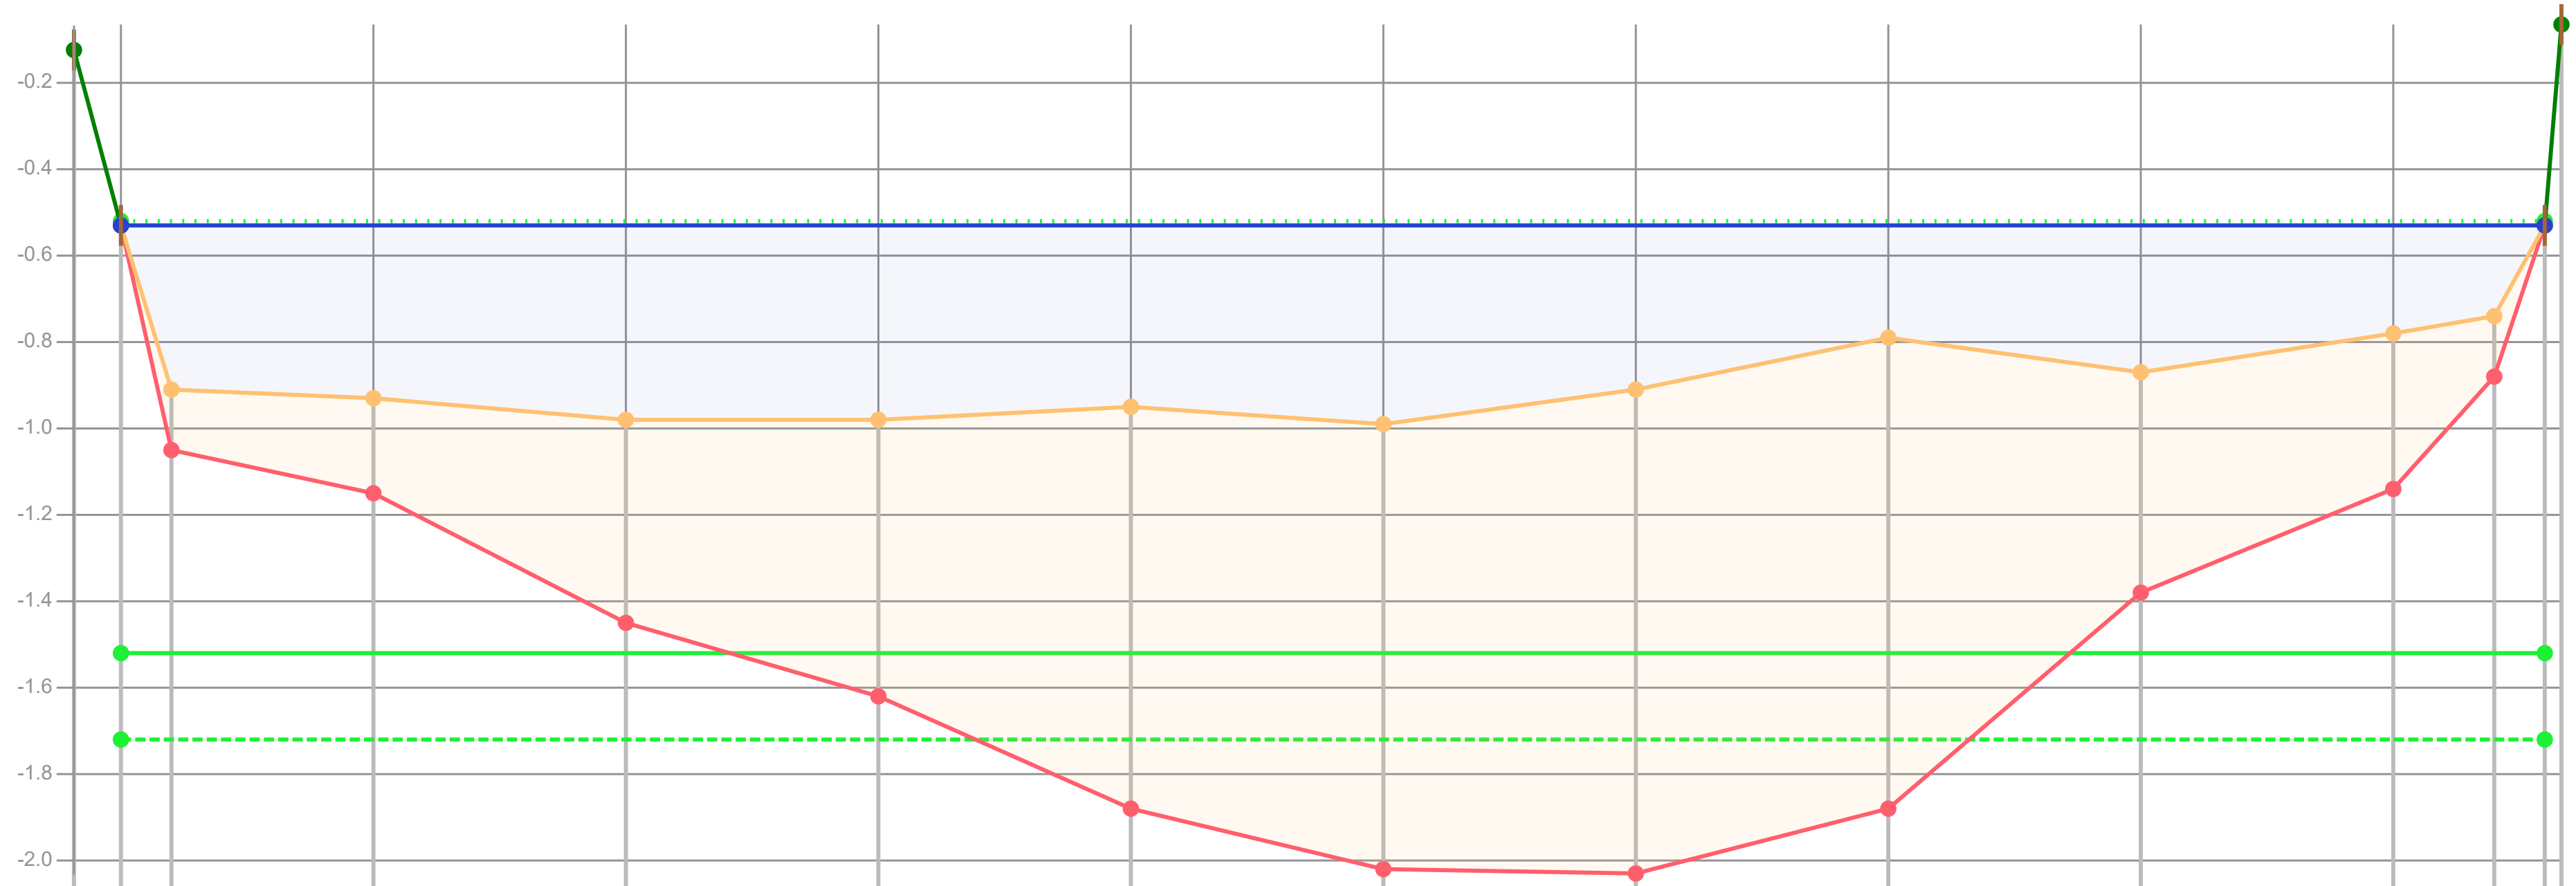

Dikte te verwijderen (cm)		0	14	22	47	64	77	73	81	93	51	36	14	0	
Dikte sliblaag (cm)		0	14	22	47	64	93	103	112	109	51	36	14	0	
Bovenkant slib (cm)	-40	1	39	41	46	46	43	47	39	27	35	26	22	1	-46
Bestaande hoogte (cm)		1	53	63	93	110	136	150	151	136	86	62	36	1	
Afstand (m tov nulpunt)	-0.09	0.00	0.10	0.50	1.00	1.50	2.00	2.50	3.00	3.50	4.00	4.50	4.70	4.80	4.83

Legenda
- Gemeten waterniveau
- Bovenkant slib
- Vastebodem
- Oever
- TI18297_legger

Patronen:
- Inpeiling
- Uitpeiling
- Waterpeil legger
- Leggerprofiel
- Onderhoudsprofiel

Waterpeil legger / Schouwpeil	-0.52 mNAP
Leggerdiepte	-1.52 mNAP
Onderhoudsdiepte	-1.72 mNAP
Representatieve lengte	90.00 m

Opnamepeil inpeiling	-0.53 mNAP
Max. diepte inp.	0.47 m tov waterpeil legger


Opm. inpeiling

Opdrachtgever	Gemeente Waadhoeke
Projectcode	TI21109
Projectnaam	Baggerplan gemeente Waadhoeke
Profiel	554
Opname op	12-7-2021
Status	Definitief
Leggerwaarden	TI18297_legger

export vanuit WIT op 29-9-2021

Tijhuis Ingenieurs BV
tel. 0229 - 272 000
e-mail: info@tijhuisingenieurs.nl
www.tijhuisingenieurs.nl

Profiel: 555

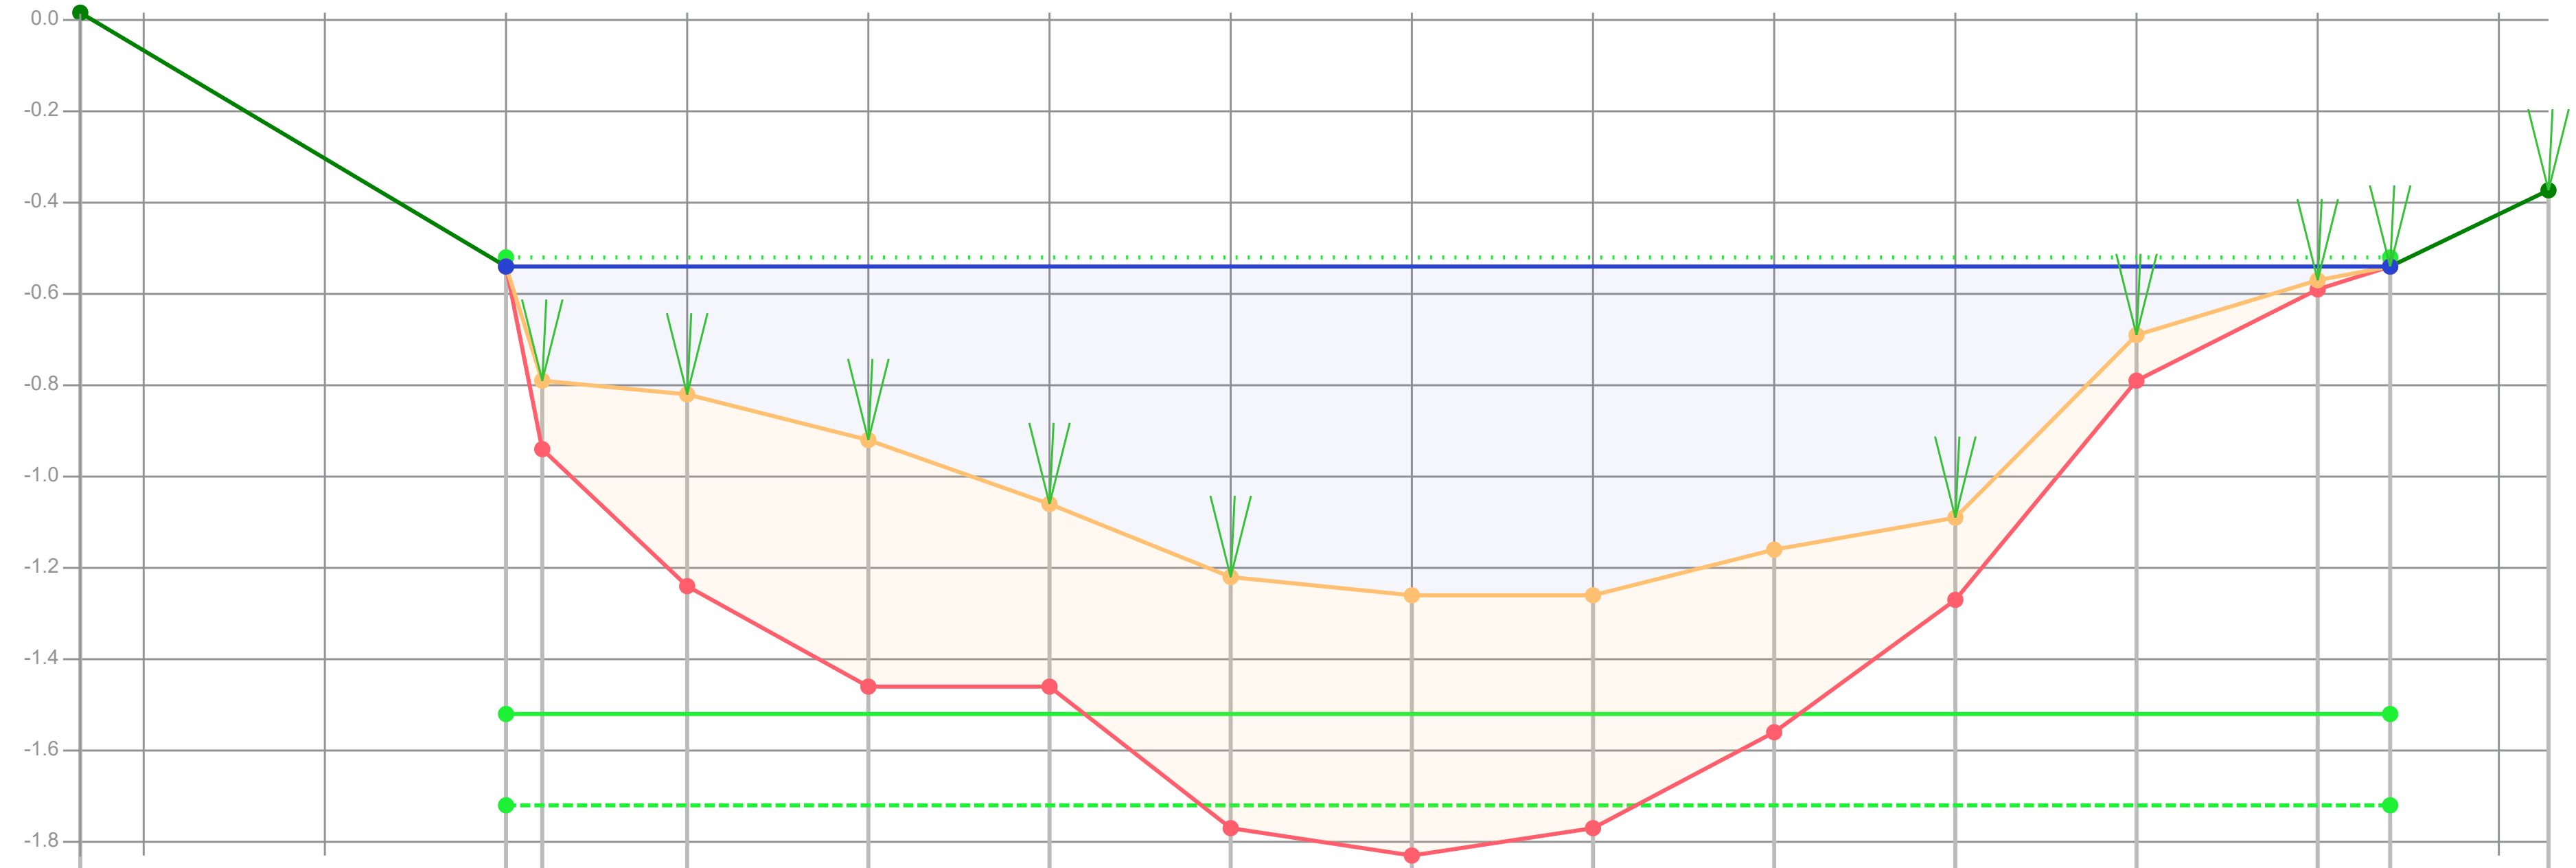

Dikte te verwijderen (cm)		0	15	42	54	40	50	46	46	40	18	10	2	0	
Dikte sliblaag (cm)		0	15	42	54	40	55	57	51	40	18	10	2	0	
Bovenkant slib (cm)	-54	2	27	30	40	54	70	74	74	64	57	17	5	2	-15
Bestaande hoogte (cm)		2	42	72	94	94	125	131	125	104	75	27	7	2	
Afstand (m tov nulpunt)	-1.18	0.00	0.10	0.50	1.00	1.50	2.00	2.50	3.00	3.50	4.00	4.50	5.00	5.20	5.64

Legenda
- Gemeten waterniveau
- Bovenkant slib
- Vastebodem
- Oever
- TI18297_legger

Patronen:
- Inpeiling
- Uitpeiling
- Waterpeil legger
- Leggerprofiel
- Onderhoudsprofiel

Waterpeil legger / Schouwpeil	-0.52 mNAP	Opnamepeil inpeiling	-0.54 mNAP
Leggerdiepte	-1.52 mNAP	Max. diepte inp.	0.74 m tov waterpeil legger
Onderhoudsdiepte	-1.72 mNAP		
Representatieve lengte	40.00 m		


Opm. inpeiling

Opdrachtgever	Gemeente Waadhoeke
Projectcode	TI21109
Projectnaam	Baggerplan gemeente Waadhoeke
Profiel	555
Opname op	12-7-2021
Status	Definitief
Leggerwaarden	TI18297_legger

export vanuit WIT op 29-9-2021

Tijhuis Ingenieurs BV
tel. 0229 - 272 000
e-mail: info@tijhuisingenieurs.nl
www.tijhuisingenieurs.nl

Profiel: 556

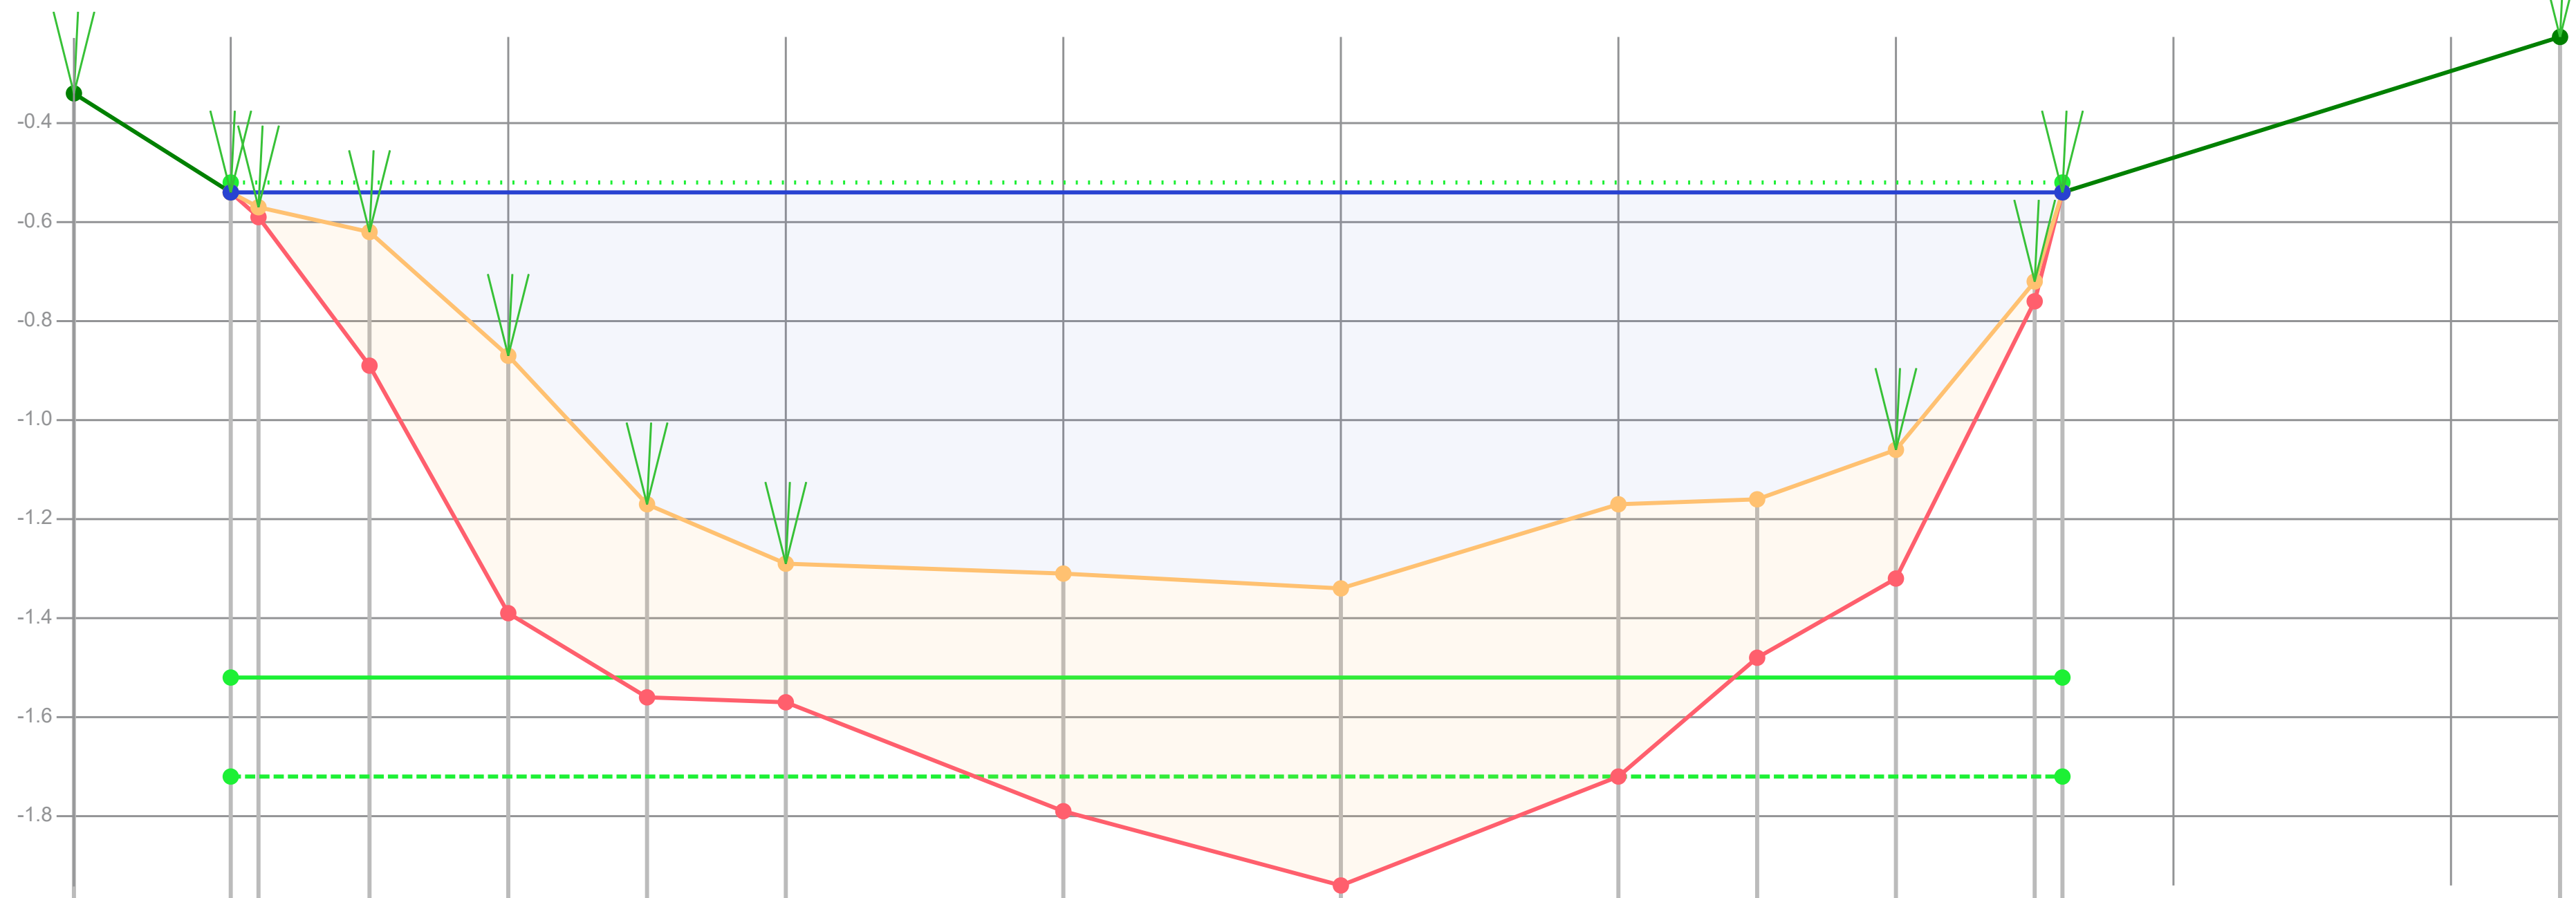

Afstand (m tov nulpunt)	-0.56	0.00	0.10	0.50	1.00	1.50	2.00	3.00	4.00	5.00	5.50	6.00	6.50	6.60	8.39
Dikte te verwijderen (cm)		0	2	27	52	39	28	41	38	55	32	26	4	0	
Dikte sliblaag (cm)		0	2	27	52	39	28	48	60	55	32	26	4	0	
Bovenkant slib (cm)	-18	2	5	10	35	65	77	79	82	65	64	54	20	2	-29
Bestaande hoogte (cm)		2	7	37	87	104	105	127	142	120	96	80	24	2	

Legenda
- Gemeten waterniveau
- Bovenkant slib
- Vastebodem
- Oever
- TI18297_legger

Patronen:
- Inpeiling
- Uitpeiling
- Waterpeil legger
- Leggerprofiel
- Onderhoudsprofiel

Waterpeil legger / Schouwpeil	-0.52 mNAP	Opnamepeil inpeiling	-0.54 mNAP
Leggerdiepte	-1.52 mNAP	Max. diepte inp.	0.82 m tov waterpeil legger
Onderhoudsdiepte	-1.72 mNAP		
Representatieve lengte	94.00 m		

Opm. inpeiling


Opdrachtgever	Gemeente Waadhoeke
Projectcode	TI21109
Projectnaam	Baggerplan gemeente Waadhoeke
Profiel	556
Opname op	12-7-2021
Status	Definitief
Leggerwaarden	TI18297_legger

export vanuit WIT op 29-9-2021

TIJHUIS INGENIEURS

Tijhuis Ingenieurs BV
tel. 0229 - 272 000
e-mail: info@tijhuisingenieurs.nl
www.tijhuisingenieurs.nl

Profiel: 557

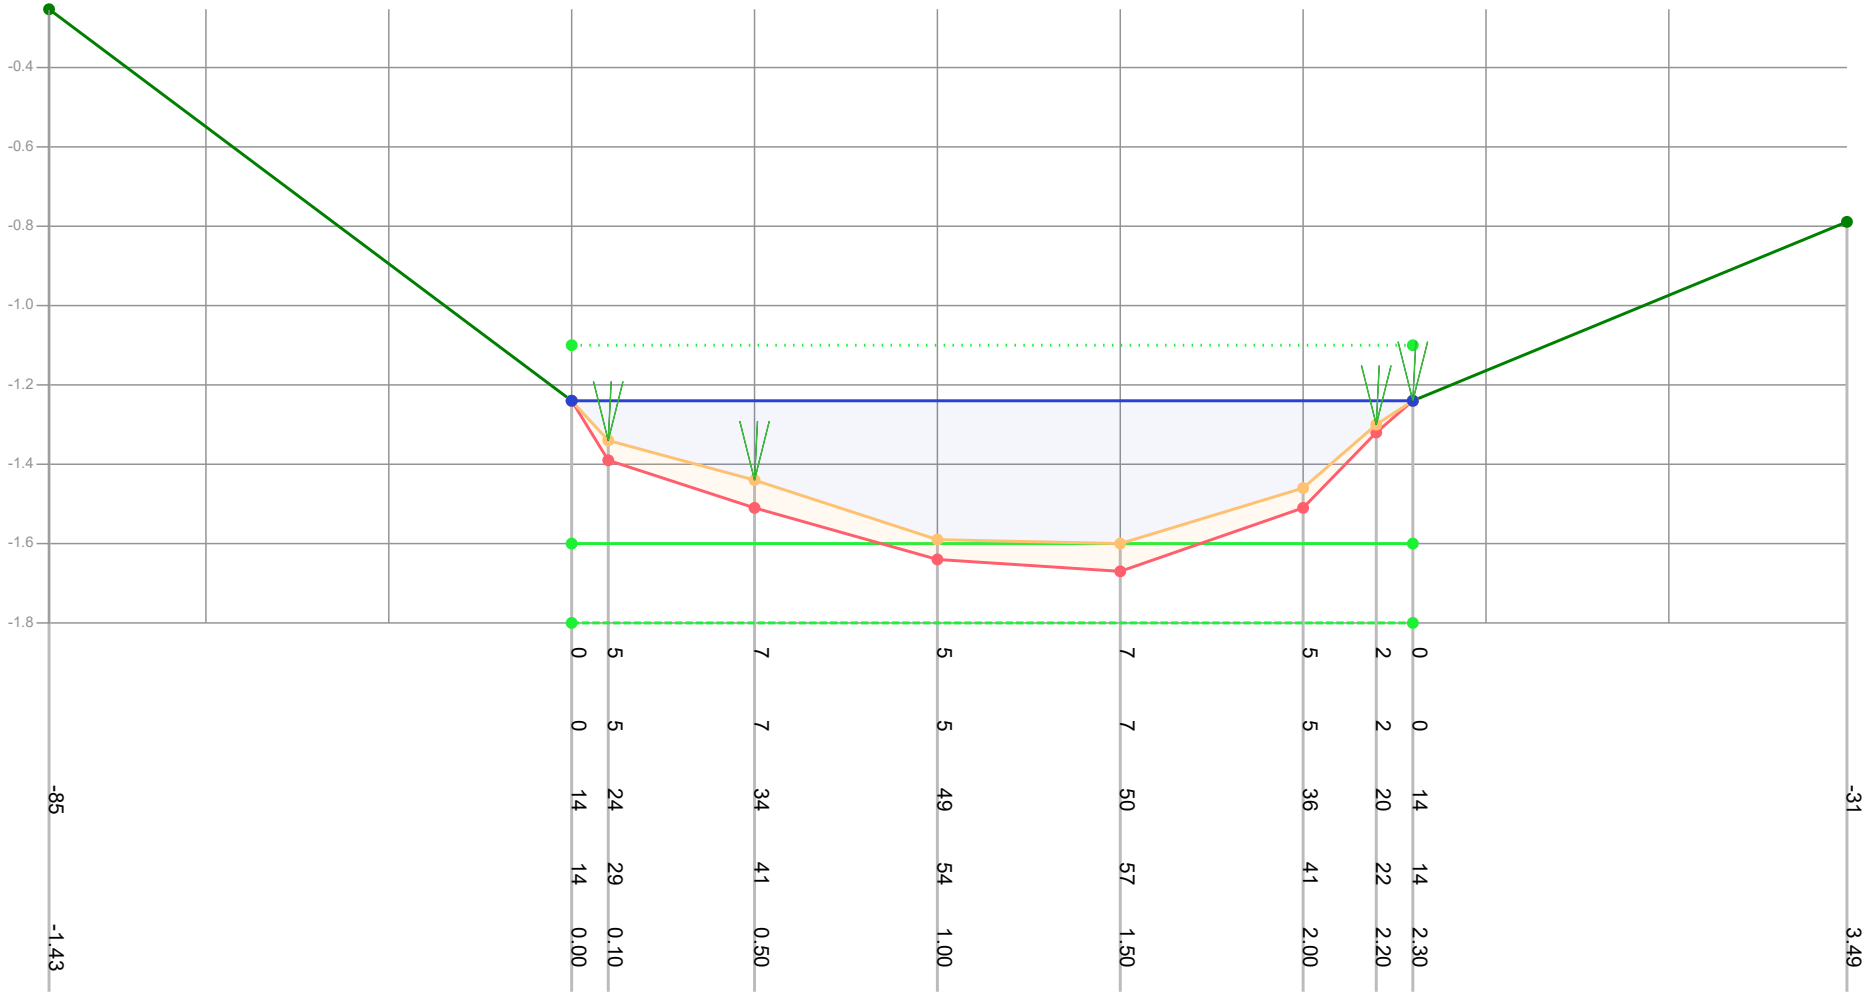

Legenda

- Gemeten waterniveau
- Bovenkant slib
- Vastebodem
- Oever
- TI18297_legger

Patronen:

- Inpeiling
- Uitpeiling
- Waterpeil legger
- Leggerprofiel
- Onderhoudsprofiel

Waterpeil legger / Schouwpeil	-1.10 mNAP	Opnamepeil inpeiling	-1.24 mNAP
Leggerdiepte	-1.60 mNAP	Max. diepte inp.	0.5 m tov waterpeil legger
Onderhoudsdiepte	-1.80 mNAP		
Representatieve lengte	292.00 m		

Opm. inpeiling


Opdrachtgever	Gemeente Waadhoeke
Projectcode	TI21109
Projectnaam	Baggerplan gemeente Waadhoeke
Profiel	557
Opname op	14-7-2021
Status	Definitief
Leggerwaarden	TI18297_legger

export vanuit WIT op 29-9-2021

TIJHUIS INGENIEURS

Tijhuis Ingenieurs BV
tel. 0229 - 272 000
e-mail: info@tijhuisingenieurs.nl
www.tijhuisingenieurs.nl

Profiel: 558

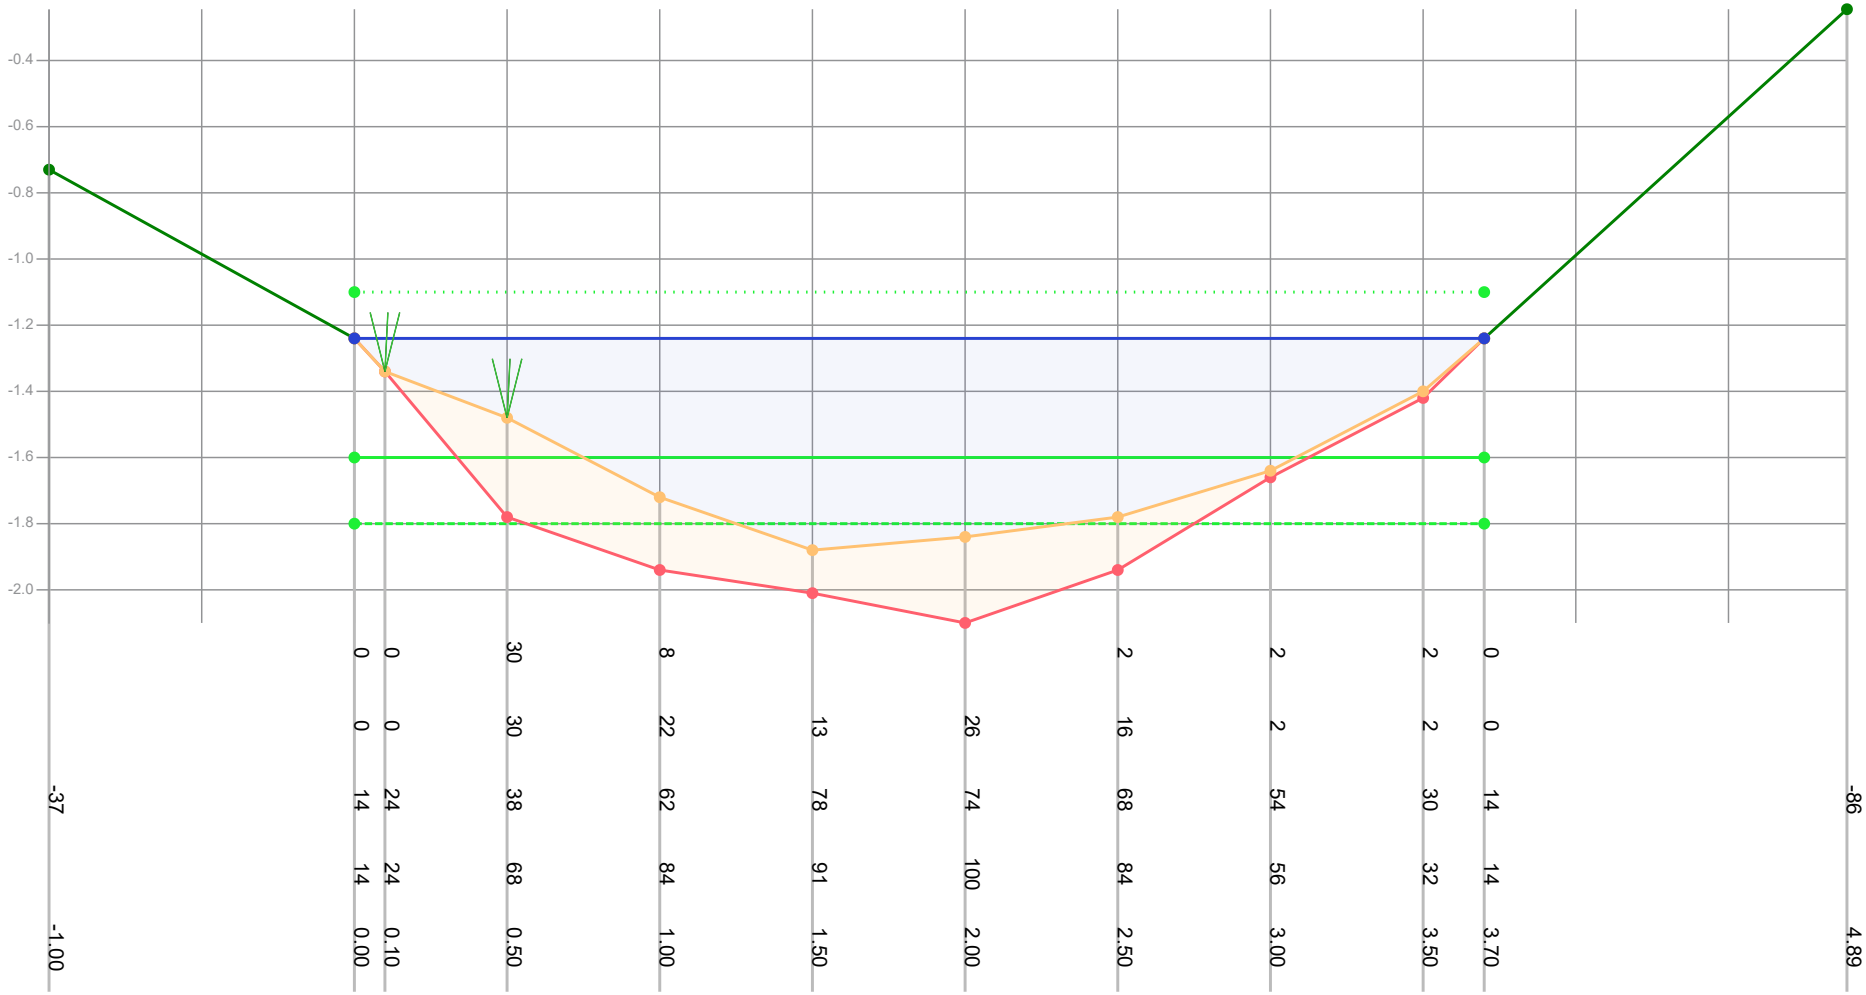

Dikte te verwijderen (cm)			0	0	30	8		2		2	0	
Dikte sliblaag (cm)			0	0	30	22	13	26	16	2	0	
Bovenkant slib (cm)	-37		14	24	38	62	78	74	68	54	30	14	-86
Bestaande hoogte (cm)			14	24	68	84	91	100	84	56	32	14	
Afstand (m tov nulpunt)	-1.00		0.00	0.10	0.50	1.00	1.50	2.00	2.50	3.00	3.50	3.70	4.89

Legenda
- Gemeten waterniveau
- Bovenkant slib
- Vastebodem
- Oever
- TI18297_legger

Patronen:
- Inpeiling
- Uitpeiling
- Waterpeil legger
- Leggerprofiel
- Onderhoudsprofiel

Waterpeil legger / Schouwpeil	-1.10 mNAP	Opnamepeil inpeiling	-1.24 mNAP
Leggerdiepte	-1.60 mNAP	Max. diepte inp.	0.78 m tov waterpeil legger
Onderhoudsdiepte	-1.80 mNAP		
Representatieve lengte	110.00 m		


Opm. inpeiling

Opdrachtgever	Gemeente Waadhoeke
Projectcode	TI21109
Projectnaam	Baggerplan gemeente Waadhoeke
Profiel	558
Opname op	14-7-2021
Status	Definitief
Leggerwaarden	TI18297_legger

export vanuit WIT op 29-9-2021

TIJHUIS INGENIEURS
Tijhuis Ingenieurs BV
tel. 0229 - 272 000
e-mail: info@tijhuisingenieurs.nl
www.tijhuisingenieurs.nl

Profiel: 559

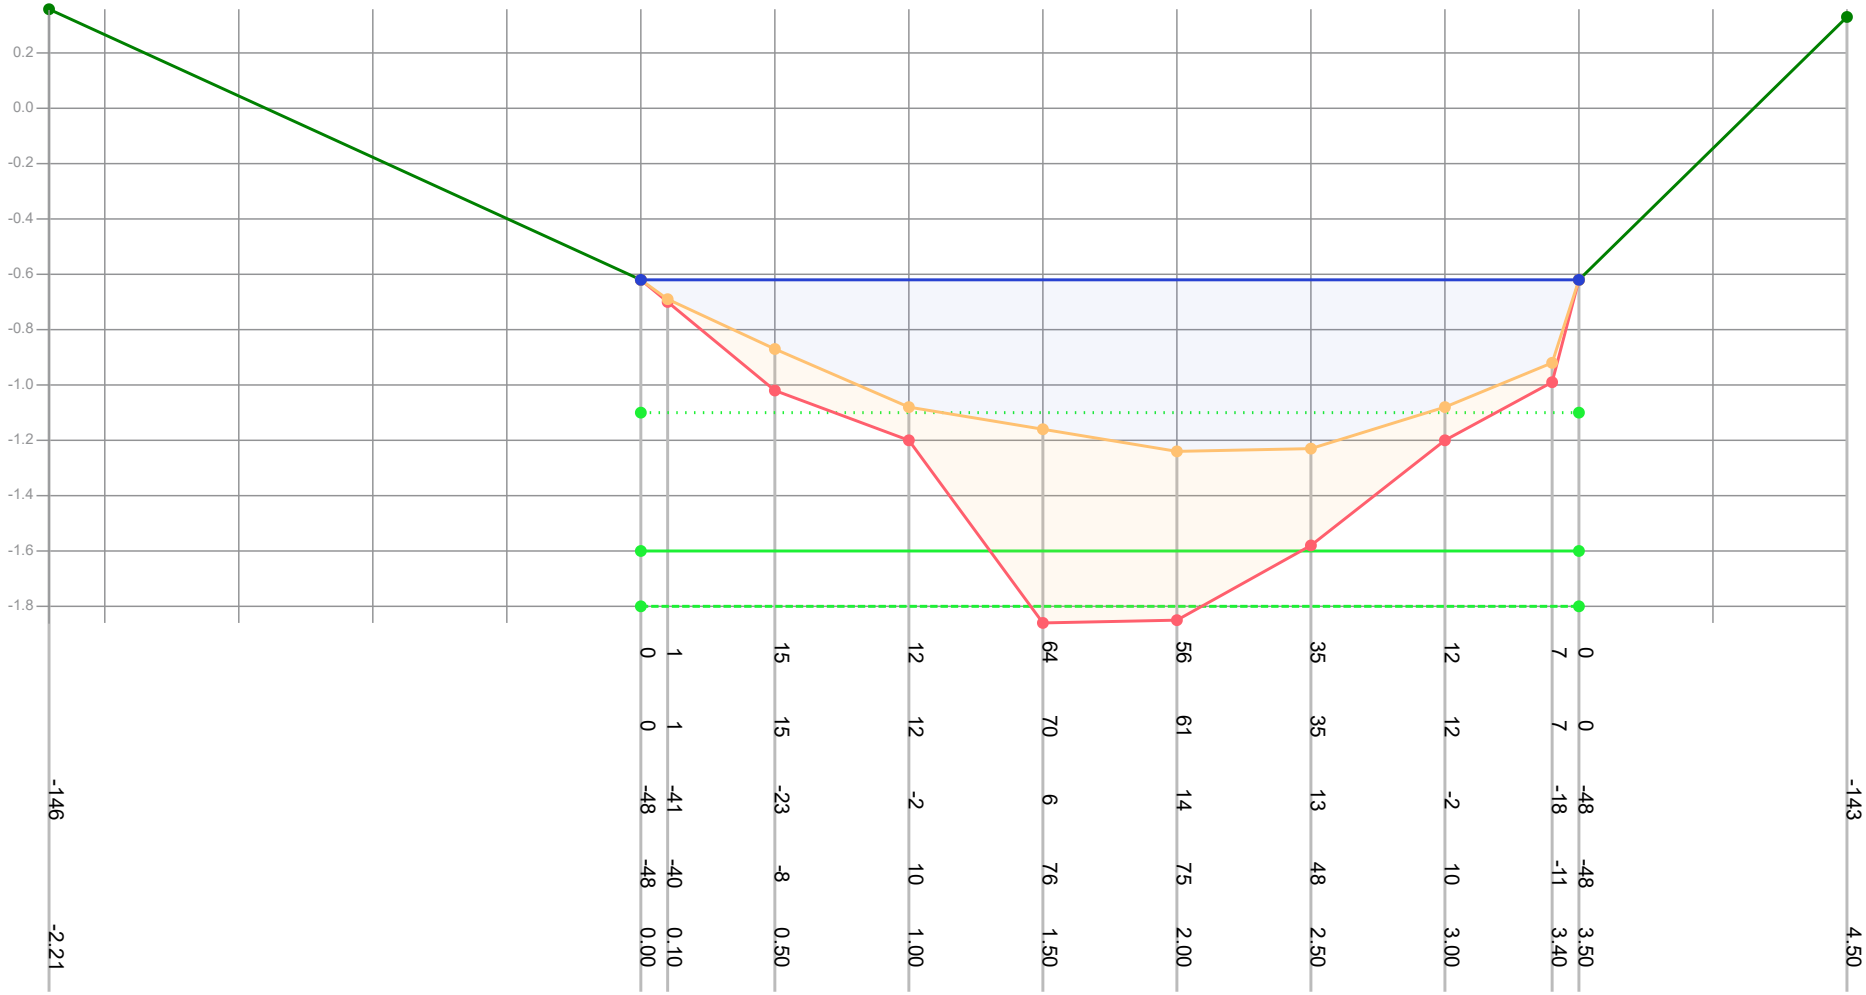

Legenda
- Gemeten waterniveau
- Bovenkant slib
- Vastebodem
- Oever
- TI18297_legger

Patronen:
- Inpeiling
- Uitpeiling
- Waterpeil legger
- Leggerprofiel
- Onderhoudsprofiel

Waterpeil legger / Schouwpeil	-1.10 mNAP	Opnamepeil inpeiling	-0.62 mNAP
Leggerdiepte	-1.60 mNAP	Max. diepte inp.	0.14 m tov waterpeil legger
Onderhoudsdiepte	-1.80 mNAP		
Representatieve lengte	48.00 m		

Opm. inpeiling


Opdrachtgever	Gemeente Waadhoeke
Projectcode	TI21109
Projectnaam	Baggerplan gemeente Waadhoeke
Profiel	559
Opname op	14-7-2021
Status	Definitief
Leggerwaarden	TI18297_legger

export vanuit WIT op 29-9-2021

TIJHUIS INGENIEURS

Tijhuis Ingenieurs BV
tel. 0229 - 272 000
e-mail: info@tijhuisingenieurs.nl
www.tijhuisingenieurs.nl

Profiel: 560

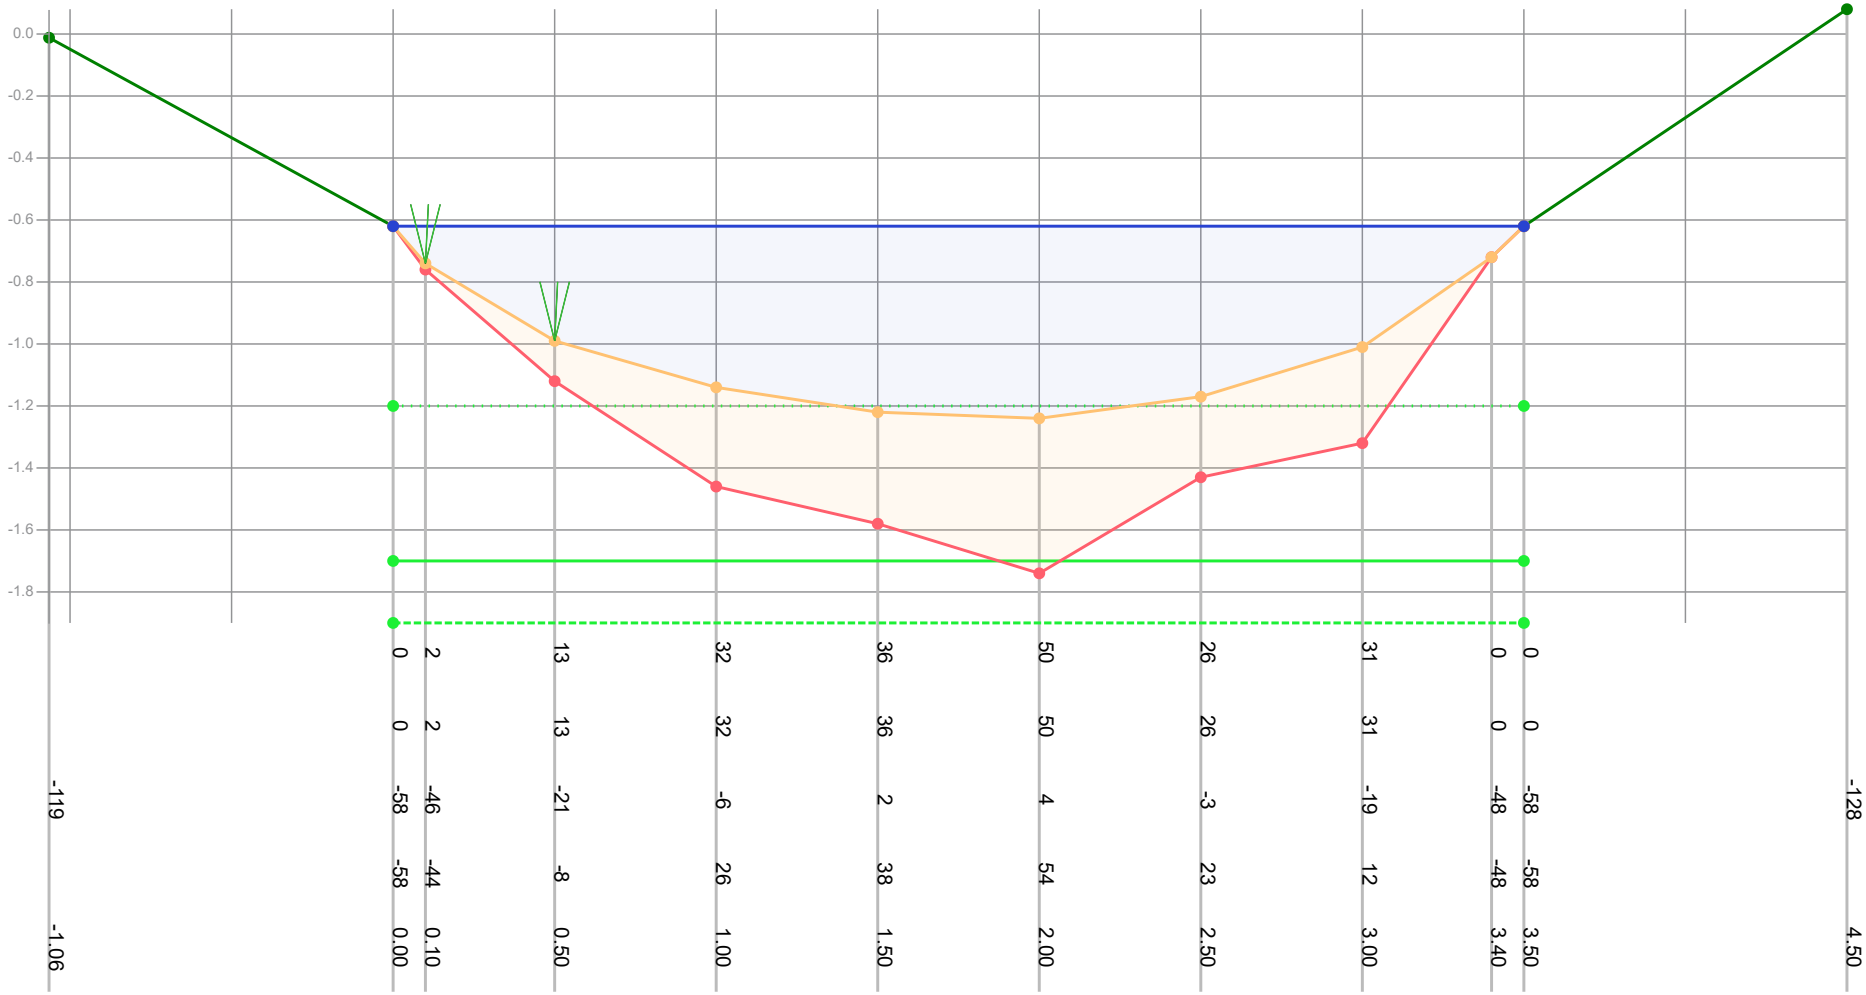

Dikte te verwijderen (cm)		0	2	13	32	36	50	26	31	0	0	
Dikte sliblaag (cm)		0	2	13	32	36	50	26	31	0	0	
Bovenkant slib (cm)	-119	-58	-46	-21	-6	2	4	-3	-19	-48	-58	-128
Bestaande hoogte (cm)		-58	-44	-8	26	38	54	23	12	-48	-58	
Afstand (m tov nulpunt)	-1.06	0.00	0.10	0.50	1.00	1.50	2.00	2.50	3.00	3.40	3.50	4.50

Legenda
- Gemeten waterniveau
- Bovenkant slib
- Vastebodem
- Oever
- TI18297_legger

Patronen:
- Inpeiling
- Uitpeiling
- Waterpeil legger
- Leggerprofiel
- Onderhoudsprofiel

Waterpeil legger / Schouwpeil	-1.20 mNAP	Opnamepeil inpeiling	-0.62 mNAP
Leggerdiepte	-1.70 mNAP	Max. diepte inp.	0.04 m tov waterpeil legger
Onderhoudsdiepte	-1.90 mNAP		
Representatieve lengte	54.00 m		


Opm. inpeiling

Opdrachtgever	Gemeente Waadhoeke
Projectcode	TI21109
Projectnaam	Baggerplan gemeente Waadhoeke
Profiel	560
Opname op	14-7-2021
Status	Definitief
Leggerwaarden	TI18297_legger

export vanuit WIT op 29-9-2021

TIJHUIS INGENIEURS
Tijhuis Ingenieurs BV
tel. 0229 - 272 000
e-mail: info@tijhuisingenieurs.nl
www.tijhuisingenieurs.nl

Profiel: 561

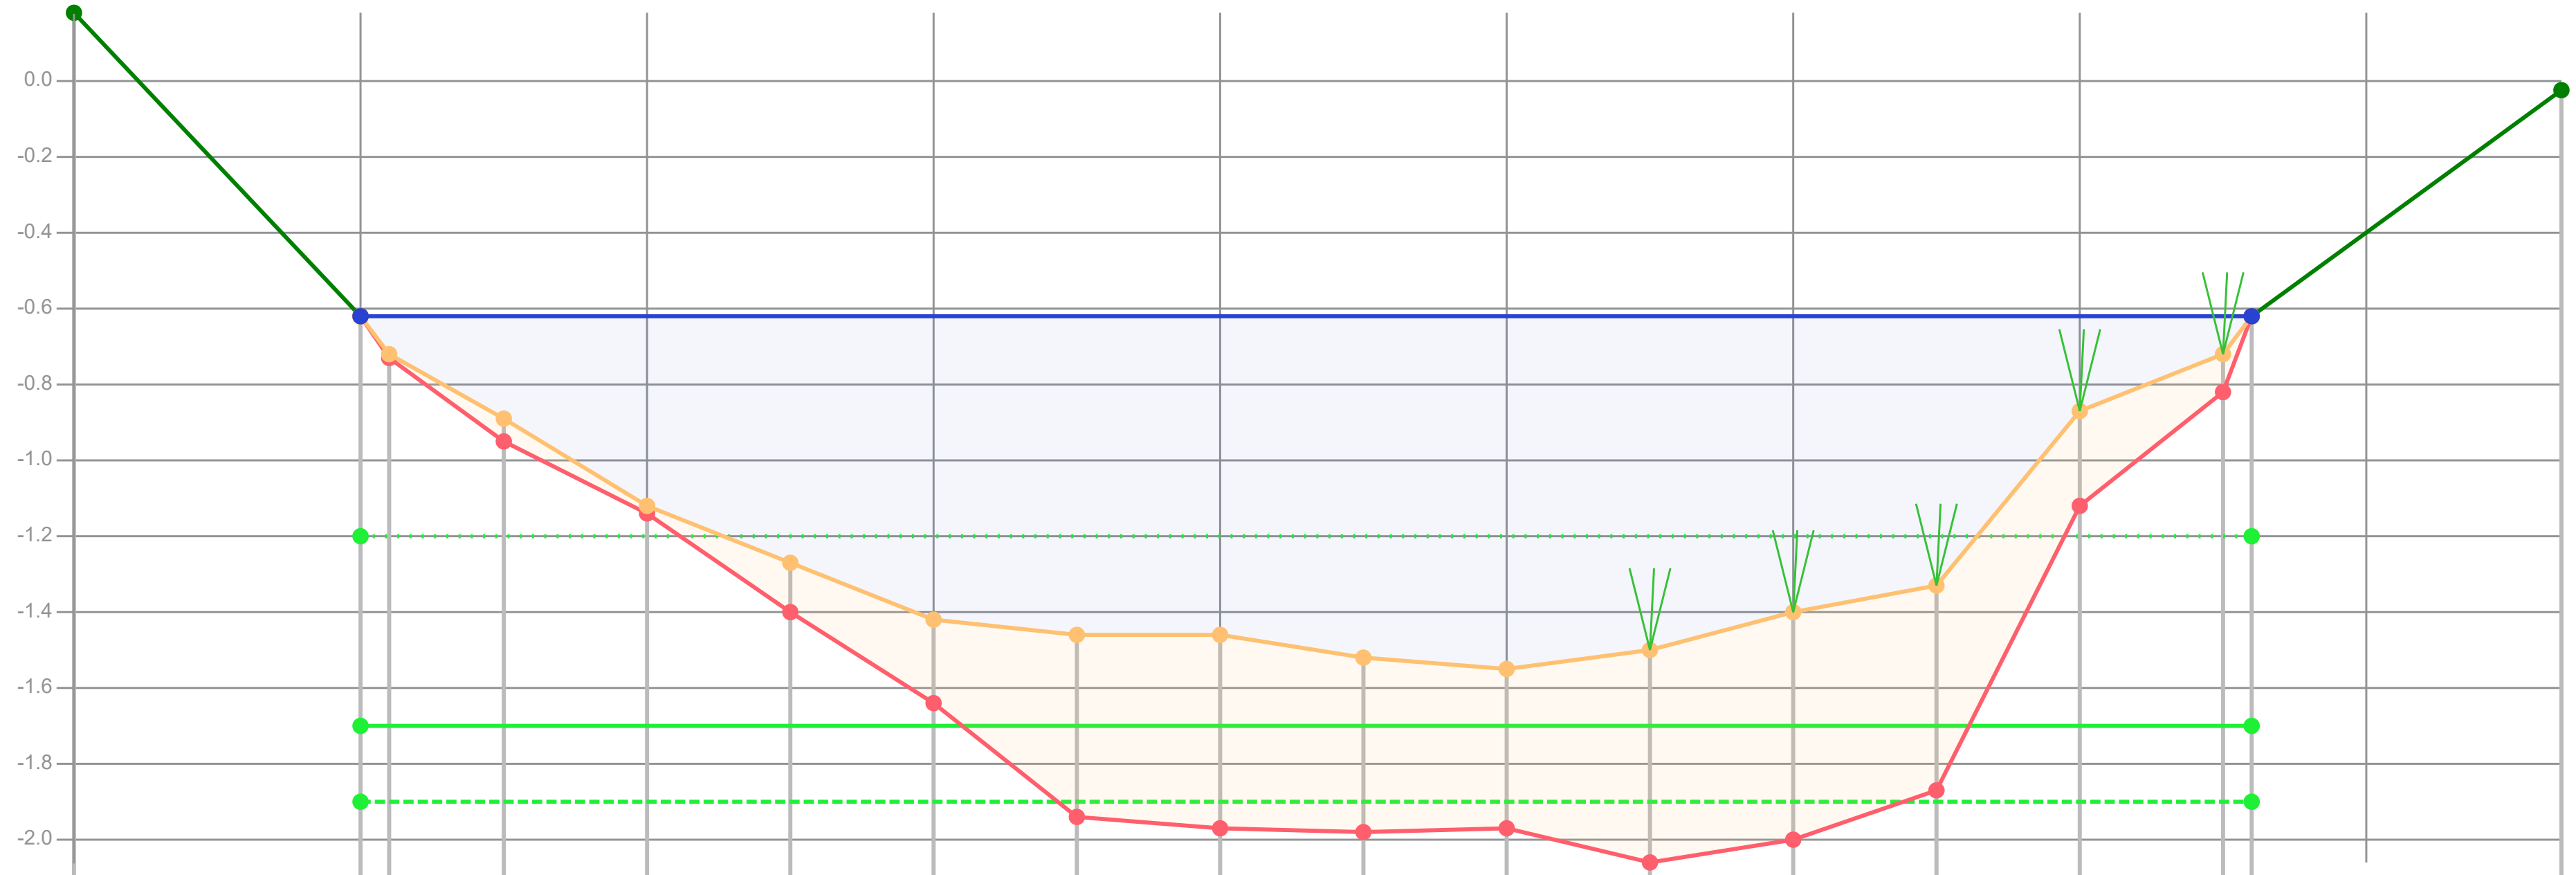

Dikte te verwijderen (cm)		0	1	6	2	13	22	44	44	38	35	40	50	54	25	10	0	
Dikte sliblaag (cm)		0	1	6	2	13	22	48	51	46	42	56	60	54	25	10	0	
Bovenkant slib (cm)	-138	-58	-48	-31	-8	7	22	26	26	32	35	30	20	13	-33	-48	-58	-118
Bestaande hoogte (cm)		-58	-47	-25	-6	20	44	74	77	78	77	86	80	67	-8	-38	-58	
Afstand (m tov nulpunt)	-1.00	0.00	0.10	0.50	1.00	1.50	2.00	2.50	3.00	3.50	4.00	4.50	5.00	5.50	6.00	6.50	6.60	7.68

Legenda
- Gemeten waterniveau
- Bovenkant slib
- Vastebodem
- Oever
- TI18297_legger

Patronen:
- Inpeiling
- Uitpeiling
- Waterpeil legger
- Leggerprofiel
- Onderhoudsprofiel

Waterpeil legger / Schouwpeil	-1.20 mNAP	Opnamepeil inpeiling	-0.62 mNAP
Leggerdiepte	-1.70 mNAP	Max. diepte inp.	0.35 m tov waterpeil legger
Onderhoudsdiepte	-1.90 mNAP		
Representatieve lengte	50.00 m		


Opm. inpeiling

Opdrachtgever	Gemeente Waadhoeke
Projectcode	TI21109
Projectnaam	Baggerplan gemeente Waadhoeke
Profiel	561
Opname op	14-7-2021
Status	Definitief
Leggerwaarden	TI18297_legger

export vanuit WIT op 29-9-2021

Tijhuis Ingenieurs BV
tel. 0229 - 272 000
e-mail: info@tijhuisingenieurs.nl
www.tijhuisingenieurs.nl

Profiel: 562

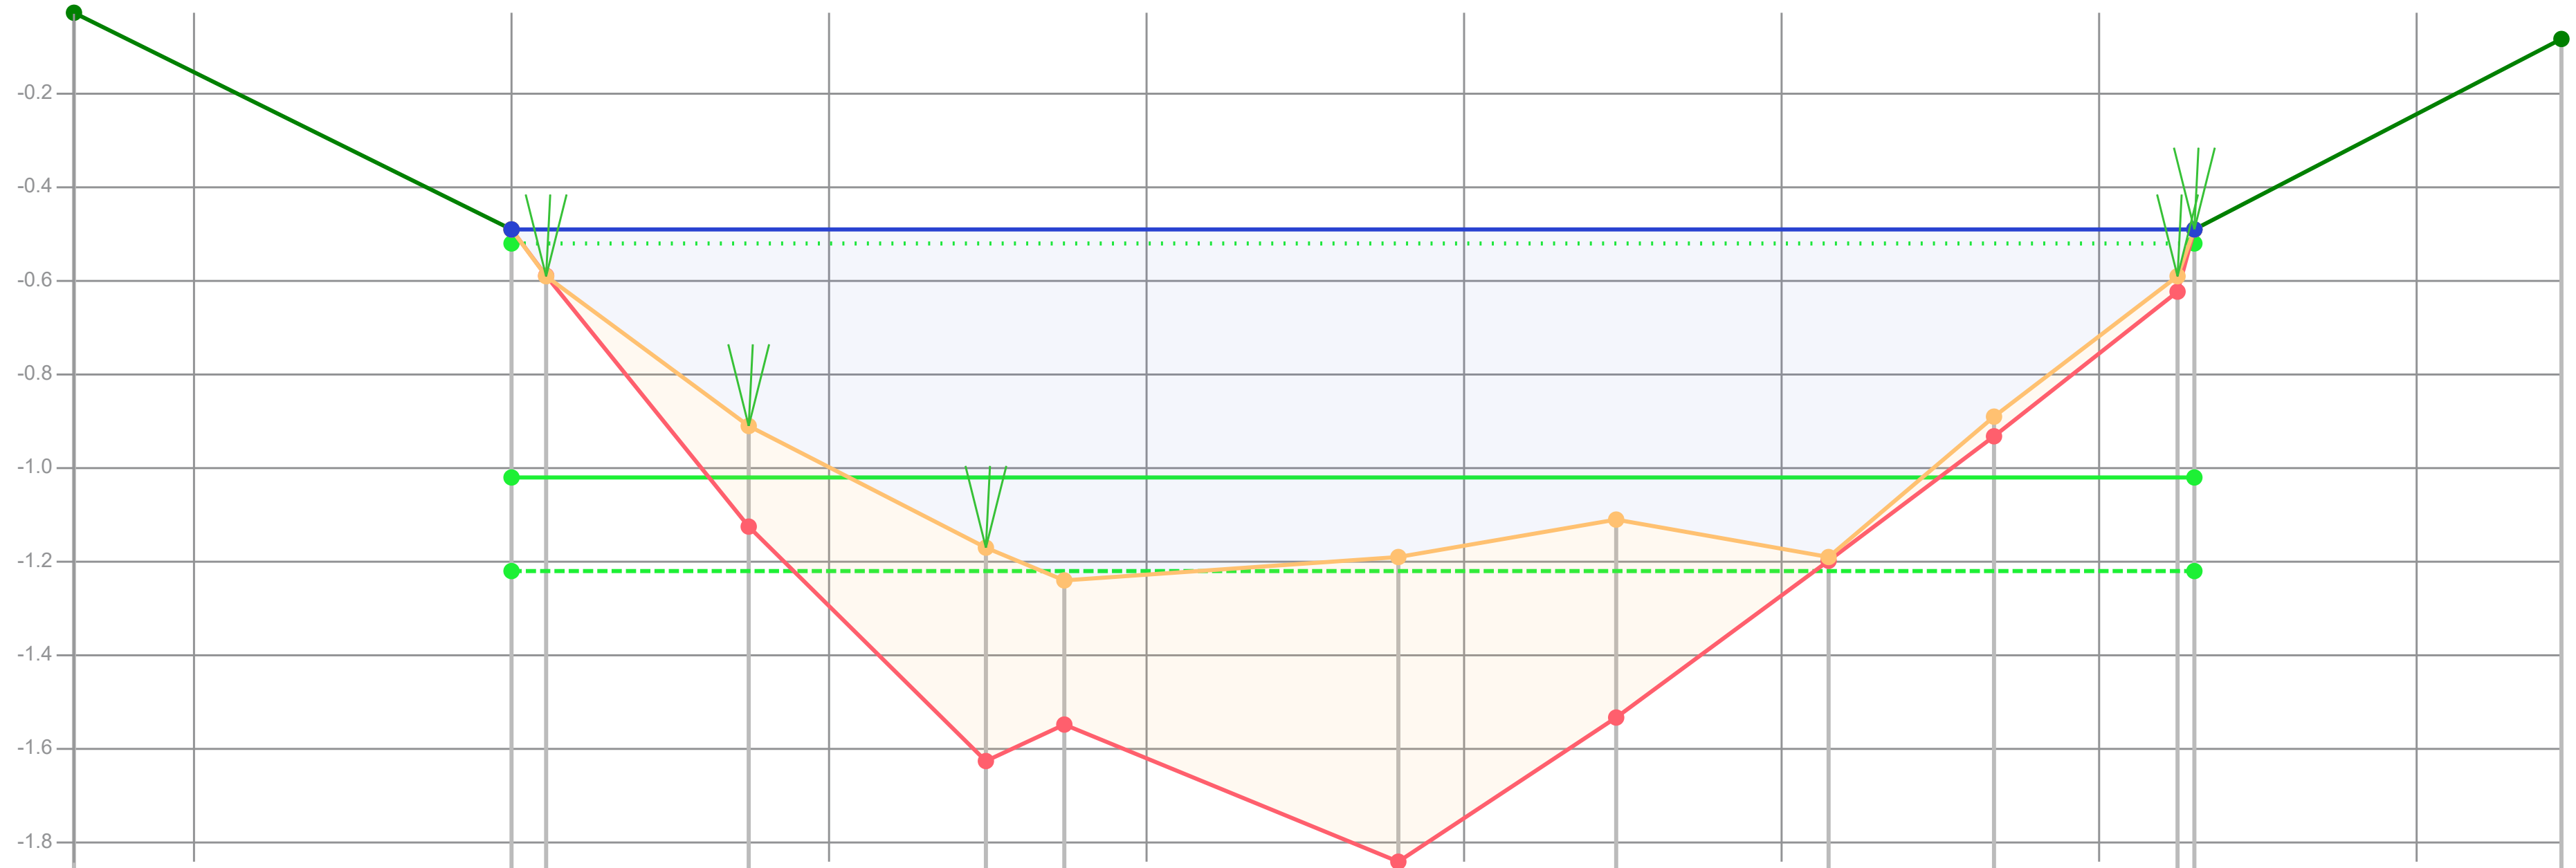

Dikte te verwijderen (cm)		0		22	5		3	11	1	4	3	0	
Dikte sliblaag (cm)		0	0	22	46	31	65	42	1	4	3	0	
Bovenkant slib (cm)	-49	-3	7	39	65	72	67	59	67	37	7	-3	-44
Bestaande hoogte (cm)		-3	7	61	111	103	132	101	68	41	10	-3	
Afstand (m tov nulpunt)	-1.38	0.00	0.11	0.75	1.49	1.74	2.79	3.48	4.15	4.67	5.25	5.30	6.46

Legenda
- Gemeten waterniveau
- Bovenkant slib
- Vastebodem
- Oever
- TI18297_legger

Patronen:
- Inpeiling
- Uitpeiling
- Waterpeil legger
- Leggerprofiel
- Onderhoudsprofiel

Waterpeil legger / Schouwpeil	-0.52 mNAP	Opnamepeil inpeiling	-0.49 mNAP
Leggerdiepte	-1.02 mNAP	Max. diepte inp.	0.72 m tov waterpeil legger
Onderhoudsdiepte	-1.22 mNAP		
Representatieve lengte	376.00 m		


Opm. inpeiling

Opdrachtgever	Gemeente Waadhoeke
Projectcode	TI21109
Projectnaam	Baggerplan gemeente Waadhoeke
Profiel	562
Opname op	12-7-2021
Status	Definitief
Leggerwaarden	TI18297_legger

export vanuit WIT op 29-9-2021

Tijhuis Ingenieurs BV
tel. 0229 - 272 000
e-mail: info@tijhuisingenieurs.nl
www.tijhuisingenieurs.nl

Profiel: 563

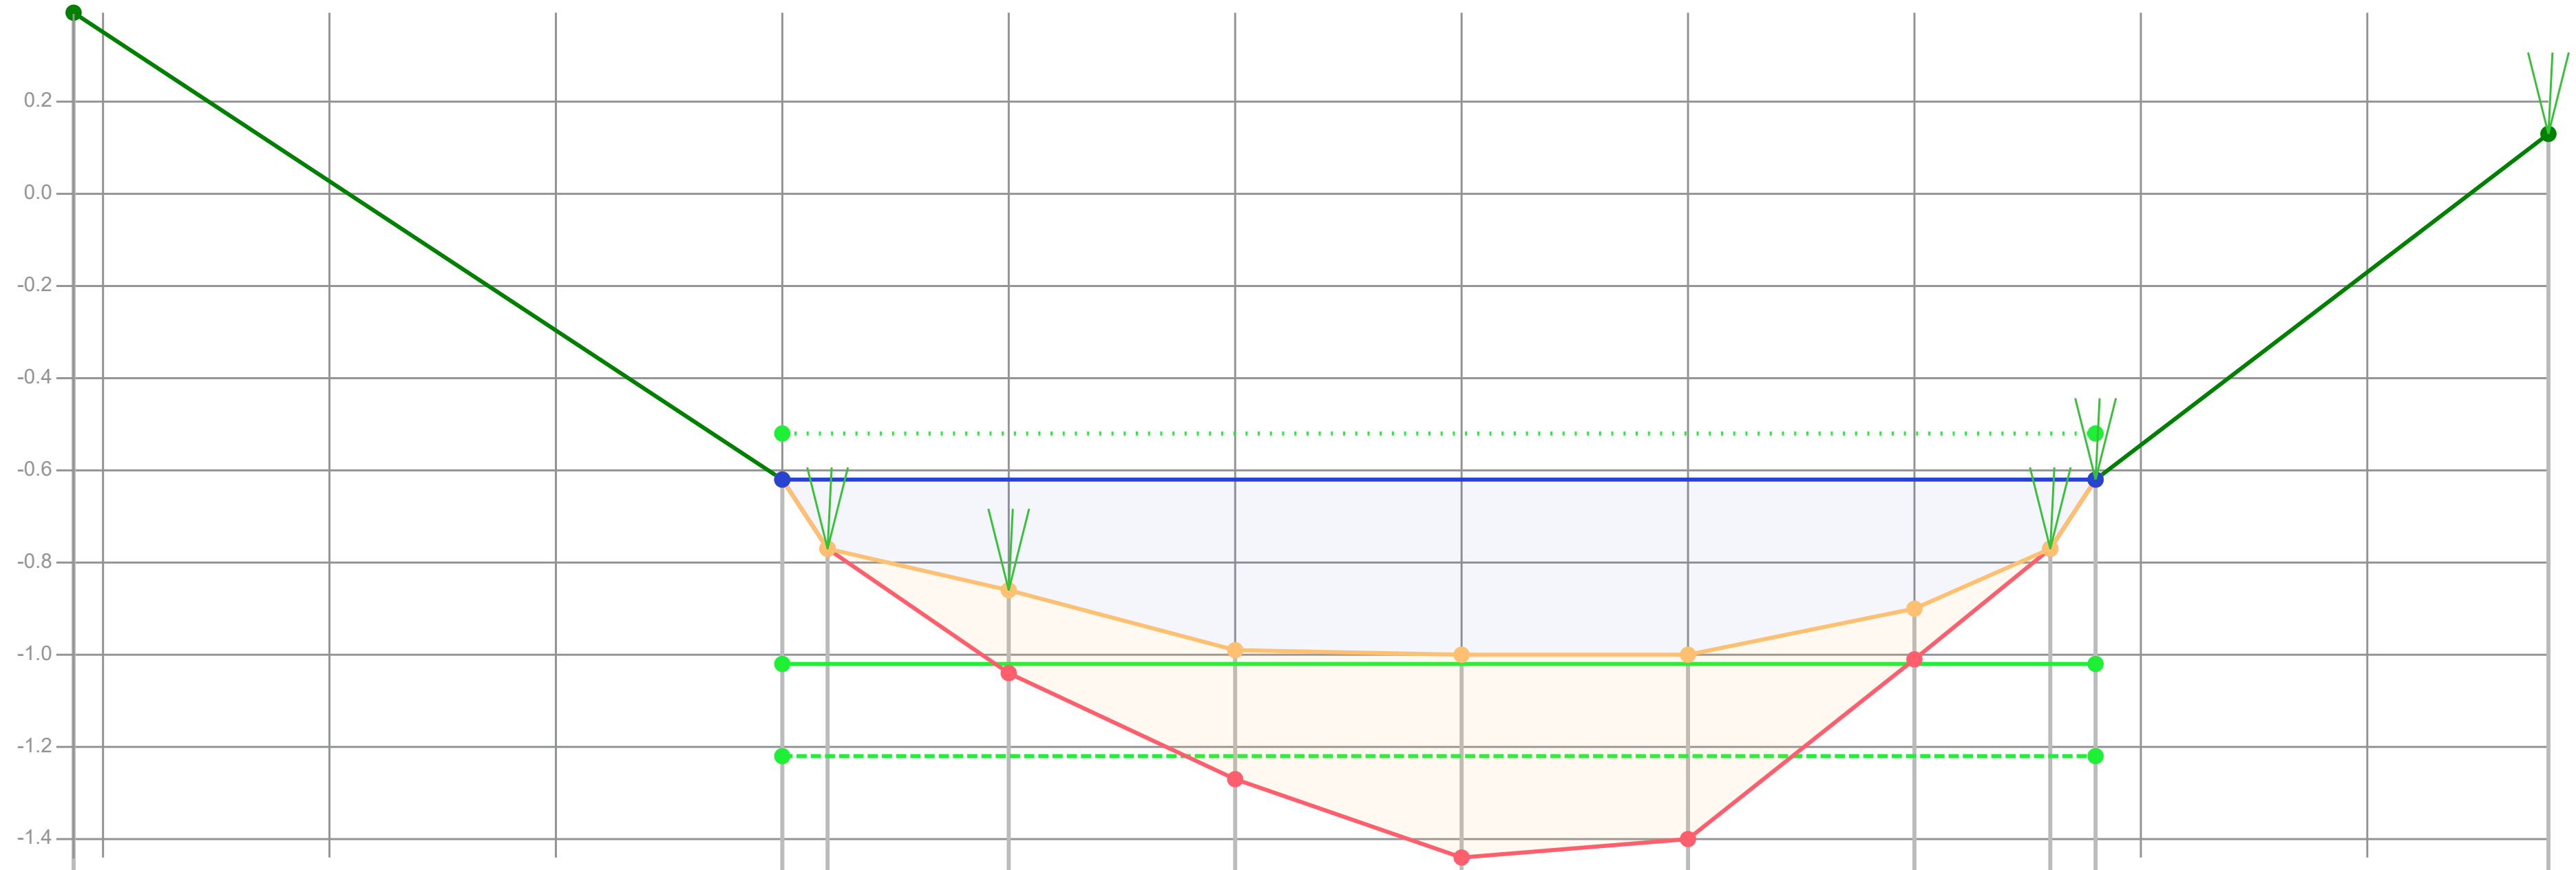

Dikte te verwijderen (cm)		0	0	18	23	22	22	11	0	0	
Dikte sliblaag (cm)		0	0	18	28	44	40	11	0	0	
Bovenkant slib (cm)	-91	10	25	34	47	48	48	38	25	10	-65
Bestaande hoogte (cm)		10	25	52	75	92	88	49	25	10	
Afstand (m tov nulpunt)	-1.56	0.00	0.10	0.50	1.00	1.50	2.00	2.50	2.80	2.90	3.90

Legenda
- Gemeten waterniveau
- Bovenkant slib
- Vastebodem
- Oever
- TI18297_legger

Patronen:
- Inpeiling
- Uitpeiling
- Waterpeil legger
- Leggerprofiel
- Onderhoudsprofiel

Waterpeil legger / Schouwpeil	-0.52 mNAP	Opnamepeil inpeiling	-0.62 mNAP
Leggerdiepte	-1.02 mNAP	Max. diepte inp.	0.48 m tov waterpeil legger
Onderhoudsdiepte	-1.22 mNAP		
Representatieve lengte	217.00 m		


Opm. inpeiling

Opdrachtgever	Gemeente Waadhoeke
Projectcode	TI21109
Projectnaam	Baggerplan gemeente Waadhoeke
Profiel	563
Opname op	14-7-2021
Status	Definitief
Leggerwaarden	TI18297_legger

export vanuit WIT op 29-9-2021

Tijhuis Ingenieurs BV
tel. 0229 - 272 000
e-mail: info@tijhuisingenieurs.nl
www.tijhuisingenieurs.nl

Profiel: 564

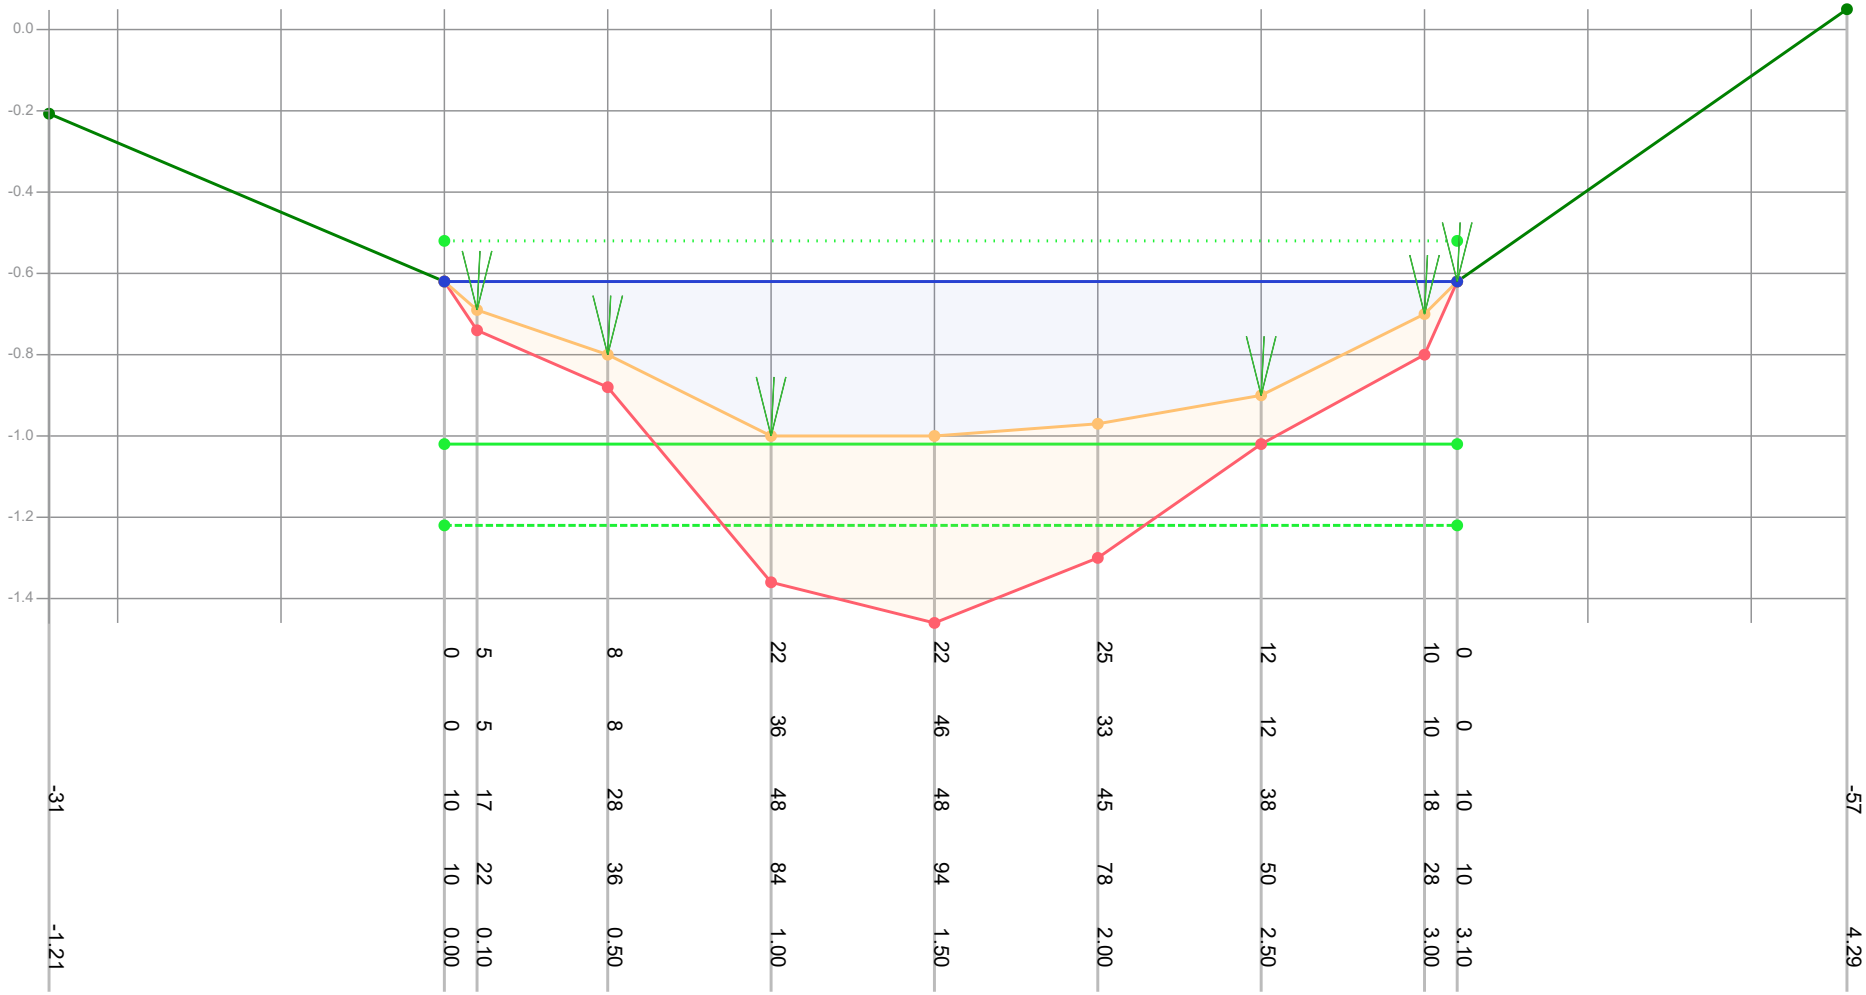

Dikte te verwijderen (cm)			0	5	8	22	22	25	12	10	0	
Dikte sliblaag (cm)			0	5	8	36	46	33	12	10	0	
Bovenkant slib (cm)	-31		10	17	28	48	48	45	38	18	10	-57
Bestaande hoogte (cm)			10	22	36	84	94	78	50	28	10	
Afstand (m tov nulpunt)	-1.21		0.00	0.10	0.50	1.00	1.50	2.00	2.50	3.00	3.10	4.29

Legenda
- Gemeten waterniveau
- Bovenkant slib
- Vastebodem
- Oever
- TI18297_legger

Patronen:
- Inpeiling
- Uitpeiling
- Waterpeil legger
- Leggerprofiel
- Onderhoudsprofiel

Waterpeil legger / Schouwpeil	-0.52 mNAP	Opnamepeil inpeiling	-0.62 mNAP
Leggerdiepte	-1.02 mNAP	Max. diepte inp.	0.48 m tov waterpeil legger
Onderhoudsdiepte	-1.22 mNAP		
Representatieve lengte	188.00 m		

Opm. inpeiling


Opdrachtgever	Gemeente Waadhoeke
Projectcode	TI21109
Projectnaam	Baggerplan gemeente Waadhoeke
Profiel	564
Opname op	14-7-2021
Status	Definitief
Leggerwaarden	TI18297_legger

export vanuit WIT op 29-9-2021

TIJHUIS INGENIEURS

Tijhuis Ingenieurs BV
tel. 0229 - 272 000
e-mail: info@tijhuisingenieurs.nl
www.tijhuisingenieurs.nl

Profiel: 565

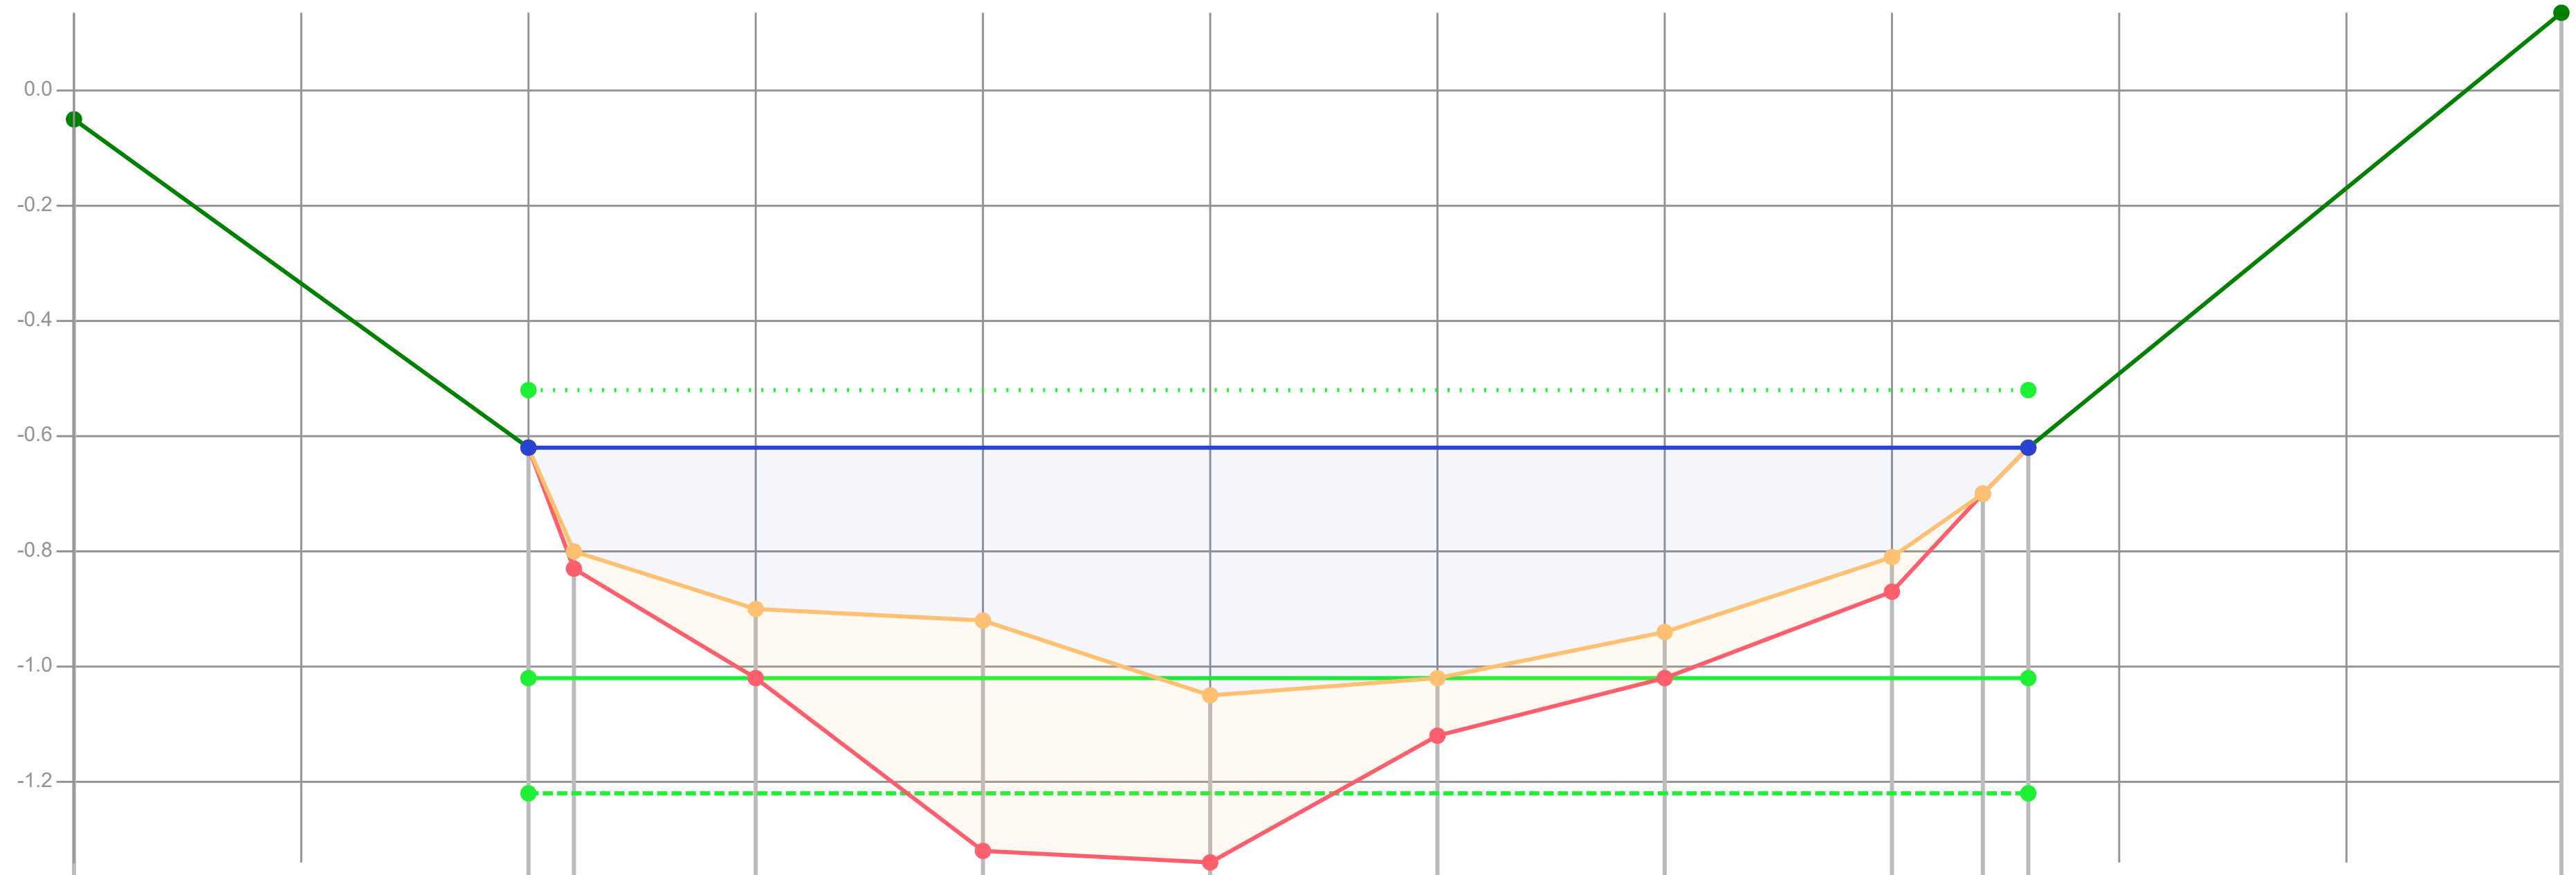

Dikte te verwijderen (cm)		0	3	12	30	17	10	8	6	0	0	
Dikte sliblaag (cm)		0	3	12	40	29	10	8	6	0	0	
Bovenkant slib (cm)	-47	10	28	38	40	53	50	42	29	18	10	-66
Bestaande hoogte (cm)		10	31	50	80	82	60	50	35	18	10	
Afstand (m tov nulpunt)	-1.00	0.00	0.10	0.50	1.00	1.50	2.00	2.50	3.00	3.20	3.30	4.47

Legenda

- Gemeten waterniveau
- Bovenkant slib
- Vastebodem
- Oever
- TI18297_legger

Patronen:

- Inpeiling
- Uitpeiling
- Waterpeil legger
- Leggerprofiel
- Onderhoudsprofiel

Waterpeil legger / Schouwpeil	-0.52 mNAP	Opnamepeil inpeiling	-0.62 mNAP
Leggerdiepte	-1.02 mNAP	Max. diepte inp.	0.53 m tov waterpeil legger
Onderhoudsdiepte	-1.22 mNAP		
Representatieve lengte	226.00 m		

Opm. inpeiling


Opdrachtgever	Gemeente Waadhoeke
Projectcode	TI21109
Projectnaam	Baggerplan gemeente Waadhoeke
Profiel	565
Opname op	14-7-2021
Status	Definitief
Leggerwaarden	TI18297_legger

export vanuit WIT op 29-9-2021

TIJHUIS INGENIEURS

Tijhuis Ingenieurs BV
tel. 0229 - 272 000
e-mail: info@tijhuisingenieurs.nl
www.tijhuisingenieurs.nl

Profiel: 566

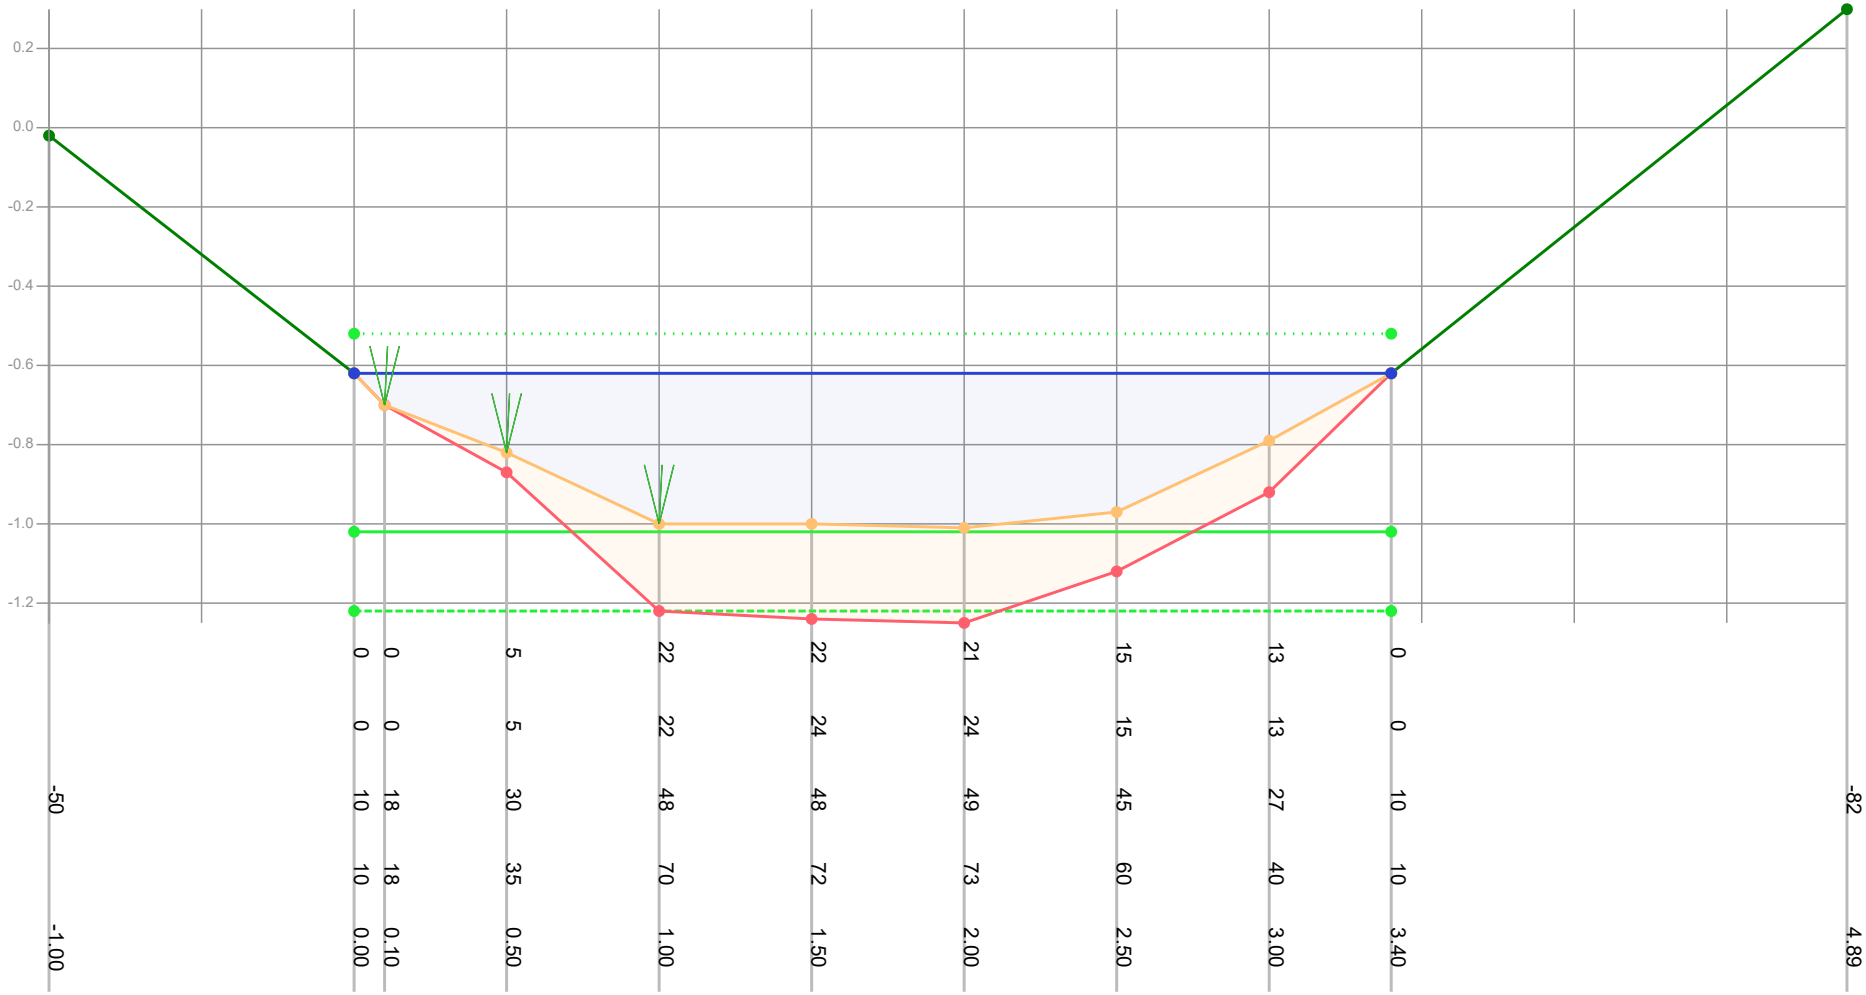

Dikte te verwijderen (cm)		0	0	5	22	22	21	15	13	0	
Dikte sliblaag (cm)		0	0	5	22	24	24	15	13	0	
Bovenkant slib (cm)	-50	10	18	30	48	48	49	45	27	10	-82
Bestaande hoogte (cm)		10	18	35	70	72	73	60	40	10	
Afstand (m tov nulpunt)	-1.00	0.00	0.10	0.50	1.00	1.50	2.00	2.50	3.00	3.40	4.89

Legenda
- Gemeten waterniveau
- Bovenkant slib
- Vastebodem
- Oever
- TI18297_legger

Patronen:
- Inpeiling
- Uitpeiling
- Waterpeil legger
- Leggerprofiel
- Onderhoudsprofiel

Waterpeil legger / Schouwpeil	-0.52 mNAP	Opnamepeil inpeiling	-0.62 mNAP
Leggerdiepte	-1.02 mNAP	Max. diepte inp.	0.49 m tov waterpeil legger
Onderhoudsdiepte	-1.22 mNAP		
Representatieve lengte	114.00 m		


Opm. inpeiling

Opdrachtgever	Gemeente Waadhoeke
Projectcode	TI21109
Projectnaam	Baggerplan gemeente Waadhoeke
Profiel	566
Opname op	14-7-2021
Status	Definitief
Leggerwaarden	TI18297_legger

export vanuit WIT op 29-9-2021

TIJHUIS INGENIEURS
Tijhuis Ingenieurs BV
tel. 0229 - 272 000
e-mail: info@tijhuisingenieurs.nl
www.tijhuisingenieurs.nl

Profiel: 567

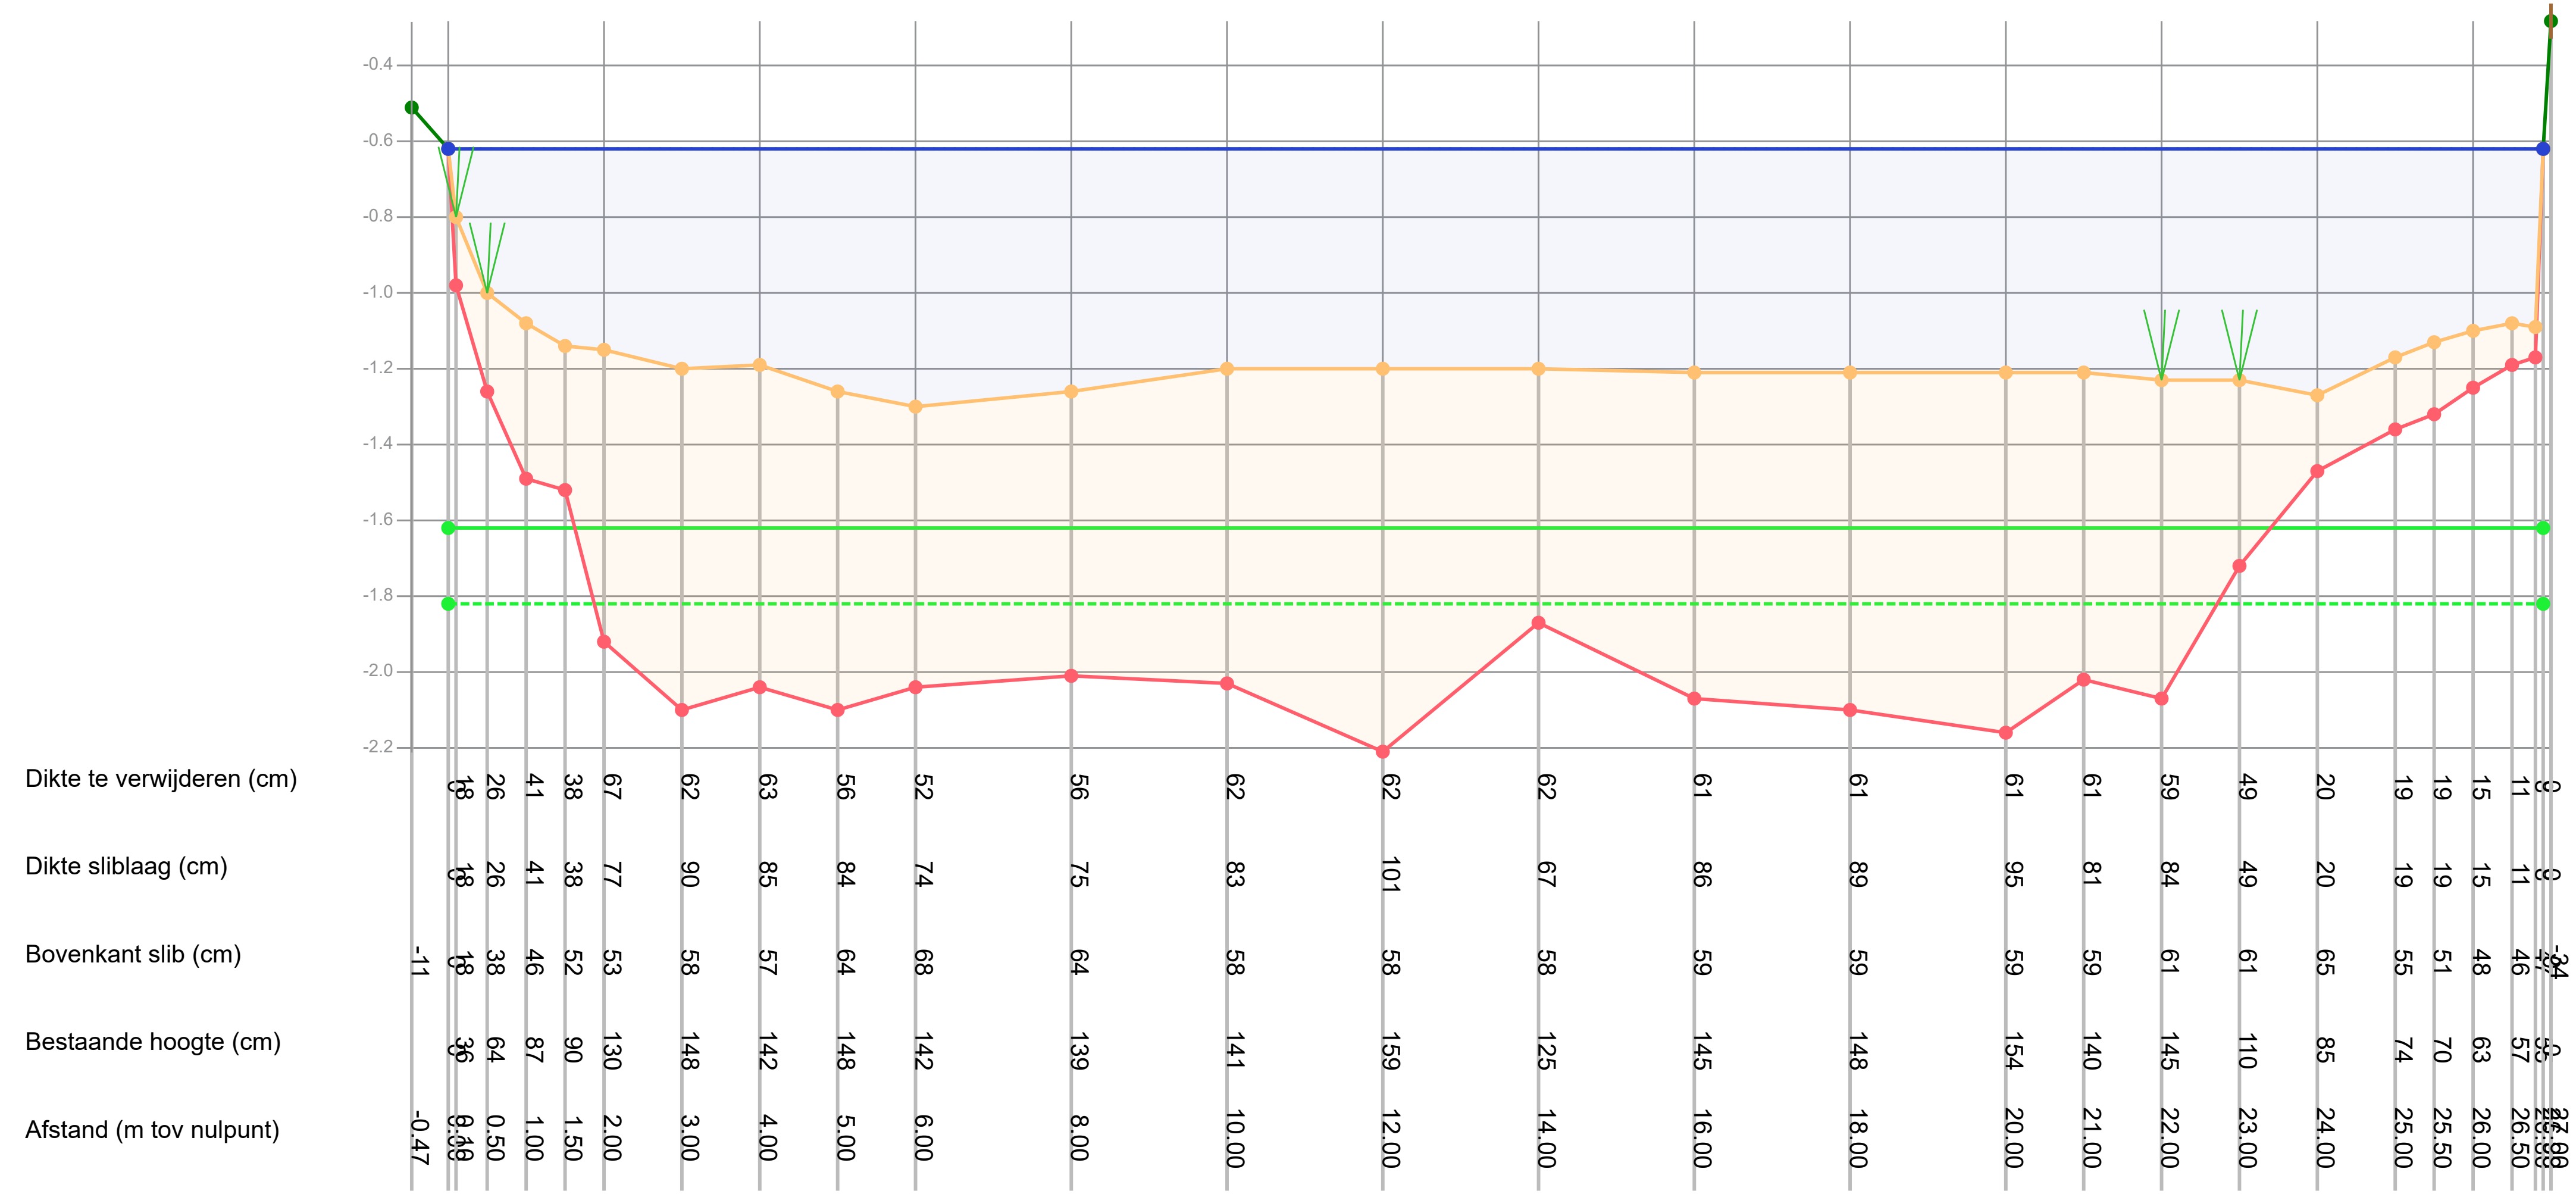

Legenda

- Gemeten waterniveau
- Bovenkant slib
- Vastebodem
- Oever
- TI18297_legger

Patronen:

- Inpeiling
- Uitpeiling
- Waterpeil legger
- Leggerprofiel
- Onderhoudsprofiel

Waterpeil legger / Schouwpeil	-0.62 mNAP	Opnamepeil inpeiling	-0.62 mNAP
Leggerdiepte	-1.62 mNAP	Max. diepte inp.	0.68 m tov waterpeil legger
Onderhoudsdiepte	-1.82 mNAP		
Representatieve lengte	78.00 m		

Opm. inpeiling Walbeschoeiing L zijde verzakt tot beneden waterpijl


Opdrachtgever	Gemeente Waadhoeke
Projectcode	TI21109
Projectnaam	Baggerplan gemeente Waadhoeke
Profiel	567
Opname op	14-7-2021
Status	Definitief
Leggerwaarden	TI18297_legger

export vanuit WIT op 29-9-2021

TIJHUIS INGENIEURS

Tijhuis Ingenieurs BV
tel. 0229 - 272 000
e-mail: info@tijhuisingenieurs.nl
www.tijhuisingenieurs.nl

Profiel: 568

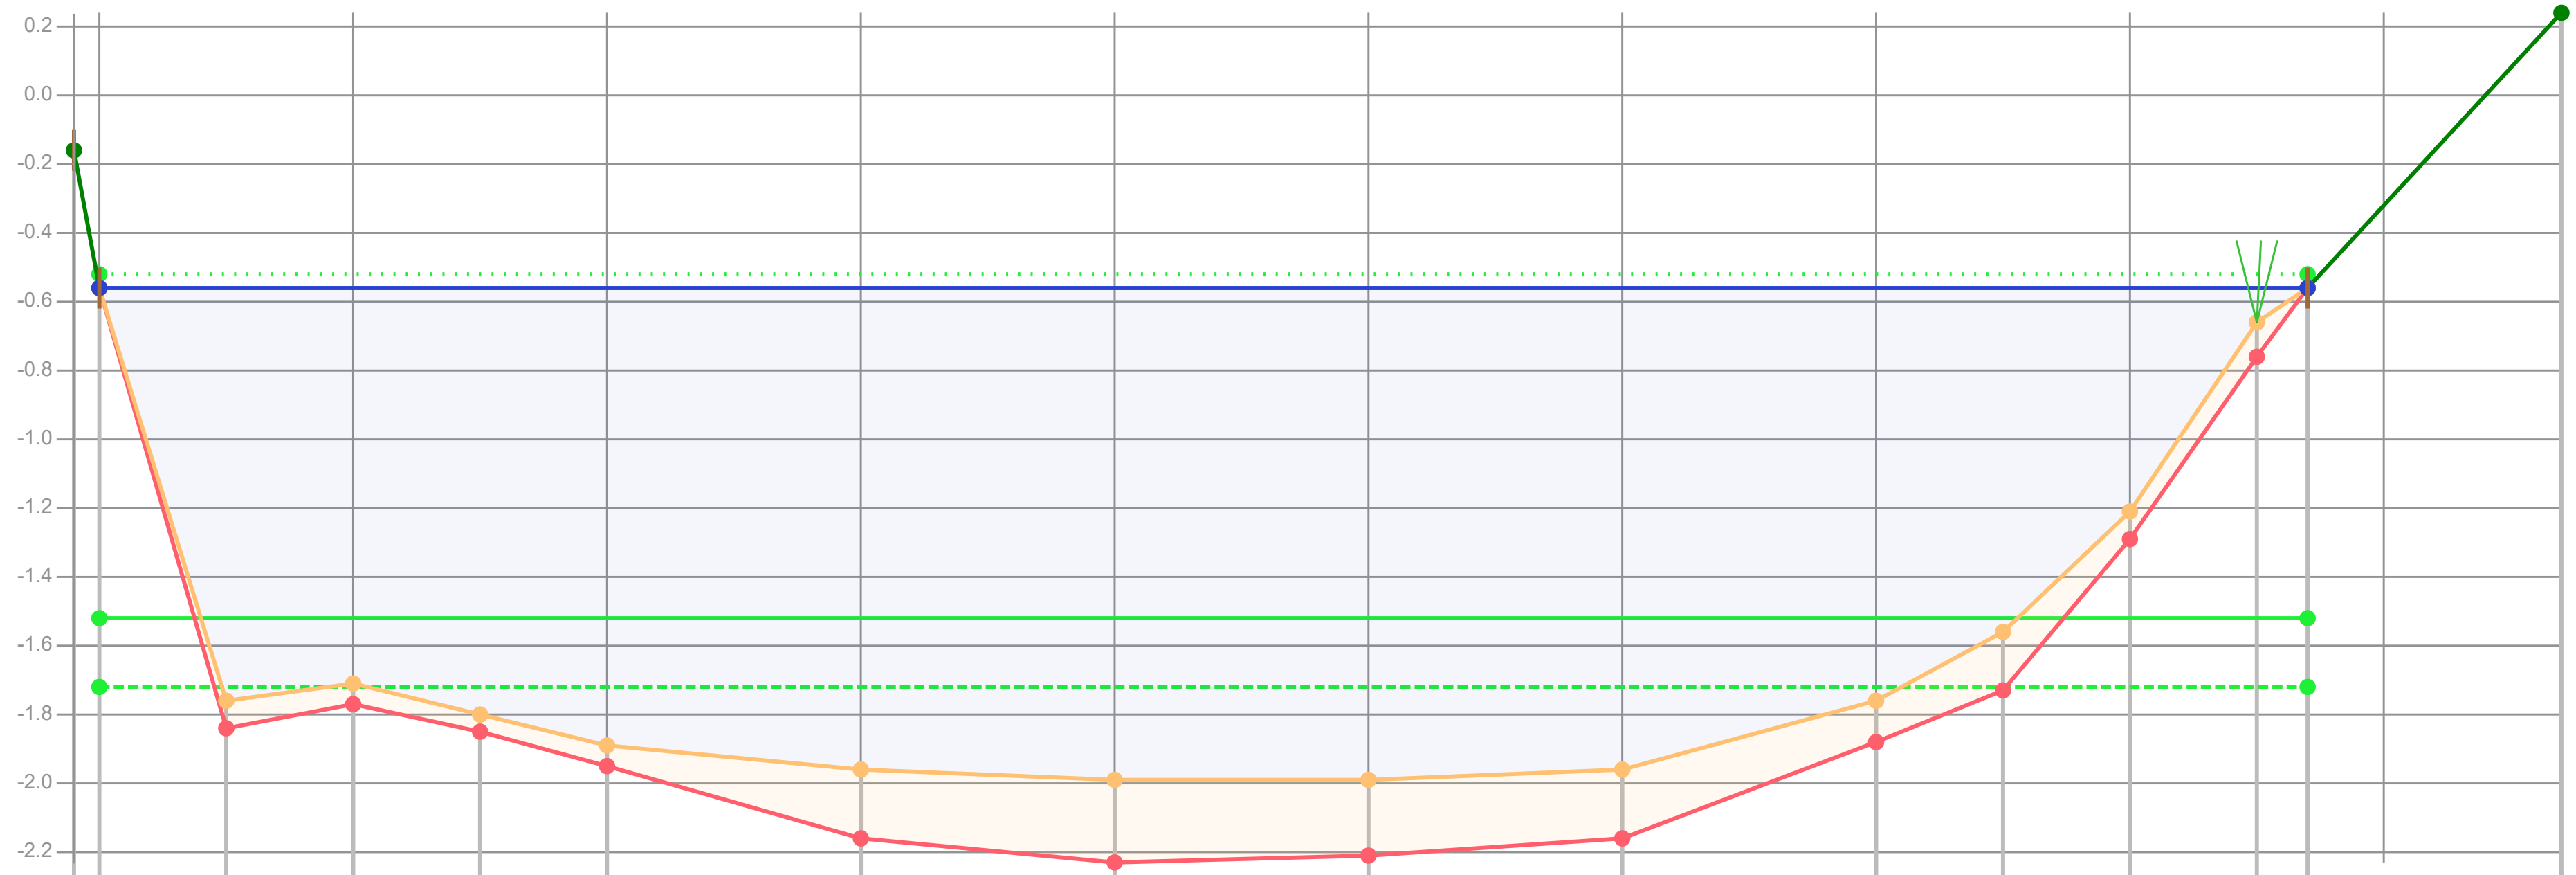

Afstand (m tov nulpunt)	-0.10	0.00	0.50	1.00	1.50	2.00	3.00	4.00	5.00	6.00	7.00	7.50	8.00	8.50	8.70	9.70
Dikte te verwijderen (cm)		0		1								16	8	10	0	
Dikte sliblaag (cm)		0	8	6	5	6	20	24	22	20	12	17	8	10	0	
Bovenkant slib (cm)	-36	4	124	119	128	137	144	147	147	144	124	104	69	14	4	-76
Bestaande hoogte (cm)		4	132	125	133	143	164	171	169	164	136	121	77	24	4	

Legenda
- Gemeten waterniveau
- Bovenkant slib
- Vastebodem
- Oever
- TI18297_legger

Patronen:
- Inpeiling
- Uitpeiling
- Waterpeil legger
- Leggerprofiel
- Onderhoudsprofiel

Waterpeil legger / Schouwpeil	-0.52 mNAP	Opnamepeil inpeiling	-0.56 mNAP
Leggerdiepte	-1.52 mNAP	Max. diepte inp.	1.47 m tov waterpeil legger
Onderhoudsdiepte	-1.72 mNAP		
Representatieve lengte	70.00 m		

Opm. inpeiling Oever r 80 cm.


Opdrachtgever	Gemeente Waadhoeke
Projectcode	TI21109
Projectnaam	Baggerplan gemeente Waadhoeke
Profiel	568
Opname op	12-7-2021
Status	Definitief
Leggerwaarden	TI18297_legger

export vanuit WIT op 29-9-2021

TIJHUIS INGENIEURS

Tijhuis Ingenieurs BV
tel. 0229 - 272 000
e-mail: info@tijhuisingenieurs.nl
www.tijhuisingenieurs.nl

Profiel: 569

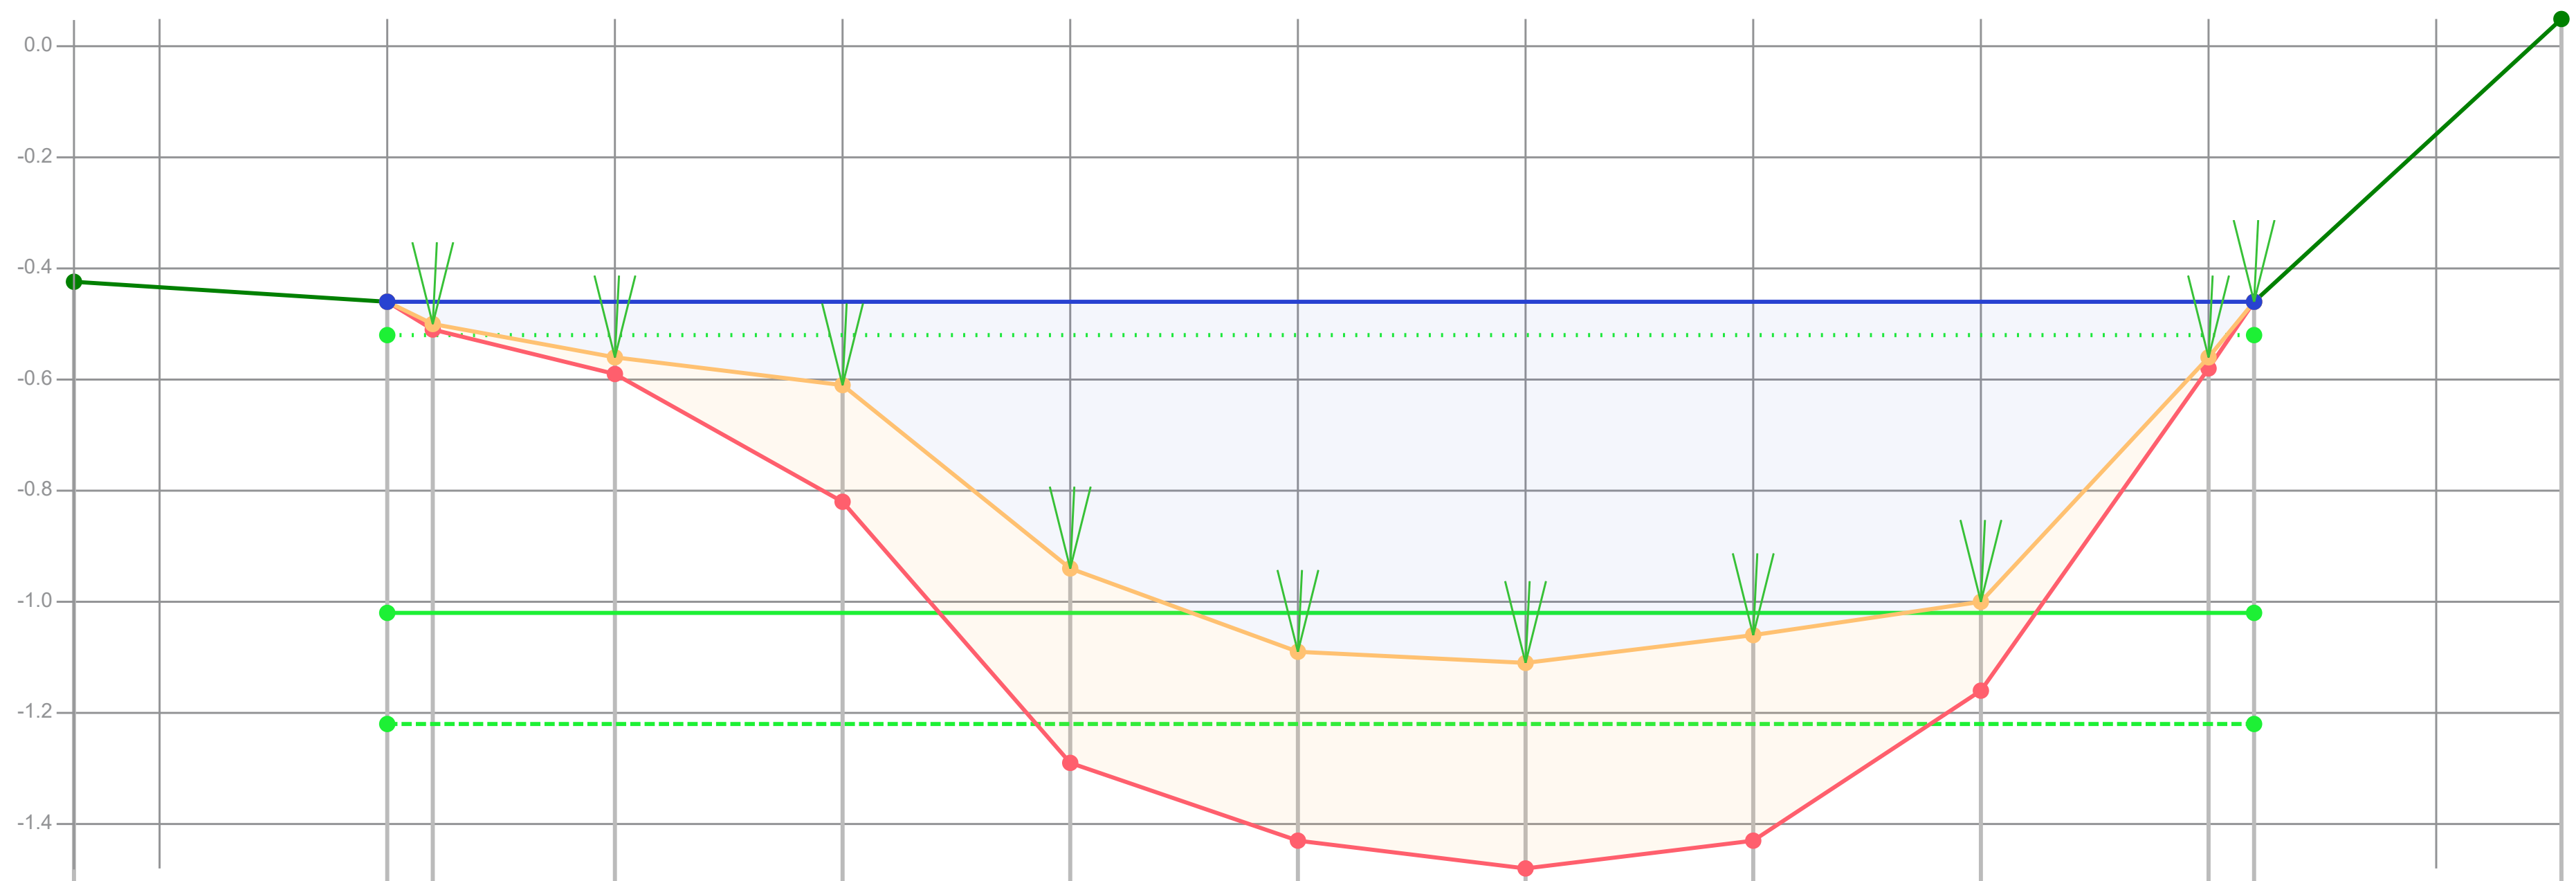

Dikte te verwijderen (cm)		0	1	3	21	28	13	11	16	16	2	0	
Dikte sliblaag (cm)		0	1	3	21	35	34	37	37	16	2	0	
Bovenkant slib (cm)	-10	-6	-2	4	9	42	57	59	54	48	4	-6	-57
Bestaande hoogte (cm)		-6	-1	7	30	77	91	96	91	64	6	-6	
Afstand (m tov nulpunt)	-0.69	0.00	0.10	0.50	1.00	1.50	2.00	2.50	3.00	3.50	4.00	4.10	4.78

Legenda
- Gemeten waterniveau
- Bovenkant slib
- Vastebodem
- Oever
- TI18297_legger

Patronen:
- Inpeiling
- Uitpeiling
- Waterpeil legger
- Leggerprofiel
- Onderhoudsprofiel

Waterpeil legger / Schouwpeil	-0.52 mNAP	Opnamepeil inpeiling	-0.46 mNAP
Leggerdiepte	-1.02 mNAP	Max. diepte inp.	0.59 m tov waterpeil legger
Onderhoudsdiepte	-1.22 mNAP		
Representatieve lengte	96.00 m		

Opm. inpeiling


Opdrachtgever	Gemeente Waadhoeke
Projectcode	TI21109
Projectnaam	Baggerplan gemeente Waadhoeke
Profiel	569
Opname op	6-7-2021
Status	Definitief
Leggerwaarden	TI18297_legger

export vanuit WIT op 29-9-2021

TIJHUIS INGENIEURS

Tijhuis Ingenieurs BV
tel. 0229 - 272 000
e-mail: info@tijhuisingenieurs.nl
www.tijhuisingenieurs.nl

Profiel: 570

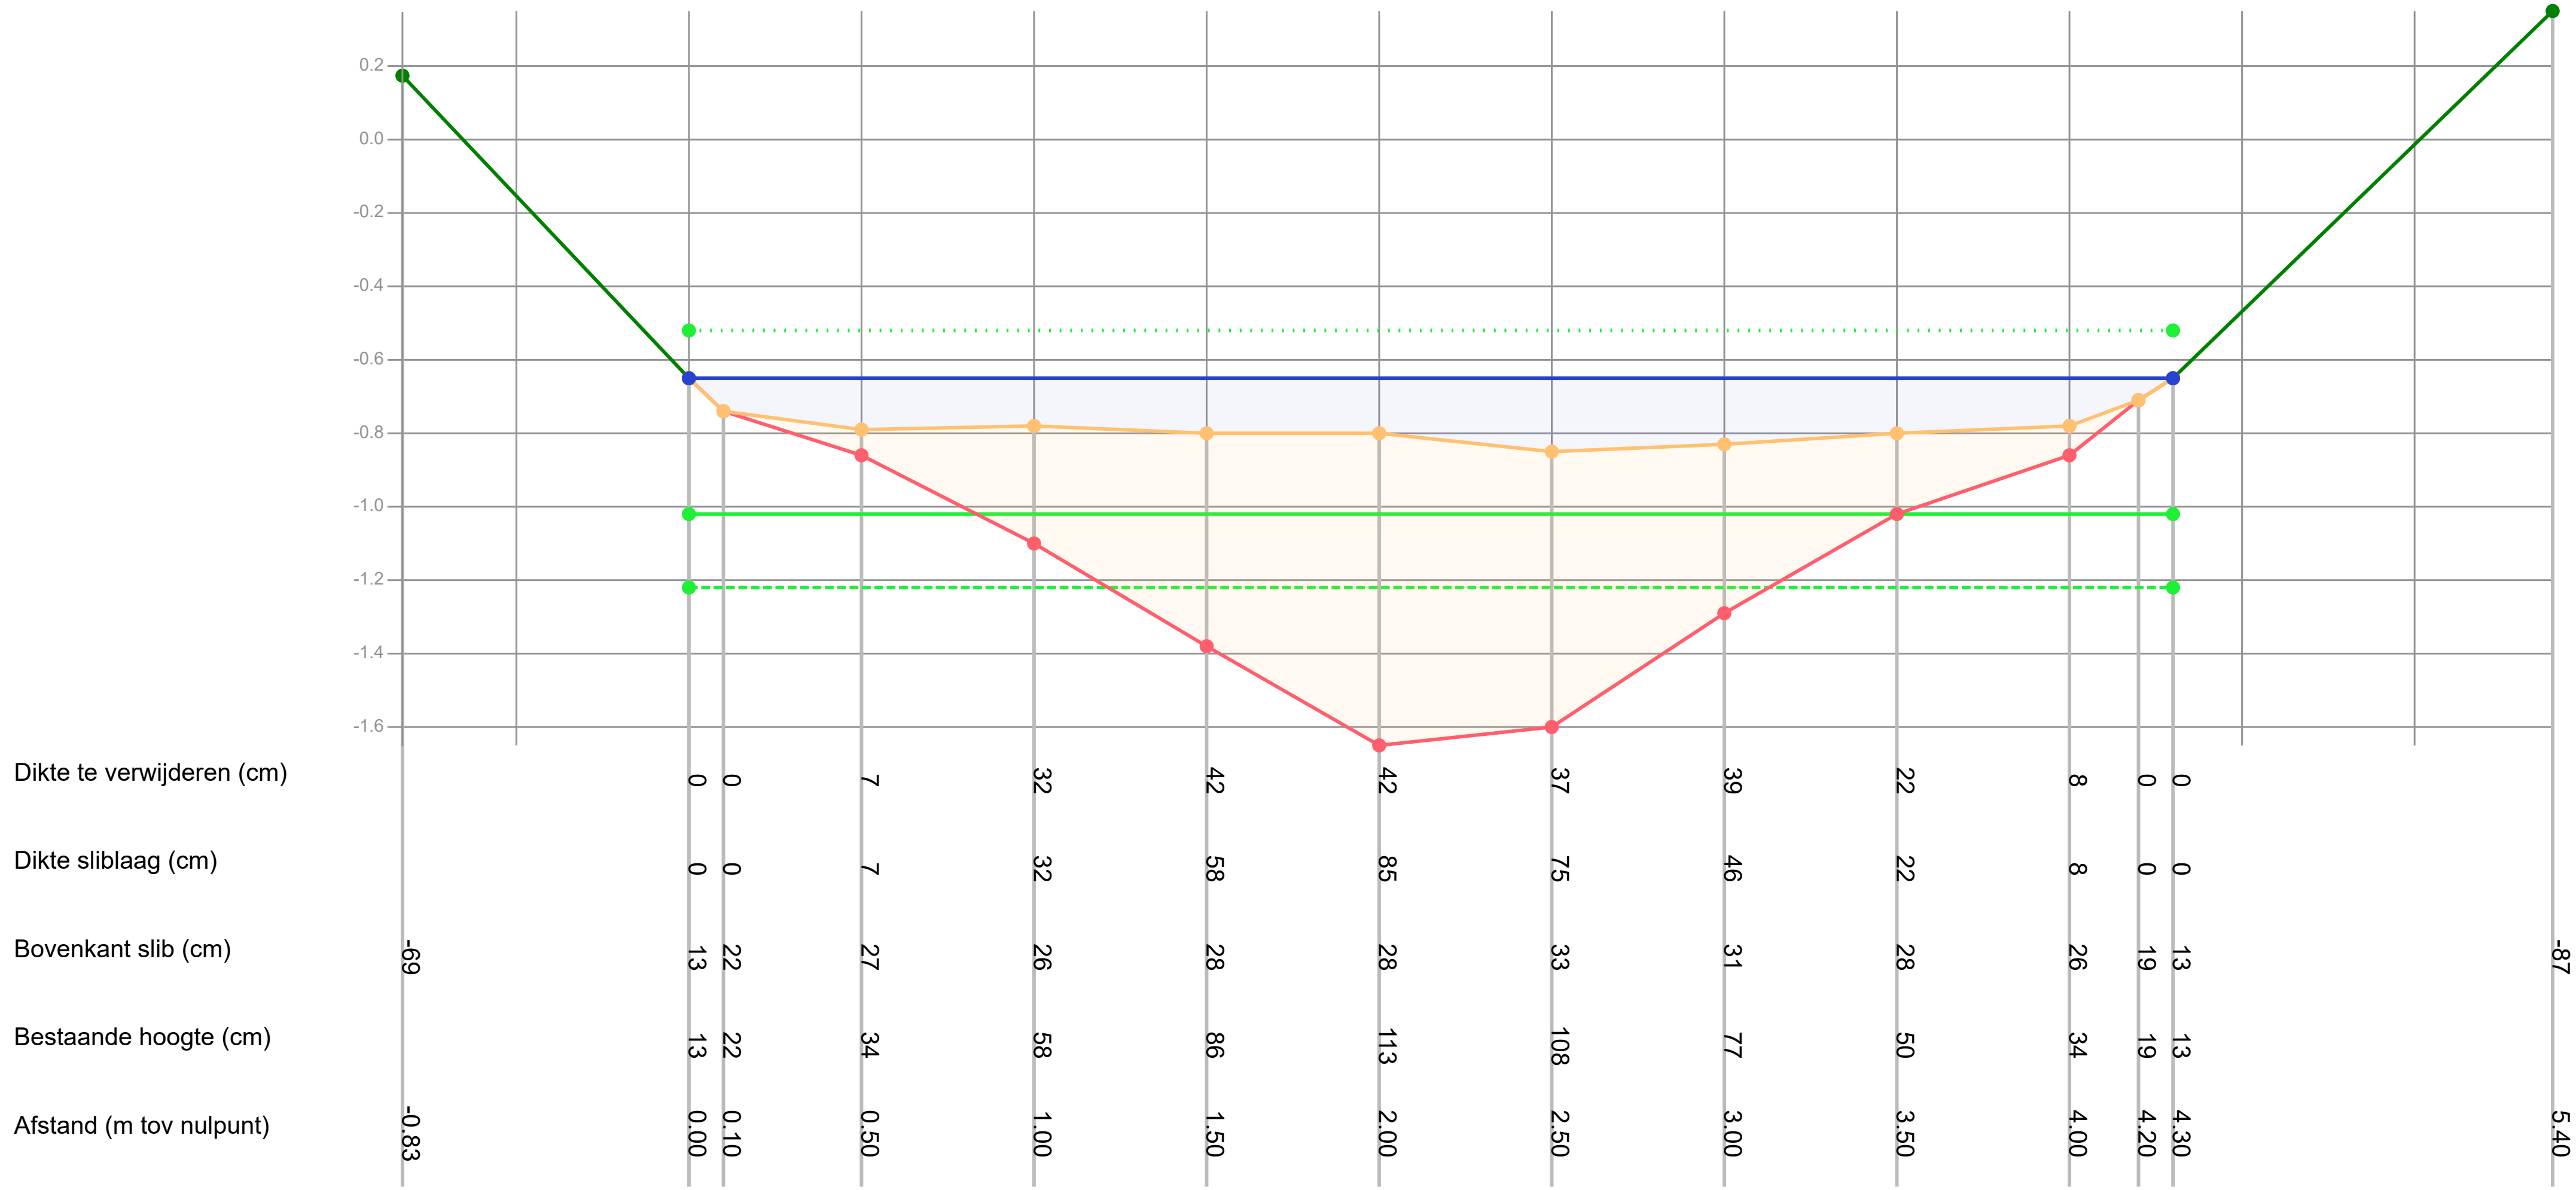

Legenda

- Gemeten waterniveau
- Bovenkant slib
- Vastebodem
- Oever
- TI18297_legger

Patronen:

- Inpeiling
- Uitpeiling
- Waterpeil legger
- Leggerprofiel
- Onderhoudsprofiel

Waterpeil legger / Schouwpeil	-0.52 mNAP	Opnamepeil inpeiling	-0.65 mNAP
Leggerdiepte	-1.02 mNAP	Max. diepte inp.	0.33 m tov waterpeil legger
Onderhoudsdiepte	-1.22 mNAP		
Representatieve lengte	68.00 m		

Opm. inpeiling Sloot andere zijde weg


Opdrachtgever	Gemeente Waadhoeke
Projectcode	TI21109
Projectnaam	Baggerplan gemeente Waadhoeke
Profiel	570
Opname op	6-7-2021
Status	Definitief
Leggerwaarden	TI18297_legger

export vanuit WIT op 29-9-2021

TIJHUIS INGENIEURS

Tijhuis Ingenieurs BV
tel. 0229 - 272 000
e-mail: info@tijhuisingenieurs.nl
www.tijhuisingenieurs.nl

Profiel: 571

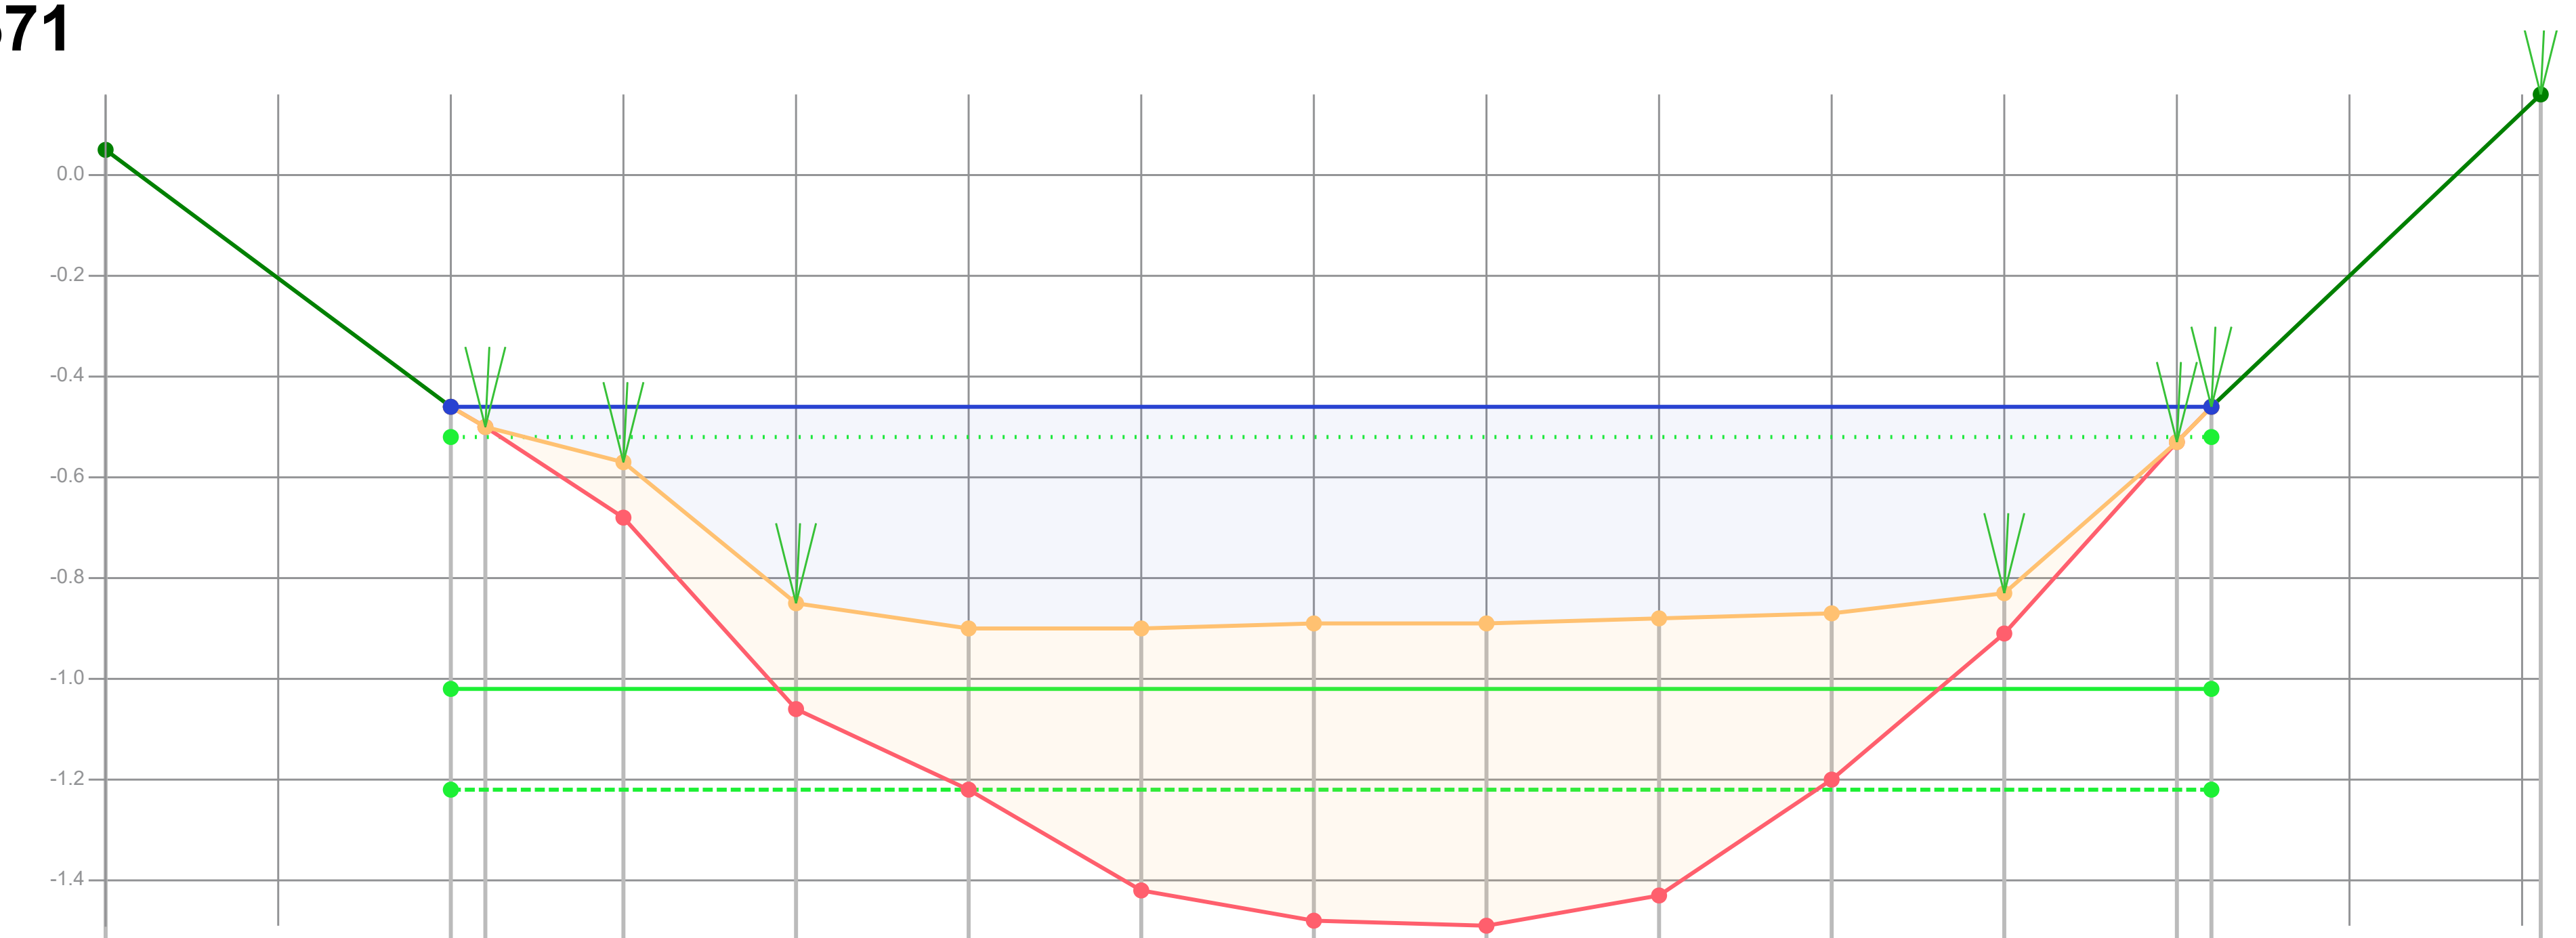

Dikte te verwijderen (cm)		0	0	11	21	32	32	33	33	34	33	8	0	0	
Dikte sliblaag (cm)		0	0	11	21	32	52	59	60	55	33	8	0	0	
Bovenkant slib (cm)	-57	-6	-2	5	33	38	38	37	37	36	35	31	1	-6	-68
Bestaande hoogte (cm)		-6	-2	16	54	70	90	96	97	91	68	39	1	-6	
Afstand (m tov nulpunt)	-1.00	0.00	0.10	0.50	1.00	1.50	2.00	2.50	3.00	3.50	4.00	4.50	5.00	5.10	6.05

Legenda
- Gemeten waterniveau
- Bovenkant slib
- Vastebodem
- Oever
- TI18297_legger

Patronen:
- Inpeiling
- Uitpeiling
- Waterpeil legger
- Leggerprofiel
- Onderhoudsprofiel

Waterpeil legger / Schouwpeil	-0.52 mNAP	Opnamepeil inpeiling	-0.46 mNAP
Leggerdiepte	-1.02 mNAP	Max. diepte inp.	0.38 m tov waterpeil legger
Onderhoudsdiepte	-1.22 mNAP		
Representatieve lengte	86.00 m		

Opm. inpeiling

Opdrachtgever	Gemeente Waadhoeke
Projectcode	TI21109
Projectnaam	Baggerplan gemeente Waadhoeke
Profiel	571
Opname op	6-7-2021
Status	Definitief
Leggerwaarden	TI18297_legger

export vanuit WIT op 29-9-2021

Tijhuis Ingenieurs BV
tel. 0229 - 272 000
e-mail: info@tijhuisingenieurs.nl
www.tijhuisingenieurs.nl

Profiel: 572



Dikte te verwijderen (cm)		0	2	11	31	34	32	21	11	2	0	
Dikte sliblaag (cm)		0	2	11	42	49	52	21	11	2	0	
Bovenkant slib (cm)	-73	-6	7	29	39	36	38	38	24	0	-6	-43
Bestaande hoogte (cm)		-6	9	40	81	85	90	59	35	2	-6	
Afstand (m tov nulpunt)	-1.22	0.00	0.10	0.50	1.00	1.50	2.00	2.50	3.00	3.40	3.53	4.20

Legenda
- Gemeten waterniveau
- Bovenkant slib
- Vastebodem
- Oever
- TI18297_legger

Patronen:
- Inpeiling
- Uitpeiling
- Waterpeil legger
- Leggerprofiel
- Onderhoudsprofiel

Waterpeil legger / Schouwpeil	-0.52 mNAP	Opnamepeil inpeiling	-0.46 mNAP
Leggerdiepte	-1.02 mNAP	Max. diepte inp.	0.39 m tov waterpeil legger
Onderhoudsdiepte	-1.22 mNAP		
Representatieve lengte	20.00 m		


Opm. inpeiling

Opdrachtgever	Gemeente Waadhoeke
Projectcode	TI21109
Projectnaam	Baggerplan gemeente Waadhoeke
Profiel	572
Opname op	6-7-2021
Status	Definitief
Leggerwaarden	TI18297_legger

export vanuit WIT op 29-9-2021

Tijhuis Ingenieurs BV
tel. 0229 - 272 000
e-mail: info@tijhuisingenieurs.nl
www.tijhuisingenieurs.nl

Profiel: 573

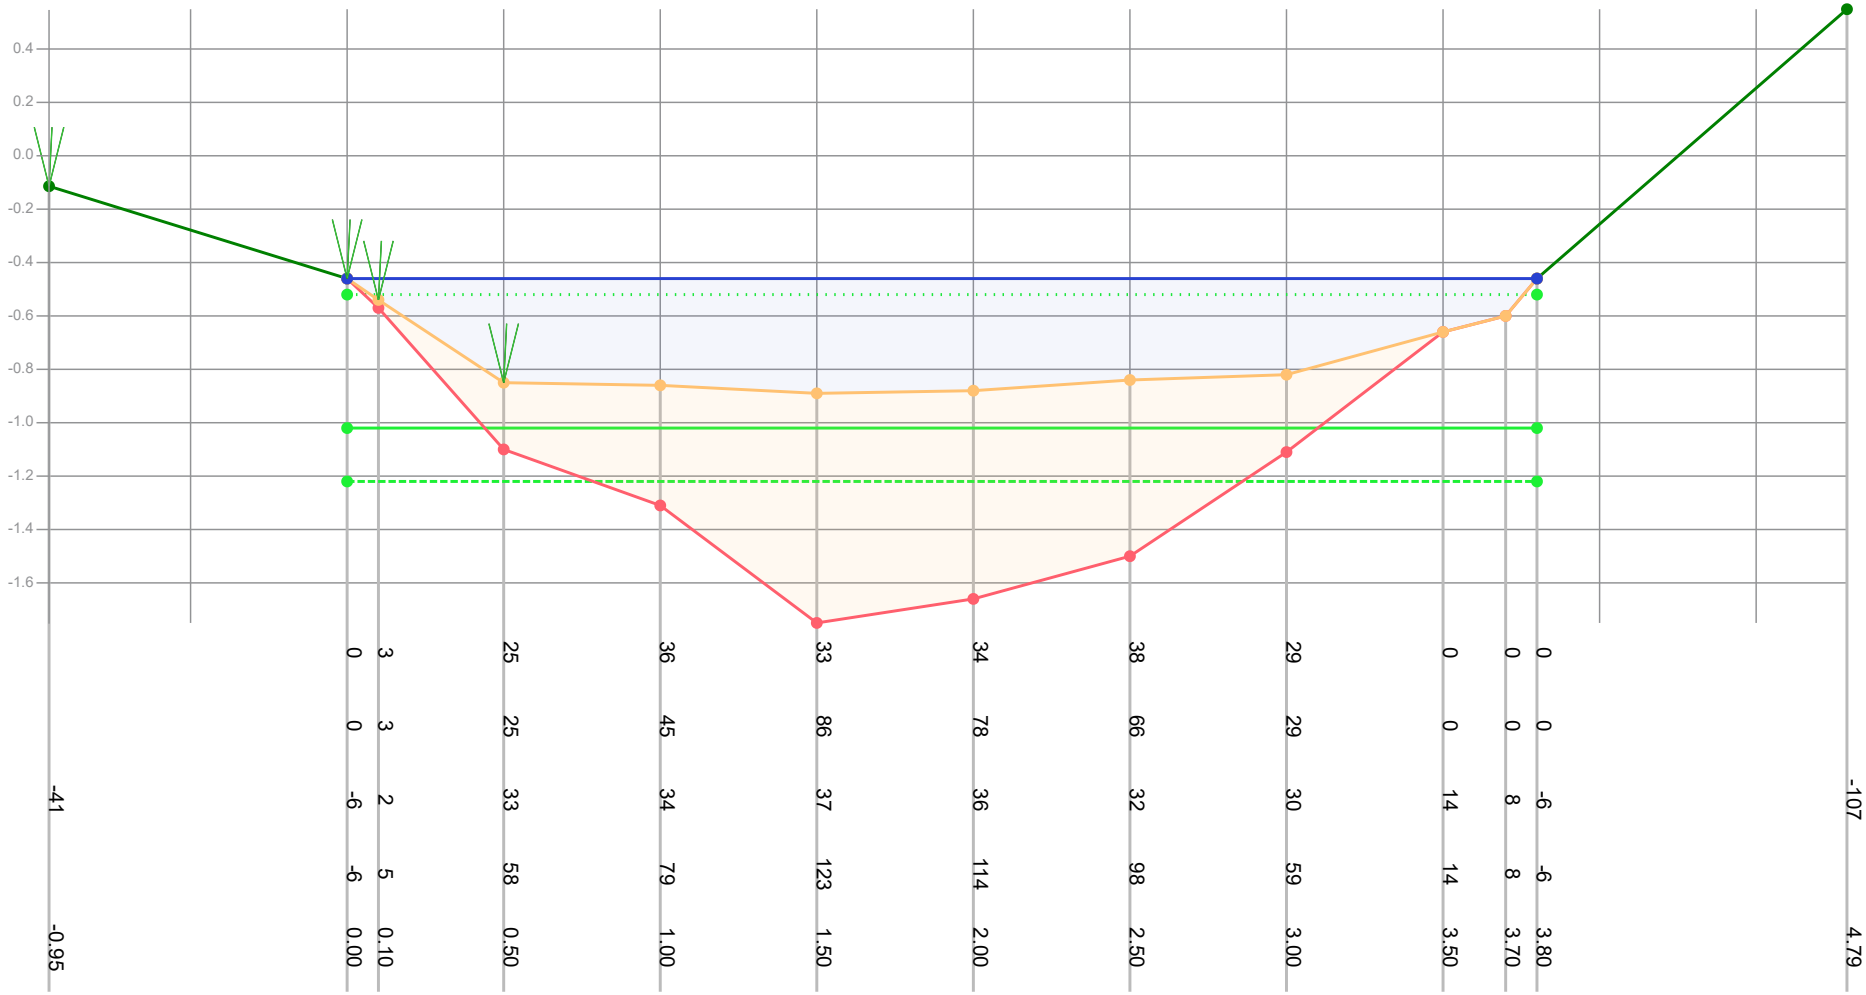

Dikte te verwijderen (cm)		0	3	25	36	33	34	38	29	0	0	0		
Dikte sliblaag (cm)		0	3	25	45	86	78	66	29	0	0	0		
Bovenkant slib (cm)	-41	-6	2	33	34	37	36	32	30	14	8	-6	-107	
Bestaande hoogte (cm)		-6	5	58	79	123	114	98	59	14	8	-6		
Afstand (m tov nulpunt)	-0.95	0.00	0.10	0.50	1.00	1.50	2.00	2.50	3.00	3.50	3.70	3.80	4.79	

Legenda
- Gemeten waterniveau
- Bovenkant slib
- Vastebodem
- Oever
- TI18297_legger

Patronen:
- Inpeiling
- Uitpeiling
- Waterpeil legger
- Leggerprofiel
- Onderhoudsprofiel

Waterpeil legger / Schouwpeil	-0.52 mNAP	Opnamepeil inpeiling	-0.46 mNAP
Leggerdiepte	-1.02 mNAP	Max. diepte inp.	0.37 m tov waterpeil legger
Onderhoudsdiepte	-1.22 mNAP		
Representatieve lengte	142.00 m		


Opm. inpeiling

Opdrachtgever	Gemeente Waadhoeke
Projectcode	TI21109
Projectnaam	Baggerplan gemeente Waadhoeke
Profiel	573
Opname op	6-7-2021
Status	Definitief
Leggerwaarden	TI18297_legger

export vanuit WIT op 29-9-2021

TIJHUIS INGENIEURS
Tijhuis Ingenieurs BV
tel. 0229 - 272 000
e-mail: info@tijhuisingenieurs.nl
www.tijhuisingenieurs.nl

Profiel: 574

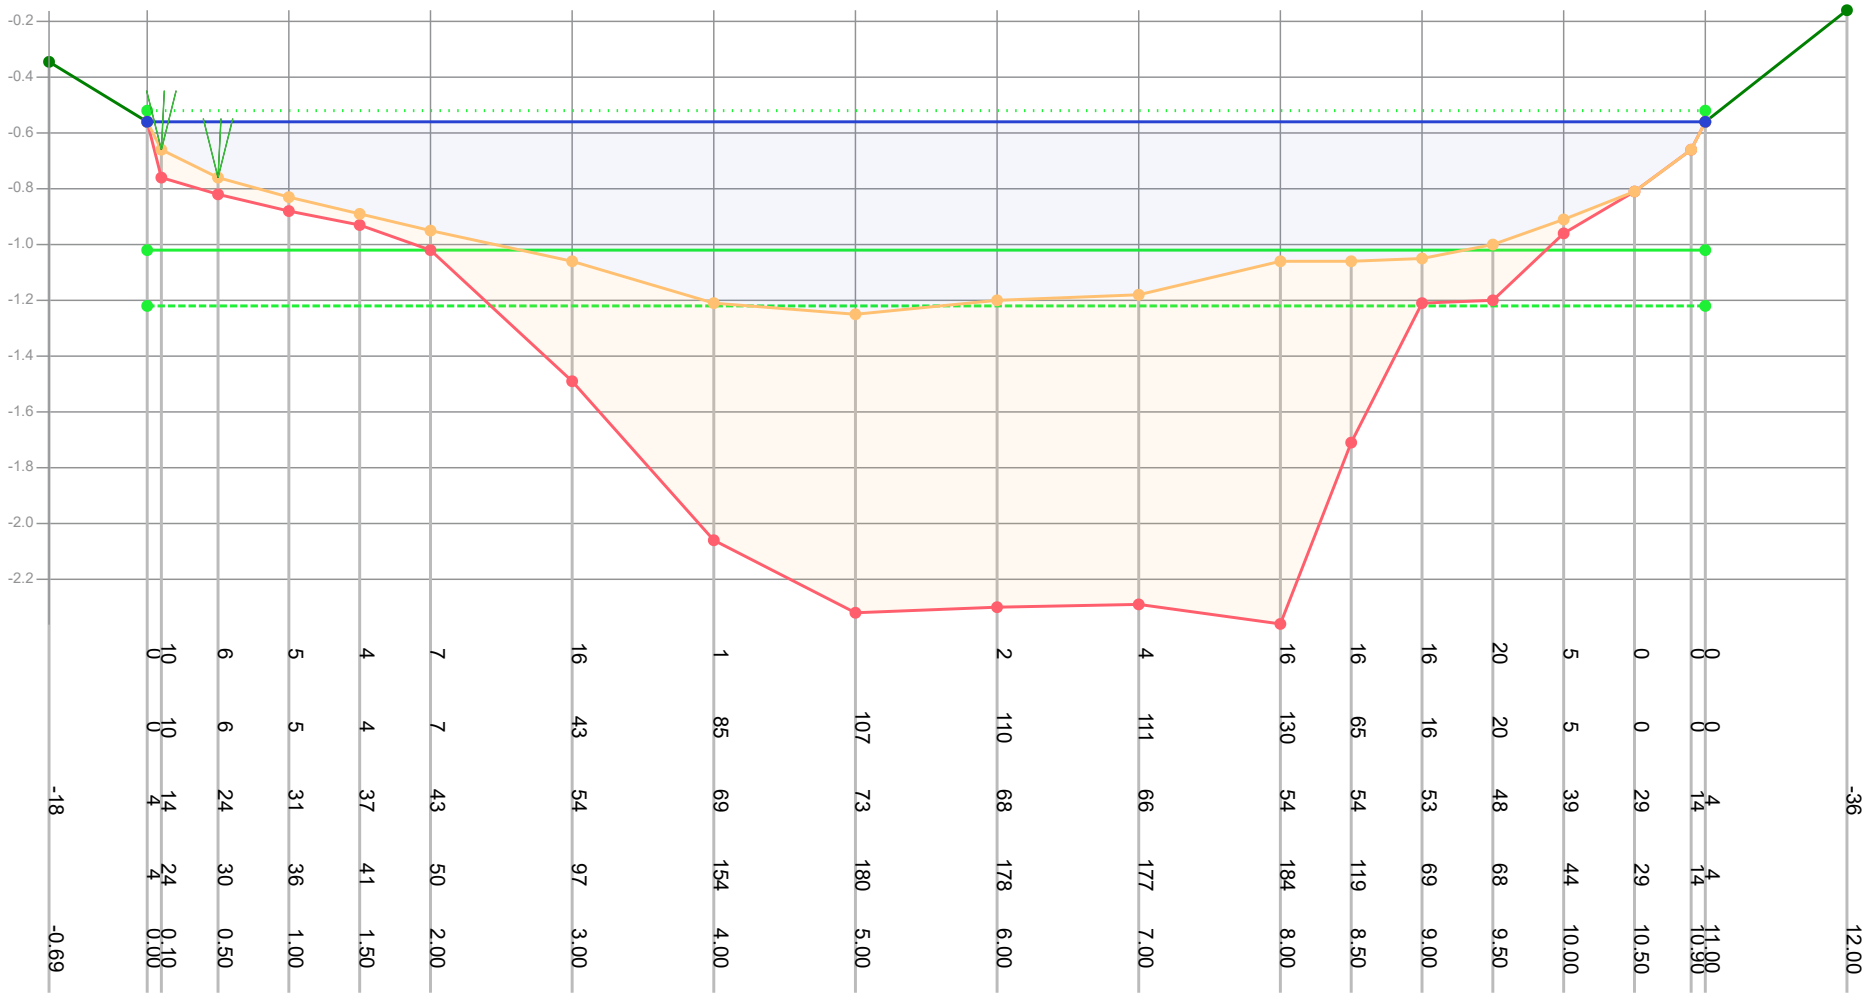

Dikte te verwijderen (cm)		10	6	5	4	7	16	1		2	4	16	16	16	20	5	0	0						
Dikte sliblaag (cm)		10	6	5	4	7	43	85	107	110	111	130	65	16	20	5	0	0						
Bovenkant slib (cm)	-18	14	24	31	37	43	54	69	73	68	66	54	54	53	48	39	29	14						-36
Bestaande hoogte (cm)		24	30	36	41	50	97	154	180	178	177	184	119	69	68	44	29	14						
Afstand (m tov nulpunt)	-0.69	0.00	0.10	0.50	1.00	1.50	2.00	3.00	4.00	5.00	6.00	7.00	8.00	8.50	9.00	9.50	10.00	10.50	10.90	11.00				12.00

Legenda
- Gemeten waterniveau
- Bovenkant slib
- Vastebodem
- Oever
- TI18297_legger

Patronen:
- Inpeiling
- Uitpeiling
- Waterpeil legger
- Leggerprofiel
- Onderhoudsprofiel

Waterpeil legger / Schouwpeil	-0.52 mNAP	Opnamepeil inpeiling	-0.56 mNAP
Leggerdiepte	-1.02 mNAP	Max. diepte inp.	0.73 m tov waterpeil legger
Onderhoudsdiepte	-1.22 mNAP		
Representatieve lengte	258.00 m		


Opm. inpeiling

Opdrachtgever	Gemeente Waadhoeke
Projectcode	TI21109
Projectnaam	Baggerplan gemeente Waadhoeke
Profiel	574
Opname op	12-7-2021
Status	Definitief
Leggerwaarden	TI18297_legger

export vanuit WIT op 29-9-2021

TIJHUIS INGENIEURS
Tijhuis Ingenieurs BV
tel. 0229 - 272 000
e-mail: info@tijhuisingenieurs.nl
www.tijhuisingenieurs.nl

Profiel: 575

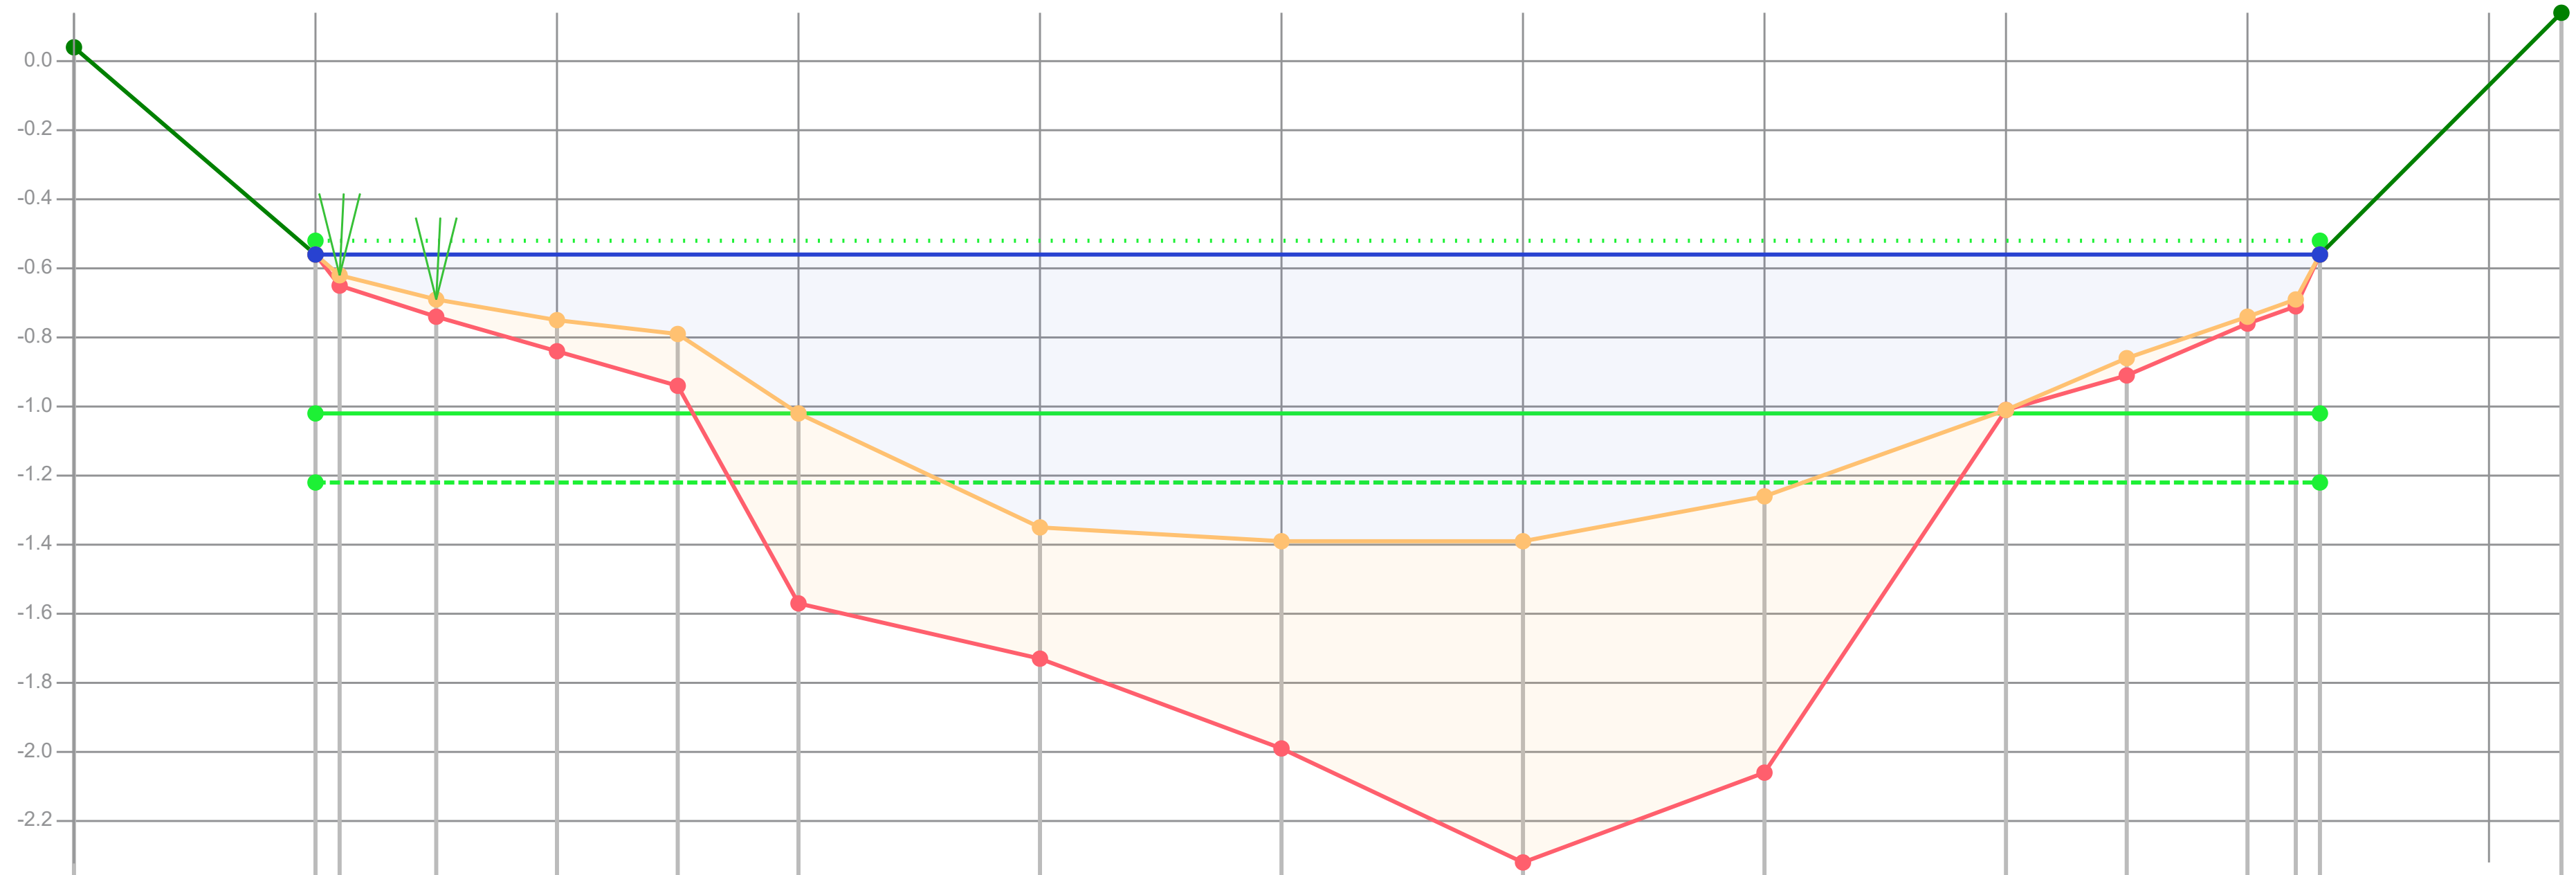

Dikte te verwijderen (cm)		0	3	5	9	15	20					0	5	2	2	0	
Dikte sliblaag (cm)		0	3	5	9	15	55	38	60	93	80	0	5	2	2	0	
Bovenkant slib (cm)	-56	4	10	17	23	27	50	83	87	87	74	49	34	22	17	4	-66
Bestaande hoogte (cm)		4	13	22	32	42	105	121	147	180	154	49	39	24	19	4	
Afstand (m tov nulpunt)	-1.00	0.00	0.10	0.50	1.00	1.50	2.00	3.00	4.00	5.00	6.00	7.00	7.50	8.00	8.20	8.30	9.30

Legenda
- Gemeten waterniveau
- Bovenkant slib
- Vastebodem
- Oever
- TI18297_legger

Patronen:
- Inpeiling
- Uitpeiling
- Waterpeil legger
- Leggerprofiel
- Onderhoudsprofiel

Waterpeil legger / Schouwpeil	-0.52 mNAP	Opnamepeil inpeiling	-0.56 mNAP
Leggerdiepte	-1.02 mNAP	Max. diepte inp.	0.87 m tov waterpeil legger
Onderhoudsdiepte	-1.22 mNAP		
Representatieve lengte	2.00 m		

Opm. inpeiling


Opdrachtgever	Gemeente Waadhoeke
Projectcode	TI21109
Projectnaam	Baggerplan gemeente Waadhoeke
Profiel	575
Opname op	12-7-2021
Status	Definitief
Leggerwaarden	TI18297_legger

export vanuit WIT op 29-9-2021

TIJHUIS INGENIEURS

Tijhuis Ingenieurs BV
tel. 0229 - 272 000
e-mail: info@tijhuisingenieurs.nl
www.tijhuisingenieurs.nl

Profiel: 576

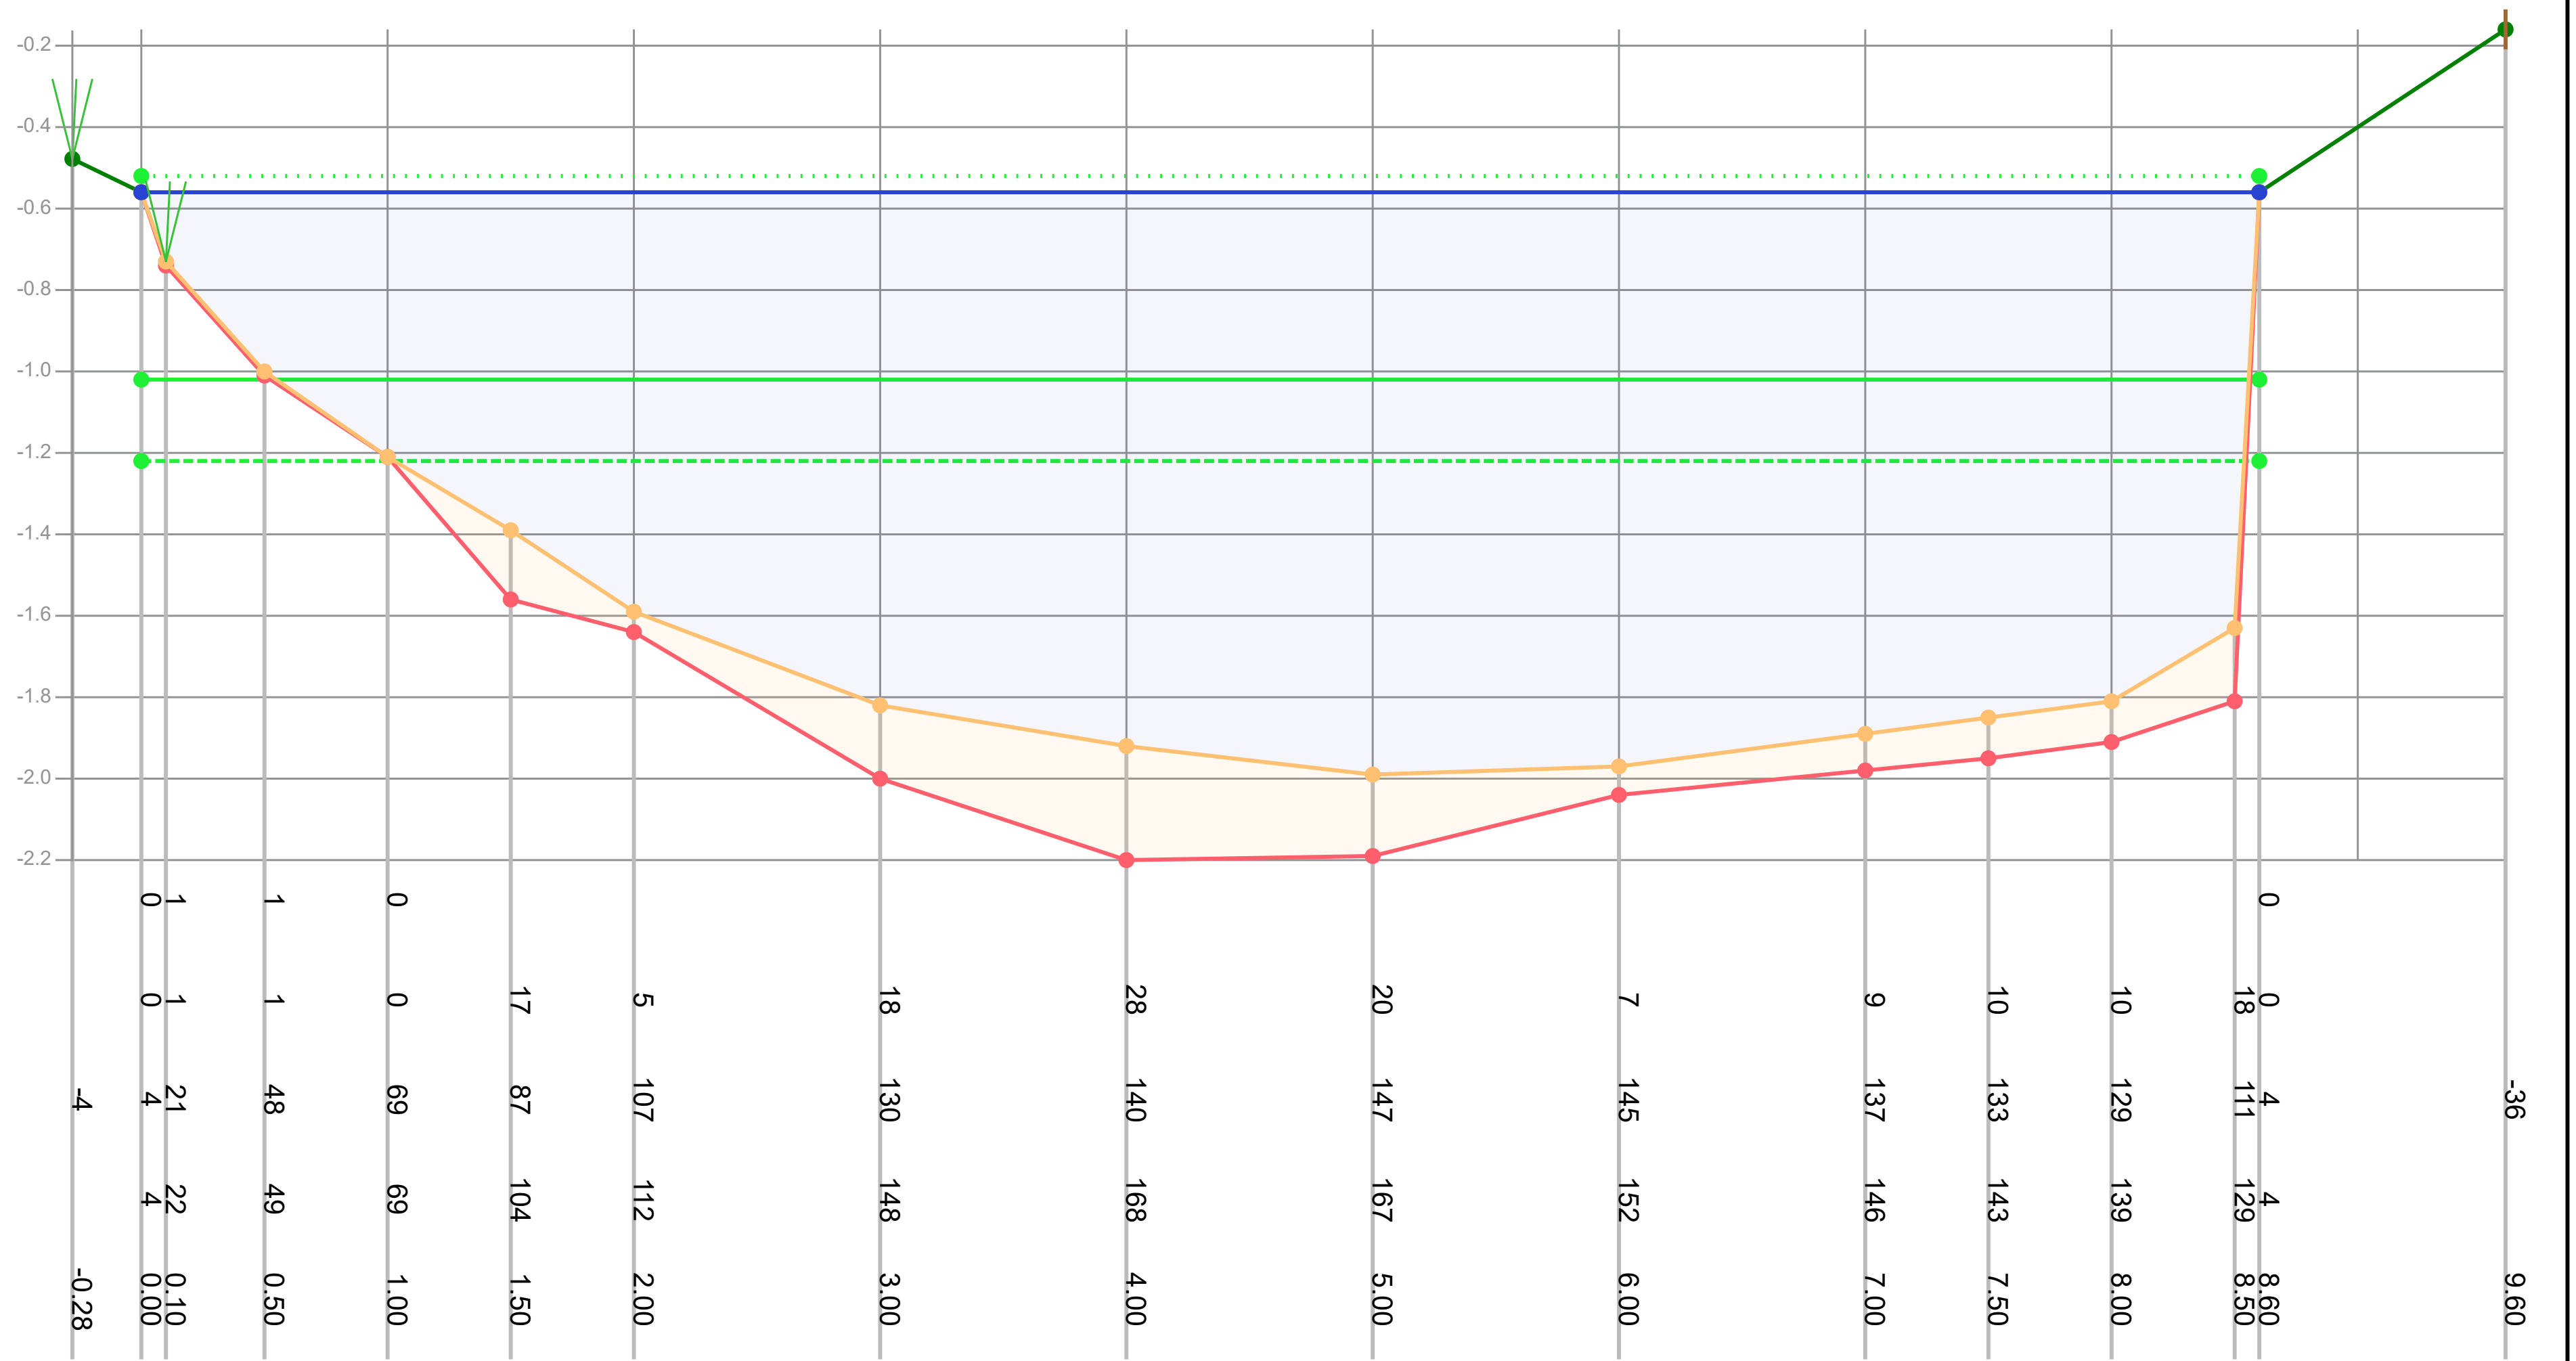

Afstand (m tov nulpunt)	-0.28	0.00	0.10	0.50	1.00	1.50	2.00	3.00	4.00	5.00	6.00	7.00	7.50	8.00	8.50	8.60	9.60
Dikte te verwijderen (cm)		0	1	1	0											0	
Dikte sliblaag (cm)		0	1	1	0	17	5	18	28	20	7	9	10	10	18	0	
Bovenkant slib (cm)	-4	4	21	48	69	87	107	130	140	147	145	137	133	129	111	4	-36
Bestaande hoogte (cm)		4	22	49	69	104	112	148	168	167	152	146	143	139	129	4	

Legenda
- Gemeten waterniveau
- Bovenkant slib
- Vastebodem
- Oever
- TI18297_legger

Patronen:
- Inpeiling
- Uitpeiling
- Waterpeil legger
- Leggerprofiel
- Onderhoudsprofiel

Waterpeil legger / Schouwpeil	-0.52 mNAP	Opnamepeil inpeiling	-0.56 mNAP
Leggerdiepte	-1.02 mNAP	Max. diepte inp.	1.47 m tov waterpeil legger
Onderhoudsdiepte	-1.22 mNAP		
Representatieve lengte	71.00 m		


Opm. inpeiling

Opdrachtgever	Gemeente Waadhoeke
Projectcode	TI21109
Projectnaam	Baggerplan gemeente Waadhoeke
Profiel	576
Opname op	12-7-2021
Status	Definitief
Leggerwaarden	TI18297_legger

export vanuit WIT op 29-9-2021

Tijhuis Ingenieurs BV
tel. 0229 - 272 000
e-mail: info@tijhuisingenieurs.nl
www.tijhuisingenieurs.nl

Profiel: 577

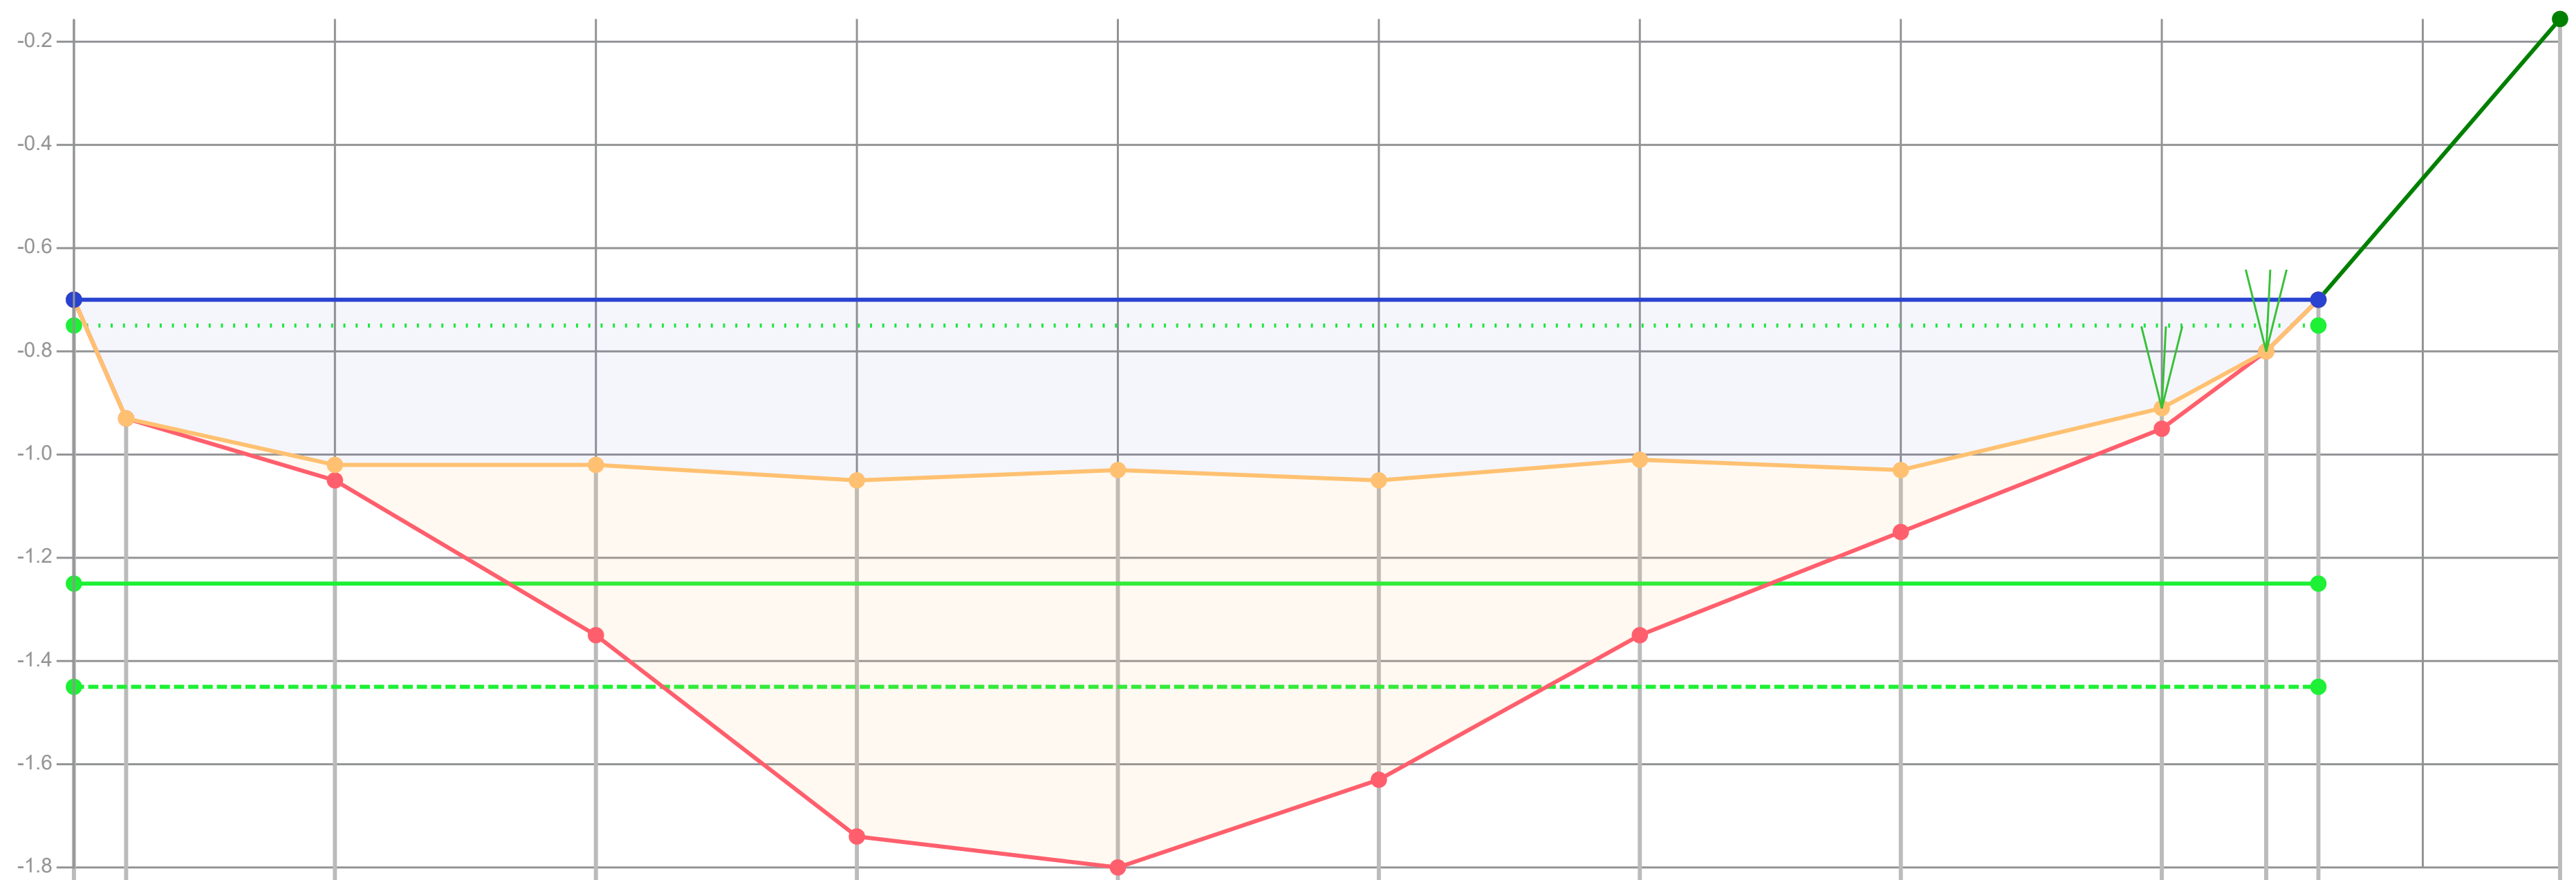

Dikte te verwijderen (cm)	0	0	3	33	40	42	40	34	12	4	0	0	
Dikte sliblaag (cm)	0	0	3	33	69	77	58	34	12	4	0	0	
Bovenkant slib (cm)	-5	18	27	27	30	28	30	26	28	16	5	-5	-59
Bestaande hoogte (cm)	-5	18	30	60	99	105	88	60	40	20	5	-5	
Afstand (m tov nulpunt)	0.00	0.10	0.50	1.00	1.50	2.00	2.50	3.00	3.50	4.00	4.20	4.30	4.76

Legenda
- Gemeten waterniveau
- Bovenkant slib
- Vastebodem
- Oever
- TI18297_legger

Patronen:
- Inpeiling
- Uitpeiling
- Waterpeil legger
- Leggerprofiel
- Onderhoudsprofiel

Waterpeil legger / Schouwpeil	-0.75 mNAP	Opnamepeil inpeiling	-0.70 mNAP
Leggerdiepte	-1.25 mNAP	Max. diepte inp.	0.3 m tov waterpeil legger
Onderhoudsdiepte	-1.45 mNAP		
Representatieve lengte	36.00 m		


Opm. inpeiling

Opdrachtgever	Gemeente Waadhoeke
Projectcode	TI21109
Projectnaam	Baggerplan gemeente Waadhoeke
Profiel	577
Opname op	6-7-2021
Status	Definitief
Leggerwaarden	TI18297_legger

export vanuit WIT op 29-9-2021

Tijhuis Ingenieurs BV
tel. 0229 - 272 000
e-mail: info@tijhuisingenieurs.nl
www.tijhuisingenieurs.nl

Profiel: 578

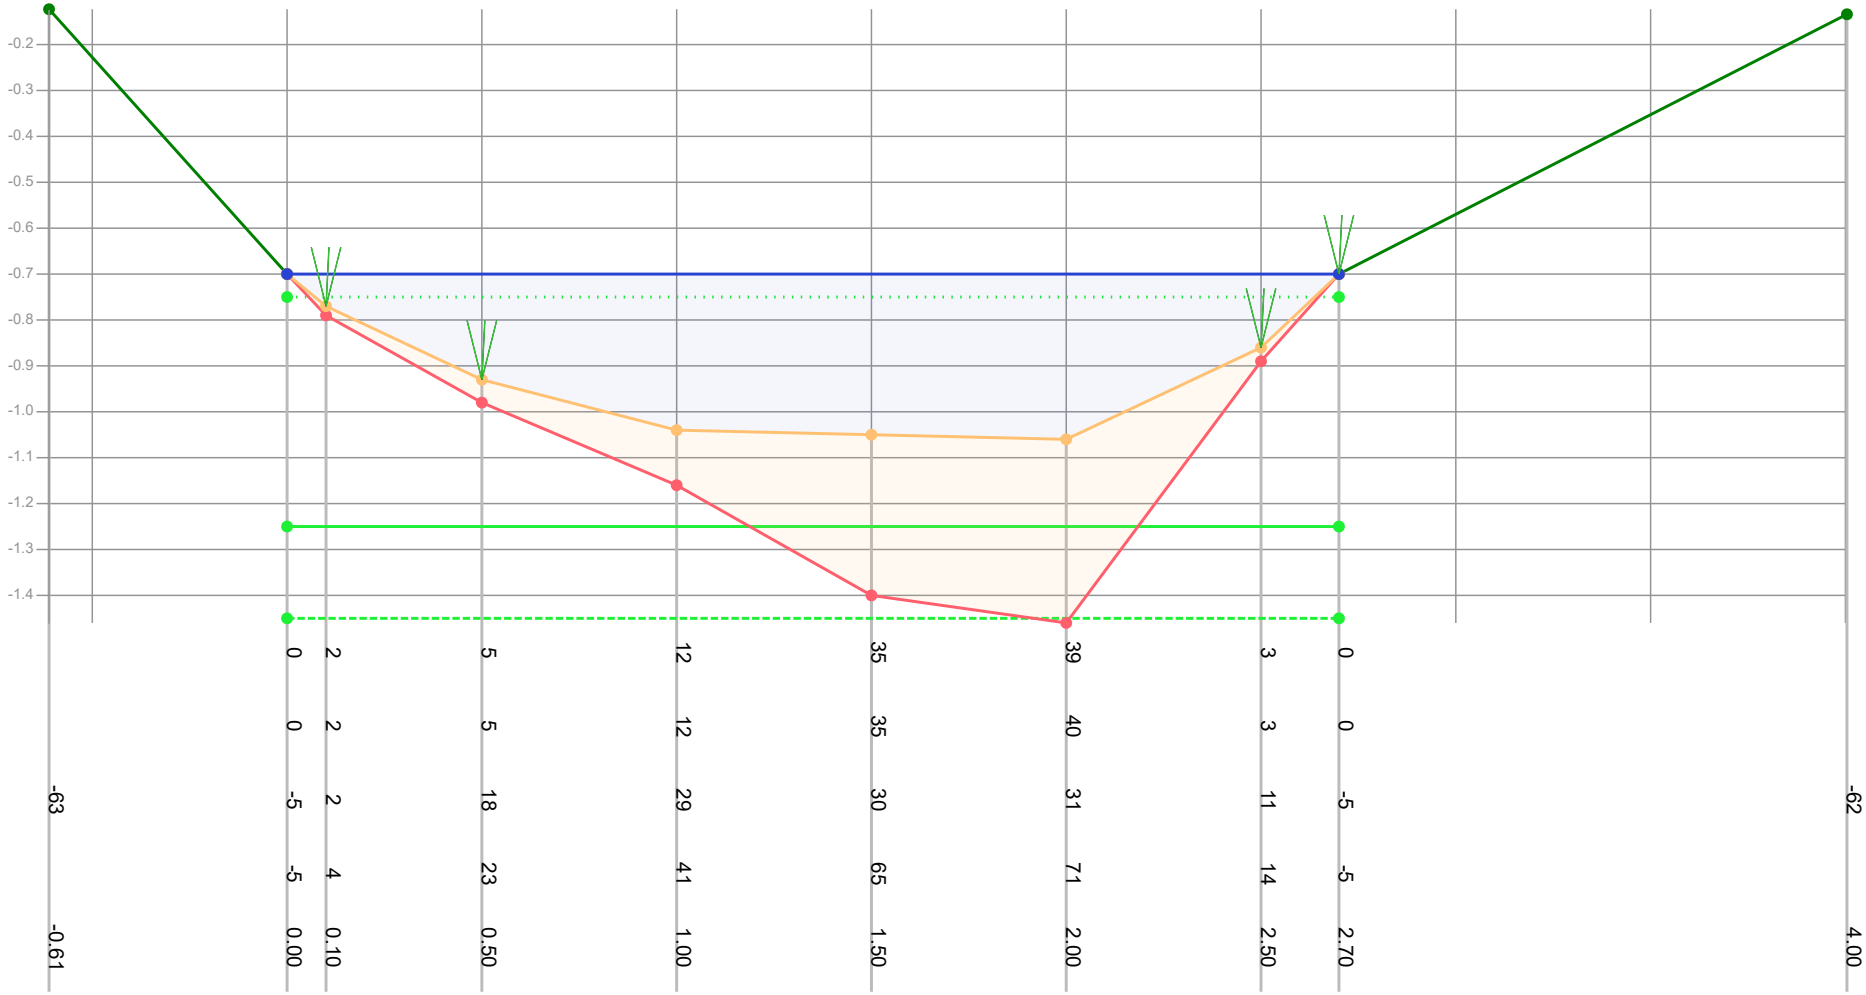

Dikte te verwijderen (cm)		0	2	5	12	35	39	3	0			
Dikte sliblaag (cm)		0	2	5	12	35	40	3	0			
Bovenkant slib (cm)	-63	-5	2	18	29	30	31	11	-5	-62		
Bestaande hoogte (cm)		-5	4	23	41	65	71	14	-5			
Afstand (m tov nulpunt)	-0.61	0.00	0.10	0.50	1.00	1.50	2.00	2.50	2.70	4.00		

Legenda

- Gemeten waterniveau
- Bovenkant slib
- Vastebodem
- Oever
- TI18297_legger

Patronen:

- Inpeiling
- Uitpeiling
- Waterpeil legger
- Leggerprofiel
- Onderhoudsprofiel

Waterpeil legger / Schouwpeil	-0.75 mNAP	Opnamepeil inpeiling	-0.70 mNAP
Leggerdiepte	-1.25 mNAP	Max. diepte inp.	0.31 m tov waterpeil legger
Onderhoudsdiepte	-1.45 mNAP		
Representatieve lengte	86.00 m		

Opm. inpeiling


Opdrachtgever	Gemeente Waadhoeke
Projectcode	TI21109
Projectnaam	Baggerplan gemeente Waadhoeke
Profiel	578
Opname op	6-7-2021
Status	Definitief
Leggerwaarden	TI18297_legger

export vanuit WIT op 29-9-2021

TIJHUIS INGENIEURS

Tijhuis Ingenieurs BV
tel. 0229 - 272 000
e-mail: info@tijhuisingenieurs.nl
www.tijhuisingenieurs.nl

Profiel: 579

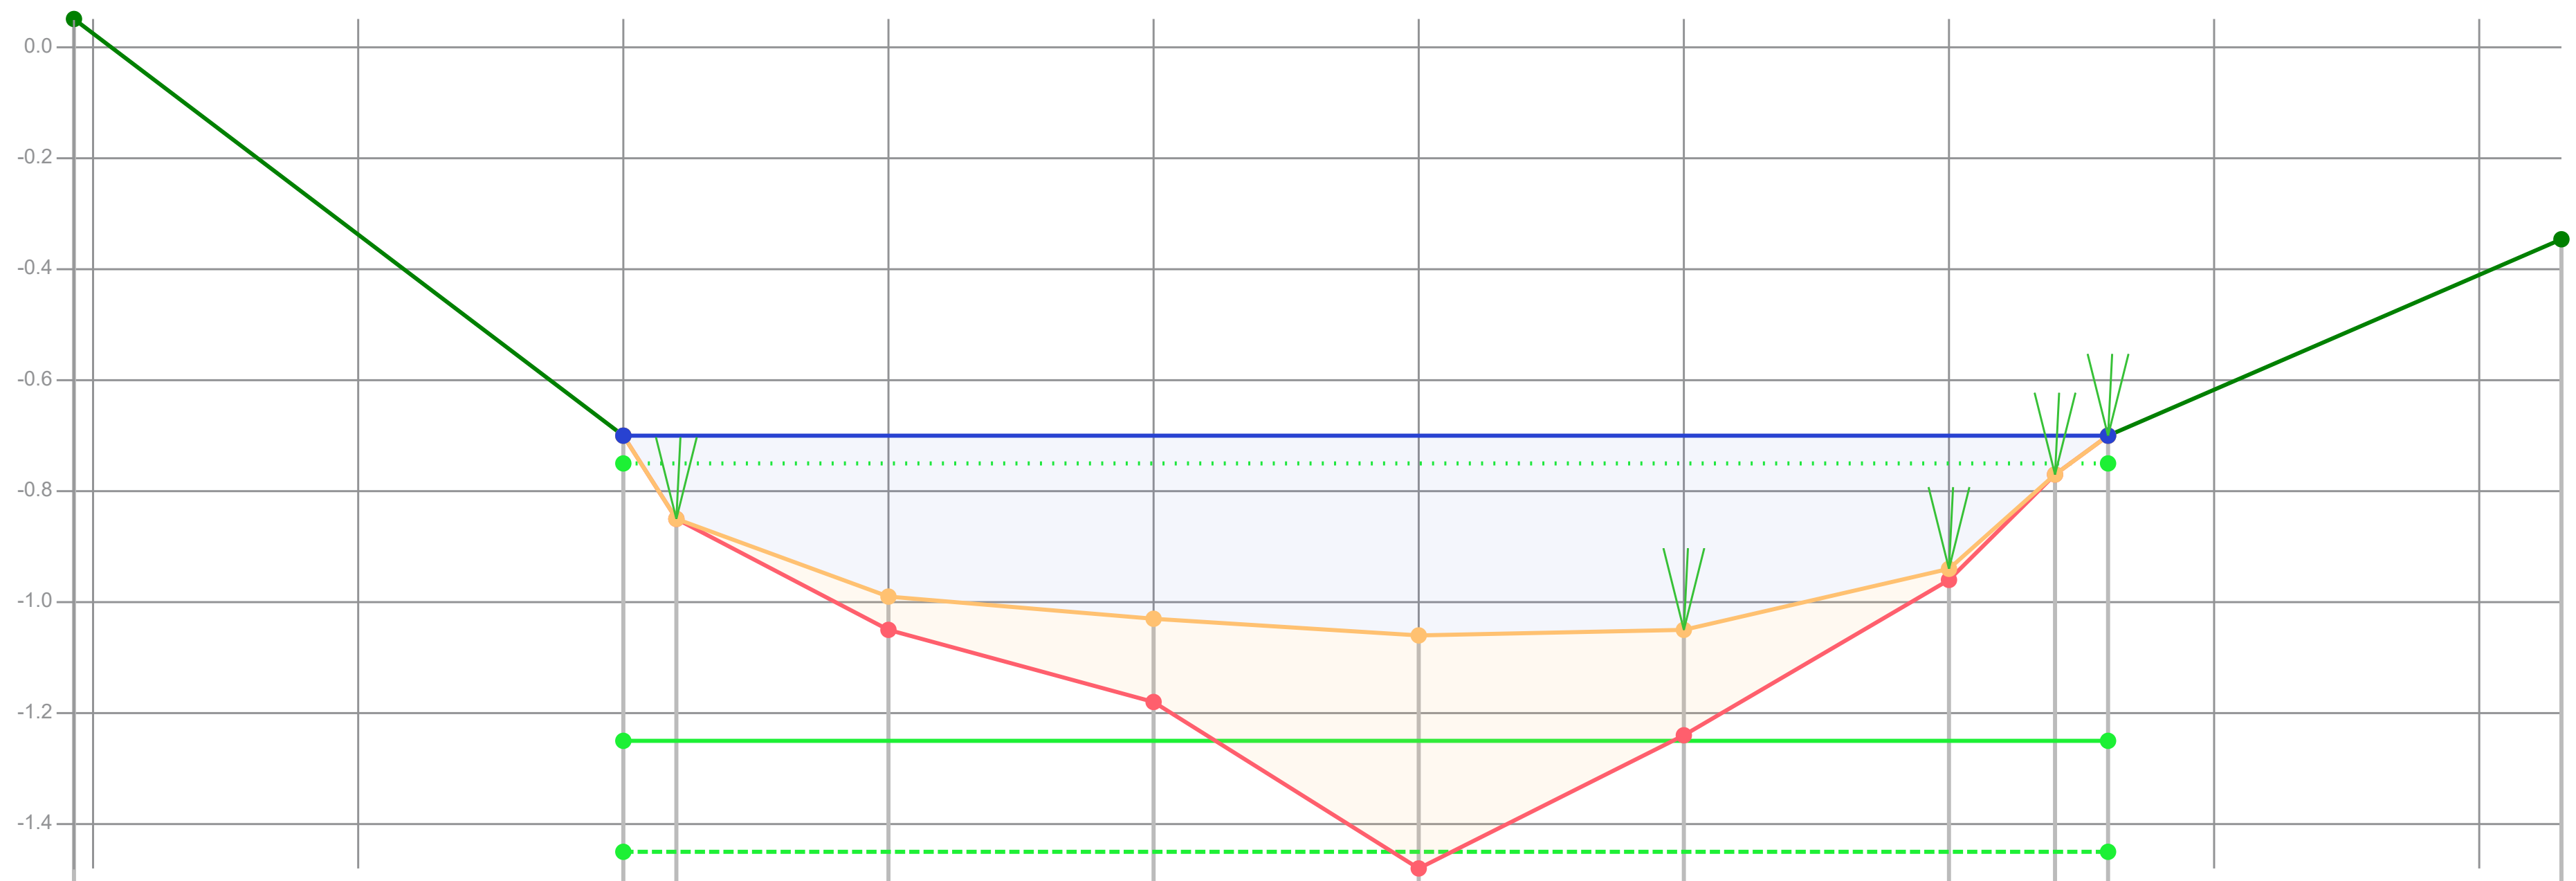

Dikte te verwijderen (cm)		0	0	6	15	39	19	2	0	0	
Dikte sliblaag (cm)		0	0	6	15	42	19	2	0	0	
Bovenkant slib (cm)	-80	-5	10	24	28	31	30	19	2	-5	-40
Bestaande hoogte (cm)		-5	10	30	43	73	49	21	2	-5	
Afstand (m tov nulpunt)	-1.04	0.00	0.10	0.50	1.00	1.50	2.00	2.50	2.70	2.80	3.65

Legenda
- Gemeten waterniveau
- Bovenkant slib
- Vastebodem
- Oever
- TI18297_legger

Patronen:
- Inpeiling
- Uitpeiling
- Waterpeil legger
- Leggerprofiel
- Onderhoudsprofiel

Waterpeil legger / Schouwpeil	-0.75 mNAP	Opnamepeil inpeiling	-0.70 mNAP
Leggerdiepte	-1.25 mNAP	Max. diepte inp.	0.31 m tov waterpeil legger
Onderhoudsdiepte	-1.45 mNAP		
Representatieve lengte	80.00 m		

Opm. inpeiling


Opdrachtgever	Gemeente Waadhoeke
Projectcode	TI21109
Projectnaam	Baggerplan gemeente Waadhoeke
Profiel	579
Opname op	6-7-2021
Status	Definitief
Leggerwaarden	TI18297_legger

export vanuit WIT op 29-9-2021

TIJHUIS INGENIEURS

Tijhuis Ingenieurs BV
tel. 0229 - 272 000
e-mail: info@tijhuisingenieurs.nl
www.tijhuisingenieurs.nl

Profiel: 580

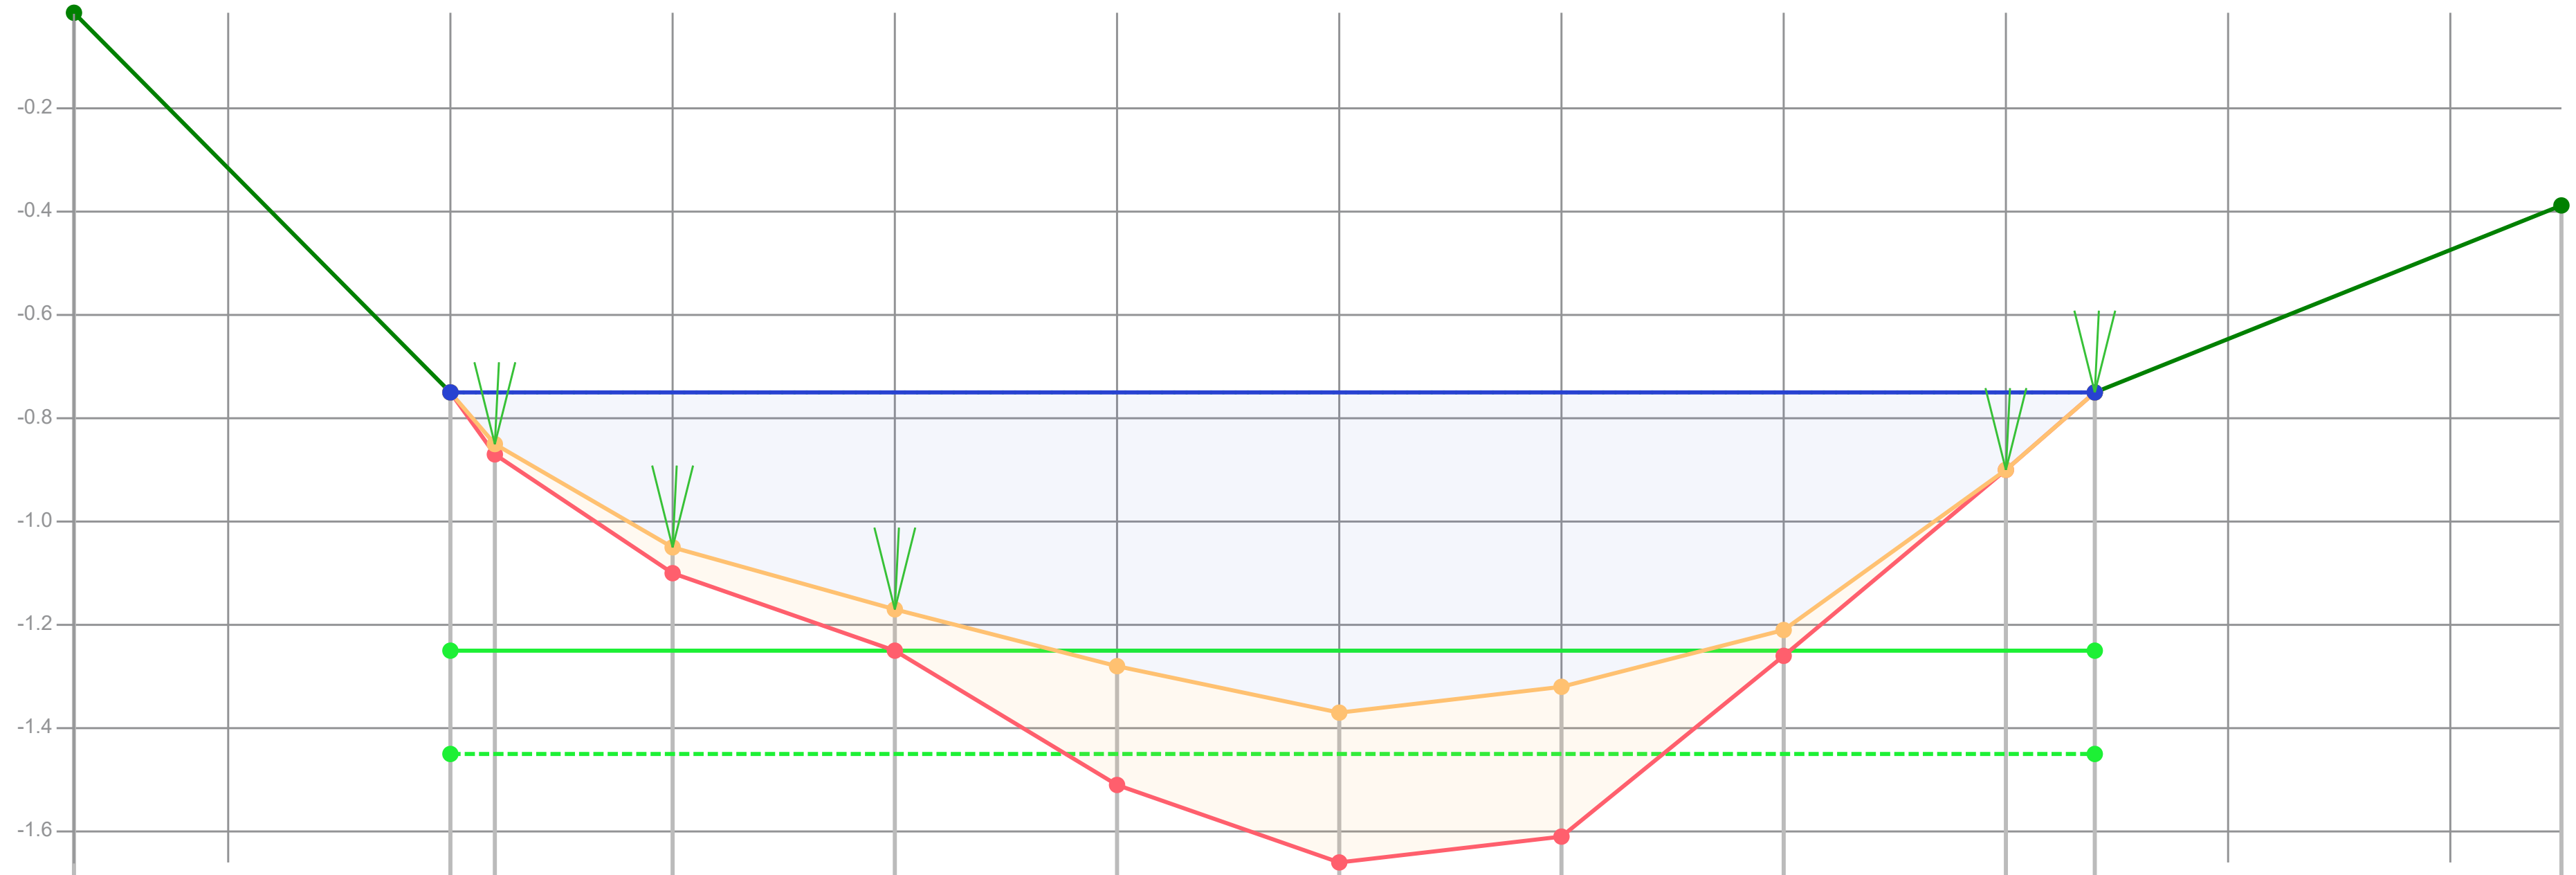

Dikte te verwijderen (cm)		0	2	5	8	17	8	13	5	0	0	
Dikte sliblaag (cm)		0	2	5	8	23	29	29	5	0	0	
Bovenkant slib (cm)	-74	0	10	30	42	53	62	57	46	15	0	-36
Bestaande hoogte (cm)		0	12	35	50	76	91	86	51	15	0	
Afstand (m tov nulpunt)	-0.85	0.00	0.10	0.50	1.00	1.50	2.00	2.50	3.00	3.50	3.70	4.75

Legenda
- Gemeten waterniveau
- Bovenkant slib
- Vastebodem
- Oever
- TI18297_legger

Patronen:
- Inpeiling
- Uitpeiling
- Waterpeil legger
- Leggerprofiel
- Onderhoudsprofiel

Waterpeil legger / Schouwpeil	-0.75 mNAP	Opnamepeil inpeiling	-0.75 mNAP
Leggerdiepte	-1.25 mNAP	Max. diepte inp.	0.62 m tov waterpeil legger
Onderhoudsdiepte	-1.45 mNAP		
Representatieve lengte	70.00 m		


Opm. inpeiling

Opdrachtgever	Gemeente Waadhoeke
Projectcode	TI21109
Projectnaam	Baggerplan gemeente Waadhoeke
Profiel	580
Opname op	6-7-2021
Status	Definitief
Leggerwaarden	TI18297_legger

export vanuit WIT op 29-9-2021

Tijhuis Ingenieurs BV
tel. 0229 - 272 000
e-mail: info@tijhuisingenieurs.nl
www.tijhuisingenieurs.nl

Profiel: 581

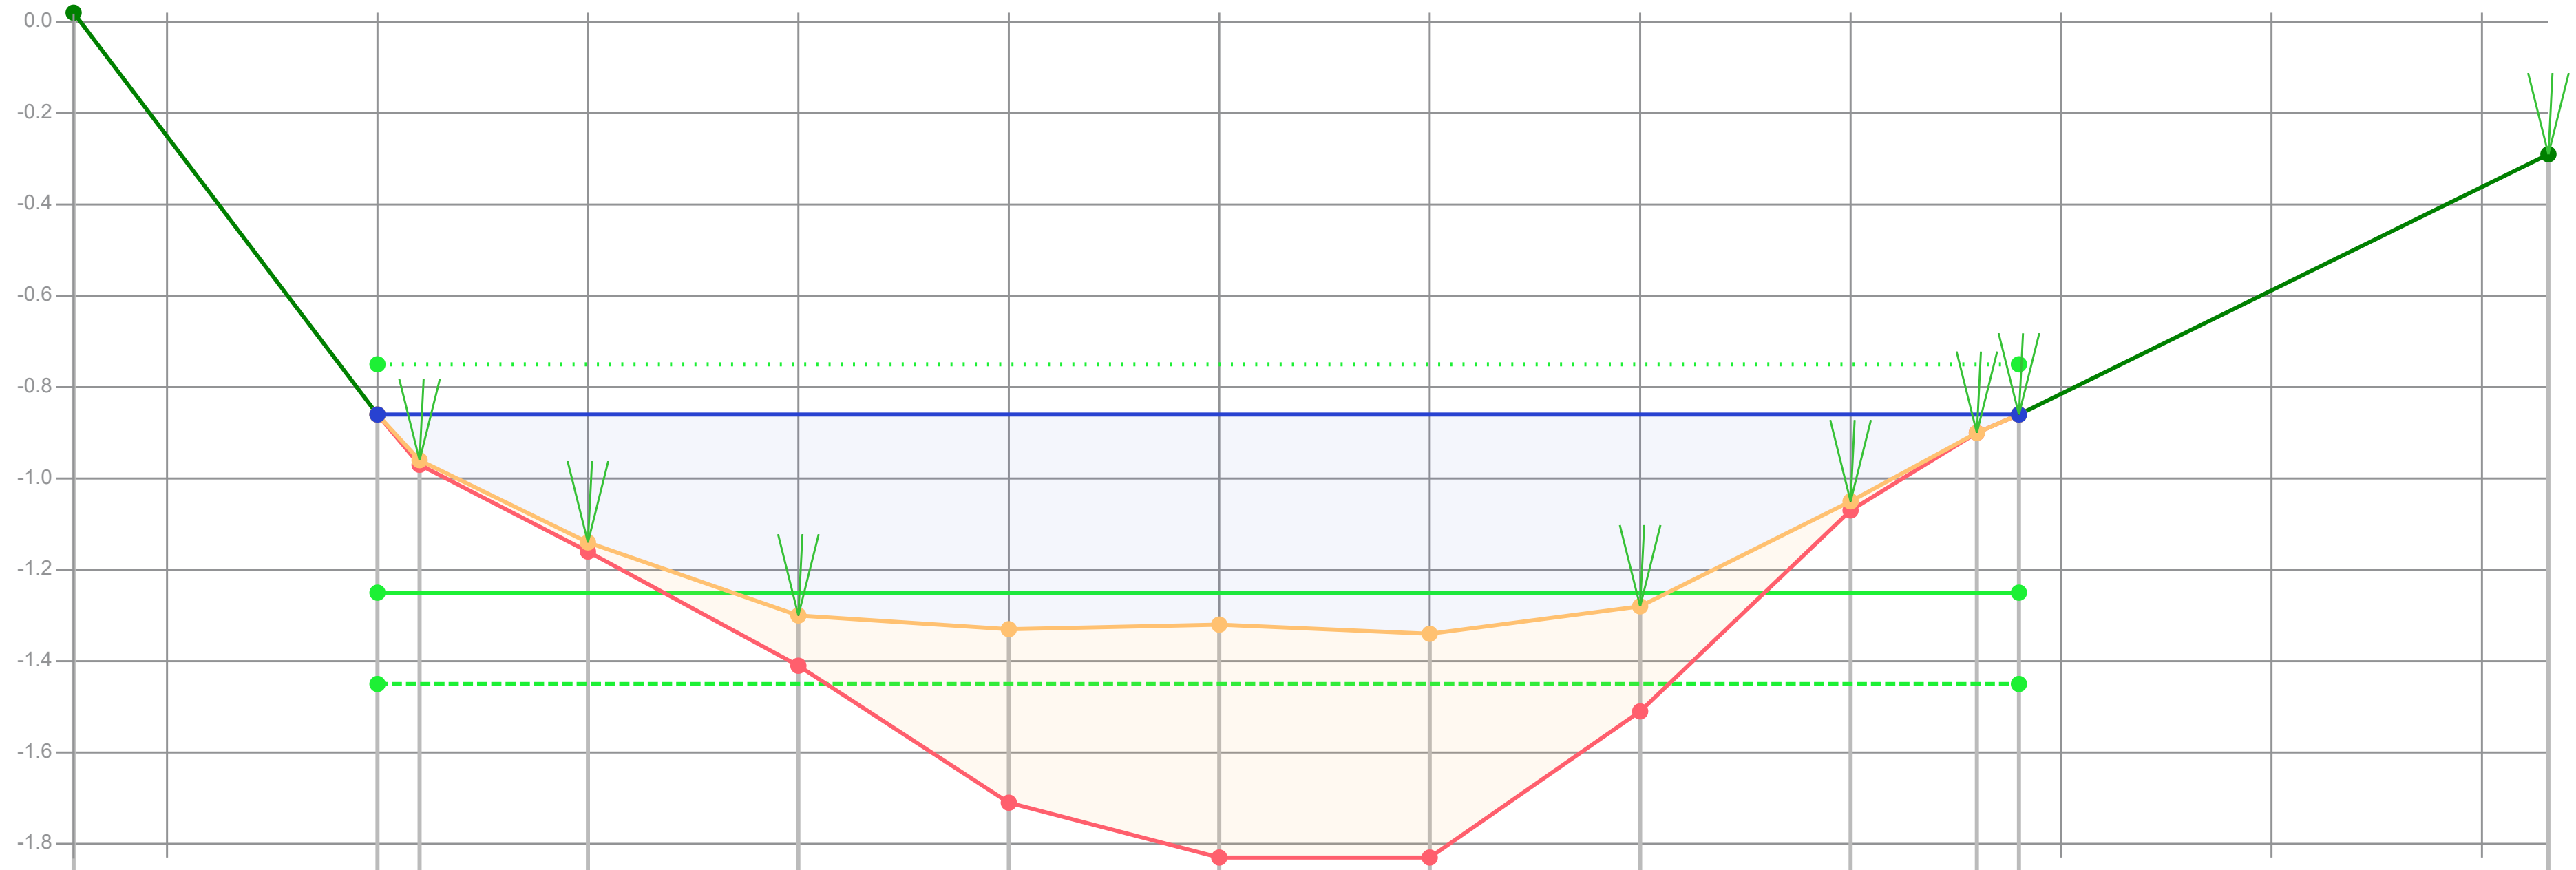

Dikte te verwijderen (cm)		0	1	2	11	12	13	11	17	2	0	0	
Dikte sliblaag (cm)		0	1	2	11	38	51	49	23	2	0	0	
Bovenkant slib (cm)	-77	11	21	39	55	58	57	59	53	30	15	11	-46
Bestaande hoogte (cm)		11	22	41	66	96	108	108	76	32	15	11	
Afstand (m tov nulpunt)	-0.72	0.00	0.10	0.50	1.00	1.50	2.00	2.50	3.00	3.50	3.80	3.90	5.16

Legenda
- Gemeten waterniveau
- Bovenkant slib
- Vastebodem
- Oever
- TI18297_legger

Patronen:
- Inpeiling
- Uitpeiling
- Waterpeil legger
- Leggerprofiel
- Onderhoudsprofiel

Waterpeil legger / Schouwpeil	-0.75 mNAP	Opnamepeil inpeiling	-0.86 mNAP
Leggerdiepte	-1.25 mNAP	Max. diepte inp.	0.59 m tov waterpeil legger
Onderhoudsdiepte	-1.45 mNAP		
Representatieve lengte	80.00 m		

Opm. inpeiling


Opdrachtgever	Gemeente Waadhoeke
Projectcode	TI21109
Projectnaam	Baggerplan gemeente Waadhoeke
Profiel	581
Opname op	6-7-2021
Status	Definitief
Leggerwaarden	TI18297_legger

export vanuit WIT op 29-9-2021

TIJHUIS INGENIEURS

Tijhuis Ingenieurs BV
tel. 0229 - 272 000
e-mail: info@tijhuisingenieurs.nl
www.tijhuisingenieurs.nl

Profiel: 582

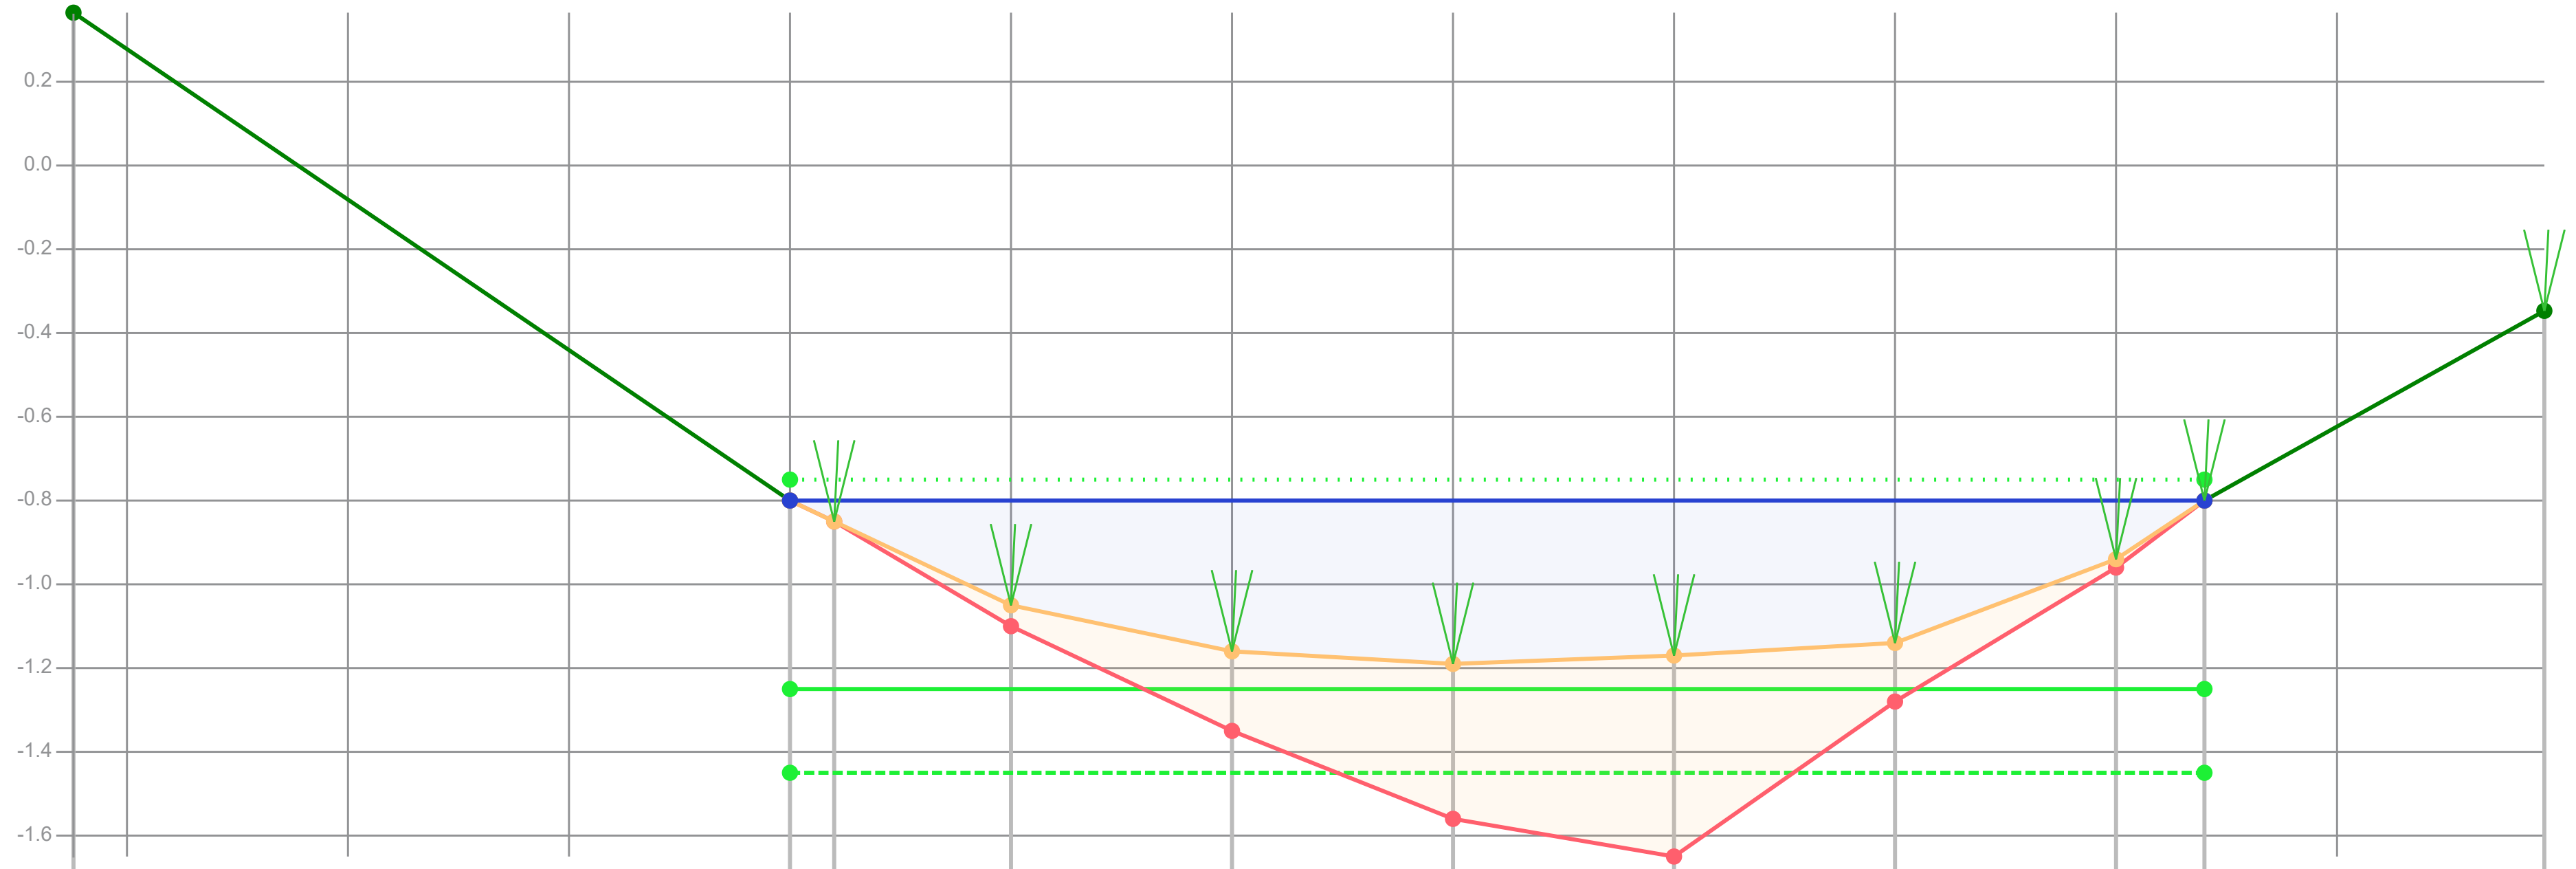

Dikte te verwijderen (cm)		0	0	5	19	26	28	14	2	0	
Dikte sliblaag (cm)		0	0	5	19	37	48	14	2	0	
Bovenkant slib (cm)	-112	5	10	30	41	44	42	39	19	5	-40
Bestaande hoogte (cm)		5	10	35	60	81	90	53	21	5	
Afstand (m tov nulpunt)	-1.62	0.00	0.10	0.50	1.00	1.50	2.00	2.50	3.00	3.20	3.97

Legenda
- Gemeten waterniveau
- Bovenkant slib
- Vastebodem
- Oever
- TI18297_legger

Patronen:
- Inpeiling
- Uitpeiling
- Waterpeil legger
- Leggerprofiel
- Onderhoudsprofiel

Waterpeil legger / Schouwpeil	-0.75 mNAP	Opnamepeil inpeiling	-0.80 mNAP
Leggerdiepte	-1.25 mNAP	Max. diepte inp.	0.44 m tov waterpeil legger
Onderhoudsdiepte	-1.45 mNAP		
Representatieve lengte	96.00 m		

Opm. inpeiling


Opdrachtgever	Gemeente Waadhoeke
Projectcode	TI21109
Projectnaam	Baggerplan gemeente Waadhoeke
Profiel	582
Opname op	6-7-2021
Status	Definitief
Leggerwaarden	TI18297_legger

export vanuit WIT op 29-9-2021

TIJHUIS INGENIEURS

Tijhuis Ingenieurs BV
tel. 0229 - 272 000
e-mail: info@tijhuisingenieurs.nl
www.tijhuisingenieurs.nl

Profiel: 583

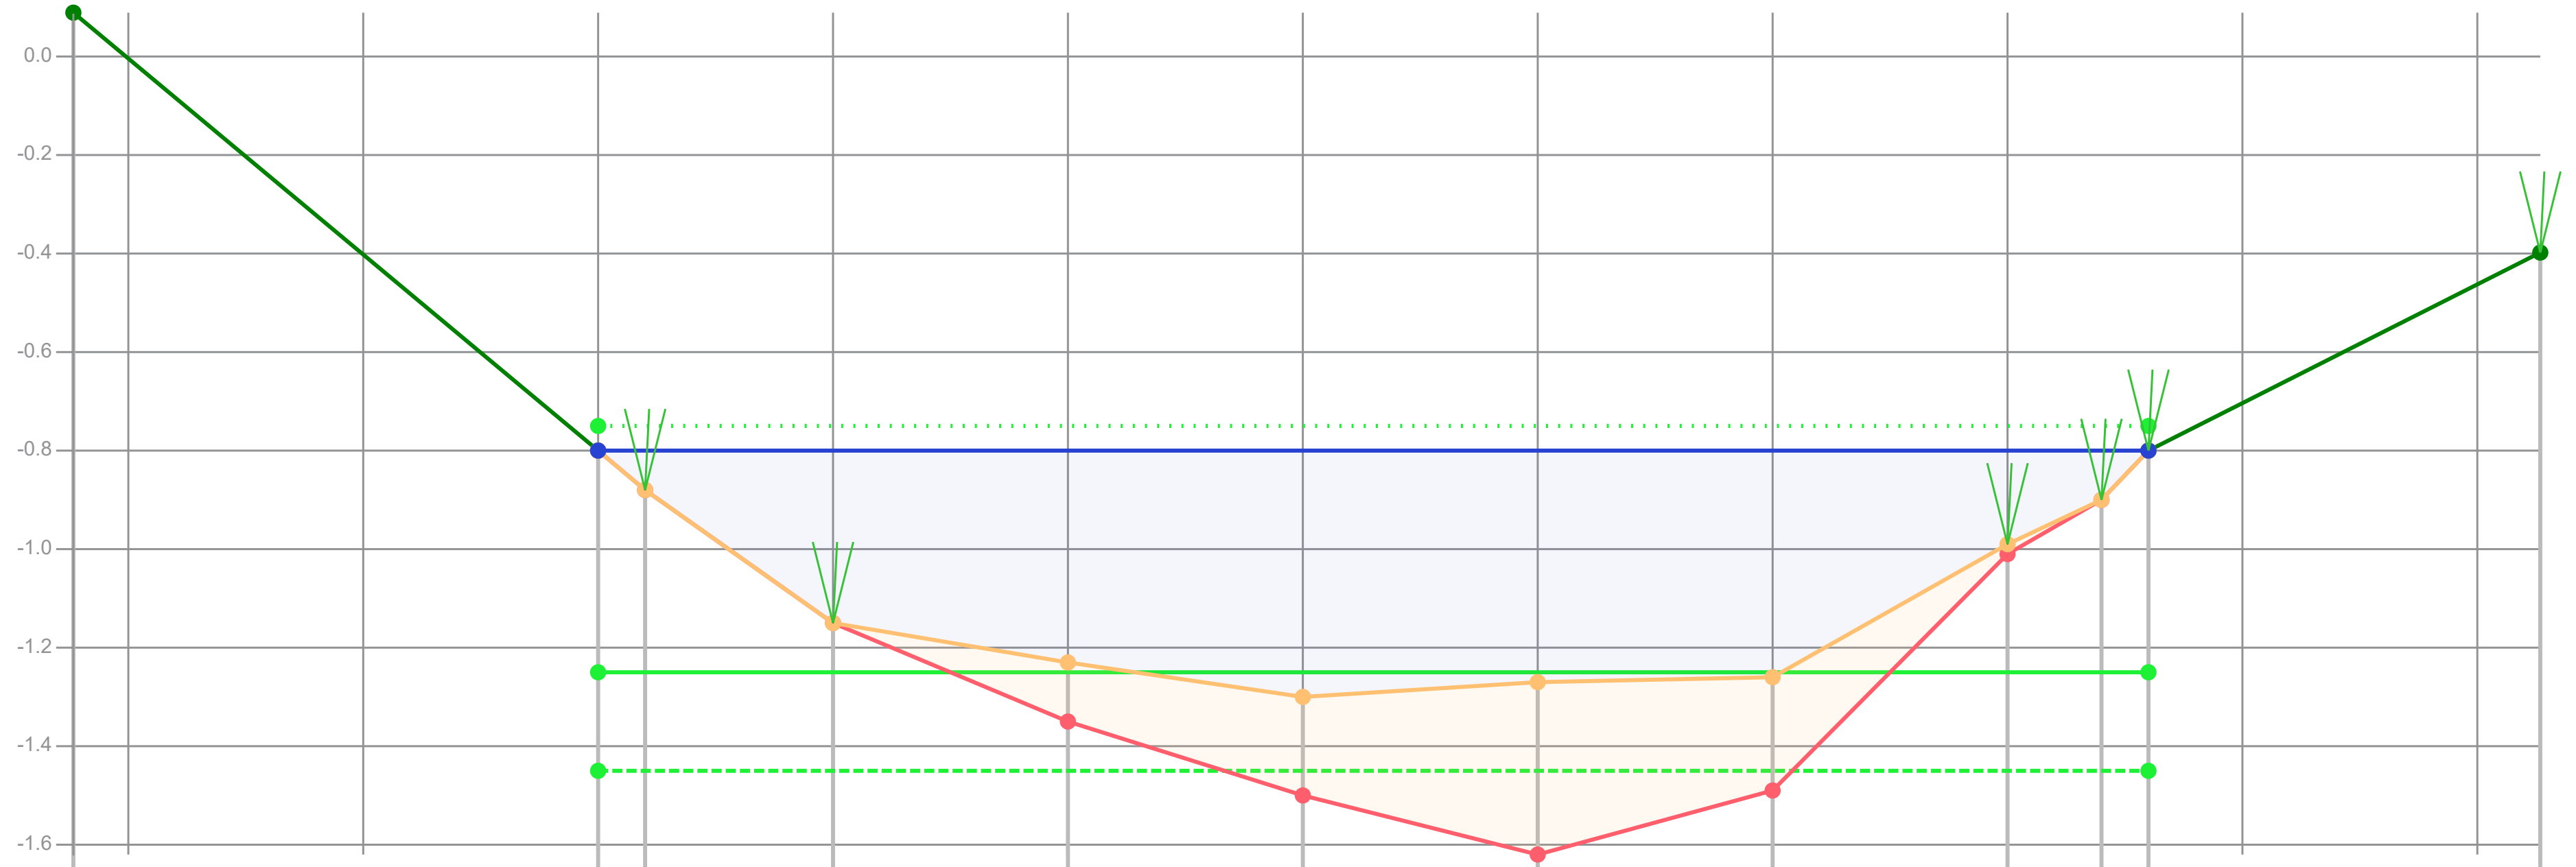

Dikte te verwijderen (cm)		0	0	0	12	15	18	19	2	0	0	
Dikte sliblaag (cm)		0	0	0	12	20	35	23	2	0	0	
Bovenkant slib (cm)	-84	5	13	40	48	55	52	51	24	15	5	-35
Bestaande hoogte (cm)		5	13	40	60	75	87	74	26	15	5	
Afstand (m tov nulpunt)	-1.12	0.00	0.10	0.50	1.00	1.50	2.00	2.50	3.00	3.20	3.30	4.13

Legenda
- Gemeten waterniveau
- Bovenkant slib
- Vastebodem
- Oever
- TI18297_legger

Patronen:
- Inpeiling
- Uitpeiling
- Waterpeil legger
- Leggerprofiel
- Onderhoudsprofiel

Waterpeil legger / Schouwpeil	-0.75 mNAP	Opnamepeil inpeiling	-0.80 mNAP
Leggerdiepte	-1.25 mNAP	Max. diepte inp.	0.55 m tov waterpeil legger
Onderhoudsdiepte	-1.45 mNAP		
Representatieve lengte	190.00 m		

Opm. inpeiling


Opdrachtgever	Gemeente Waadhoeke
Projectcode	TI21109
Projectnaam	Baggerplan gemeente Waadhoeke
Profiel	583
Opname op	6-7-2021
Status	Definitief
Leggerwaarden	TI18297_legger

export vanuit WIT op 29-9-2021

TIJHUIS INGENIEURS

Tijhuis Ingenieurs BV
tel. 0229 - 272 000
e-mail: info@tijhuisingenieurs.nl
www.tijhuisingenieurs.nl

Profiel: 584

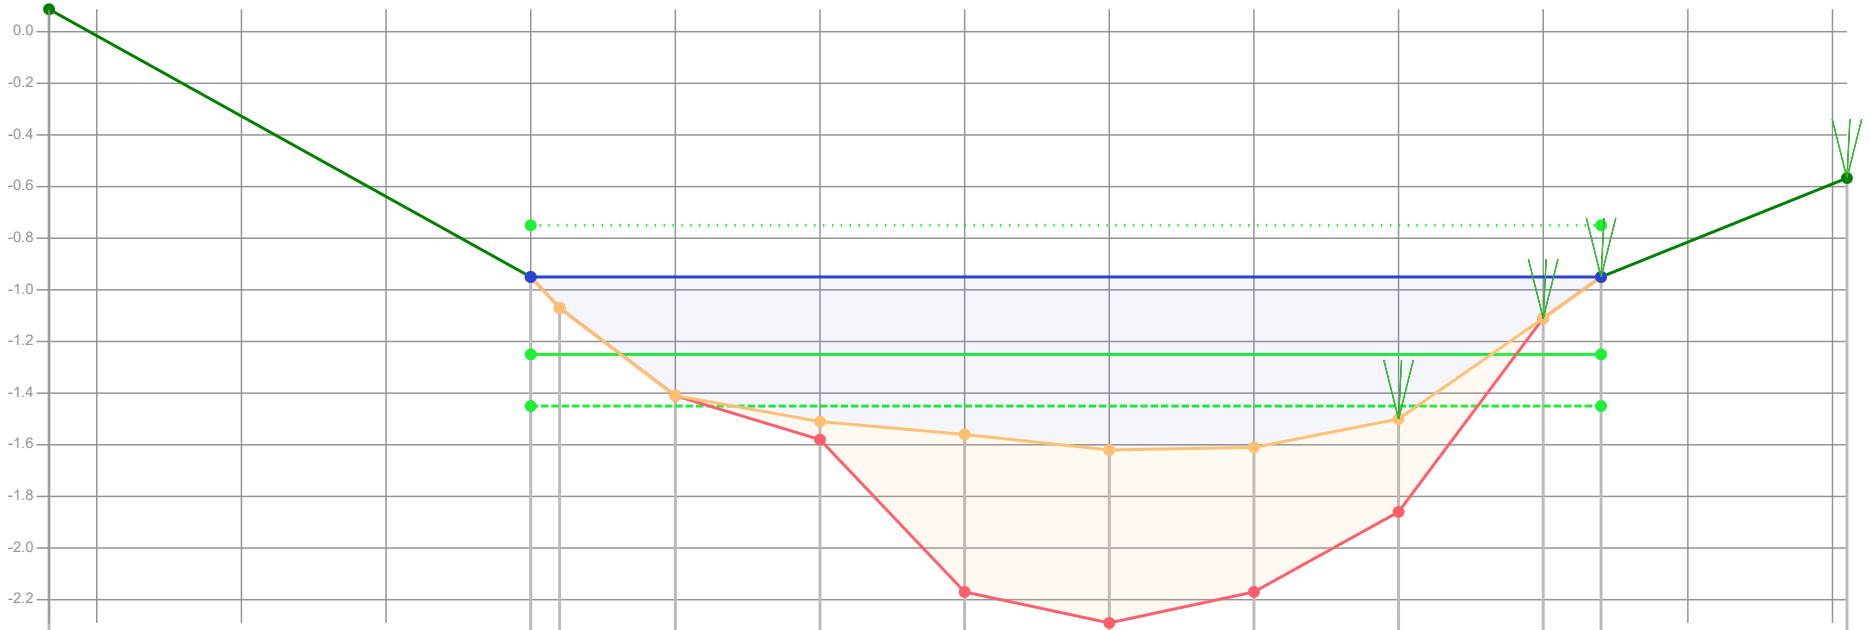

Dikte te verwijderen (cm)	0	0	0	7	61	67	56	36	0	0		
Dikte sliblaag (cm)	0	0	0	76	81	87	86	75	36	20		-18
Bovenkant slib (cm)	20	32	66	83	142	154	142	111	36	20		
Bestaande hoogte (cm)	20	32	66	83	142	154	142	111	36	20		
Afstand (m tov nulpunt)	0.00	0.10	0.50	1.00	1.50	2.00	2.50	3.00	3.50	3.70		4.55

-84 -1.67

Legenda
- Gemeten waterniveau
- Bovenkant slib
- Vastebodem
- Oever
- TI18297_legger

Patronen:
- Inpeiling
- Uitpeiling
- Waterpeil legger
- Leggerprofiel
- Onderhoudsprofiel

Waterpeil legger / Schouwpeil	-0.75 mNAP	Opnamepeil inpeiling	-0.95 mNAP
Leggerdiepte	-1.25 mNAP	Max. diepte inp.	0.87 m tov waterpeil legger
Onderhoudsdiepte	-1.45 mNAP		
Representatieve lengte	106.00 m		

Opm. inpeiling


Opdrachtgever	Gemeente Waadhoeke
Projectcode	TI21109
Projectnaam	Baggerplan gemeente Waadhoeke
Profiel	584
Opname op	1-7-2021
Status	Definitief
Leggerwaarden	TI18297_legger

export vanuit WIT op 29-9-2021

TIJHUIS INGENIEURS

Tijhuis Ingenieurs BV
tel. 0229 - 272 000
e-mail: info@tijhuisingenieurs.nl
www.tijhuisingenieurs.nl

Profiel: 585

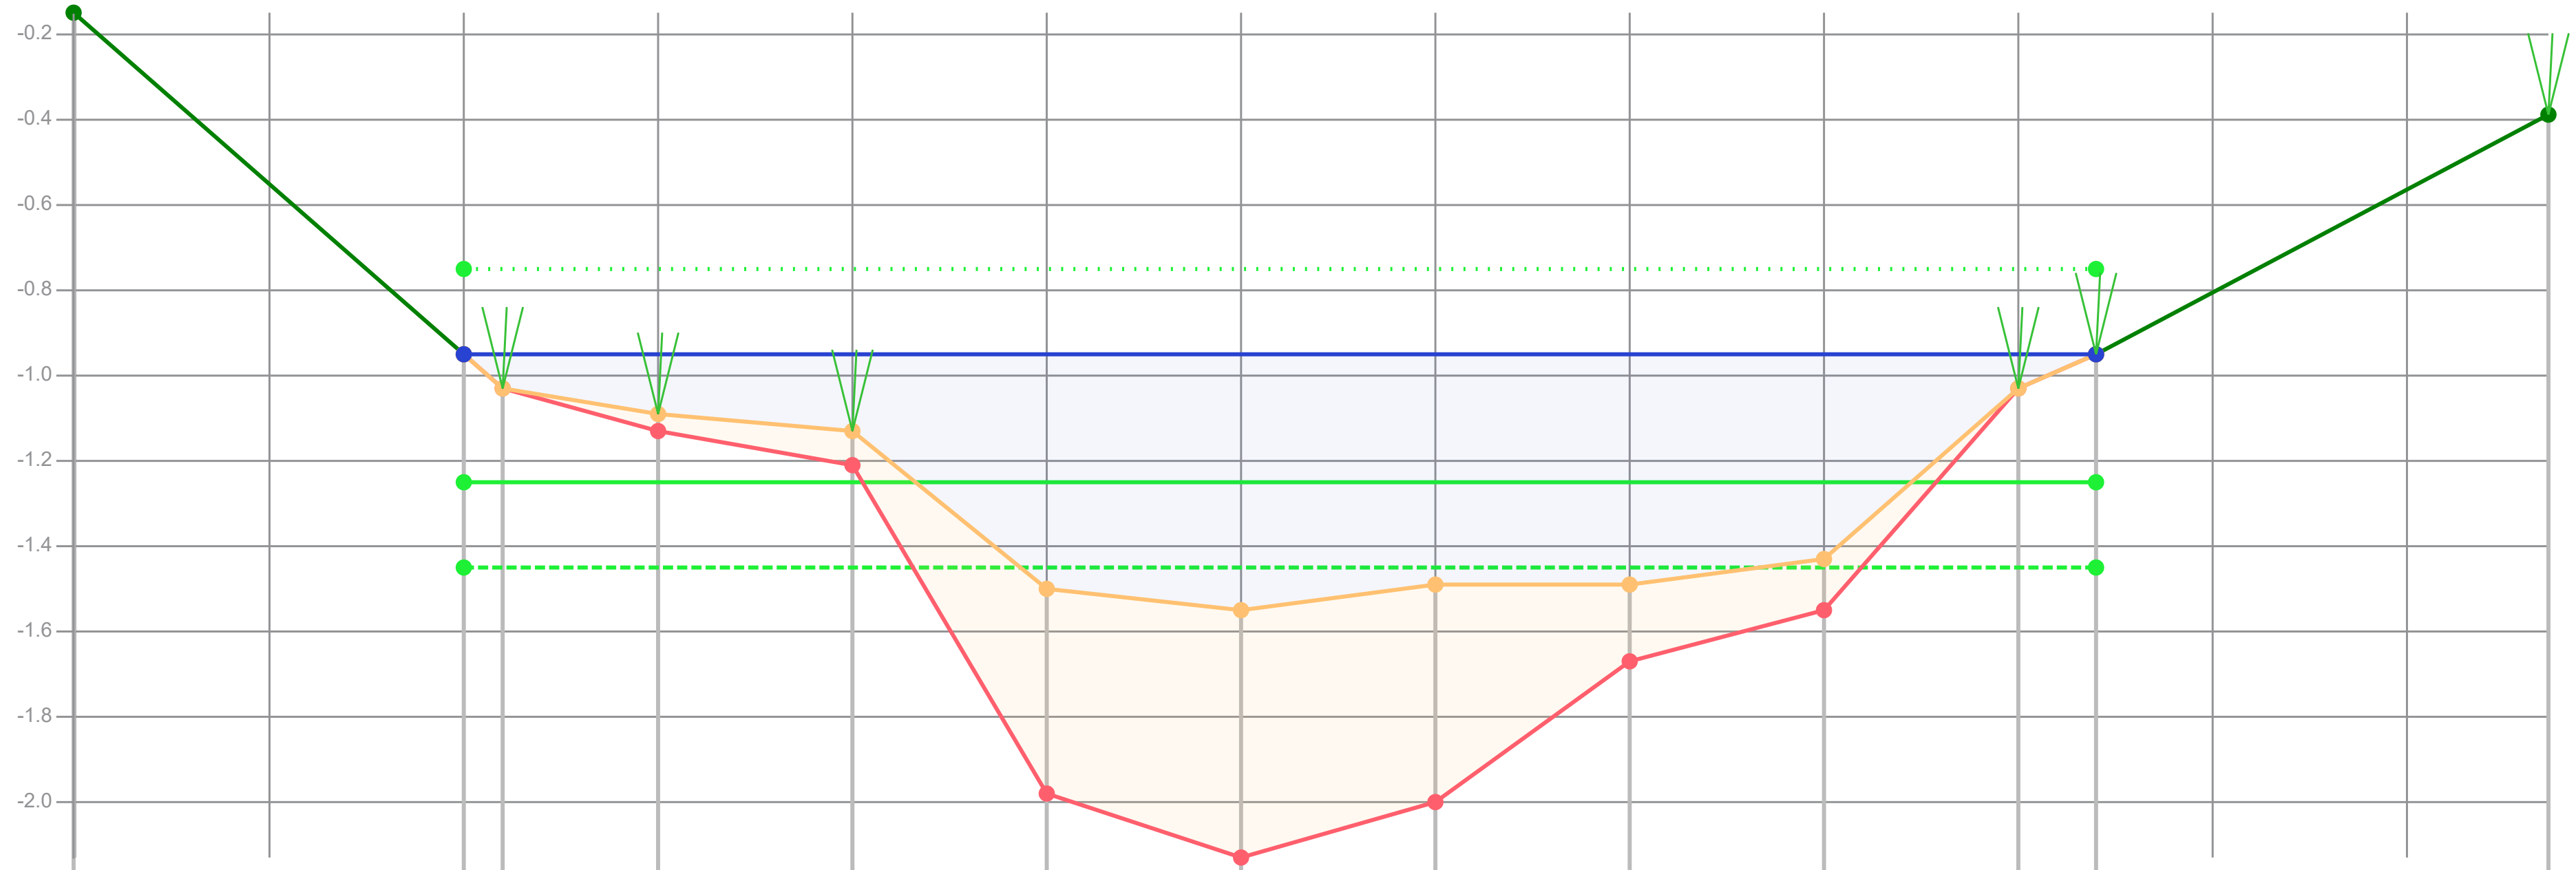

Dikte te verwijderen (cm)		0	0	4	8					2	0	0	
Dikte sliblaag (cm)		0	0	4	8	48	58	51	18	12	0	0	
Bovenkant slib (cm)	-60	20	28	34	38	75	80	74	74	68	28	20	-36
Bestaande hoogte (cm)		20	28	38	46	123	138	125	92	80	28	20	
Afstand (m tov nulpunt)	-1.00	0.00	0.10	0.50	1.00	1.50	2.00	2.50	3.00	3.50	4.00	4.20	5.36

Legenda
- Gemeten waterniveau
- Bovenkant slib
- Vastebodem
- Oever
- TI18297_legger

Patronen:
- Inpeiling
- Uitpeiling
- Waterpeil legger
- Leggerprofiel
- Onderhoudsprofiel

Waterpeil legger / Schouwpeil	-0.75 mNAP	Opnamepeil inpeiling	-0.95 mNAP
Leggerdiepte	-1.25 mNAP	Max. diepte inp.	0.8 m tov waterpeil legger
Onderhoudsdiepte	-1.45 mNAP		
Representatieve lengte	98.00 m		


Opm. inpeiling: Beschoeiing 110cm vanaf L zijde, 20 cm onder waterlijn

Opdrachtgever	Gemeente Waadhoeke
Projectcode	TI21109
Projectnaam	Baggerplan gemeente Waadhoeke
Profiel	585
Opname op	1-7-2021
Status	Definitief
Leggerwaarden	TI18297_legger

export vanuit WIT op 29-9-2021

TIJHUIS INGENIEURS
Tijhuis Ingenieurs BV
tel. 0229 - 272 000
e-mail: info@tijhuisingenieurs.nl
www.tijhuisingenieurs.nl

Profiel: 586

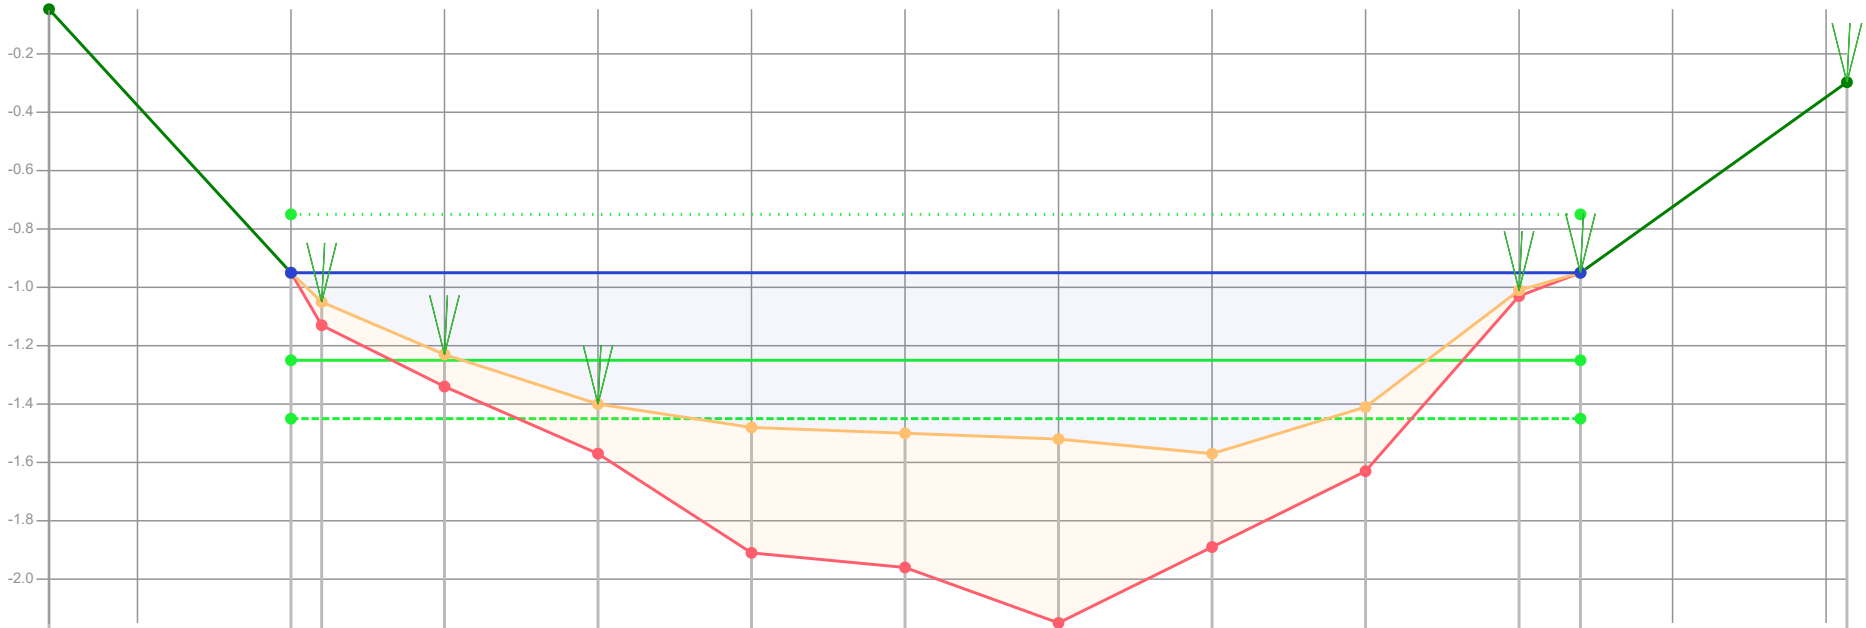

Dikte te verwijderen (cm)		0	8	11	5				4	2	0	
Dikte sliblaag (cm)		0	8	11	17	43	46	63	32	22	2	0	
Bovenkant slib (cm)	-70	20	30	48	65	73	75	77	82	66	26	20	-45
Bestaande hoogte (cm)		20	38	59	82	116	121	140	114	88	28	20	
Afstand (m tov nulpunt)	-0.79	0.00	0.10	0.50	1.00	1.50	2.00	2.50	3.00	3.50	4.00	4.20	5.07

Legenda
- Gemeten waterniveau
- Bovenkant slib
- Vastebodem
- Oever
- TI18297_legger

Patronen:
- Inpeiling
- Uitpeiling
- Waterpeil legger
- Leggerprofiel
- Onderhoudsprofiel

Waterpeil legger / Schouwpeil	-0.75 mNAP	Opnamepeil inpeiling	-0.95 mNAP
Leggerdiepte	-1.25 mNAP	Max. diepte inp.	0.82 m tov waterpeil legger
Onderhoudsdiepte	-1.45 mNAP		
Representatieve lengte	142.00 m		

Opm. inpeiling


Opdrachtgever	Gemeente Waadhoeke
Projectcode	TI21109
Projectnaam	Baggerplan gemeente Waadhoeke
Profiel	586
Opname op	1-7-2021
Status	Definitief
Leggerwaarden	TI18297_legger

export vanuit WIT op 29-9-2021

TIJHUIS INGENIEURS

Tijhuis Ingenieurs BV
tel. 0229 - 272 000
e-mail: info@tijhuisingenieurs.nl
www.tijhuisingenieurs.nl

Profiel: 587

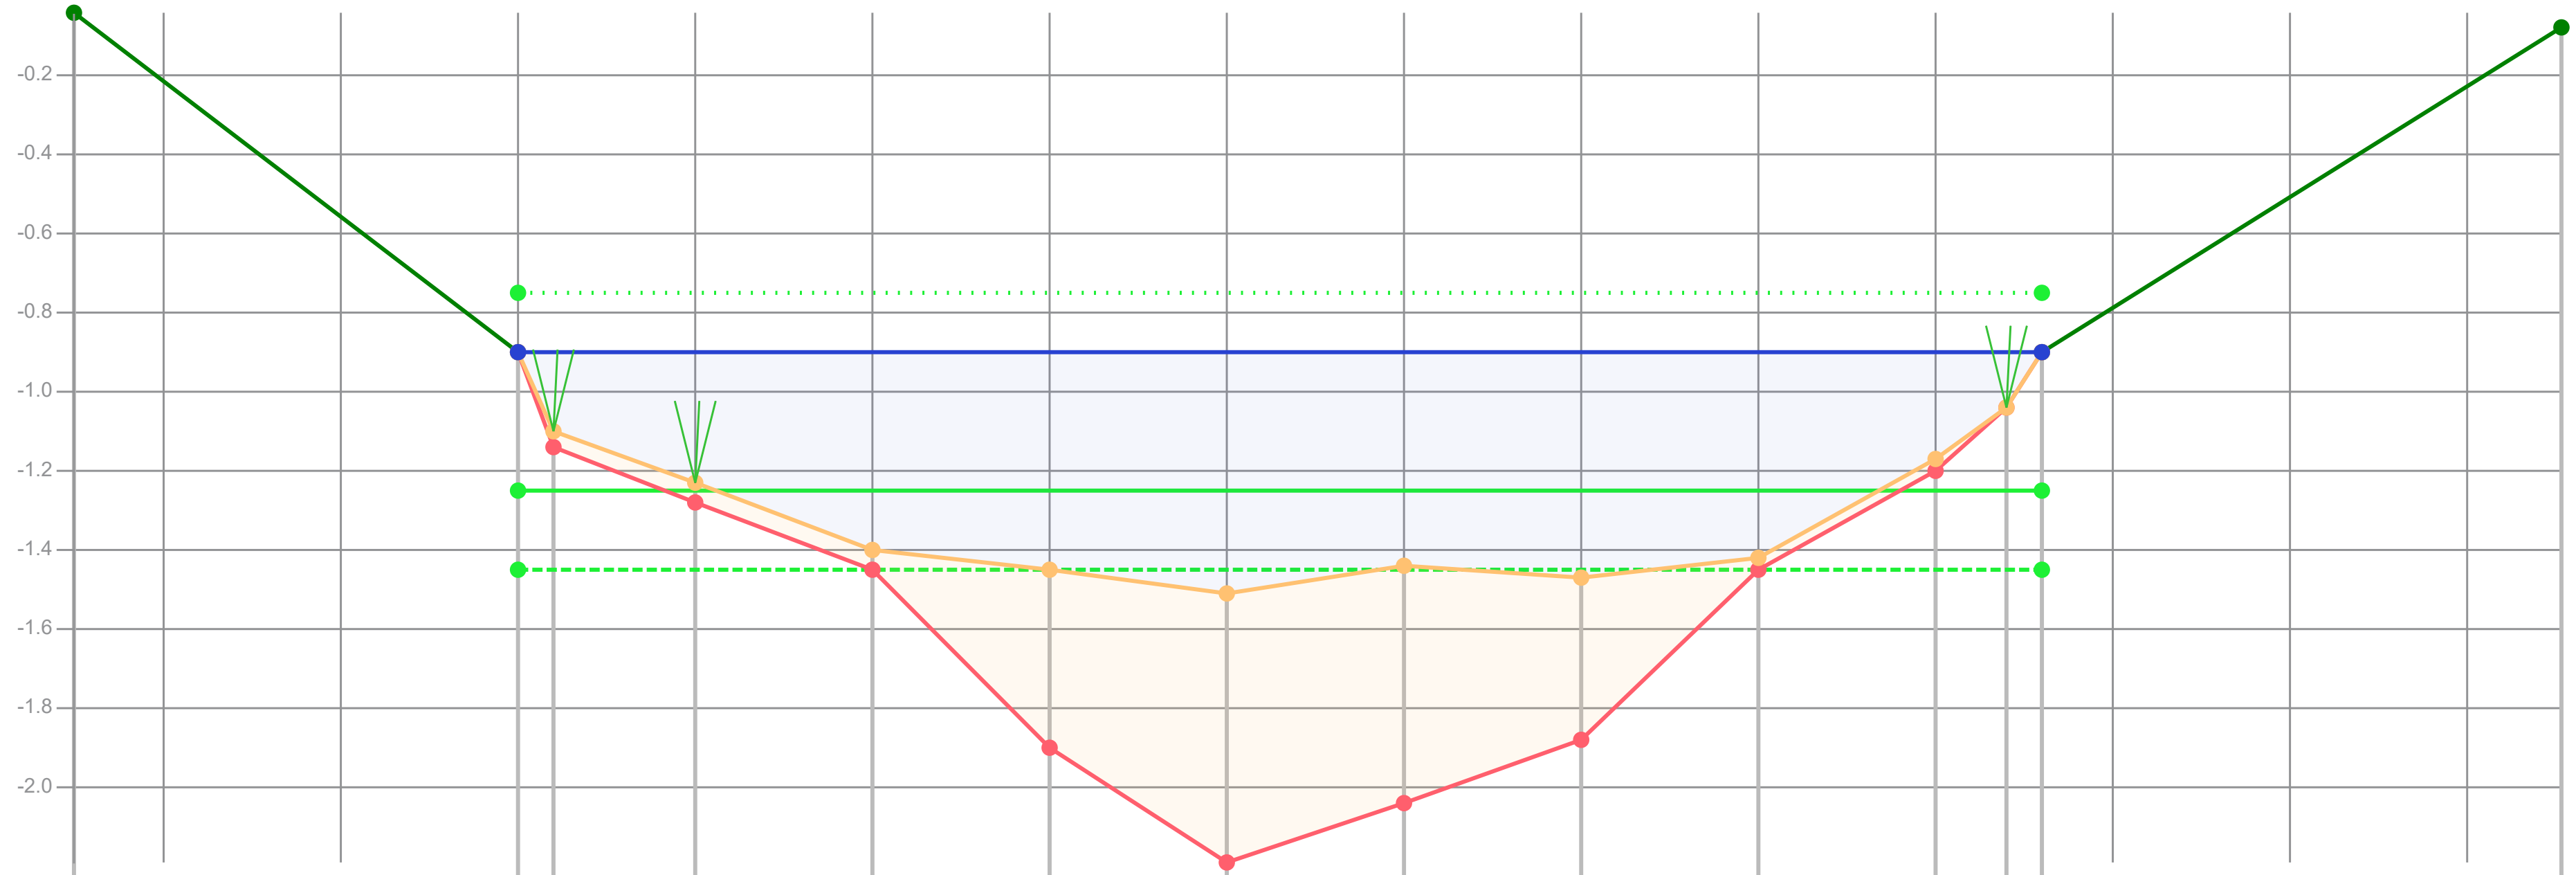

Dikte te verwijderen (cm)		0	4	5	5			1		3	3	0	0	
Dikte sliblaag (cm)		0	4	5	5	45	68	60	41	3	3	0	0	
Bovenkant slib (cm)	-71	15	35	48	65	70	76	69	72	67	42	29	15	-67
Bestaande hoogte (cm)		15	39	53	70	115	144	129	113	70	45	29	15	
Afstand (m tov nulpunt)	-1.25	0.00	0.10	0.50	1.00	1.50	2.00	2.50	3.00	3.50	4.00	4.20	4.30	5.77

Legenda
- Gemeten waterniveau
- Bovenkant slib
- Vastebodem
- Oever
- TI18297_legger

Patronen:
- Inpeiling
- Uitpeiling
- Waterpeil legger
- Leggerprofiel
- Onderhoudsprofiel

Waterpeil legger / Schouwpeil	-0.75 mNAP	Opnamepeil inpeiling	-0.90 mNAP
Leggerdiepte	-1.25 mNAP	Max. diepte inp.	0.76 m tov waterpeil legger
Onderhoudsdiepte	-1.45 mNAP		
Representatieve lengte	42.00 m		

Opm. inpeiling


Opdrachtgever	Gemeente Waadhoeke
Projectcode	TI21109
Projectnaam	Baggerplan gemeente Waadhoeke
Profiel	587
Opname op	1-7-2021
Status	Definitief
Leggerwaarden	TI18297_legger

export vanuit WIT op 29-9-2021

TIJHUIS INGENIEURS

Tijhuis Ingenieurs BV
tel. 0229 - 272 000
e-mail: info@tijhuisingenieurs.nl
www.tijhuisingenieurs.nl

Profiel: 588

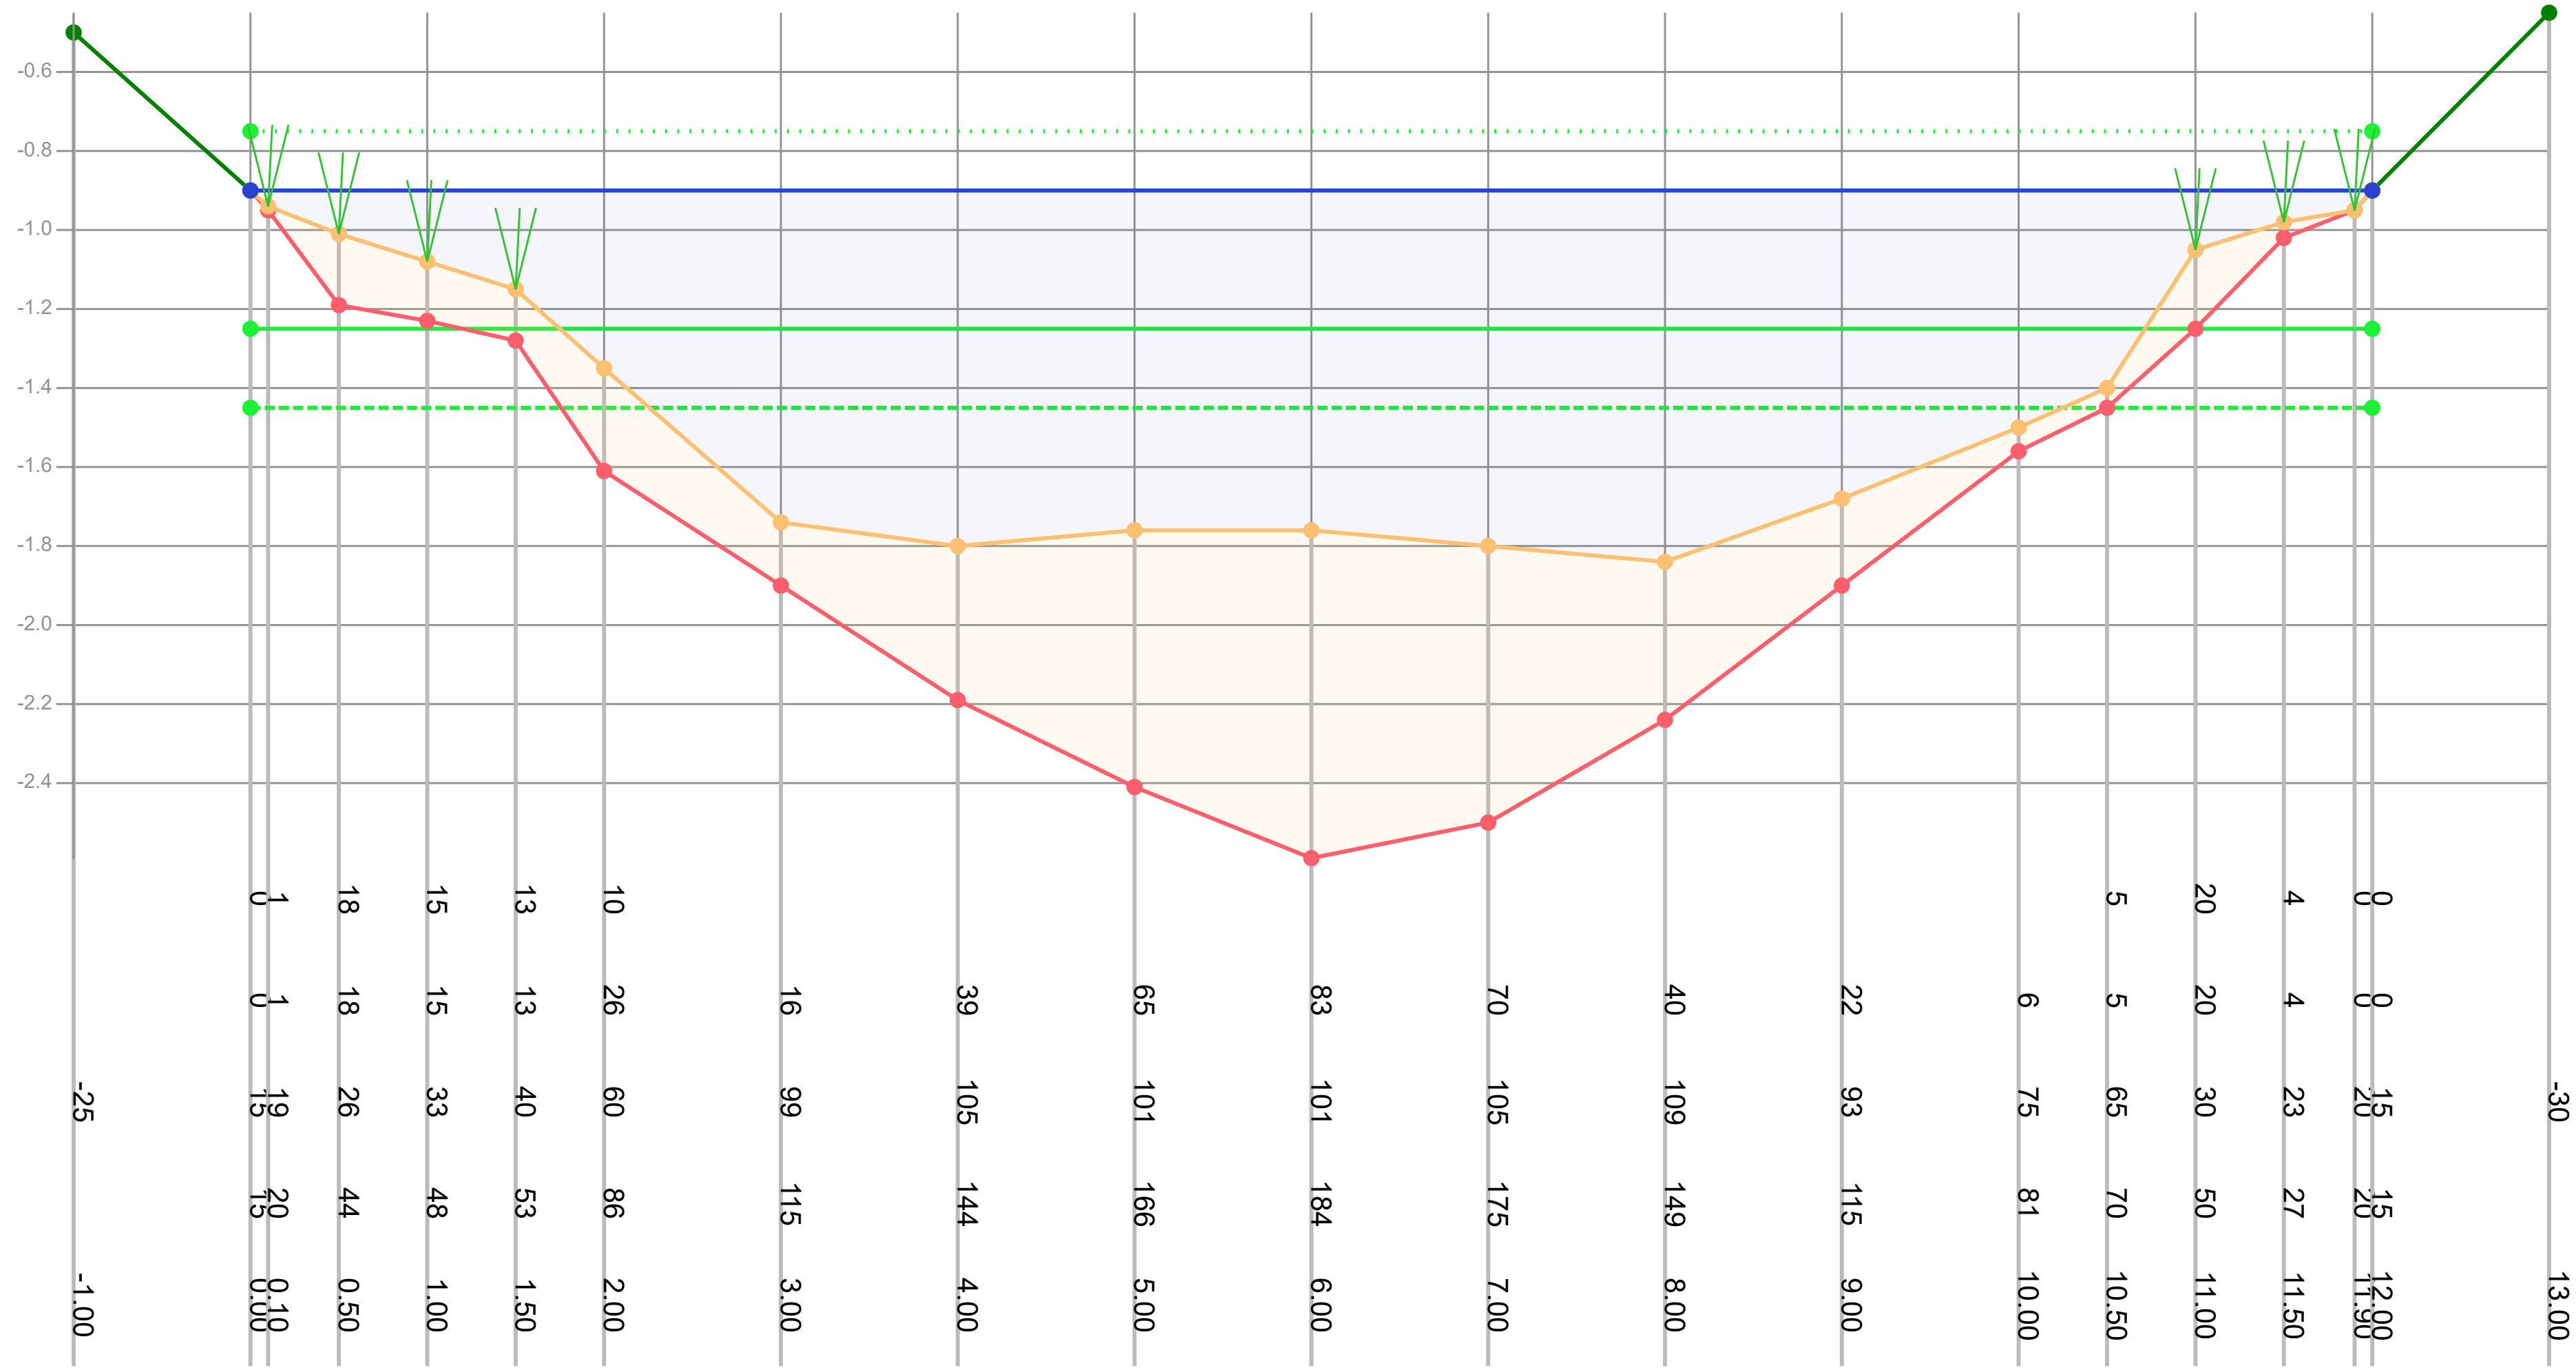

Dikte te verwijderen (cm)

Dikte sliblaag (cm)

Bovenkant slib (cm)

Bestaande hoogte (cm)

Afstand (m tov nulpunt)

Legenda
- Gemeten waterniveau
- Bovenkant slib
- Vastebodem
- Oever
- TI18297_legger

Patronen:
- Inpeiling
- Uitpeiling
- Waterpeil legger
- Leggerprofiel
- Onderhoudsprofiel

Waterpeil legger / Schouwpeil	-0.75 mNAP
Leggerdiepte	-1.25 mNAP
Onderhoudsdiepte	-1.45 mNAP
Representatieve lengte	40.00 m

Opnamepeil inpeiling	-0.90 mNAP
Max. diepte inp.	1.09 m tov waterpeil legger


Opm. inpeiling

Opdrachtgever	Gemeente Waadhoeke
Projectcode	TI21109
Projectnaam	Baggerplan gemeente Waadhoeke
Profiel	588
Opname op	1-7-2021
Status	Definitief
Leggerwaarden	TI18297_legger

export vanuit WIT op 29-9-2021

Tijhuis Ingenieurs BV
tel. 0229 - 272 000
e-mail: info@tijhuisingenieurs.nl
www.tijhuisingenieurs.nl

Profiel: 589

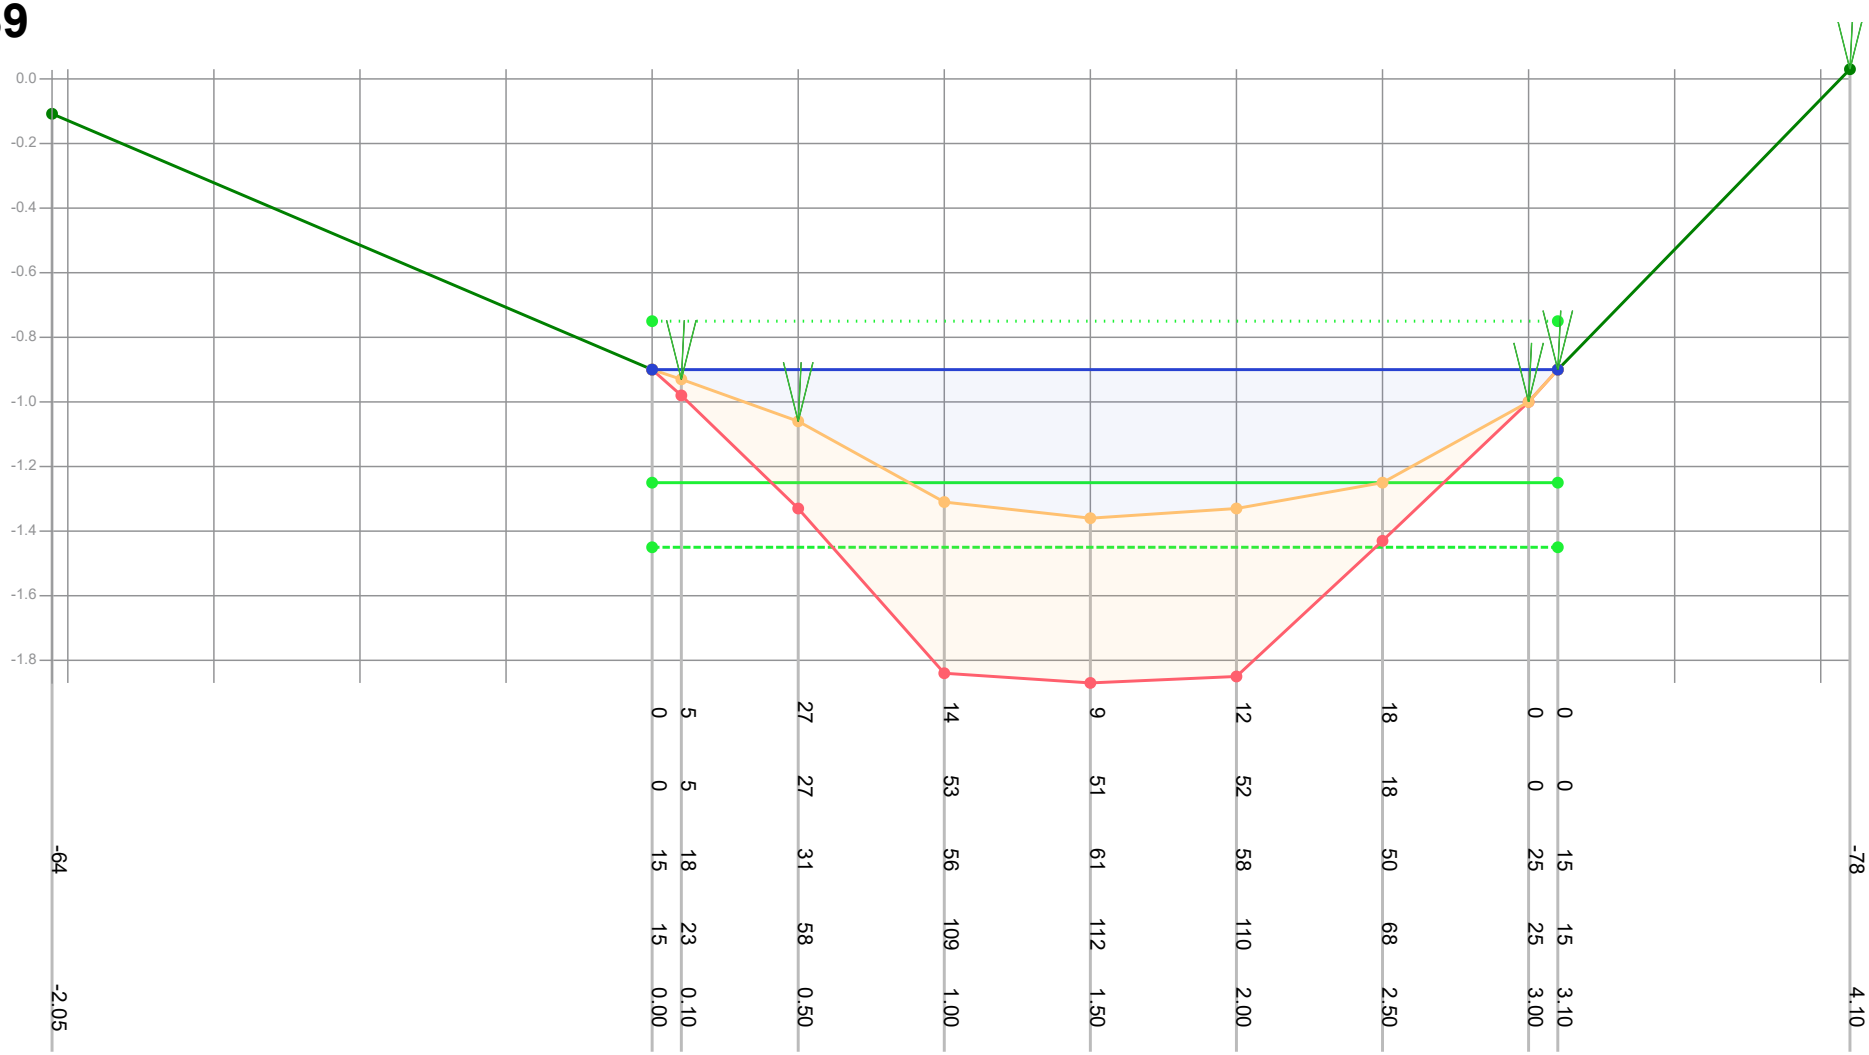

Legenda

- Gemeten waterniveau
- Bovenkant slib
- Vastebodem
- Oever
- TI18297_legger

Patronen:

- Inpeiling
- Uitpeiling
- Waterpeil legger
- Leggerprofiel
- Onderhoudsprofiel

Waterpeil legger / Schouwpeil	-0.75 mNAP	Opnamepeil inpeiling	-0.90 mNAP
Leggerdiepte	-1.25 mNAP	Max. diepte inp.	0.61 m tov waterpeil legger
Onderhoudsdiepte	-1.45 mNAP		
Representatieve lengte	36.00 m		

Opm. inpeiling


Opdrachtgever	Gemeente Waadhoeke
Projectcode	TI21109
Projectnaam	Baggerplan gemeente Waadhoeke
Profiel	589
Opname op	1-7-2021
Status	Definitief
Leggerwaarden	TI18297_legger

export vanuit WIT op 29-9-2021

TIJHUIS INGENIEURS

Tijhuis Ingenieurs BV
tel. 0229 - 272 000
e-mail: info@tijhuisingenieurs.nl
www.tijhuisingenieurs.nl

Profiel: 590

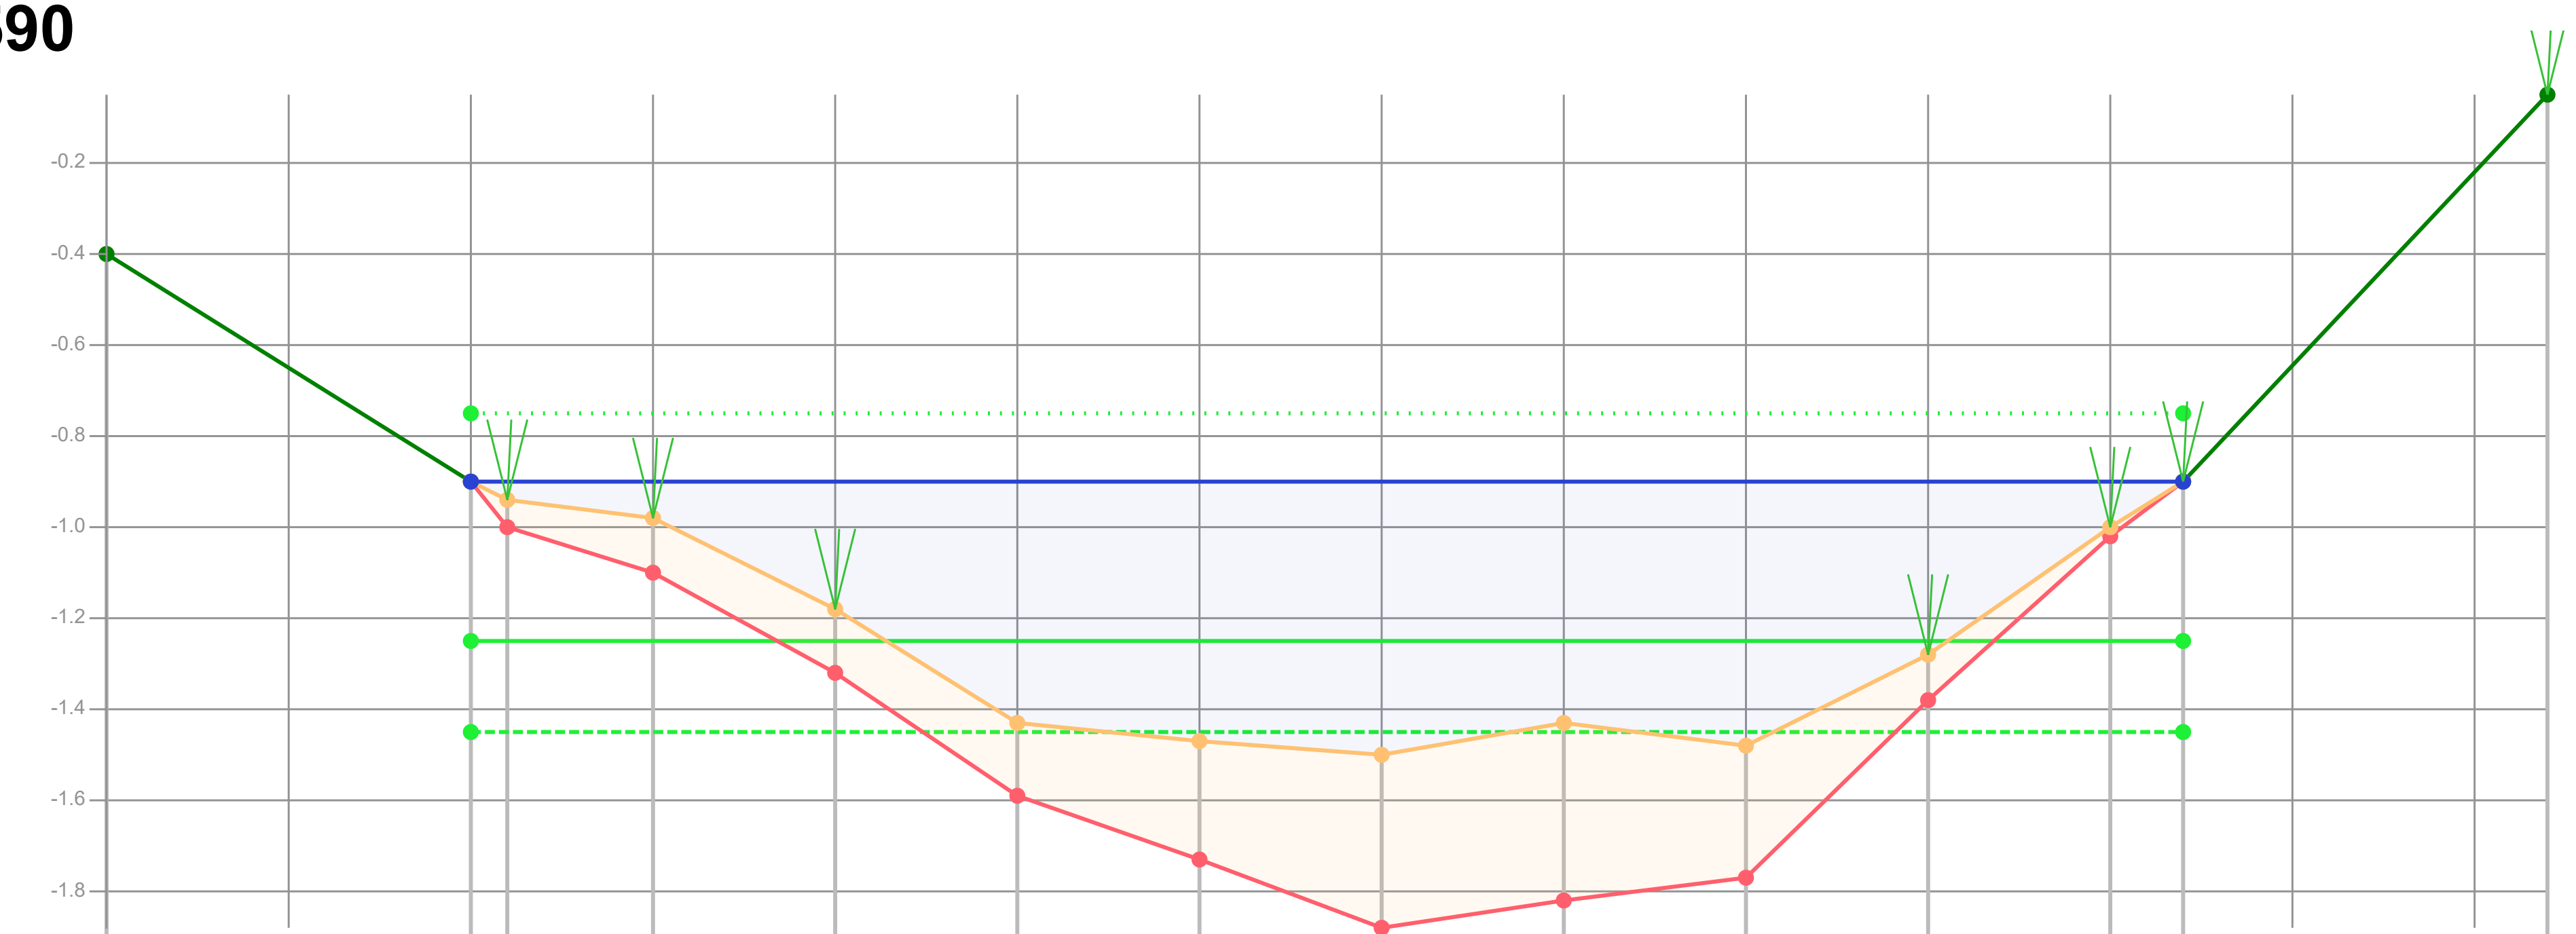

Dikte te verwijderen (cm)		0	6	12	14	2			2		10	2	0	
Dikte sliblaag (cm)		0	6	12	14	16	26	38	39	29	10	2	0	
Bovenkant slib (cm)	-35	15	19	23	43	68	72	75	68	73	53	25	15	-70
Bestaande hoogte (cm)		15	25	35	57	84	98	113	107	102	63	27	15	
Afstand (m tov nulpunt)	-1.00	0.00	0.10	0.50	1.00	1.50	2.00	2.50	3.00	3.50	4.00	4.50	4.70	5.70

Legenda
- Gemeten waterniveau
- Bovenkant slib
- Vastebodem
- Oever
- TI18297_legger

Patronen:
- Inpeiling
- Uitpeiling
- Waterpeil legger
- Leggerprofiel
- Onderhoudsprofiel

Waterpeil legger / Schouwpeil	-0.75 mNAP	Opnamepeil inpeiling	-0.90 mNAP
Leggerdiepte	-1.25 mNAP	Max. diepte inp.	0.75 m tov waterpeil legger
Onderhoudsdiepte	-1.45 mNAP		
Representatieve lengte	18.00 m		


Opm. inpeiling

Opdrachtgever	Gemeente Waadhoeke
Projectcode	TI21109
Projectnaam	Baggerplan gemeente Waadhoeke
Profiel	590
Opname op	1-7-2021
Status	Definitief
Leggerwaarden	TI18297_legger

export vanuit WIT op 29-9-2021

Tijhuis Ingenieurs BV
tel. 0229 - 272 000
e-mail: info@tijhuisingenieurs.nl
www.tijhuisingenieurs.nl

Profiel: 591

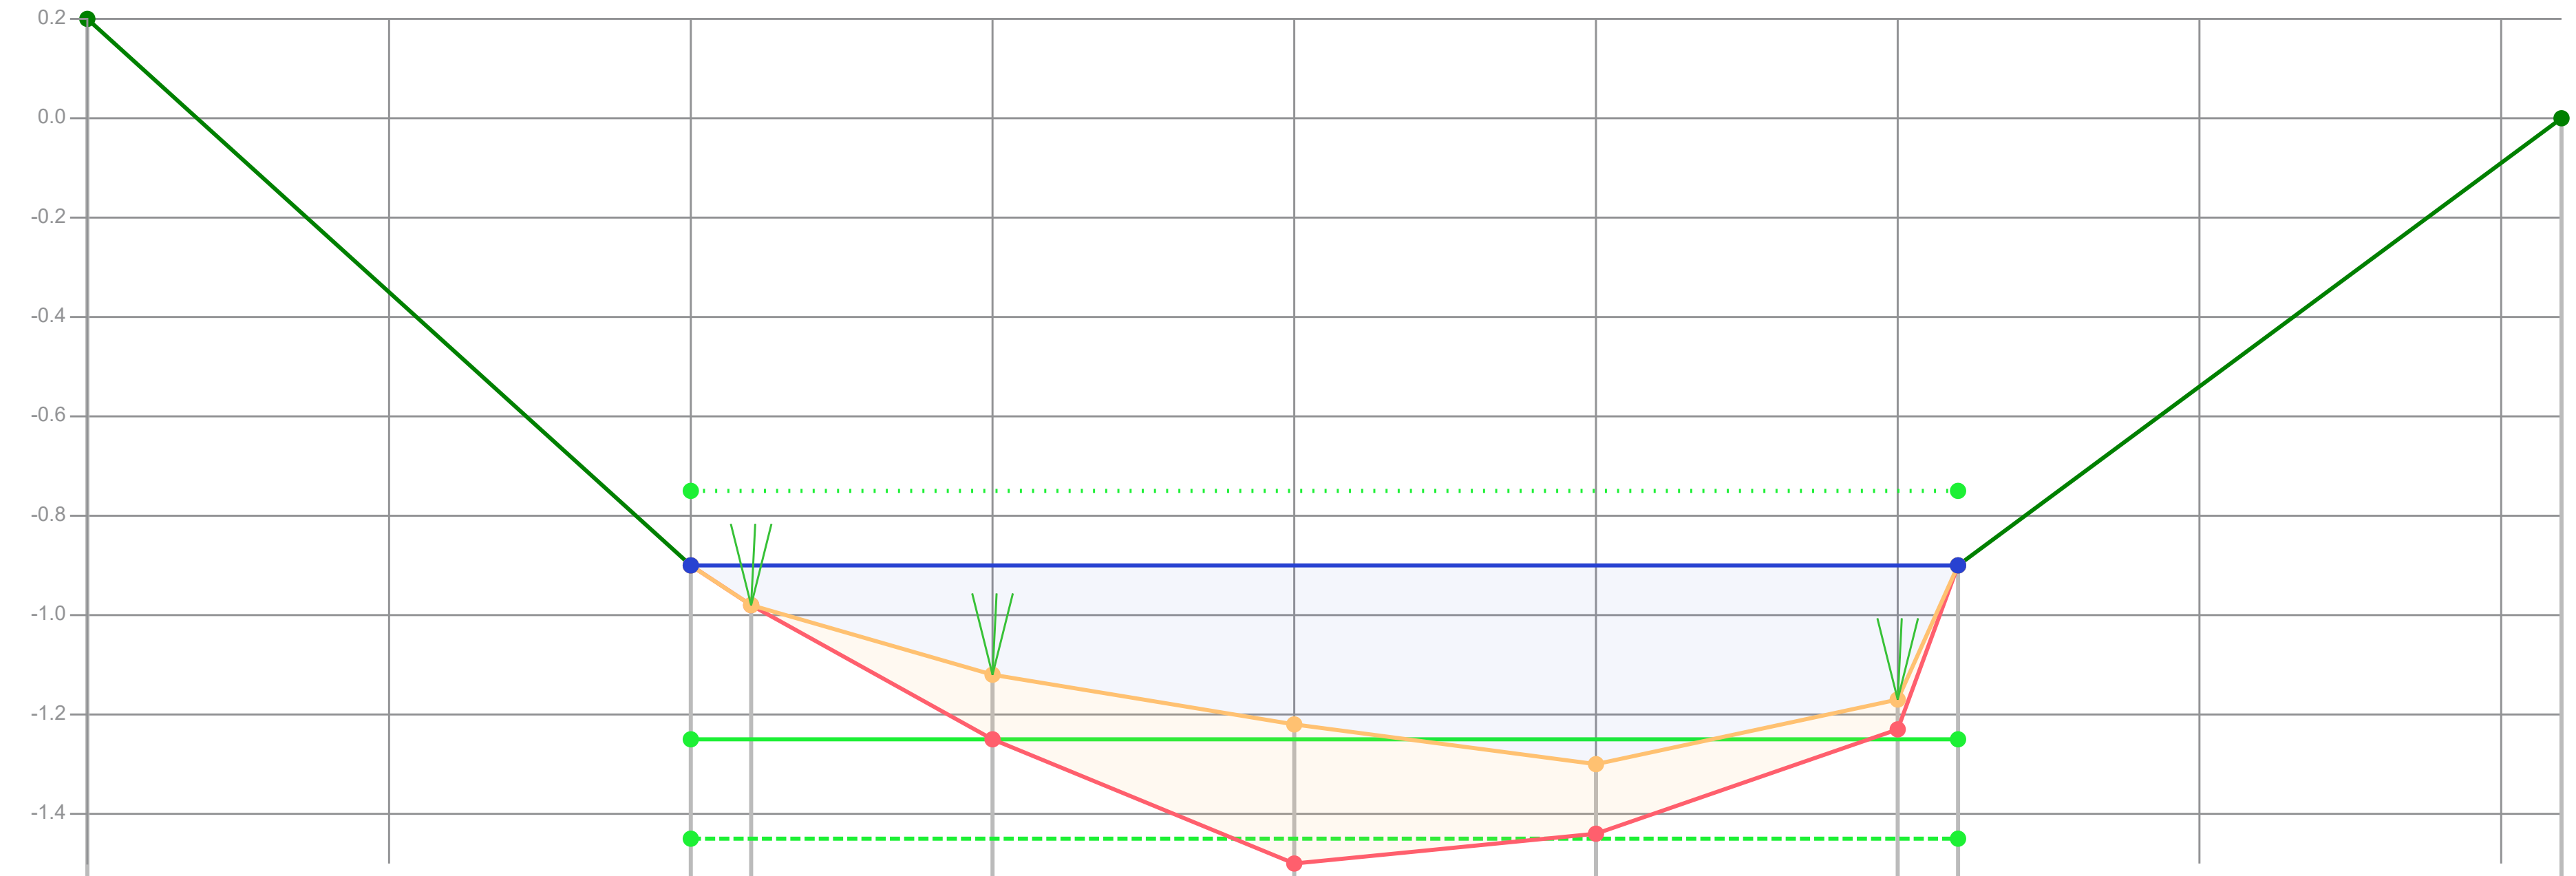

Dikte te verwijderen (cm)		0	0	13	23	14	6	0	
Dikte sliblaag (cm)		0	0	13	28	14	6	0	
Bovenkant slib (cm)	-95	15	23	37	47	55	42	15	-75
Bestaande hoogte (cm)		15	23	50	75	69	48	15	
Afstand (m tov nulpunt)	-1.00	0.00	0.10	0.50	1.00	1.50	2.00	2.10	3.10

Legenda
- Gemeten waterniveau
- Bovenkant slib
- Vastebodem
- Oever
- TI18297_legger

Patronen:
- Inpeiling
- Uitpeiling
- Waterpeil legger
- Leggerprofiel
- Onderhoudsprofiel

Waterpeil legger / Schouwpeil	-0.75 mNAP	Opnamepeil inpeiling	-0.90 mNAP
Leggerdiepte	-1.25 mNAP	Max. diepte inp.	0.55 m tov waterpeil legger
Onderhoudsdiepte	-1.45 mNAP		
Representatieve lengte	114.00 m		

Opm. inpeiling


Opdrachtgever	Gemeente Waadhoeke
Projectcode	TI21109
Projectnaam	Baggerplan gemeente Waadhoeke
Profiel	591
Opname op	1-7-2021
Status	Definitief
Leggerwaarden	TI18297_legger

export vanuit WIT op 29-9-2021

TIJHUIS INGENIEURS

Tijhuis Ingenieurs BV
tel. 0229 - 272 000
e-mail: info@tijhuisingenieurs.nl
www.tijhuisingenieurs.nl

Profiel: 592

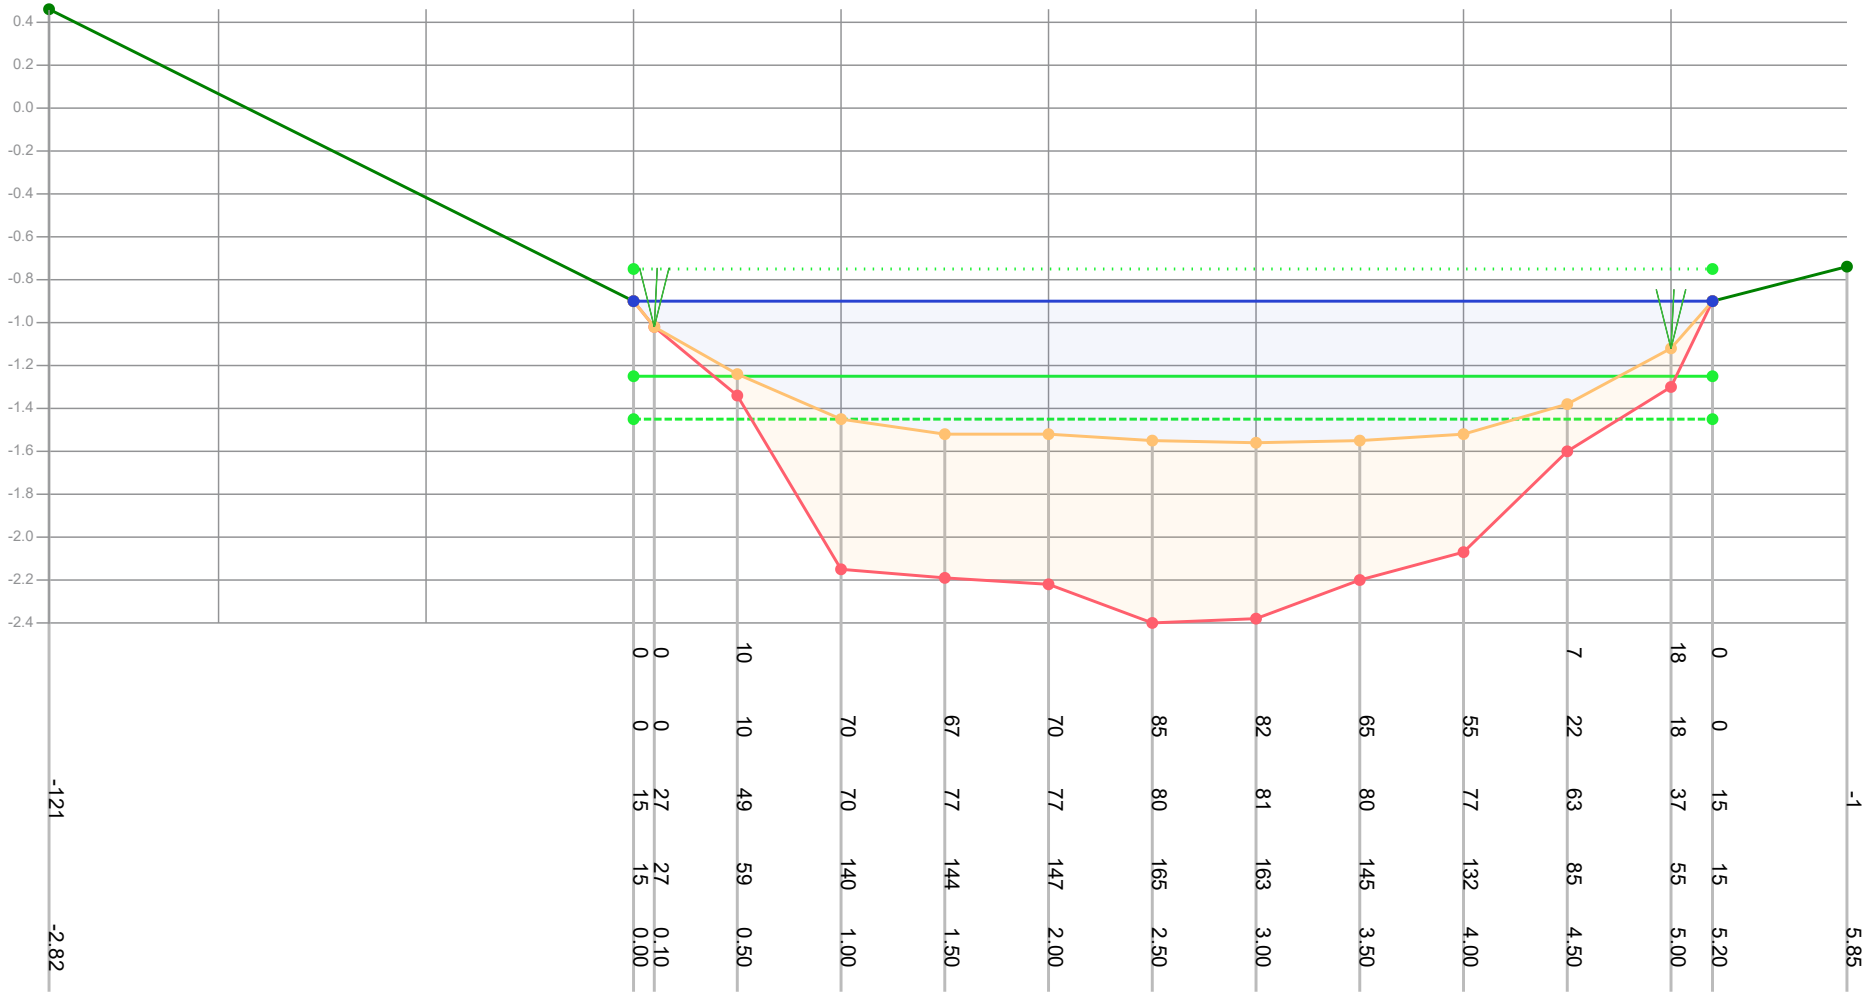

Legenda
- Gemeten waterniveau
- Bovenkant slib
- Vastebodem
- Oever
- TI18297_legger

Patronen:
- Inpeiling
- Uitpeiling
- Waterpeil legger
- Leggerprofiel
- Onderhoudsprofiel

Waterpeil legger / Schouwpeil	-0.75 mNAP	Opnamepeil inpeiling	-0.90 mNAP
Leggerdiepte	-1.25 mNAP	Max. diepte inp.	0.81 m tov waterpeil legger
Onderhoudsdiepte	-1.45 mNAP		
Representatieve lengte	176.00 m		

Opm. inpeiling


Opdrachtgever	Gemeente Waadhoeke
Projectcode	TI21109
Projectnaam	Baggerplan gemeente Waadhoeke
Profiel	592
Opname op	1-7-2021
Status	Definitief
Leggerwaarden	TI18297_legger

export vanuit WIT op 29-9-2021

TIJHUIS INGENIEURS

Tijhuis Ingenieurs BV
tel. 0229 - 272 000
e-mail: info@tijhuisingenieurs.nl
www.tijhuisingenieurs.nl

Profiel: 593

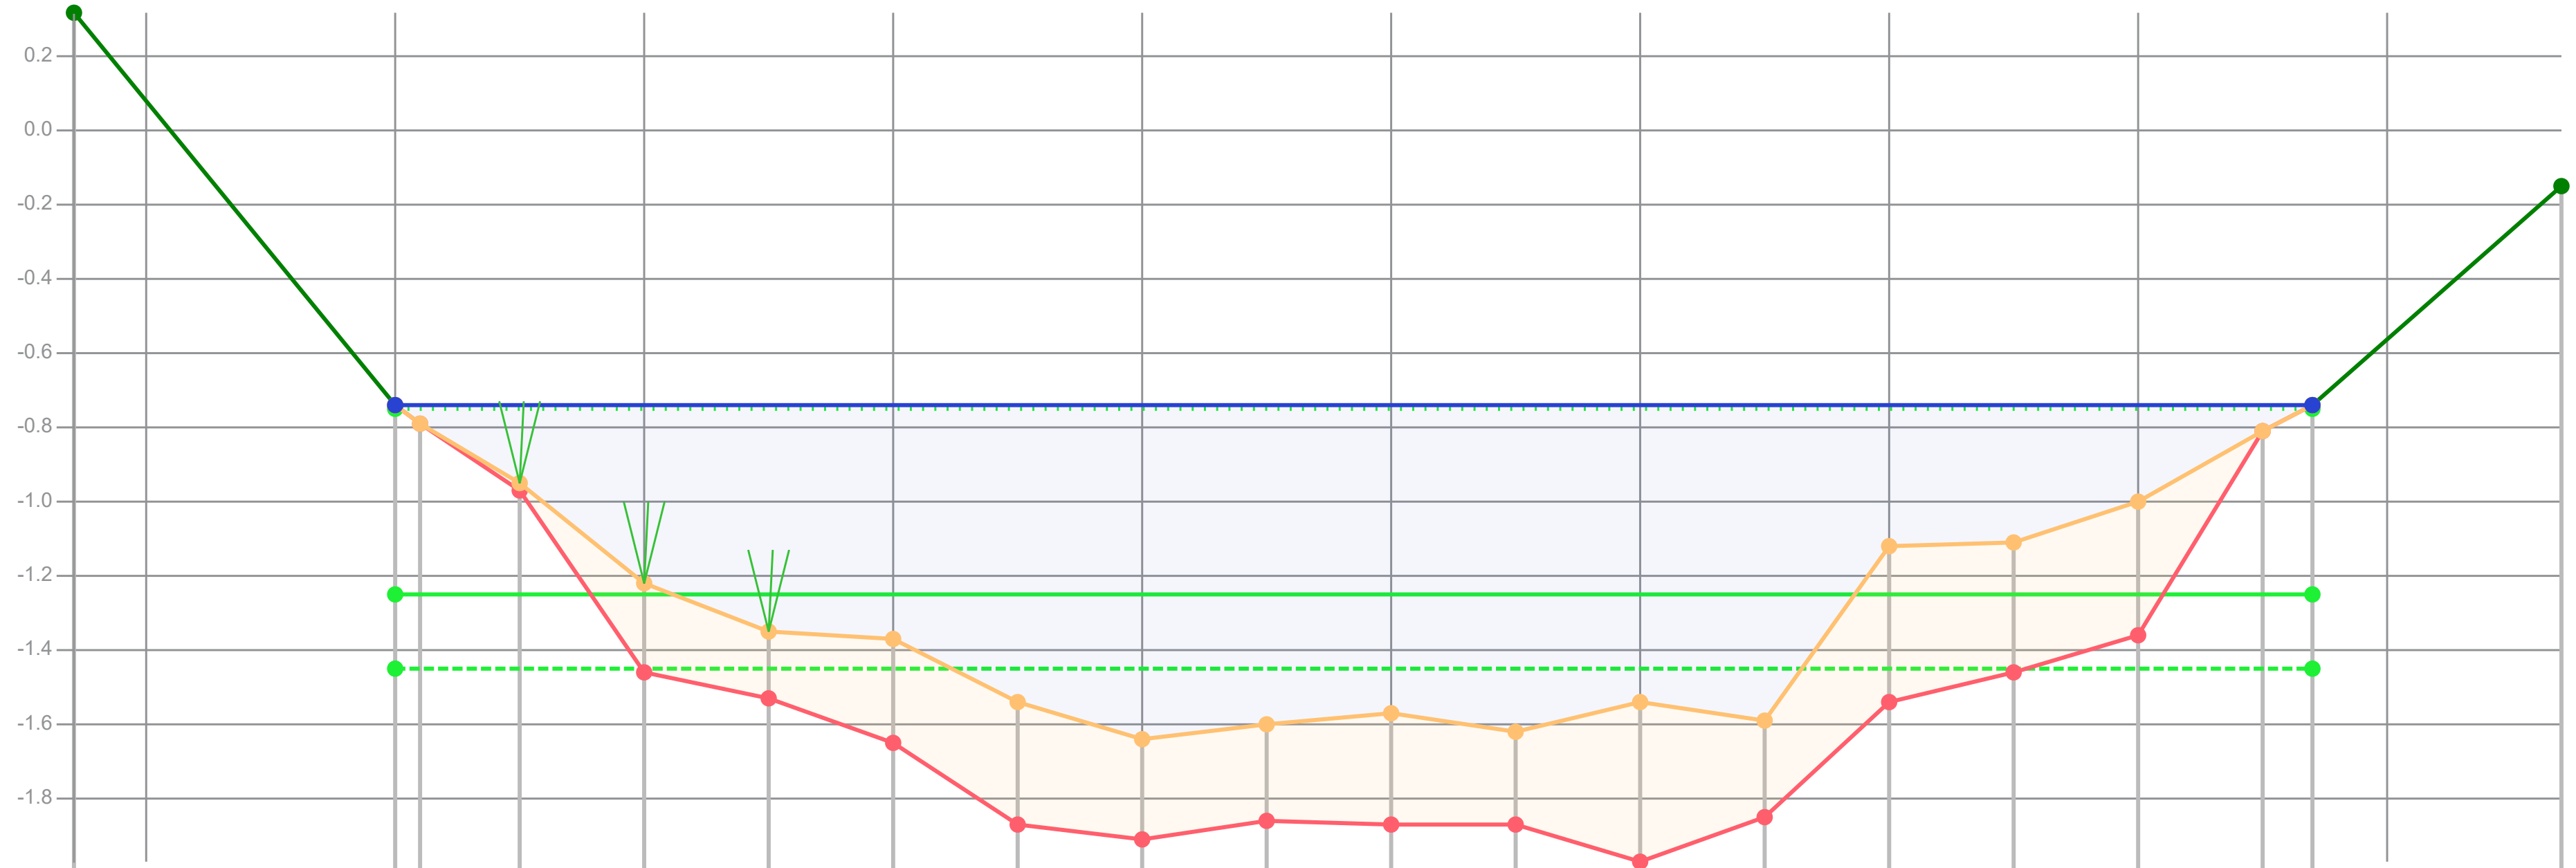

Afstand (m tov nulpunt)	Dikte te verwijderen (cm)	Dikte sliblaag (cm)	Bovenkant slib (cm)	Bestaande hoogte (cm)
-1.29			-107	
0.00	0	0	-1	-1
0.10	0	0	4	4
0.50	2	2	20	22
1.00	23	24	47	71
1.50	10	18	60	78
2.00	8	28	62	90
2.50		33	79	112
3.00		27	89	116
3.50		26	85	111
4.00		30	82	112
4.50		25	87	112
5.00		43	79	122
5.50		26	84	110
6.00	33	42	37	79
6.50	34	35	36	71
7.00	36	36	25	61
7.50	0	0	6	6
7.70	0	0	-1	-1
8.70			-60	

Legenda
- Gemeten waterniveau
- Bovenkant slib
- Vastebodem
- Oever
- TI18297_legger

Patronen:
- Inpeiling
- Uitpeiling
- Waterpeil legger
- Leggerprofiel
- Onderhoudsprofiel

Waterpeil legger / Schouwpeil	-0.75 mNAP
Leggerdiepte	-1.25 mNAP
Onderhoudsdiepte	-1.45 mNAP
Representatieve lengte	68.00 m
Opnamepeil inpeiling	-0.74 mNAP
Max. diepte inp.	0.89 m tov waterpeil legger


Opm. inpeiling

Opdrachtgever	Gemeente Waadhoeke
Projectcode	TI21109
Projectnaam	Baggerplan gemeente Waadhoeke
Profiel	593
Opname op	1-7-2021
Status	Definitief
Leggerwaarden	TI18297_legger

export vanuit WIT op 29-9-2021

TIJHUIS INGENIEURS
Tijhuis Ingenieurs BV
tel. 0229 - 272 000
e-mail: info@tijhuisingenieurs.nl
www.tijhuisingenieurs.nl

Profiel: 594

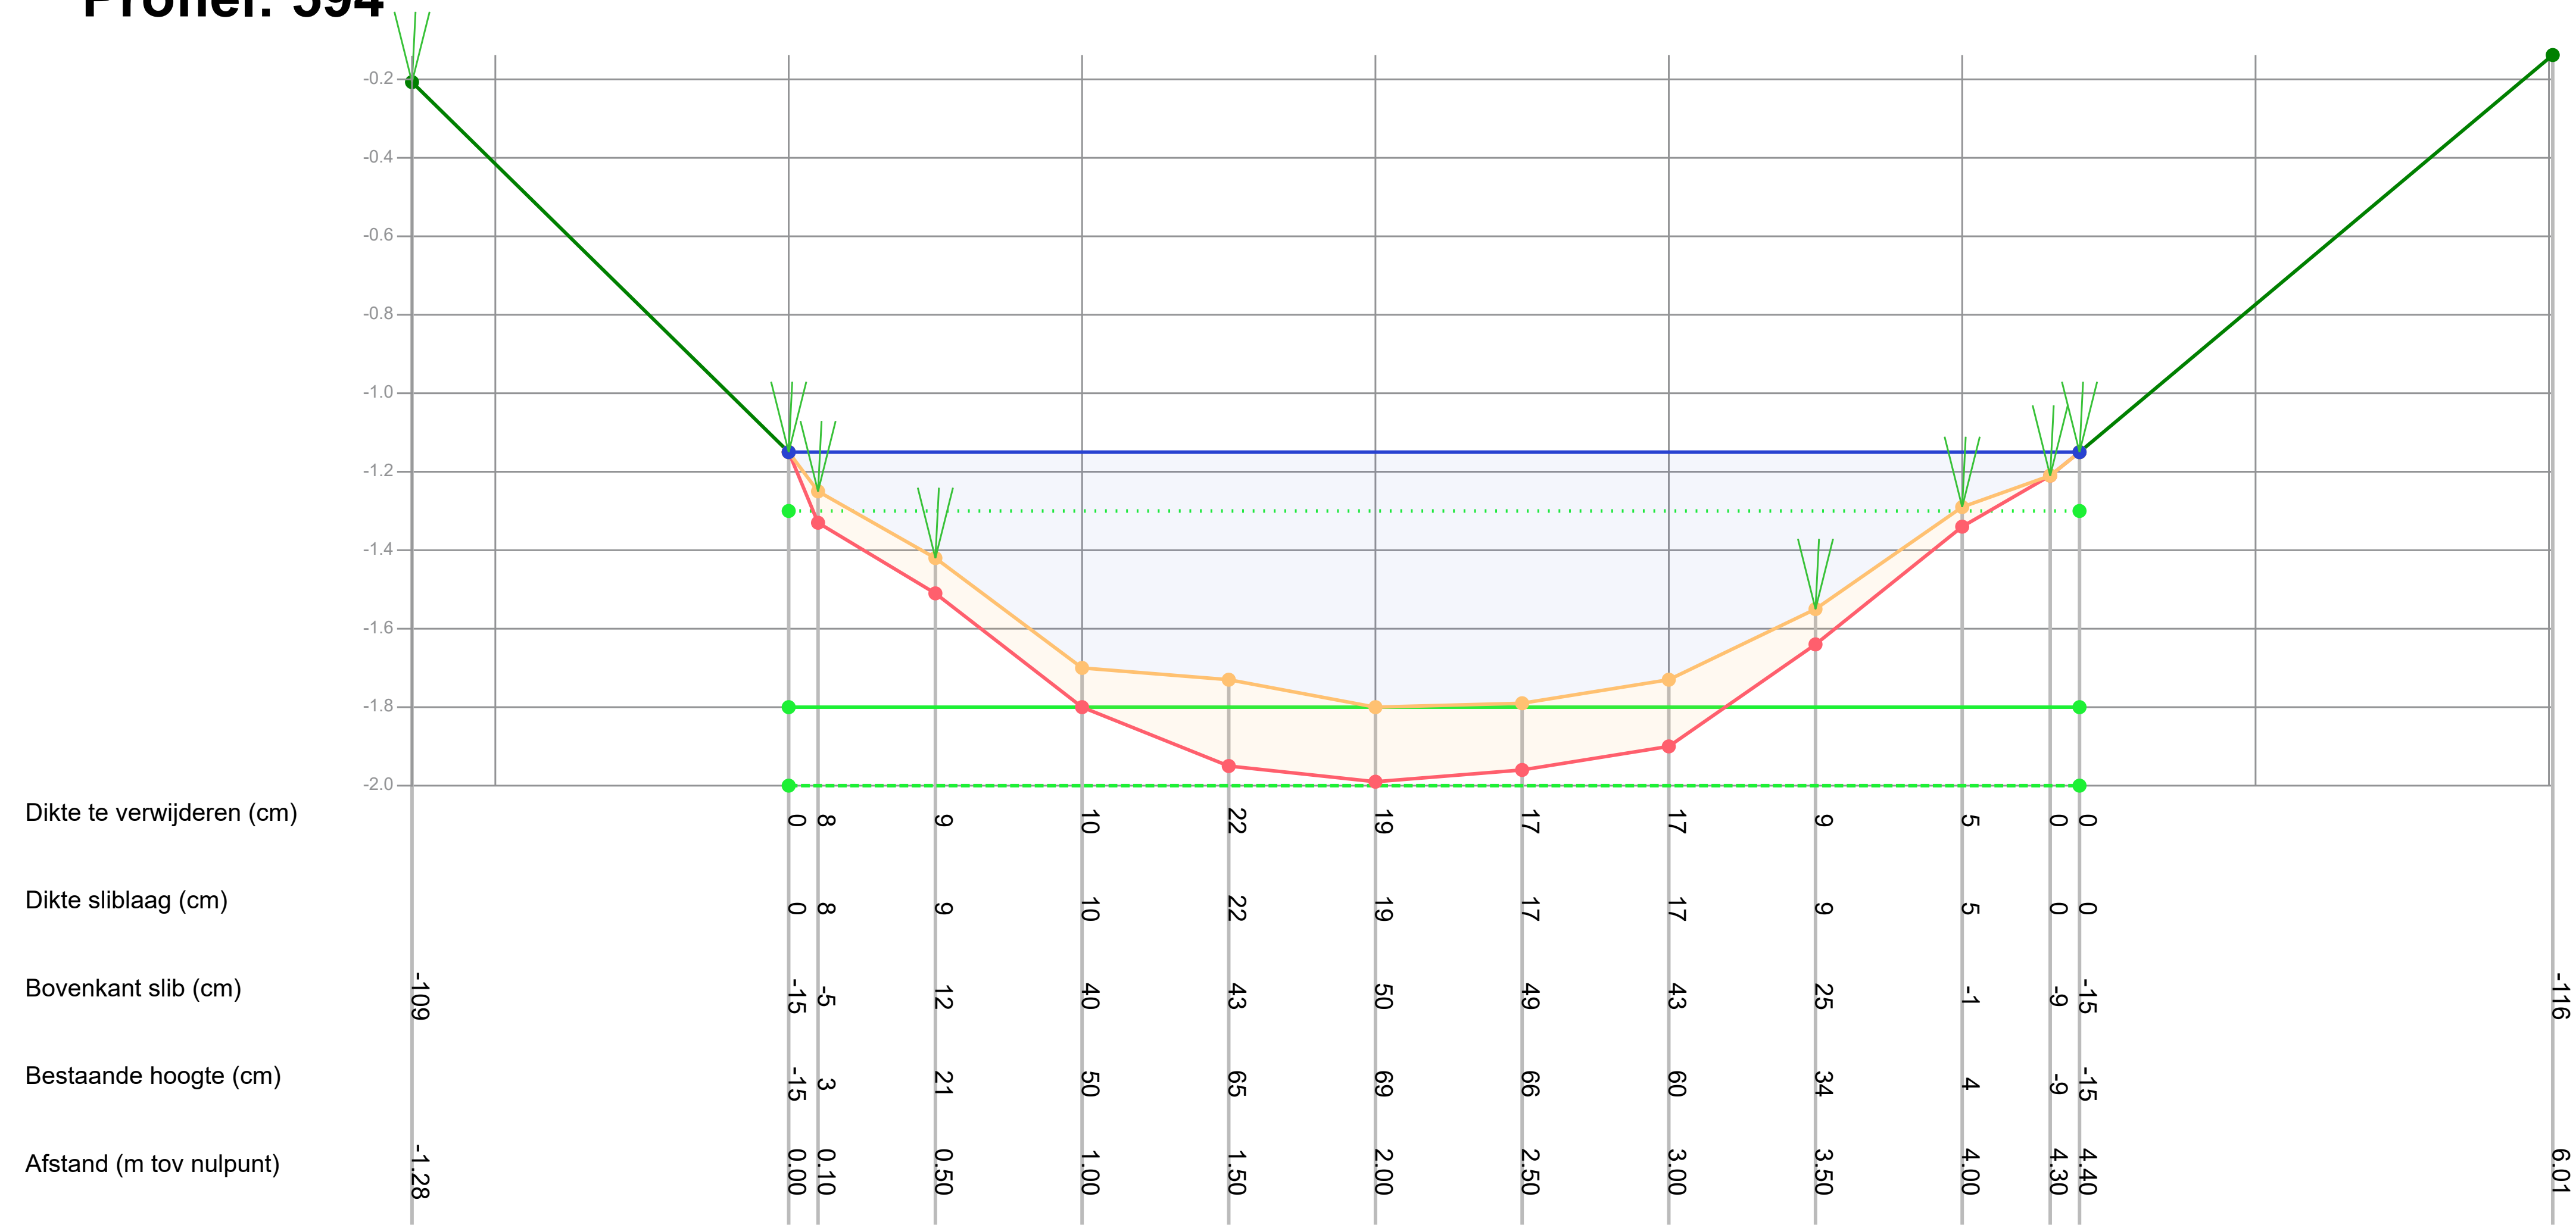

Legenda
- Gemeten waterniveau
- Bovenkant slib
- Vastebodem
- Oever
- TI18297_legger

Patronen:
- Inpeiling
- Uitpeiling
- Waterpeil legger
- Leggerprofiel
- Onderhoudsprofiel

Waterpeil legger / Schouwpeil	-1.30 mNAP
Leggerdiepte	-1.80 mNAP
Onderhoudsdiepte	-2.00 mNAP
Representatieve lengte	102.00 m

Opnamepeil inpeiling	-1.15 mNAP
Max. diepte inp.	0.5 m tov waterpeil legger


Opm. inpeiling

Opdrachtgever	Gemeente Waadhoeke
Projectcode	TI21109
Projectnaam	Baggerplan gemeente Waadhoeke
Profiel	594
Opname op	1-7-2021
Status	Definitief
Leggerwaarden	TI18297_legger

export vanuit WIT op 29-9-2021

Tijhuis Ingenieurs BV
tel. 0229 - 272 000
e-mail: info@tijhuisingenieurs.nl
www.tijhuisingenieurs.nl

Profiel: 595

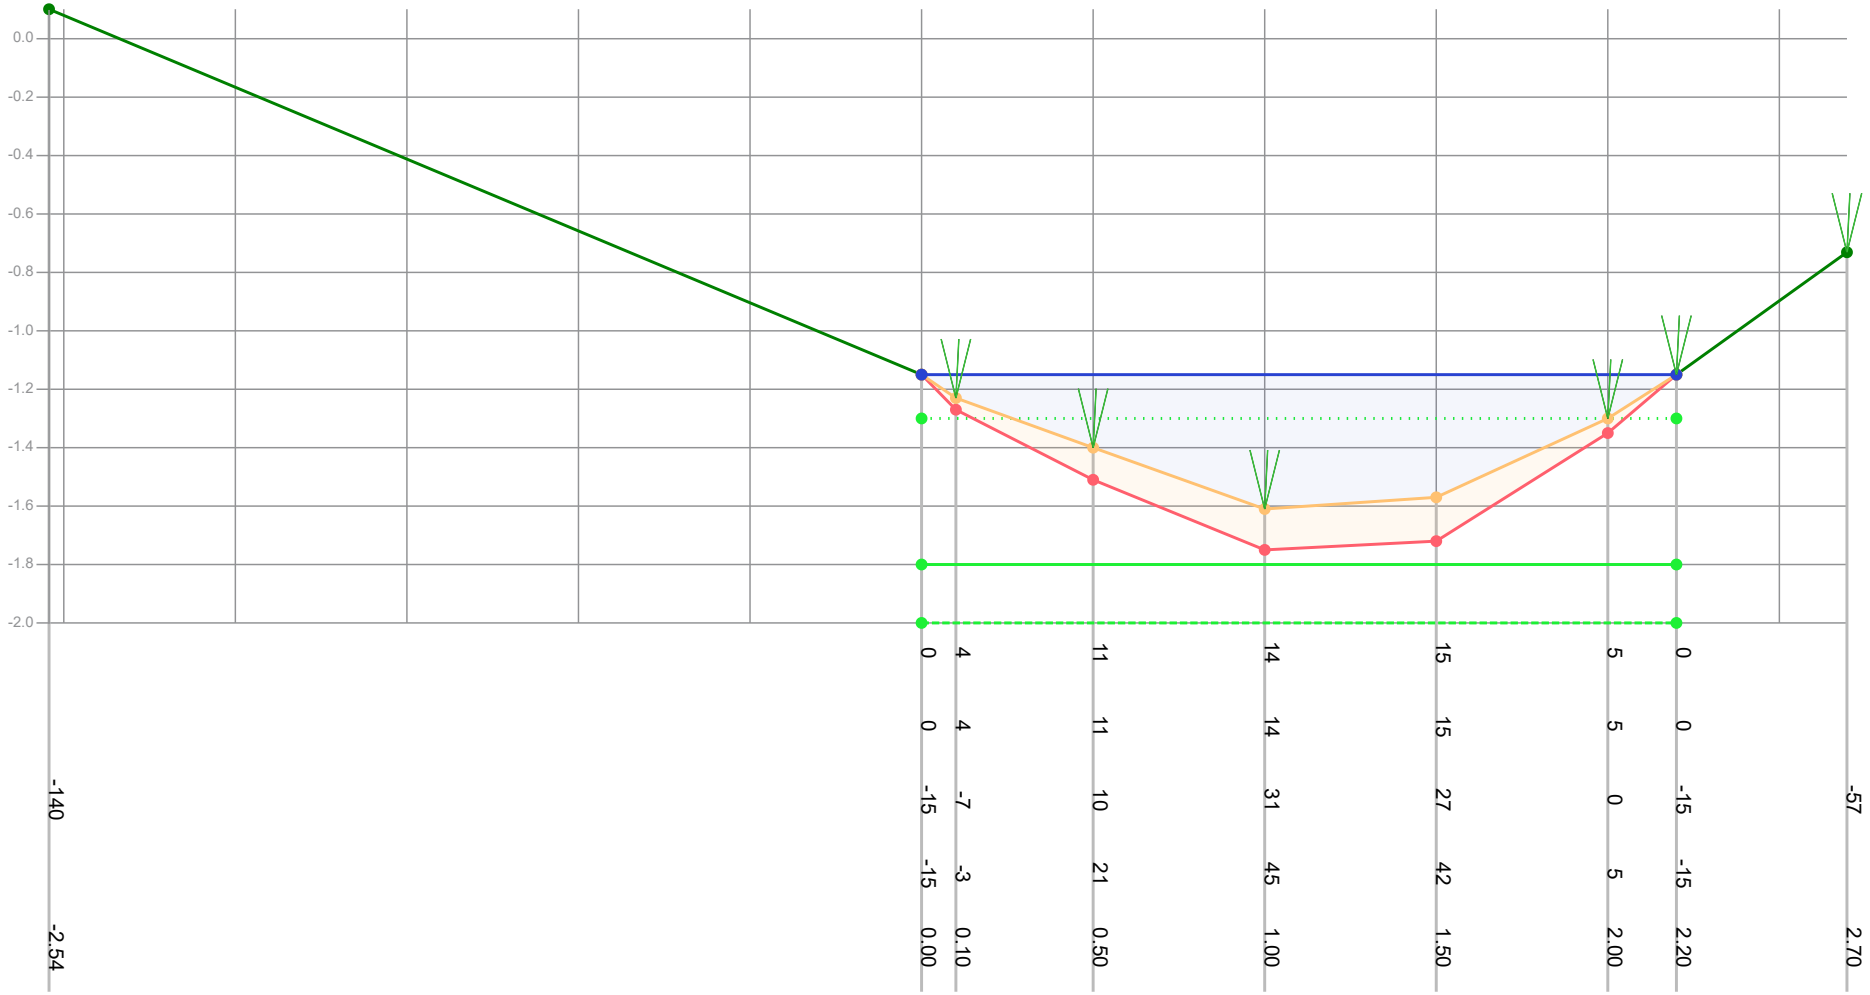

Legenda

- Gemeten waterniveau
- Bovenkant slib
- Vastebodem
- Oever
- TI18297_legger

Patronen:

- Inpeiling
- Uitpeiling
- Waterpeil legger
- Leggerprofiel
- Onderhoudsprofiel

Waterpeil legger / Schouwpeil	-1.30 mNAP	Opnamepeil inpeiling	-1.15 mNAP
Leggerdiepte	-1.80 mNAP	Max. diepte inp.	0.31 m tov waterpeil legger
Onderhoudsdiepte	-2.00 mNAP		
Representatieve lengte	30.00 m		

Opm. inpeiling


Opdrachtgever	Gemeente Waadhoeke
Projectcode	TI21109
Projectnaam	Baggerplan gemeente Waadhoeke
Profiel	595
Opname op	1-7-2021
Status	Definitief
Leggerwaarden	TI18297_legger

export vanuit WIT op 29-9-2021

TIJHUIS INGENIEURS

Tijhuis Ingenieurs BV
tel. 0229 - 272 000
e-mail: info@tijhuisingenieurs.nl
www.tijhuisingenieurs.nl

Profiel: 596

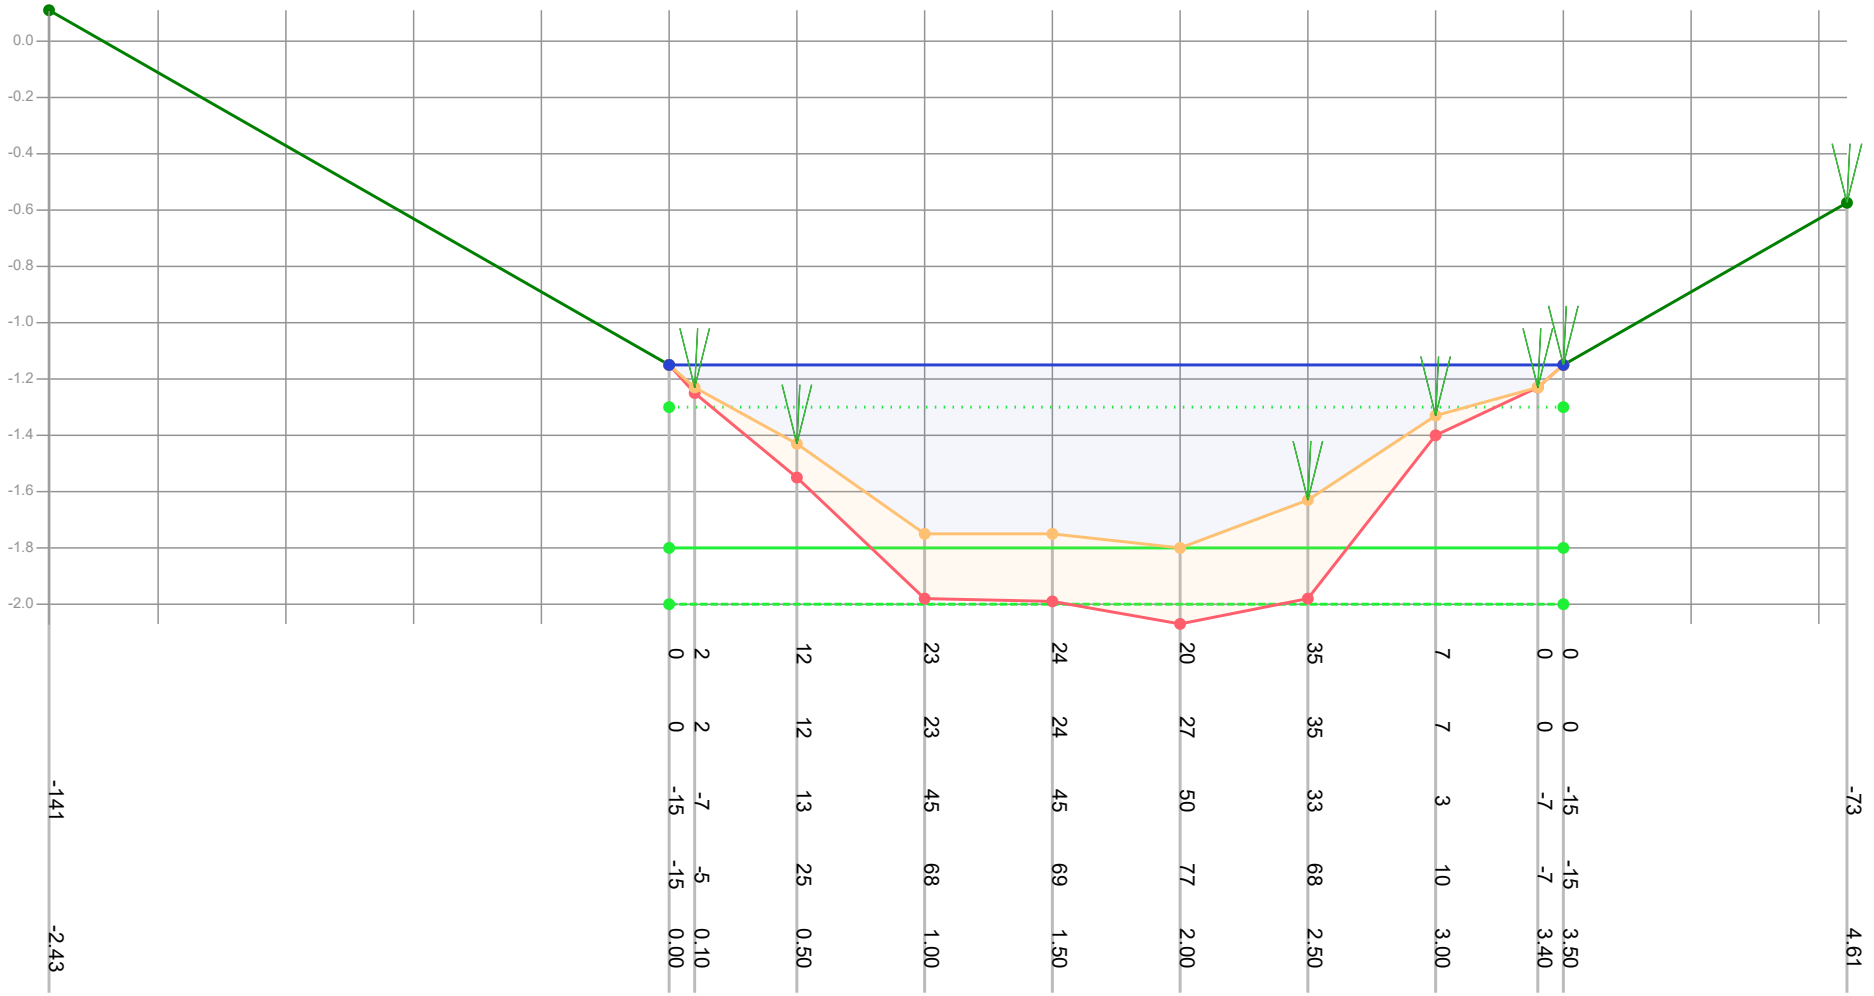

Legenda

- Gemeten waterniveau
- Bovenkant slib
- Vastebodem
- Oever
- TI18297_legger

Patronen:

- Inpeiling
- Uitpeiling
- Waterpeil legger
- Leggerprofiel
- Onderhoudsprofiel

Waterpeil legger / Schouwpeil	-1.30 mNAP	Opnamepeil inpeiling	-1.15 mNAP
Leggerdiepte	-1.80 mNAP	Max. diepte inp.	0.5 m tov waterpeil legger
Onderhoudsdiepte	-2.00 mNAP		
Representatieve lengte	20.00 m		

Opm. inpeiling


Opdrachtgever	Gemeente Waadhoeke
Projectcode	TI21109
Projectnaam	Baggerplan gemeente Waadhoeke
Profiel	596
Opname op	1-7-2021
Status	Definitief
Leggerwaarden	TI18297_legger

export vanuit WIT op 29-9-2021

TIJHUIS INGENIEURS

Tijhuis Ingenieurs BV
tel. 0229 - 272 000
e-mail: info@tijhuisingenieurs.nl
www.tijhuisingenieurs.nl

Profiel: 597

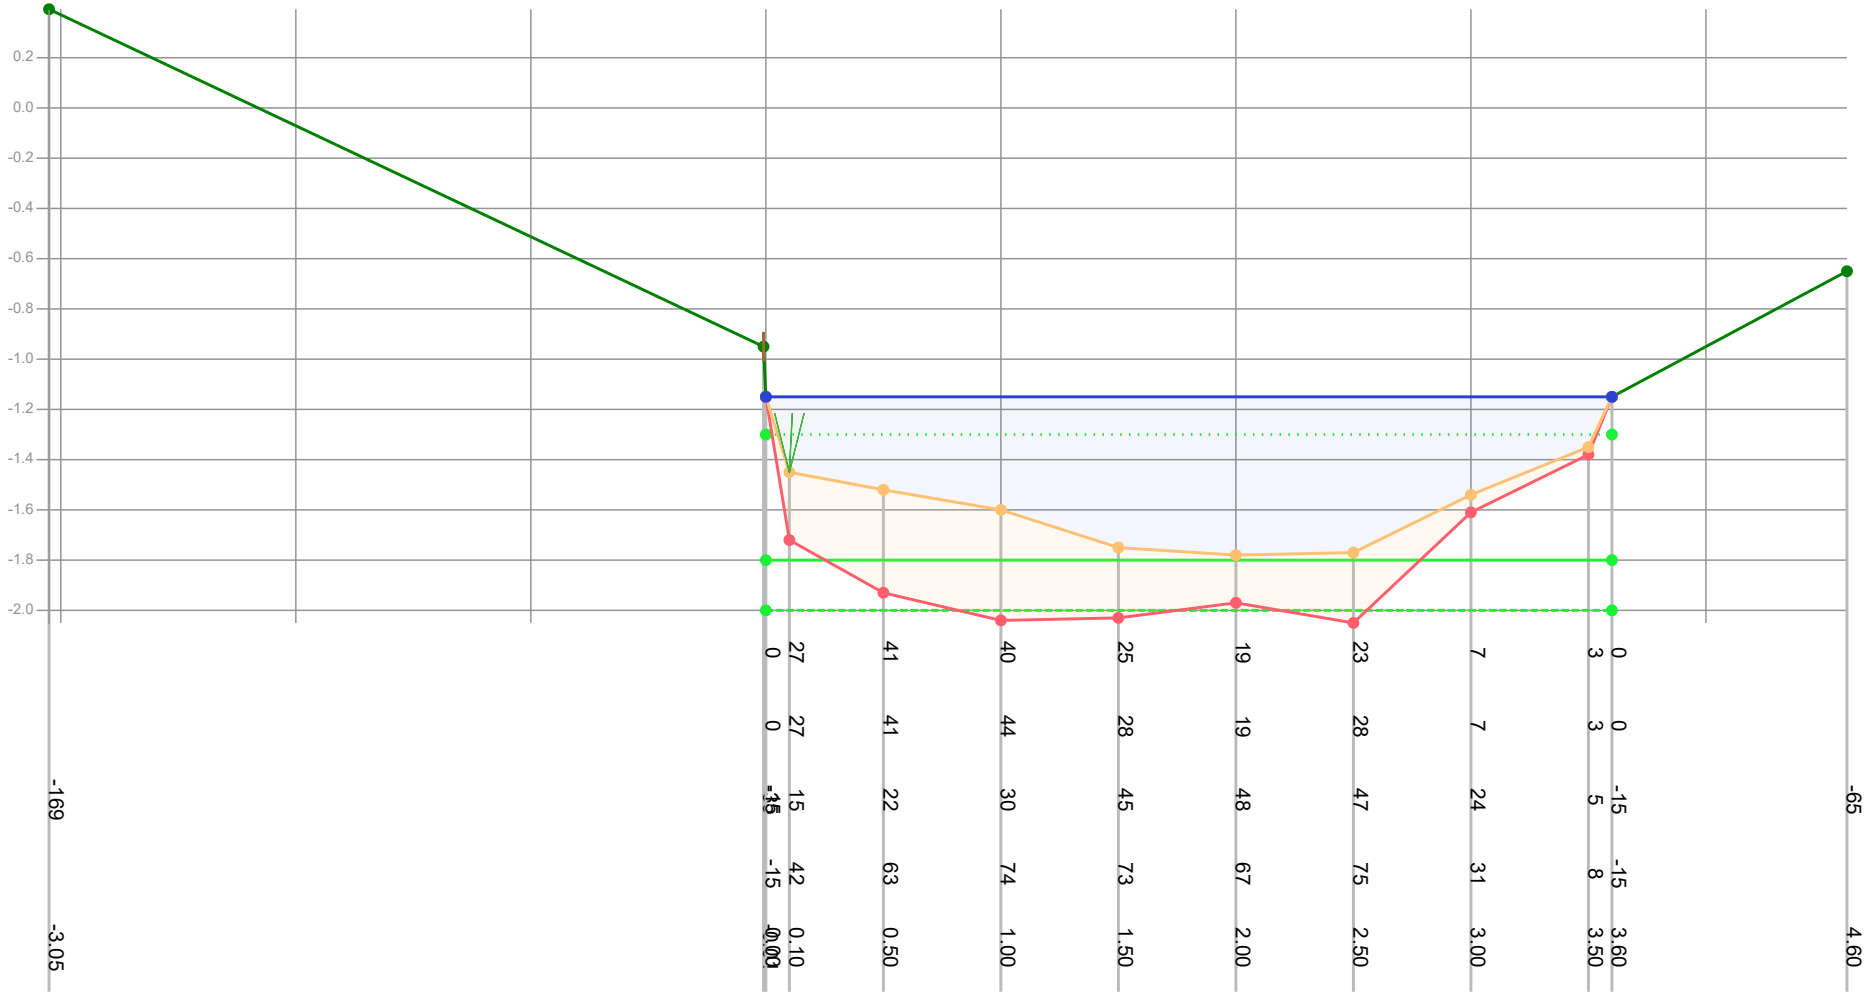

Legenda

- Gemeten waterniveau
- Bovenkant slib
- Vastebodem
- Oever
- TI18297_legger

Patronen:

- Inpeiling
- Uitpeiling
- Waterpeil legger
- Leggerprofiel
- Onderhoudsprofiel

Waterpeil legger / Schouwpeil	-1.30 mNAP	Opnamepeil inpeiling	-1.15 mNAP
Leggerdiepte	-1.80 mNAP	Max. diepte inp.	0.48 m tov waterpeil legger
Onderhoudsdiepte	-2.00 mNAP		
Representatieve lengte	234.00 m		

Opm. inpeiling


Opdrachtgever	Gemeente Waadhoeke
Projectcode	TI21109
Projectnaam	Baggerplan gemeente Waadhoeke
Profiel	597
Opname op	1-7-2021
Status	Definitief
Leggerwaarden	TI18297_legger

export vanuit WIT op 29-9-2021

TIJHUIS INGENIEURS

Tijhuis Ingenieurs BV
tel. 0229 - 272 000
e-mail: info@tijhuisingenieurs.nl
www.tijhuisingenieurs.nl

Profiel: 598

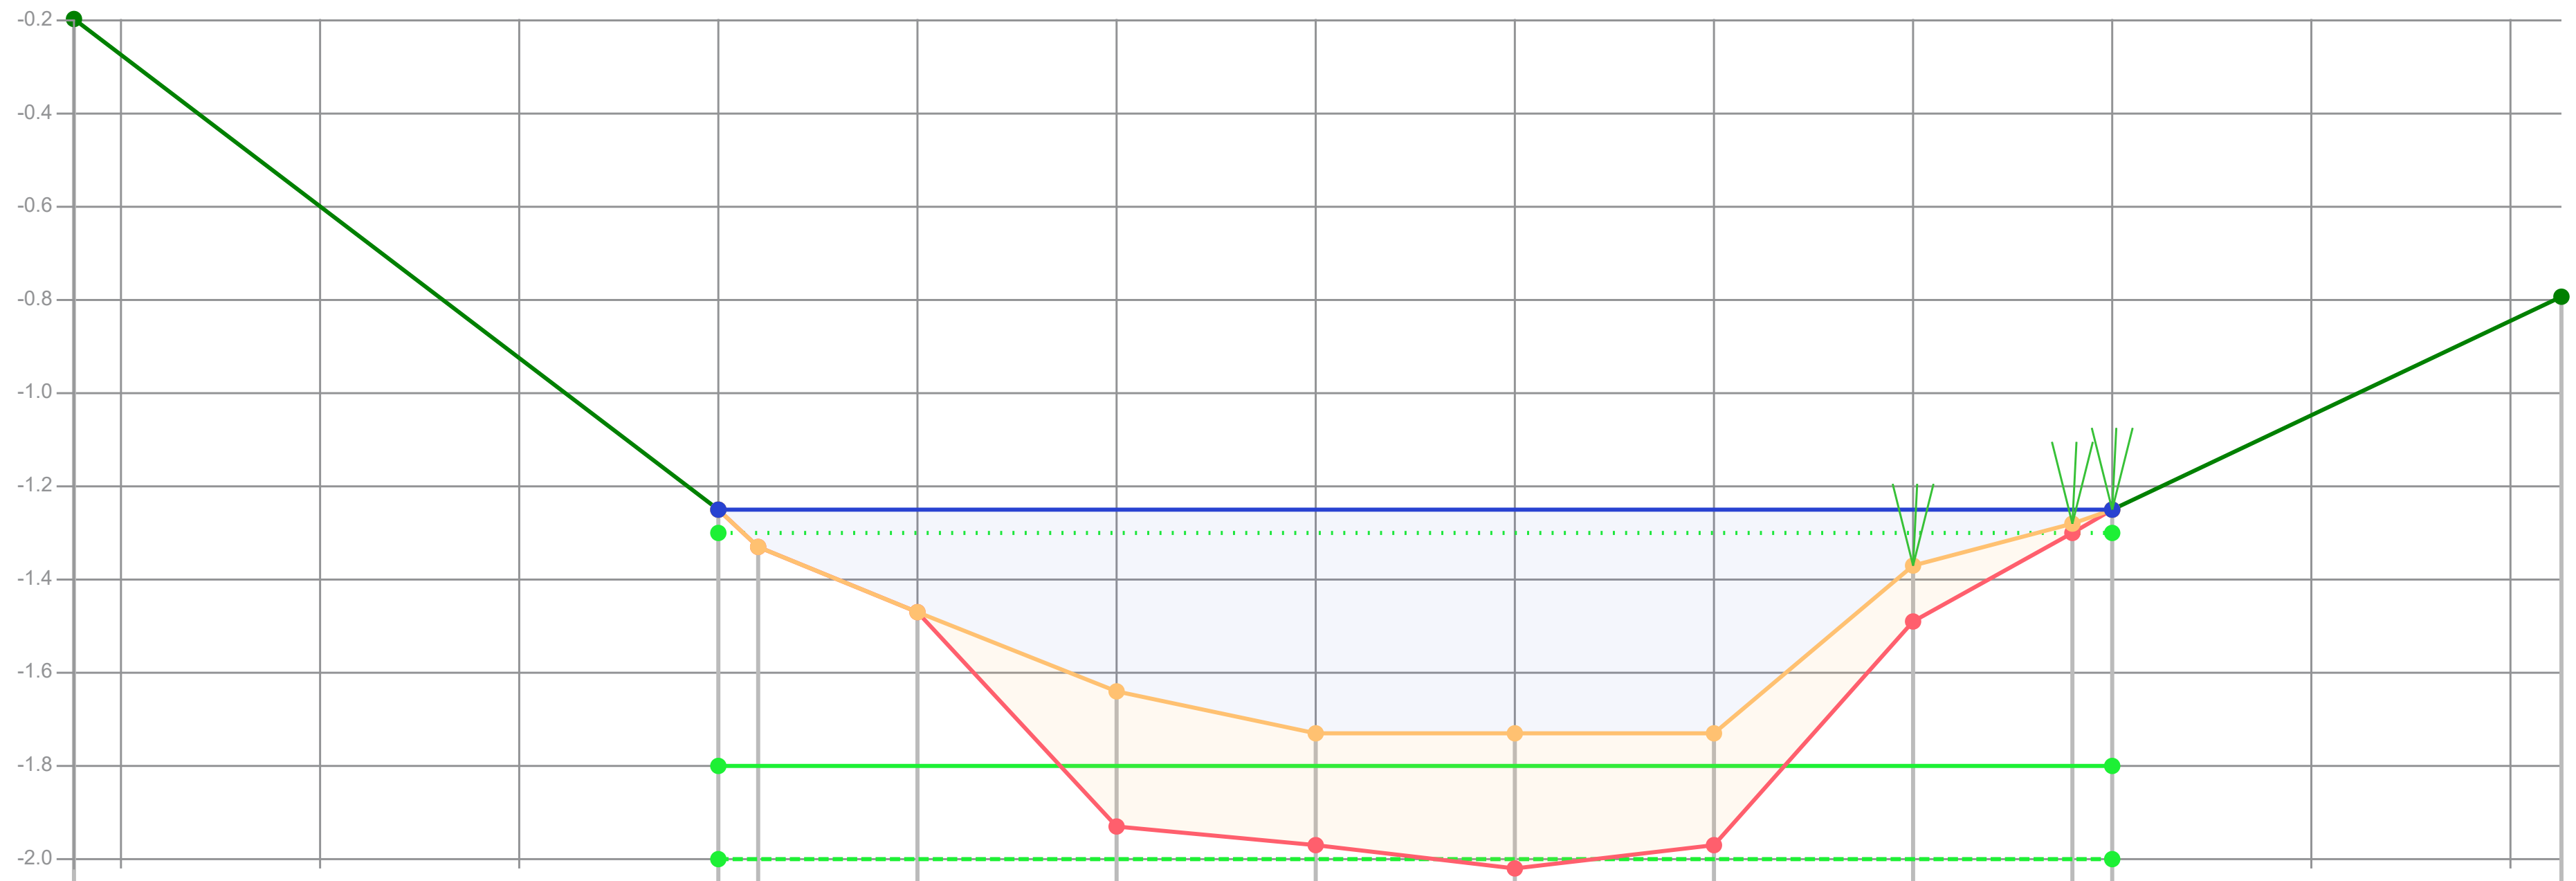

Dikte te verwijderen (cm)		0	0	0	29	24	27	24	12	2	0	
Dikte sliblaag (cm)		0	0	0	29	24	29	24	12	2	0	
Bovenkant slib (cm)	-110	-5	3	17	34	43	43	43	7	-2	-5	-51
Bestaande hoogte (cm)		-5	3	17	63	67	72	67	19	0	-5	
Afstand (m tov nulpunt)	-1.62	0.00	0.10	0.50	1.00	1.50	2.00	2.50	3.00	3.40	3.50	4.63

Legenda
- Gemeten waterniveau
- Bovenkant slib
- Vastebodem
- Oever
- TI18297_legger

Patronen:
- Inpeiling
- Uitpeiling
- Waterpeil legger
- Leggerprofiel
- Onderhoudsprofiel

Waterpeil legger / Schouwpeil	-1.30 mNAP	Opnamepeil inpeiling	-1.25 mNAP
Leggerdiepte	-1.80 mNAP	Max. diepte inp.	0.43 m tov waterpeil legger
Onderhoudsdiepte	-2.00 mNAP		
Representatieve lengte	110.00 m		

Opm. inpeiling


Opdrachtgever	Gemeente Waadhoeke
Projectcode	TI21109
Projectnaam	Baggerplan gemeente Waadhoeke
Profiel	598
Opname op	1-7-2021
Status	Definitief
Leggerwaarden	TI18297_legger

export vanuit WIT op 29-9-2021

TIJHUIS INGENIEURS

Tijhuis Ingenieurs BV
tel. 0229 - 272 000
e-mail: info@tijhuisingenieurs.nl
www.tijhuisingenieurs.nl

Profiel: 599

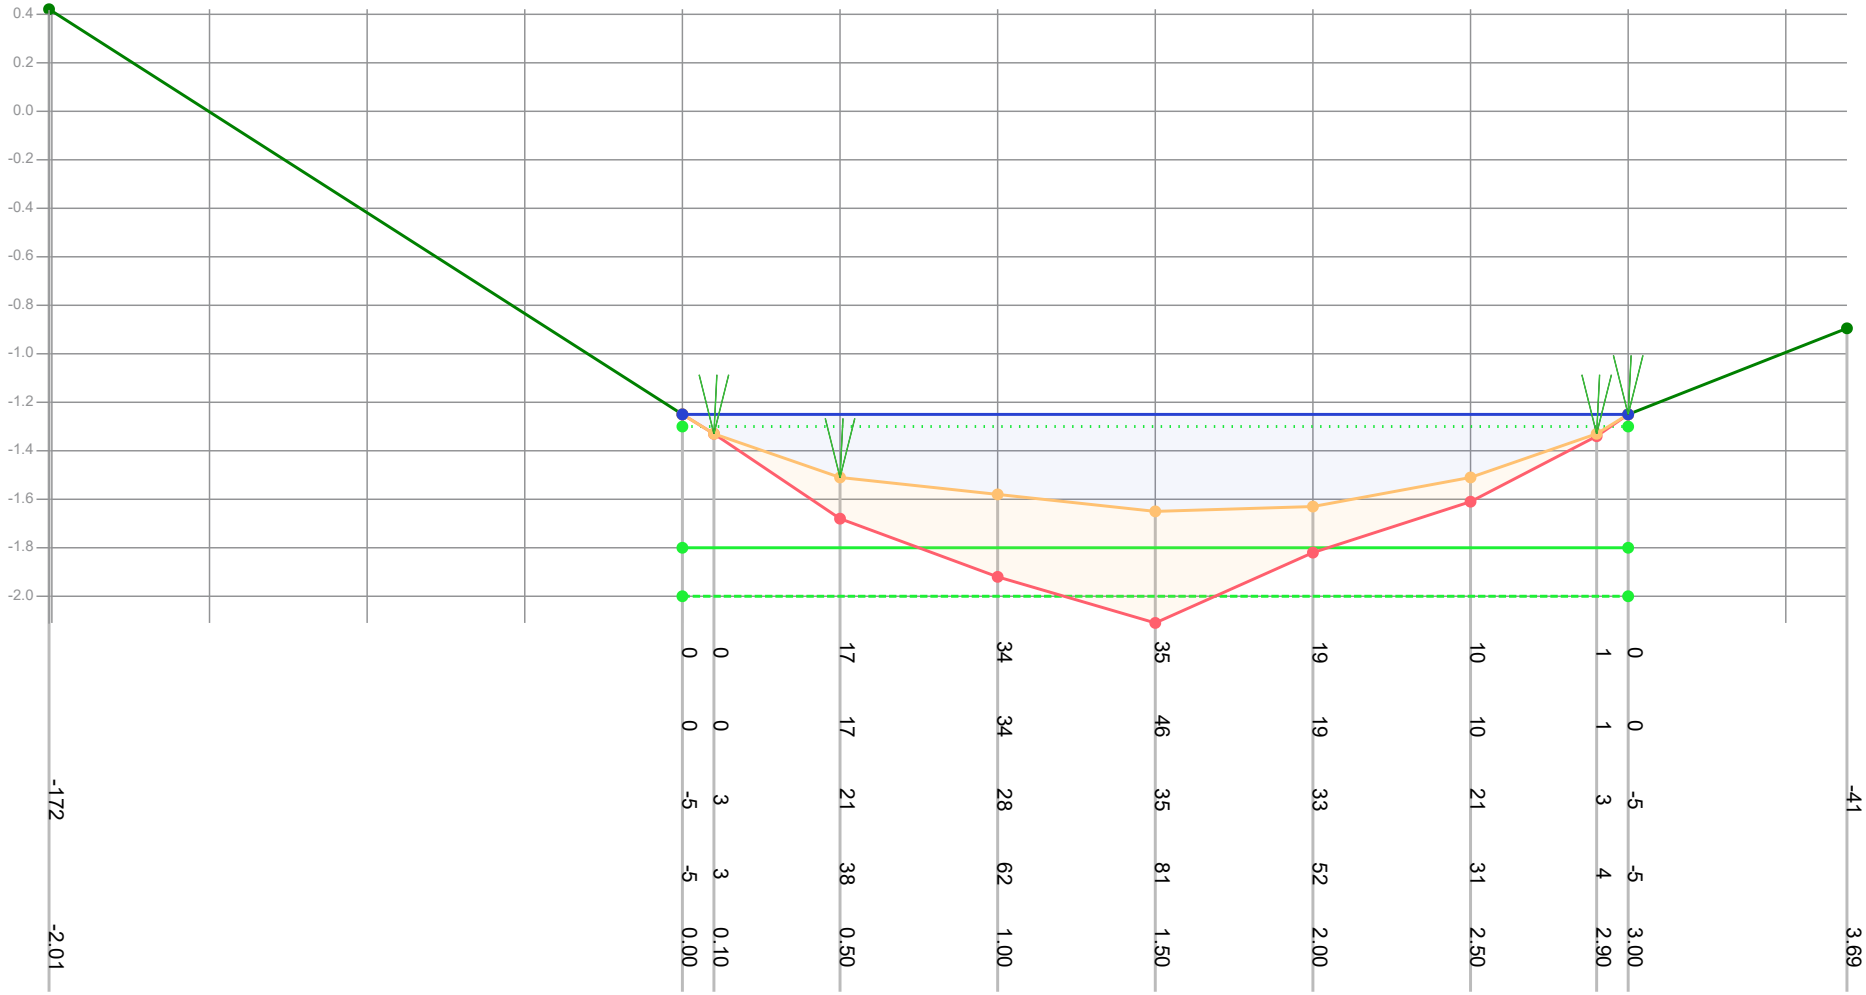

Legenda
- Gemeten waterniveau
- Bovenkant slib
- Vastebodem
- Oever
- TI18297_legger

Patronen:
- Inpeiling
- Uitpeiling
- Waterpeil legger
- Leggerprofiel
- Onderhoudsprofiel

Waterpeil legger / Schouwpeil	-1.30 mNAP	Opnamepeil inpeiling	-1.25 mNAP
Leggerdiepte	-1.80 mNAP	Max. diepte inp.	0.35 m tov waterpeil legger
Onderhoudsdiepte	-2.00 mNAP		
Representatieve lengte	106.00 m		

Opm. inpeiling


Opdrachtgever	Gemeente Waadhoeke
Projectcode	TI21109
Projectnaam	Baggerplan gemeente Waadhoeke
Profiel	599
Opname op	1-7-2021
Status	Definitief
Leggerwaarden	TI18297_legger

export vanuit WIT op 29-9-2021

TIJHUIS INGENIEURS

Tijhuis Ingenieurs BV
tel. 0229 - 272 000
e-mail: info@tijhuisingenieurs.nl
www.tijhuisingenieurs.nl

Profiel: 600

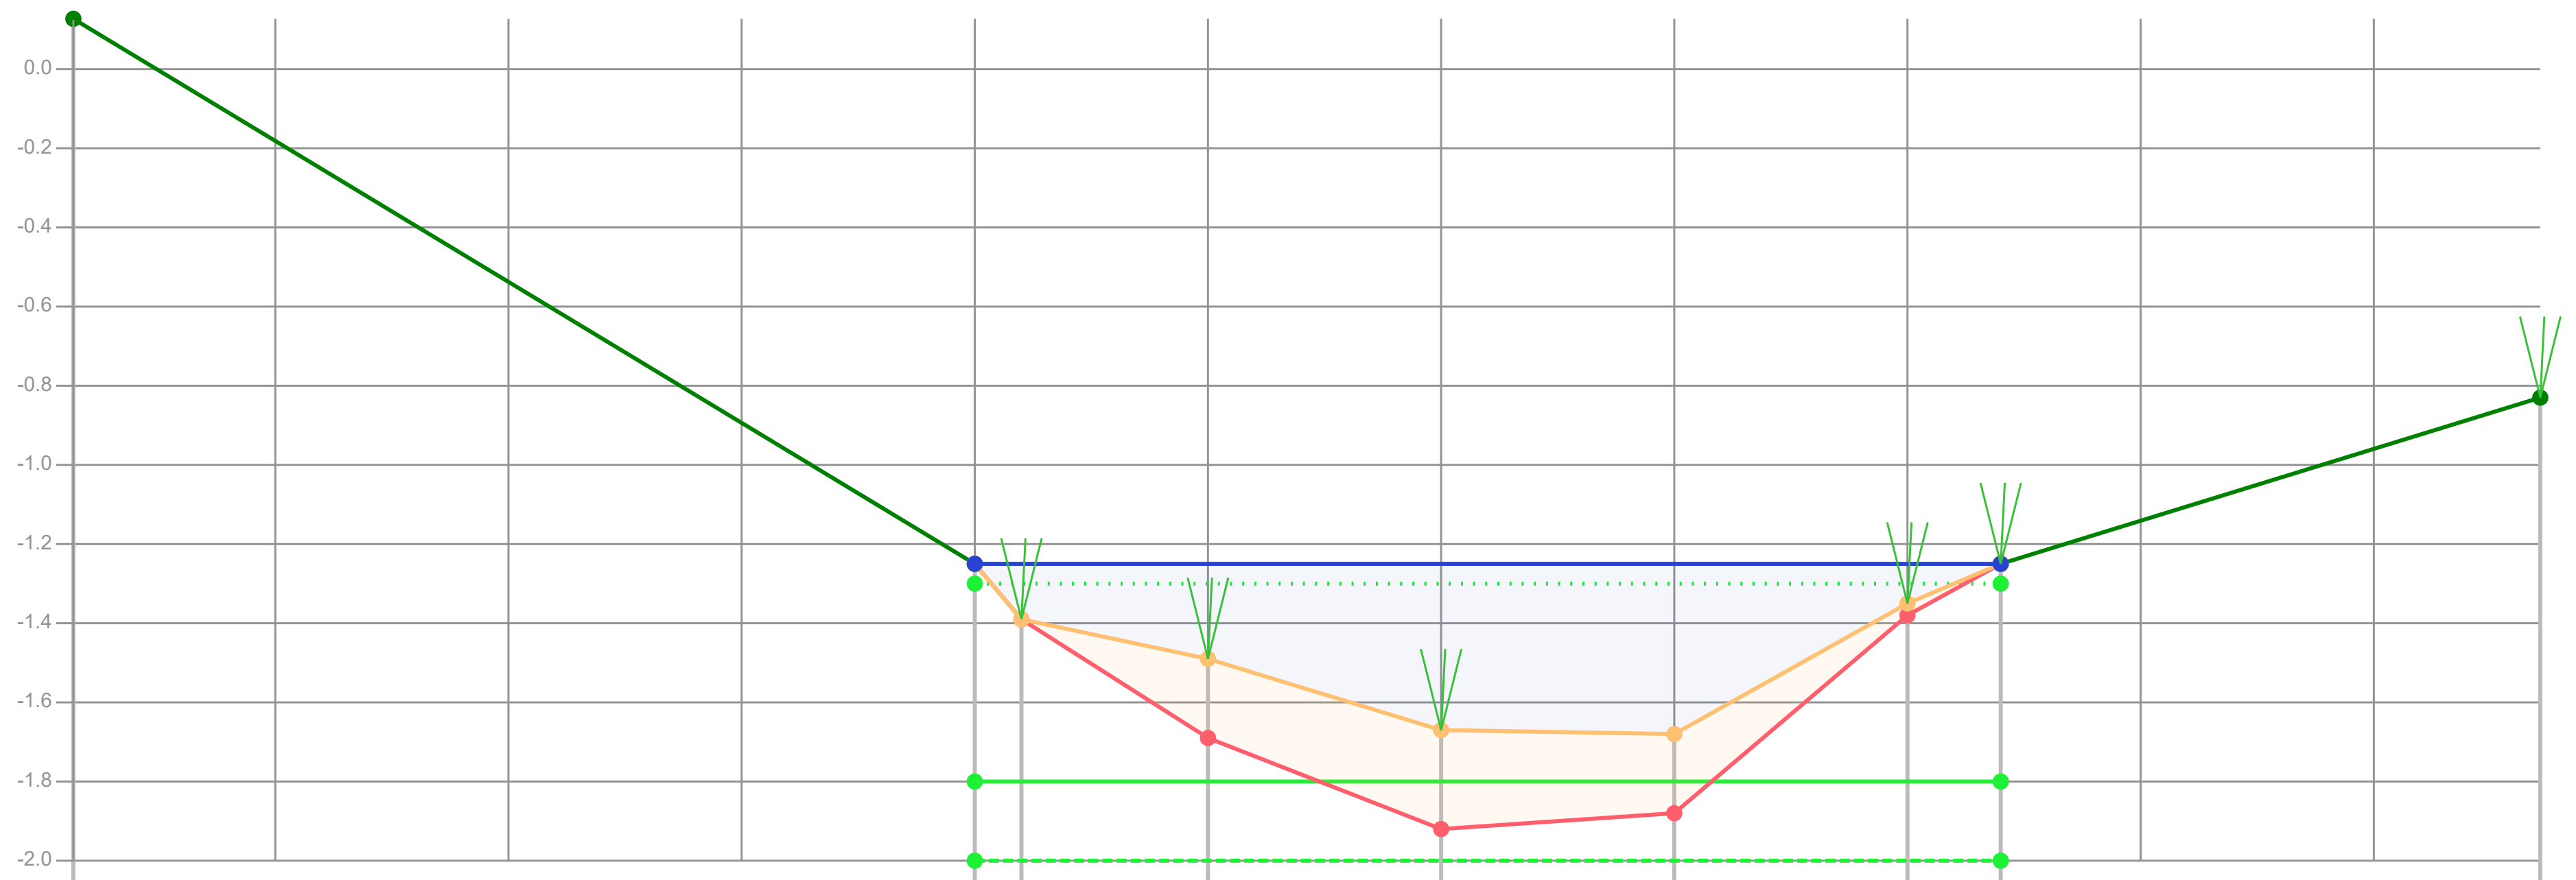

Dikte te verwijderen (cm)		0	0	20	25	20	3	0	
Dikte sliblaag (cm)		0	0	20	25	20	3	0	
Bovenkant slib (cm)	-143	-5	9	19	37	38	5	-5	-47
Bestaande hoogte (cm)		-5	9	39	62	58	8	-5	
Afstand (m tov nulpunt)	-1.93	0.00	0.10	0.50	1.00	1.50	2.00	2.20	3.36

Legenda
- Gemeten waterniveau
- Bovenkant slib
- Vastebodem
- Oever
- TI18297_legger

Patronen:
- Inpeiling
- Uitpeiling
- Waterpeil legger
- Leggerprofiel
- Onderhoudsprofiel

Waterpeil legger / Schouwpeil	-1.30 mNAP	Opnamepeil inpeiling	-1.25 mNAP
Leggerdiepte	-1.80 mNAP	Max. diepte inp.	0.38 m tov waterpeil legger
Onderhoudsdiepte	-2.00 mNAP		
Representatieve lengte	106.00 m		

Opm. inpeiling


Opdrachtgever	Gemeente Waadhoeke
Projectcode	TI21109
Projectnaam	Baggerplan gemeente Waadhoeke
Profiel	600
Opname op	1-7-2021
Status	Definitief
Leggerwaarden	TI18297_legger

export vanuit WIT op 29-9-2021

TIJHUIS INGENIEURS

Tijhuis Ingenieurs BV
tel. 0229 - 272 000
e-mail: info@tijhuisingenieurs.nl
www.tijhuisingenieurs.nl

Profiel: 601

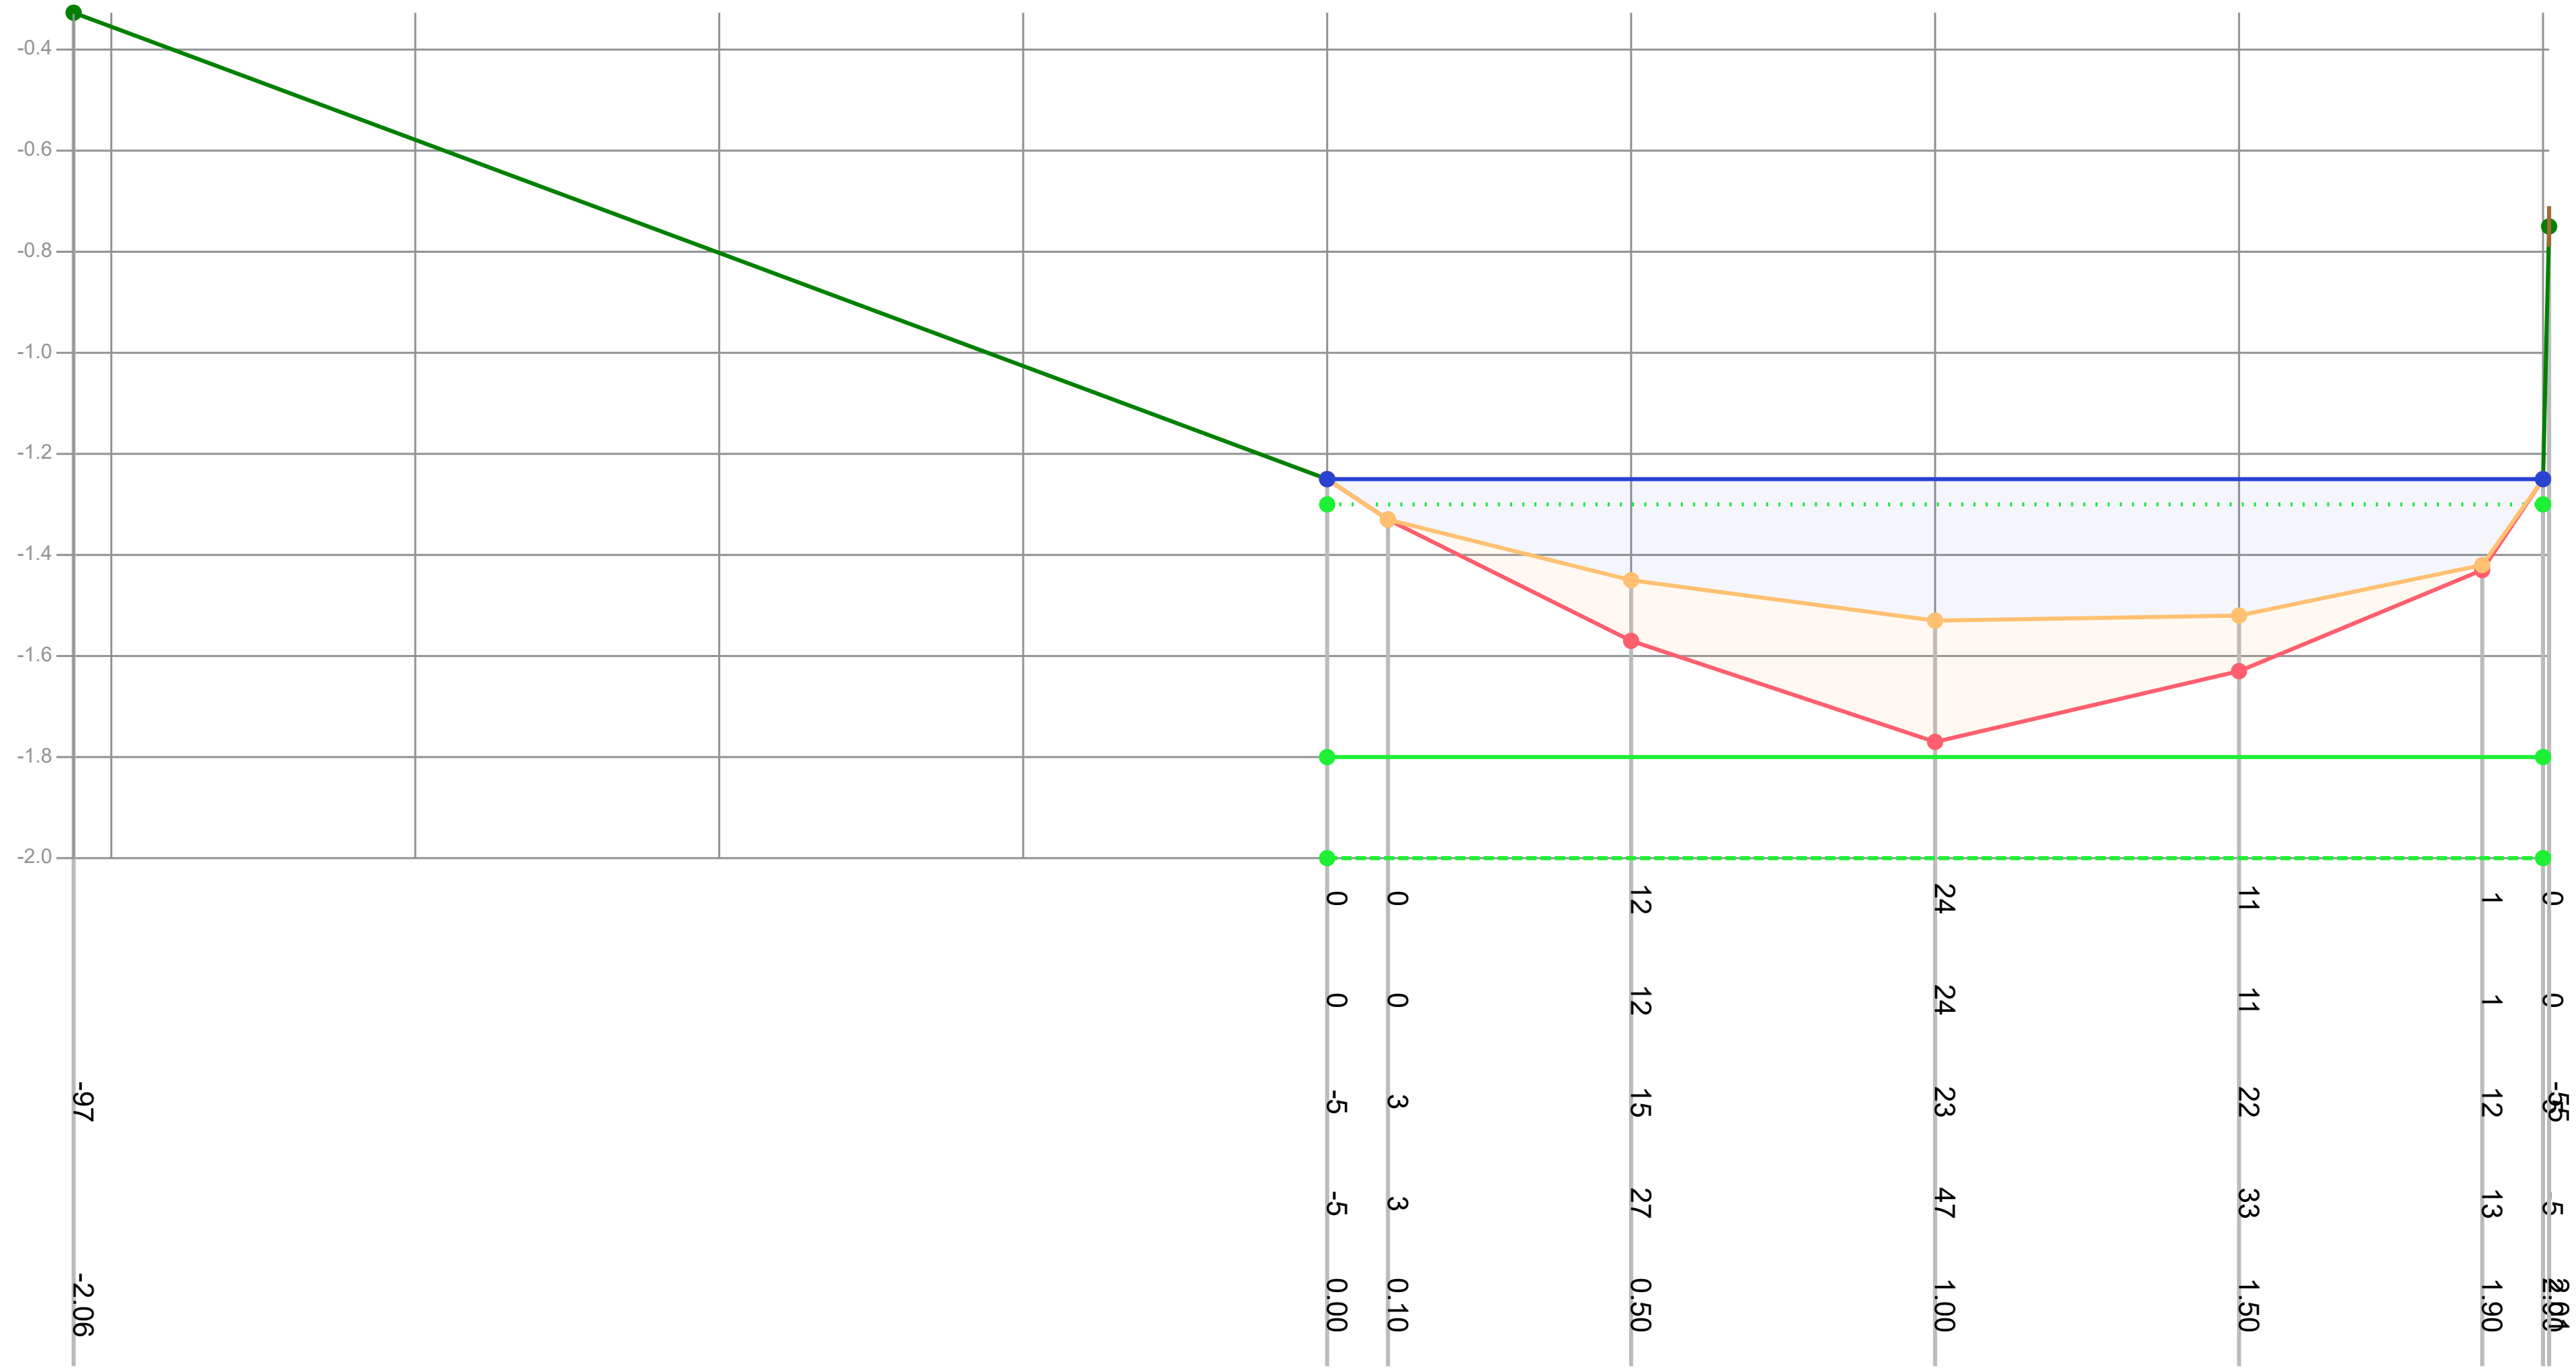

Legenda

- Gemeten waterniveau
- Bovenkant slib
- Vastebodem
- Oever
- TI18297_legger

Patronen:

- Inpeiling
- Uitpeiling
- Waterpeil legger
- Leggerprofiel
- Onderhoudsprofiel

Waterpeil legger / Schouwpeil	-1.30 mNAP	Opnamepeil inpeiling	-1.25 mNAP
Leggerdiepte	-1.80 mNAP	Max. diepte inp.	0.23 m tov waterpeil legger
Onderhoudsdiepte	-2.00 mNAP		
Representatieve lengte	150.00 m		


Opm. inpeiling

Opdrachtgever	Gemeente Waadhoeke
Projectcode	TI21109
Projectnaam	Baggerplan gemeente Waadhoeke
Profiel	601
Opname op	1-7-2021
Status	Definitief
Leggerwaarden	TI18297_legger

export vanuit WIT op 29-9-2021

Tijhuis Ingenieurs BV
tel. 0229 - 272 000
e-mail: info@tijhuisingenieurs.nl
www.tijhuisingenieurs.nl

Profiel: 602

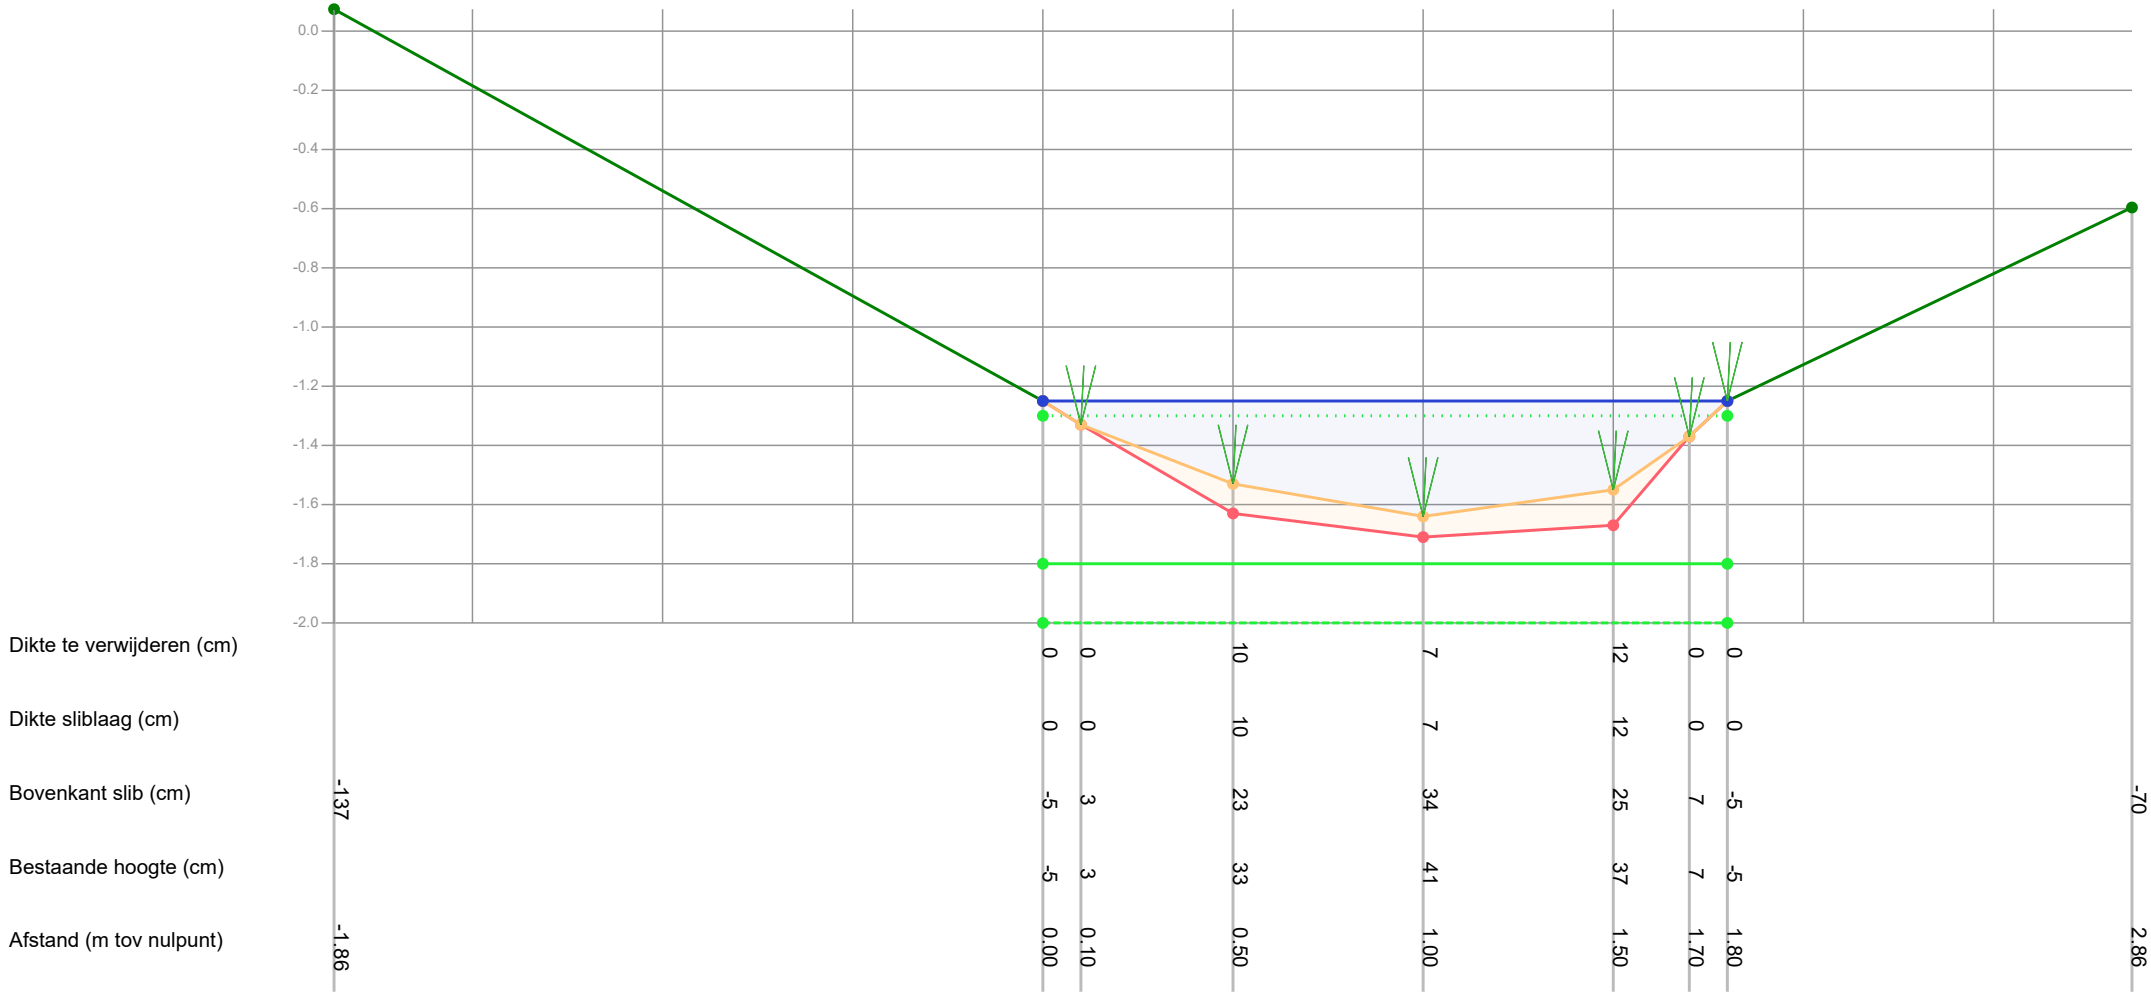

Legenda

- Gemeten waterniveau
- Bovenkant slib
- Vastebodem
- Oever
- TI18297_legger

Patronen:

- Inpeiling
- Uitpeiling
- Waterpeil legger
- Leggerprofiel
- Onderhoudsprofiel

Waterpeil legger / Schouwpeil	-1.30 mNAP	Opnamepeil inpeiling	-1.25 mNAP
Leggerdiepte	-1.80 mNAP	Max. diepte inp.	0.34 m tov waterpeil legger
Onderhoudsdiepte	-2.00 mNAP		
Representatieve lengte	90.00 m		

Opm. inpeiling


Opdrachtgever	Gemeente Waadhoeke
Projectcode	TI21109
Projectnaam	Baggerplan gemeente Waadhoeke
Profiel	602
Opname op	1-7-2021
Status	Definitief
Leggerwaarden	TI18297_legger

export vanuit WIT op 29-9-2021

TIJHUIS INGENIEURS

Tijhuis Ingenieurs BV
tel. 0229 - 272 000
e-mail: info@tijhuisingenieurs.nl
www.tijhuisingenieurs.nl

Profiel: 603

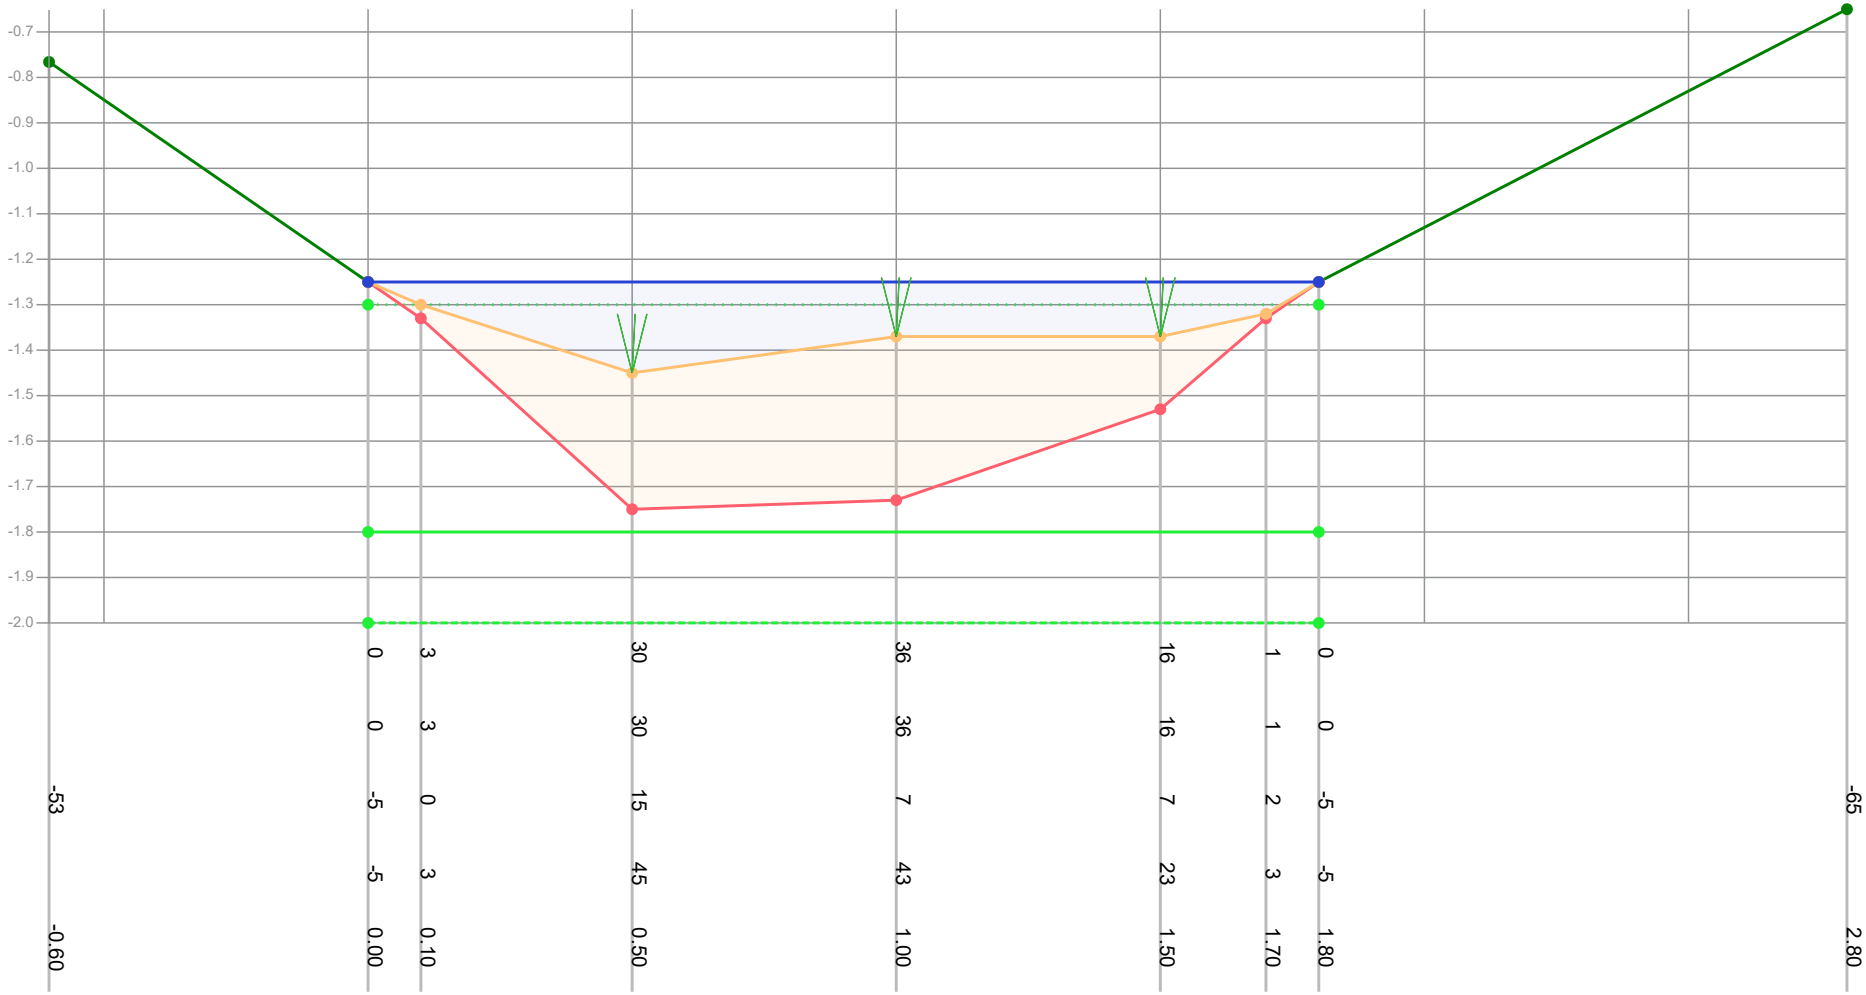

Dikte te verwijderen (cm)			0	3	30	36	16	1	0				
Dikte sliblaag (cm)			0	3	30	36	16	1	0				
Bovenkant slib (cm)	-53		-5	0	15	7	7	2	-5		-65		
Bestaande hoogte (cm)			-5	3	45	43	23	3	-5				
Afstand (m tov nulpunt)	-0.60		0.00	0.10	0.50	1.00	1.50	1.70	1.80		2.80		

Legenda
- Gemeten waterniveau
- Bovenkant slib
- Vastebodem
- Oever
- TI18297_legger

Patronen:
- Inpeiling
- Uitpeiling
- Waterpeil legger
- Leggerprofiel
- Onderhoudsprofiel

Waterpeil legger / Schouwpeil	-1.30 mNAP	Opnamepeil inpeiling	-1.25 mNAP
Leggerdiepte	-1.80 mNAP	Max. diepte inp.	0.15 m tov waterpeil legger
Onderhoudsdiepte	-2.00 mNAP		
Representatieve lengte	10.00 m		


Opm. inpeiling: Riet gedumpt L zijde, onnauwkeurigheid peiling

Opdrachtgever	Gemeente Waadhoeke
Projectcode	TI21109
Projectnaam	Baggerplan gemeente Waadhoeke
Profiel	603
Opname op	1-7-2021
Status	Definitief
Leggerwaarden	TI18297_legger

export vanuit WIT op 29-9-2021

TIJHUIS INGENIEURS
Tijhuis Ingenieurs BV
tel. 0229 - 272 000
e-mail: info@tijhuisingenieurs.nl
www.tijhuisingenieurs.nl

Profiel: 604

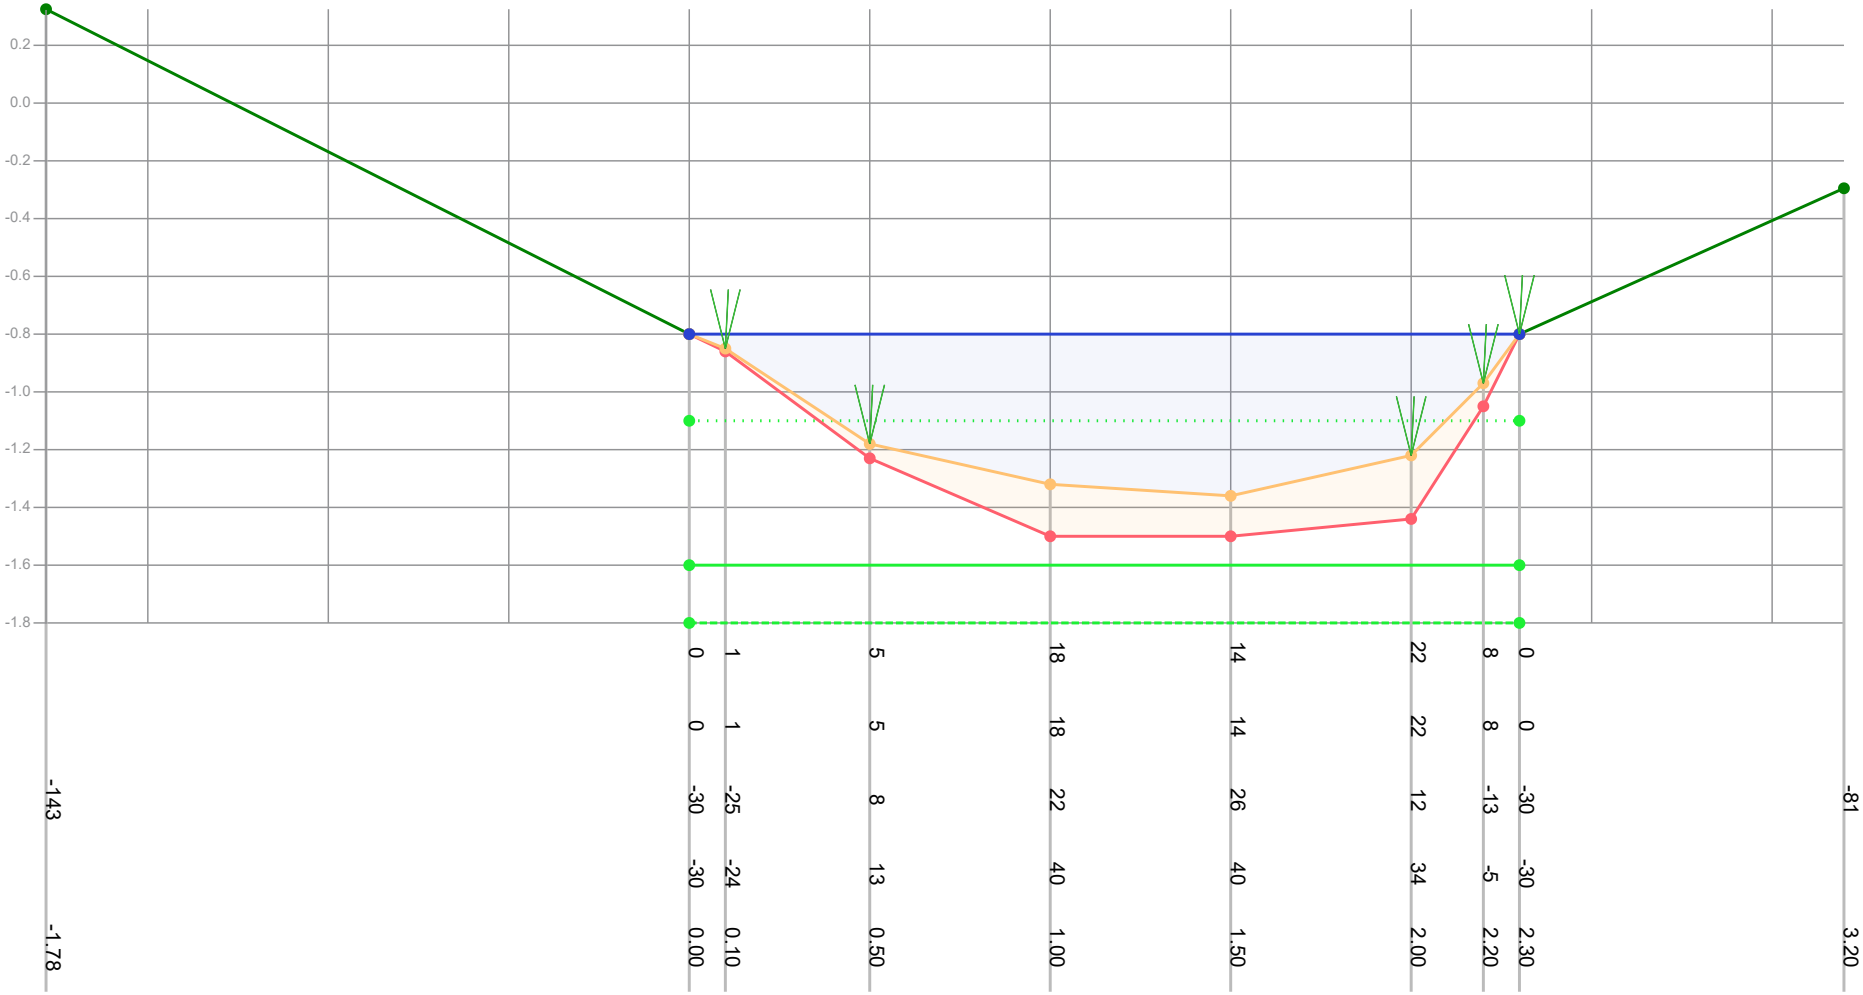

Legenda

- Gemeten waterniveau
- Bovenkant slib
- Vastebodem
- Oever
- TI18297_legger

Patronen:

- Inpeiling
- Uitpeiling
- Waterpeil legger
- Leggerprofiel
- Onderhoudsprofiel

Waterpeil legger / Schouwpeil	-1.10 mNAP	Opnamepeil inpeiling	-0.80 mNAP
Leggerdiepte	-1.60 mNAP	Max. diepte inp.	0.26 m tov waterpeil legger
Onderhoudsdiepte	-1.80 mNAP		
Representatieve lengte	12.00 m		

Opm. inpeiling


Opdrachtgever	Gemeente Waadhoeke
Projectcode	TI21109
Projectnaam	Baggerplan gemeente Waadhoeke
Profiel	604
Opname op	6-7-2021
Status	Definitief
Leggerwaarden	TI18297_legger

export vanuit WIT op 29-9-2021

TIJHUIS INGENIEURS

Tijhuis Ingenieurs BV
tel. 0229 - 272 000
e-mail: info@tijhuisingenieurs.nl
www.tijhuisingenieurs.nl

Profiel: 605

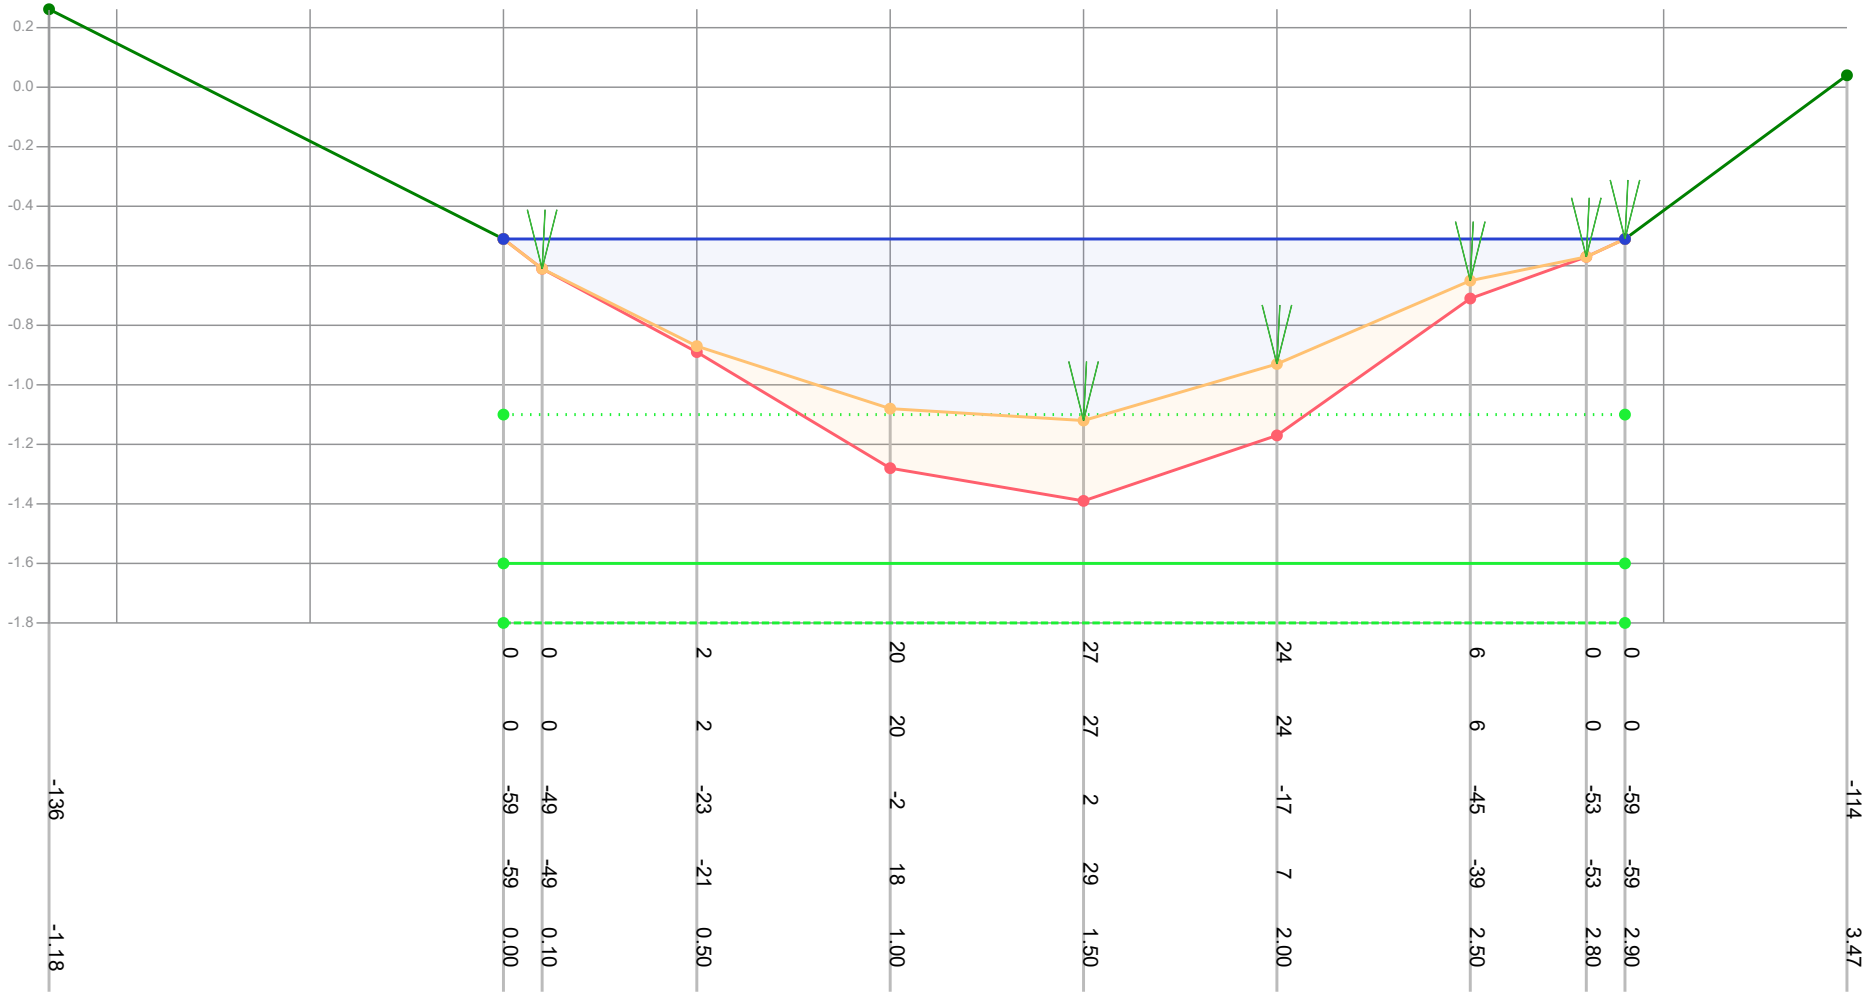

Dikte te verwijderen (cm)			0	0	2	20	27	24	6	0	0		
Dikte sliblaag (cm)			0	0	2	20	27	24	6	0	0		
Bovenkant slib (cm)	-136		-59	-49	-23	-2	2	-17	-45	-53	-59	-114	
Bestaande hoogte (cm)			-59	-49	-21	18	29	7	-39	-53	-59		
Afstand (m tov nulpunt)	-1.18		0.00	0.10	0.50	1.00	1.50	2.00	2.50	2.80	2.90	3.47	

Legenda
- Gemeten waterniveau
- Bovenkant slib
- Vastebodem
- Oever
- TI18297_legger

Patronen:
- Inpeiling
- Uitpeiling
- Waterpeil legger
- Leggerprofiel
- Onderhoudsprofiel

Waterpeil legger / Schouwpeil	-1.10 mNAP	Opnamepeil inpeiling	-0.51 mNAP
Leggerdiepte	-1.60 mNAP	Max. diepte inp.	0.02 m tov waterpeil legger
Onderhoudsdiepte	-1.80 mNAP		
Representatieve lengte	37.00 m		


Opm. inpeiling

Opdrachtgever	Gemeente Waadhoeke
Projectcode	TI21109
Projectnaam	Baggerplan gemeente Waadhoeke
Profiel	605
Opname op	6-7-2021
Status	Definitief
Leggerwaarden	TI18297_legger

export vanuit WIT op 29-9-2021

TIJHUIS INGENIEURS
Tijhuis Ingenieurs BV
tel. 0229 - 272 000
e-mail: info@tijhuisingenieurs.nl
www.tijhuisingenieurs.nl

Profiel: 606

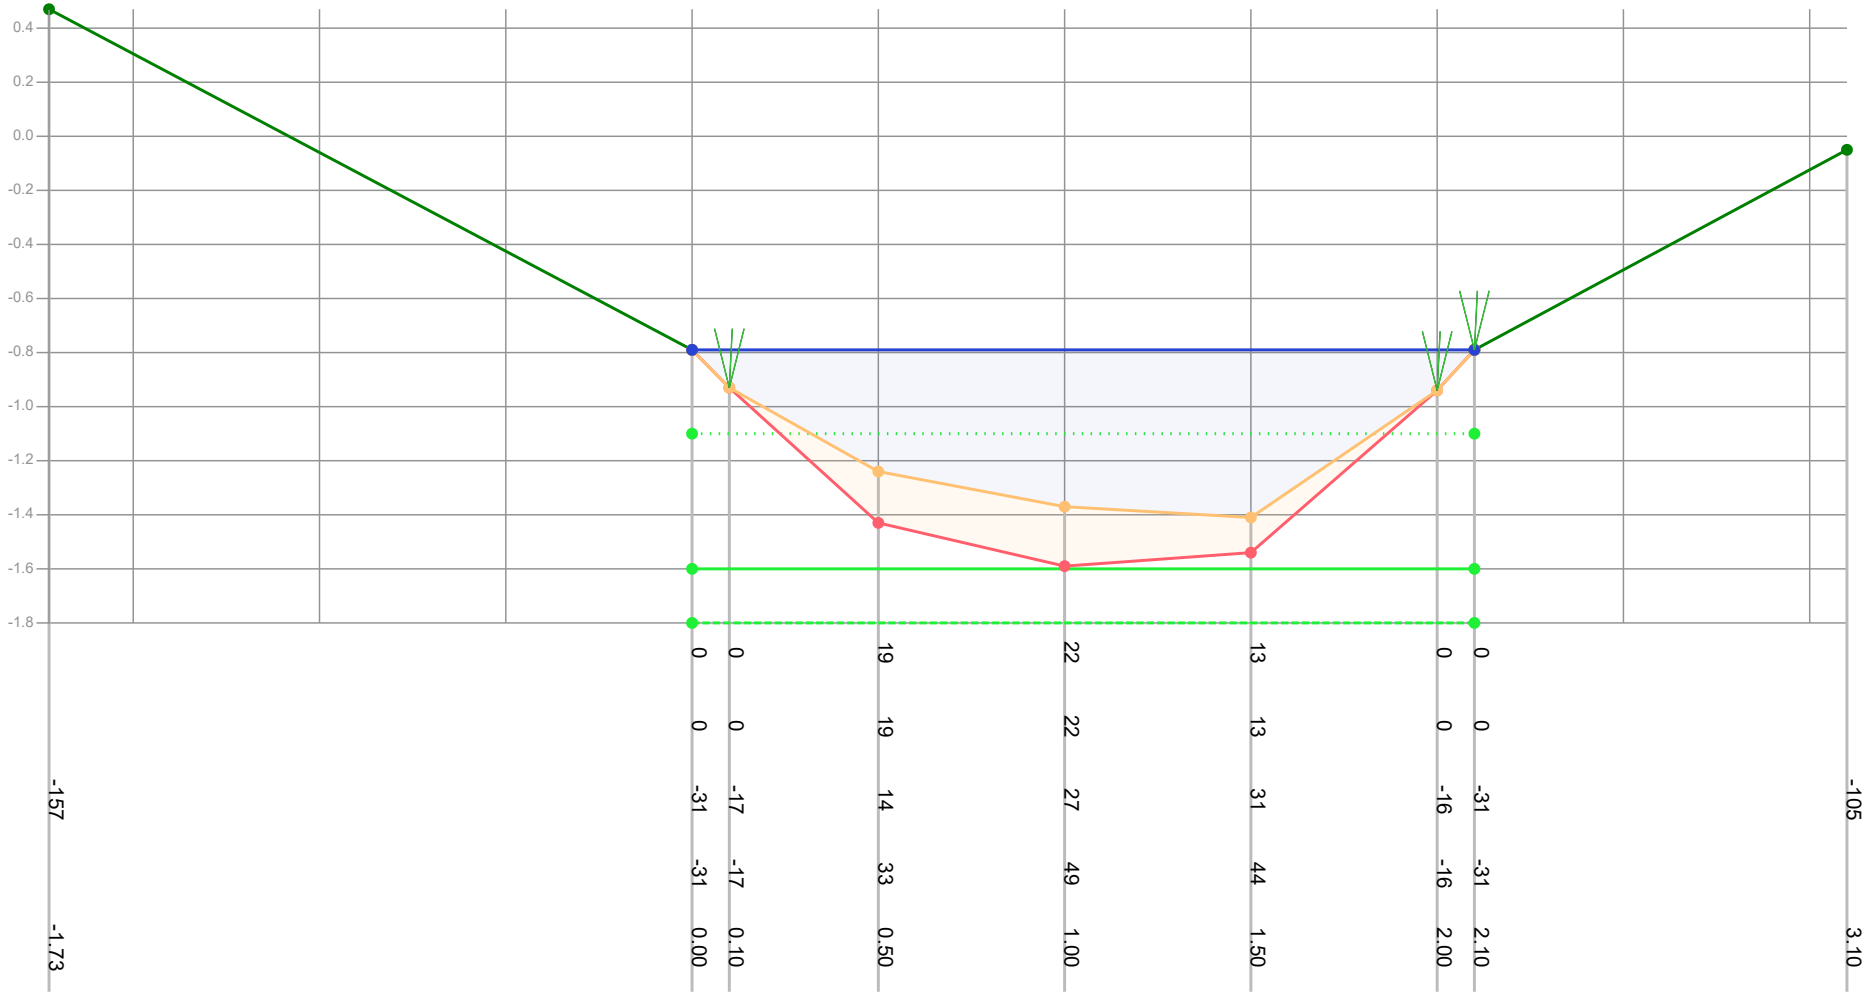

Legenda

- Gemeten waterniveau
- Bovenkant slib
- Vastebodem
- Oever
- TI18297_legger

Patronen:

- Inpeiling
- Uitpeiling
- Waterpeil legger
- Leggerprofiel
- Onderhoudsprofiel

Waterpeil legger / Schouwpeil	-1.10 mNAP	Opnamepeil inpeiling	-0.79 mNAP
Leggerdiepte	-1.60 mNAP	Max. diepte inp.	0.31 m tov waterpeil legger
Onderhoudsdiepte	-1.80 mNAP		
Representatieve lengte	28.00 m		

Opm. inpeiling


Opdrachtgever	Gemeente Waadhoeke
Projectcode	TI21109
Projectnaam	Baggerplan gemeente Waadhoeke
Profiel	606
Opname op	6-7-2021
Status	Definitief
Leggerwaarden	TI18297_legger

export vanuit WIT op 29-9-2021

TIJHUIS INGENIEURS

Tijhuis Ingenieurs BV
tel. 0229 - 272 000
e-mail: info@tijhuisingenieurs.nl
www.tijhuisingenieurs.nl

Profiel: 607

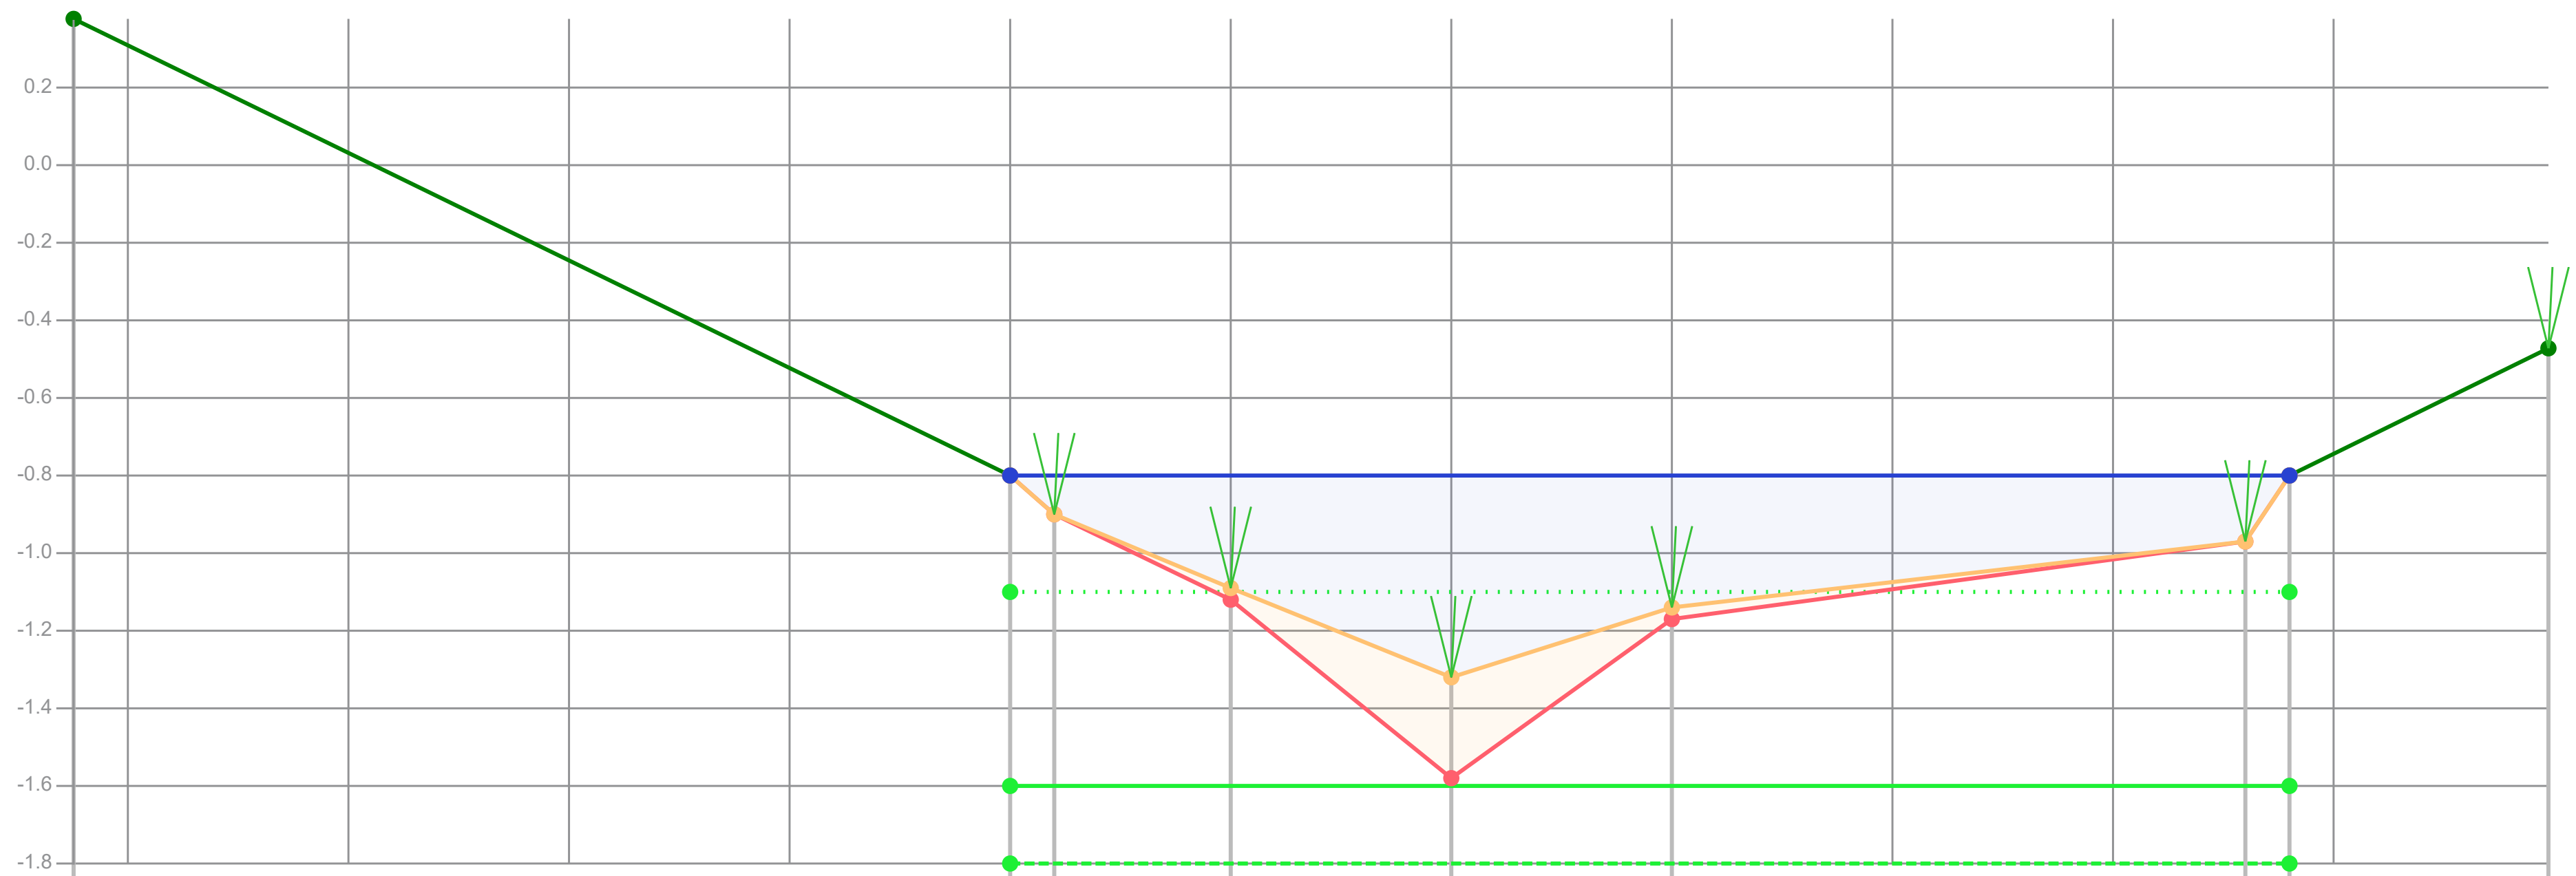

Dikte te verwijderen (cm)		0	0	3	26	3	0	0	
Dikte sliblaag (cm)		0	0	3	26	3	0	0	
Bovenkant slib (cm)	-148	-30	-20	-1	22	4	-13	-30	-63
Bestaande hoogte (cm)		-30	-20	2	48	7	-13	-30	
Afstand (m tov nulpunt)	-2.12	0.00	0.10	0.50	1.00	1.50	2.80	2.90	3.49

Legenda
- Gemeten waterniveau
- Bovenkant slib
- Vastebodem
- Oever
- TI18297_legger

Patronen:
- Inpeiling
- Uitpeiling
- Waterpeil legger
- Leggerprofiel
- Onderhoudsprofiel

Waterpeil legger / Schouwpeil	-1.10 mNAP	Opnamepeil inpeiling	-0.80 mNAP
Leggerdiepte	-1.60 mNAP	Max. diepte inp.	0.22 m tov waterpeil legger
Onderhoudsdiepte	-1.80 mNAP		
Representatieve lengte	26.00 m		


Opm. inpeiling

Opdrachtgever	Gemeente Waadhoeke
Projectcode	TI21109
Projectnaam	Baggerplan gemeente Waadhoeke
Profiel	607
Opname op	6-7-2021
Status	Definitief
Leggerwaarden	TI18297_legger

export vanuit WIT op 29-9-2021

Tijhuis Ingenieurs BV
tel. 0229 - 272 000
e-mail: info@tijhuisingenieurs.nl
www.tijhuisingenieurs.nl

Profiel: 608

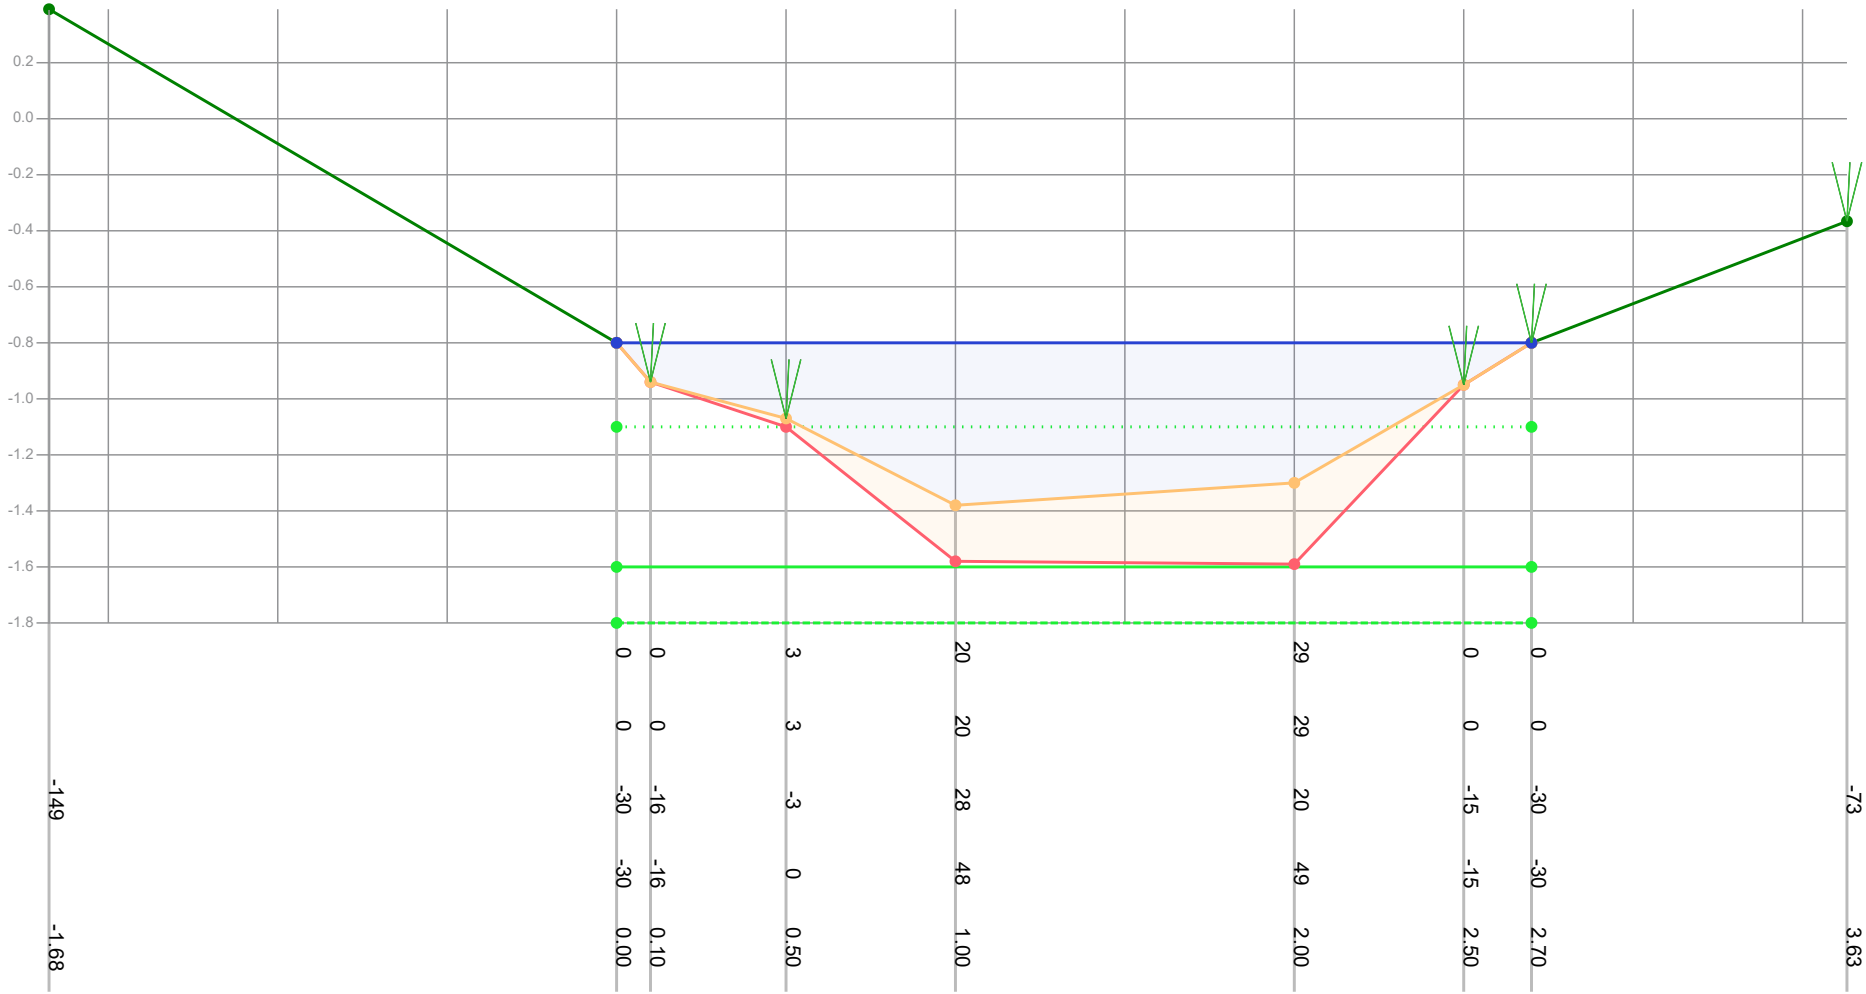

Legenda

- Gemeten waterniveau
- Bovenkant slib
- Vastebodem
- Oever
- TI18297_legger

Patronen:

- Inpeiling
- Uitpeiling
- Waterpeil legger
- Leggerprofiel
- Onderhoudsprofiel

Waterpeil legger / Schouwpeil	-1.10 mNAP	Opnamepeil inpeiling	-0.80 mNAP
Leggerdiepte	-1.60 mNAP	Max. diepte inp.	0.28 m tov waterpeil legger
Onderhoudsdiepte	-1.80 mNAP		
Representatieve lengte	48.00 m		

Opm. inpeiling


Opdrachtgever	Gemeente Waadhoeke
Projectcode	TI21109
Projectnaam	Baggerplan gemeente Waadhoeke
Profiel	608
Opname op	6-7-2021
Status	Definitief
Leggerwaarden	TI18297_legger

export vanuit WIT op 29-9-2021

TIJHUIS INGENIEURS

Tijhuis Ingenieurs BV
tel. 0229 - 272 000
e-mail: info@tijhuisingenieurs.nl
www.tijhuisingenieurs.nl

Profiel: 609

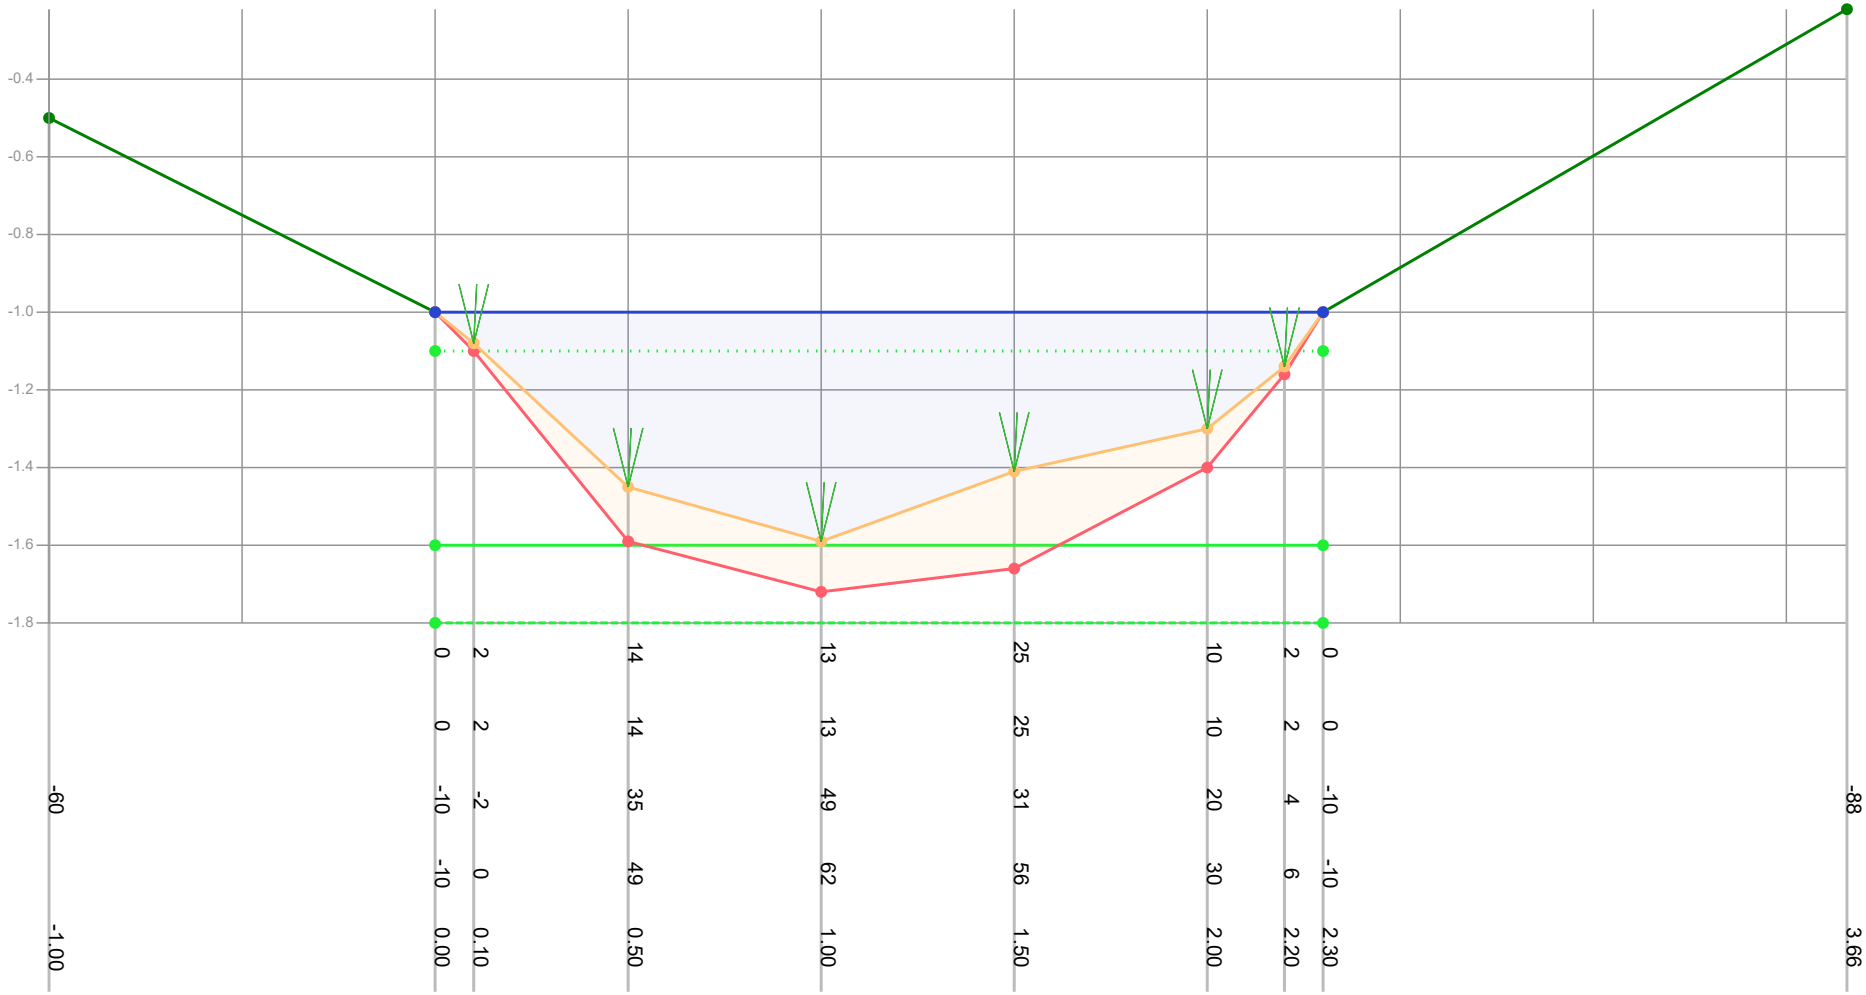

Dikte te verwijderen (cm)		0	2	14	13	25	10	2	0		
Dikte sliblaag (cm)		0	2	14	13	25	10	2	0		
Bovenkant slib (cm)	-60	-10	-2	35	49	31	20	4	-10		-88
Bestaande hoogte (cm)		-10	0	49	62	56	30	6	-10		
Afstand (m tov nulpunt)	-1.00	0.00	0.10	0.50	1.00	1.50	2.00	2.20	2.30		3.66

Legenda
- Gemeten waterniveau
- Bovenkant slib
- Vastebodem
- Oever
- TI18297_legger

Patronen:
- Inpeiling
- Uitpeiling
- Waterpeil legger
- Leggerprofiel
- Onderhoudsprofiel

Waterpeil legger / Schouwpeil	-1.10 mNAP	Opnamepeil inpeiling	-1.00 mNAP
Leggerdiepte	-1.60 mNAP	Max. diepte inp.	0.49 m tov waterpeil legger
Onderhoudsdiepte	-1.80 mNAP		
Representatieve lengte	124.00 m		

Opm. inpeiling

Opdrachtgever	Gemeente Waadhoeke
Projectcode	TI21109
Projectnaam	Baggerplan gemeente Waadhoeke
Profiel	609
Opname op	6-7-2021
Status	Definitief
Leggerwaarden	TI18297_legger

export vanuit WIT op 29-9-2021

TIJHUIS INGENIEURS
Tijhuis Ingenieurs BV
tel. 0229 - 272 000
e-mail: info@tijhuisingenieurs.nl
www.tijhuisingenieurs.nl

Profiel: 610



Dikte te verwijderen (cm)		0	0	4	9	5	18	22	24	50	25	0
Dikte sliblaag (cm)		0	0	4	9	5	79	92	93	107	25	0
Bovenkant slib (cm)	-37	-10	20	31	40	46	52	48	46	20	18	-10
Bestaande hoogte (cm)		-10	20	35	49	51	131	140	139	127	43	-10
Afstand (m tov nulpunt)	-1.03	0.00	0.10	0.50	1.00	1.50	2.00	2.50	3.00	3.50	4.00	4.10

Legenda
- Gemeten waterniveau
- Bovenkant slib
- Vastebodem
- Oever
- TI18297_legger

Patronen:
- Inpeiling
- Uitpeiling
- Waterpeil legger
- Leggerprofiel
- Onderhoudsprofiel

Waterpeil legger / Schouwpeil	-1.10 mNAP	Opnamepeil inpeiling	-1.00 mNAP
Leggerdiepte	-1.60 mNAP	Max. diepte inp.	0.52 m tov waterpeil legger
Onderhoudsdiepte	-1.80 mNAP		
Representatieve lengte	160.00 m		


Opm. inpeiling

Opdrachtgever	Gemeente Waadhoeke
Projectcode	TI21109
Projectnaam	Baggerplan gemeente Waadhoeke
Profiel	610
Opname op	6-7-2021
Status	Definitief
Leggerwaarden	TI18297_legger

export vanuit WIT op 29-9-2021

Tijhuis Ingenieurs BV
tel. 0229 - 272 000
e-mail: info@tijhuisingenieurs.nl
www.tijhuisingenieurs.nl

Profiel: 611

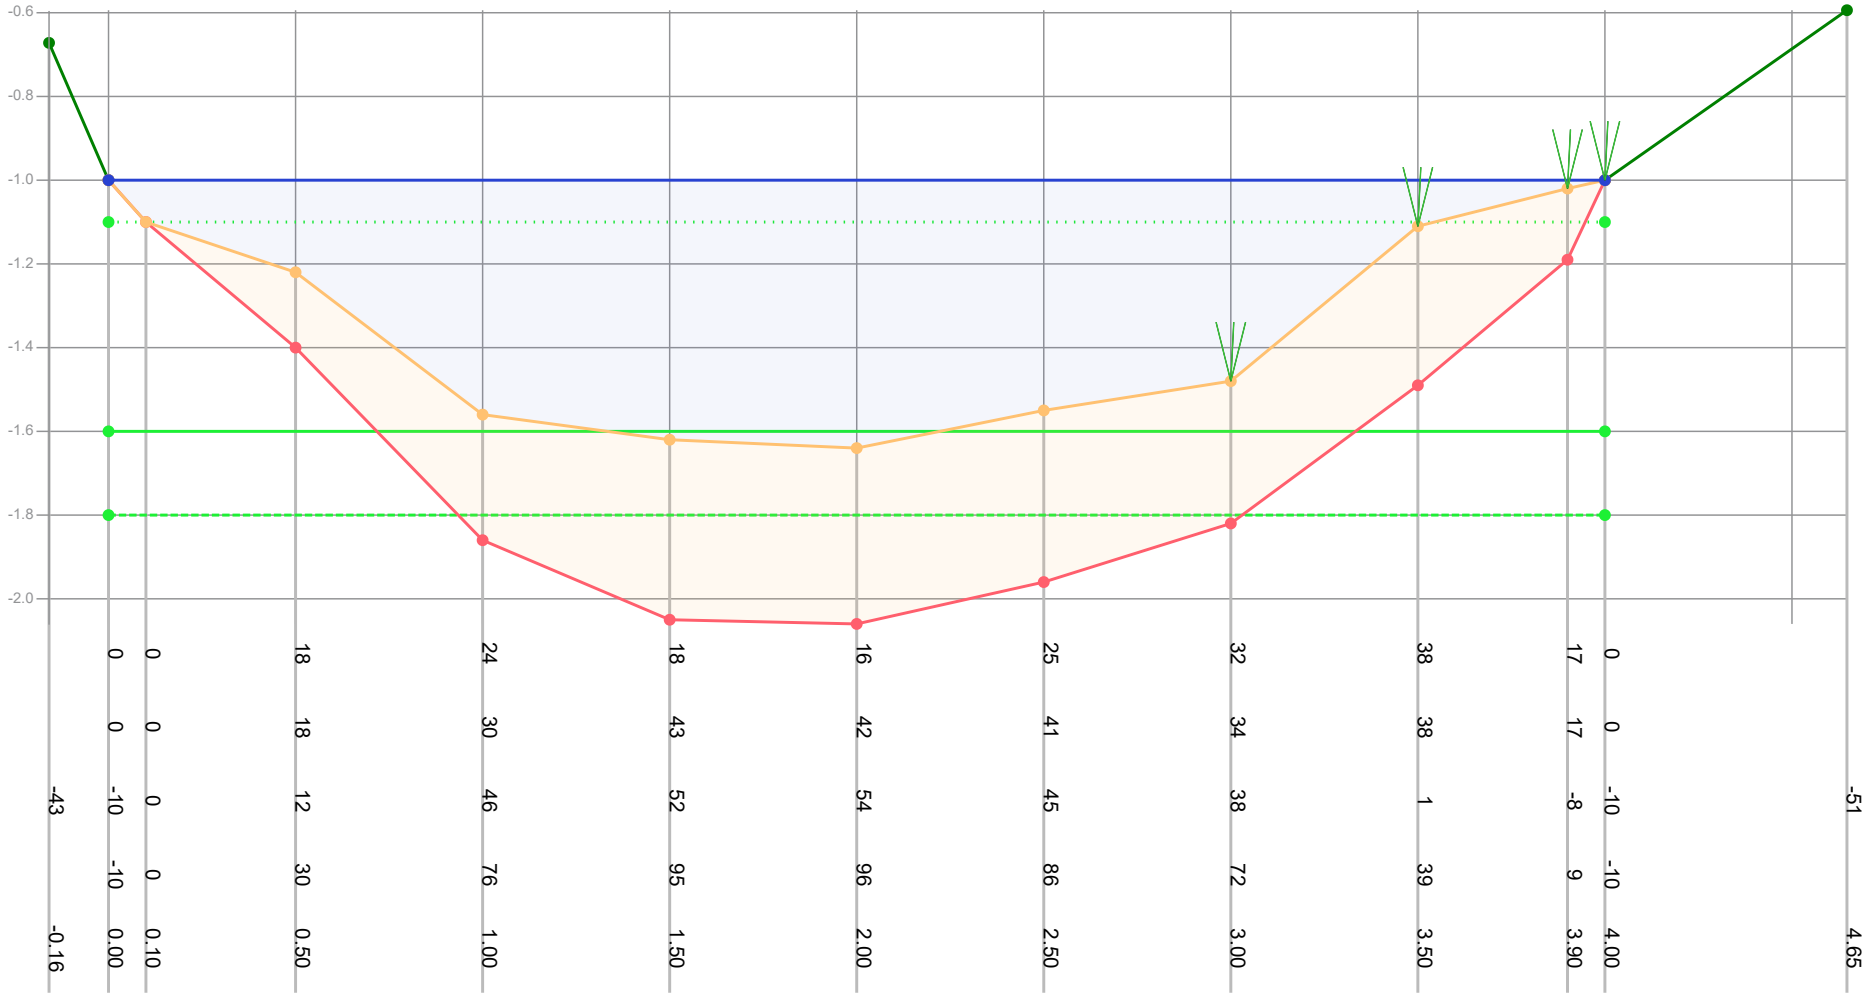

Dikte te verwijderen (cm)		0	0	18	24	18	16	25	32	38	17	0		
Dikte sliblaag (cm)		0	0	18	30	43	42	41	34	38	17	0		
Bovenkant slib (cm)	-43	-10	0	12	46	52	54	45	38	1	-8	-10		-51
Bestaande hoogte (cm)		-10	0	30	76	95	96	86	72	39	9	-10		
Afstand (m tov nulpunt)	-0.16	0.00	0.10	0.50	1.00	1.50	2.00	2.50	3.00	3.50	3.90	4.00		4.65

Legenda
- Gemeten waterniveau
- Bovenkant slib
- Vastebodem
- Oever
- TI18297_legger

Patronen:
- Inpeiling
- Uitpeiling
- Waterpeil legger
- Leggerprofiel
- Onderhoudsprofiel

Waterpeil legger / Schouwpeil	-1.10 mNAP	Opnamepeil inpeiling	-1.00 mNAP
Leggerdiepte	-1.60 mNAP	Max. diepte inp.	0.54 m tov waterpeil legger
Onderhoudsdiepte	-1.80 mNAP		
Representatieve lengte	90.00 m		

Opm. inpeiling

Opdrachtgever	Gemeente Waadhoeke
Projectcode	TI21109
Projectnaam	Baggerplan gemeente Waadhoeke
Profiel	611
Opname op	6-7-2021
Status	Definitief
Leggerwaarden	TI18297_legger

export vanuit WIT op 29-9-2021

TIJHUIS INGENIEURS

Tijhuis Ingenieurs BV
tel. 0229 - 272 000
e-mail: info@tijhuisingenieurs.nl
www.tijhuisingenieurs.nl