


SITUATIE: 1-1
SCHAAL 1 : 1000

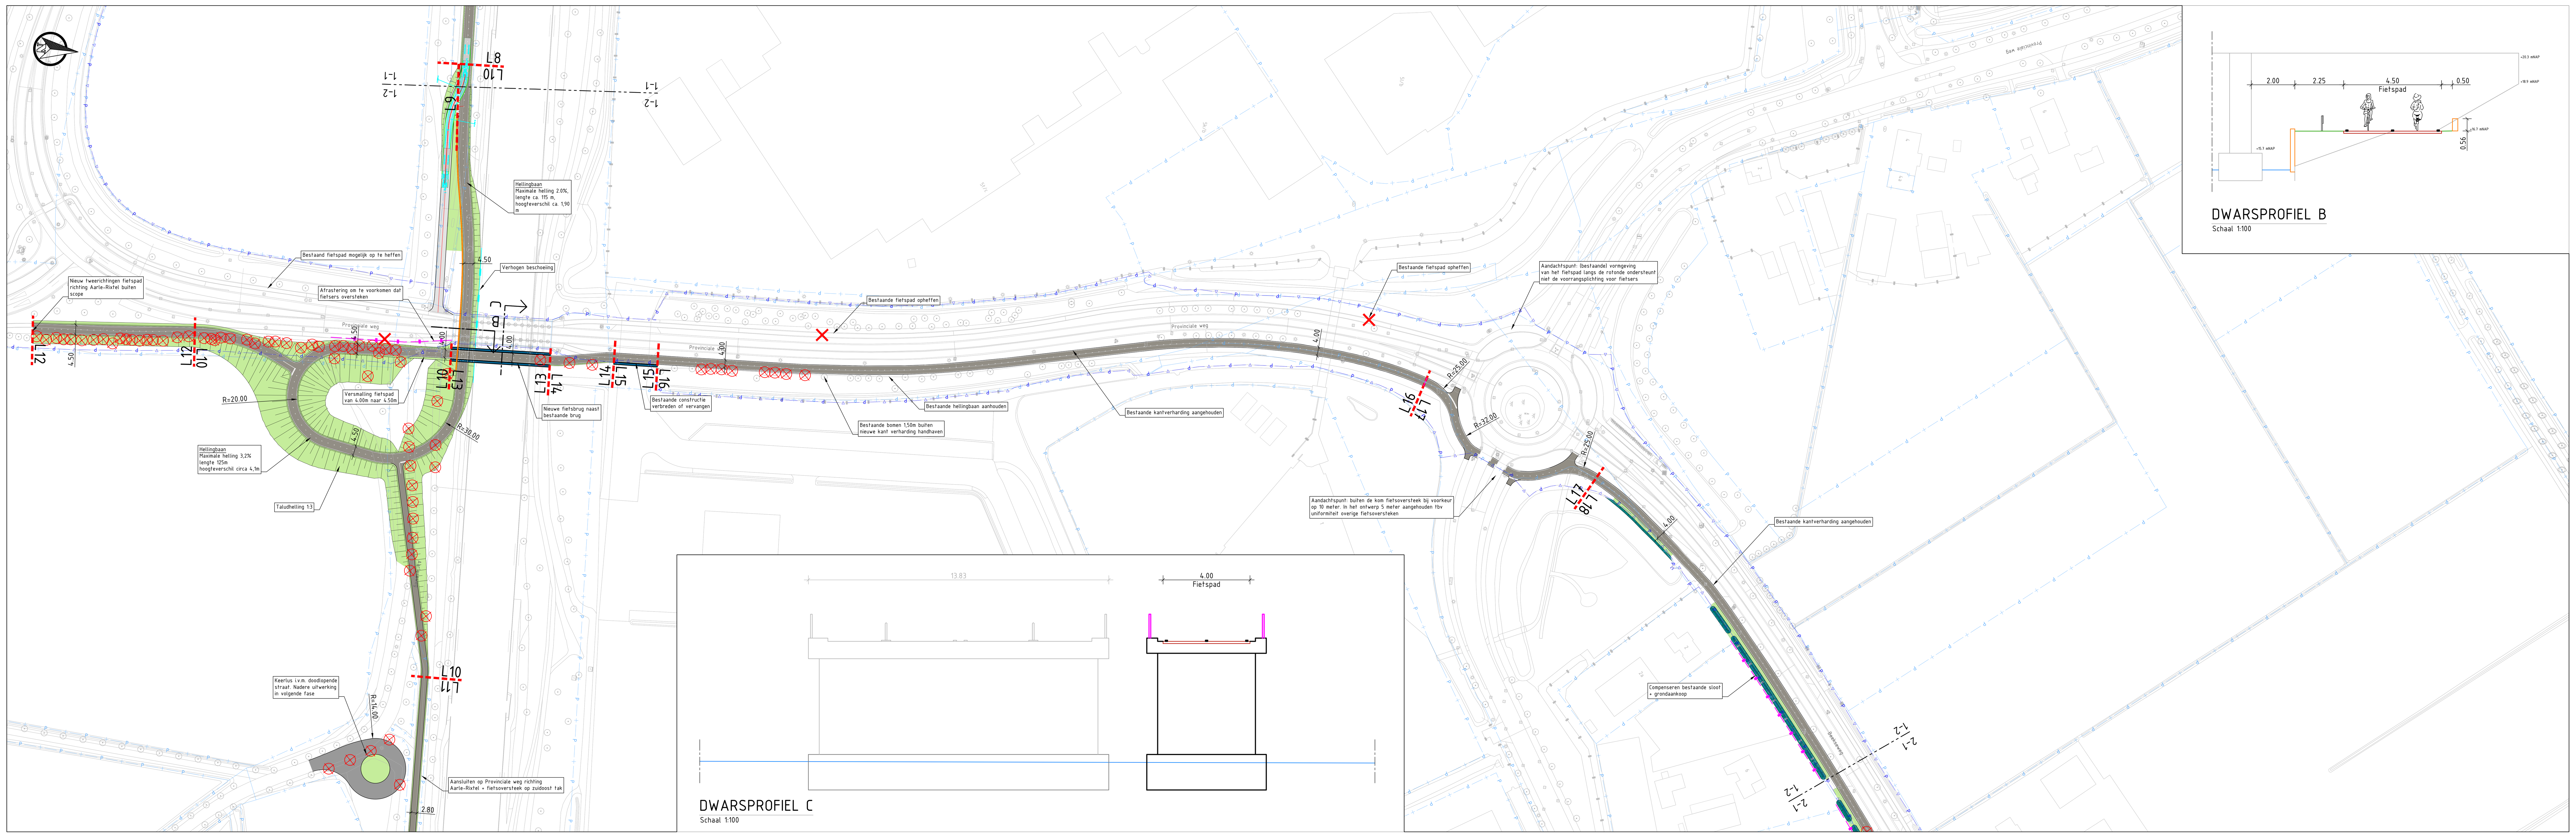

SITUATIE: 1-2
SCHAAL 1 : 1000

LEGENDA


Bestaande situatie:
- Geometrie
- Kadastrale grens
- Beheergrens - Provincie
- Bestaande boom

Nieuwe situatie:
- Maatregelen grens incl. nummer
- Geometrie
- Beekse Akkers, fase 3
- Weg, asfalt
- Weg, elementenverharding
- Fietspad, zwart, (buiten de bebouwde kom)
- Fietspad, rood, (binnen de bebouwde kom)
- Berm, gras
- Talud
- Watergang
- Kunstwerk
- Grondkerende constructie
- Terreinafscheiding
- Beschoeiing
- Te kappen boom

Opmerkingen:
- Maten in meters;
- Dimensies van materialen in millimeters;
- Hoogtematen in meters t.o.v. NAP;

0 10 20 30 40m

OVERZICHT
SCHAAL 1 : 60.000

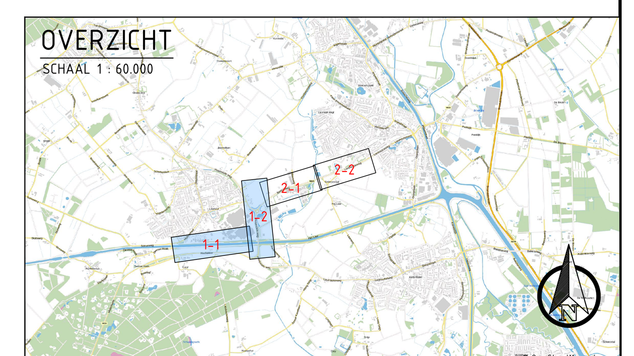

Wijz.	Aard der wijziging	Datum	Get.	Gec.	Vrij.
1.0	Eerste concept	07-02-2025	PRJ	GRV	GRV
2.0	Tweede concept	27-06-2025	SNS	PRJ	GRV

TAUW

Tauw bv is gevestigd in Amsterdam - Assen - Deventer Eindhoven - Enschede - Leeuwarden Rotterdam - Utrecht www.tauw.nl

Opdrachtgever: Gemeente Nuenen

Project: Snelfietsroute Eindhoven-Gemert


Onderdeel: Deelgebied 3A: Wilhelminakanaal Variant 4A-zuid


Documentnummer 1285639-TE-WEG-SO-0321

Getek. PRJ | Gec. GRV | Vrijgave GRV | Datum 07-02-2025 | Schaal 1:1000

Projectnummer 1285639 | Blad 1 van 2 | Status CONCEPT | Formaat NLCS_SA0_841x1470


C:\AEC\ACCDocs\TAUW BIM360 EU\1285639p - SFR Eindhoven-Gemert\Project Files\01-WIP\01.2-Civiel\01_Civil 3D\03_Tekeningen\1285639-TE-WEG-SO-ST-0120-LAARBEEK_VAR2.dwg

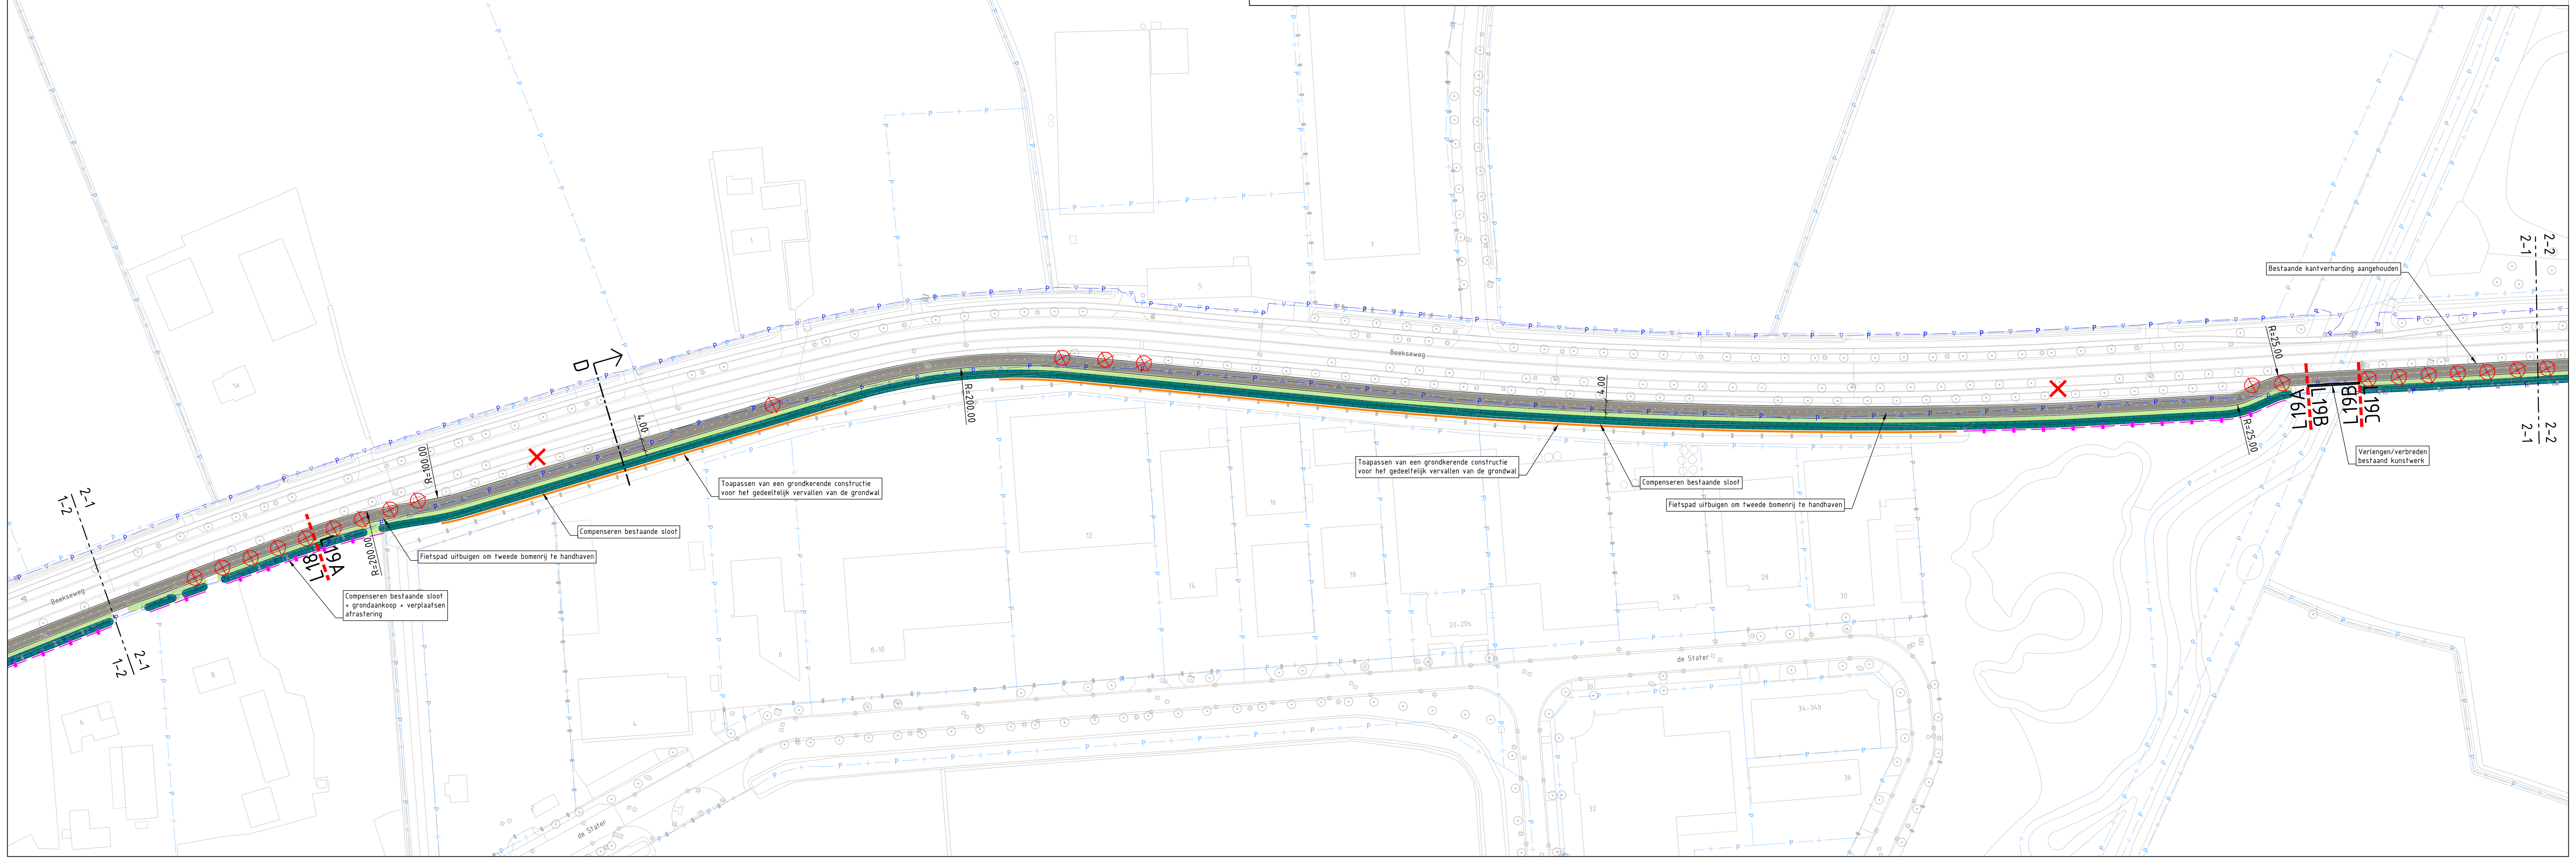

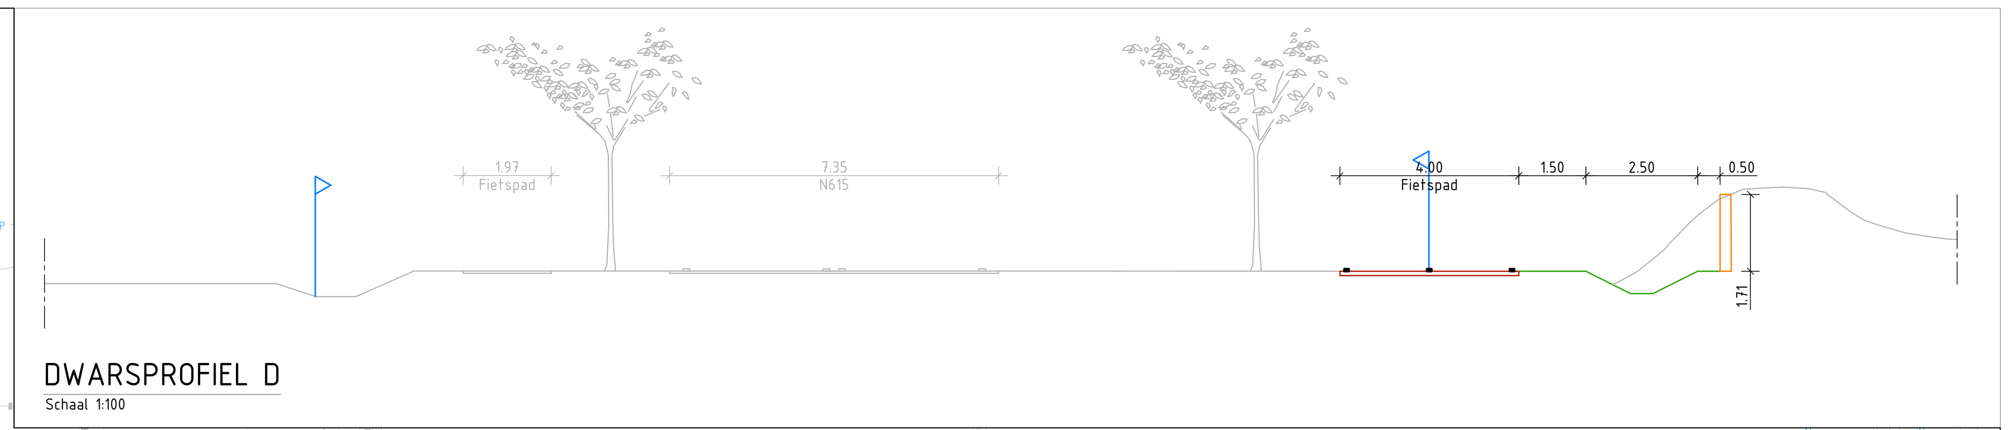


DWARSPROFIEL D
Schaal 1:100

SITUATIE: 2-1
SCHAAL 1 : 1000

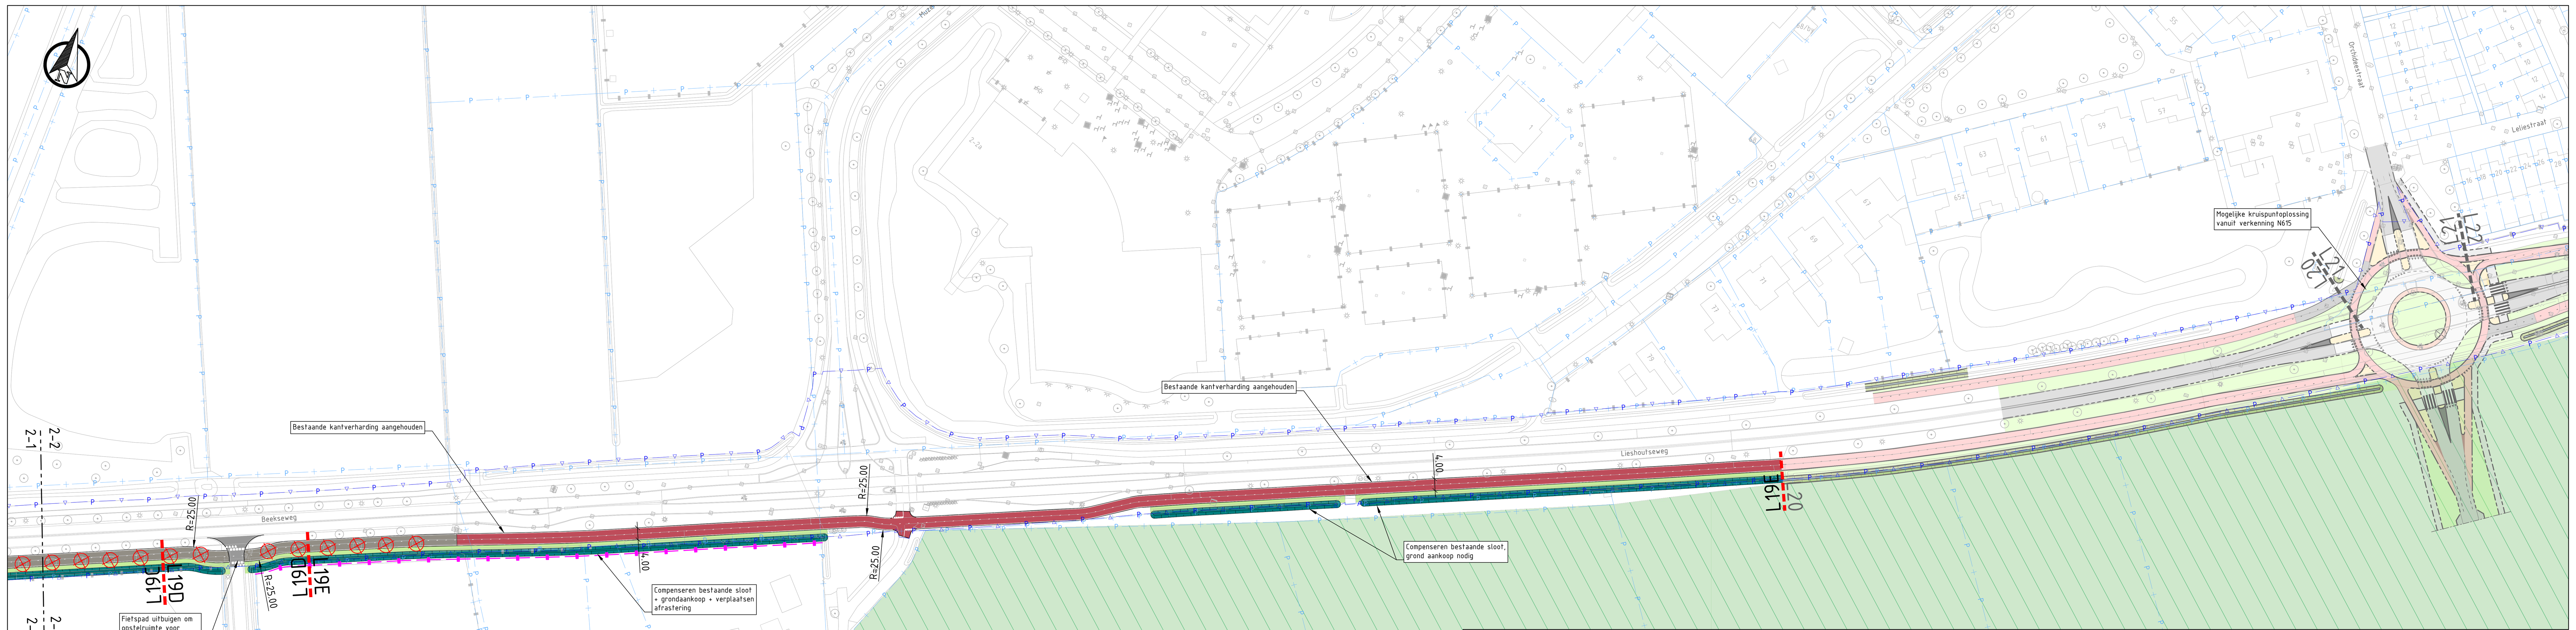

SITUATIE: 2-2
SCHAAL 1 : 1000

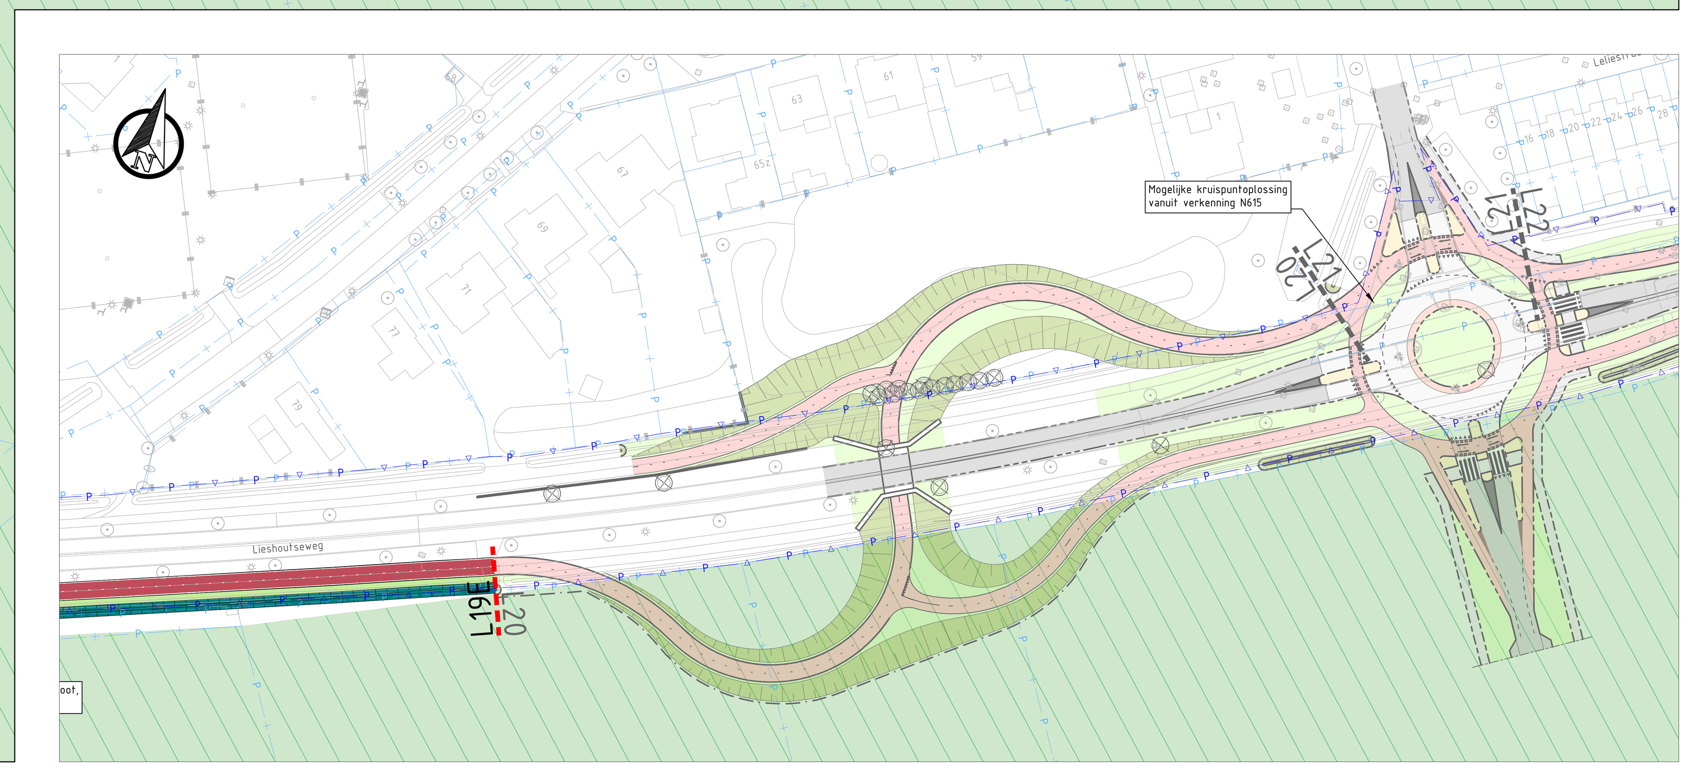

VARIANT MET FIETSTUNNEL
SCHAAL 1 : 1000

LEGENDA


Bestaande situatie:
- Geometrie
- Kadastrale grens
- Beheergrens - Provincie
- Bestaande boom

Nieuwe situatie:
- Maatregelen grens incl. nummer
- Geometrie
- Beekse Akkers, fase 3
- Weg, asfalt
- Weg, elementenverharding
- Fietspad, zwart, (buiten de bebouwde kom)
- Fietspad, rood, (binnen de bebouwde kom)
- Berm, gras
- Talud
- Watergang
- Kunstwerk
- Grondkerende constructie
- Terreinafscheiding
- Beschoeiing
- Te kappen boom

Opmerkingen:
- Maten in meters;
- Dimensies van materialen in millimeters;
- Hoogtematen in meters t.o.v. NAP;

0 10 20 30 40m

OVERZICHT
SCHAAL 1 : 60.000

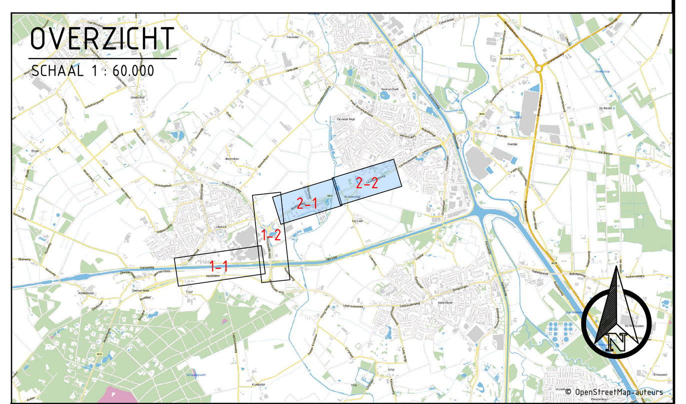

Wijz.	Aard der wijziging	Datum	Get.	Gec.	Vrij.
1.0	Eerste concept	07-02-2025	PRJ	GRV	GRV
2.0	Tweede concept	27-06-2025	SNS	PRJ	GRV

TAUW

Tauw bv is gevestigd in
Amsterdam - Assen - Deventer
Eindhoven - Enschede - Leeuwarden
Rotterdam - Utrecht
www.tauw.nl

Opdrachtgever
Gemeente Nuenen

Project
Snelfietsroute Eindhoven-Gemert

Onderdeel
Deelgebied 3B: Beek en Donk
Variant 4A-zuid

Documentnummer 1285639-TE-WEG-SO-0322

Getek. PRJ		Datum	07-02-2025
Gec. GRV		Schaal	1:1000
Vrijgave GRV			
Projectnummer 1285639	Blad 2 van 2	Status CONCEPT	Formaat NLCS_SA0_841x1470

C:\AEC\ACCDocs\TAUW BIM360 EU\1285639p - SFR Eindhoven-Gemert\Project Files\01-WIP\01.2-Civiel\01_Civil 3D\03_Tekeningen\1285639-TE-WEG-SO-ST-0120-LAARBEEK_VAR2.dwg