

Ontwerp variant 3a

beganegrond


Bestaande gymzaal en kleedkamers behouden.

- lichte verduurzaming
- geen ENG
- geen totale renovatie


School en Dorpshuis nieuwbouw

Dink in bestaande gebouwtje

- Dink is niet geïntegreerd.
- geen verduurzaming
- geen ENG

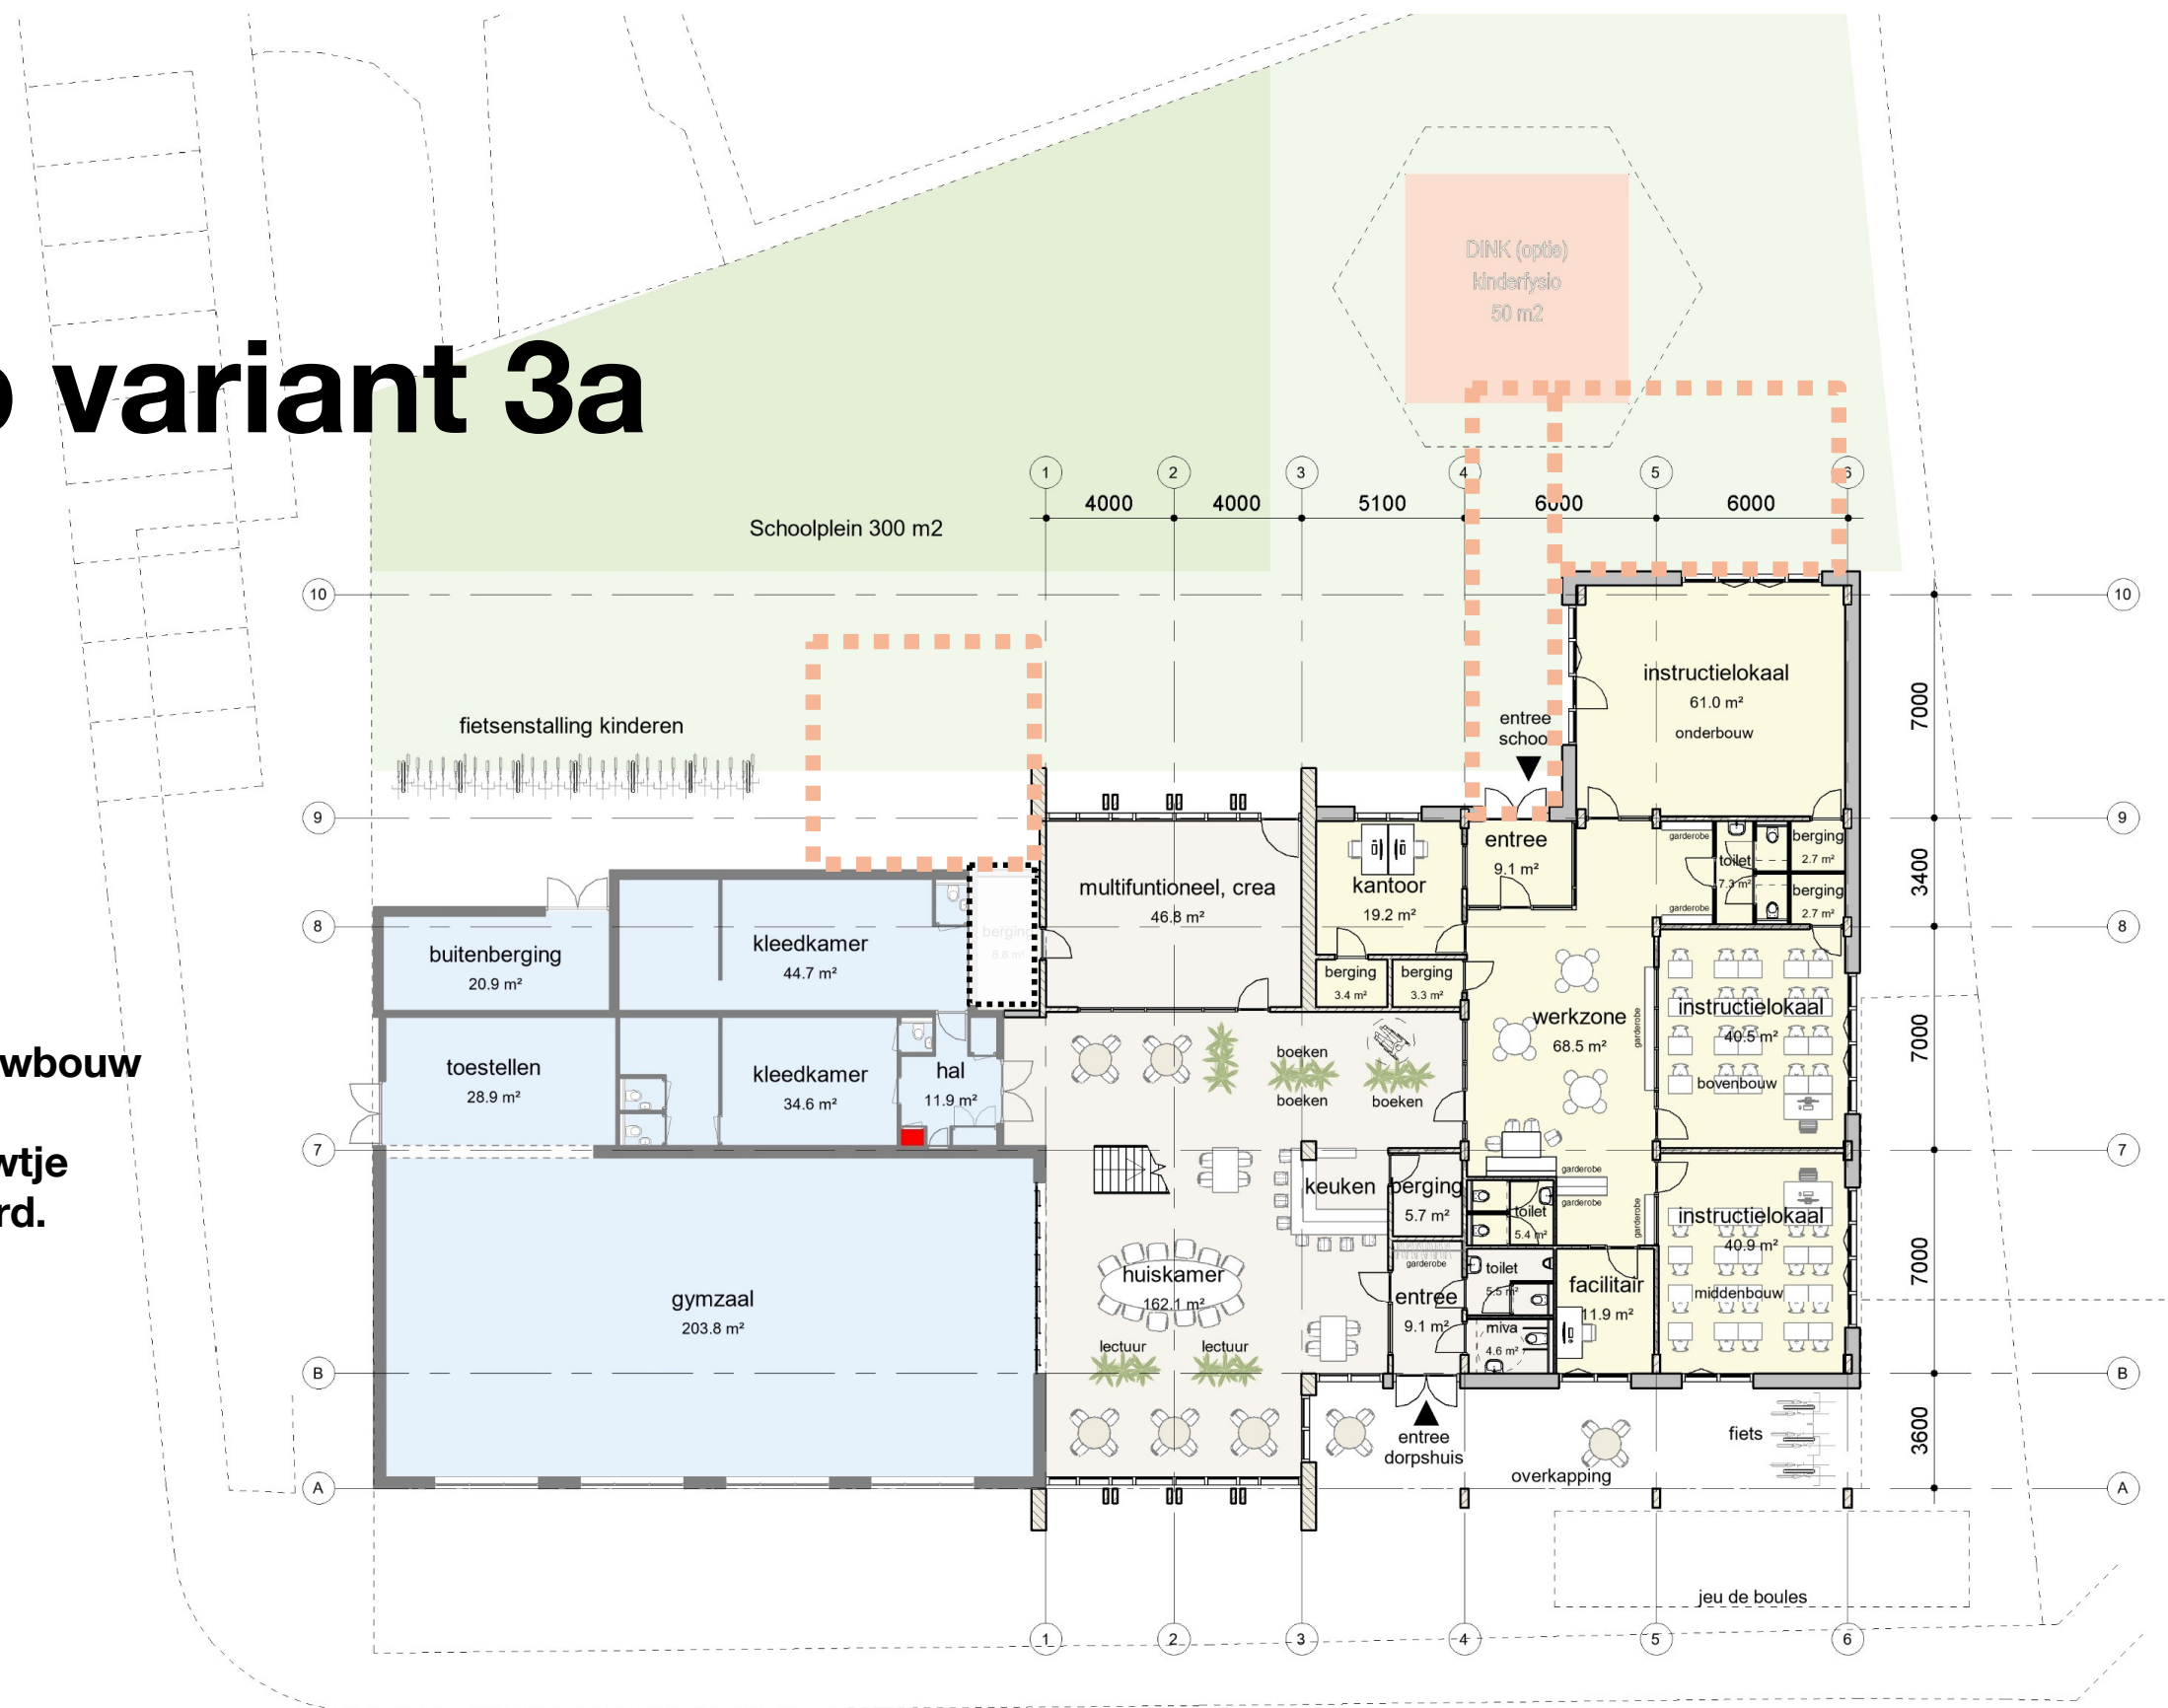

Dink geïntegreerd (1 of 2 ruimten)

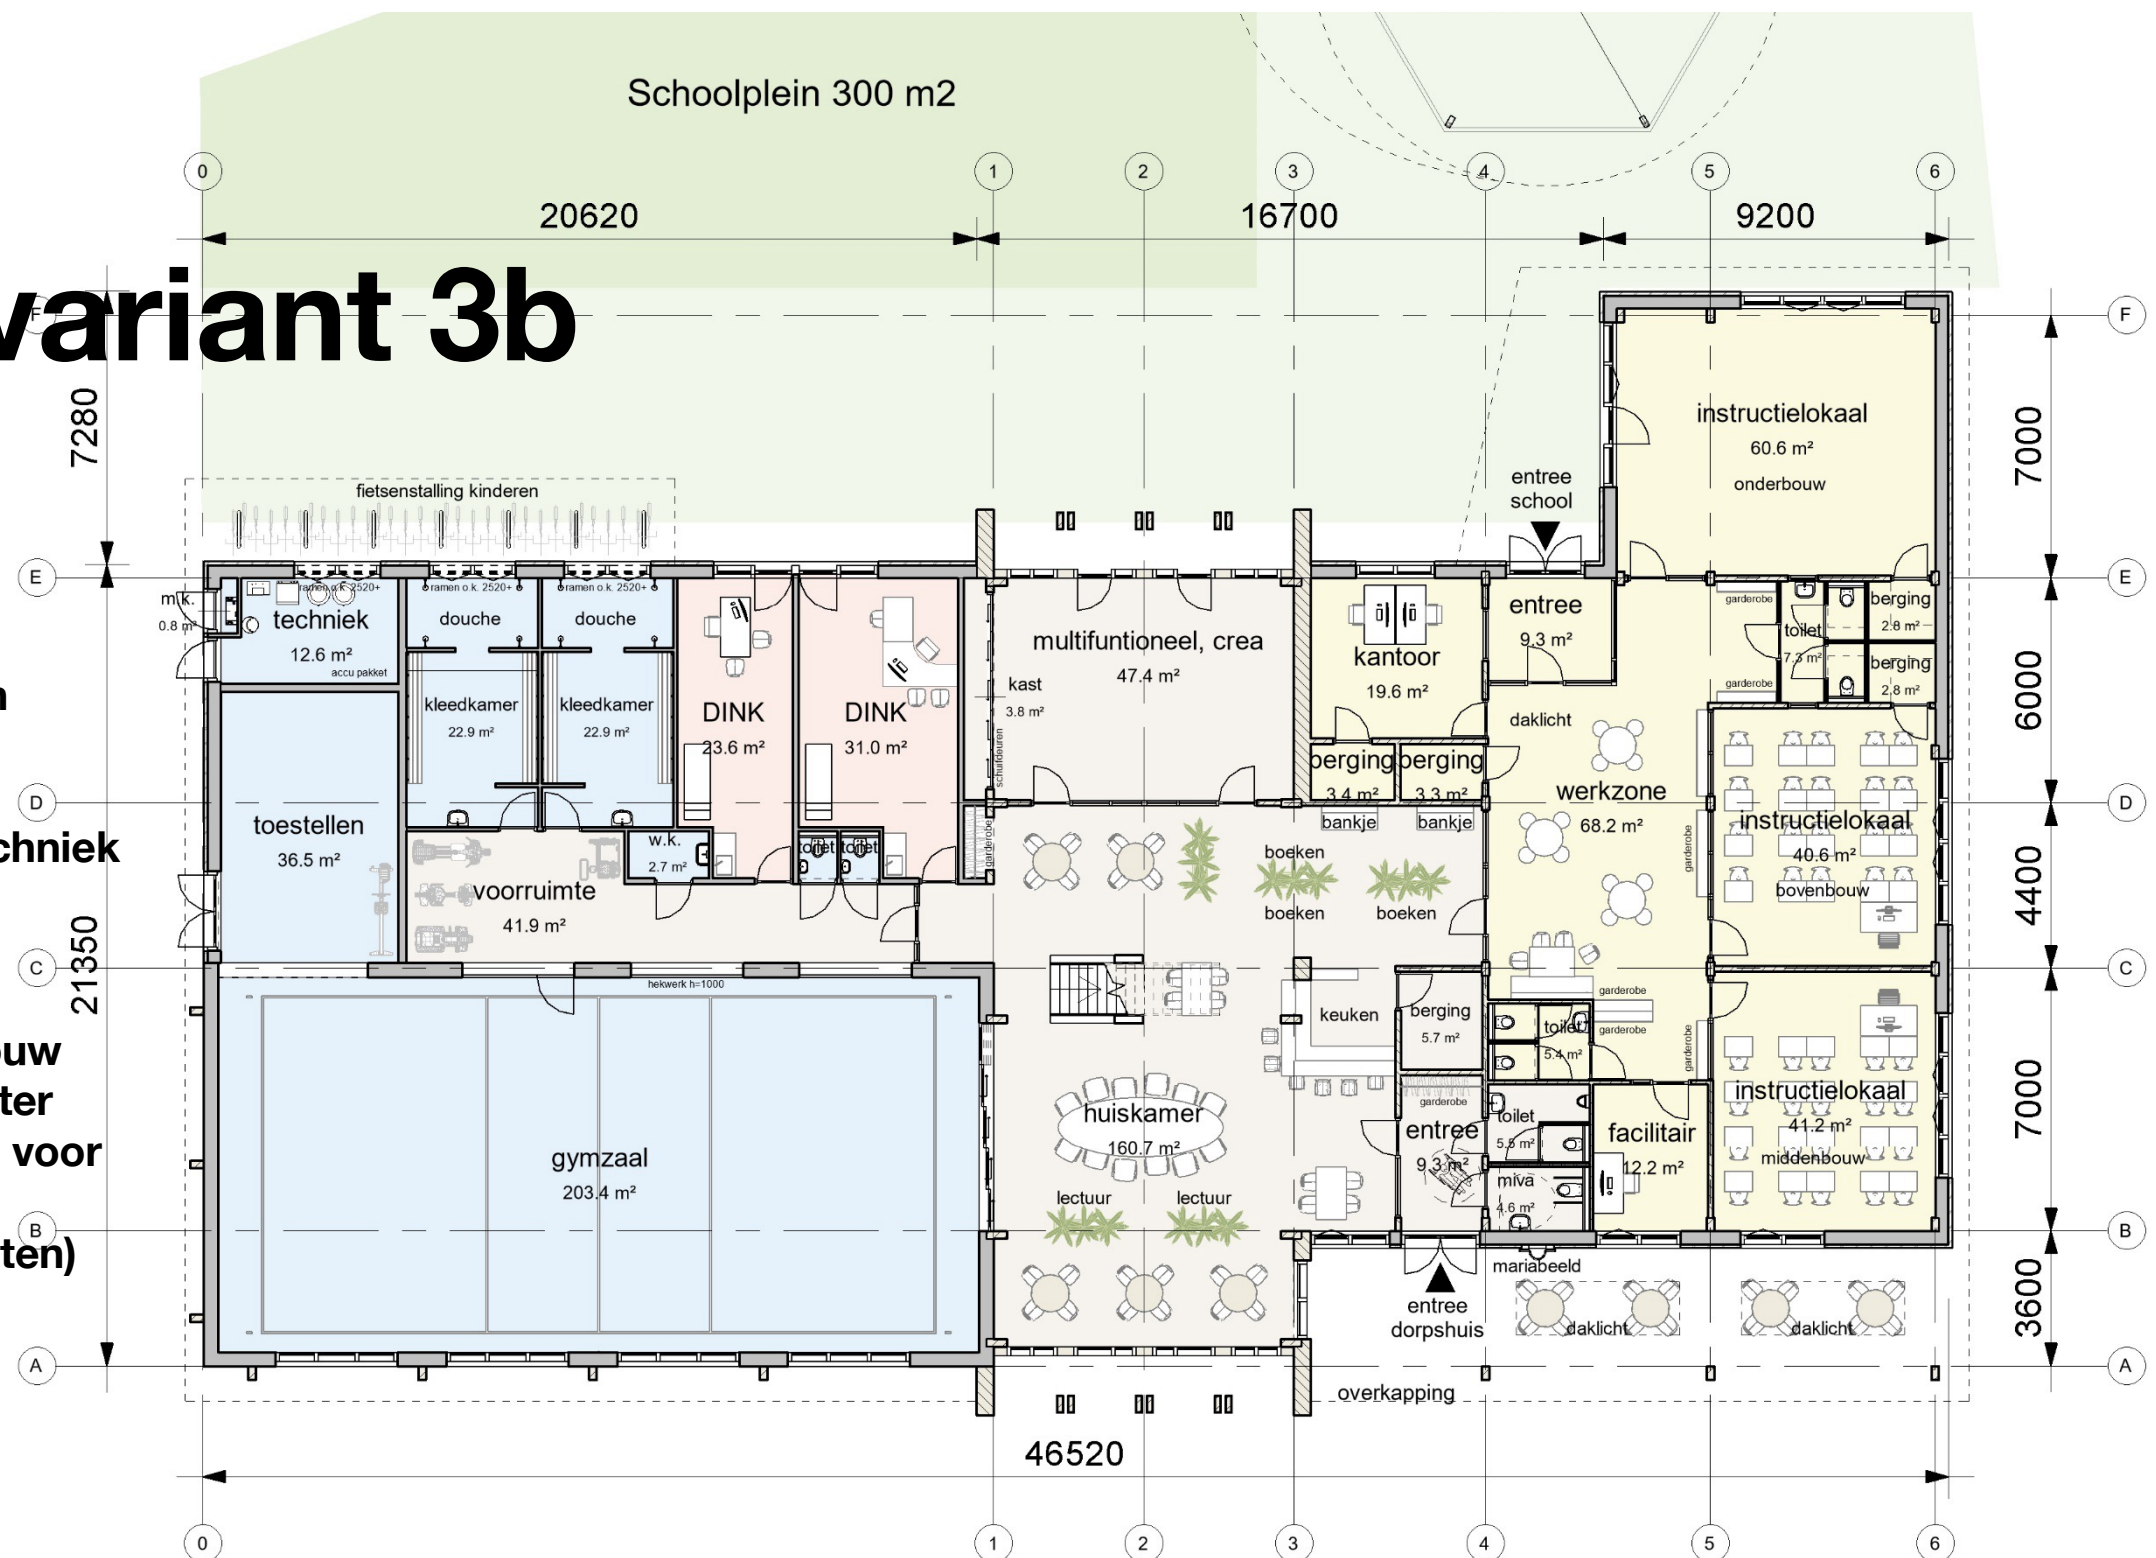


Ontwerp variant 3b

1^e verdieping

Bestaande gymzaal behouden

- nieuw dak gymzaal, geïsoleerd en lager dan bestaand.
- twee gekoppelde techniekruimten LBK
- groendak
- dakramen centrale ruimte

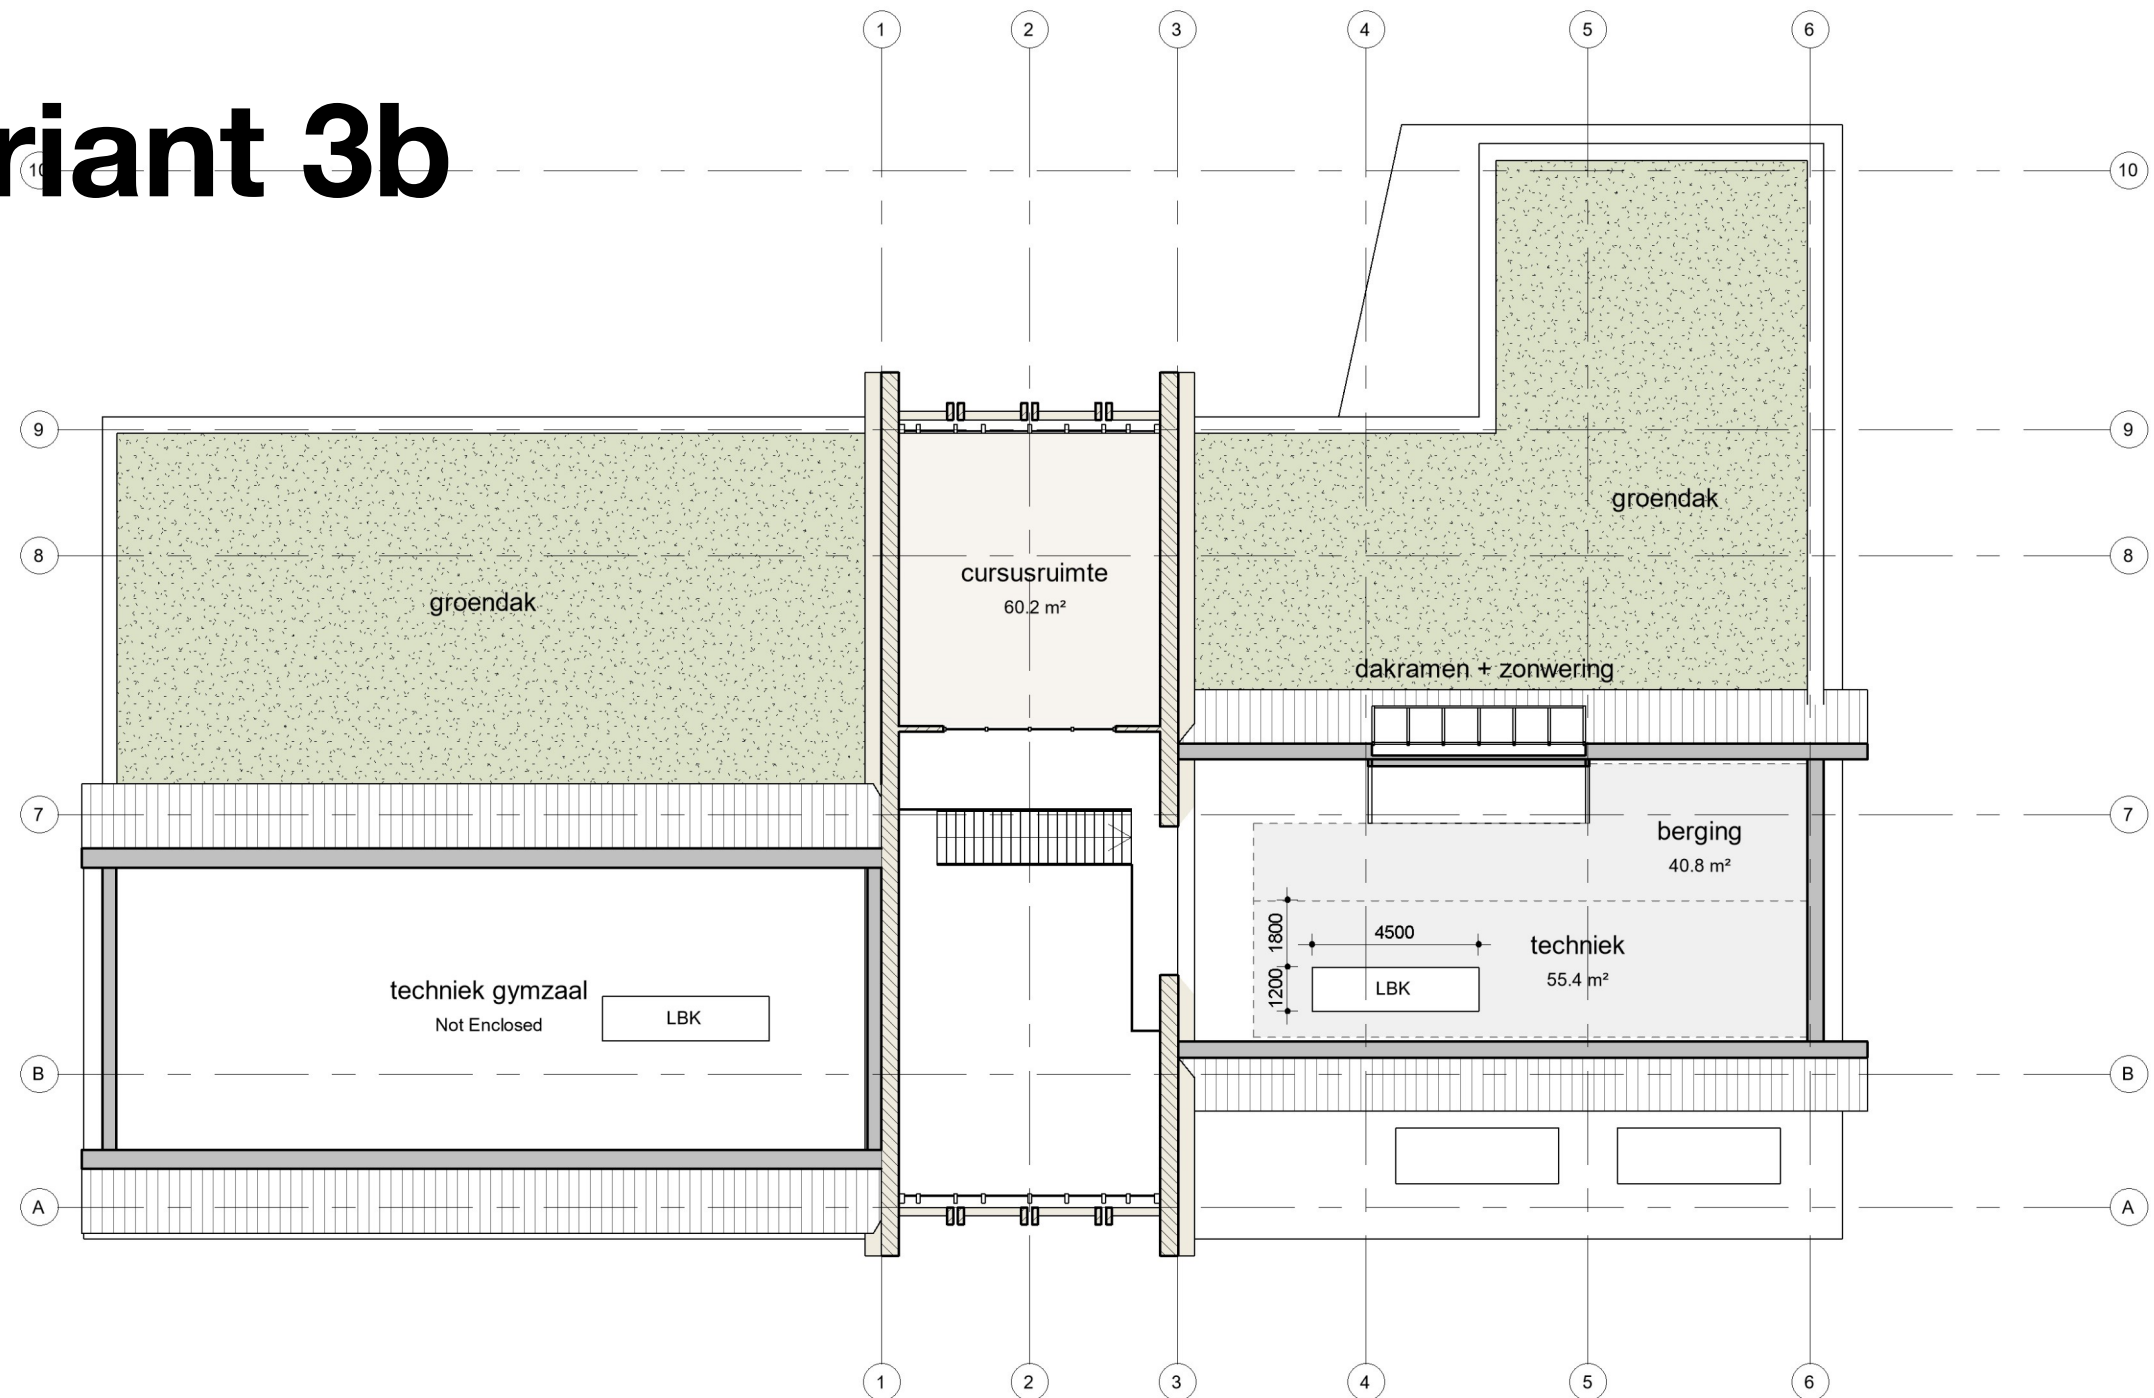

Ontwerp variant 3c

beganegrond

Ontwerp gelijk aan 3b,
maar dan alles nieuwbouw.

Gymzaal gelijke afmetingen
Wel 5,5 mtr. vrije hoogte.

