

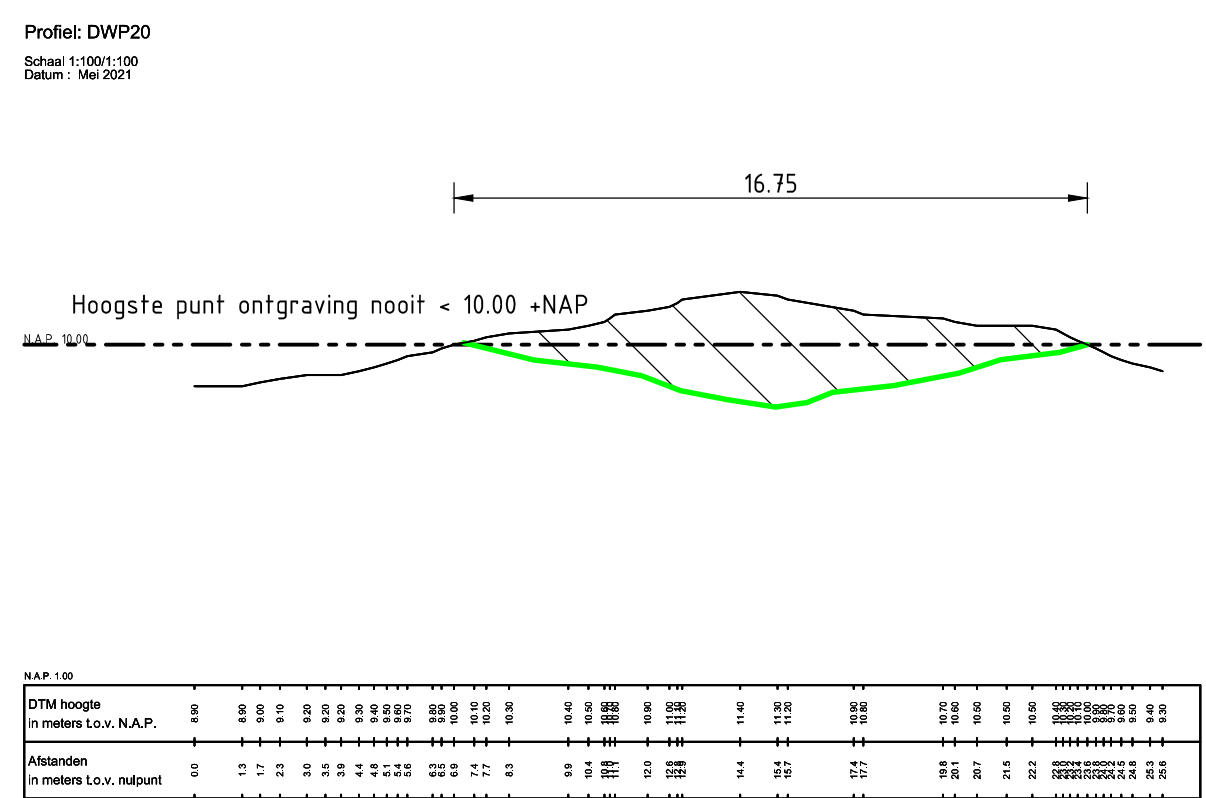


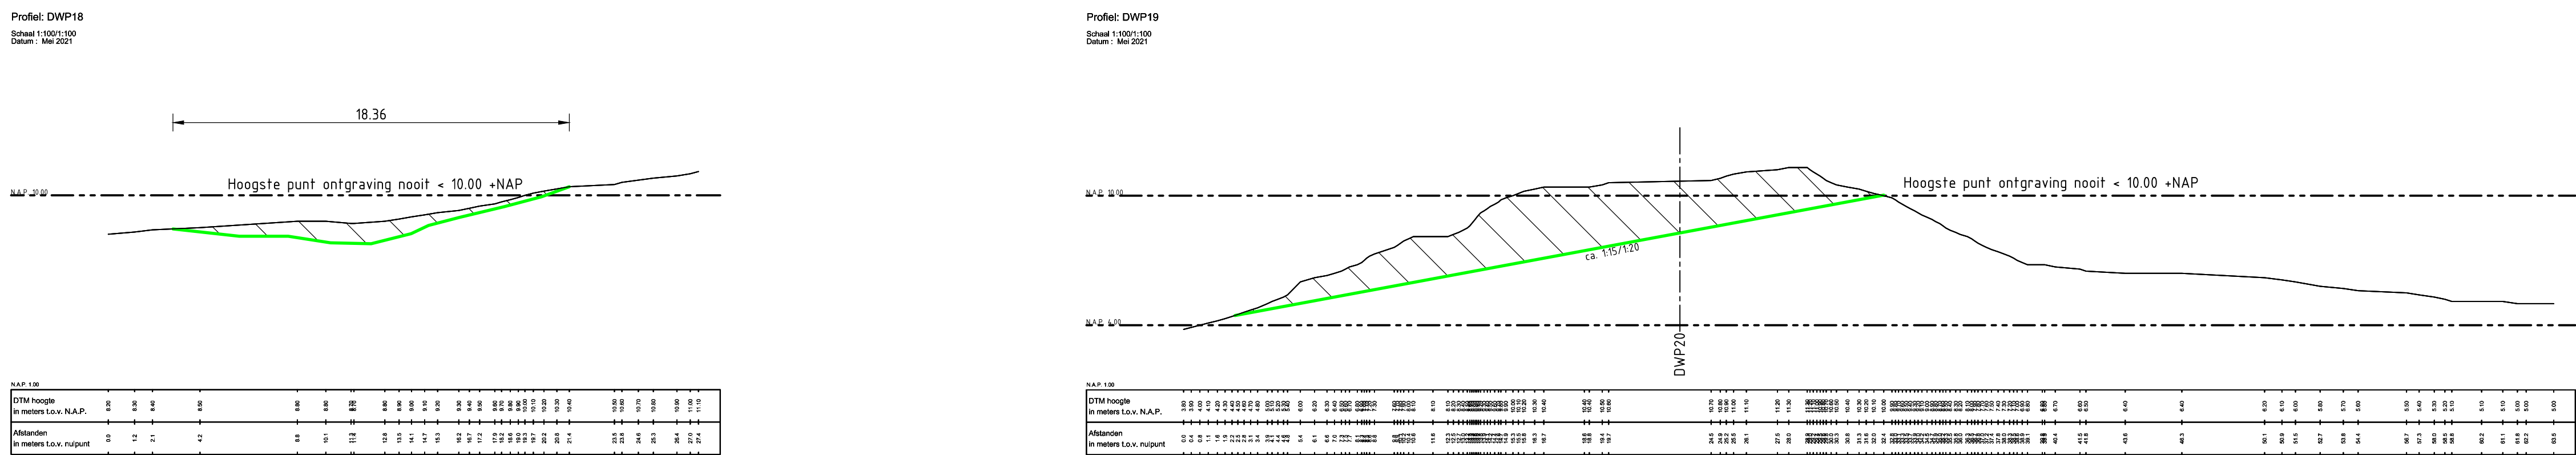

Situatie
schaal 1:1000

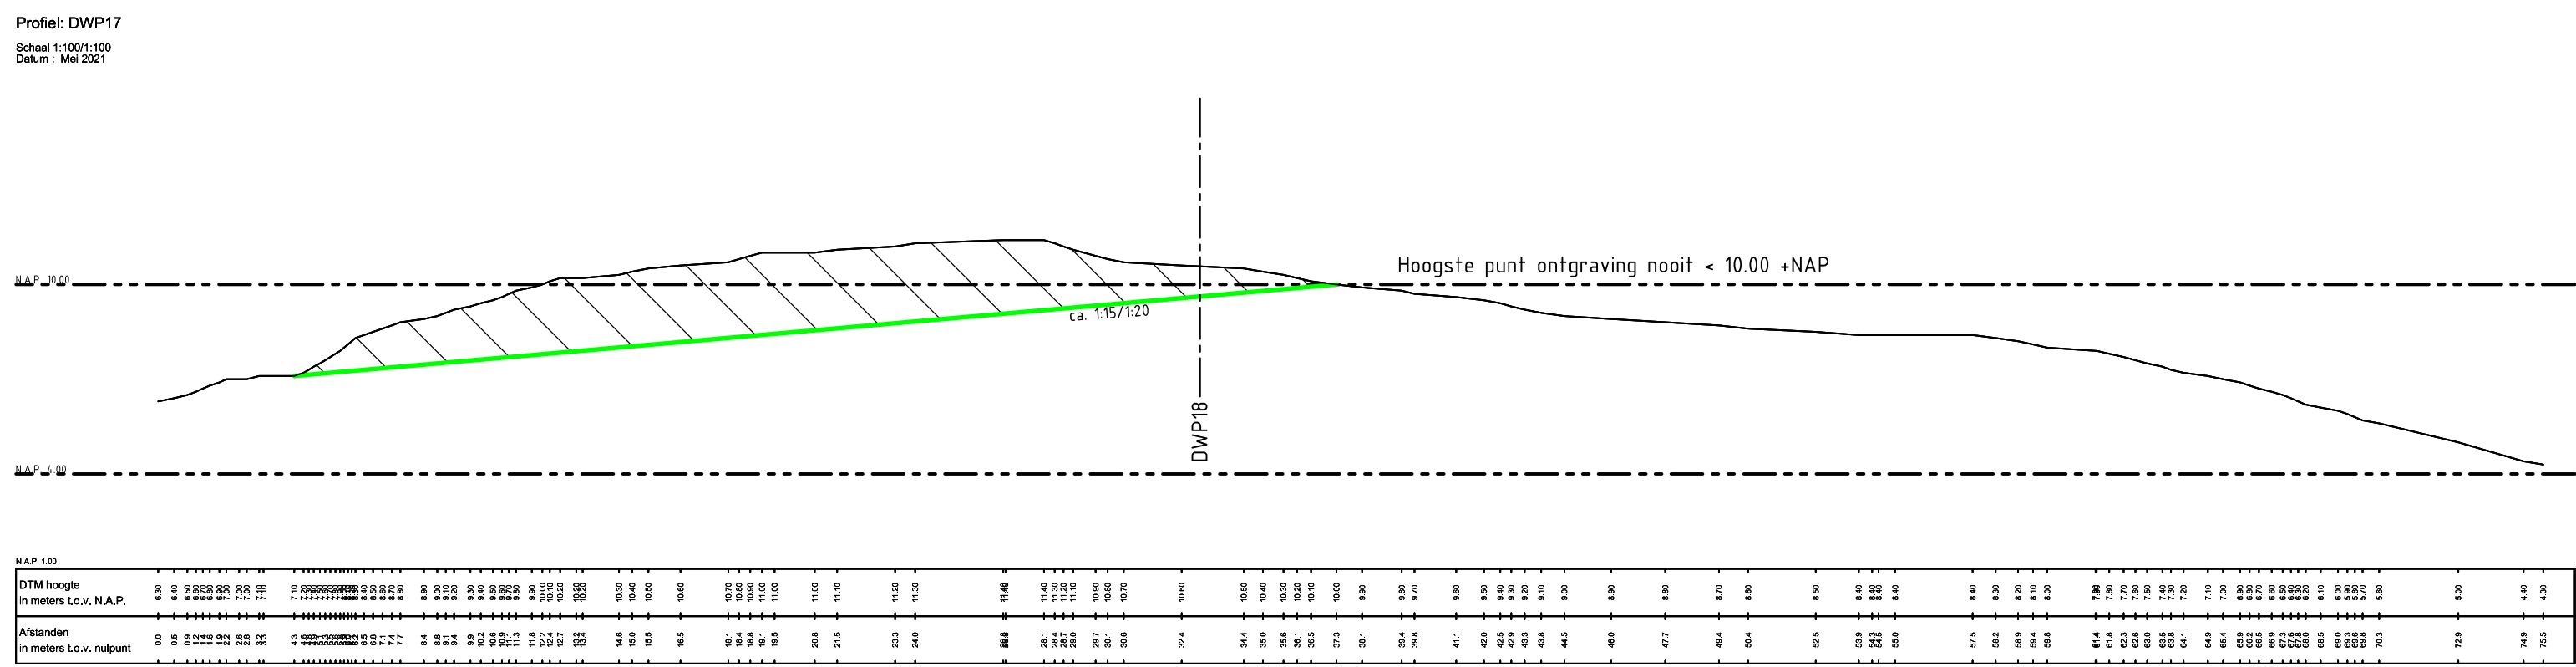

Legenda

- Referentielijn
- Grondwerklijn
- Ontgraven
- Aanvullen

Legenda

- Niet-betreedbare zone
- Te ontgraven kerf, hartlijn
- Talud, te ontgraven kerf



Steebeeld eindsituatie, bovenaanzicht



Steebeeld eindsituatie, aanzicht kerf



Steebeeld eindsituatie, aanzicht kerf



Overzicht locatie

0 10 20 30 40m

01-01-2021

CONCEPT

Wpziging

465095-S-3-0406

Operatieghever

Staatsbosbeheer

Projectomschrijving

PAS maatregelen Vlieland

Tekeningomschrijving

Bestekstekening

Situatietekening

Locatie 6

Tekeningnummer

465095-S-3-0406

Tekenaar

J. Bekema

Projectleider

J. van Haskera

Tekeningomschrijving

CONCEPT

www.anteagroup.nl

Antea Group

Schaal

1:1000/200

Formaat

A0

Bladen in binden

4 IN 6

Wijzig

CO

Halen in meters, tenzij anders vermeld

Materialen in millimeters

Hoogtematen in meters t.o.v. N.A.P.