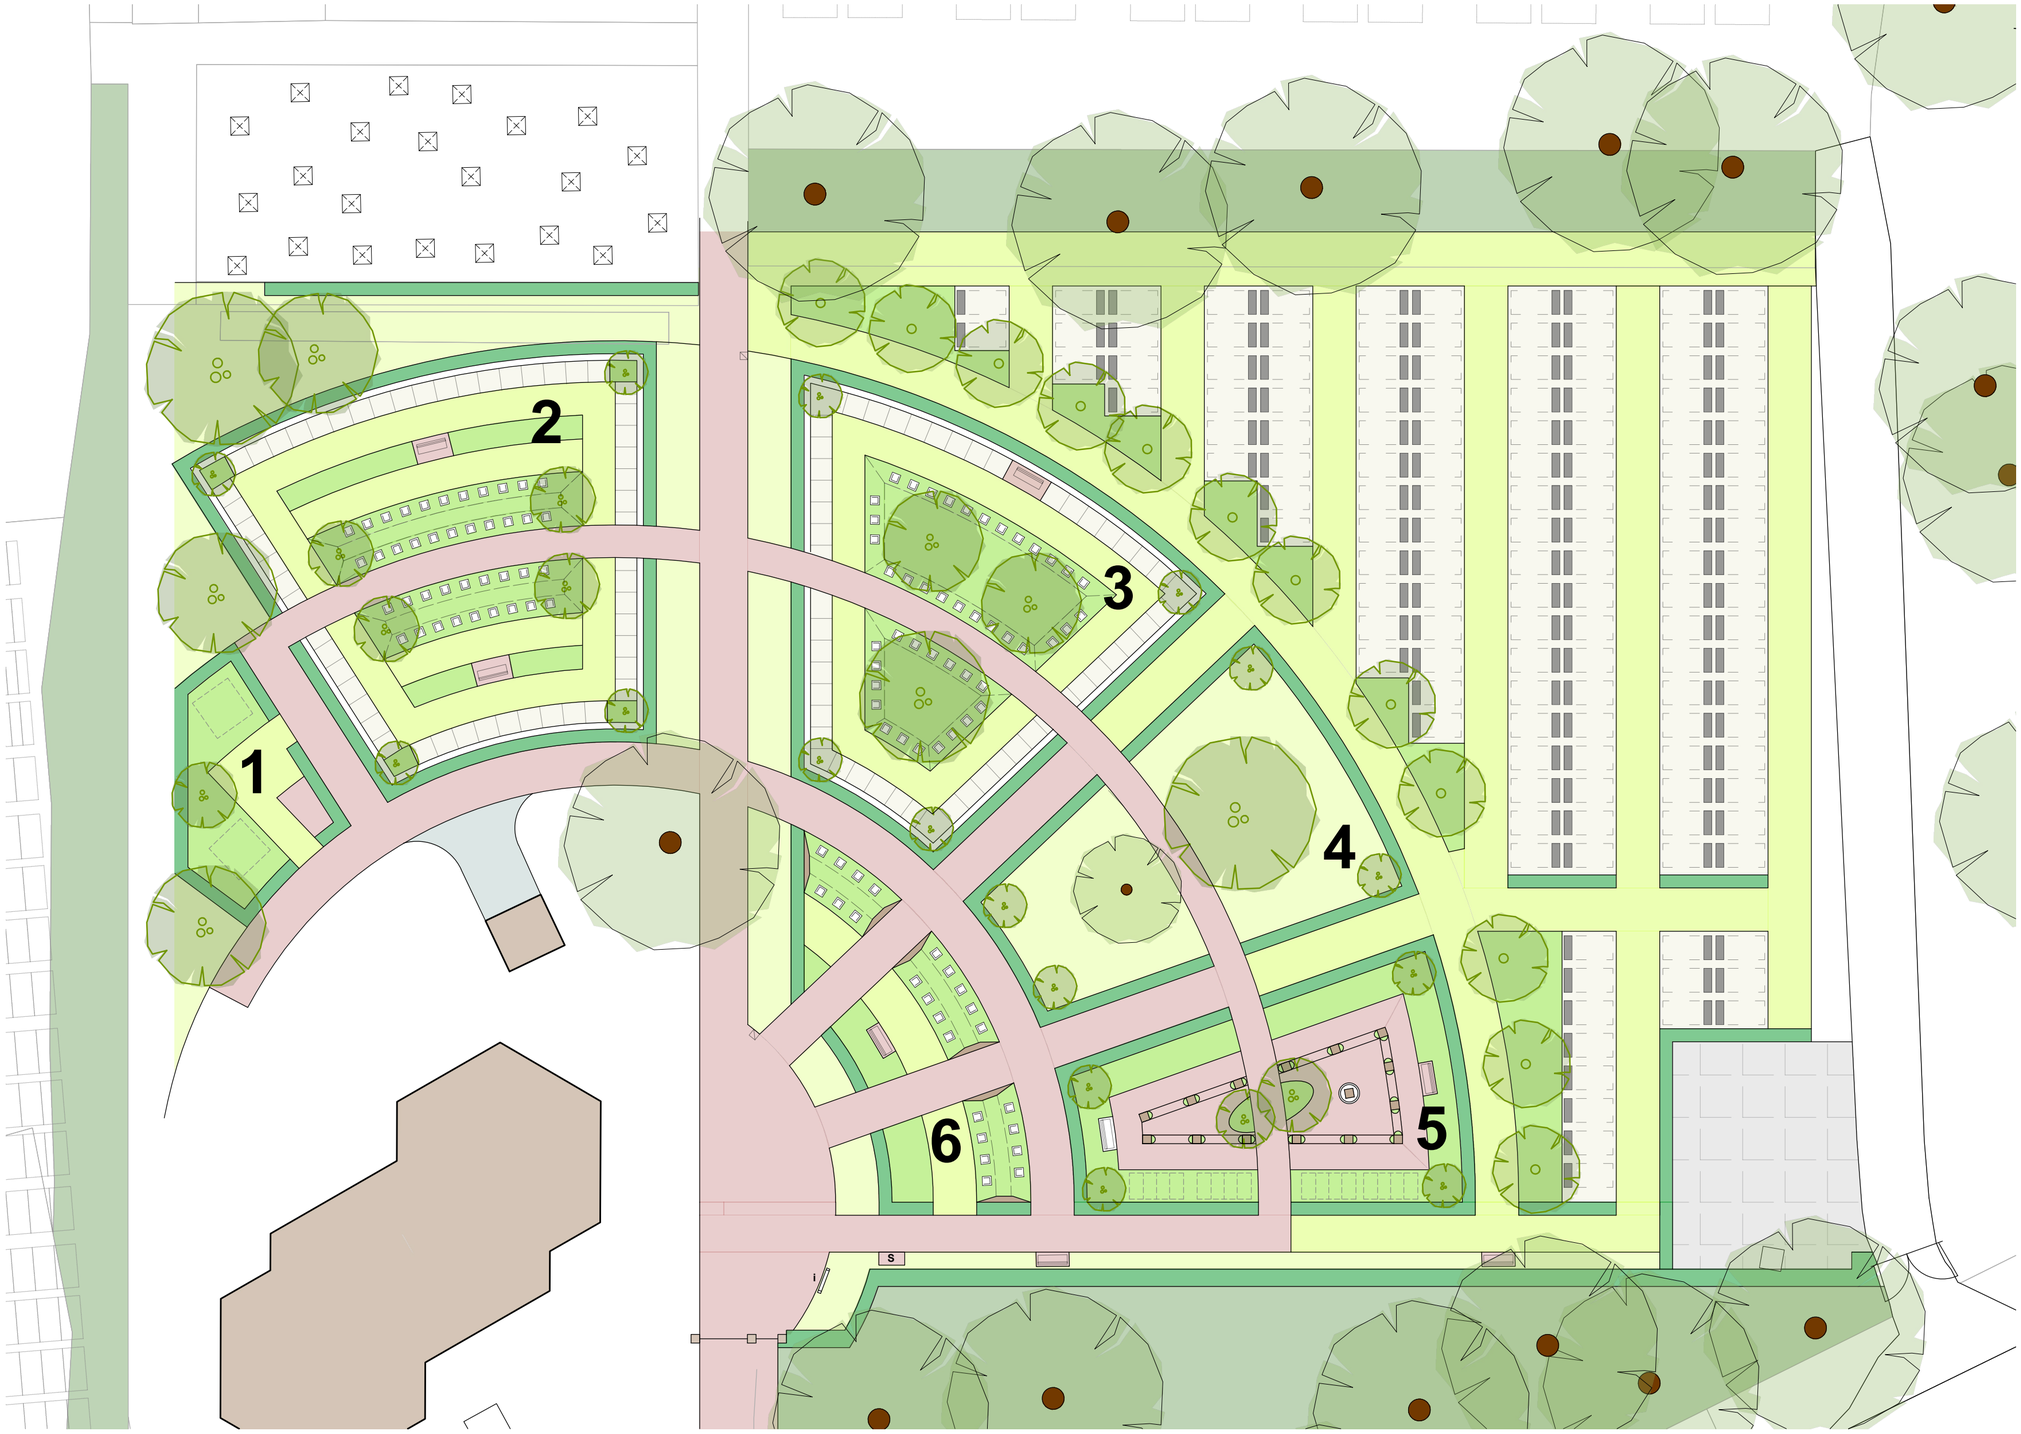

Legenda

- Bebouwing
- Verharding klinkers
- Verharding tegels
- Verharding betonplaten
- Halfverharding
- Haag
- Hoge beplanting
- Lage beplanting
- Gazon
- Kruidenrijk gazon
- Boom bestaand
- Boom nieuw
- Bank
- Servicepunt (water en afvalbak)
- Informatiebord
- Toegangspoort
- Pergola
- Asverstrooischaal
- Urnengraven (96 st.)
- Taludnissen (108 st.)

Hofje 1: Verzamelgraf
Hofje 2: Urnengraven en taludnissen
Hofje 3: Urnengraven en taludnissen
Hofje 4: Toekomstig in te vullen
Hofje 5: Pergola, gemeenschappelijk urnengraf en asverstrooikelder
Hofje 6: Taludnissen

0 2 4 6 8 10 20

N

Urnentuin begraafplaats Borger

Aangepast Definitief ontwerp

ADA WILLE

Limes Landschapsadvies

Datum : 5-2-2025	Projectnummer : 2190	Formaat : A2	
Schaal : 1 : 200	Tekeningnummer :	Versie :	

Wille Landschaps- & begraafplaatsarchitectuur info@adawille.nl Tel. 06 23 37 97 09