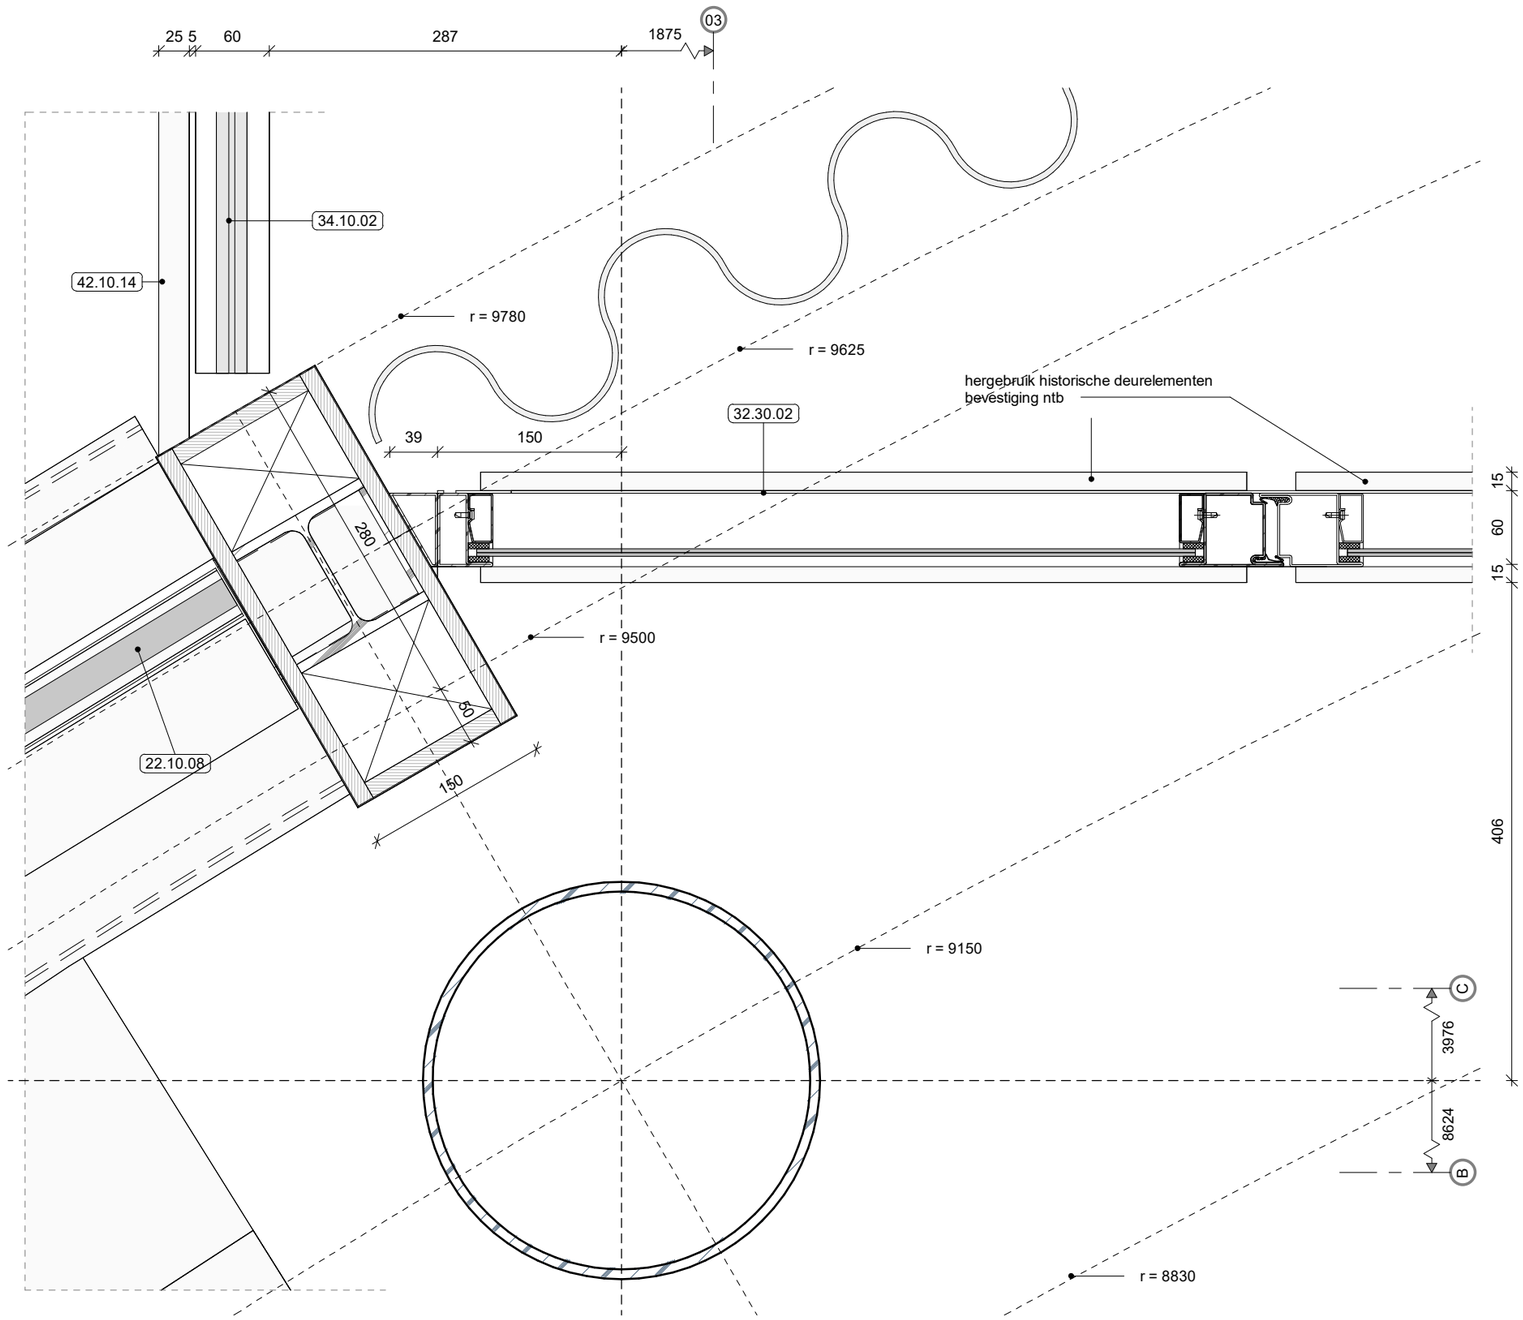



**architectenbureau**
**cepezed b.v.**

**ezelsveldlaan 61**
**2611 rv delft nl**
**t +31 15 215 0000**

**post@cepezed.nl**
**www.cepezed.nl**

**opdrachtgever**
gemeente Haarlemmermeer
**werk**
gemeentehuis Haarlemmermeer
**fase**
wabo
**datum**
01/12/23
**schaal**
1:5
**formaat**
A3
**getekend**
smo
**gecontroleerd**
wla
**gewijzigd**
02/02/24

**tekening**
h. entree raadzaal, as C03, P+7600

**1226**
**A(32)**
**13**

**legenda van toepassing document:**
**A(--) 01 - legenda details**

cepezed