

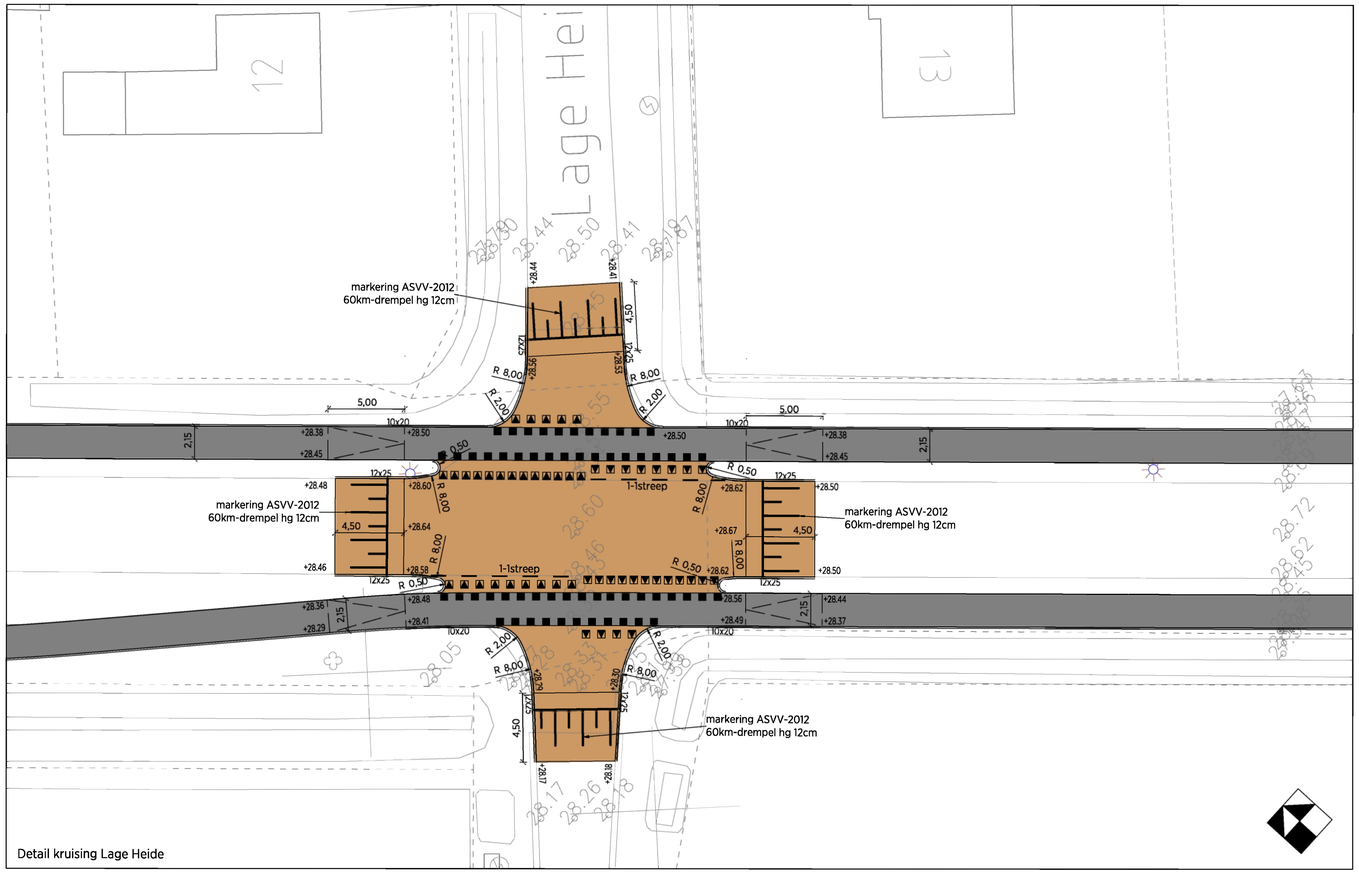



Detail kruising Lage Heide

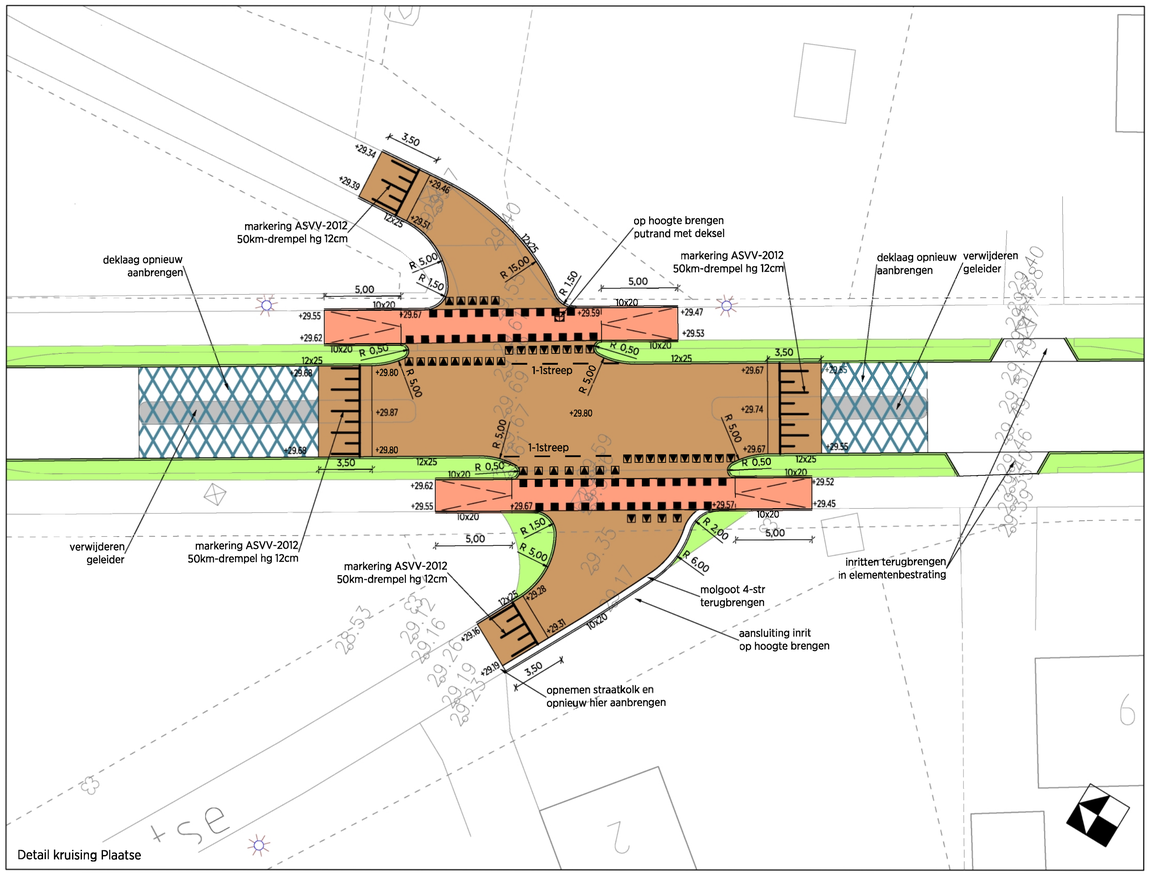

Detail kruising Plaatse

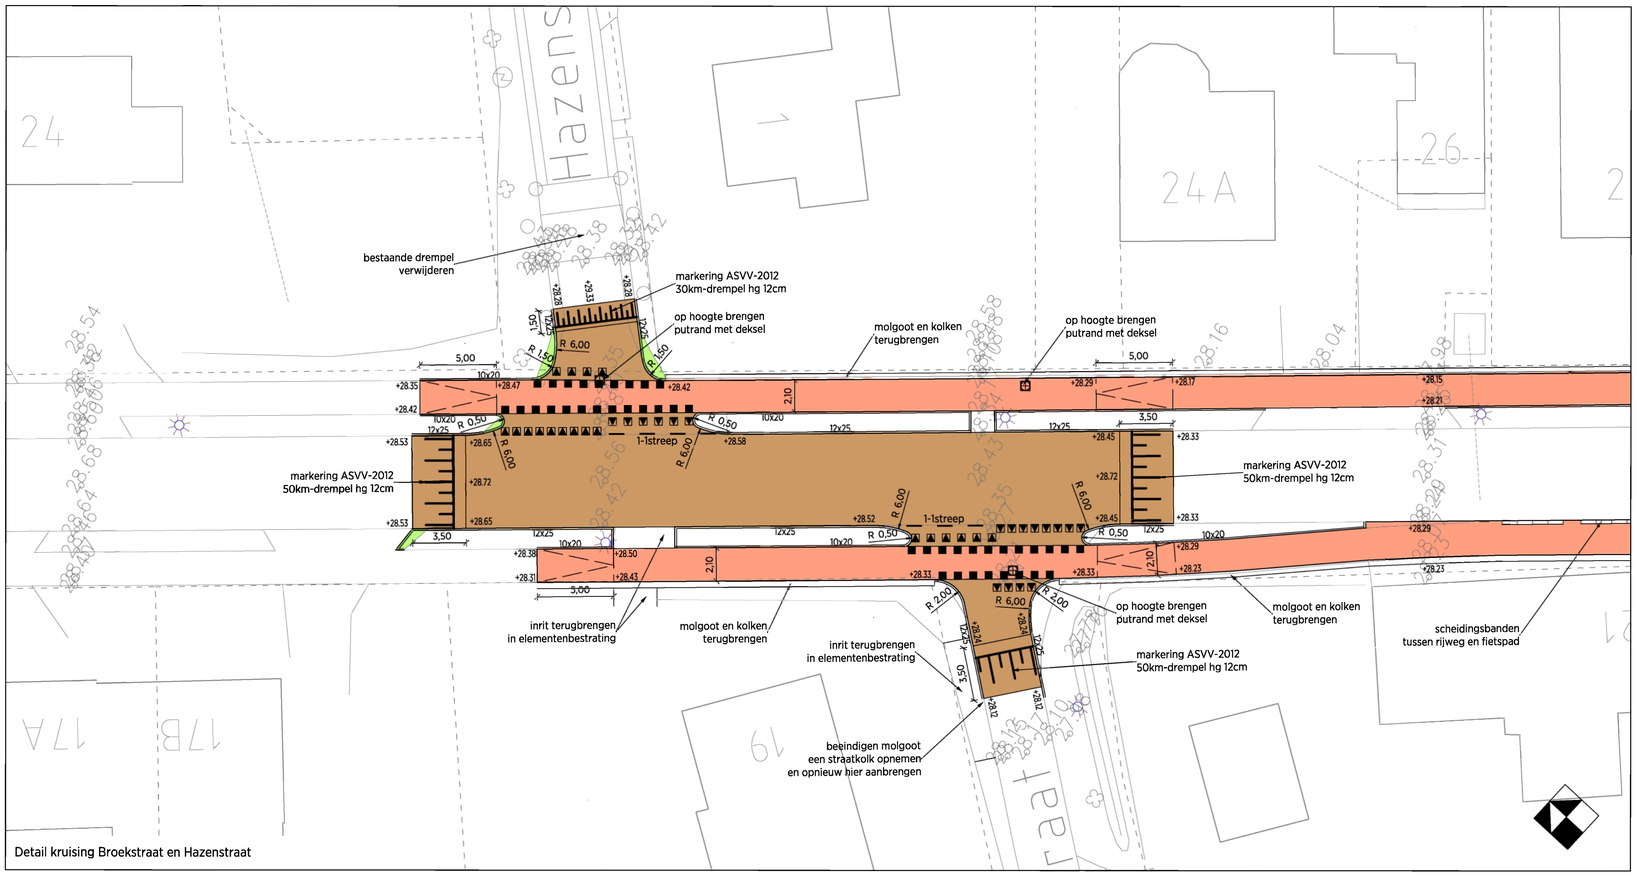

Detail kruising Broekstraat en Hazenstraat

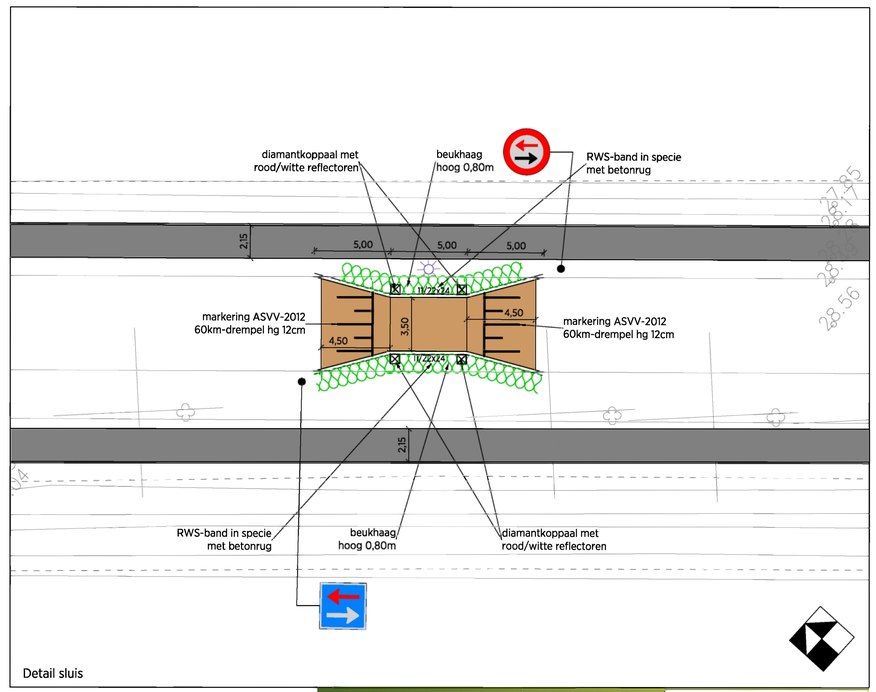

Detail sluis

project : Fietspad Stokkelen
projectnummer : 20.291
onderwerp : Details
status : Definitief Ontwerp
d.d. :
opdrachtgever : Gemeente Eersel
schaal : 1:200
bladnummer : 2 van 2
datum: 31-3-2021
formaat : A1

CINCERA
Meiraap 2b
5087 CS Diessen
T. (013) 203 7349
internet : www.cincera.nl
mail : info@cincera.nl