



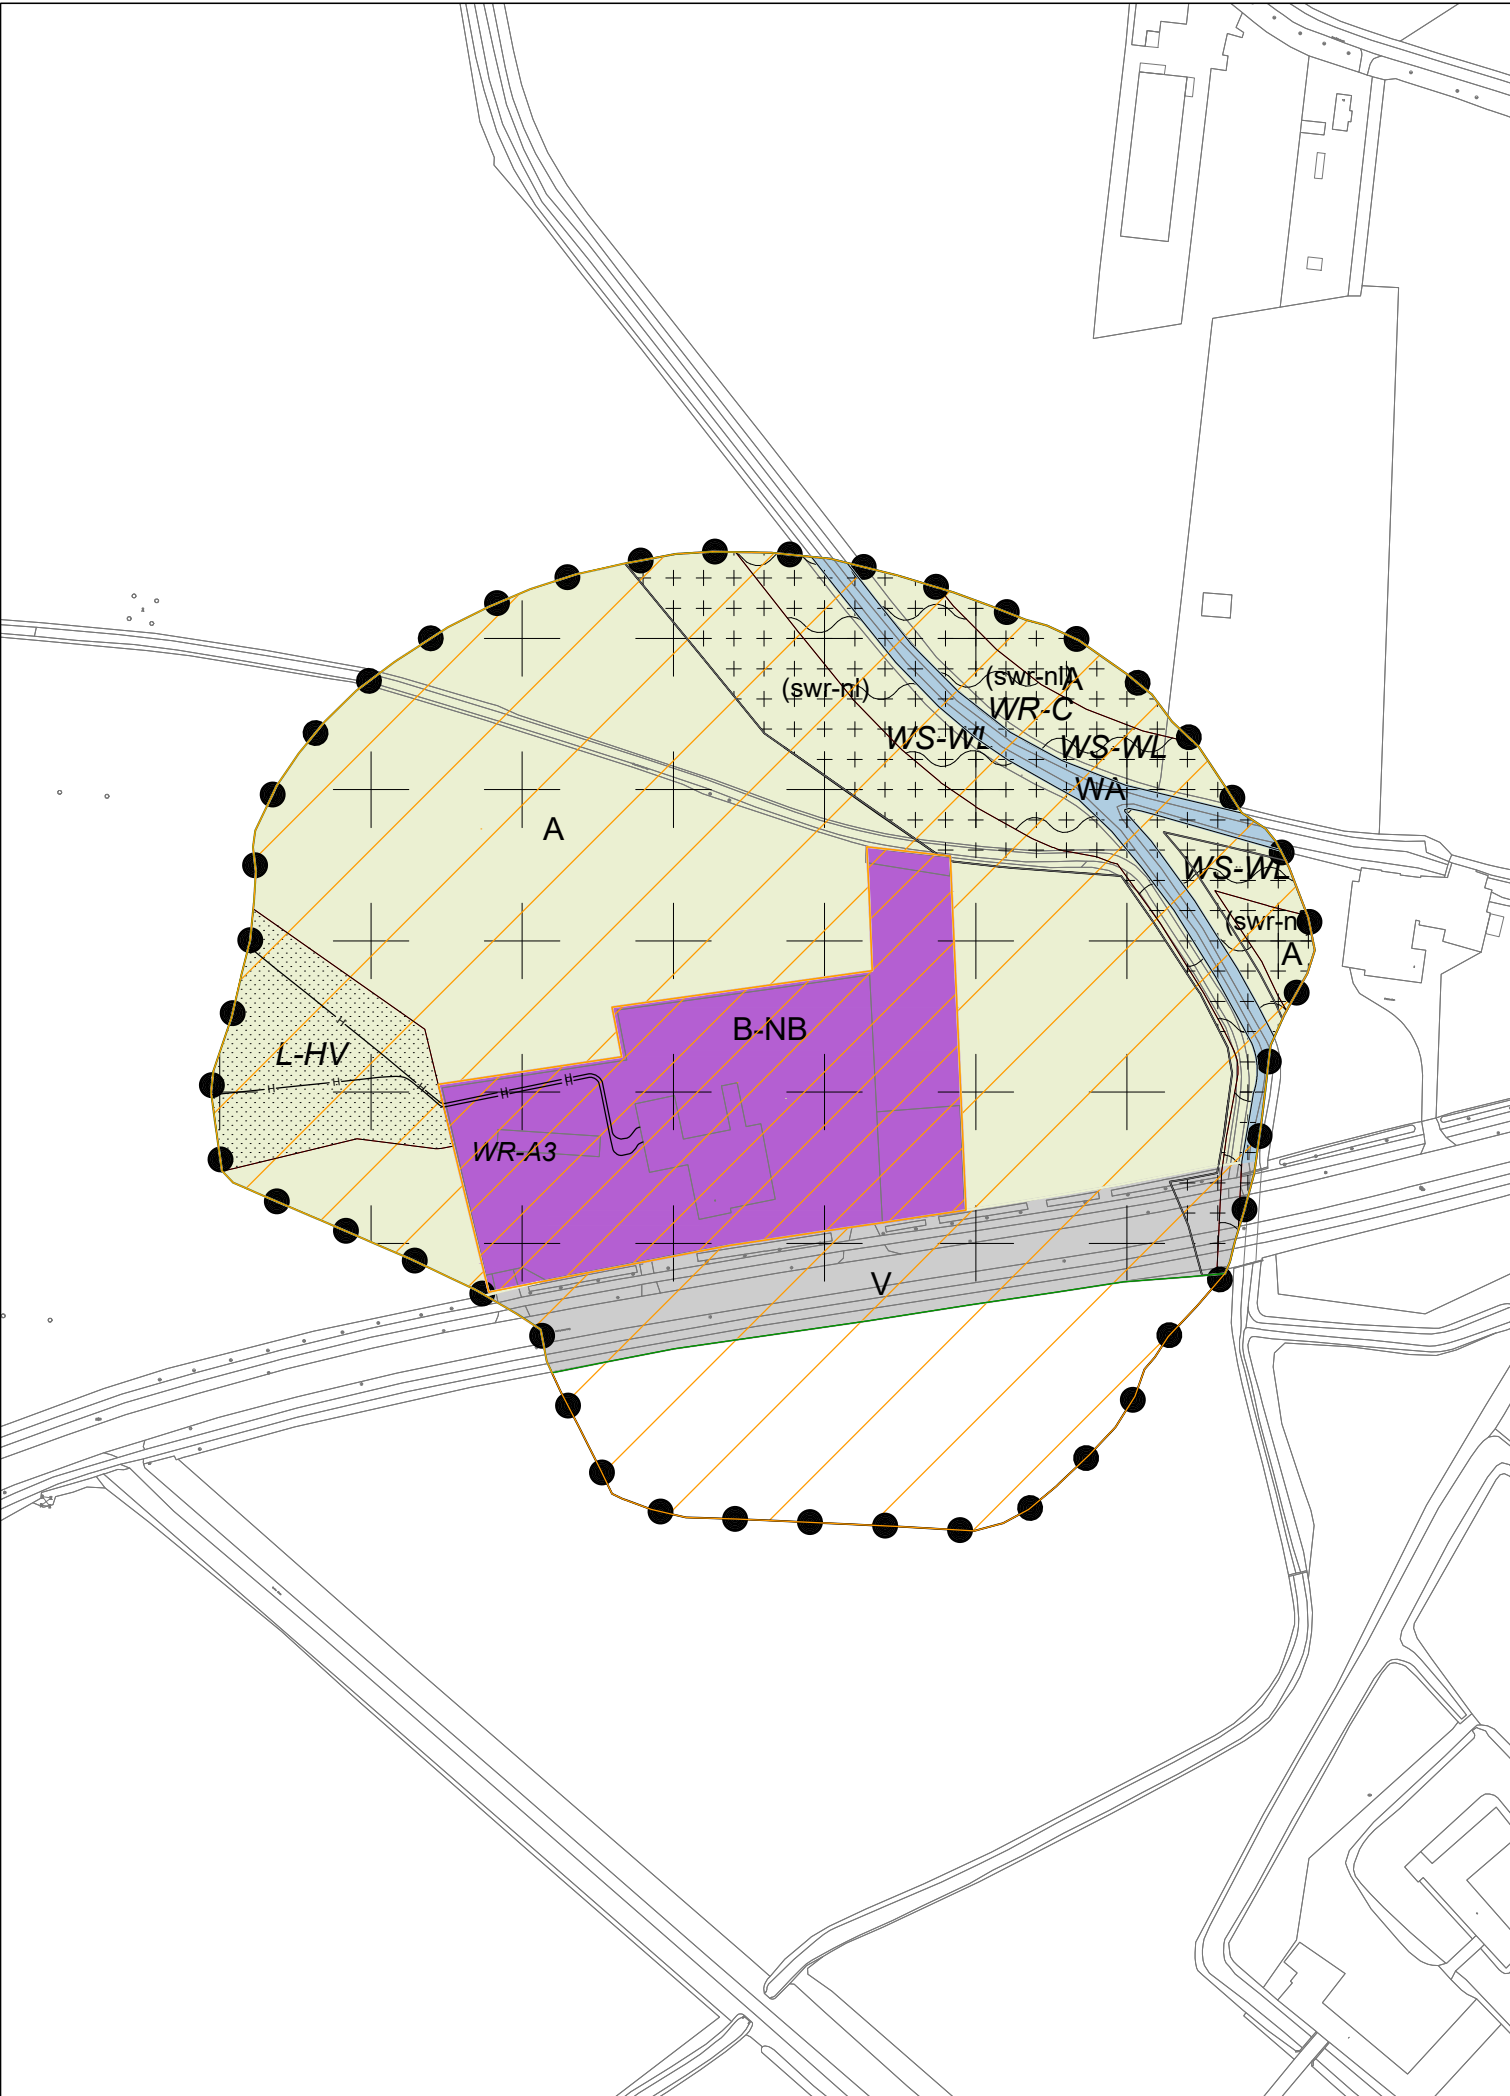

Plangebied

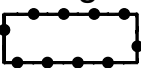

Enkelbestemmingen

- A Agrarisch
- B-NB Bedrijf - Nutsbedrijf
- V Verkeer
- WA Water

Dubbelbestemmingen

- L-HV Leiding - Hoogspanningsverbinding (ondergronds)
- WR-A3 Waarde - Archeologie 3
- WR-C Waarde - Cultuurhistorie
- WS-WL Waterstaat - Waterlopen

Gebiedsaanduidingen

- geluidzone - gezoneerd industrieterrein
- geluidzone - industrie
- overige zone - landschapselementen
- overige zone - Natuurnetwerk Nederland

Functieaanduidingen

- (swr-nl) specifieke vorm van waarde - natuur- en landschapswaarden

Figuren

- hartlijn leiding - hoogspanning

Gemeente Echt - Susteren

Bestemmingsplan
Uitbreiding hoogspanningstation

Holtummersweg 5 te Susteren, station Born

analoge verbeelding



Indieningsvorm : vastgesteld			
Getekend	: RvdW	Vastgesteld	: 13/03/2025
Datum	: 18/12/2024		
Schaal	: 1:2000		
Projectleider	:	Vestiging	: Maastricht

Projectnummer :	IDNnummer :
C05022.214167	NL.IMRO.1711.UitbreidingHoogspa-VG01