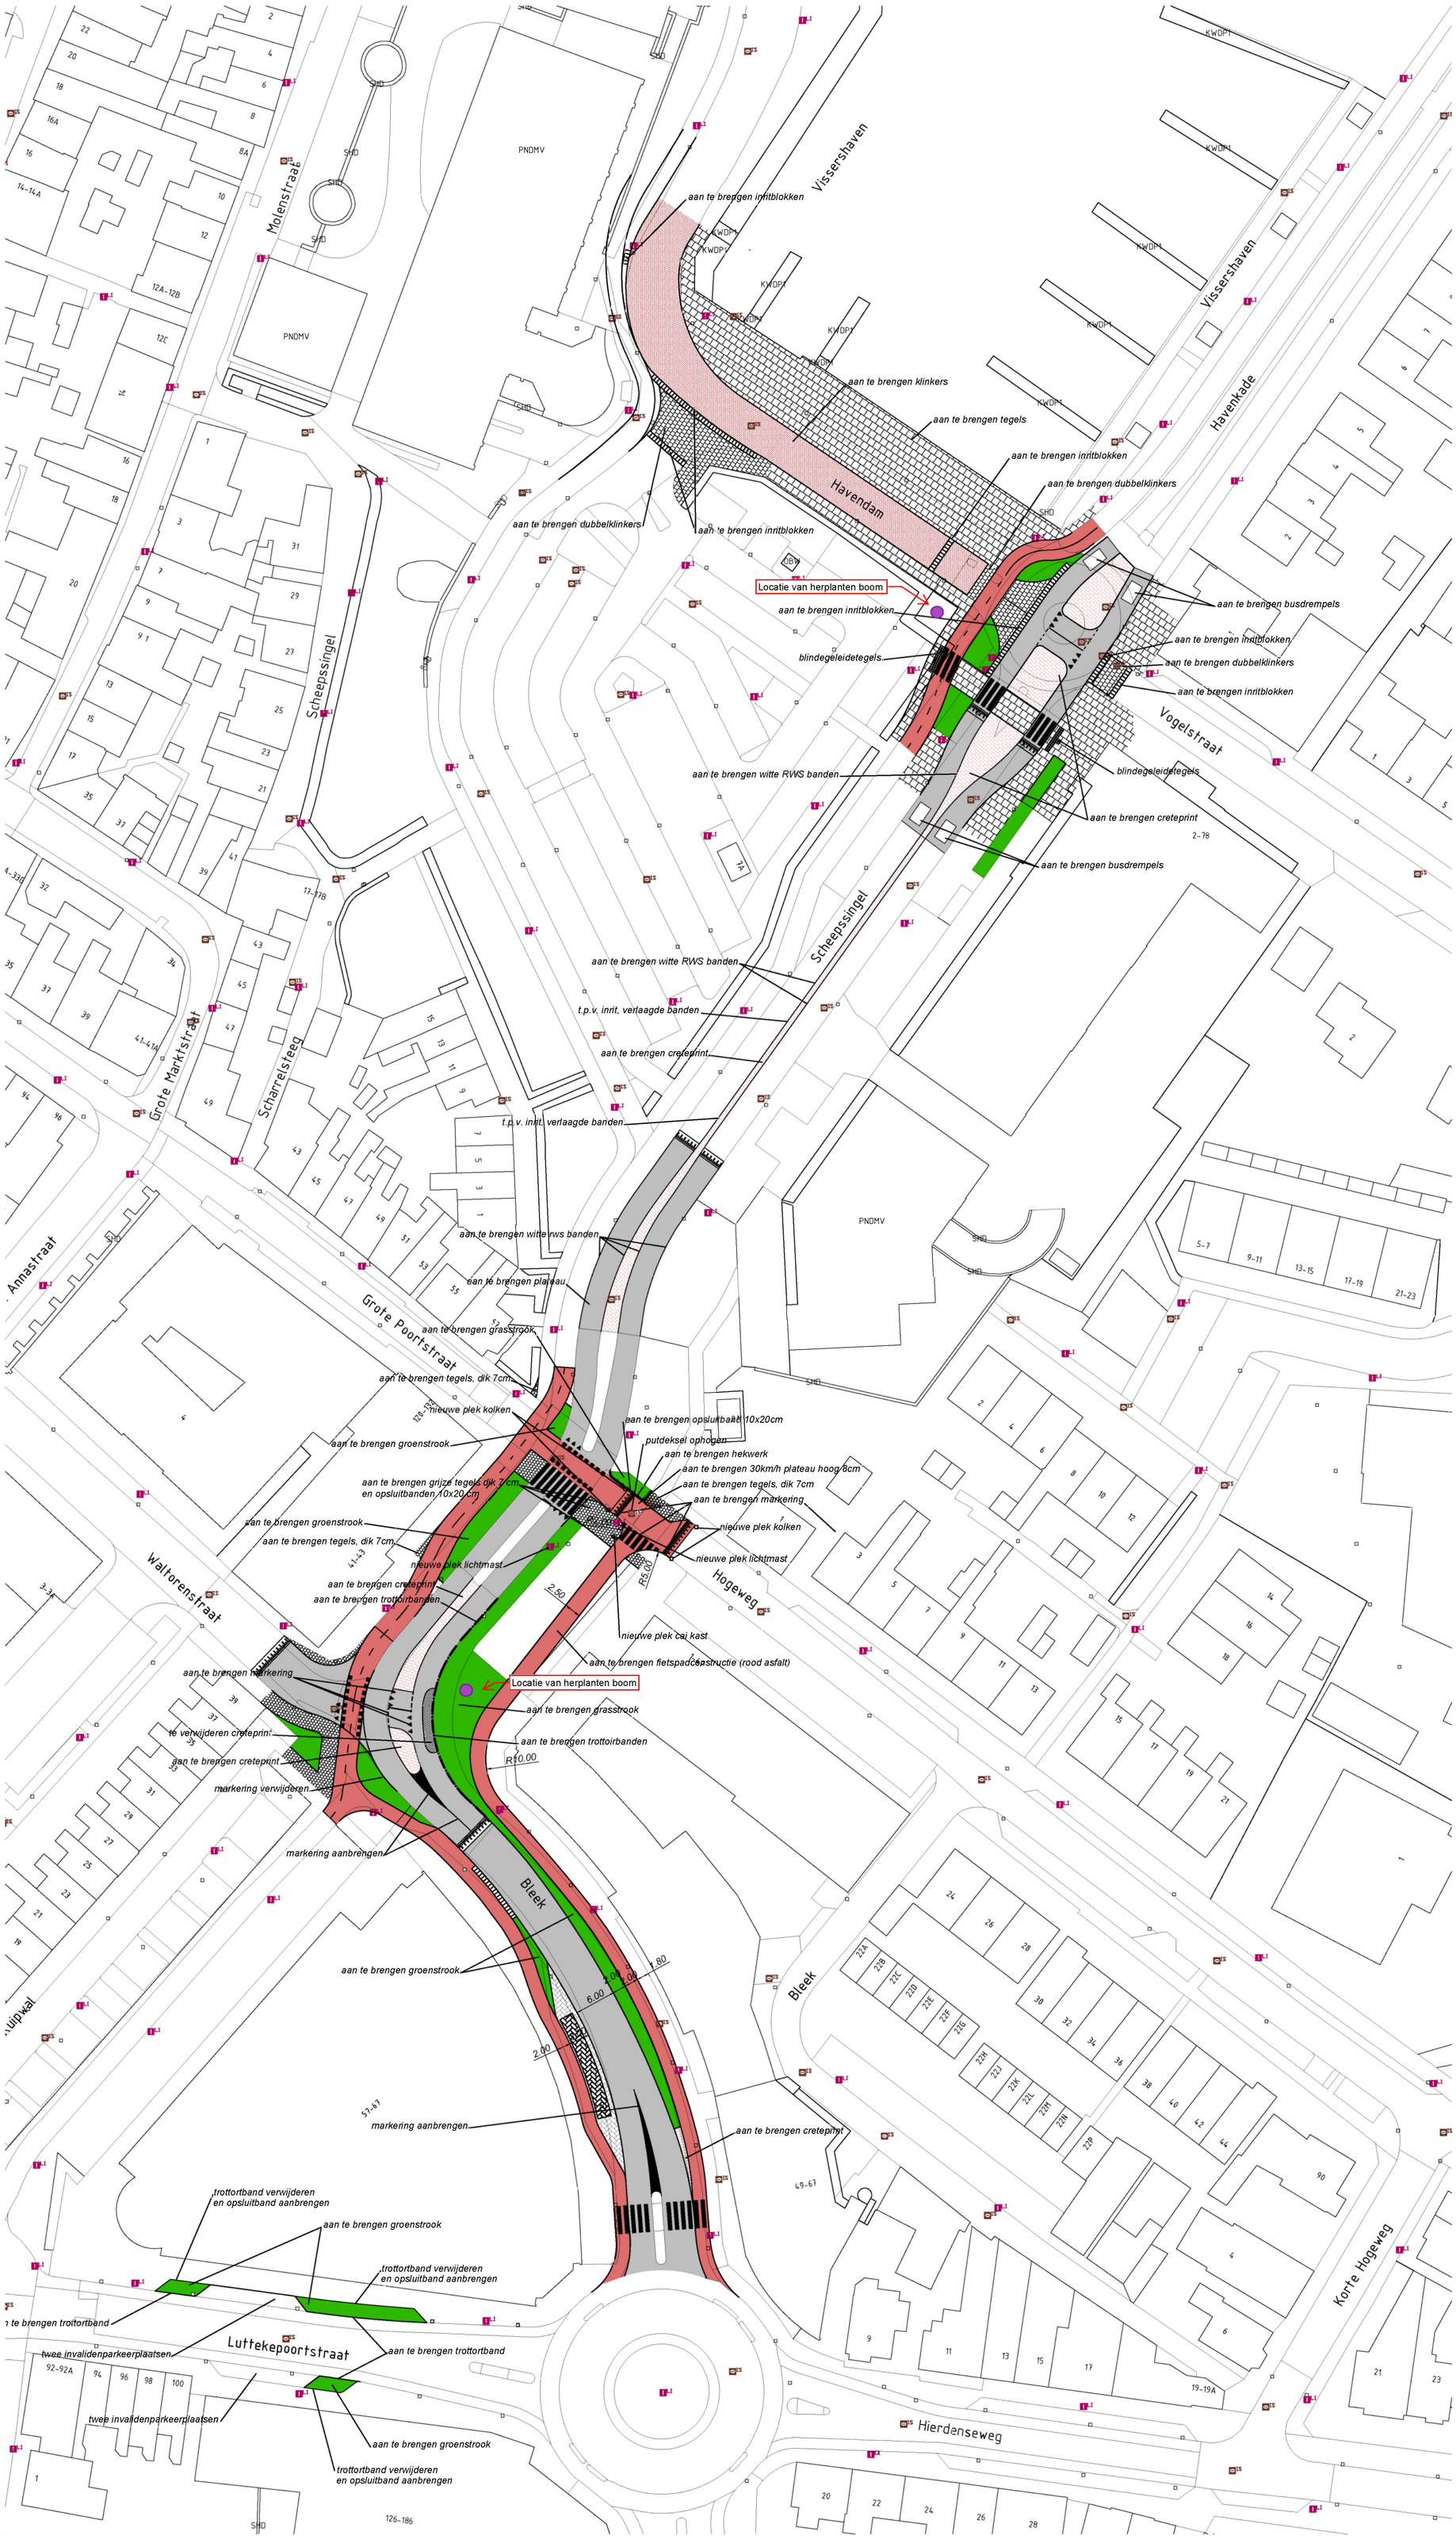

Molenstraat
Vissershaven
Havendam
Havenkade
Scheepssingel
Vogelstraat
Grote Marktstraat
Scharrelsteeg
Grote Poortstraat
Waltorenstraat
Annastraat
Hogeweg
Bleek
Luttekepoortstraat
Hierdenseweg
Korte Hogeweg
PNDMV
KWDP1
SHD
DBW
aan te brengen inritblokken
aan te brengen klinkers
aan te brengen tegels
aan te brengen dubbelklinkers
Locatie van herplanten boom
aan te brengen busdrempels
blindegeleidetegels
aan te brengen witte RWS banden
aan te brengen creteprint
t.p.v. inrit, verlaagde banden
aan te brengen grasstrook
aan te brengen tegels, dik 7cm
nieuwe plek kolken
aan te brengen groenstrook
aan te brengen opsluitbanden 10x20cm
putdeksel ophogen
aan te brengen hekwerk
aan te brengen 30km/h plateau hoog 8cm
aan te brengen markering
aan te brengen grijze tegels dik 7 cm en opsluitbanden 10x20 cm
nieuwe plek lichtmast
aan te brengen trottoirbanden
nieuwe plek cai kast
aan te brengen fietspadconstructie (rood asfalt)
te verwijderen creteprint
markering verwijderen
markering aanbrengen
aan te brengen plateau
trottoirband verwijderen en opsluitband aanbrengen
twee invalidenparkeerplaatsen
R5.00
R10.00
2.50
1.80
2.00
6.00