


Plangebied 1: 25000



Cattenbroekdijk 34, Linschoten

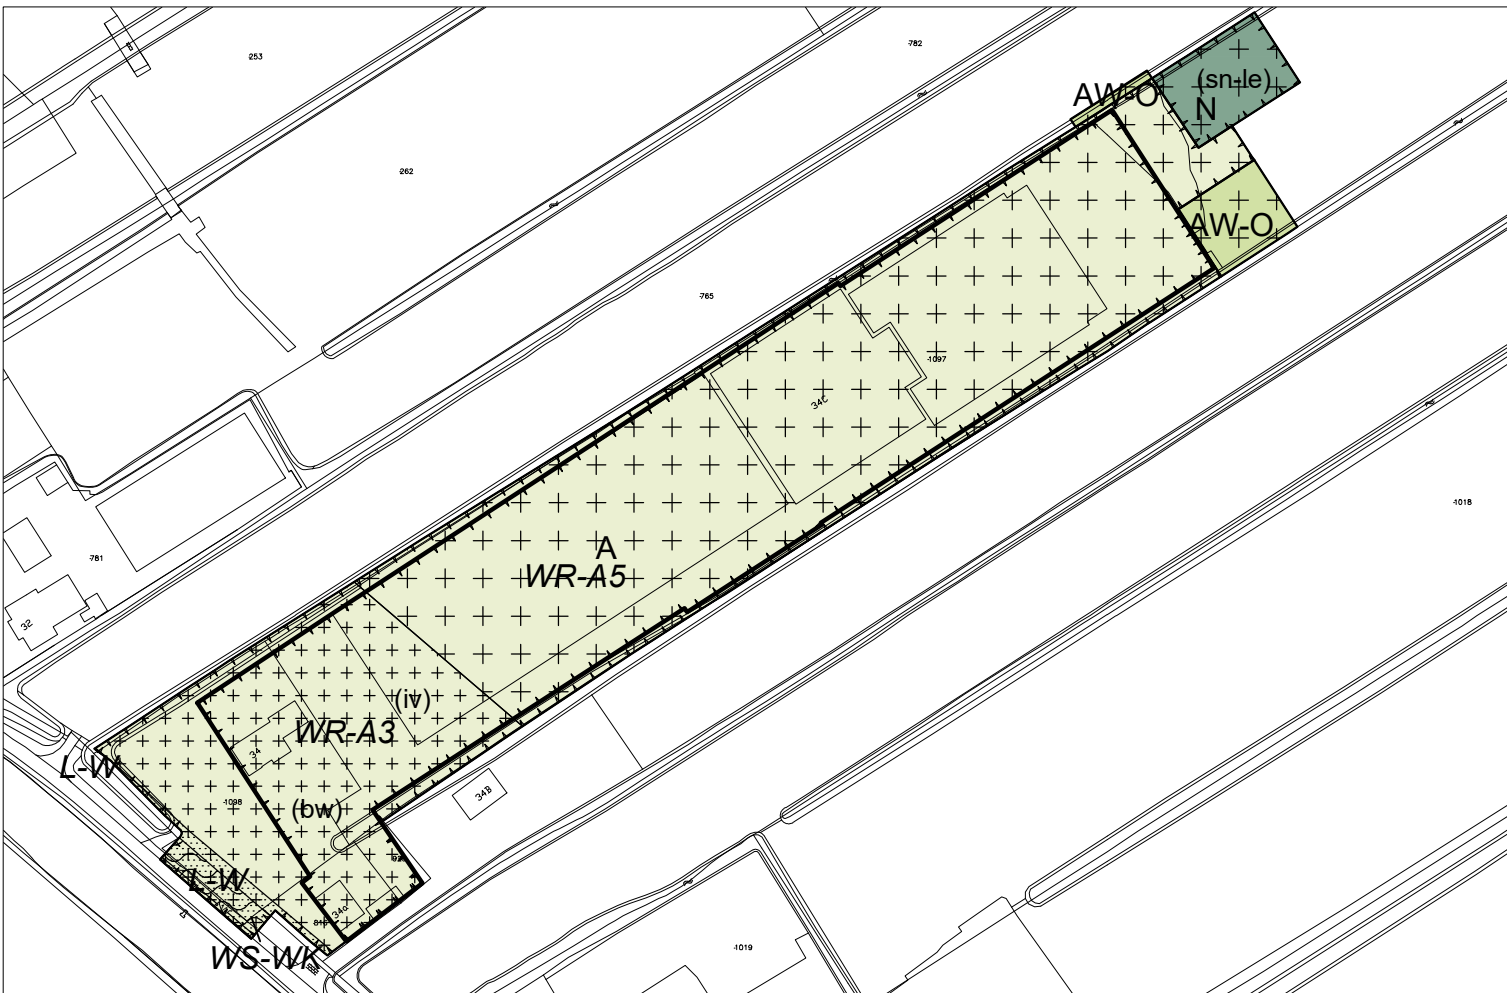

Blindeweg 3, Montfoort

Heeswijk 179, Montfoort



Slootaan 1/1a, Montfoort

Mastwijkdijk 3, Montfoort



Blokland 58, Montfoort

Cattenbroekdijk 25, Linschoten



M A Reinaldaweg 32, Linschoten

IJsselveld 7, Montfoort

Plangebied

2e herziening bestemmingsplan Buitengebied 2012

Enkelbestemmingen

- A Agrarisch
- A-RZ Agrarisch - Rivierzone
- AW-O Agrarisch met waarden - Openheid
- B Bedrijf
- N Natuur

Dubbelbestemmingen

- L-W Leiding - Water
- WR-A3 Waarde - Archeologie 3
- WR-A5 Waarde - Archeologie 5
- WS-WK Waterstaat - Waterkering

Gebiedsaanduidingen

- milieuzone - stiltegebied
- vrijwaringszone - straatpad
- wetgevingzone - wijzigingsgebied 5

Funcctieaanduidingen

- (bs3.1) bedrijf tot en met categorie 3.1
- (bw) bedrijfswoning
- (iv) intensieve veehouderij
- (sa-gph) specifieke vorm van agrarisch - gebruiksgerichte paardenhouderij
- (sa-pbak) specifieke vorm van agrarisch - paardenbak
- (sn-le) specifieke vorm van natuur - landschapselement

Bouwvlakken

- bouwvlak

Maatvoeringen

- q hoogte (m)

Figuren

- hartlijn leiding - water

Verklaring

- topografische en kadastrale gegevens (22-11-2023)

datum 12-04-2024
schaal 1 : 2000
formaat A3
proj. nr. -
blad 1/1

gemeente
Montfoort
bestemmingsplan
2e herziening bestemmingsplan Buitengebied 2012
planid : NL.IMRO.0335.BP2eHerzBg-VG01

planstatus : vastgesteld

