projectnr. 51289


Bouwdeel	Skeave Huse			
Aantal woningen	1			
Riool aansluiting	ø110			
Binnenkant onderkant tpv aansluiting	0,40			
Afschot buitenriolering	5,00	mm/m		
Maten in het rood zijn NAP maten				

eindpunt	0
beginpunt	0,4
afstand tussen begin en eindpunt	0
Afstand eindpunt tot aansluiting	0

afstand tot laatst aansluiting

A ← 53 → B

ø 160 mm pvc buis laagste punt boven aansluiting gemeente riool
4,9 mm wanddikte
0,88 bovenkant buis
0,72 binnenkant onderkant

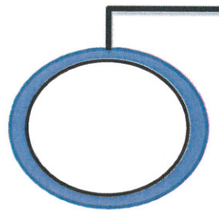


0,65 bovenkant beton buis

0,40 binnenkant onderkant buis gemeente riool

ø 110 mm pvc buis laatste aansluiting
3,2 mm wanddikte
1,74 Bovenkant maaiveld (bovenkant buis + 600mm dekking)
1,14 Bovenkant buis = bovenkant buis A + afstand AB * afschot
1,03 binnenkant onderkant buis

PVC buis rond	250	mm
Wanddikte	4	mm

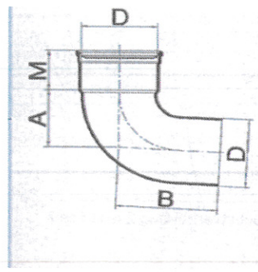


Bochten 87° 30' manchetverbinding mof/spie
Klasse 41 SN 4

Artikelnr:	Diam.	A	B	M	r
20022874	110	77	132	60	75
20022879	125	106	170	72	103
20022885	160	125	196	71	151
20022887	200	155	244	81	115
20022899	250	154	268	103	
20022901	315	192	310	114	
20022895	400	244	371	140	
20022897	500	410	568	190	375

projectnr. 51289

Bouwdeel	E	
Aantal woningen	130	
Riool aansluiting	ø200	
Binnenkant onderkant tpv aansluiting	-0,80	
Afschot buitenriolering	5,00	mm/m
Maten in het rood zijn NAP maten		

eindpunt	-0,75
beginpunt	-0,86
afstand tussen begin en eindpunt	54500
Afstand eindpunt tot aansluiting	26500

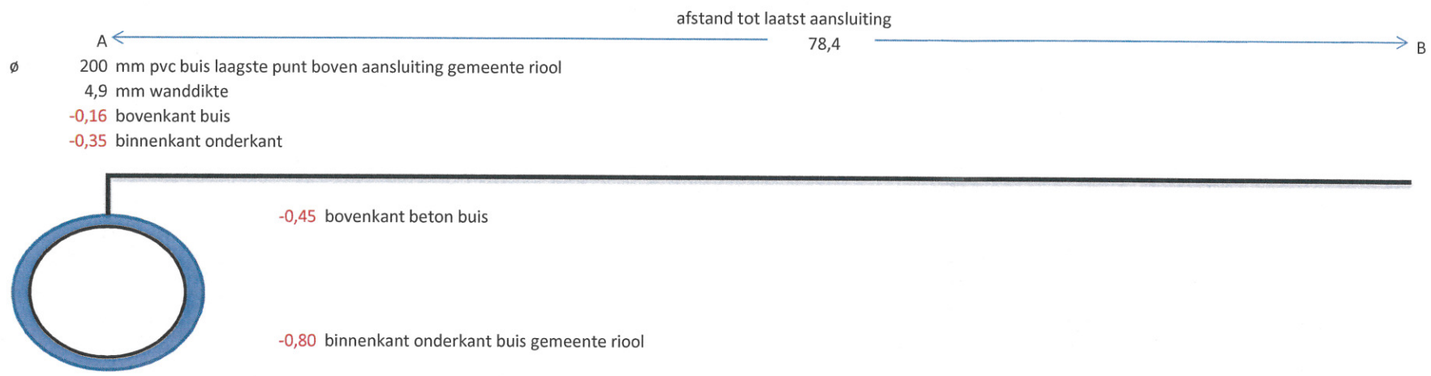


ø 200 mm pvc buis laagste punt boven aansluiting gemeente riool
4,9 mm wanddikte
-0,16 bovenkant buis
-0,35 binnenkant onderkant

-0,45 bovenkant beton buis

-0,80 binnenkant onderkant buis gemeente riool

ø 110 mm pvc buis laatste aansluiting
3,2 mm wanddikte
0,83 Bovenkant maaiveld (bovenkant buis + 600mm dekking)
0,23 Bovenkant buis = bovenkant buis A + afstand AB * afschot
0,13 binnenkant onderkant buis

Beton buis rond	300	mm
Wanddikte	55	mm

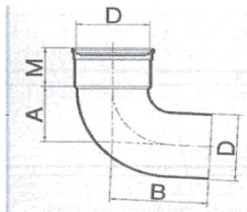


Bochten 87° 30' manchetverbinding mof/spie
Klasse 41 SN 4

Artikelnr:	Diam.	A	B	M	r
20022874	110	77	132	60	75
20022879	125	106	170	72	103
20022885	160	125	196	71	151
20022887	200	155	244	81	115
20022899	250	154	268	103	
20022901	315	192	310	114	
20022895	400	244	371	140	
20022897	500	410	568	190	375


projectnr. 51289

Bouwdeel	A	
Aantal woningen	90	
Riool aansluiting	ø160	
Binnenkant onderkant tpv aansluiting	0,11	
Afschot buitenriolering	5,00	mm/m
Maten in het rood zijn NAP maten		

eindpunt	0,15
beginpunt	0,04
afstand tussen begin en eindpunt	50000
Afstand eindpunt tot aansluiting	18500

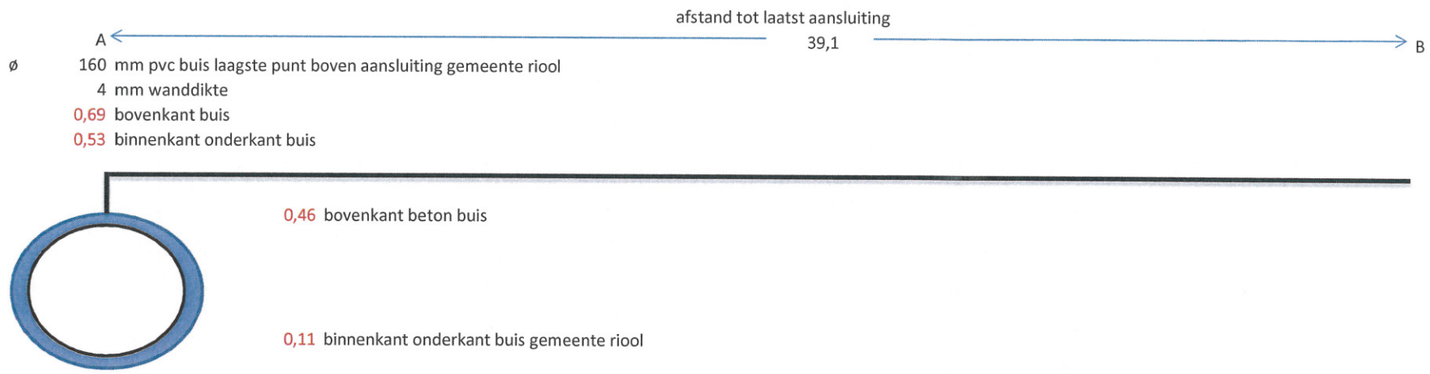

Beton buis rond	300	mm
Wanddikte	55	mm

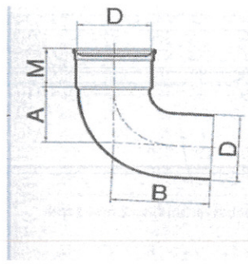

Bochten 87° 30' manchetverbinding mof/spie
Klasse 41 SN 4

Artikelnr:	Diam.	A	B	M	r
20022874	110	77	132	60	75
20022879	125	106	170	72	103
20022885	160	125	196	71	151
20022887	200	155	244	81	115
20022899	250	154	268	103	
20022901	315	192	310	114	
20022895	400	244	371	140	
20022897	500	410	568	190	375

projectnr. 51289


Bouwdeel	F	
Aantal woningen	140	
Riool aansluiting	ø200	
Binnenkant onderkant tpv aansluiting	-0,67	
Afschot buitenriolering	5,00	mm/m
Maten in het rood zijn NAP maten		

eindpunt	-0,6
beginpunt	-0,75
afstand tussen begin en eindpunt	34500
Afstand eindpunt tot aansluiting	15000

afstand tot laatst aansluiting

A ← 62,5 → B

ø 200 mm pvc buis laagste punt boven aansluiting gemeente riool
4,9 mm wanddikte
-0,02 bovenkant buis
-0,22 binnenkant onderkant

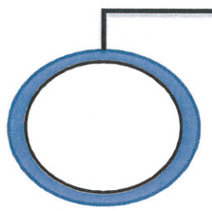


-0,31 bovenkant beton buis

-0,67 binnenkant onderkant buis gemeente riool

ø 110 mm pvc buis laatste aansluiting
3,2 mm wanddikte
0,89 Bovenkant maaiveld (bovenkant buis + 600mm dekking)
0,29 Bovenkant buis = bovenkant buis A + afstand AB * afschot
0,19 binnenkant onderkant buis

Beton buis rond	300 mm
Wanddikte	55 mm

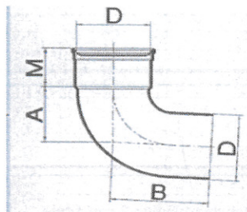

Bochten 87° 30' manchetverbinding mof/spie
Klasse 41 SN 4

Artikelnr:	Diam.	A	B	M	r
20022874	110	77	132	60	75
20022879	125	106	170	72	103
20022885	160	125	196	71	151
20022887	200	155	244	81	115
20022899	250	154	268	103	
20022901	315	192	310	114	
20022895	400	244	371	140	
20022897	500	410	568	190	375