

Detail 1: beplantingsplan cortenstalen plantenbak
Schaal 1:50

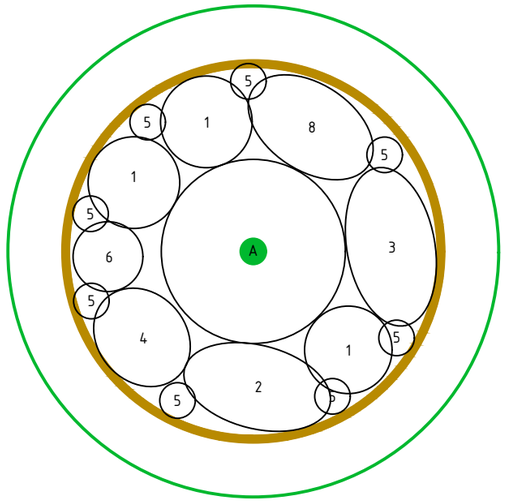

Laagblijvende coniferen/ sierheester

A)	*Zakdoekjesboom*	-	*'Davidia involucrata*
1)	*Vlinderstruik*	-	*Buddleka 'Blue Chip*
2)	*Bossalie*	-	*Chamaecyparis pisifera Sungold*
3)	*Herfstaster*	-	*Aster novi-belgii - cv*
4)	*Lavendel*	-	*Lavendula angustifolia - cv*
5)	*Vlambloem*	-	*Phlox subulata - cv*
6)	*Duizenendknoop*	-	*Persicaria amplexicaulis - cv*
7)	*Lampenpoetsergras*	-	*Pennisetum alopecuroides 'hameln'*
8)	*Oosterse kerstroos*	-	*Helleborus orientalis*

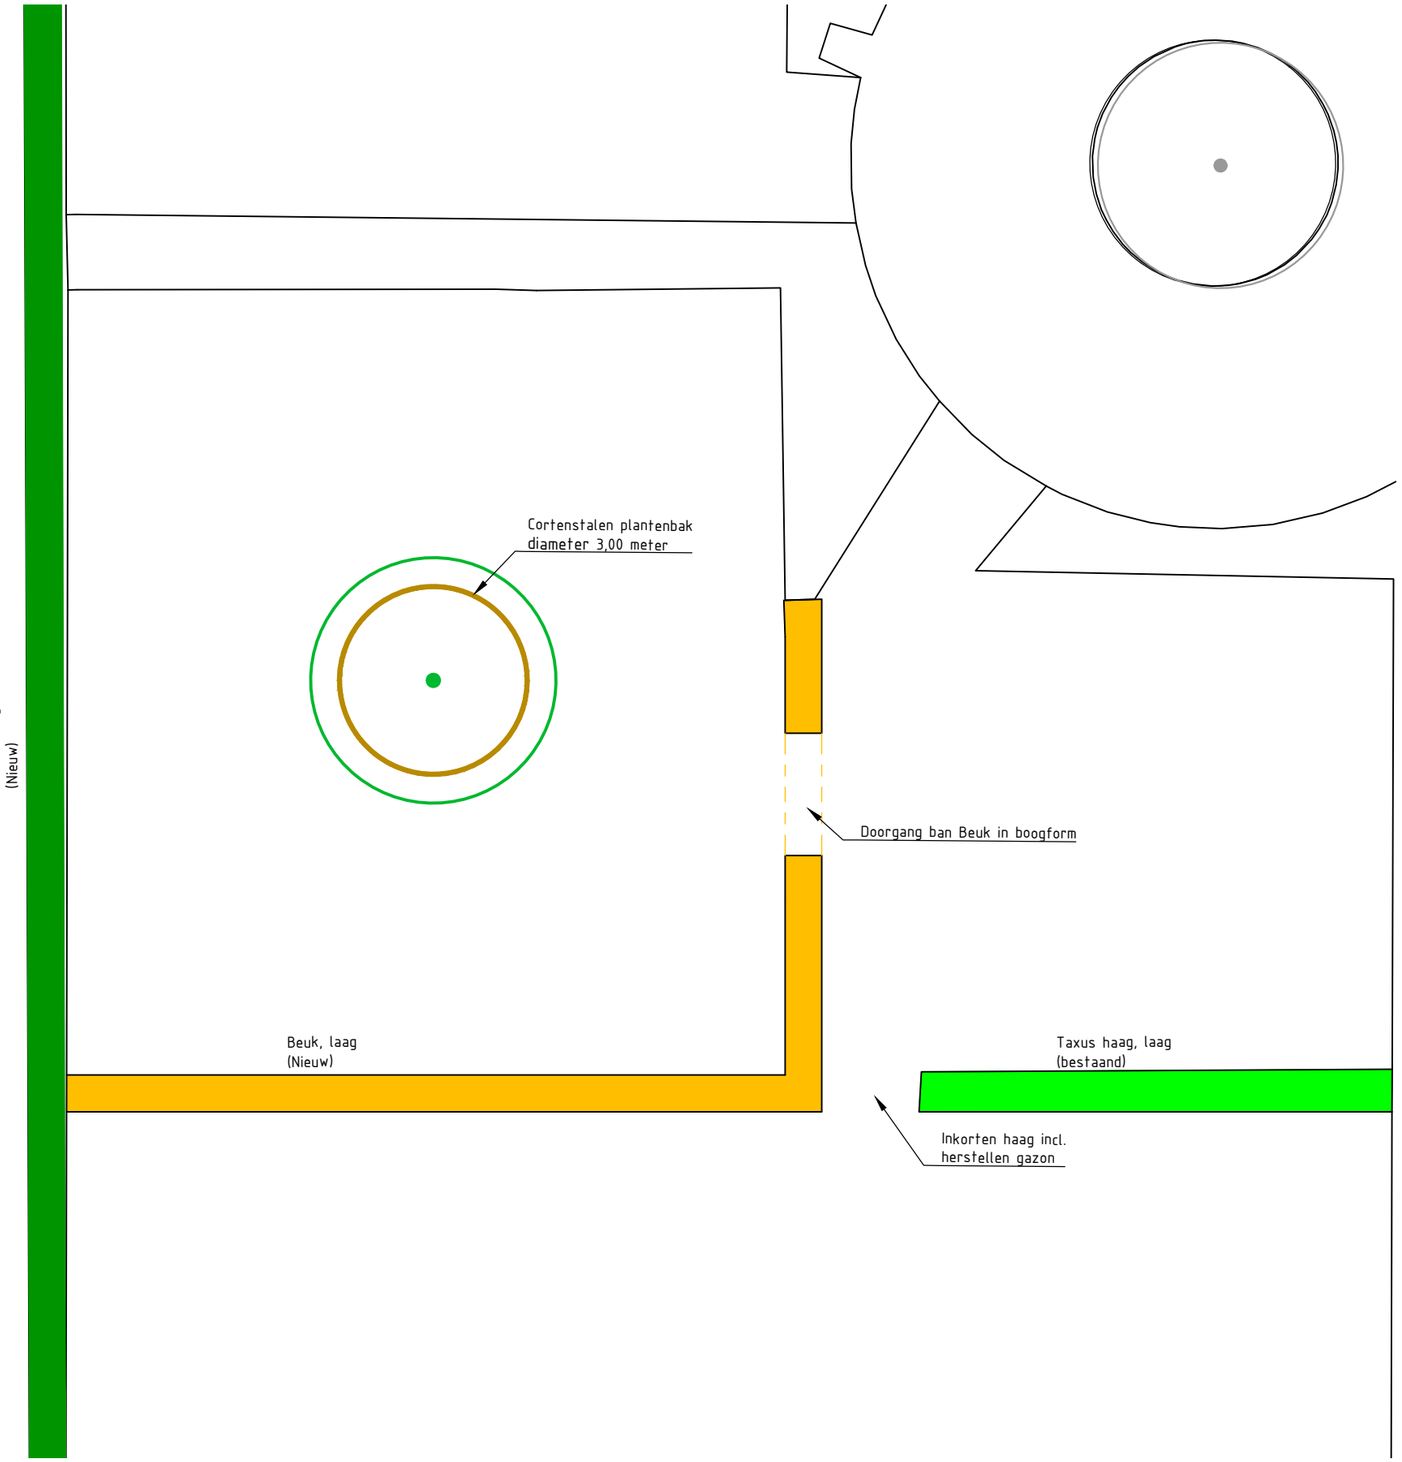

OPDRACHTGEVER	PROJECTNUMMER	SCHAAL	
Gemeente Staphorst	B1143B1	1:100 / 1:50	
		DATUM	
OMSCHRIJVING	TEKENINGNUMMER	19-01-2023	
Detail beplanting cortenstalen bak	T1-04	FORMAAT	
		A3	

plann.ing
adviseurs en ingenieurs
Locatie:
Blankenstein 134c
7943 PE Meppel
info@plann-ing.nl
www.plann-ing.nl