Besluit aanpassing geometrie Tolgrensstraat

De raad van de gemeente Nijmegen, bijeen in zijn vergadering van 28 juni 2023;

Gelezen het voorstel van burgemeester en wethouders van 23 mei 2023;

Gelet op artikel 6, eerste lid van de Wet basisregistratie adressen en gebouwen en artikel 2, tweede lid van de Verordening naamgeving en nummering (adressen) 2019;

Besluit:

1. De geometrie van de **Tolgrensstraat** aan te passen overeenkomstig bijgaande tekening met nummer 580213 aan de gekleurde openbare ruimte van het type 'weg' in de woonplaats Nijmegen.
2. Het besluit treedt inwerking op de dag na publicatie.

Inwerkingtreding
Dit besluit treedt in werking op de dag na bekendmaking.

Aldus vastgesteld in de openbare raadsvergadering van 28 juni 2023:

De raadsgriffier,

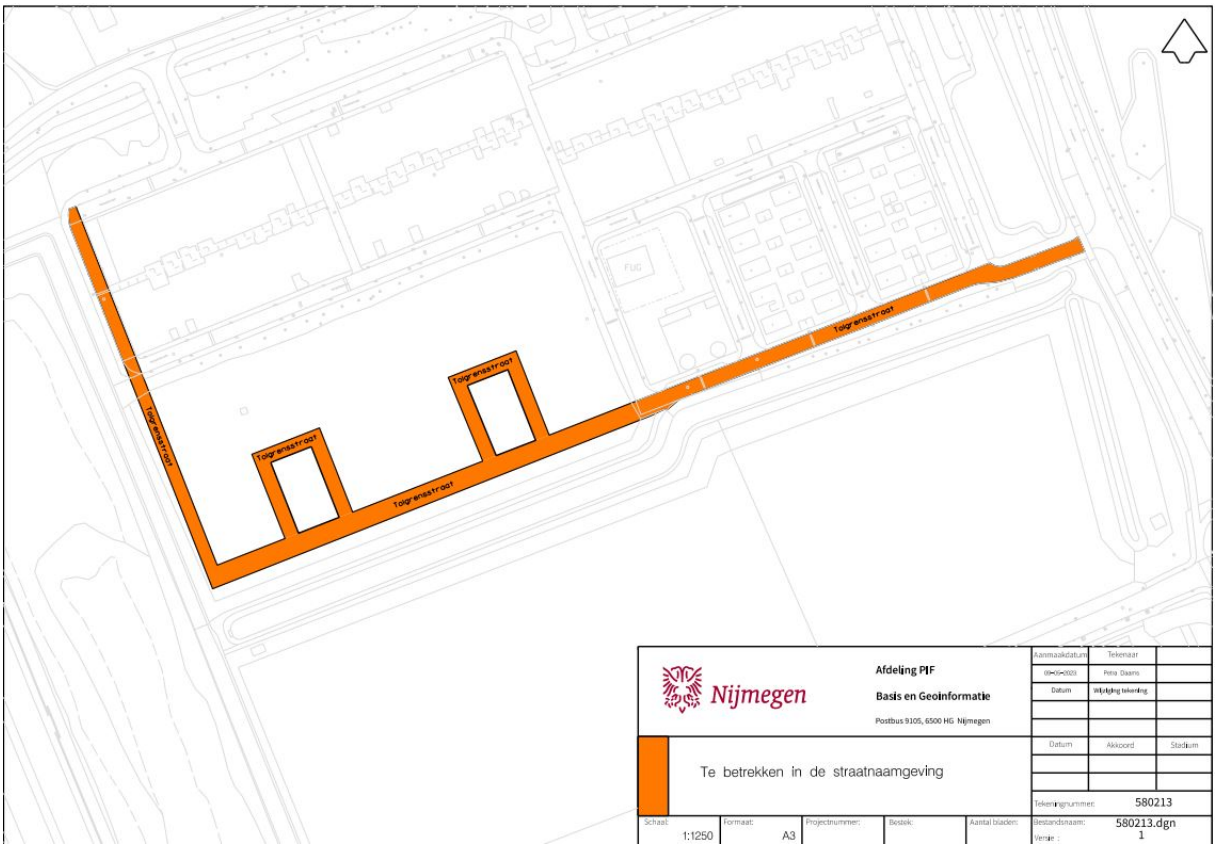
Drs. S.J. Ruta

De voorzitter,

Drs. H.M.F. Bruls

Bijlagen

Tekening 580213


Taigerstraat
Taigerstraat
Taigerstraat
Taigerstraat
Taigerstraat
FUG
Nijmegen
Afdeling PIF
Basis en Geoinformatie
Postbus 9105, 6500 HG Nijmegen
Te betrekken in de straatnaamgeving
Aanmaakdatum
Tekenaar
Petra Daams
Datum
Wijziging tekening
Datum
Akkoord
Stadium
Tekeningnummer:
580213
Schaal:
1:1250
Formaat:
A3
Projectnummer:
Bestek:
Aantal bladen:
Bestandsnaam:
580213.dgn
Versie :
1