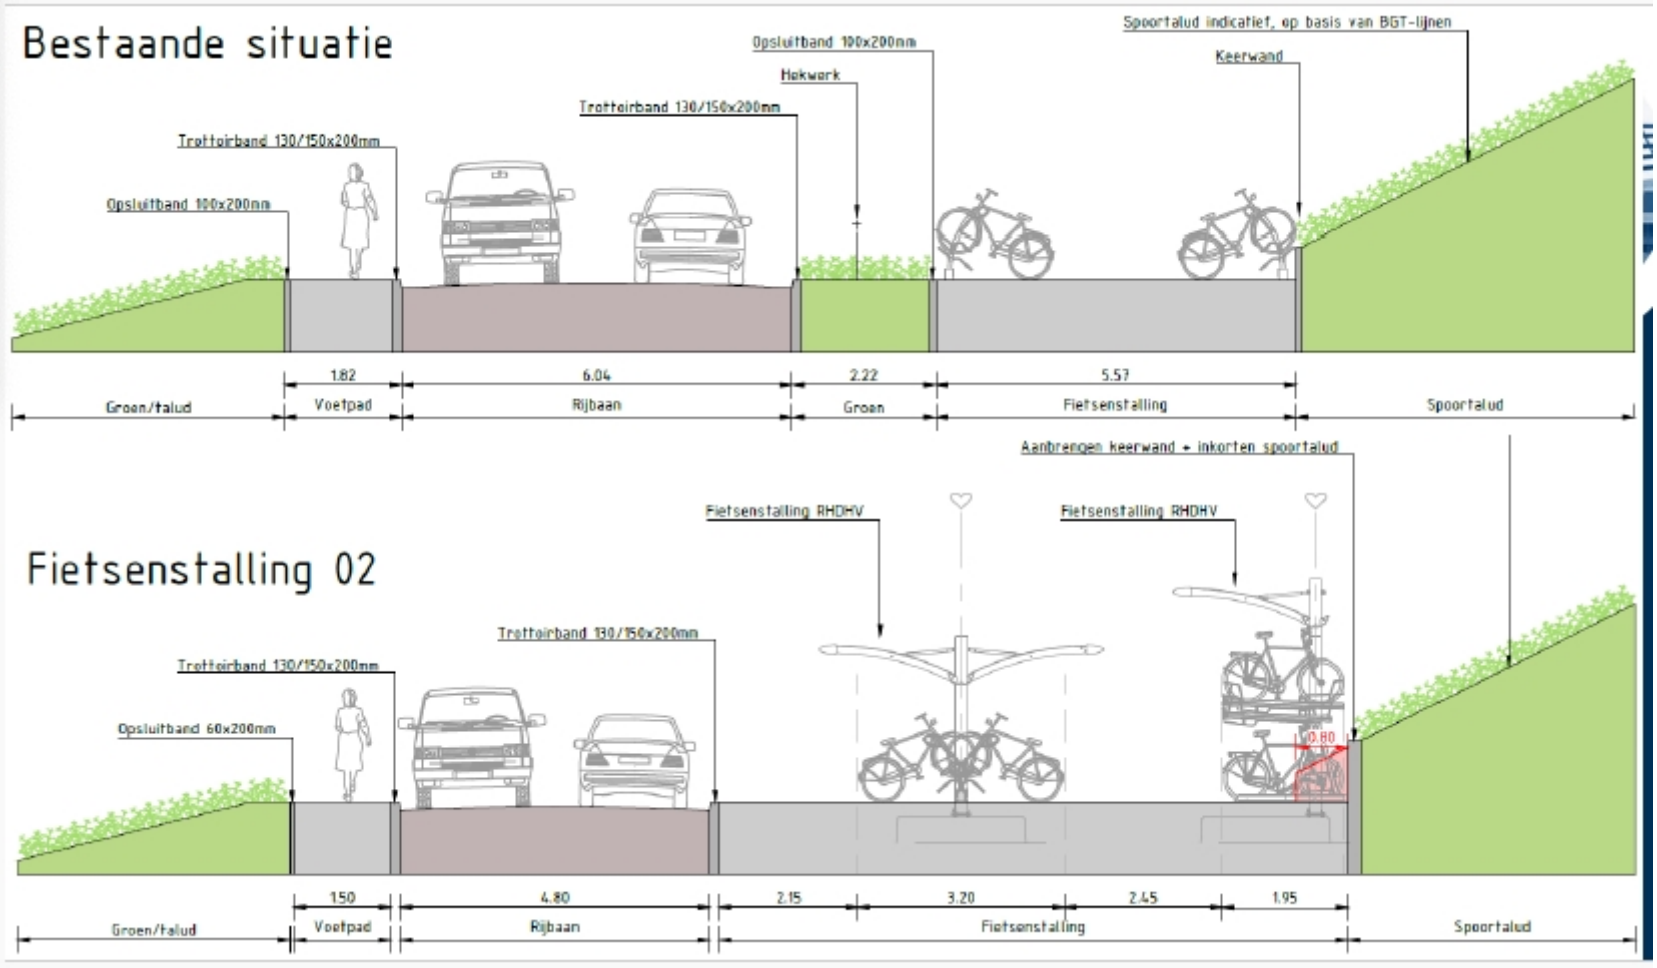

Bestaande situatie
Spoortalud indicatief, op basis van BGT-lijnen
Opsluitband 100x200mm
Keerwand
Hekwerk
Trottoirband 130/150x200mm
Trottoirband 130/150x200mm
Opsluitband 100x200mm
1.82
6.04
2.22
5.57
Groen/talud
Voetpad
Rijbaan
Groen
Fietsenstalling
Spoortalud
Aanbrengen keerwand + inkorten spoortalud
Fietsenstalling RHDHV
Fietsenstalling RHDHV
Fietsenstalling 02
Trottoirband 130/150x200mm
Trottoirband 130/150x200mm
Opsluitband 60x200mm
0.80
1.50
4.80
2.15
3.20
2.45
1.95
Groen/talud
Voetpad
Rijbaan
Fietsenstalling
Spoortalud