


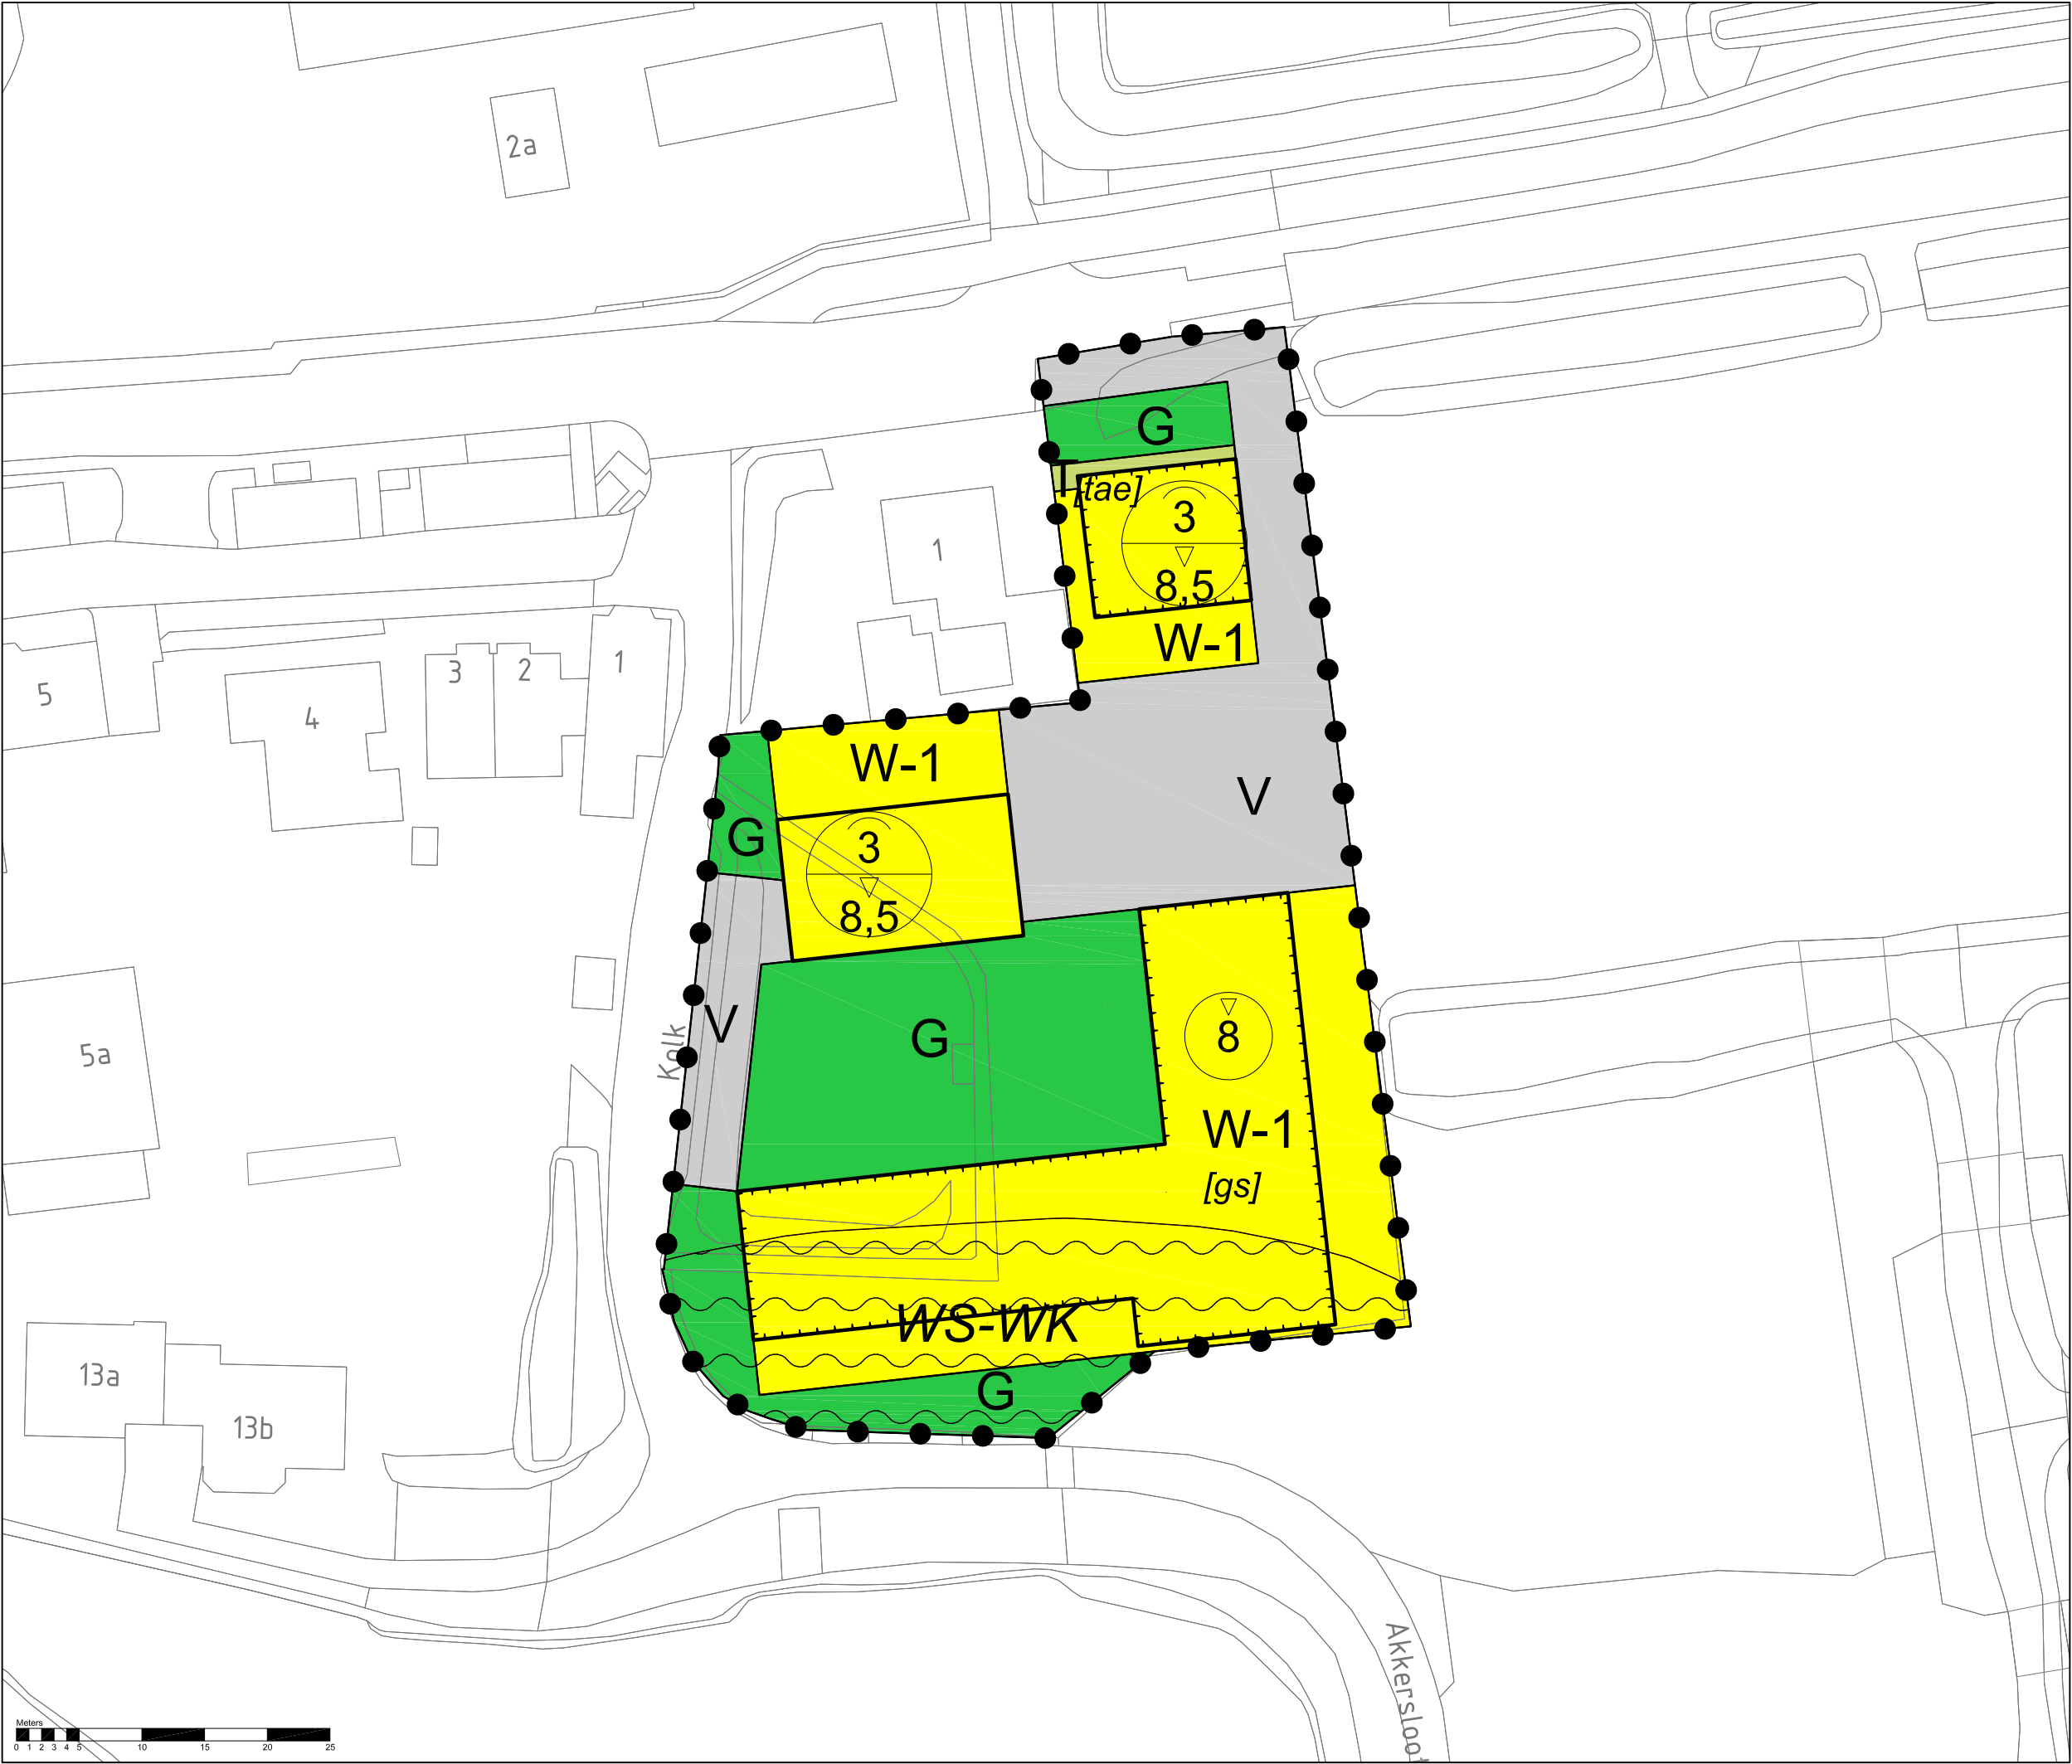

Legenda

Plangebied

plangrens

Enkelbestemmingen

G Groen

T Tuin

V Verkeer

W-1 Wonen - 1

Dubbelbestemmingen

WS-WK Waterstaat - Waterkering

Bouwvlakken

bouwvlak

Bouwaanduidingen

[gs] gestapeld

[tae] twee-aaneen

Maatvoeringen

8 maximum bouwhoogte (m)

3 maximum goothoogte (m)
8,5 maximum bouwhoogte (m)

Bestemmingsplan De Kolk Oud Ade
gemeente Kaag en Braassem

schaa: 1:500
datum: 5 augustus 2021
projectnummer: SR210212
formaat: A3
aantal bladen: 1
bladnummer: 1
identificatienr. NL.IMRO.1884.BPDEKOLK-VAS2

vorige versie: 15 juli 2019
voorontwerp: -
ontwerp: -
vaststelling: -

