


Wiereweg 12 Heerde



Totaal te slopen schuren: 483^{40} m^2 horizontaal gemeten.

De daken liggen minimaal onder $30^\circ \Rightarrow$ netto opp. $\pm 15\% \Rightarrow 558 \text{ m}^2$

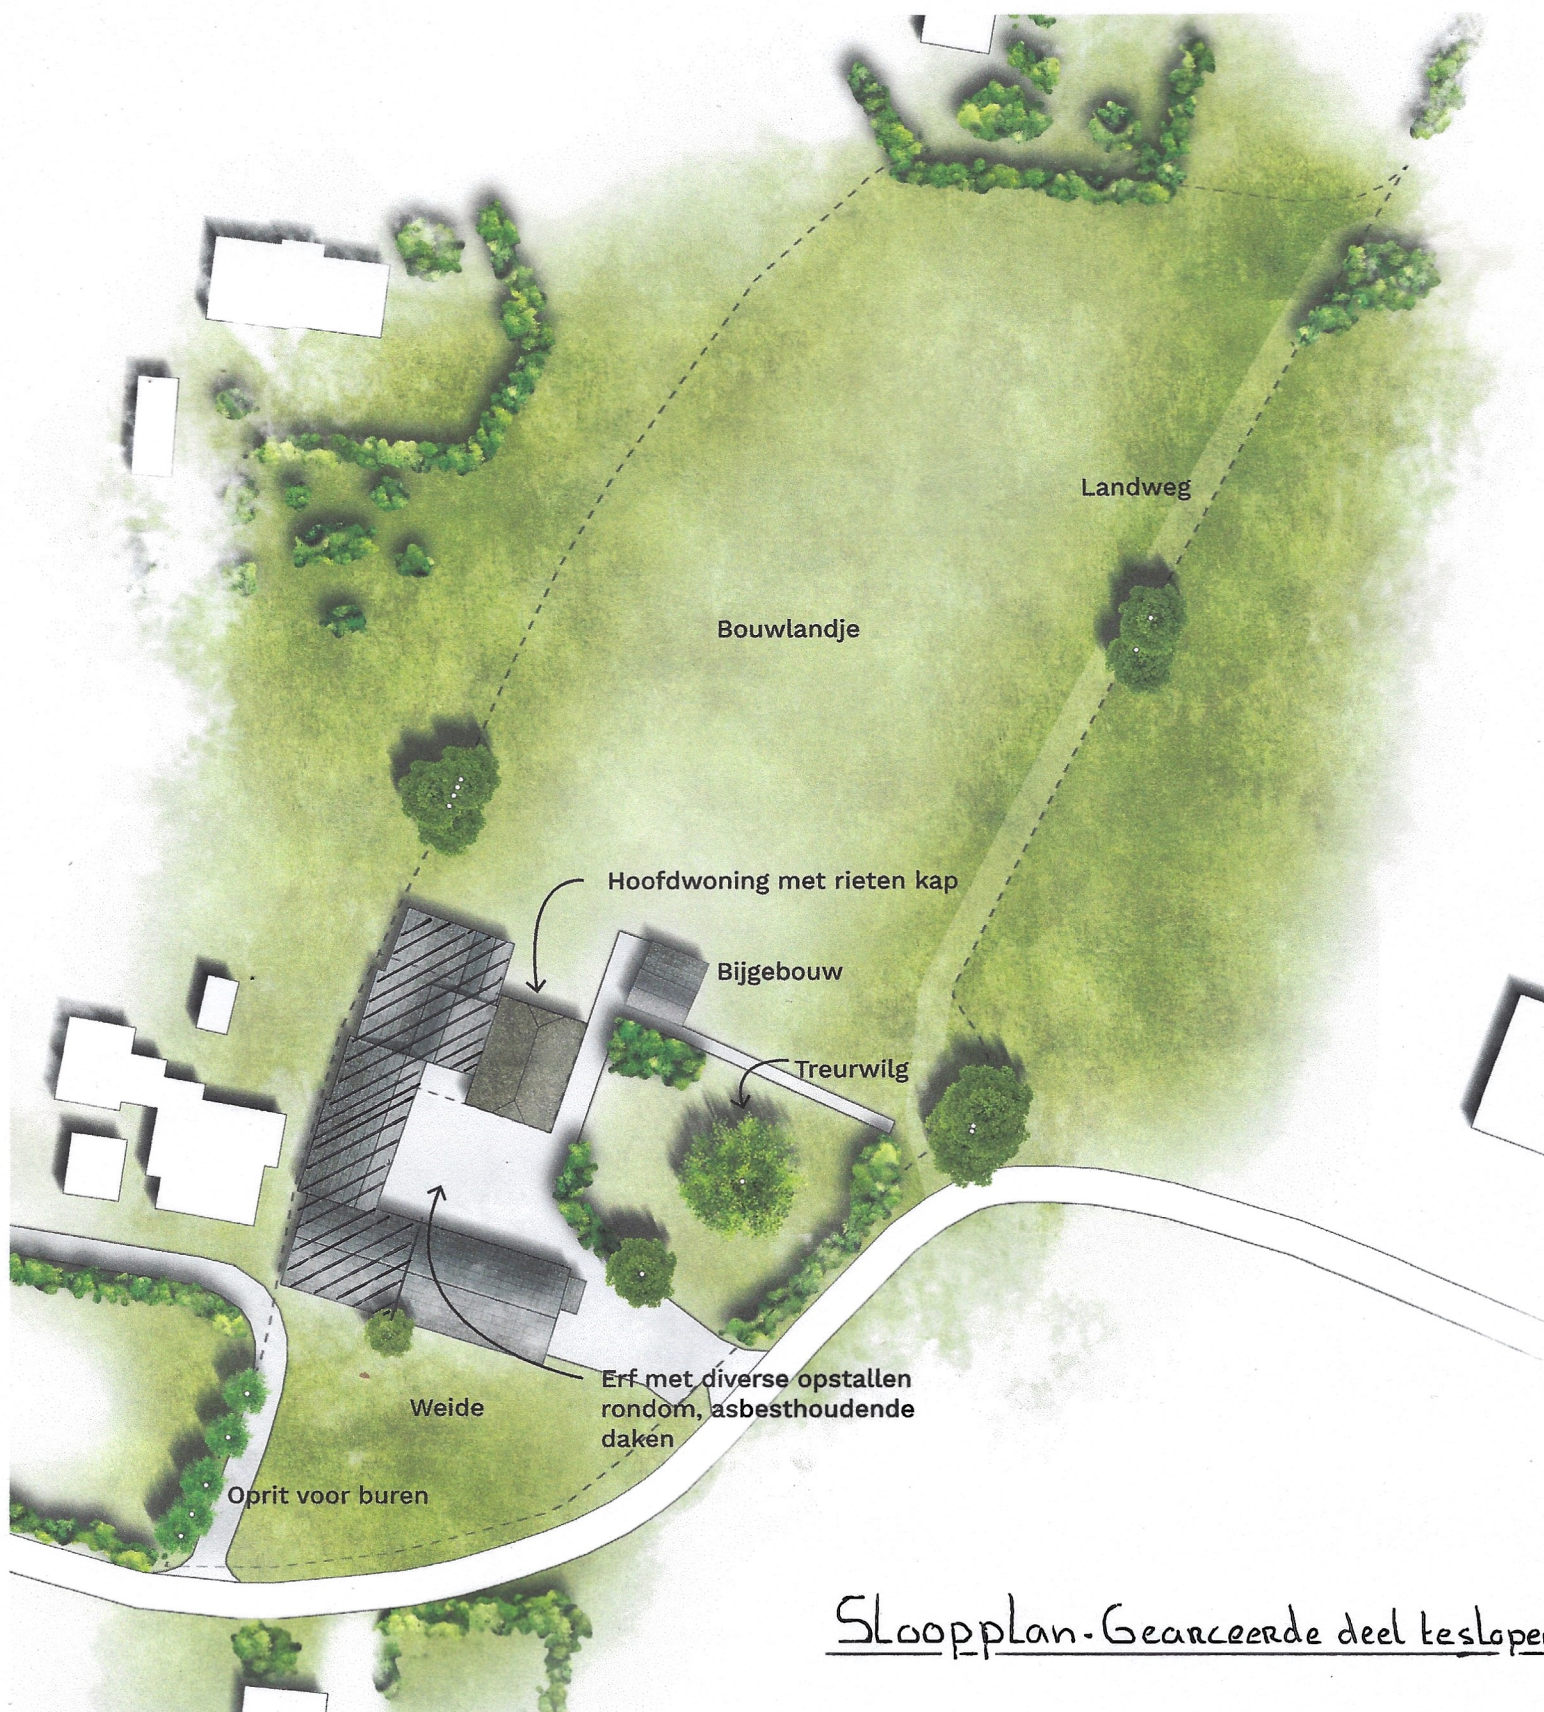

Sloopplan - Geanceerde deel te slopen