

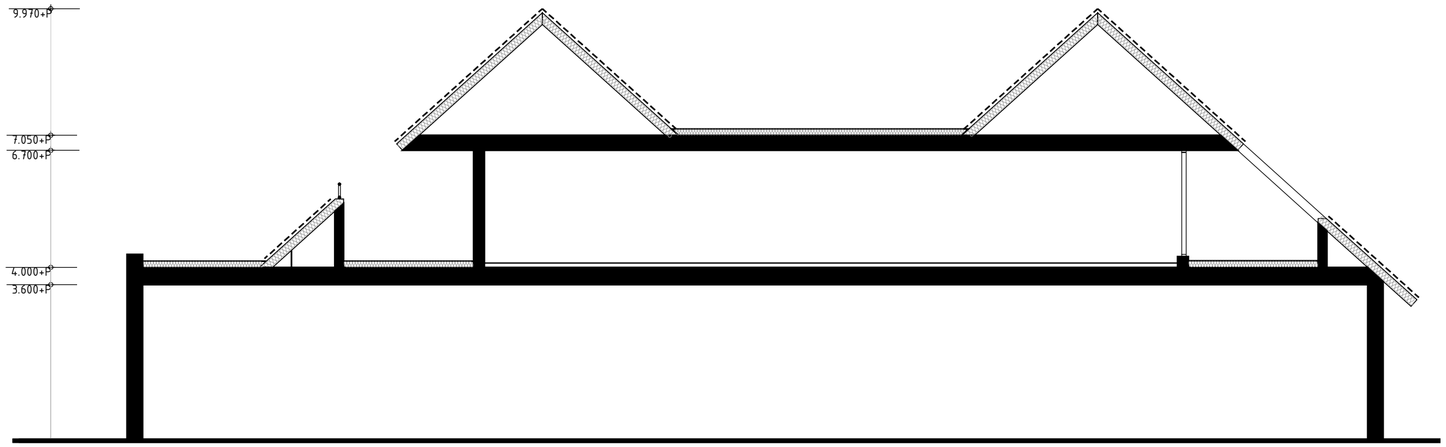


DOORSNEDE SUPERMARKT MET APPARTEMENTEN

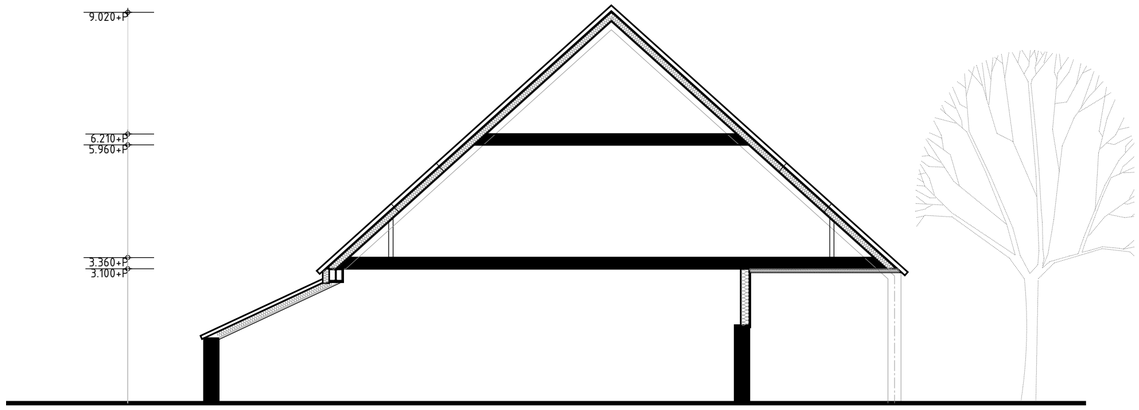

DOORSNEDE WINKELS MET APPARTEMENTEN

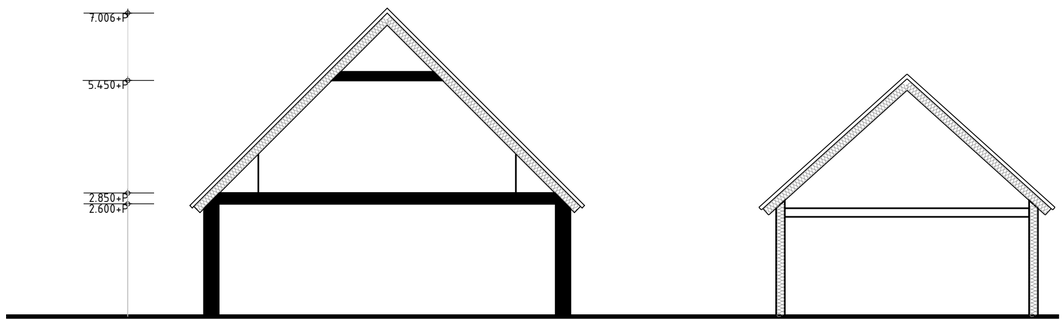

DOORSNEDE WONING EN BERGING

NIET OPENBAAR

opdrachtgever		schaal	1:100
	Oude Rijksweg 457	datum	19 11 19 / 17 12 19
	7954 GJ Rouveen	gewijzigd	29 01 20 / 20 10 20
betreft	Nieuwbouw winkels en appartementen	gewijzigd	23 07 21 / 21 03 22
fase	Initiatief	gewijzigd	27 09 22 / 21 12 22
onderdeel	Doorsnedes	gewijzigd	18 04 23
aannemer		formaat A2	get MB
tekeningnummer 2663			
bladnummer 05			

KLAAS BOER bouwadvies
Oude Rijksweg 222
7951 DP Staphorst
T: 0522 - 460609
E: post@bta-kb.nl
W: www.bta-kb.nl