
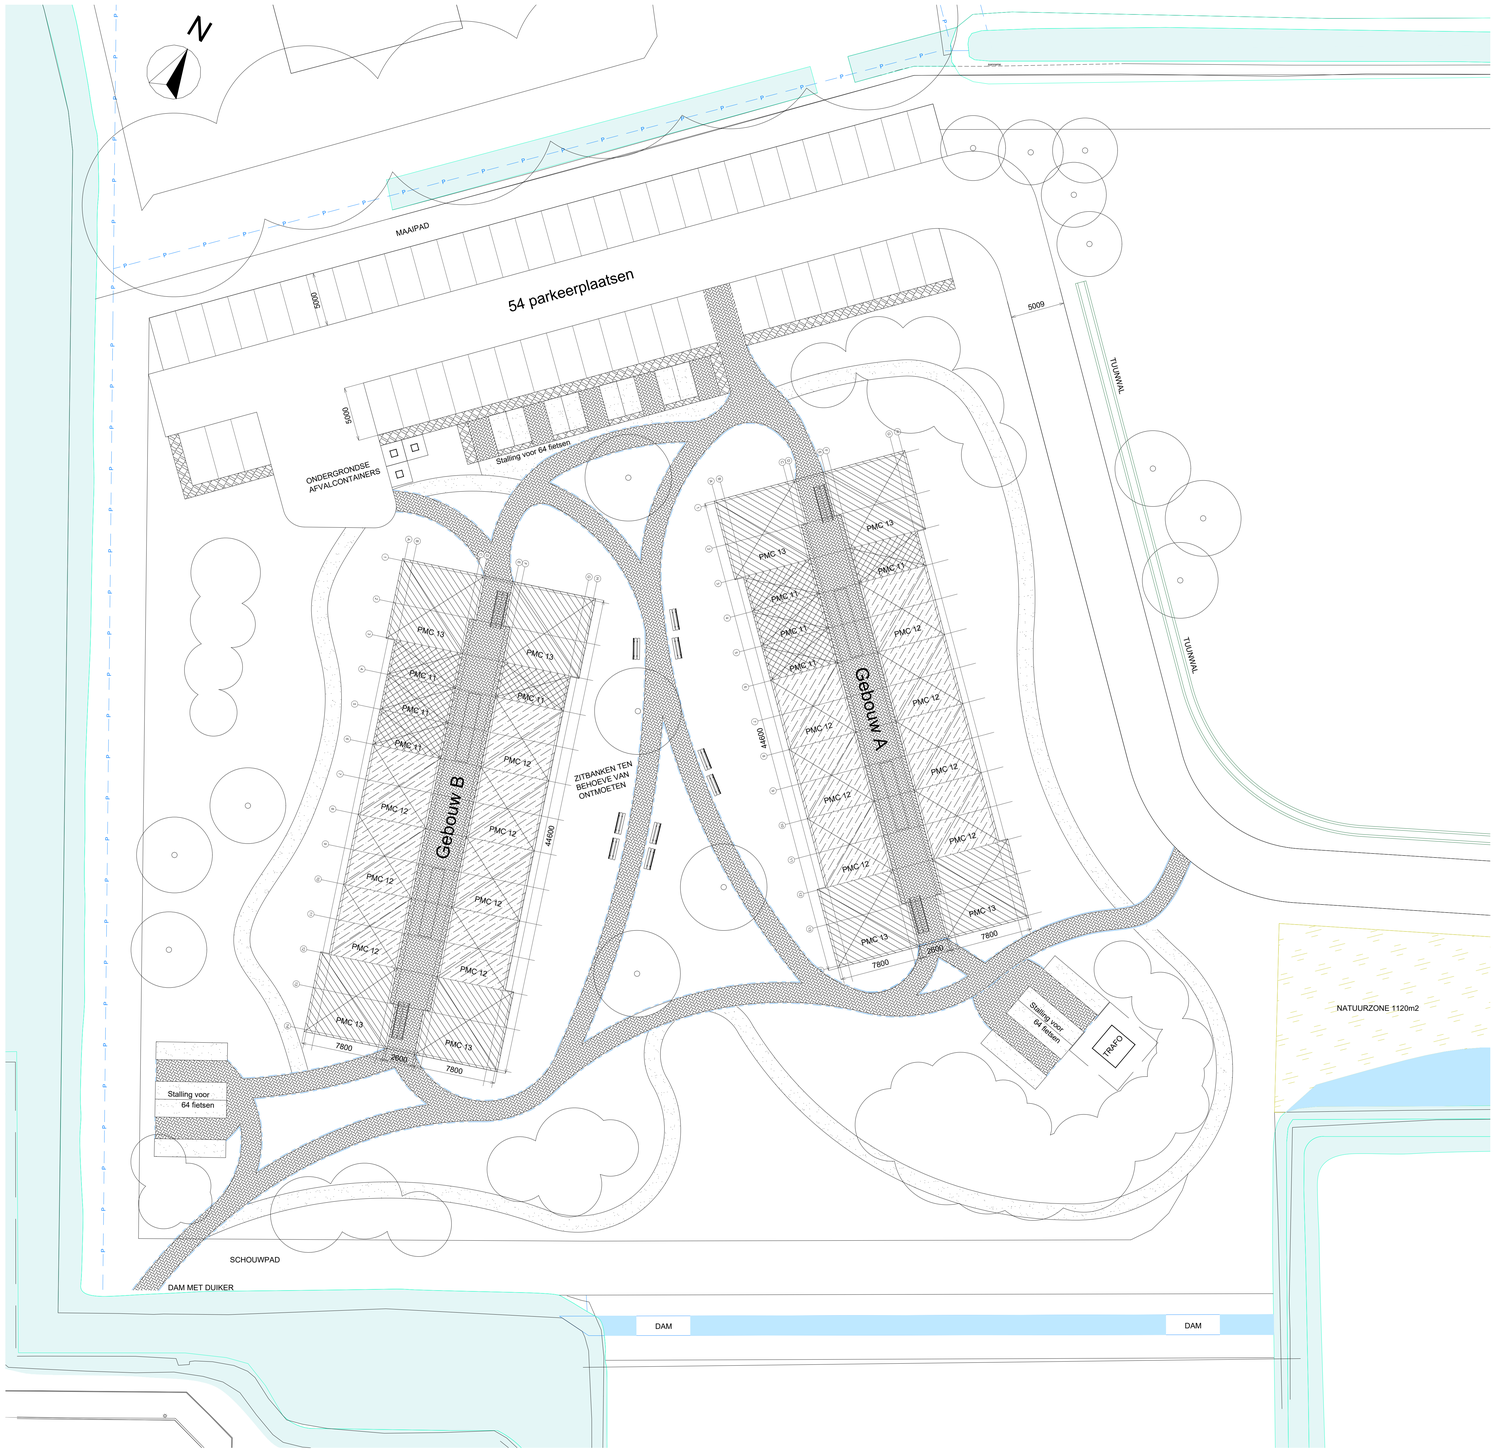
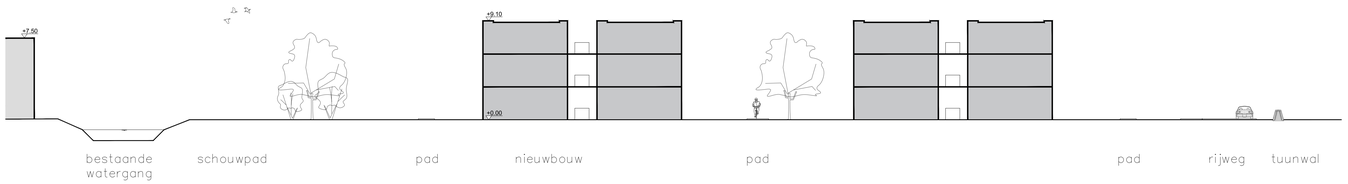



Situatie - terreininrichting - schaal 1:200

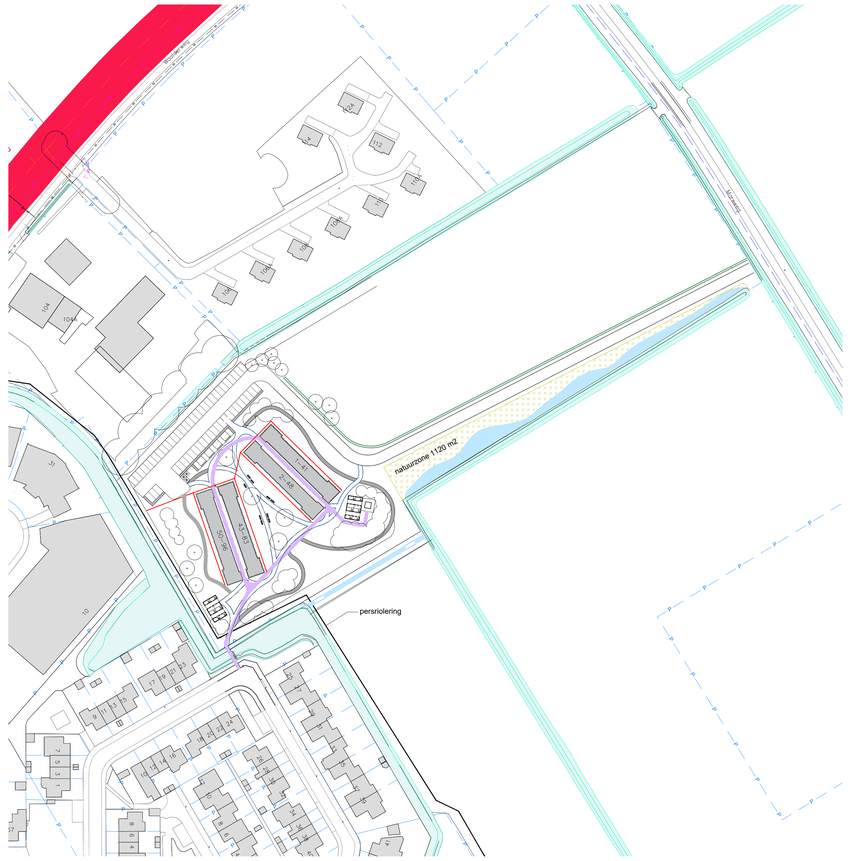


# Situatie

Gemeente Texel, Marsweg
Sectie : N
Nummer(s): 2190
Schaal: 1:1000

N

Woningen type PMC11 24x (bouwwerk 1 en 2)
Woningen type PMC12 42x (bouwwerk 1 en 2)
Woningen type PMC13 24x (bouwwerk 1 en 2)
Bebouwd oppervlak;
Woningen = Gebouw A = 750 m2
Gebouw B = 750 m2
Bergingen = 131 m2
Totaal bebouwd opp. = 1631 m2
Totaal bruto vloeroppervlak = 3625 m2
Totaal gebruiksoppervlak = 2986 m2
Totaal verblijfsoppervlak = 2126 m2
Totaal bruto inhoud = 11044 m3

verhard pad
halfverhard pad
groene haag

kabels en leidingen tracé (breed 1,5m1) op situatie
795 m2 nieuw water (op situatie)

Een glooiiend landschap tot aan de gevel met een ecologische waarde, doordat het plan in een kruidiaag, struiklaag en bomen voorziet.

Een aantrekkelijk parcours om buiten te zijn, te bewegen en te ontmoeten. Deze route verbindt grotere en kleinere plekken aan elkaar en bestaat uit een verhard en onverhard deel.

DEFINITIEVE OPENBARE INRICHTING VOLGENS TEKENING SMITS RINSMA




Barli

| | |
|---|---|
| Projectnummer | 24013 |
| Projectnaam | RVB P9 en P13 |
| Opdrachtgever | Gemeente Texel |
| Onderdeel | Situatie - Terreininrichting |
| Tekenaar | SvdH |
| Omschrijving | 90 appartementen Texel |
| Datum | 17-04-2024 |
| Tekening | B01 |
| Versie | A |
| Schaal | 1:200 |
| | A0 |