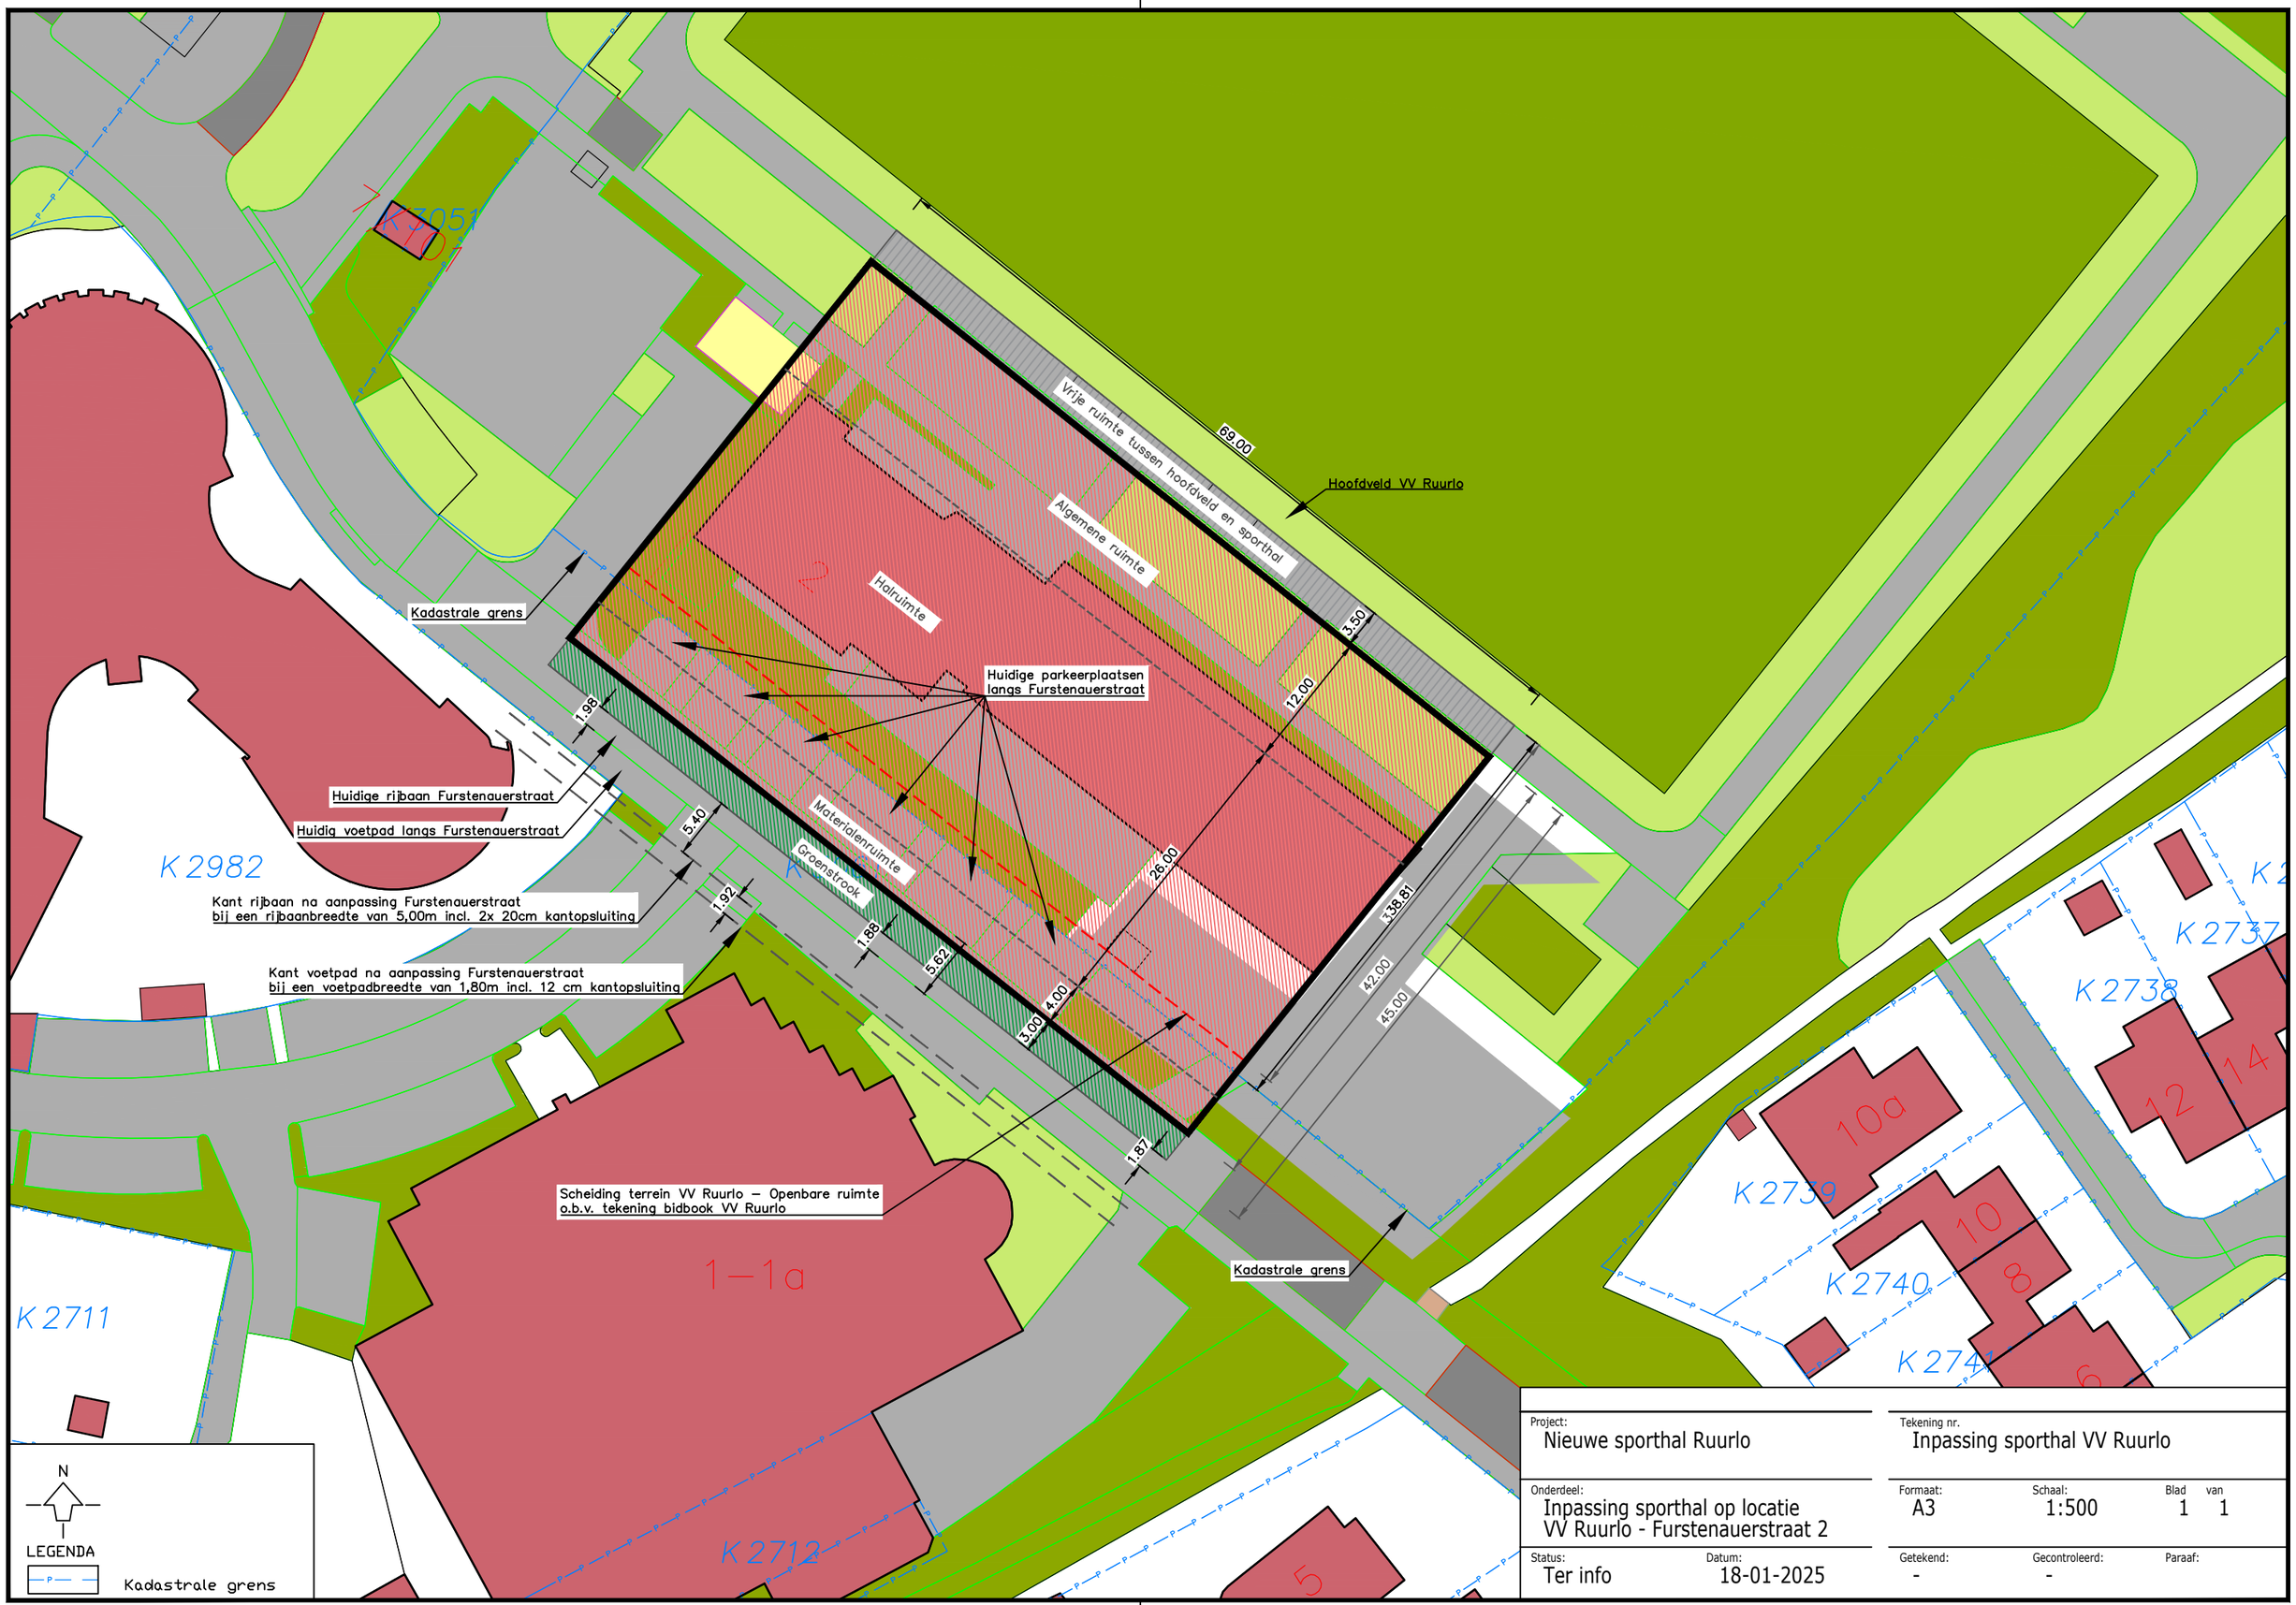



| | | | |
|---|---|---|---|
| Project: Nieuwe sporthal Ruurlo | | Tekening nr. Inpassing sporthal VV Ruurlo | |
| Onderdeel: Inpassing sporthal op locatie VV Ruurlo - Furstenauerstraat 2 | | Formaat: A3 | Schaal: 1:500 |
| Status: Ter info | Datum: 18-01-2025 | Blad 1 | van 1 |
| Getekend: - | Gecontroleerd: - | Paraaf: | |