




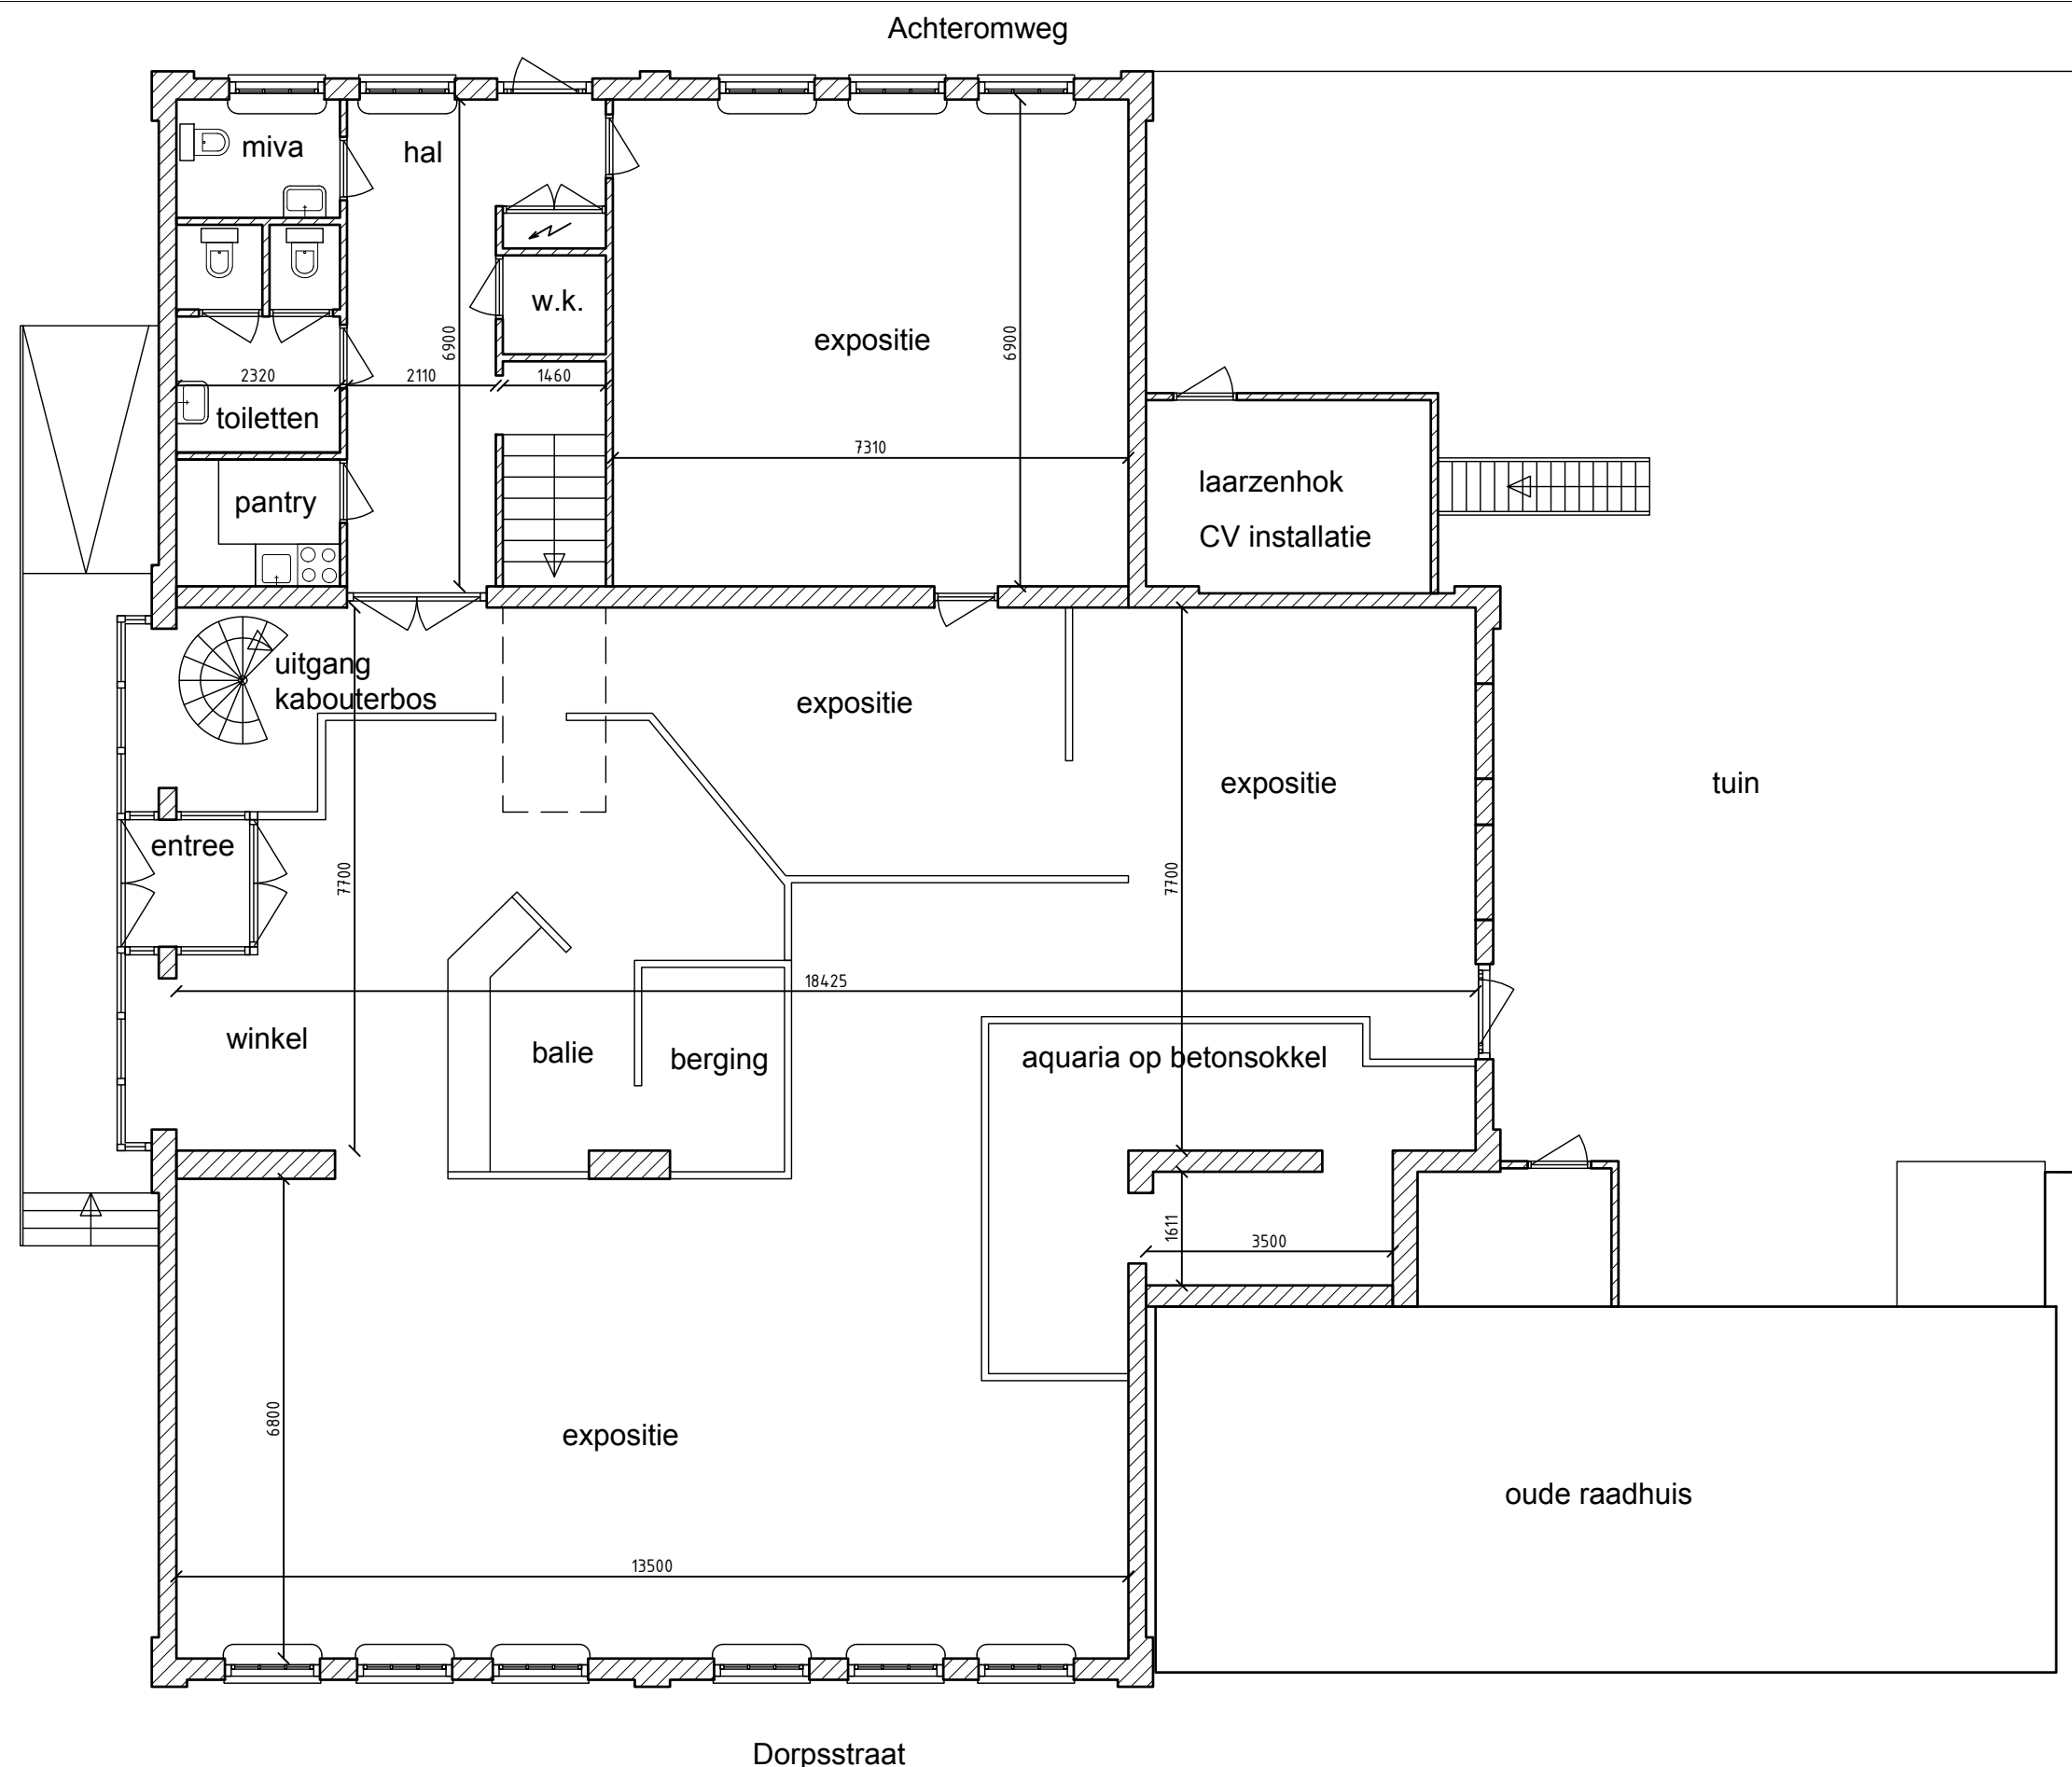

- De aangegeven maatvoering is ter indicatie, maatvoering moet in het werk nagemeten worden.
- De aangegeven indeling is ter indicatie en betreft lichte scheidingswanden e.d.

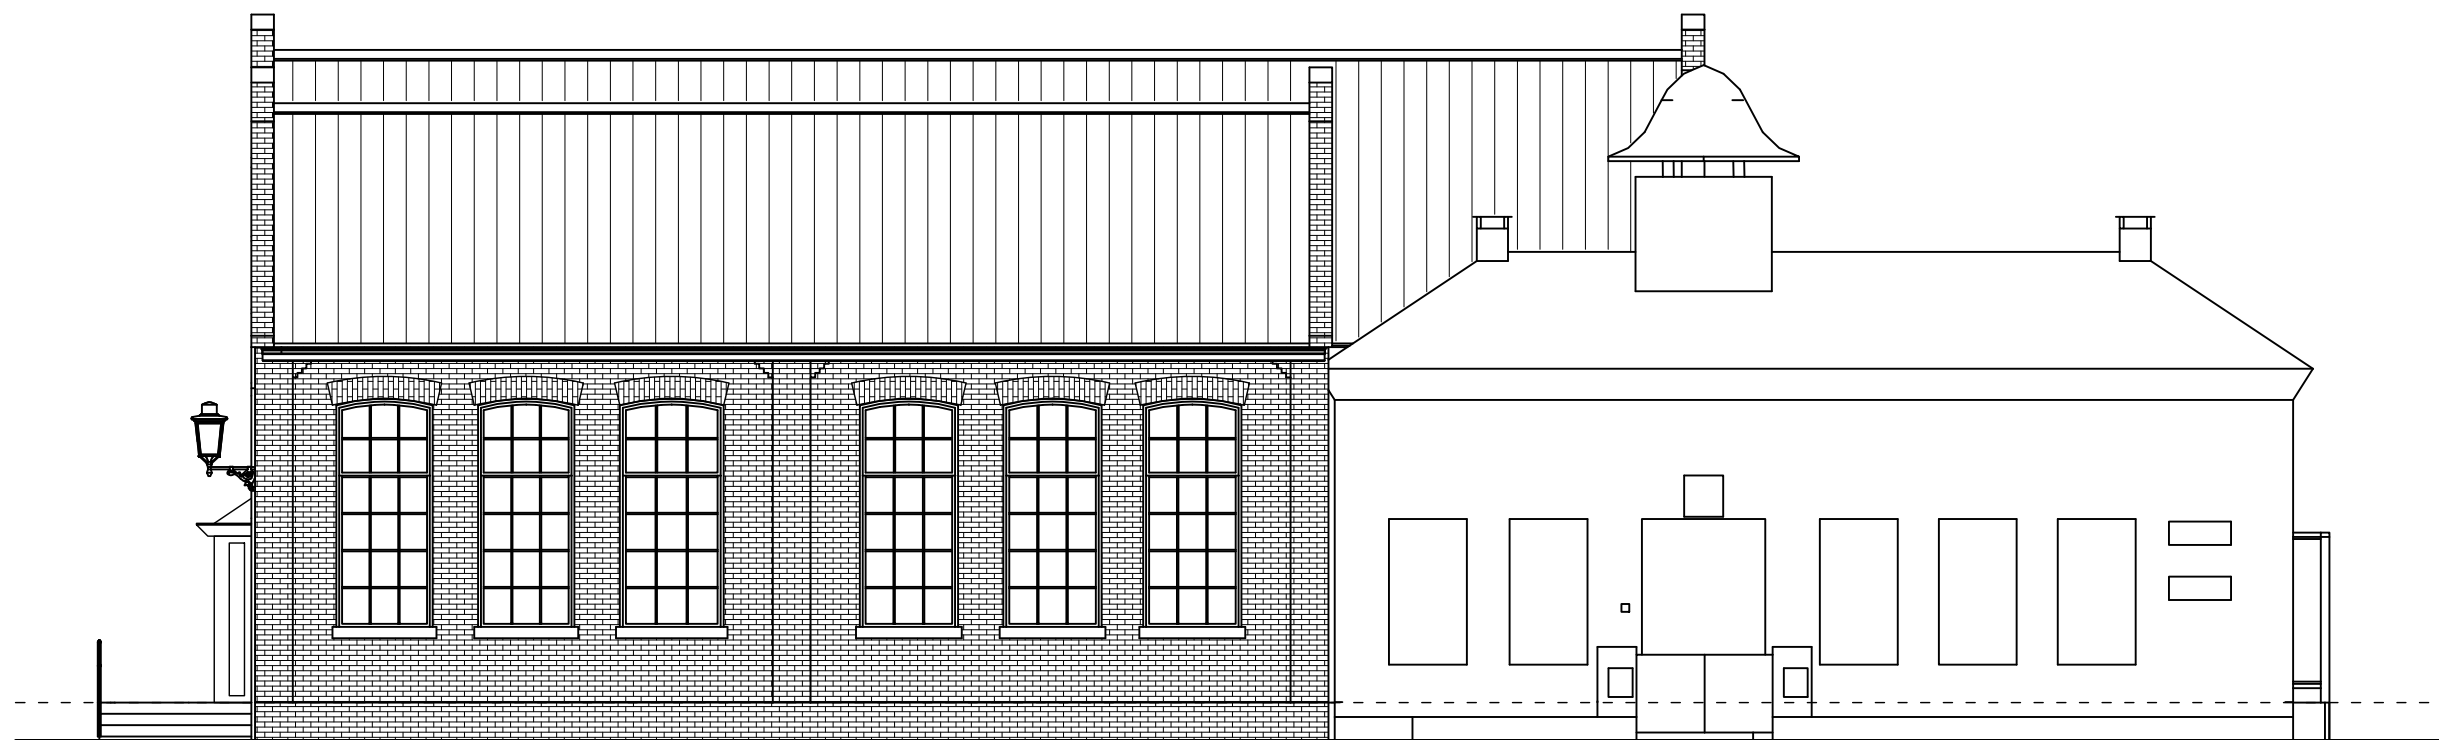

Gevel Dorpsstraat

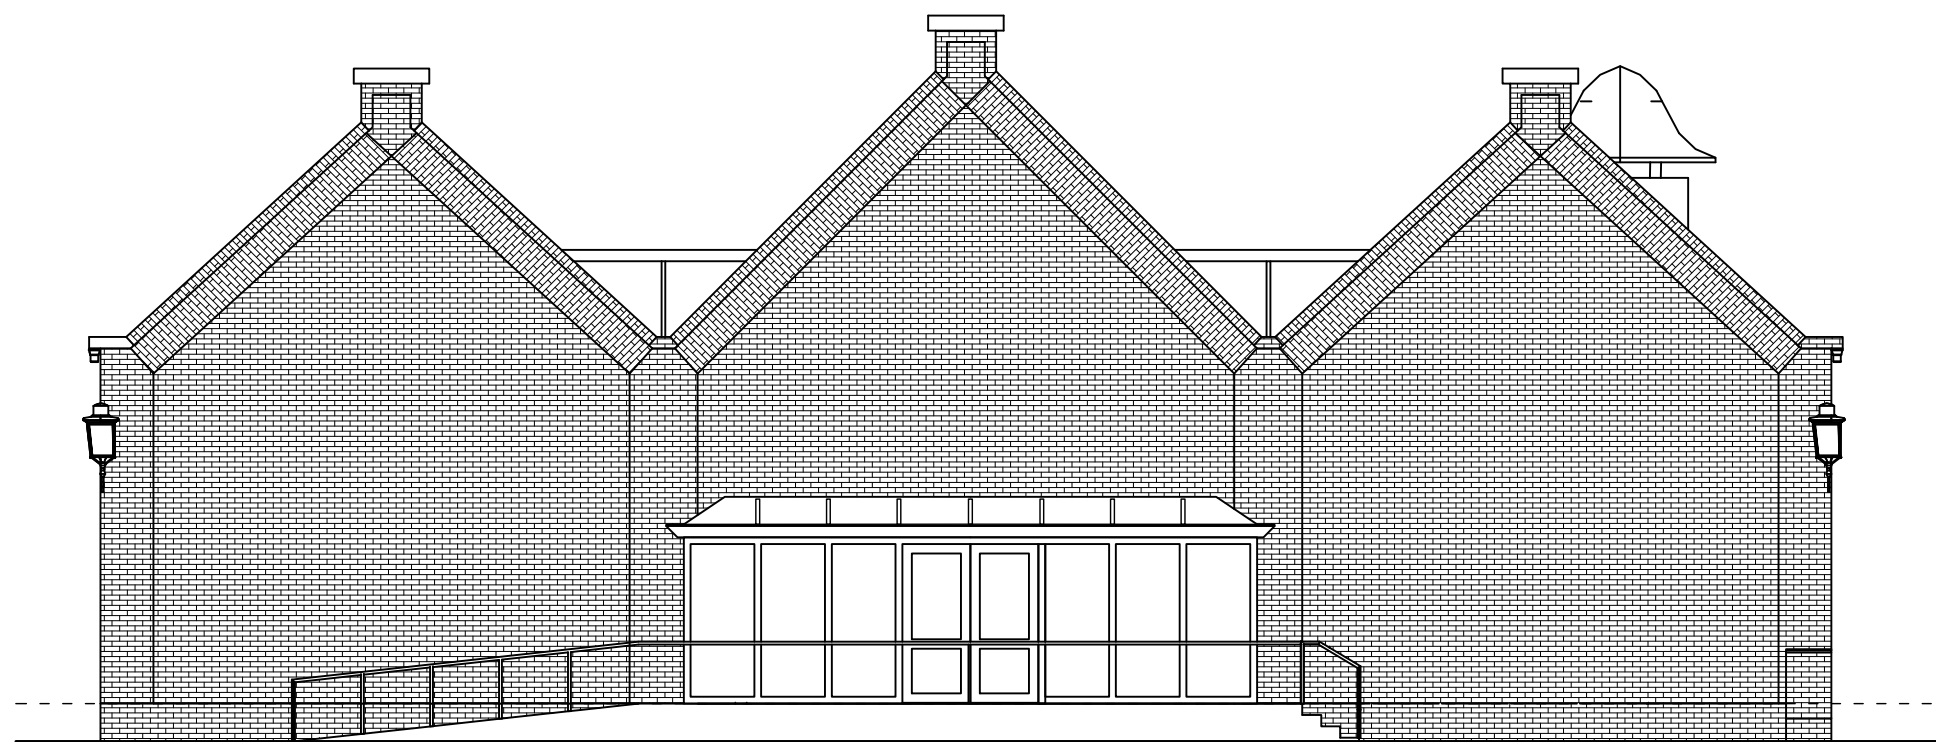


Gevel Kerkeglop




Gevel Achteromweg




Gevel tuinzijde

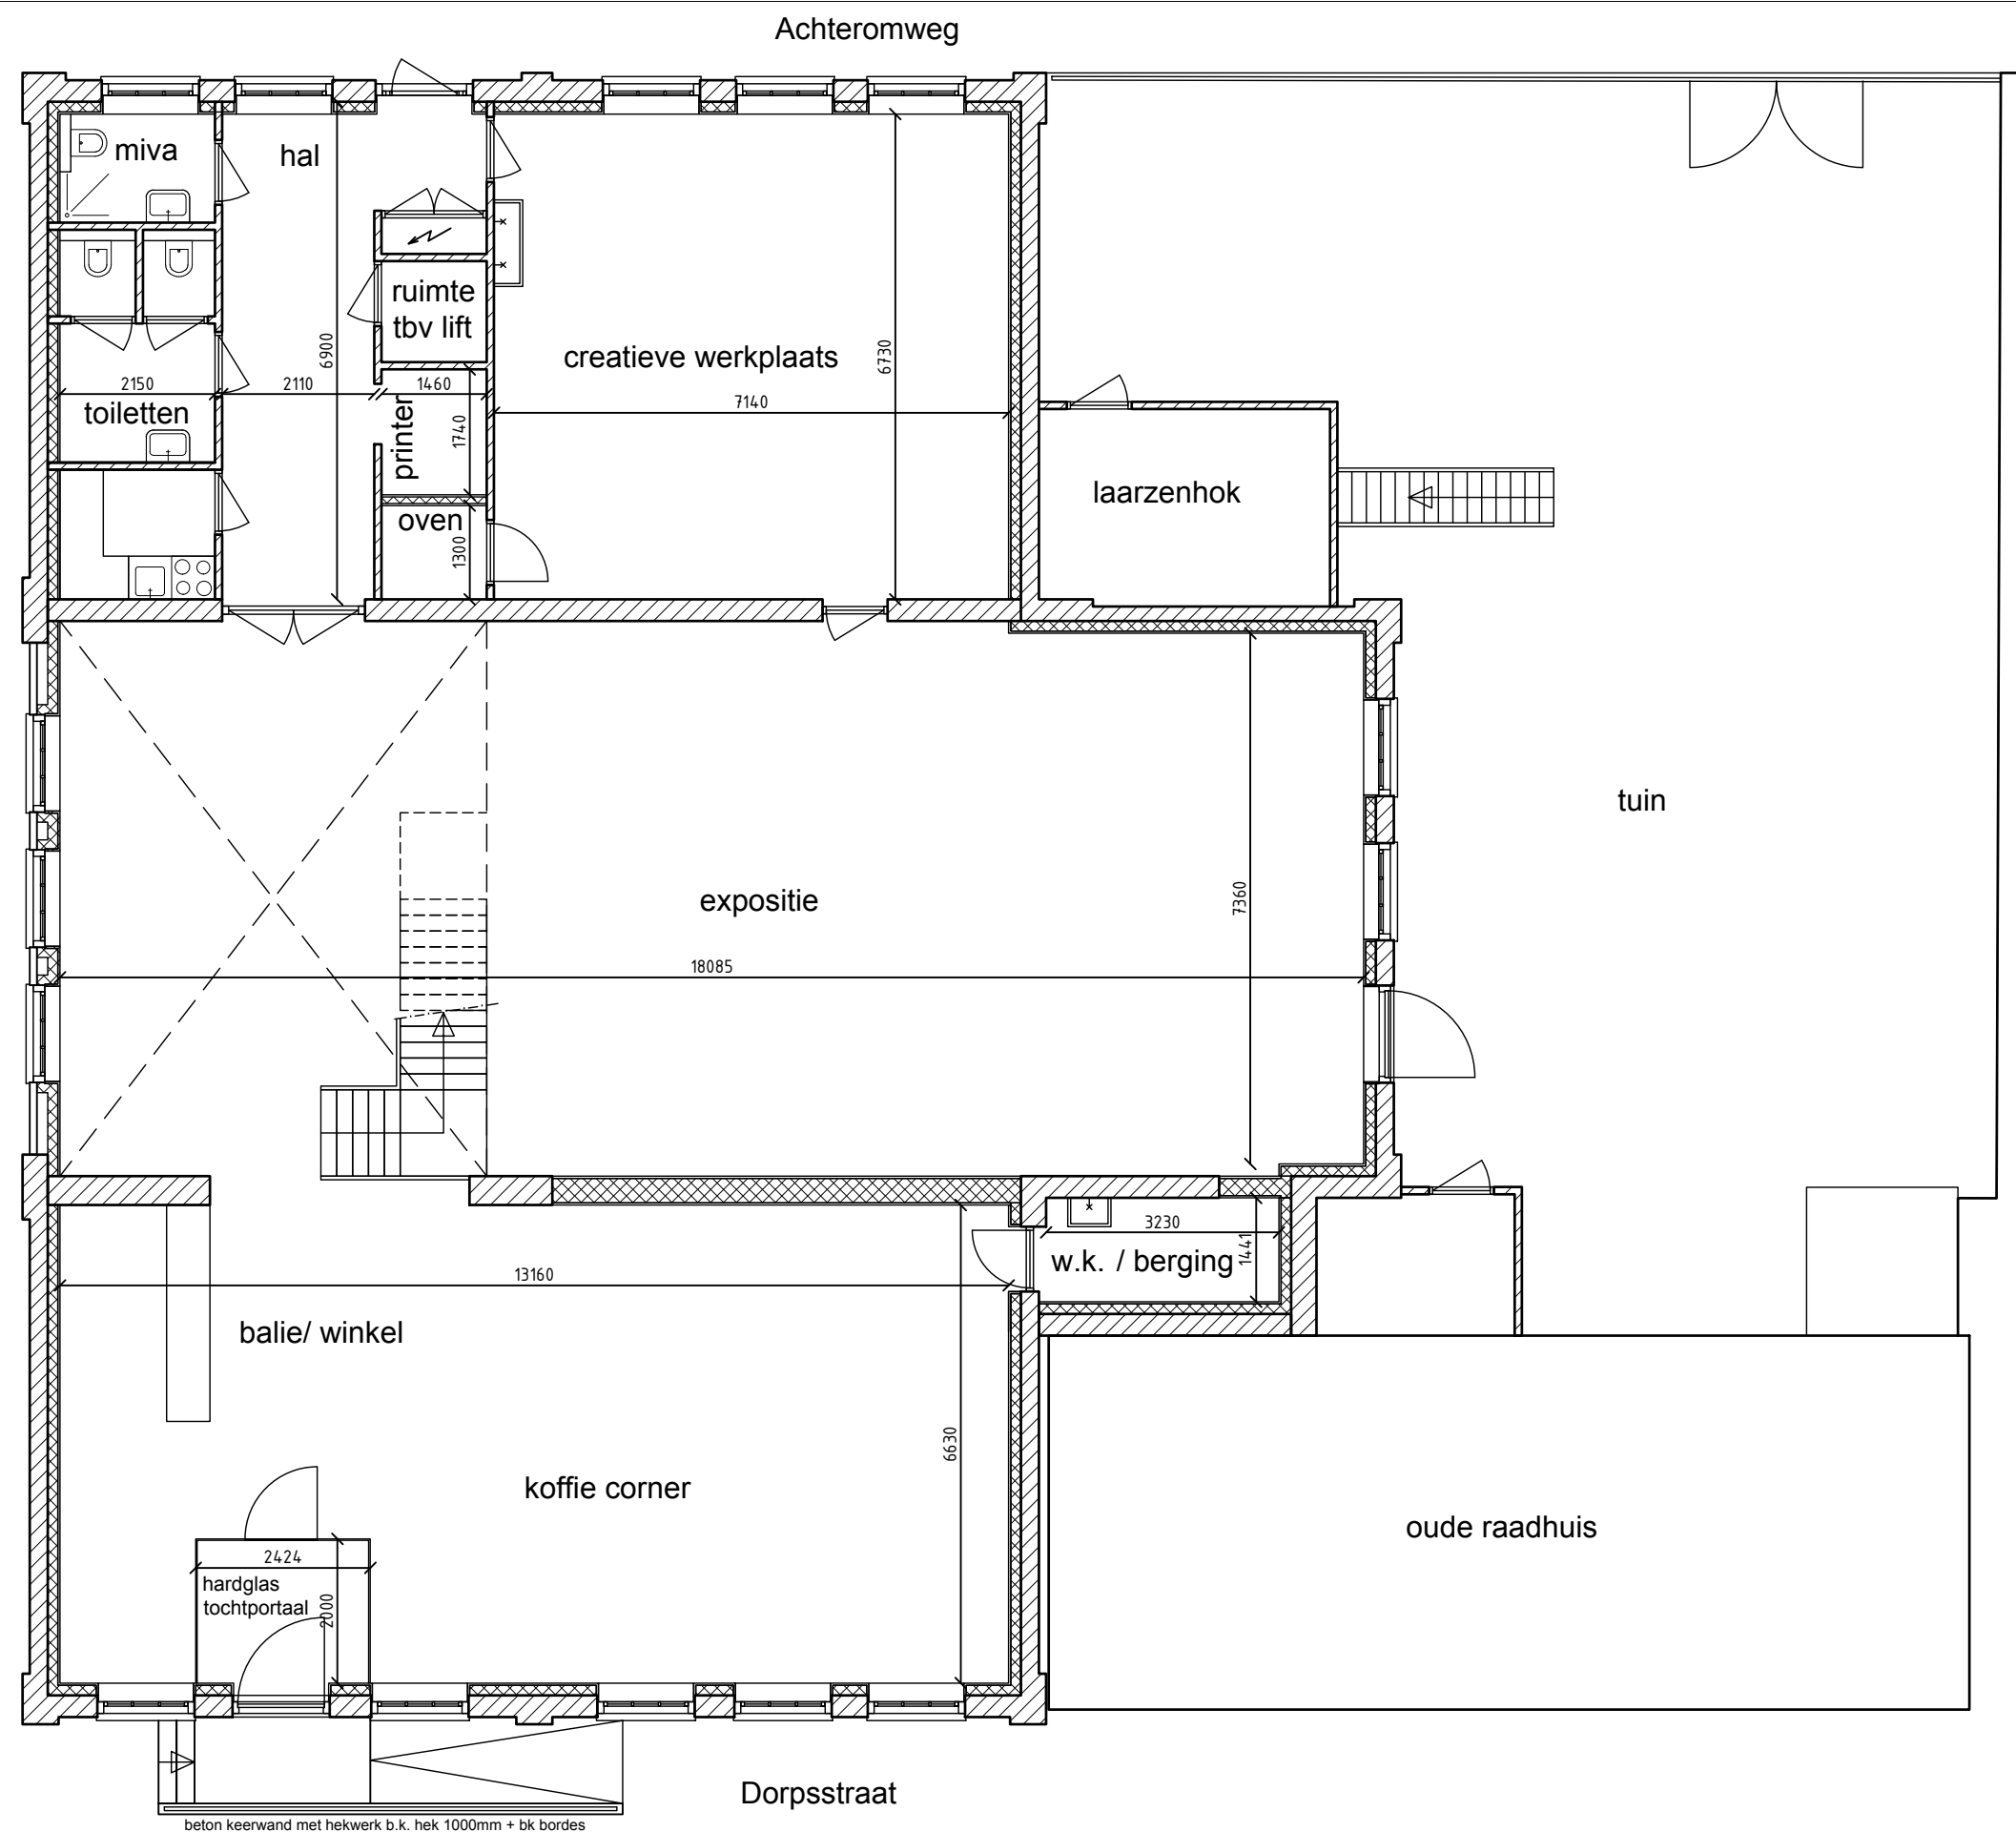


- De aangegeven maatvoering is ter indicatie, maatvoering moet in het werk nagemeten worden.
- Opstelplaats installaties i.o.m installateur te bepalen.

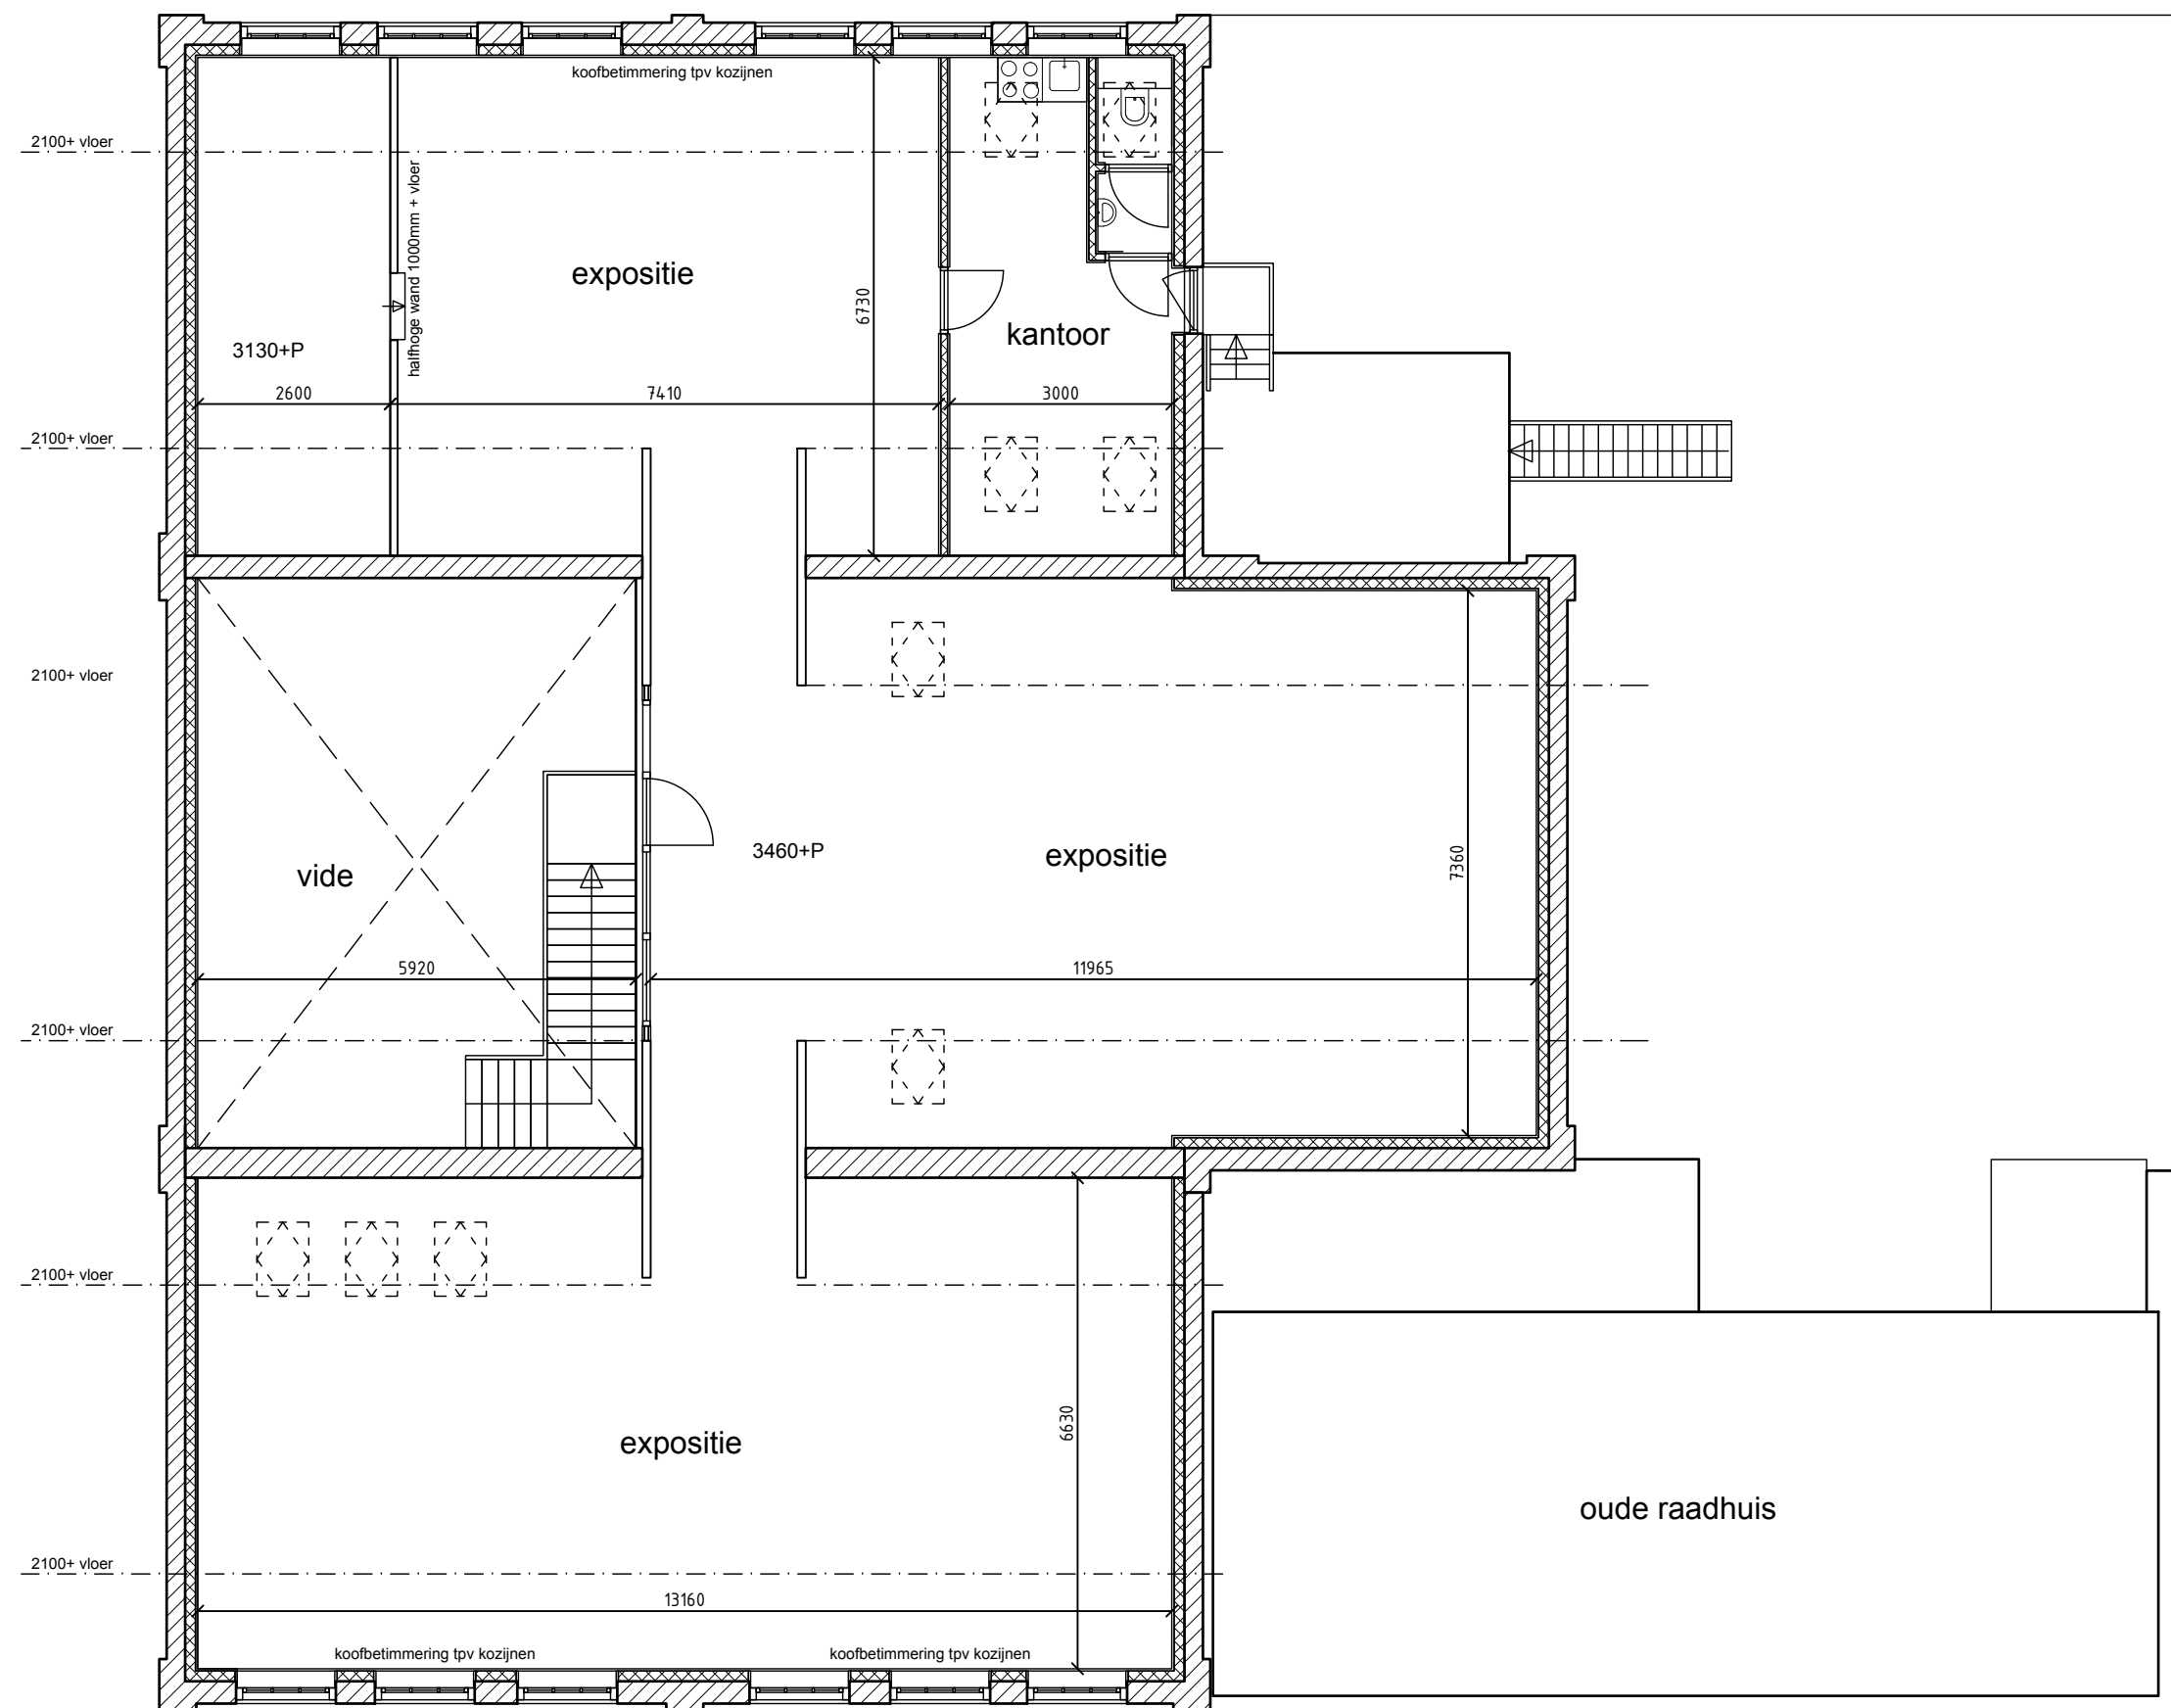

- De aangegeven maatvoering is ter indicatie, maatvoering moet in het werk nagemeten worden.
- Opstelplaats installaties i.o.m installateur te bepalen.

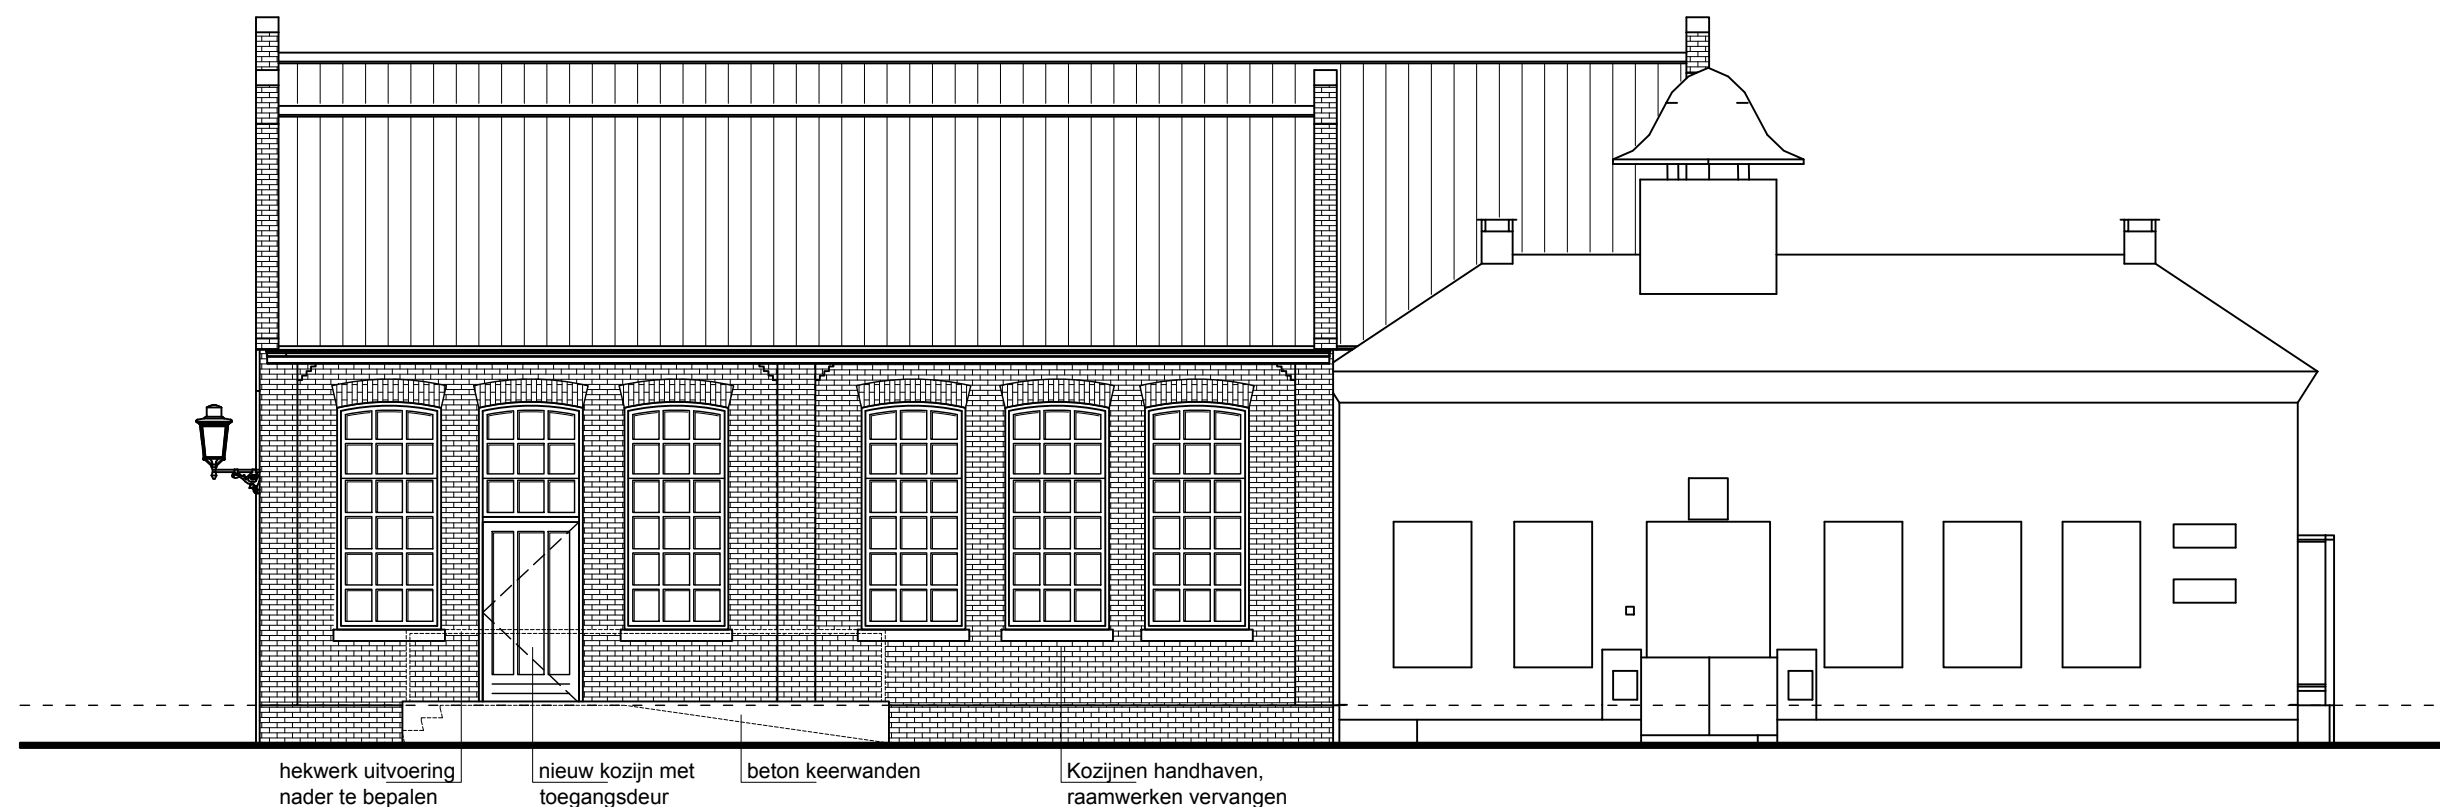

Gevel Dorpsstraat

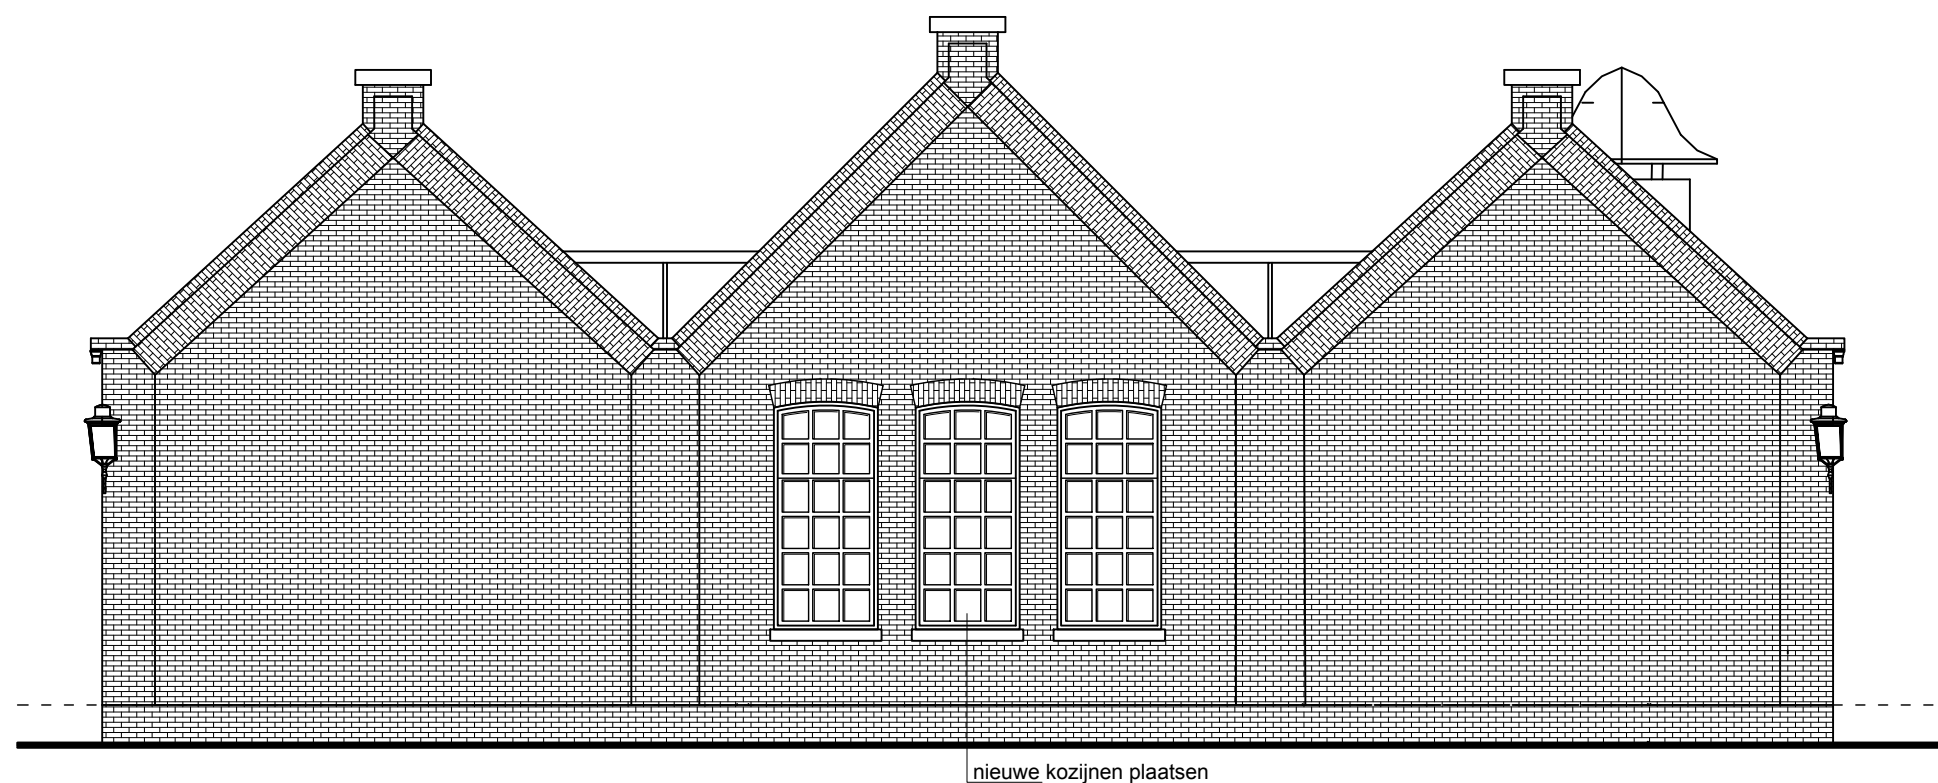


Gevel Kerkeglop



Kozijnen handhaven,
raamwerken vervangen

Gevel Achteromweg

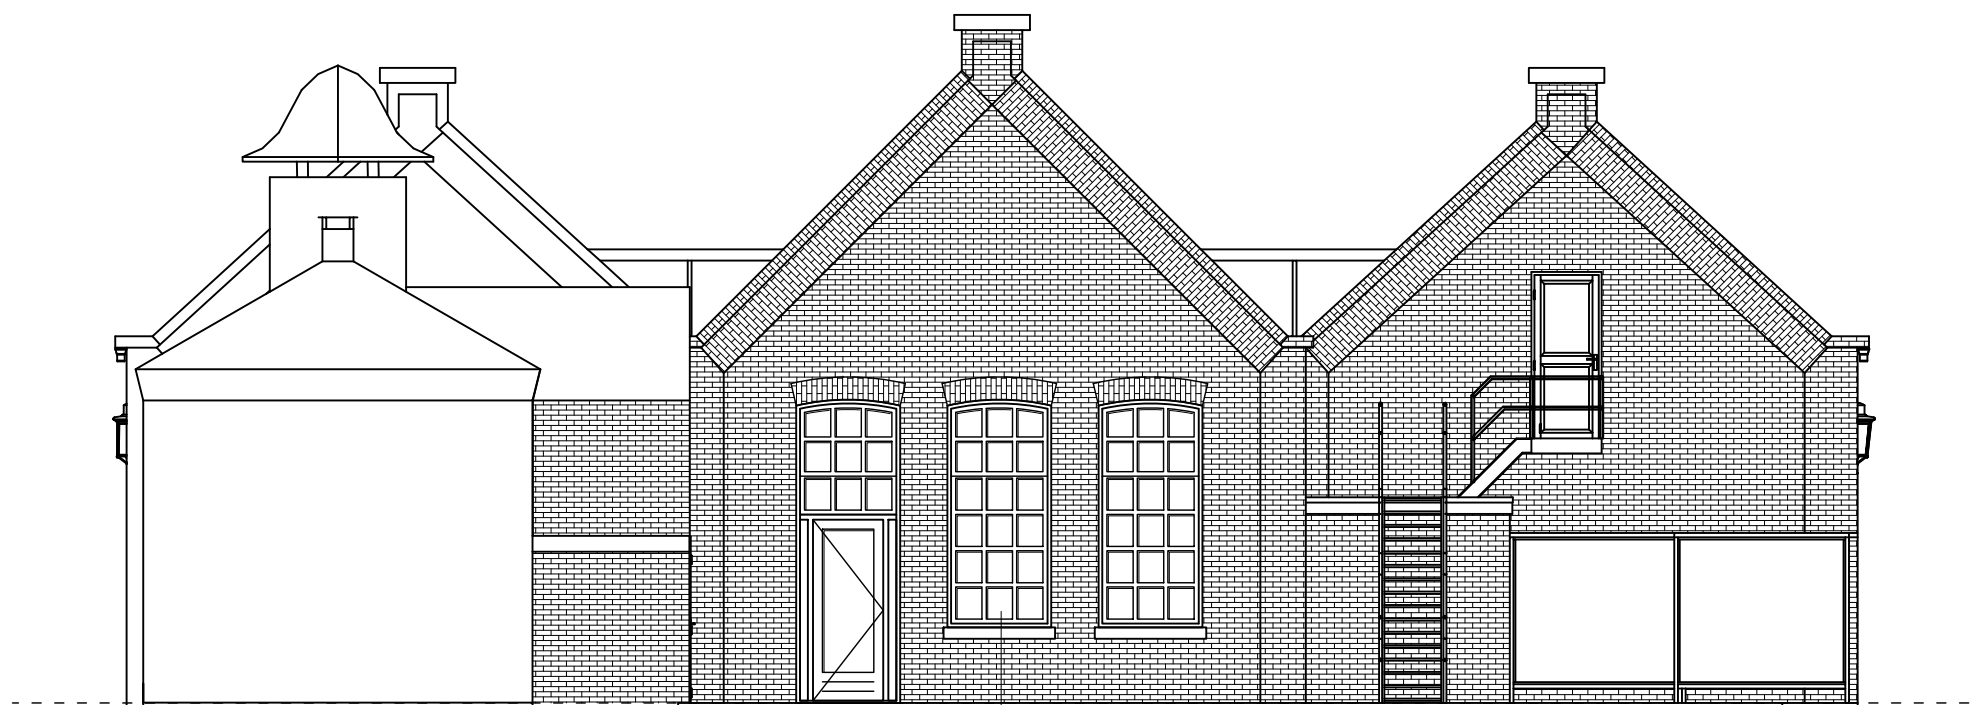

nieuwe kozijnen plaatsen

Gevel tuinzijde