





G1 Voorgevel 1:100

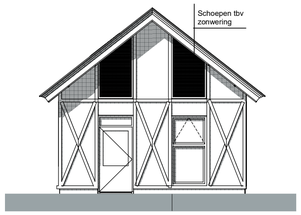


G4 Linkergevel 1:100

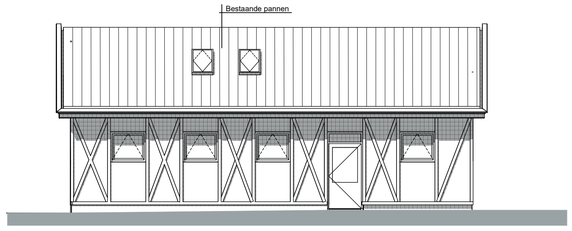



G5 Achtergevel 1:100

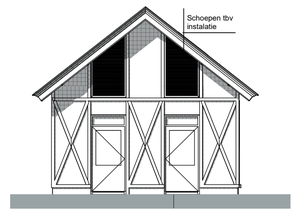



G2 Rechtergevel 1:100




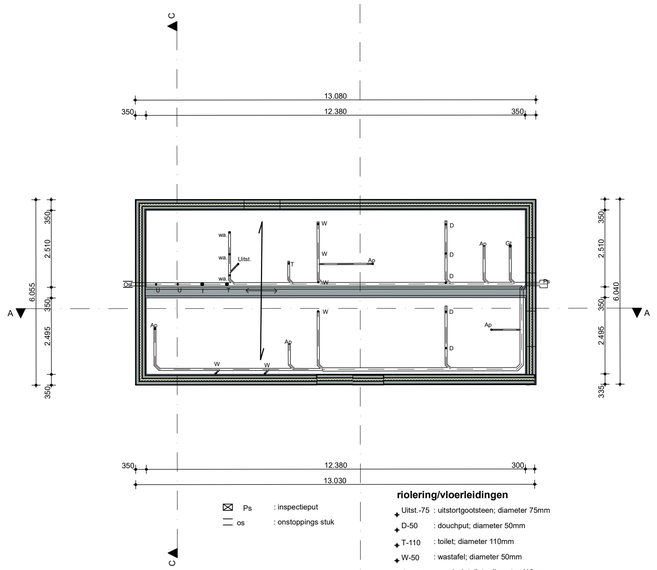


-1. Fundering 1:100

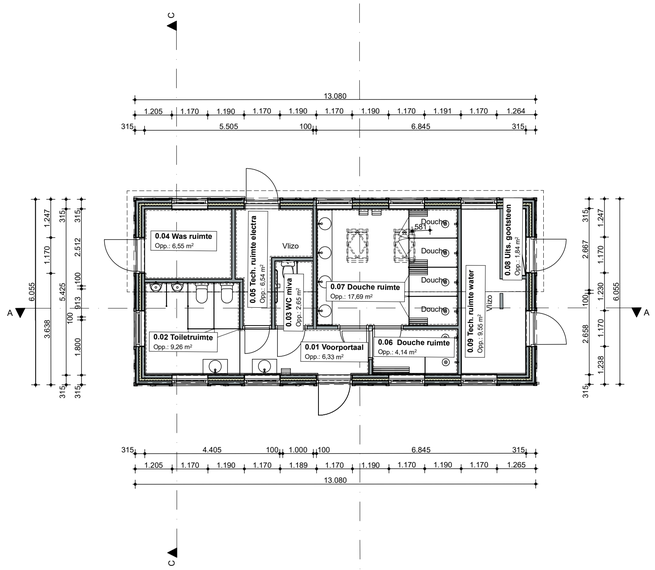



0. Begane grond 1:100

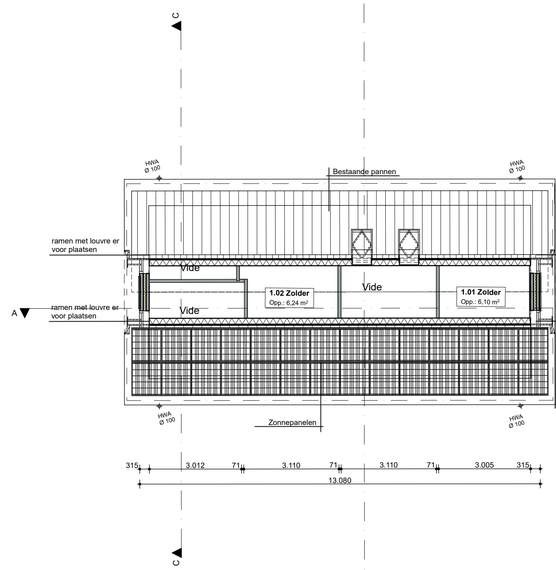



1. 1e verdieping 1:100




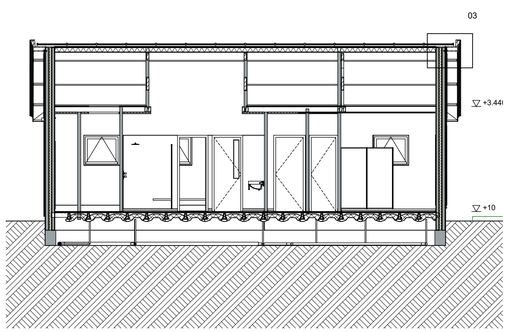



A Doorsnede A-A 1:100

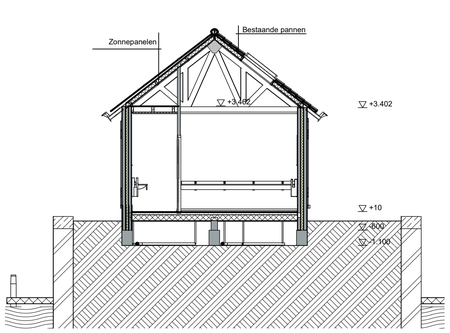


B Doorsnede B-B 1:100

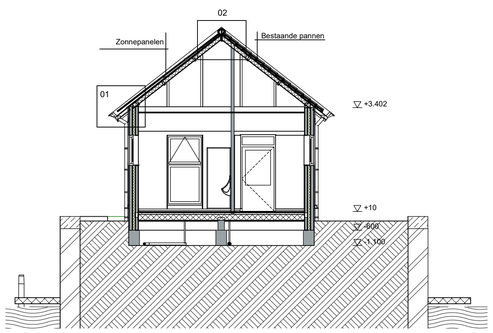


C Doorsnede C-C 1:100

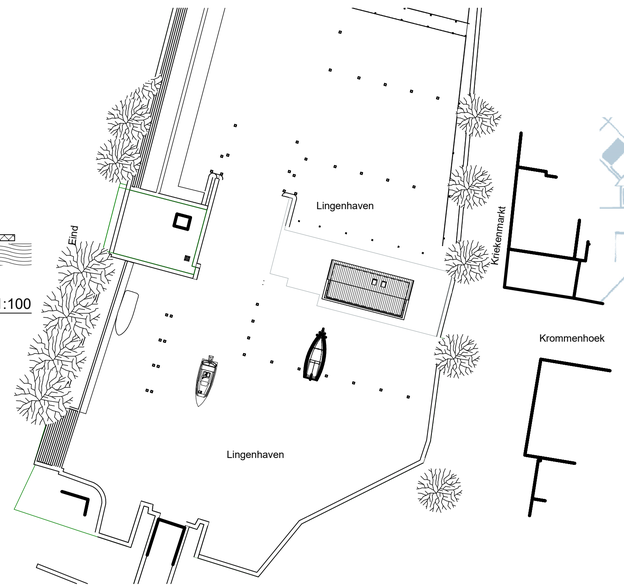


MAURICE ARCHITEKTEN
Kolkmanweg 30, 4201 HE Gorinchem Tel: [illegible]
T : 0183 - 653674 W : www.maurice-architekten.nl

## 02 Nieuwe toestand

**Projekt:**

Het renoveren van het voorzieningengebouw
op de derde waterkering Gorinchem

**Opdrachtgever:**

**Naam** : Gem. Gorinchem
**Adres** : Postbus 108
**Plaats** : 4200 AC Gorinchem

Gemeente : #Kadastrale gemeente
Nummer : #Kadastraal nummer
Sectie : #Kadastrale sectie

**getekend** : D. Gremmen
**schaal** : 1:500, 1:100,
**papierformaat** : A1
**status** : DF
**datum** : 01-07-2021

**Gewijzigd**
A : 15-07-2021
B : 14-04-2022
C :
D :

**projektnummer** : 2018-14

Op al onze tekeningen en bestanden is het auteursrecht van toepassing. Vermenigvuldigen in geprinte of digitale vorm middels kopieren, doorsturen enzovoort is niet toegestaan tenzij schriftelijke toestemming door ons is verleend.
Alle maatvoering bij aanvang en tijdens uitvoering van de werkzaamheden controleren.