

BONGERS
ARCHITECTEN BNA



Nieuwbouw loods

OPDRACHTGEVER

P.J. de Winter
Abbekesdoel 22a
2971 VA Bleskensgraaf

BOUWADRES

Abbekesdoel 22A
Bleskensgraaf

PROJECTNUMMER

1846

VERSIE

1846.VO- 04 Presentatie

DATUM

23-09-2024

ARCHITECT

Bongers Architecten BNA
Dorpsstraat 48
2969 AD Oud-Alblas
T 0184 69 2171
E info@bongersarchitecten.nl


© Bongers Architecten bv


VOORONTWERP


Colofon


Projectnummer: 1846 | Datum: 23-09-2024 | Schaal:

UW EIGEN
BONGERS.

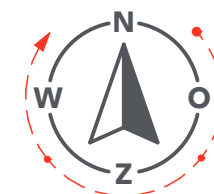

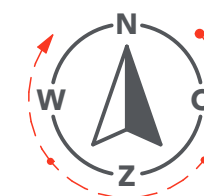

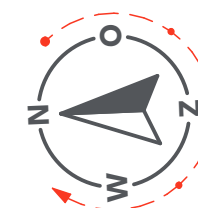


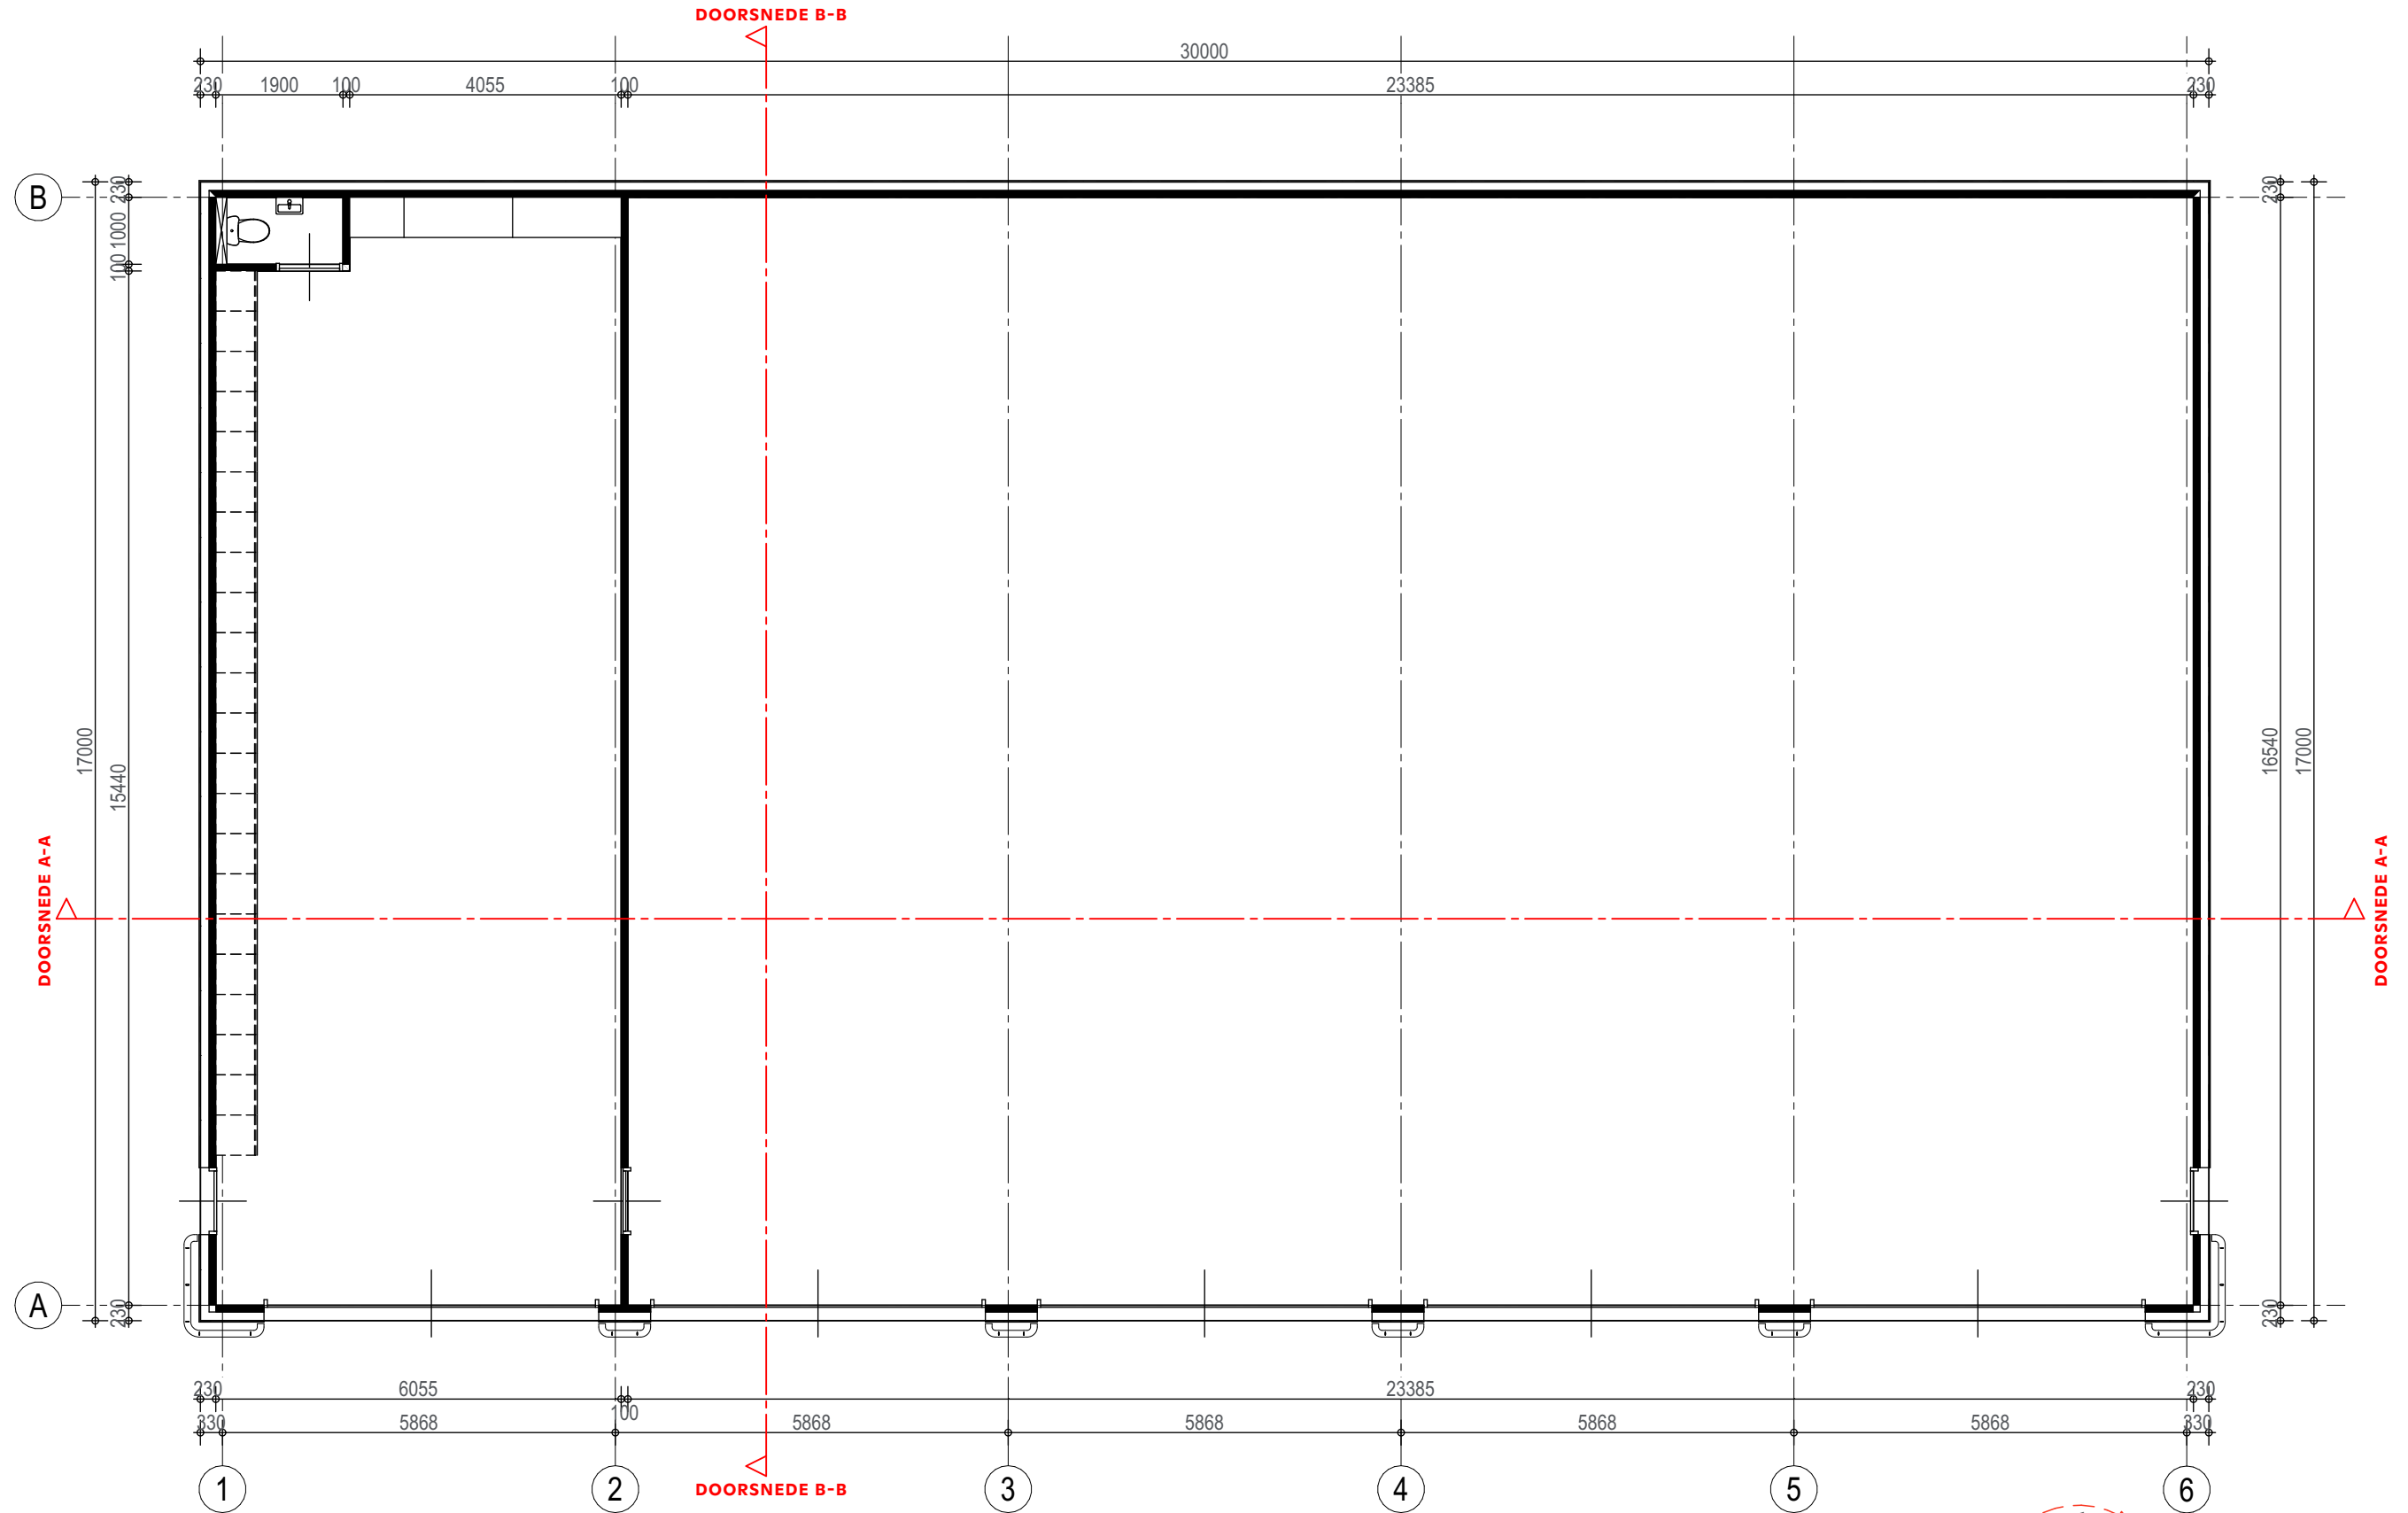


VOORONTWERP

Begane grond

Projectnummer: 1846 | Datum: 23-09-2024 | Schaal: 1:100

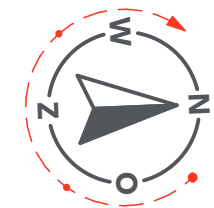

UW EIGEN
BONGERS.

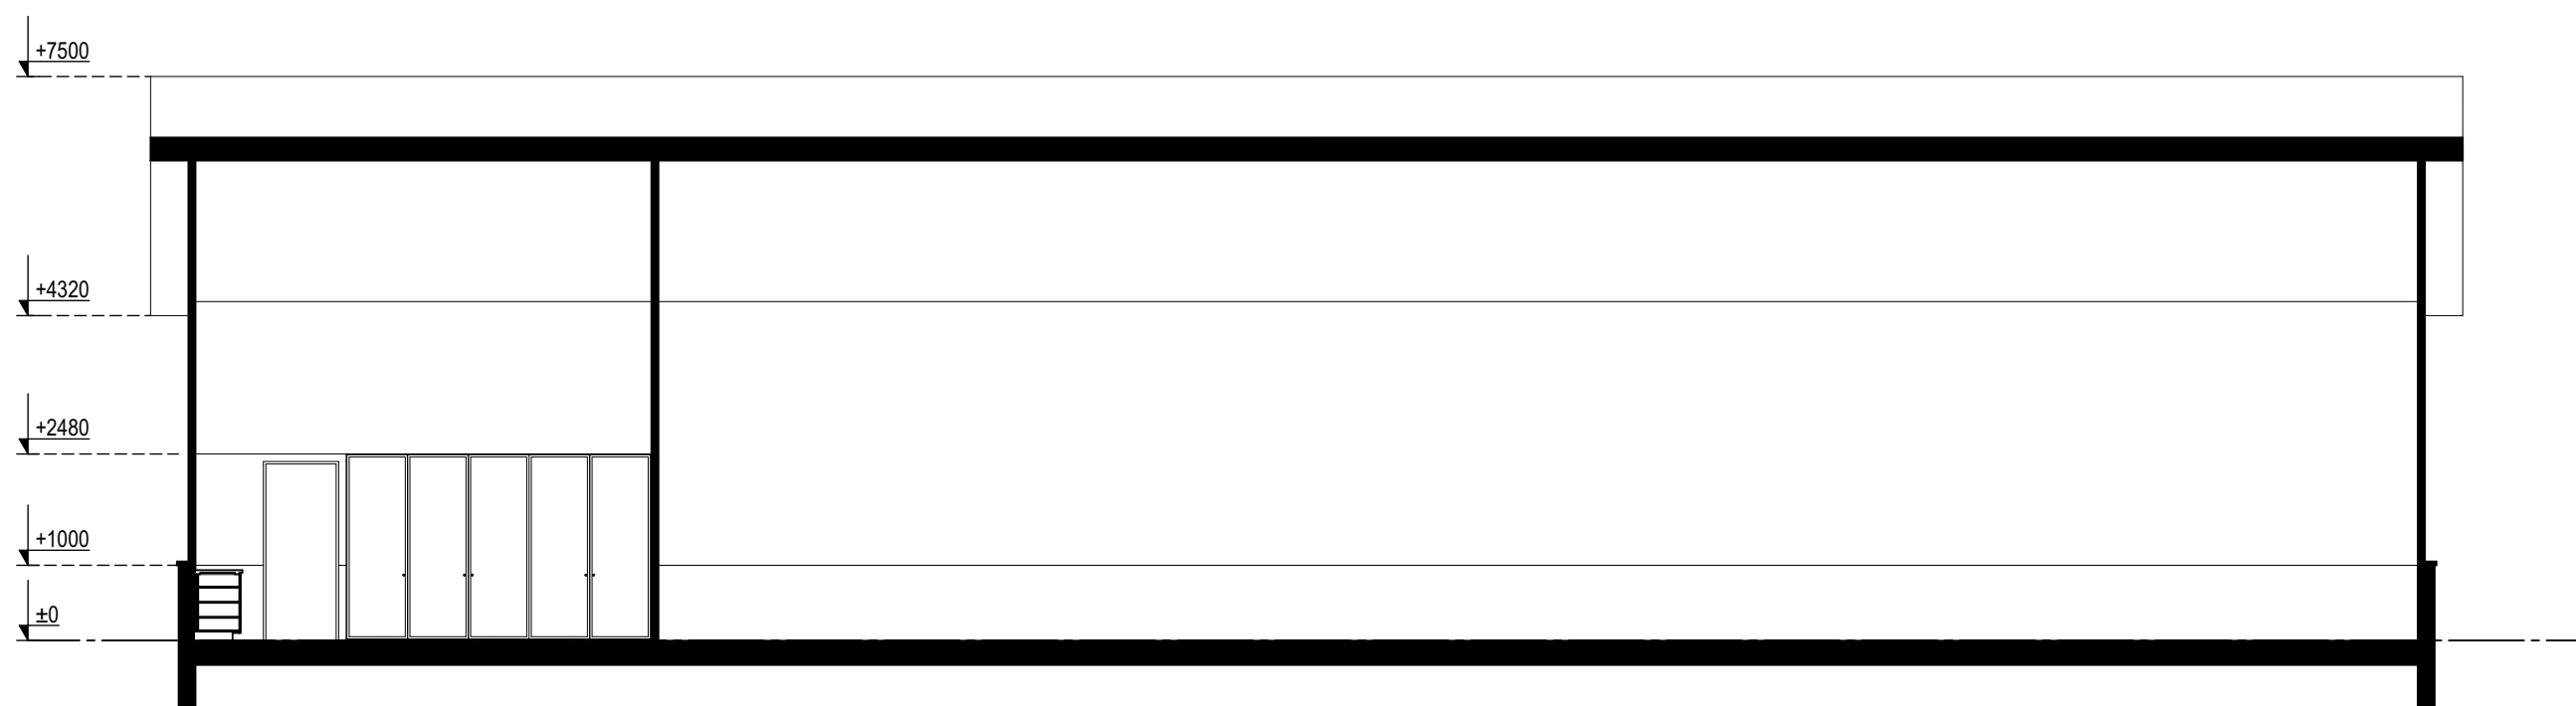


VOORONTWERP

Doorsnede A-A

Projectnummer: 1846 | Datum: 23-09-2024 | Schaal: 1:100

UW EIGEN
BONGERS.

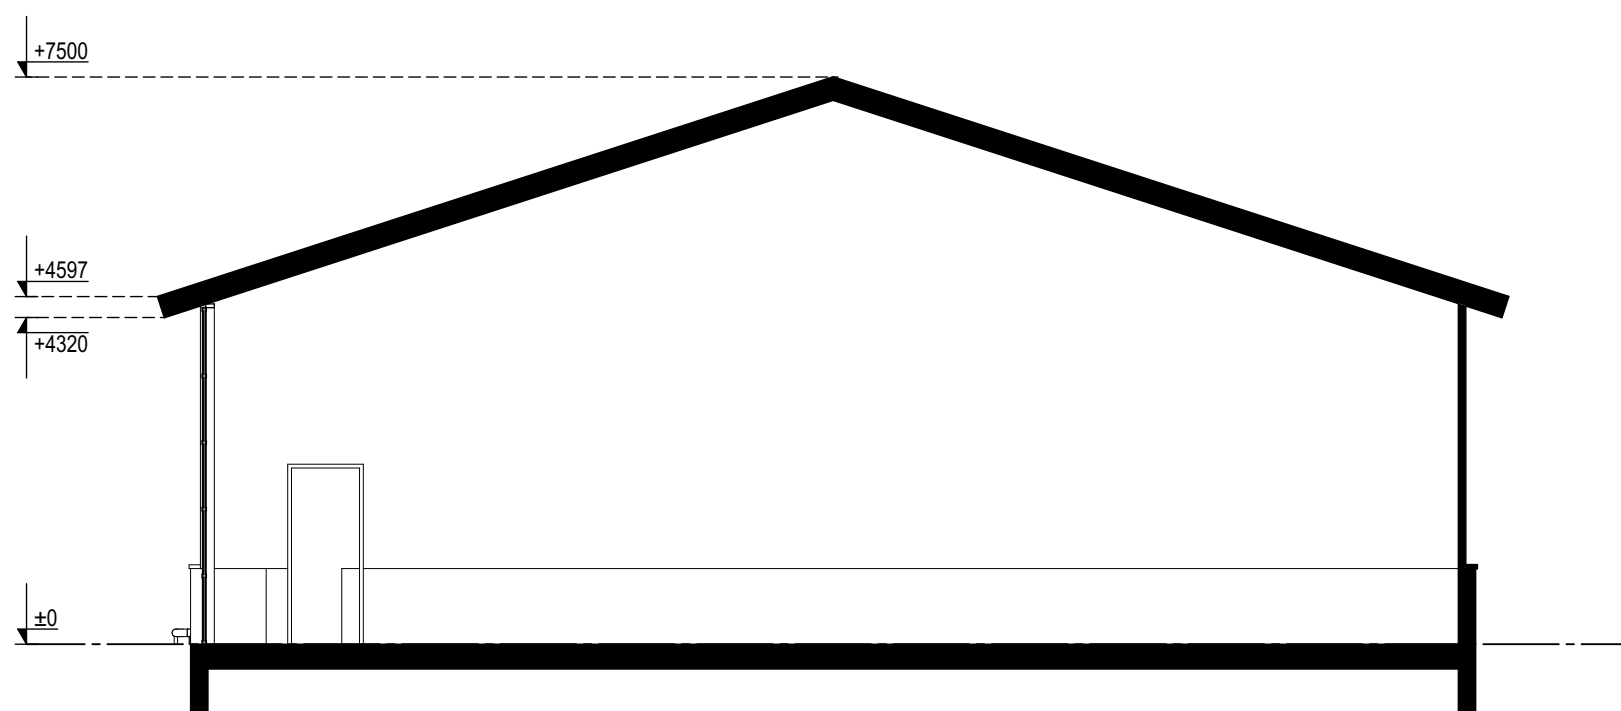


VOORONTWERP

Doorsnede B-B

Projectnummer: 1846 | Datum: 23-09-2024 | Schaal: 1:100


UW EIGEN
BONGERS.

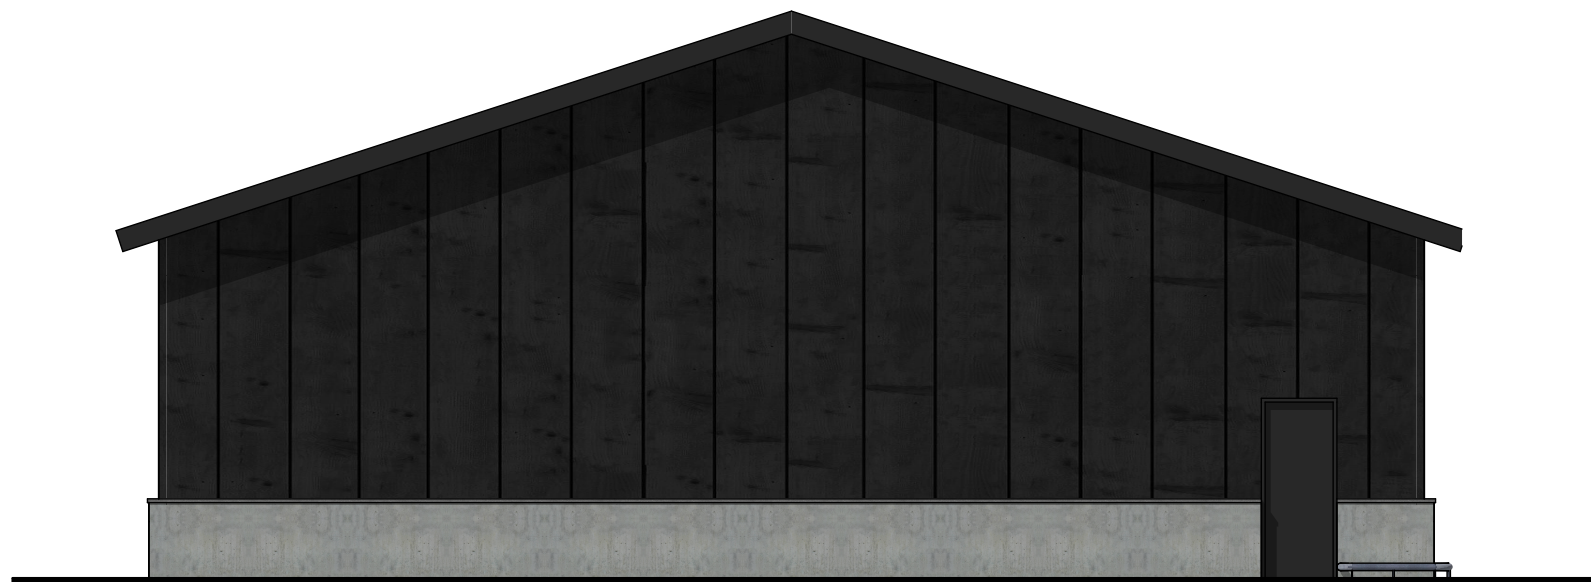

LINKERGEVEL (zuid)




VOORGEVEL (oost)

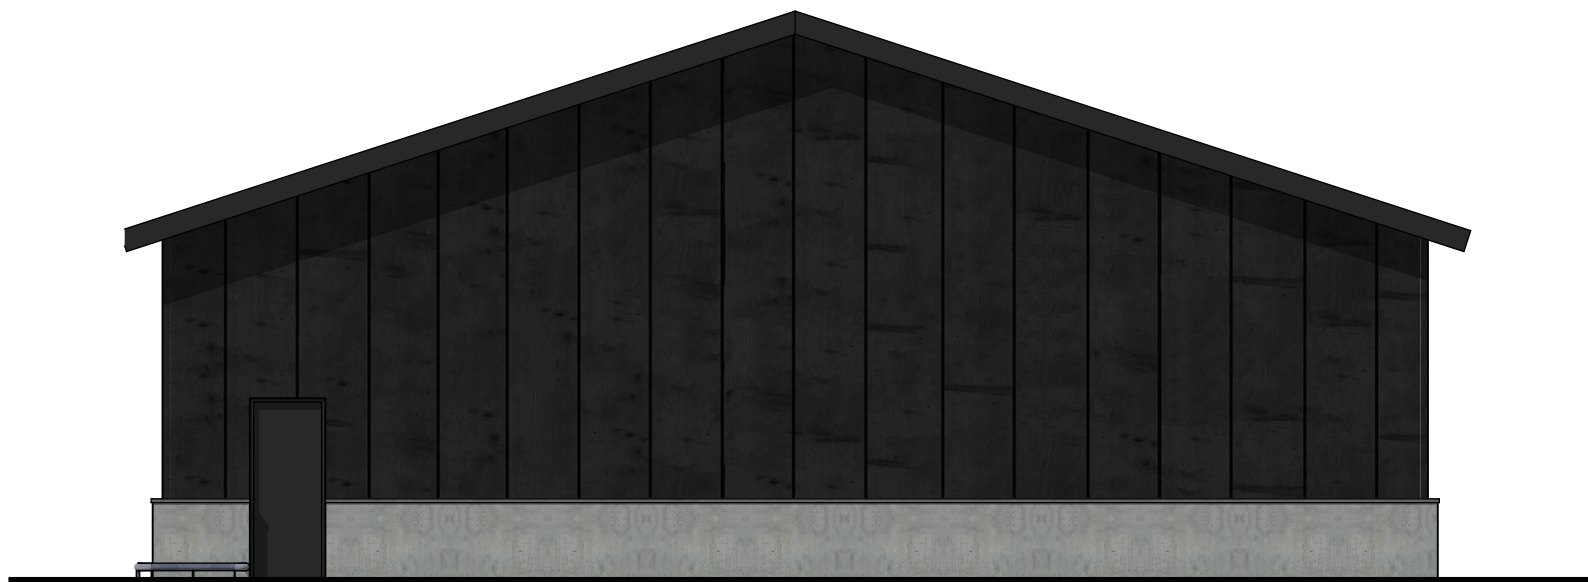

RECHTERGEVEL (noord)



ACHTERGEVEL (west)

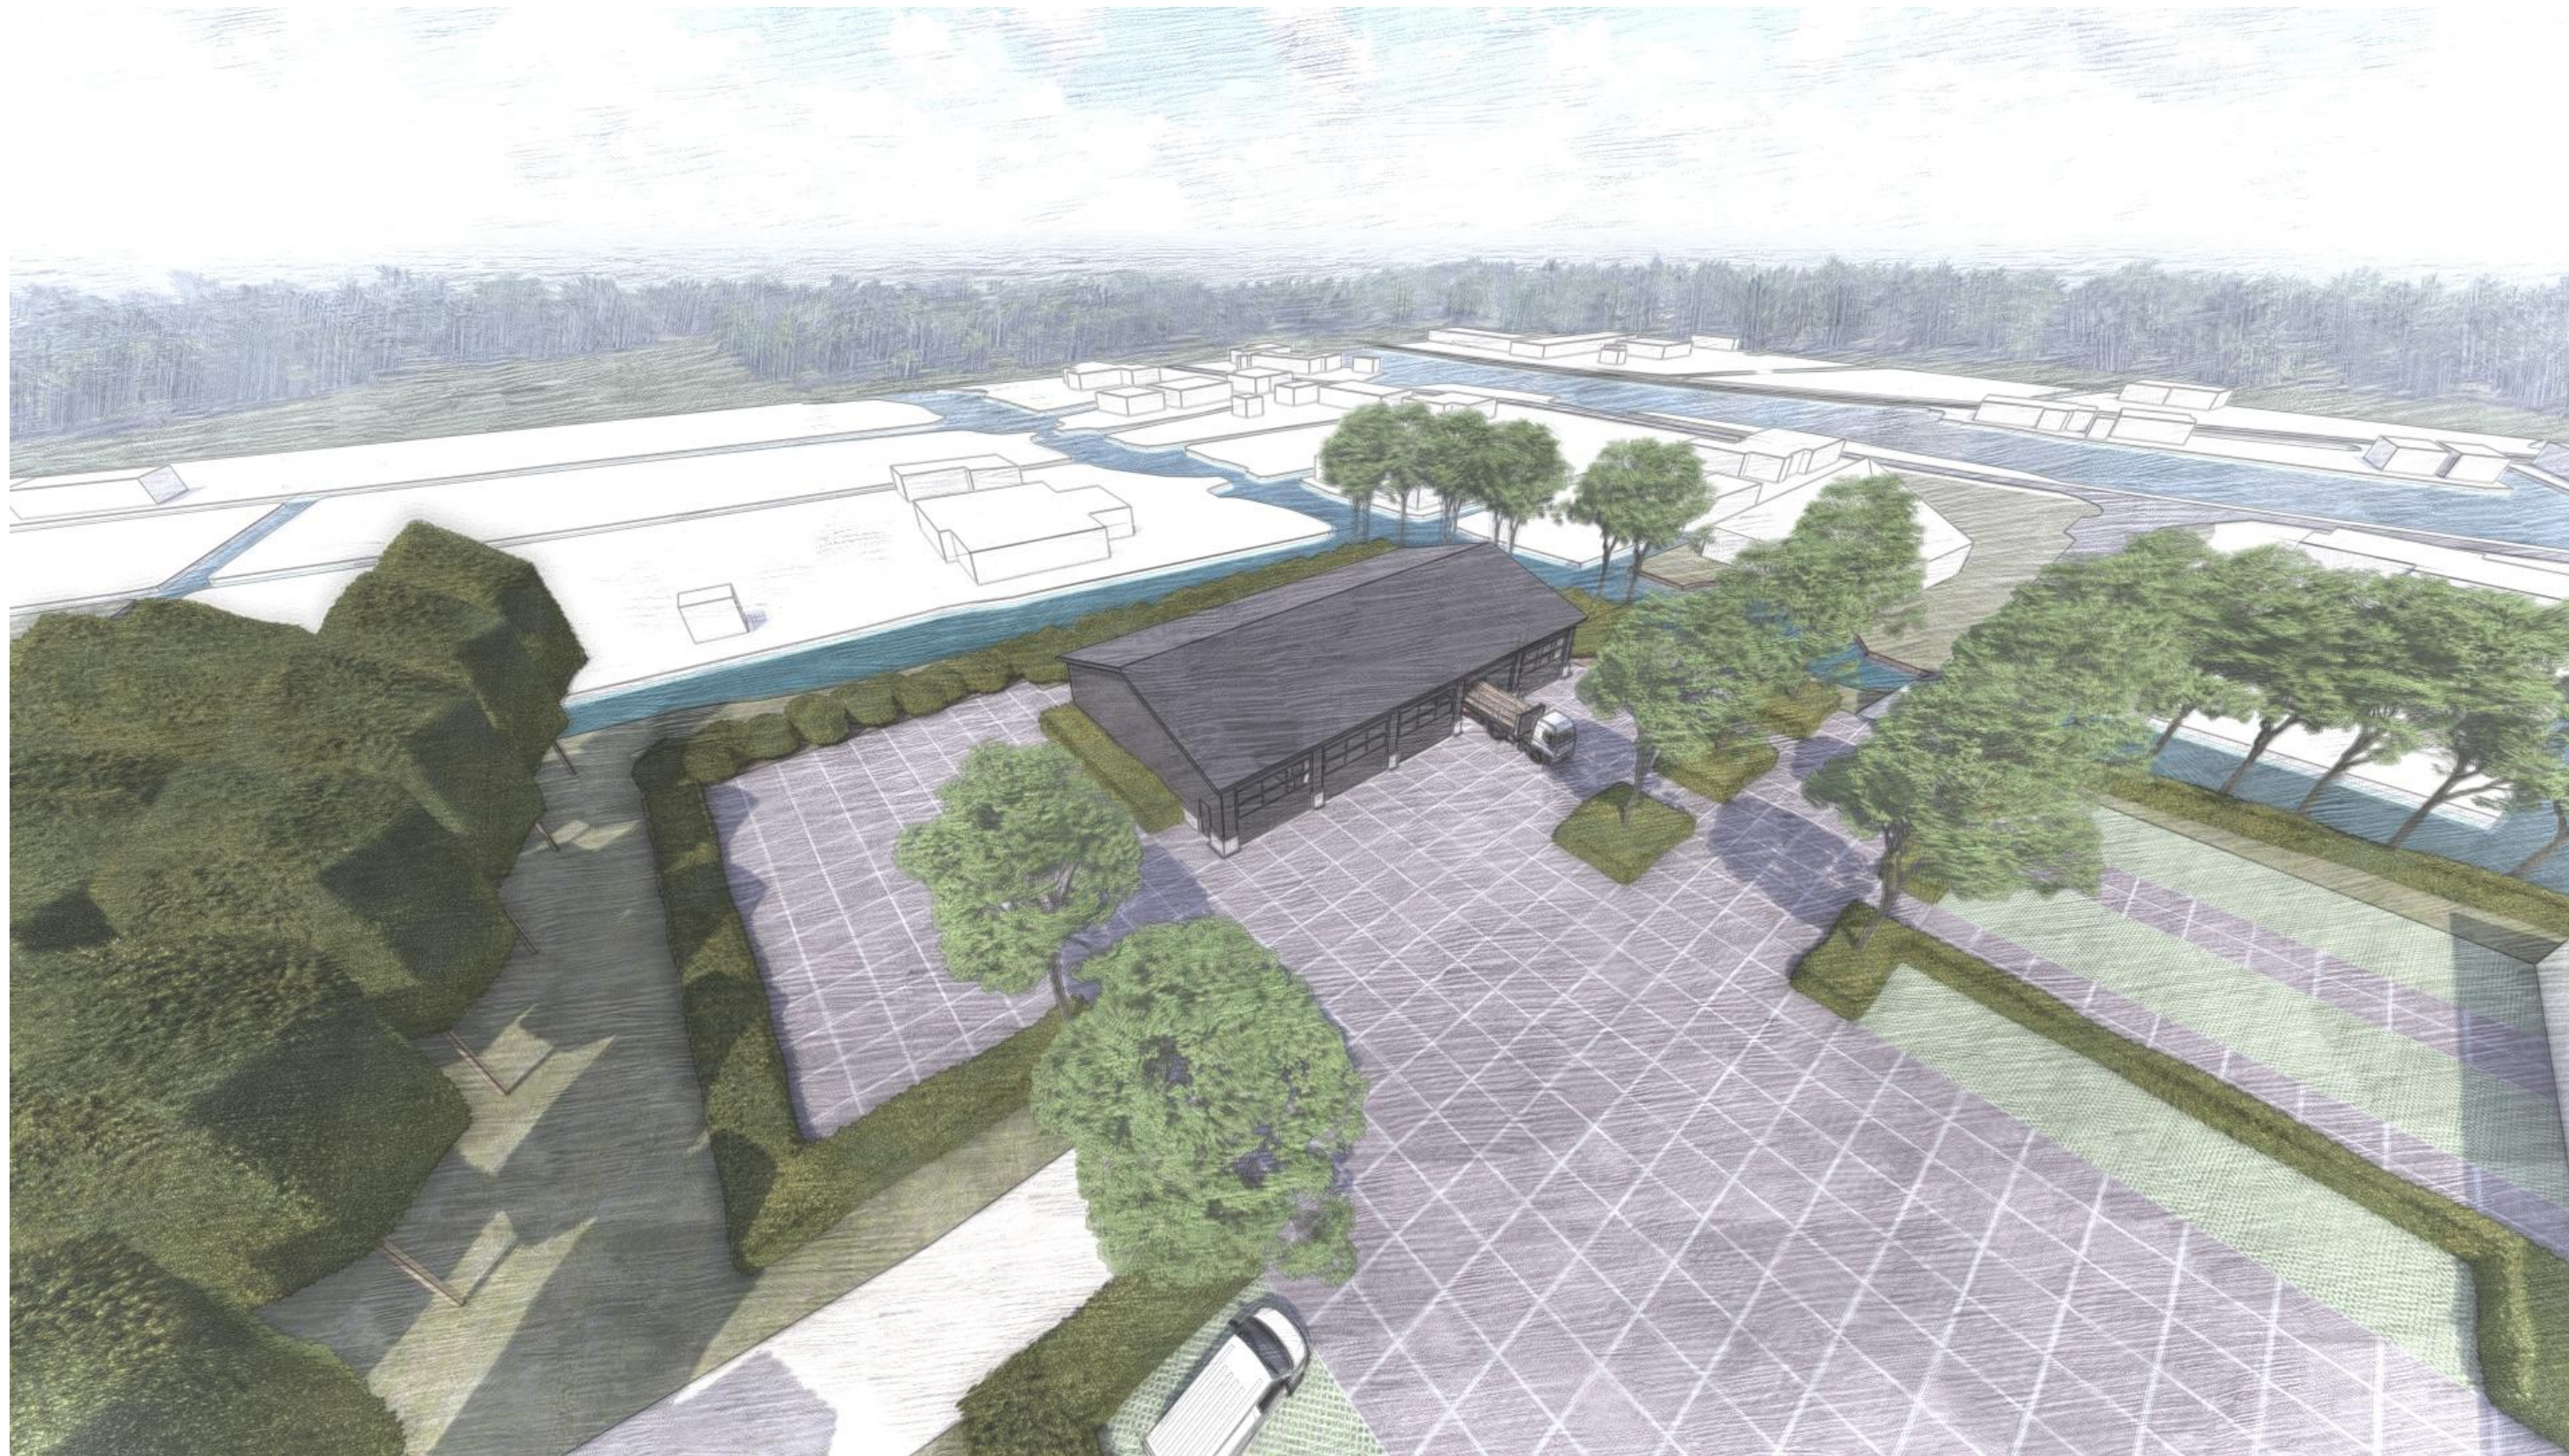



VOORONTWERP

Ooghoogte voor

Projectnummer: 1846 | Datum: 23-09-2024 | Schaal:

UW EIGEN
BONGERS.





VOORONTWERP

Ooghoogte achter

Projectnummer: 1846 | Datum: 23-09-2024 | Schaal:

UW EIGEN
BONGERS.

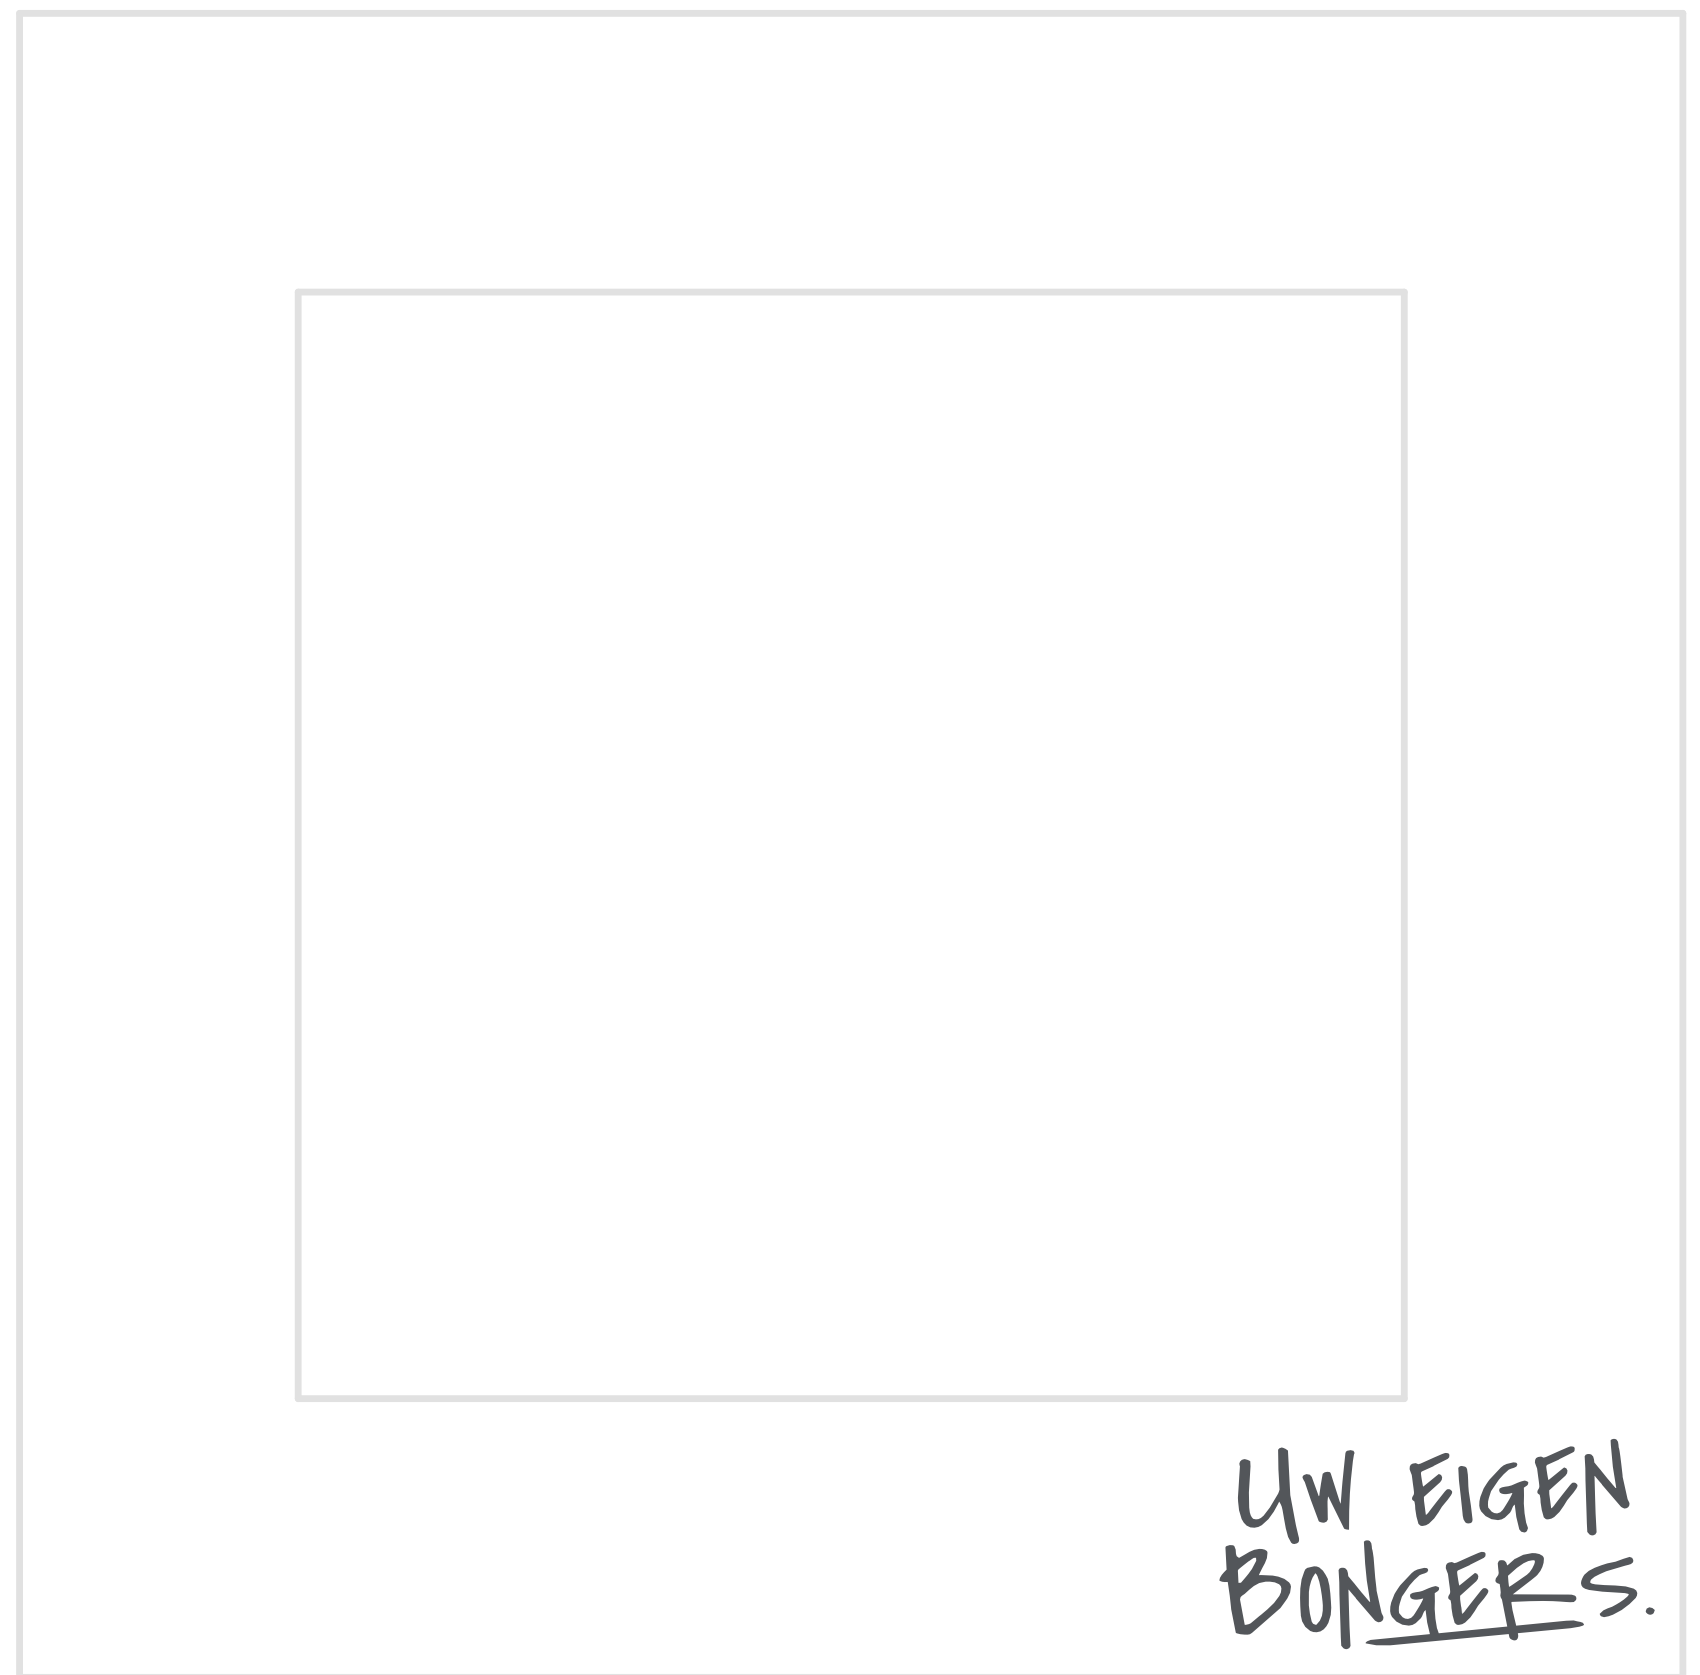 

Dorpsstraat 48 T 0184 69 2171
2969 AD Oud-Alblas E info@bongersarchitecten.nl

BONGERSARCHITECTEN.NL

UW EIGEN
BONGERS.

