







AANVRAAG OMGEVINGSPERMITTING		
naam	perceelnummer	locatie
Nieuwbouw KC Dost Domineestraat 3 Bergeijk	25714	AO200
omschrijving	oppervlakte	oppervlakte
Schikking Aankant	1.500	1.500
omschrijving	oppervlakte	oppervlakte
gevelaanzichten	21	21


WY

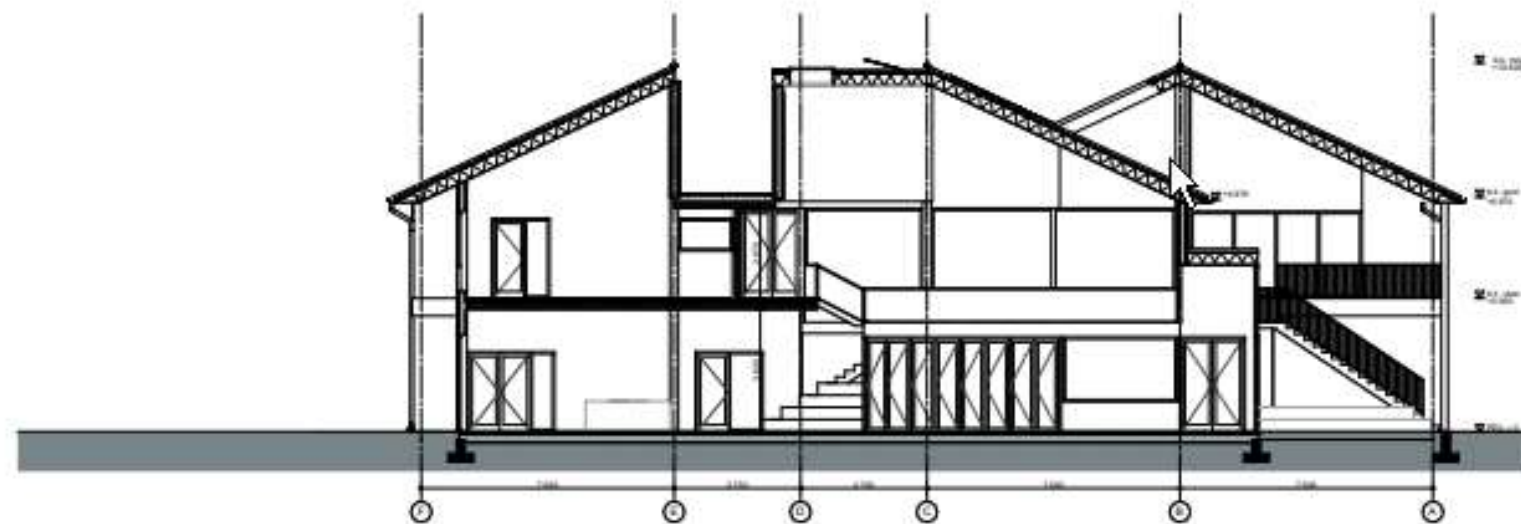

Doorsnede A-A

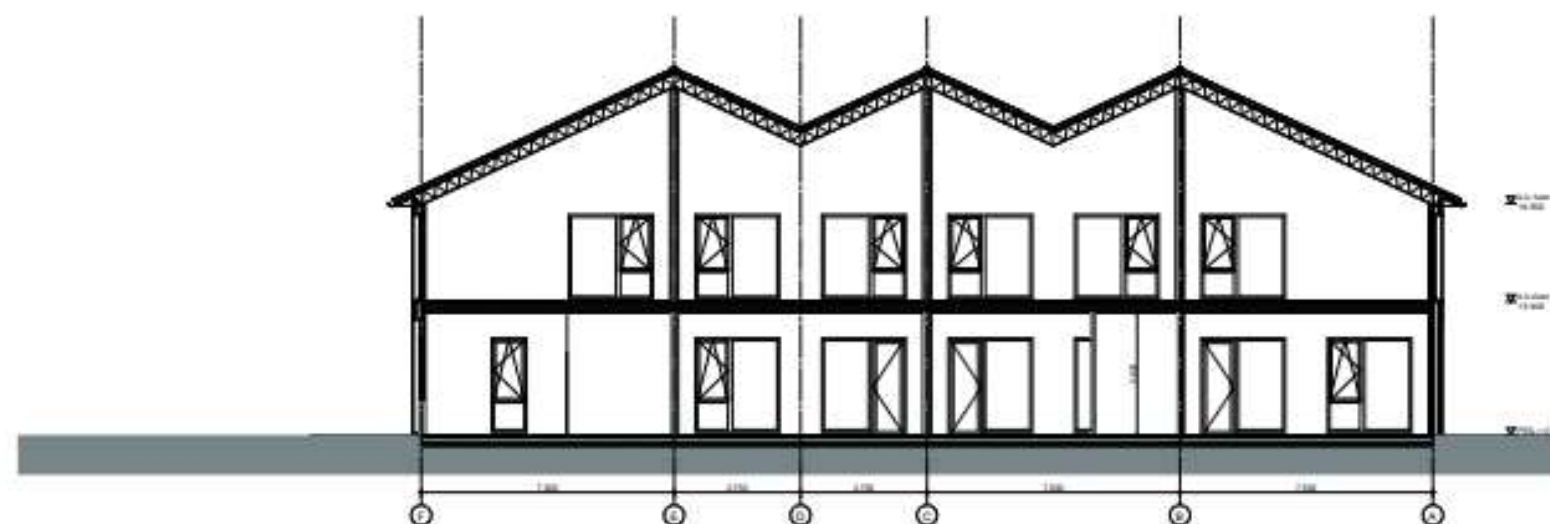

Doorsnede B-B

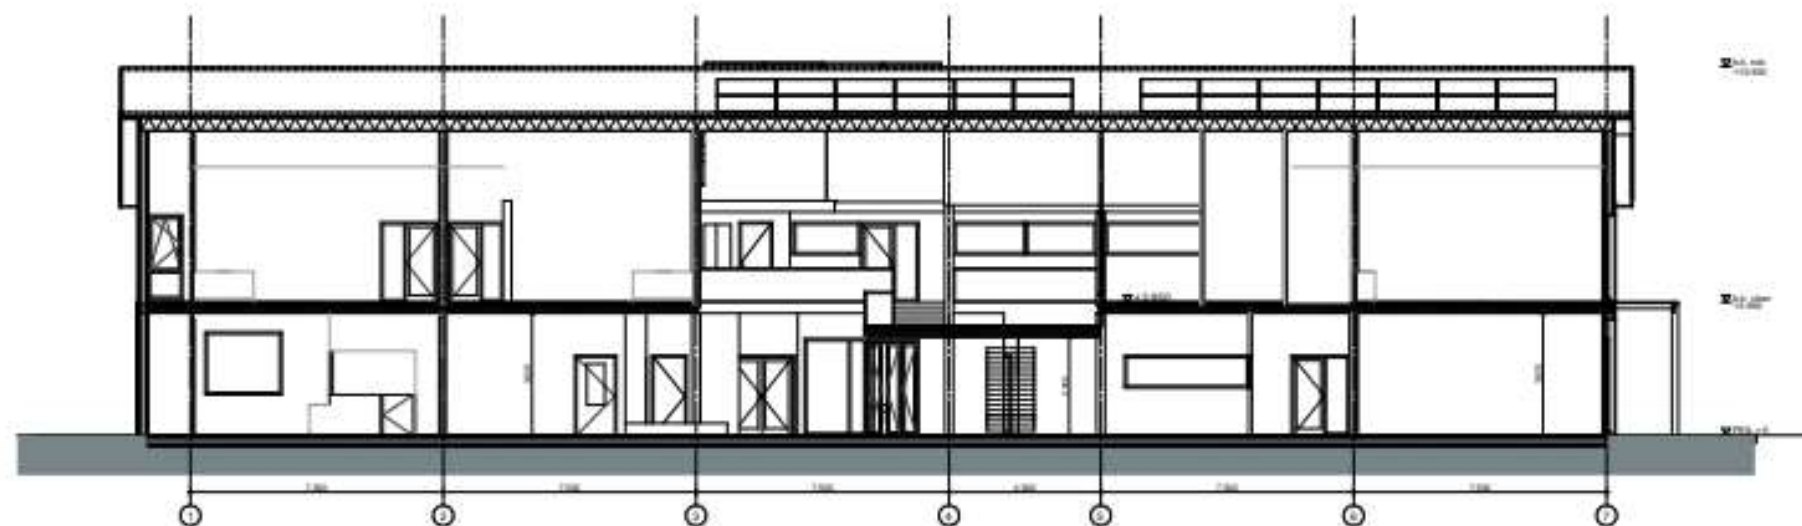

Doorsnede C-C

AANVRAAG OMGEVINGSVERGUNNING

Project	25714	AO300
Nieuwbouw KC Oost	AO	219.20m
Domineestraat 2 Bergesjk	1:50	gebouwd
Sichting Atalanta	AO	gebouwd
doorsneden		

WY.



