

HAAGWEG 39 TE MONSTER

bestemmingsplan
NL.IMRO.1783.WZHAAGWG39MONobp-VA01
vastgesteld

GEMEENTE WESTLAND



Bijlagen bij de regels


Inhoudsopgave

Bijlagen bij de regels **3**

Bijlage 1 **De te slopen woning** **6**

Bijlage 2 **Fasering sloop/bouw en ingebruikname** **8**

Bijlage 1 De te slopen woning

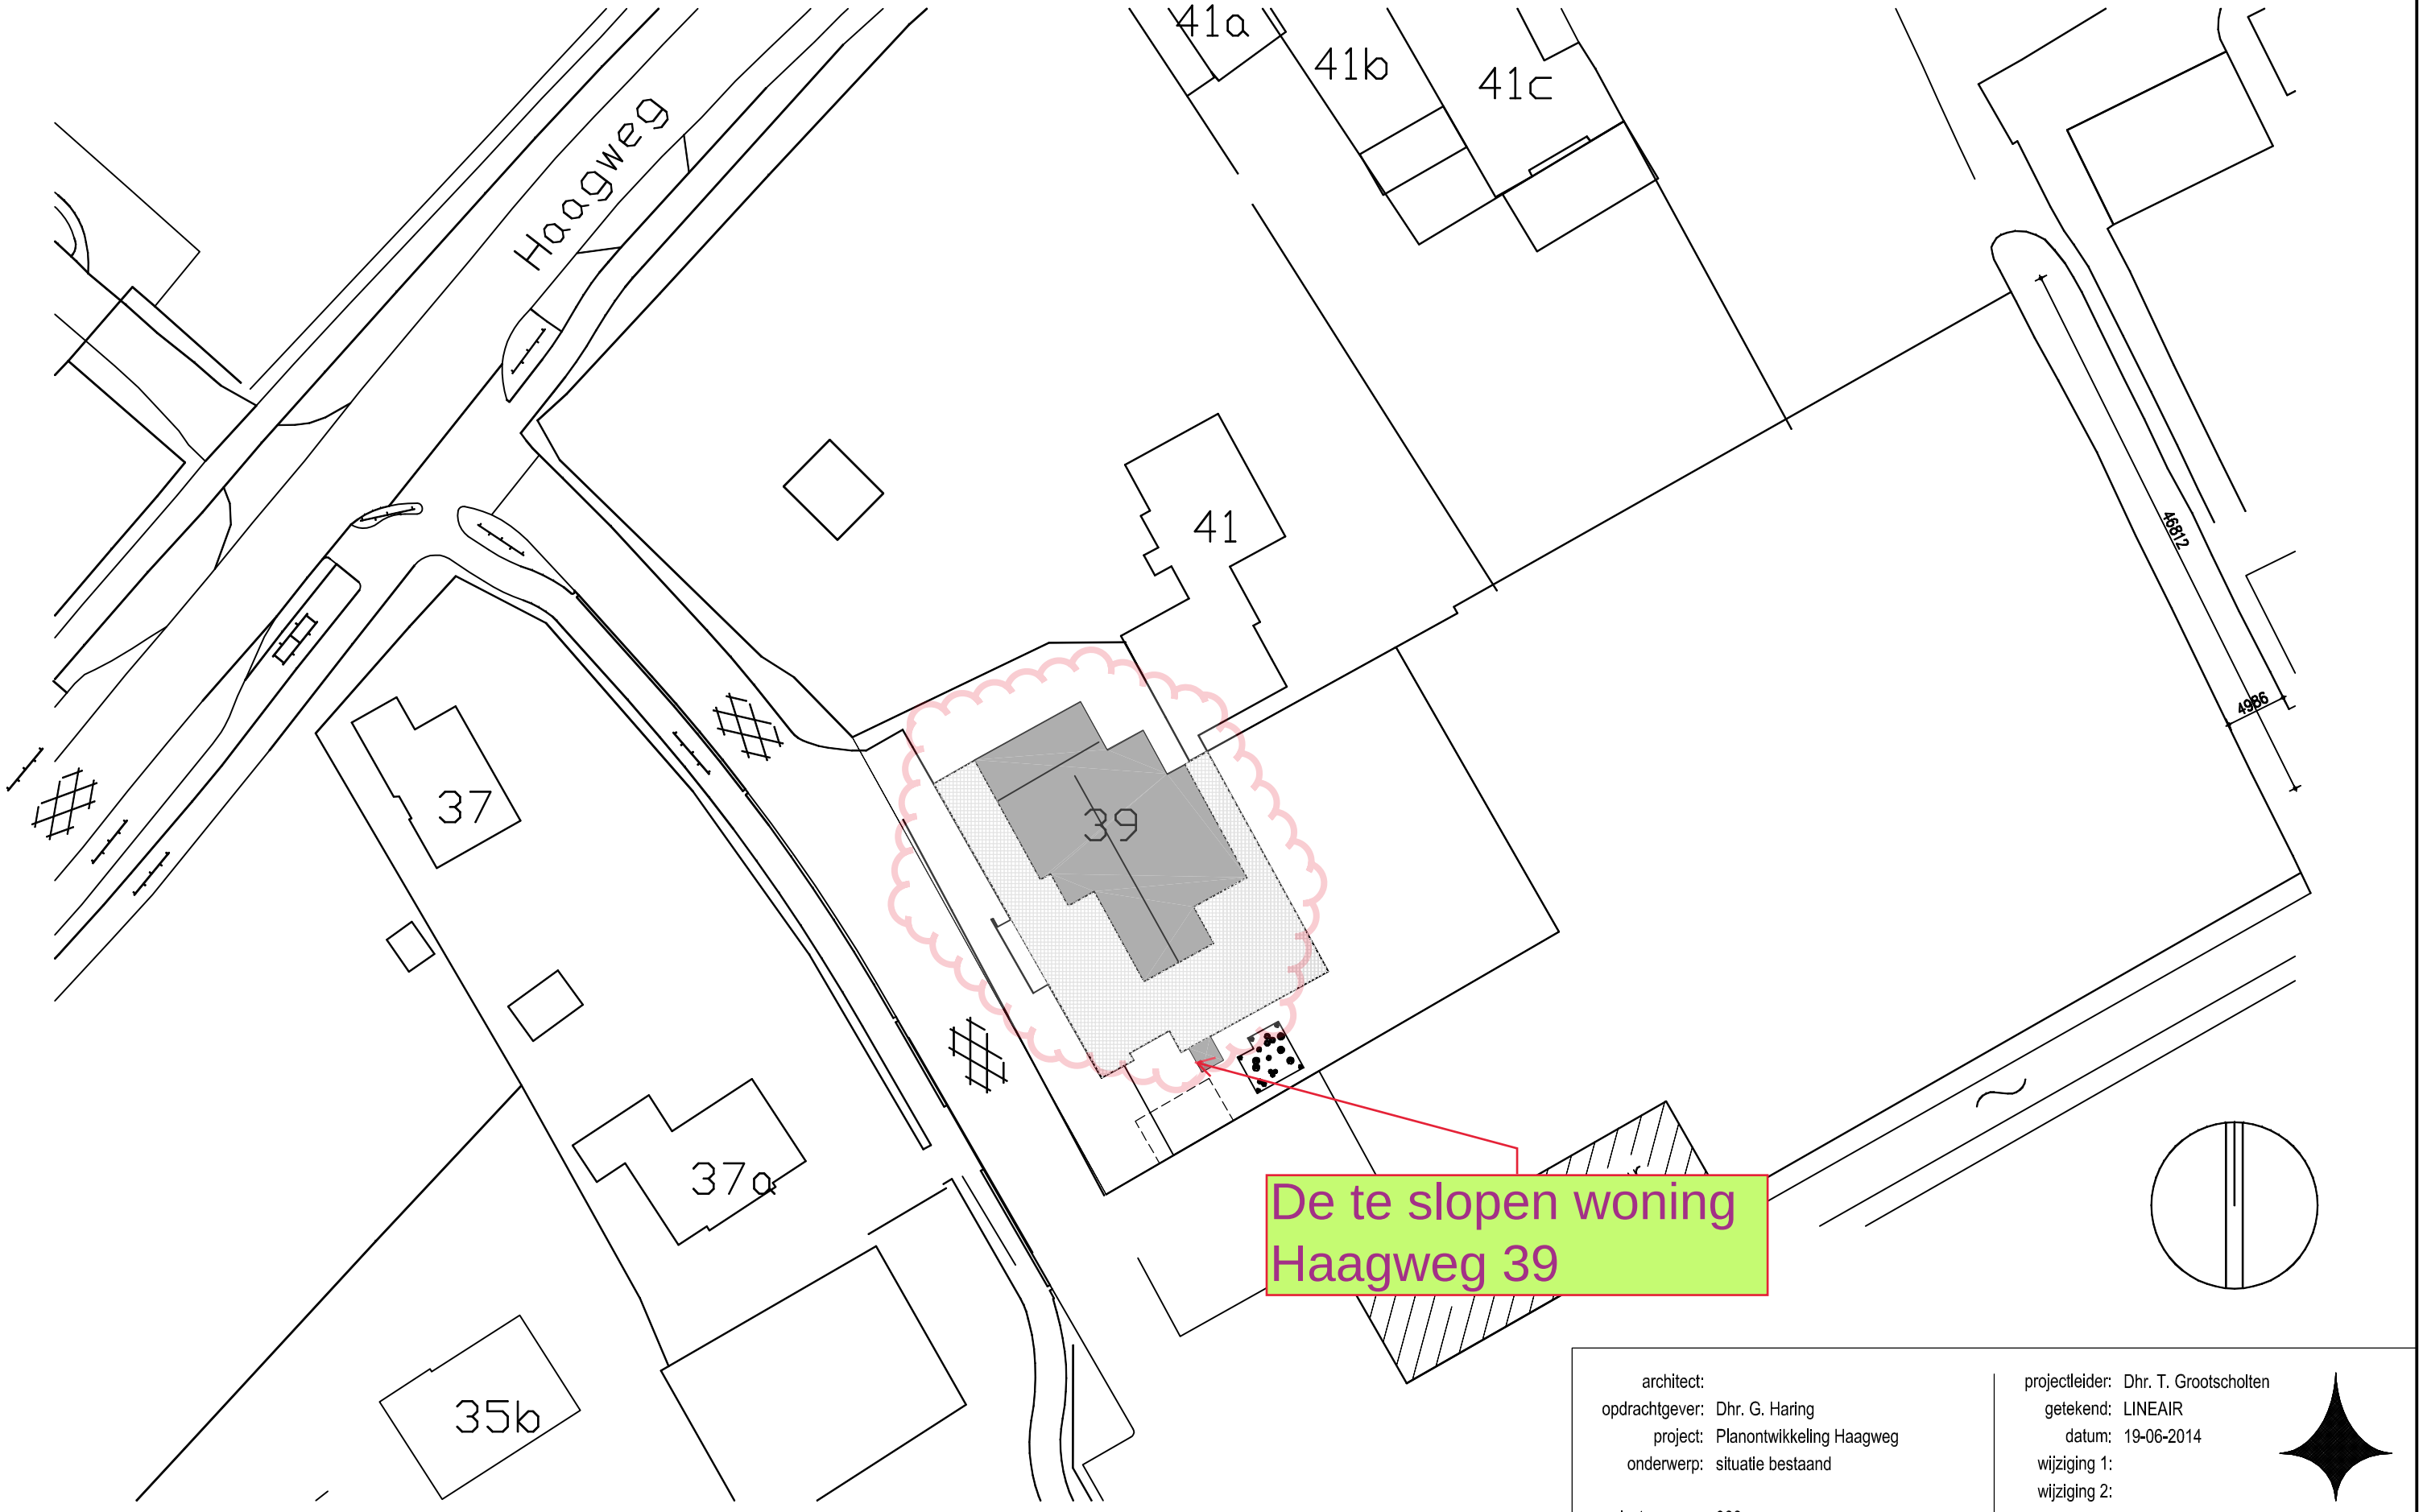

architect:	
opdrachtgever:	Dhr. G. Haring
project:	Planontwikkeling Haagweg
onderwerp:	situatie bestaand
projectnummer:	066
schaal:	1:500
bladnummer:	001
formaat:	A3

projectleider:	Dhr. T. Grootscholten
getekend:	LINEAIR
datum:	19-06-2014
wijziging 1:	
wijziging 2:	

LINEAIR BOUWMANAGEMENT
Santhorsthof 10
2681 ME Monster
tel: 06-38748266
e-mail: info@lineair-bouwmanagement.nl
website: www.lineair-bouwmanagement.nl

Bijlage 2 Fasering sloop/bouw en ingebruikname

Bijlage II Fasering bouw en ingebruikname

In de stikstofdepositieberekening Haagweg 39 te Monster wordt onderstaande fasering aangehouden. Uit de berekening blijkt dat er in alle fasen een afname is van stikstofdepositie op het nabijgelegen Natura 2000-gebied.

Jaartal	Sloop	Bouwen	In gebruikname woningen (cumulatief)
2023	Bestaande woning Haagweg 39 te Monster	Drie woningen	Drie woningen
2024		Drie woningen	Zes woningen
2025		Drie woningen	Negen woningen
2026			Negen woningen



GEMEENTE WESTLAND

Postadres: Postbus 150, 2670 AD Naaldwijk
Bezoekadres: Verdilaan 7, 2671 VW Naaldwijk
T 14 0174
F (0174) 673 600
E info@gemeentewestland.nl
I www.gemeentewestland.nl

