FREDERIK HENDRIKSTRAAT
doorsteek voetgangers (halfverharding)
met vergroening tegen sporthal
profiel A
gemengde blokhaag
met bomen
haag rondom buitenfitness
haag rondom buitenfitness
afvalcontainers
inrit
26 pp (graskeien)
hoofd
entree
entree fietsenberging
8 app in 3 lagen
laagte voor waterberging
met kruidenrijk gras
boom, nader te beoordelen
binnenhof met bloeiende beplanting,
heesters en kleine bomen
verdiepte ligging
voor wateropvang
ontmoetingsplek
6 app in 2 lagen
met groendak
profiel B
halfverhard struinpad
2 pp extra
ter compensatie inrit
nieuwe boom
bloeiende en besdragende heesters
klimmende beplanting tegen zijgevels
12 app in 3 lagen
eikensingel;
bomen zoveel mogelijk
behouden, onderbegroeiing
vernieuwen aan de randen
haagje rond terrassen
bestaande bomen in gras
KAREL V LAAN
0m
10m

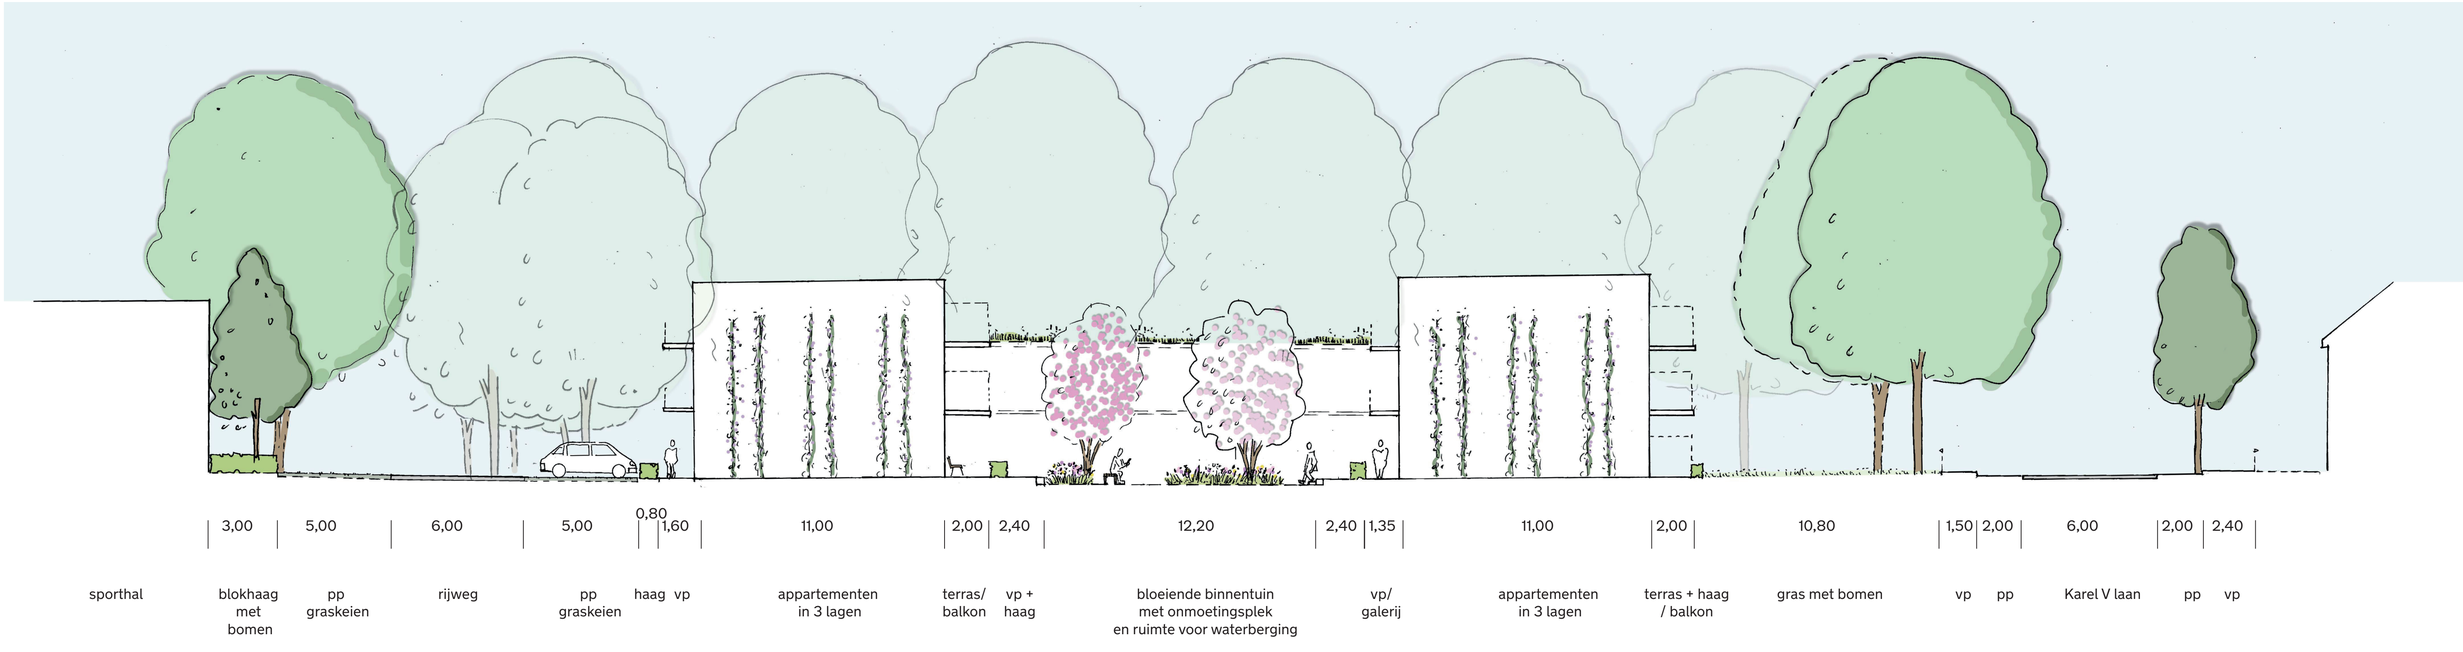

Profiel A

Profiel B