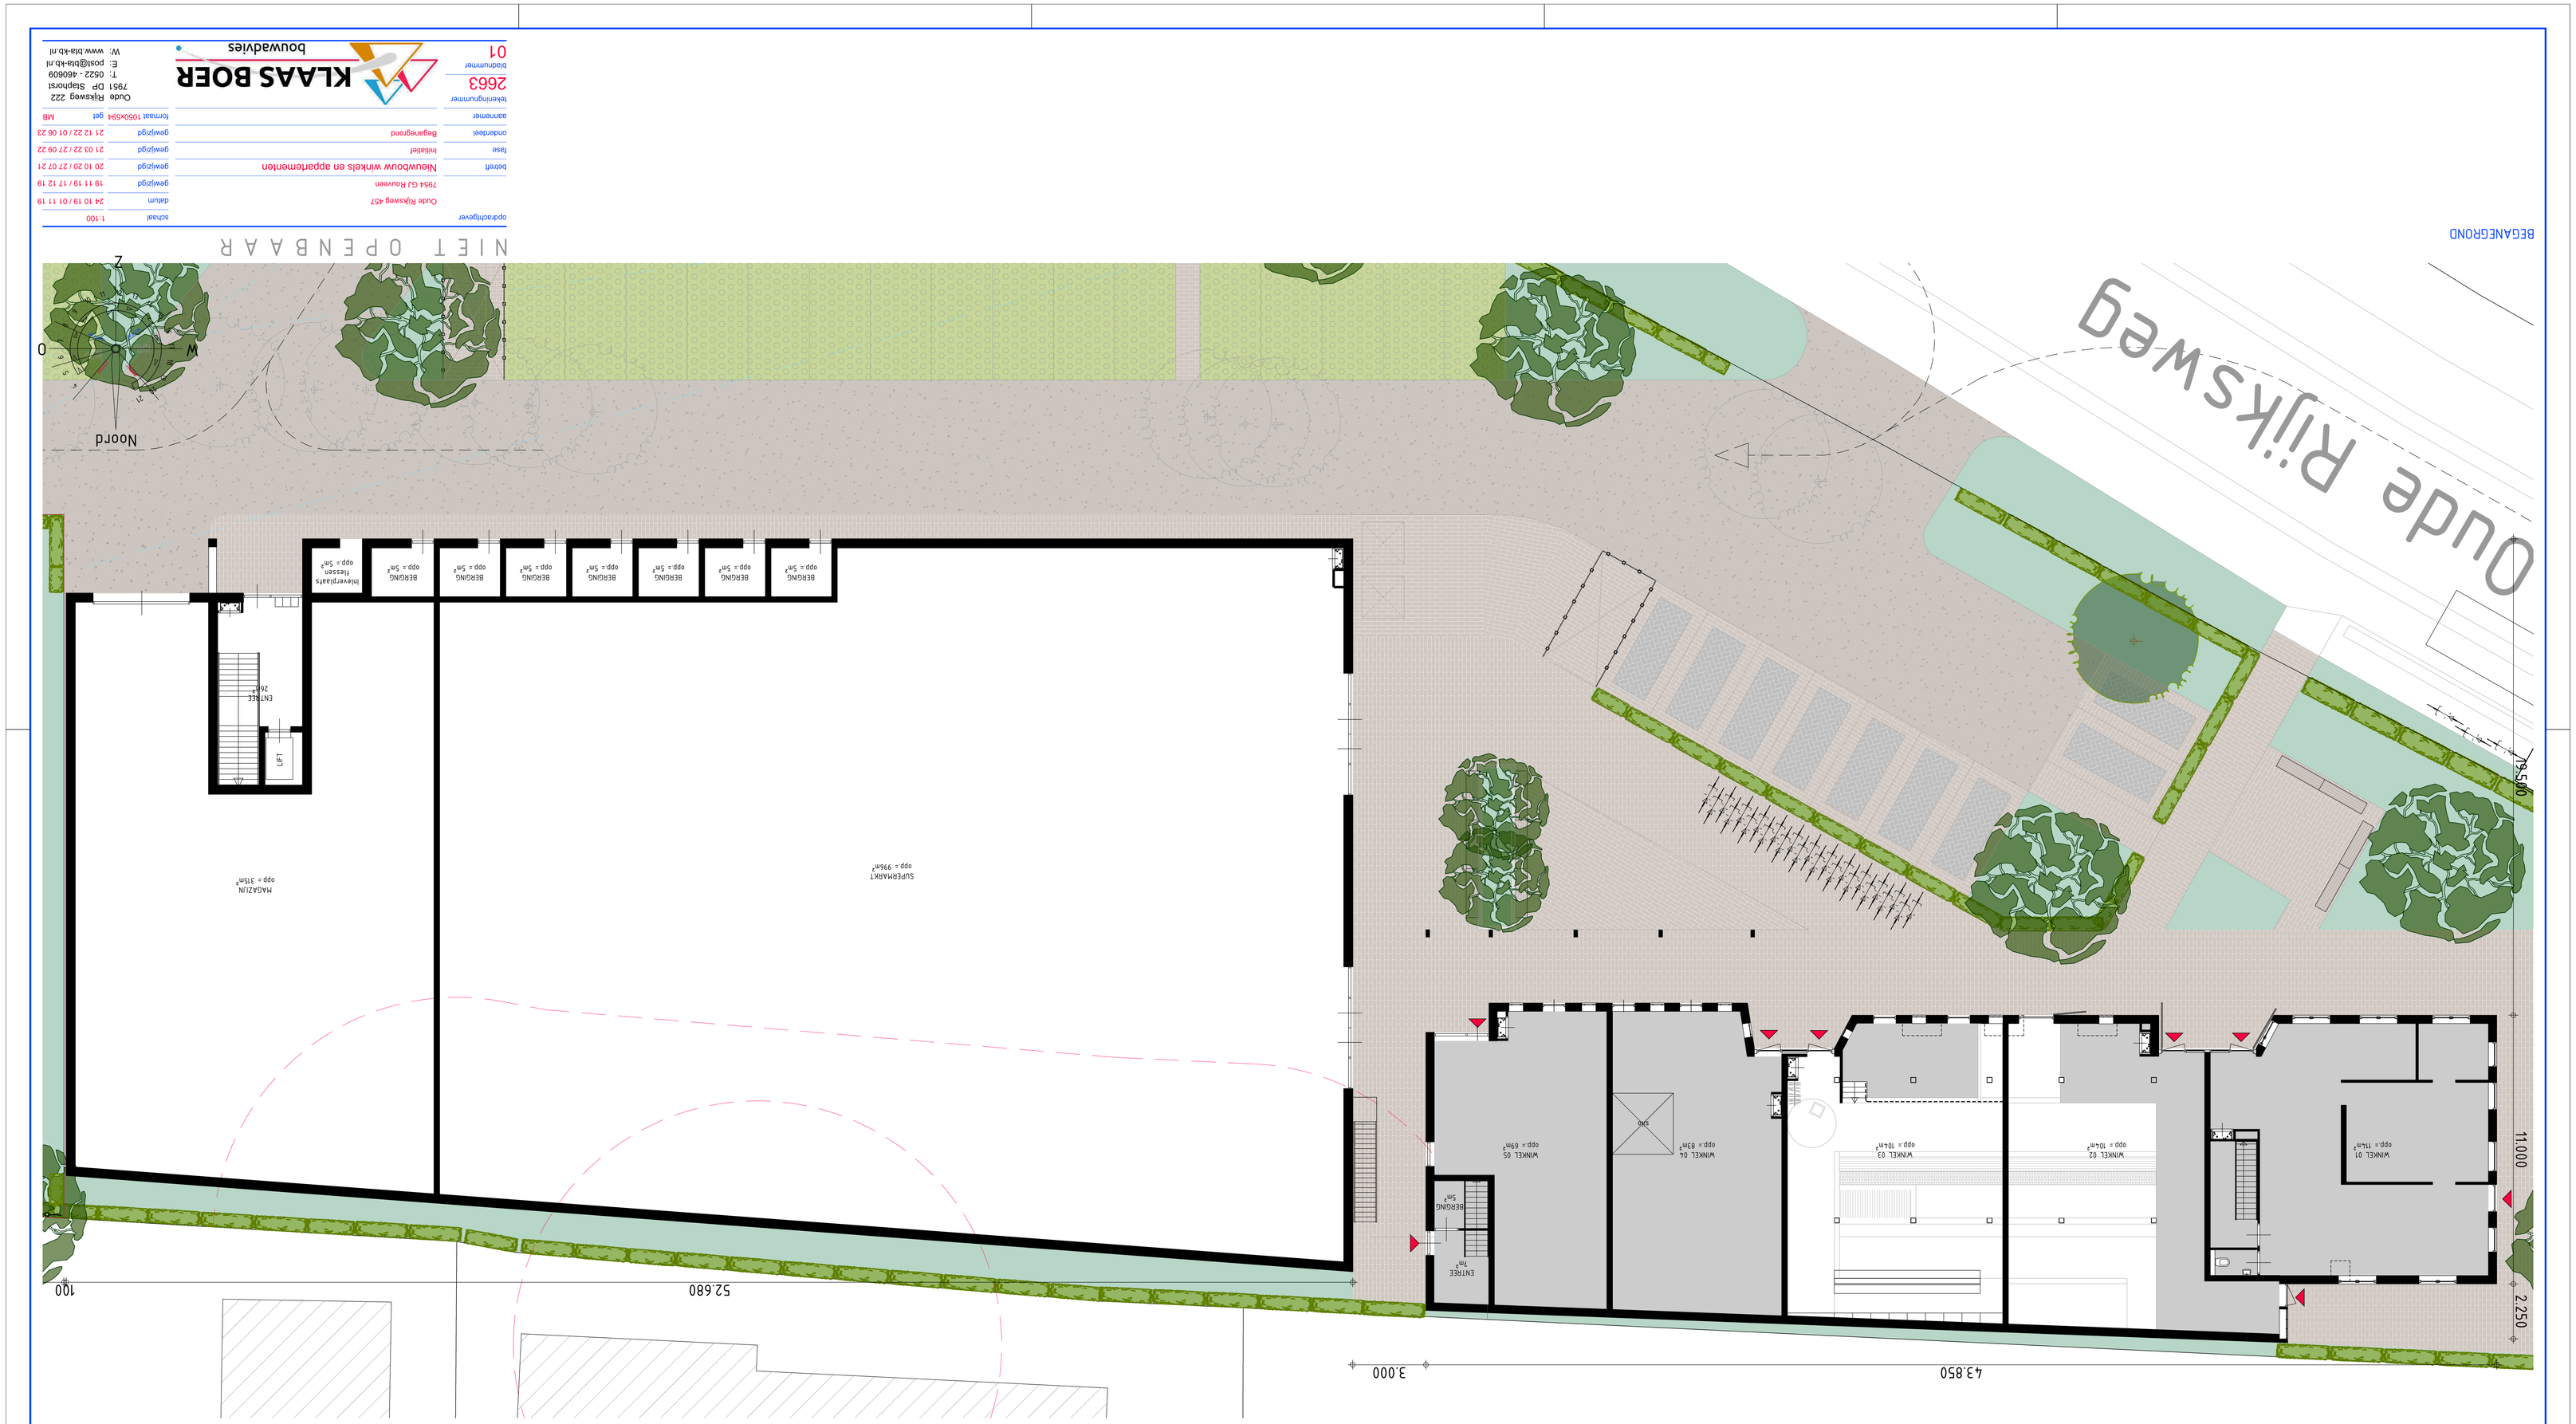


opdrachtgever	
schaal	1:100
datum	24 10 19 / 01 11 19
gewijzigd	19 11 19 / 17 12 19
gewijzigd	20 10 20 / 27 07 21
gewijzigd	21 03 22 / 27 09 22
gewijzigd	21 12 22 / 01 06 23
formaat 105x594	get MB

7954 GJ Rouveen
Oude Rijksweg 457

Nieuwbouw winkels en appartementen

fase	Initiatief
onderdeel	Begane grond
aannemer	
tekeningnummer	2663
tekeningnummer	01

KLAAS BOER bouwadvies

Oude Rijksweg 222
7951 DP Staphorst
T: 0522 - 460609
E: post@bba-kb.nl
W: www.bba-kb.nl