




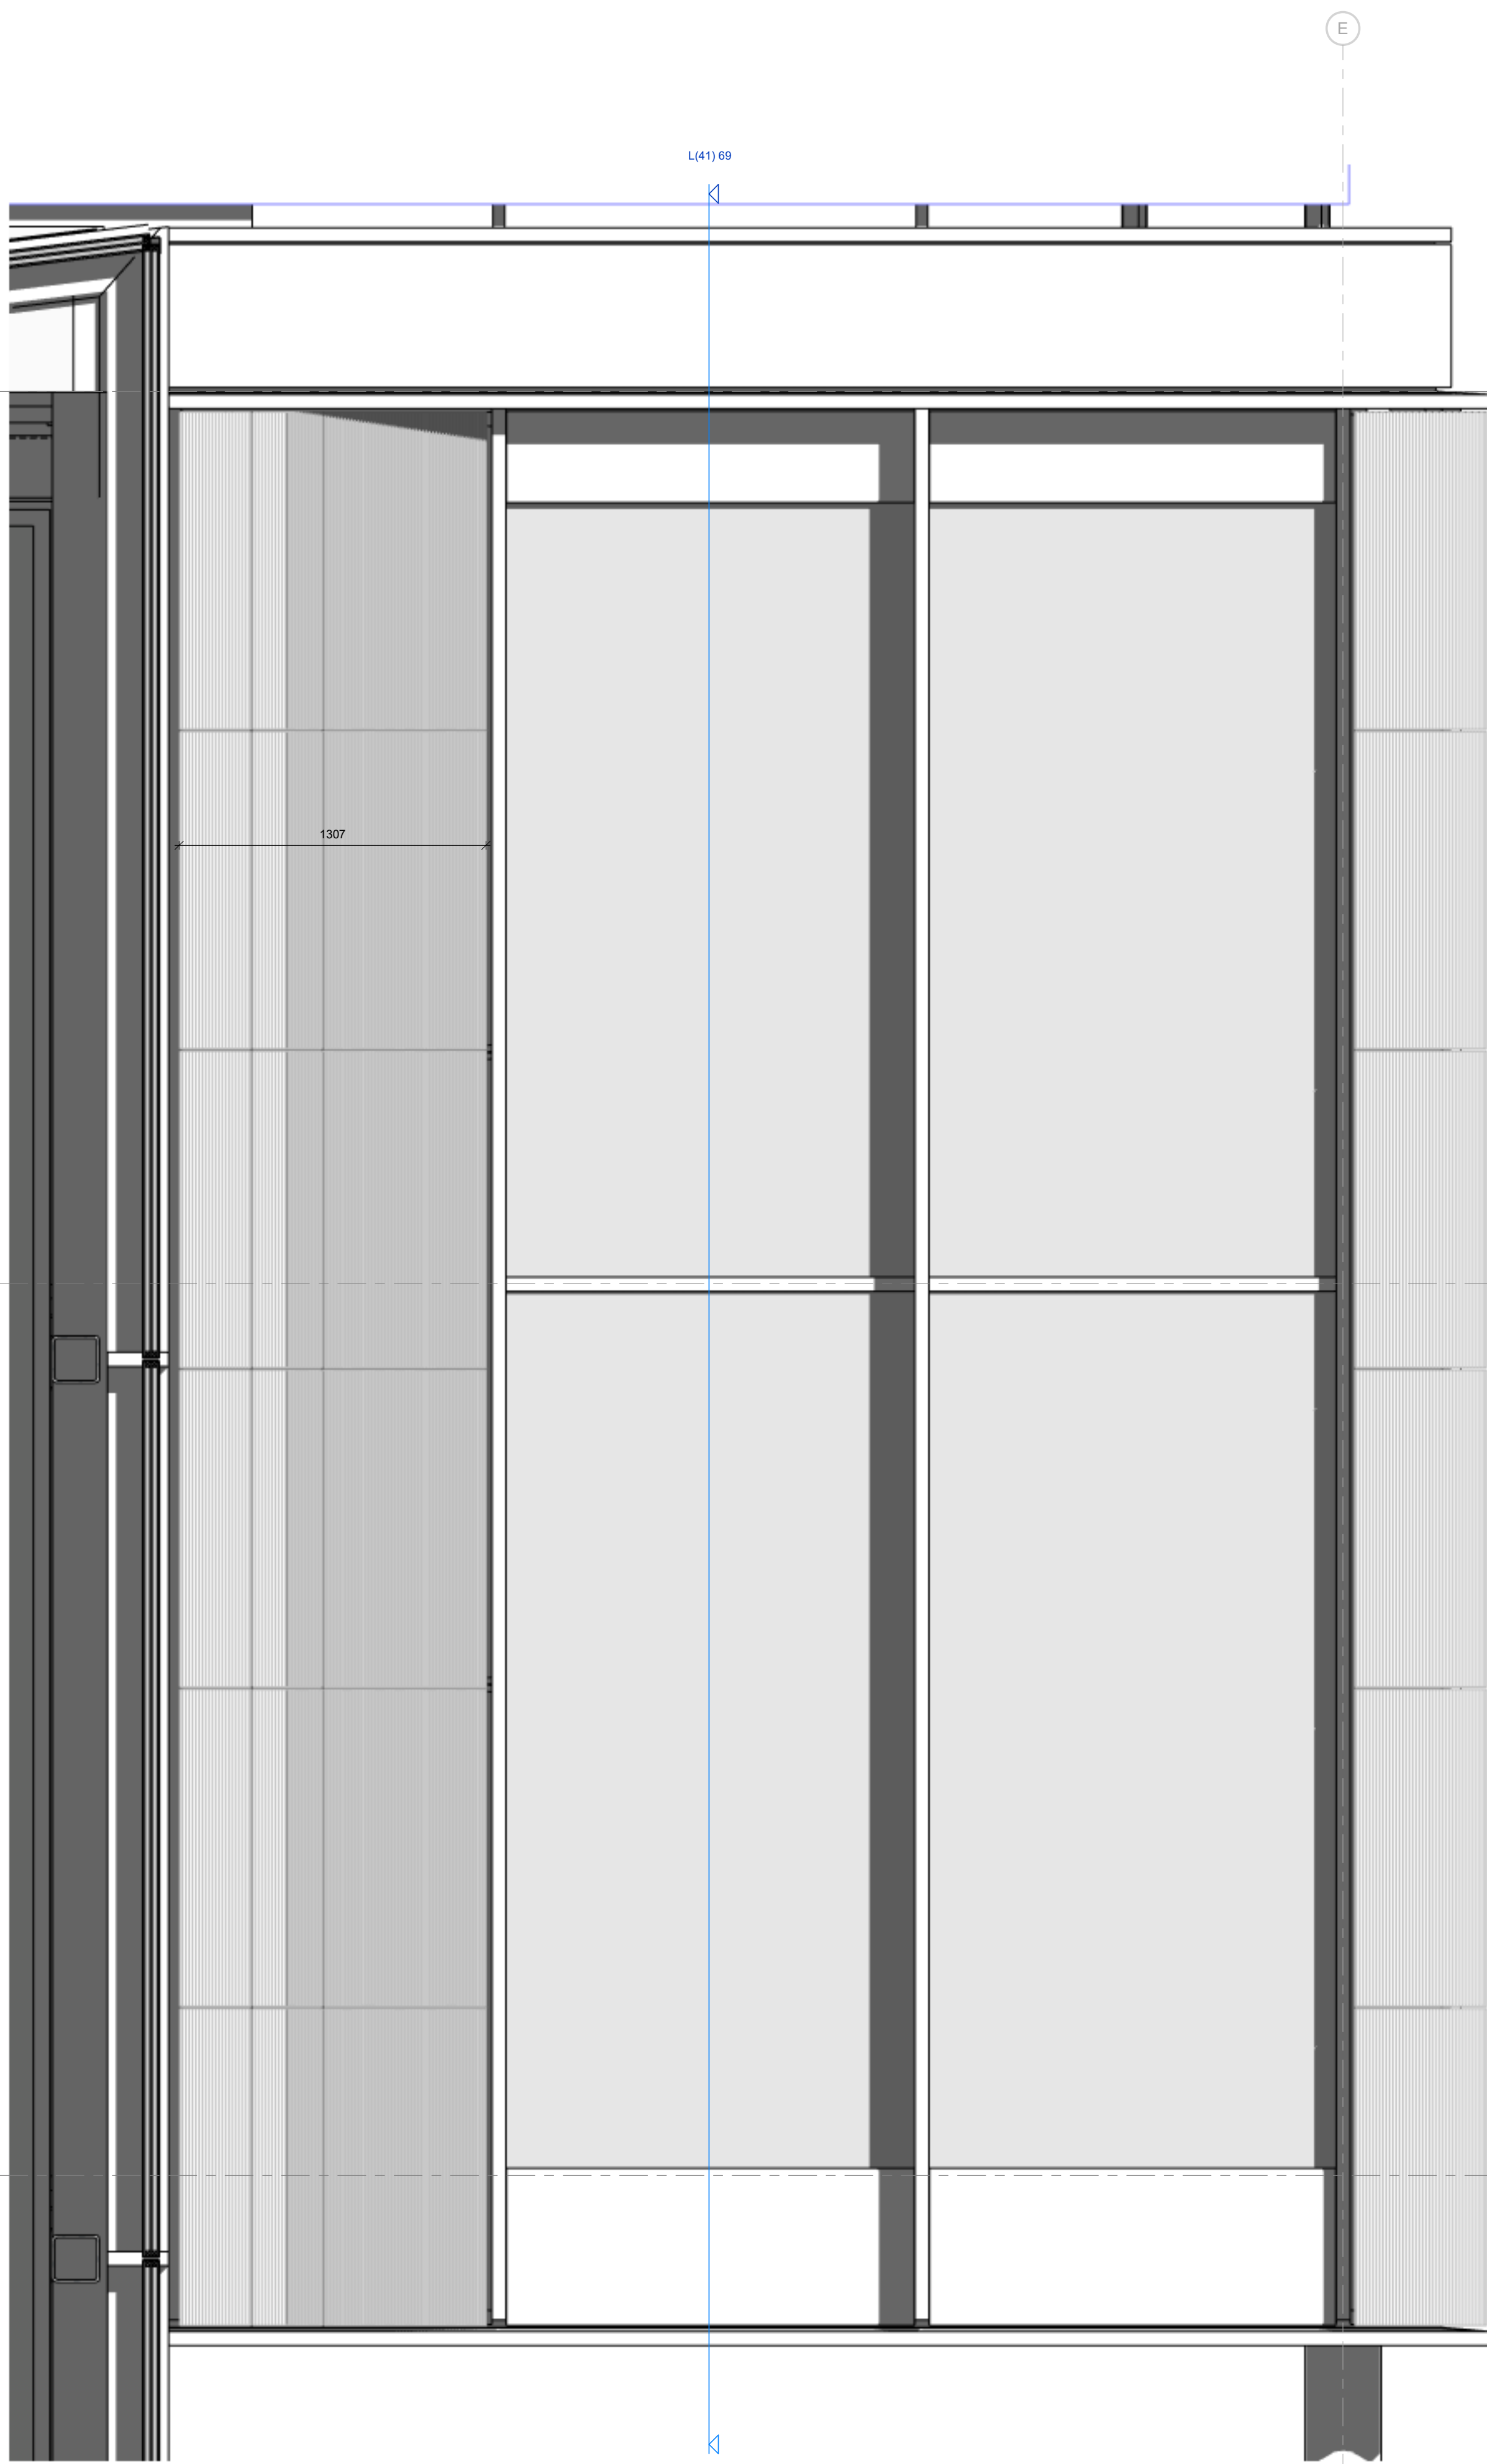

L(41) 68

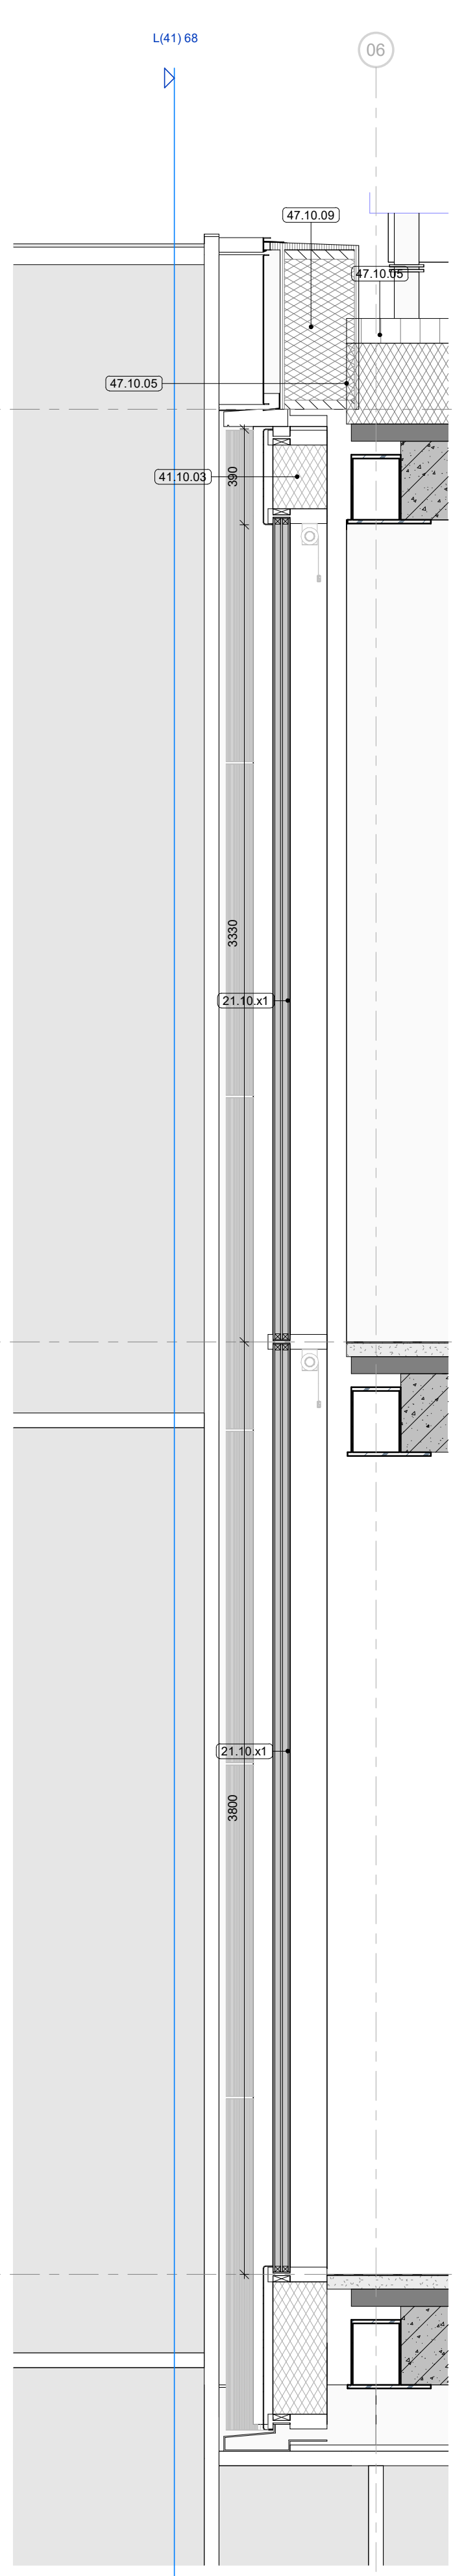

L(41) 69

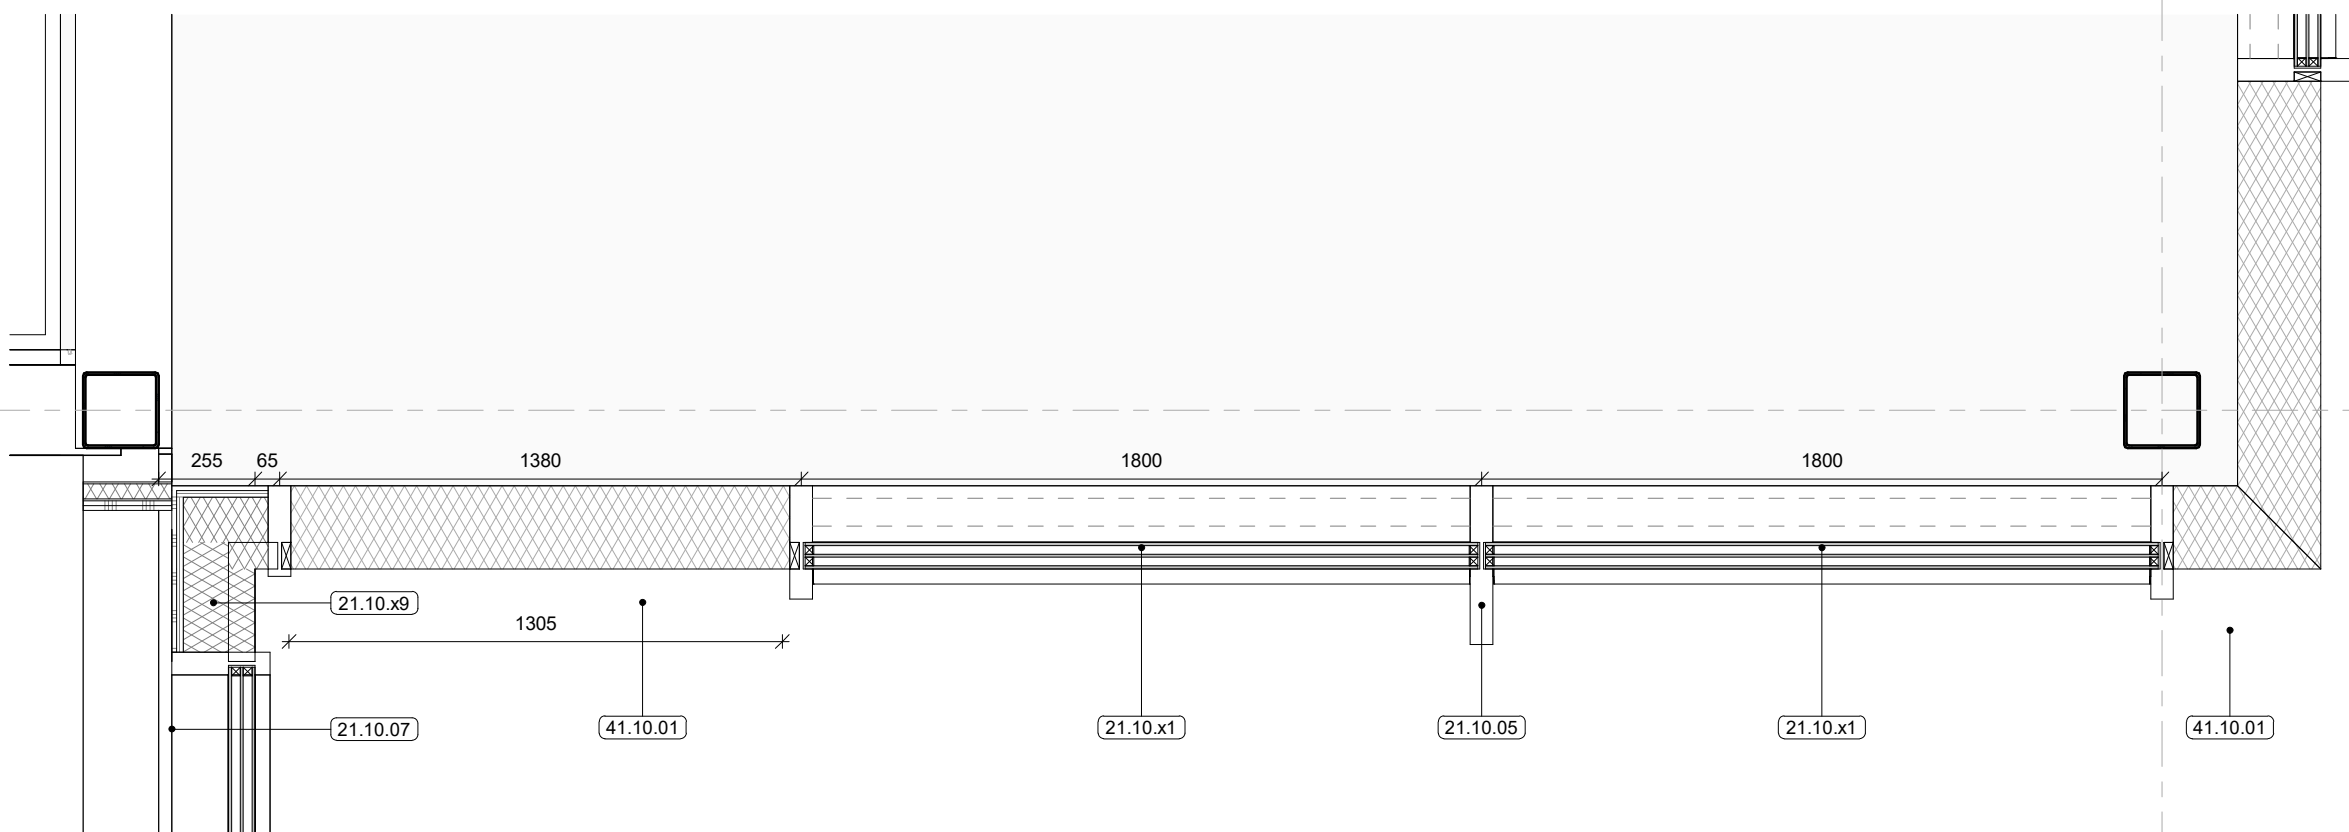

L(41) 70 begane grond

architectenbureau
cepezed b.v.

ezelsveldlaan 61
2611 rv delft nl
t +31 15 215 0000

post@cepezed.nl
www.cepezed.nl

opdrachtgever
gemeente
Haarlemmermeer
werk
gemeentehuis
Haarlemmermeer
fase
wabo
datum
01/12/23
schaal
1:20
formaat
A1
getekend
cch
gecontroleerd
sbl
gewijzigd
02/02/24

tekening
fragment as 06 & as
E

1226
L(41)
68-70

cepezed