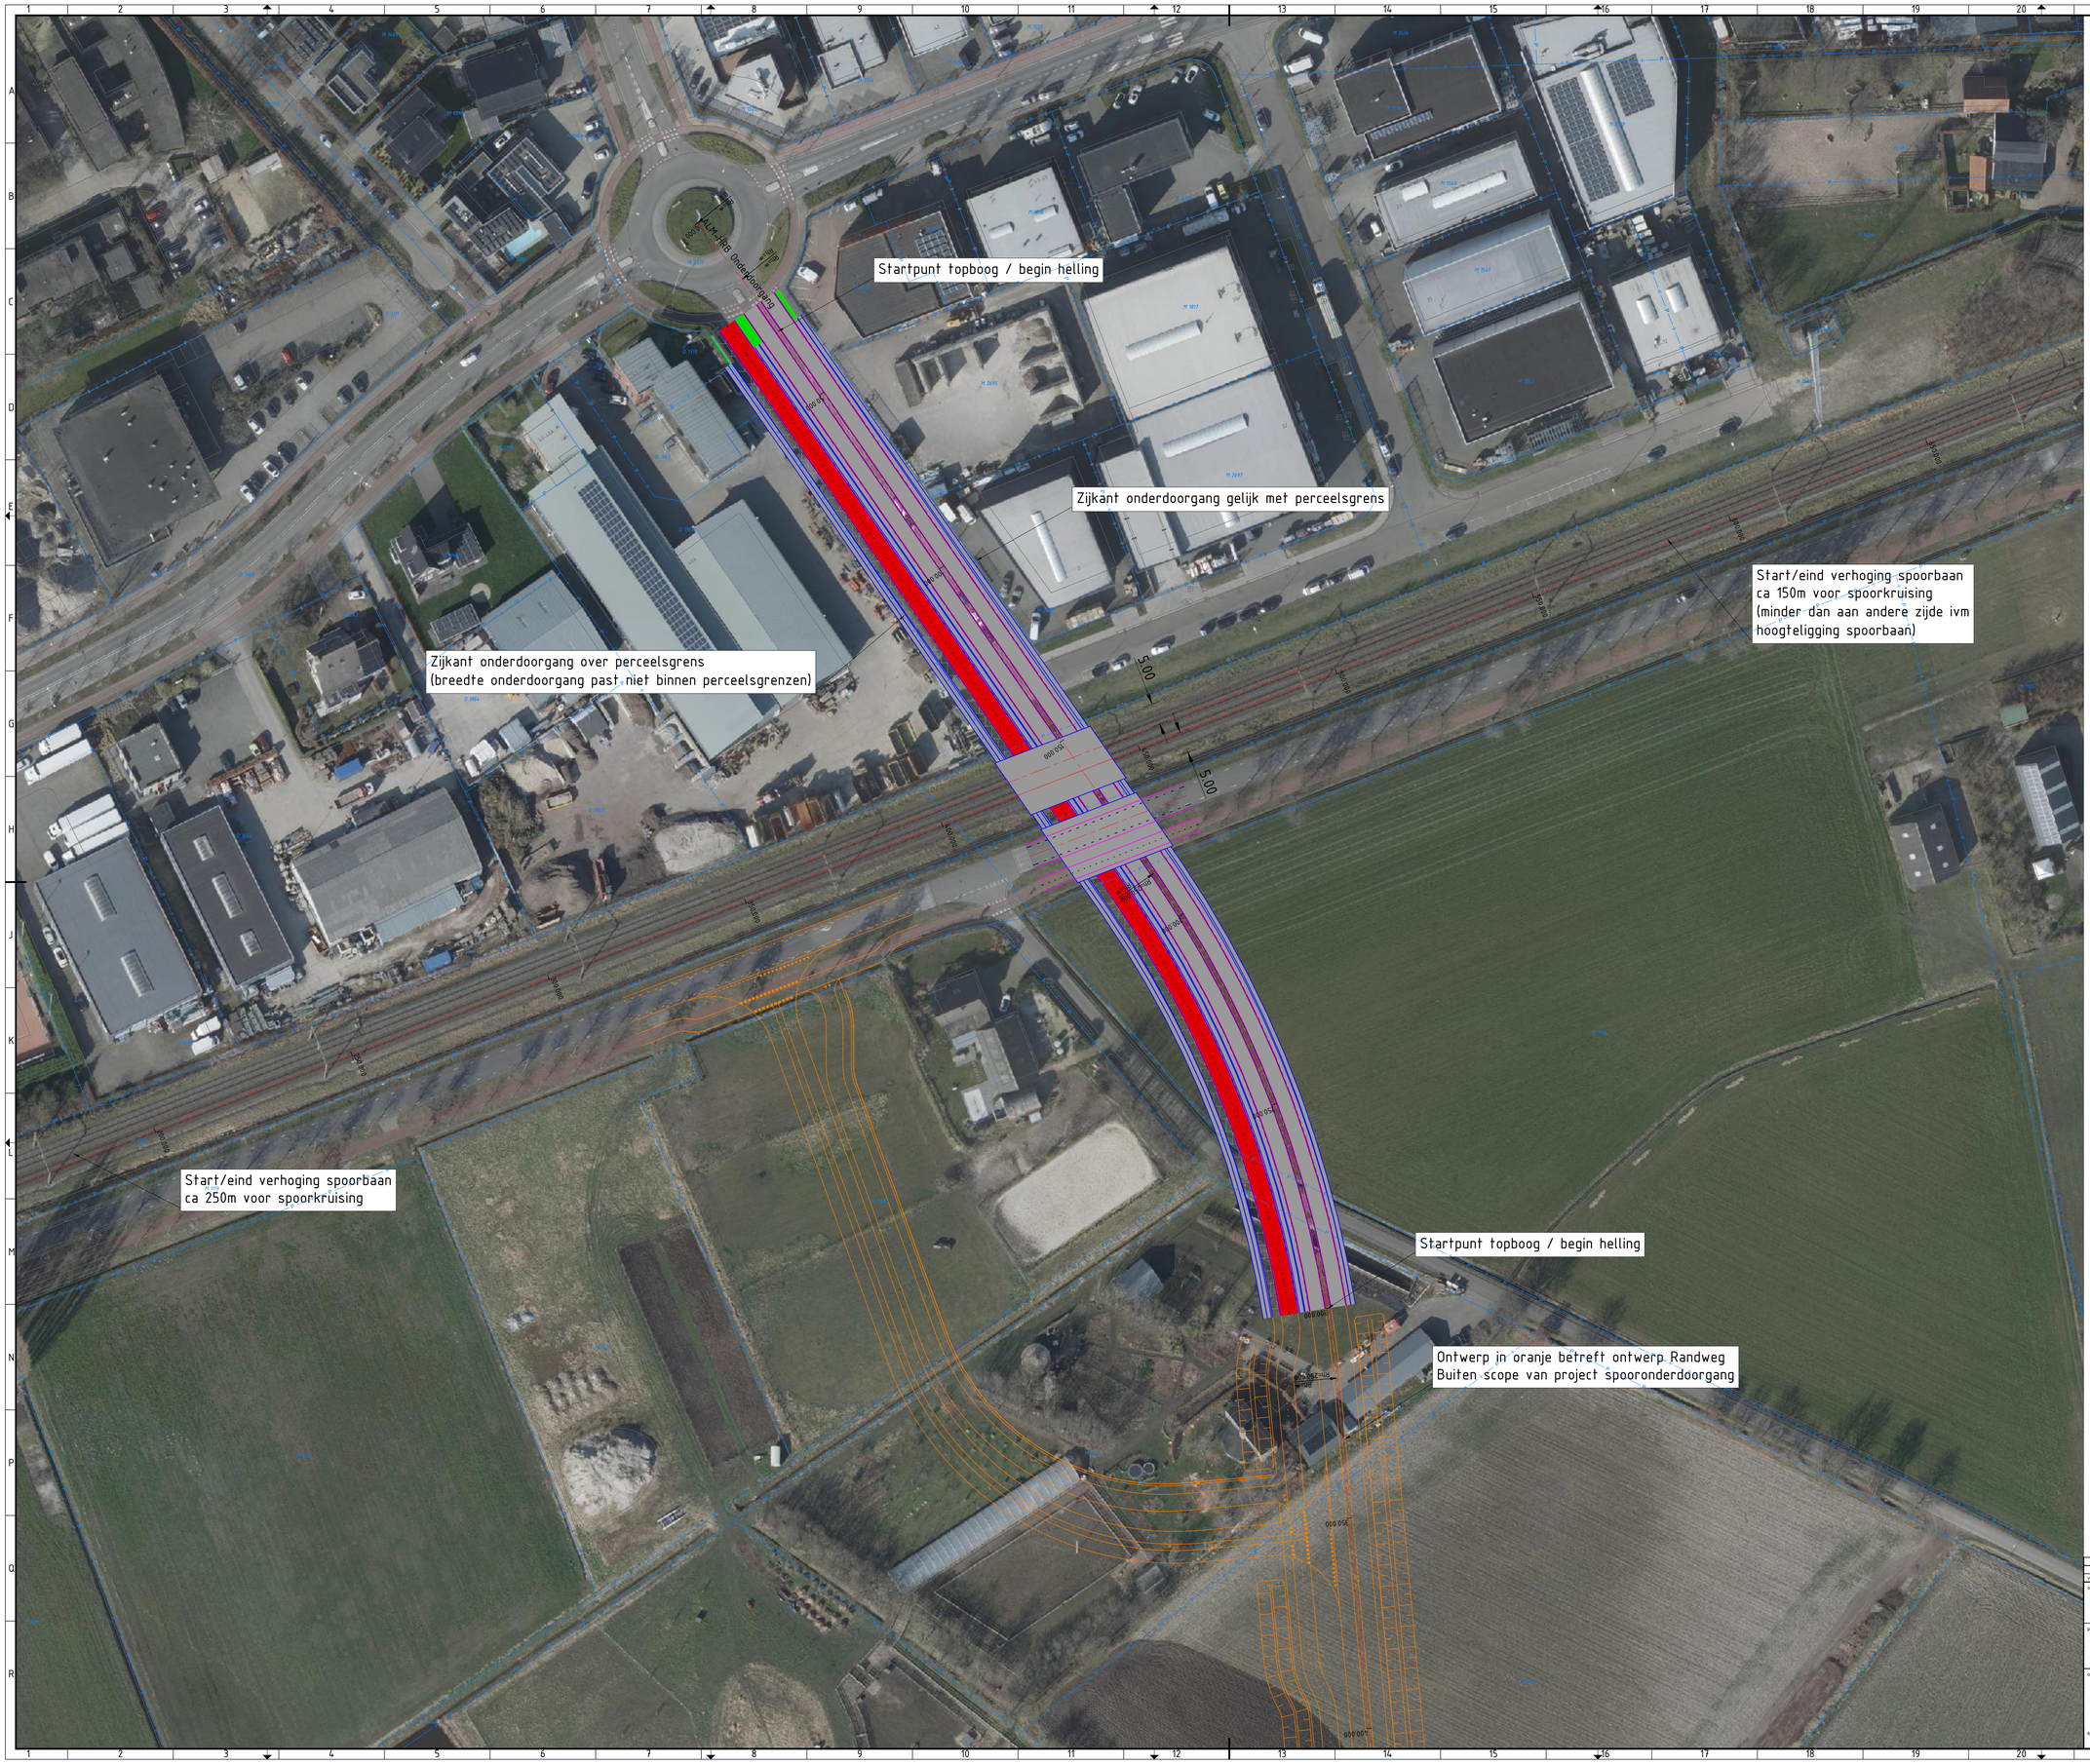


2.0	Diverse aanpassingen n.a.v. overleg	JTo	JSc	JTo	07-09-2023
1.0	Eerste uitgave	JTo	JSc	JTo	17-02-2023
versie	omschrijving	getekend	gecontroleerd	akkoord	datum

opdrachtgever
Gemeente Etten-Leur

project
Spoorkruising Etten-Leur

omschrijving
Situatie
Noordzijde spoorlijn

Royal HaskoningDHV
Enhancing Society Together
HaskoningDHV Nederland B.V.
Transport & Planning

documentstatus: Definitief
documentversie: 2.0

formaat	schaal	fase	bladnr.	van
A0	1:500	Schetsontwerp	1	2

projectnummer / tekeningnummer
BJ1429-RHD-WX-XX-D-C-200001