
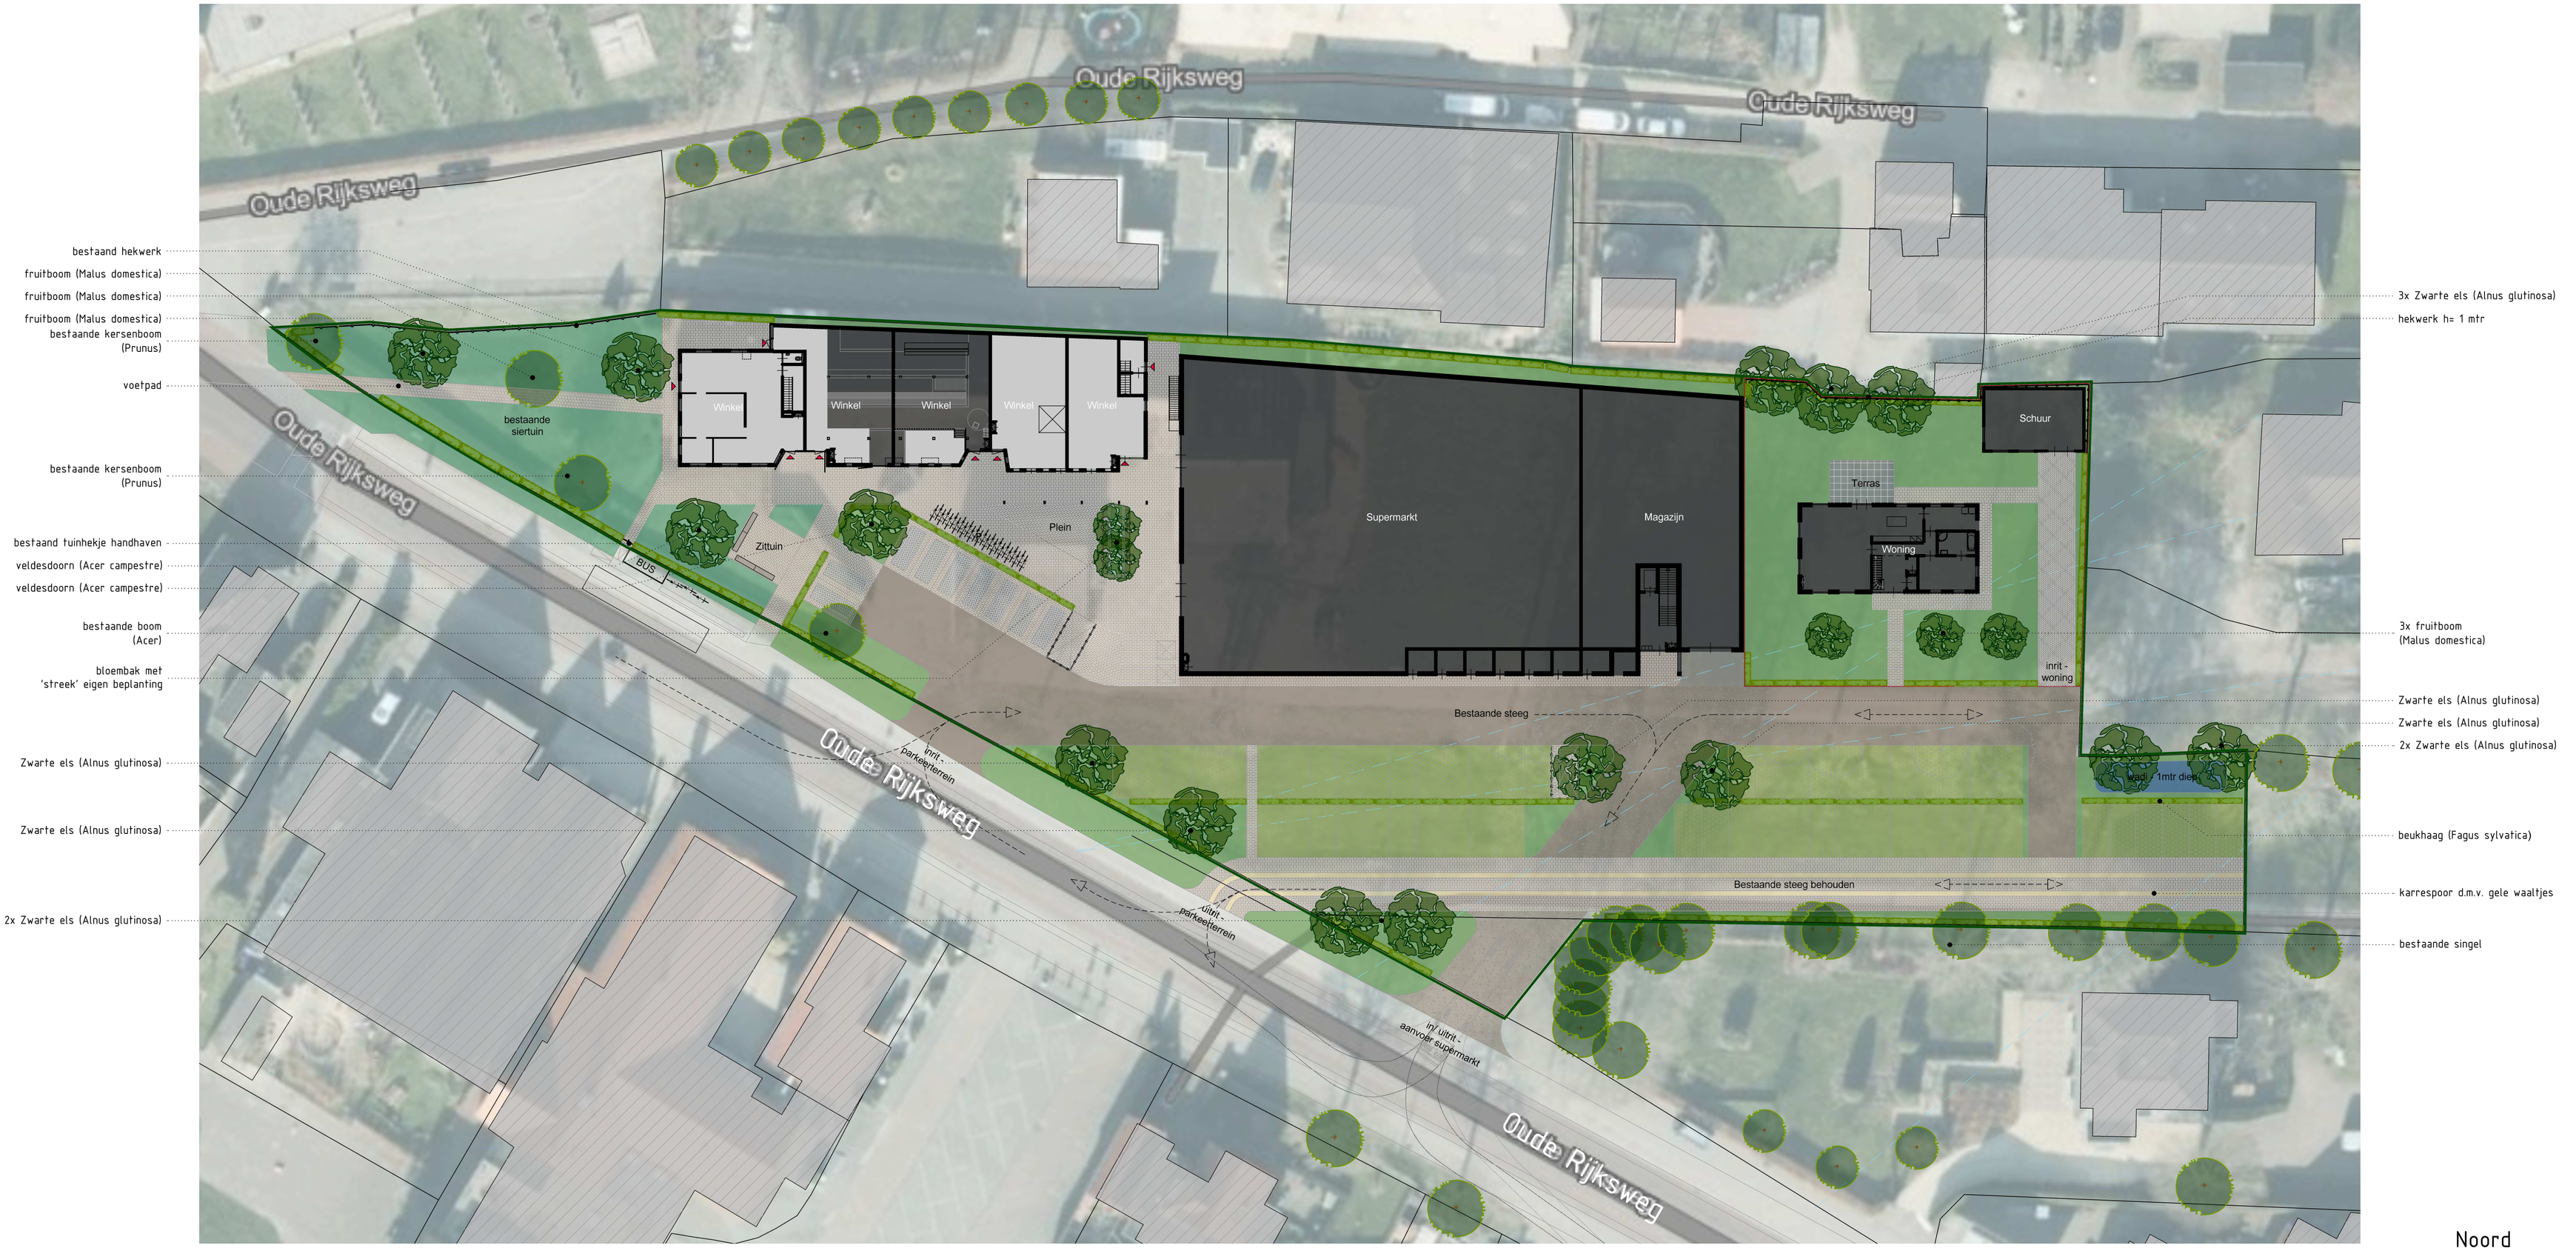


ERFINDELING

Renvooi

	Bestaande siertuin
	Gras (inheems)
	Asfalt (bruin)
	Waaltjes (Bruin)
	Waaltjes (Donker - Bruin)
	Beukhaag (Fagus sylvatica) h= 1mtr
	Hekwerk
	Parkeerplaats 5x2.5mtr
	Parkeerplaats 5x2.5mtr (Halfverharding)
	Buitenbank
	Te verwijderen bomen
	Te behouden bomen
	Nieuwe bomen
	Rijrichting

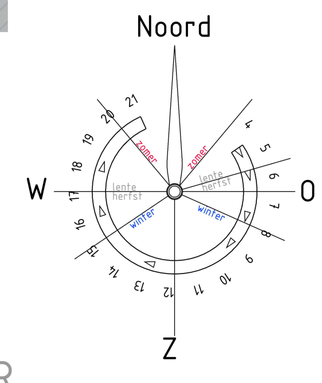

NIET OPENBAAR

opdrachtgever		schaal	1:300
	Oude Rijksweg 457	datum	03 05 23
	7954 GJ Rouveen	gewijzigd	01 06 23
betreft	Nieuwbouw winkels en appartementen	gewijzigd	
fase	Initiatief	gewijzigd	
onderdeel	Erfindeling	gewijzigd	
aannemer		formaat A1	get MB
tekeningnummer	2663		
bladnummer	06		

KLAAS BOER bouwadvies
Oude Rijksweg 222
7951 DP Staphorst
T: 0522 - 460609
E: post@bta-kb.nl
W: www.bta-kb.nl