


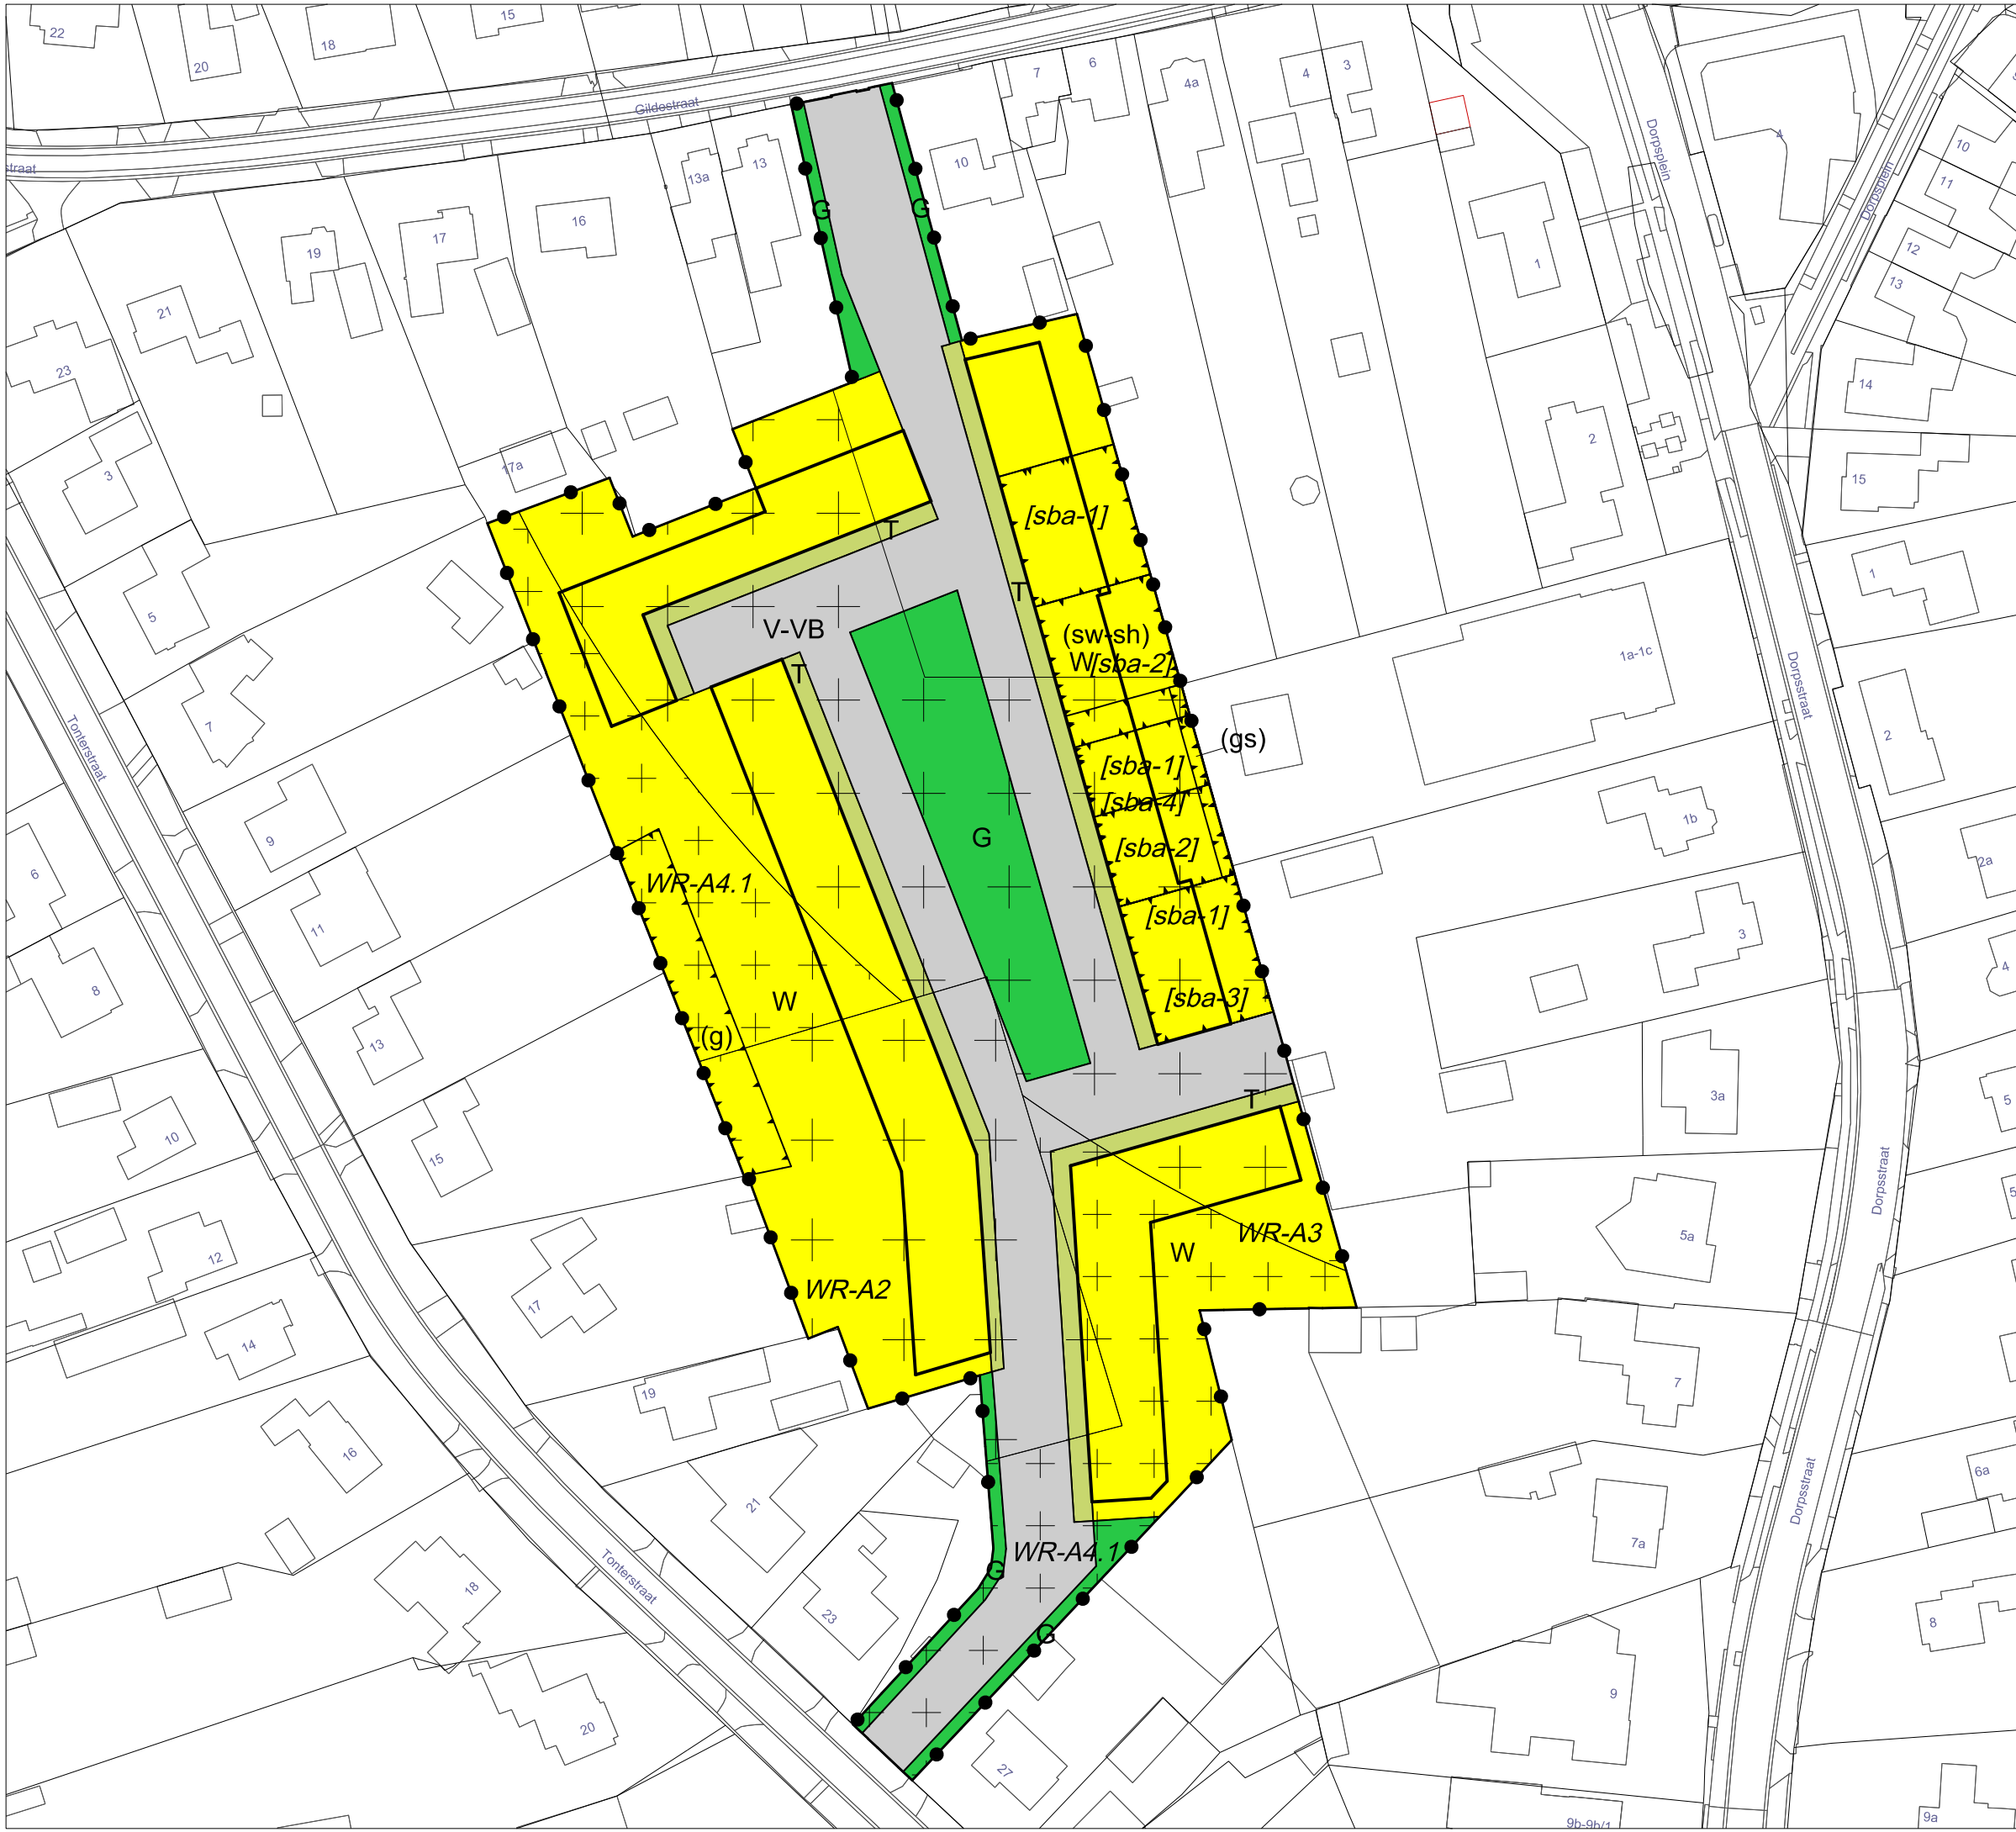

Plangebied

Plangebiedgrens

Bestemmingen

G

Groen

T

Tuin

V-VB

Verkeer - Verblijfsgebied

W

Wonen

Dubbelbestemmingen

WR-A2

Waarde - Archeologie 2

WR-A3

Waarde - Archeologie 3

WR-A4.1

Waarde - Archeologie 4.1

Funcieaanduidingen

(gs)

geluidscherm

(g)

groen

(sw-sh)

specifieke vorm van wonen - sociale huur

Bouwvlak

bouwvlak

Bouwaanduidingen

[sba-1]

specifieke bouwaanduiding - 1

[sba-2]

specifieke bouwaanduiding - 2

[sba-3]

specifieke bouwaanduiding - 3

[sba-4]

specifieke bouwaanduiding - 4

Verklaringen

bestaande bebouwing en kadastrale ondergrond

Bestemmingsplan 'Achter de Sleutel, Riethoven'

Gemeente Bergeijk
NL.IMRO.1724.BPRach3018-ONTW

Projectnr. :	EP_RO-2022_042	Status:	Ontwerp
Schaal:	1:1000	Datum:	09-02-2021
Formaat:	A3	Tekenaar:	MP, IJW
Deelplan:	-	Laatste wijziging:	-

partners

regio de rivierland en omgeving

the peoplegroup™

INGENIEURS & SPECIALISTEN

Partners RO
Julianen 2
5211 RC Vriessluisbosch

www.partnersro.nl

E: info@partnersro.nl

T: 071 - 6200 712

the People Group
Wijkman 2
5251 CA Nieuwkoop

www.thepeoplegroup.nl

E: info@thepeoplegroup.nl

T: +31(0) 85 224 0000