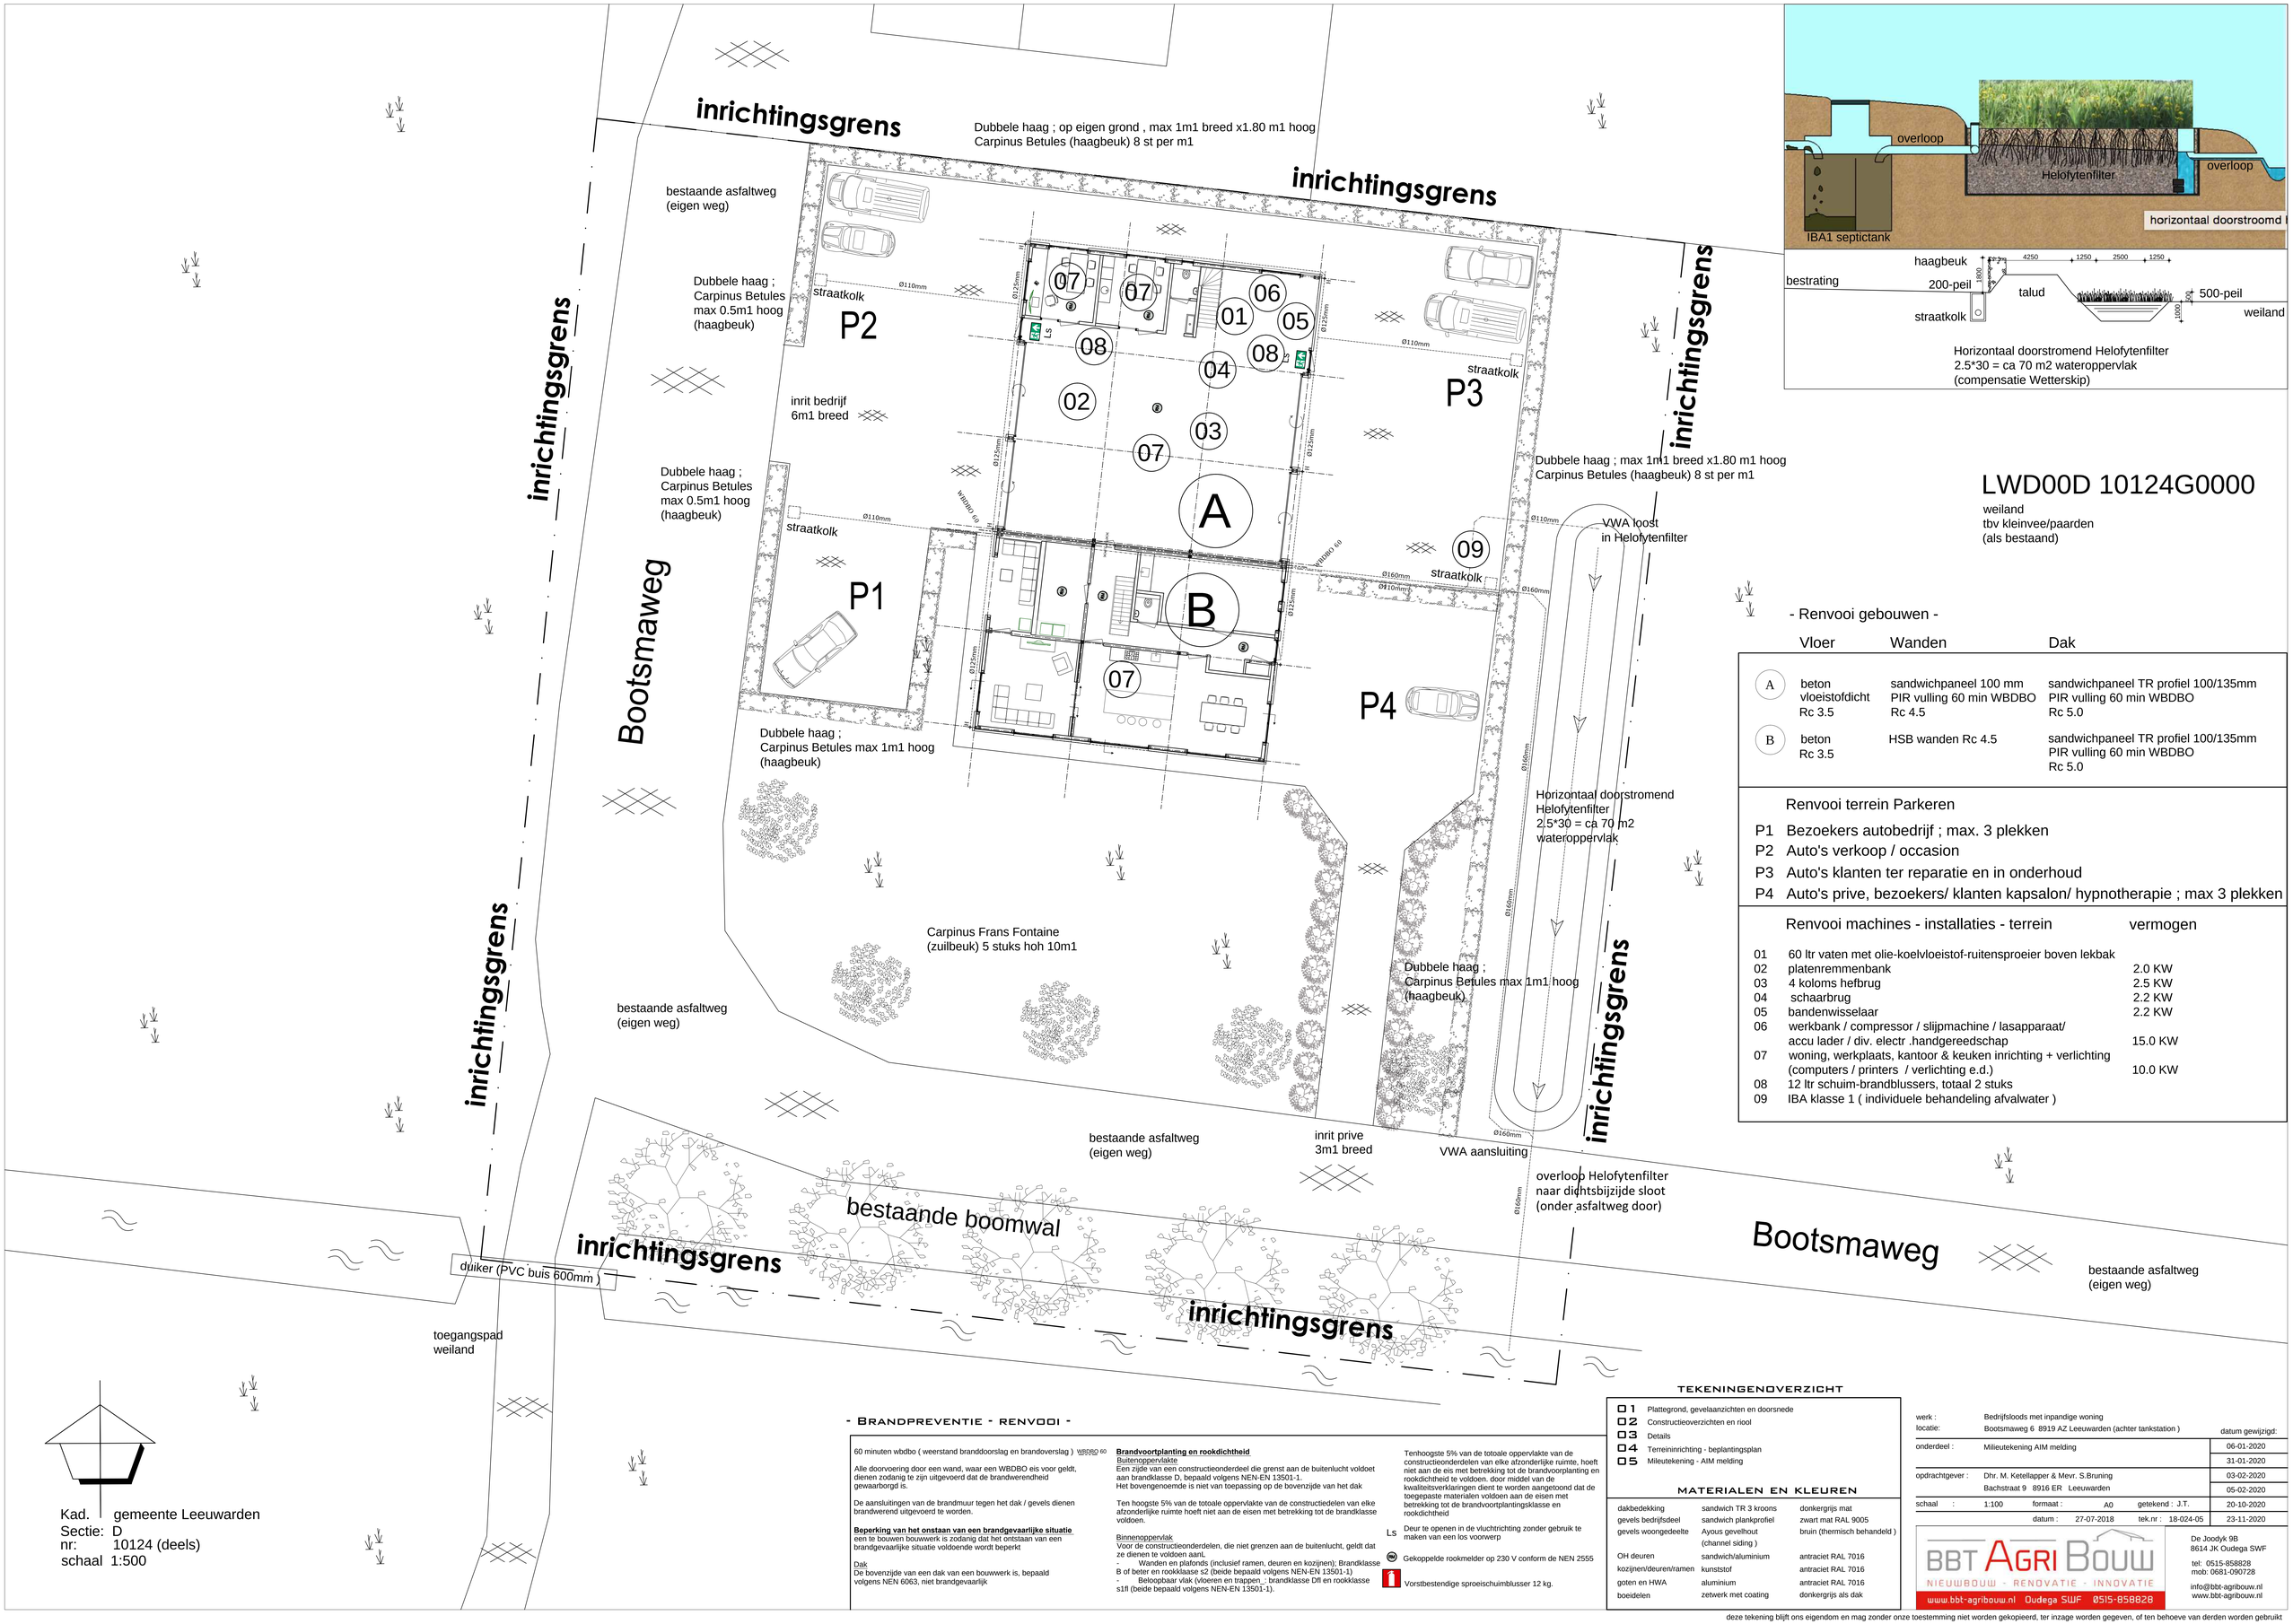


Horizontaal doorstromend Helofytenfilter
2.5*30 = ca 70 m2 wateroppervlak
(compensatie Wetterskip)

LWD00D 10124G0000

weiland
tbv kleinvee/paarden
(als bestaand)

- Renvooi gebouwen -

	Vloer	Wanden	Dak
A	beton vloeistofdicht Rc 3.5	sandwichpaneel 100 mm PIR vulling 60 min WBDBO Rc 4.5	sandwichpaneel TR profiel 100/135mm PIR vulling 60 min WBDBO Rc 5.0
B	beton Rc 3.5	HSB wanden Rc 4.5	sandwichpaneel TR profiel 100/135mm PIR vulling 60 min WBDBO Rc 5.0

Renvooi terrein Parkeren

- P1 Bezoekers autobedrijf ; max. 3 plekken
- P2 Auto's verkoop / occasion
- P3 Auto's klanten ter reparatie en in onderhoud
- P4 Auto's prive, bezoekers/ klanten kapsalon/ hypnotherapie ; max 3 plekken

Renvooi machines - installaties - terrein

		vermogen
01	60 ltr vaten met olie-koelvloeistof-ruitensproeier boven lekbak	
02	platenremmenbank	2.0 KW
03	4 koloms hefbrug	2.5 KW
04	schaarbrug	2.2 KW
05	bandenwisselaar	2.2 KW
06	werkbank / compressor / slijpmachine / lasapparaat/ accu lader / div. electr .handgereedschap	15.0 KW
07	woning, werkplaats, kantoor & keuken inrichting + verlichting (computers / printers / verlichting e.d.)	10.0 KW
08	12 ltr schuim-brandblussers, totaal 2 stuks	
09	IBA klasse 1 (individuele behandeling afvalwater)	

Kad. gemeente Leeuwarden
Sectie: D
nr: 10124 (deels)
schaal 1:500

- Brandpreventie - renvooi -

60 minuten wbdbo (weerstand branddoorslag en brandoverslag) WBDBO 60

Alle doorvoering door een wand, waar een WBDBO eis voor geldt, dienen zodanig te zijn uitgevoerd dat de brandwerendheid gewaarborgd is.

De aansluitingen van de brandmuur tegen het dak / gevels dienen brandwerend uitgevoerd te worden.

Beperking van het onstaan van een brandgevaarlijke situatie
een te bouwen bouwwerk is zodanig dat het ontstaan van een brandgevaarlijke situatie voldoende wordt beperkt

Dak
De bovenzijde van een dak van een bouwwerk is, bepaald volgens NEN 6063, niet brandgevaarlijk

Brandvoortplanting en rookdichtheid
Buitenoppervlakte
Een zijde van een constructieonderdeel die grenst aan de buitenlucht voldoet aan brandklasse D, bepaald volgens NEN-EN 13501-1.
Het bovengenoemde is niet van toepassing op de bovenzijde van het dak

Ten hoogste 5% van de totoale oppervlakte van de constructiedelen van elke afzonderlijke ruimte hoeft niet aan de eisen met betrekking tot de brandklasse voldoen.

Binnenoppervlak
Voor de constructieonderdelen, die niet grenzen aan de buitenlucht, geldt dat ze dienen te voldoen aanL
- Wanden en plafonds (inclusief ramen, deuren en kozijnen); Brandklasse B of beter en rookklaase s2 (beide bepaald volgens NEN-EN 13501-1)
- Beloopbaar vlak (vloeren en trappen ; brandklasse Dfl en rookklasse s1fl (beide bepaald volgens NEN-EN 13501-1).

Tenhoogste 5% van de totoale oppervlakte van de constructieonderdelen van elke afzonderlijke ruimte, hoeft niet aan de eis met betrekking tot de brandvoorplanting en rookdichtheid te voldoen. door middel van de kwaliteitsverklaringen dient te worden aangetoond dat de toegepaste materialen voldoen aan de eisen met betrekking tot de brandvoortplantingsklasse en rookdichtheid

Ls Deur te openen in de vluchtrichting zonder gebruik te maken van een los voorwerp

Gekoppelde rookmelder op 230 V conform de NEN 2555

Vorstbestendige sproeischuimblusser 12 kg.

TEKENINGENOVERZICHT

01 Plattegrond, gevelaanzichten en doorsnede
02 Constructieoverzichten en riool
03 Details
04 Terreininrichting - beplantingsplan
05 Mileutekening - AIM melding

MATERIALEN EN KLEUREN

dakbedekking	sandwich TR 3 kroons	donkergrijs mat
gevels bedrijfsdeel	sandwich plankprofiel	zwart mat RAL 9005
gevels woongedeelte	Ayous gevelhout (channel siding)	bruin (thermisch behandeld)
OH deuren	sandwich/aluminium	antraciet RAL 7016
kozijnen/deuren/ramen	kunststof	antraciet RAL 7016
goten en HWA	aluminium	antraciet RAL 7016
boeidelen	zetwerk met coating	donkergrijs als dak

werk :	Bedrijfsloods met inpandige woning
locatie:	Bootsmaweg 6 8919 AZ Leeuwarden (achter tankstation)
onderdeel :	Milieutekening AIM melding
opdrachtgever :	Dhr. M. Ketellapper & Mevr. S.Bruning
	Bachstraat 9 8916 ER Leeuwarden
schaal :	1:100 formaat : A0 getekend : J.T.
	datum : 27-07-2018 tek.nr : 18-024-05

datum gewijzigd:
06-01-2020
31-01-2020
03-02-2020
05-02-2020
20-10-2020
23-11-2020

BBT AGRI BOUW
NIEUWBOUW - RENOVATIE - INNOVATIE
www.bbt-agribouw.nl Oudega SWF 0515-858828

De Joodyk 9B
8614 JK Oudega SWF
tel: 0515-858828
mob: 0681-090728
info@bbt-agribouw.nl
www.bbt-agribouw.nl

deze tekening blijft ons eigendom en mag zonder onze toestemming niet worden gekopieerd, ter inzage worden gegeven, of ten behoeve van derden worden gebruikt