



Situatie
schaal 1:1000


Profiel: DWP06
Schaal 1:100/1:100
Datum : Mei 2021

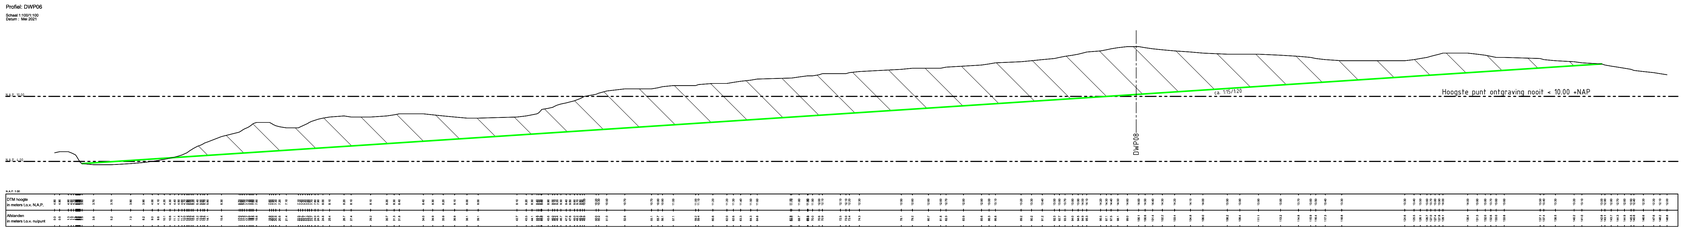


Profiel: DWP07
Schaal 1:100/1:100
Datum : Mei 2021

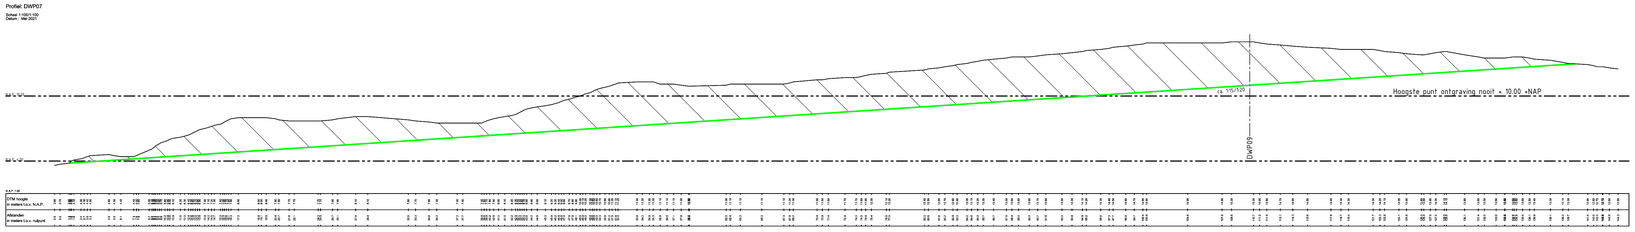

Profiel: DWP08
Schaal 1:100/1:100
Datum : Mei 2021

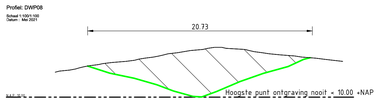

Profiel: DWP09
Schaal 1:100/1:100
Datum : Mei 2021

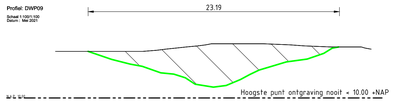

Legenda

- Referentielijn
- Grondwerklijn
- Ontgraven
- Aanvullen

Legenda

- Niet-betreedbare zone
- Te ontgraven kerf, hartlijn
- Talud, te ontgraven kerf



Sfeerbeeld eindsituatie, bovenaanzicht



Sfeerbeeld eindsituatie, aanzicht kerf



Sfeerbeeld eindsituatie, aanzicht kerf



Overzicht locatie

Maten in meters tenzij anders vermeld
Materialen in millimeters
Hoogtematen in meters t.o.v. N.A.P.

0 10 20 30 40m

00	01-07-2021	CONCEPT	J.B.
Nr	Datum	Wijziging	Tek

Opdrachtgever
Staatsbosbeheer

Projectomschrijving
PAS maatregelen Vlieland

Tekeningomschrijving
Bestekstekening
Situatietekening
Locatie 2

Tekeningnummer
465095-S-3-0206

Tekenaar
J. Bekema

Projectleider
J. van Haskera

Schaal
1:1000/1:200

Formaat
A0

Blad in bladen
2 IN 6

Status
CONCEPT

Wijz. nr.
C0

www.anteagroup.nl

anteagroup

R:\0045\00\05\465095\Info (standaard)\Eigenaar\210528-GTA\465095-S-3-0001 - kerf.dwg