







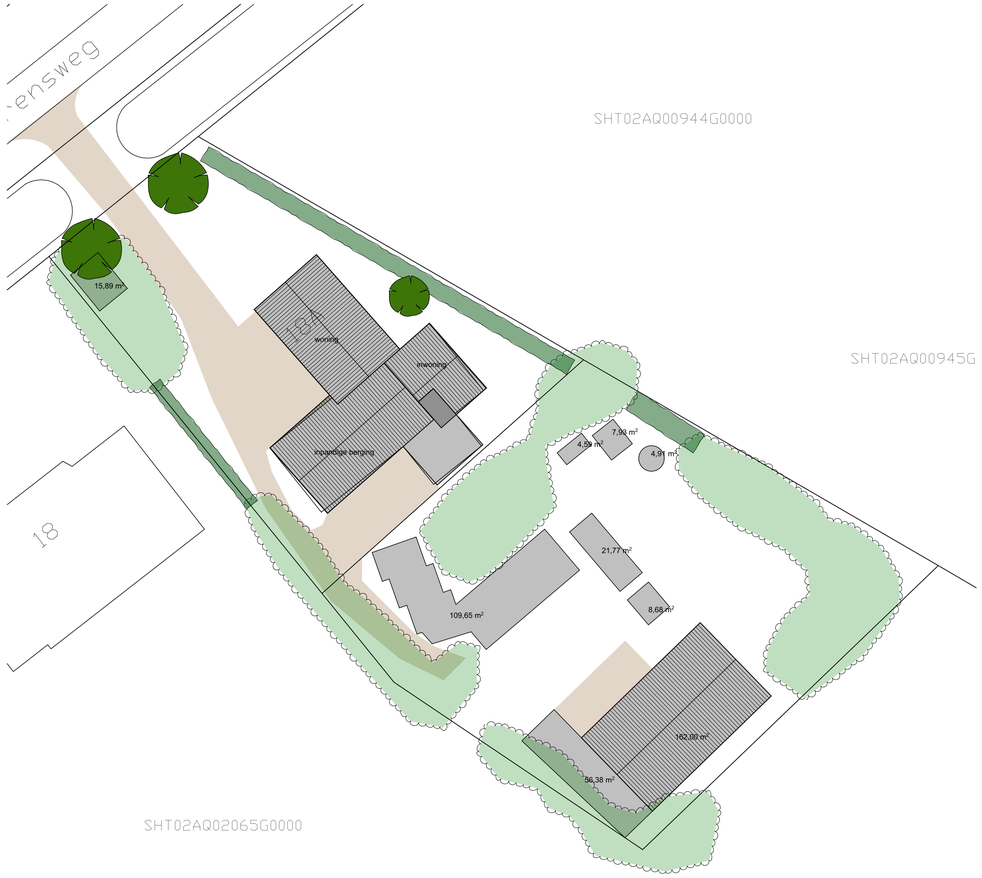



huidige situatie



gewenste situatie

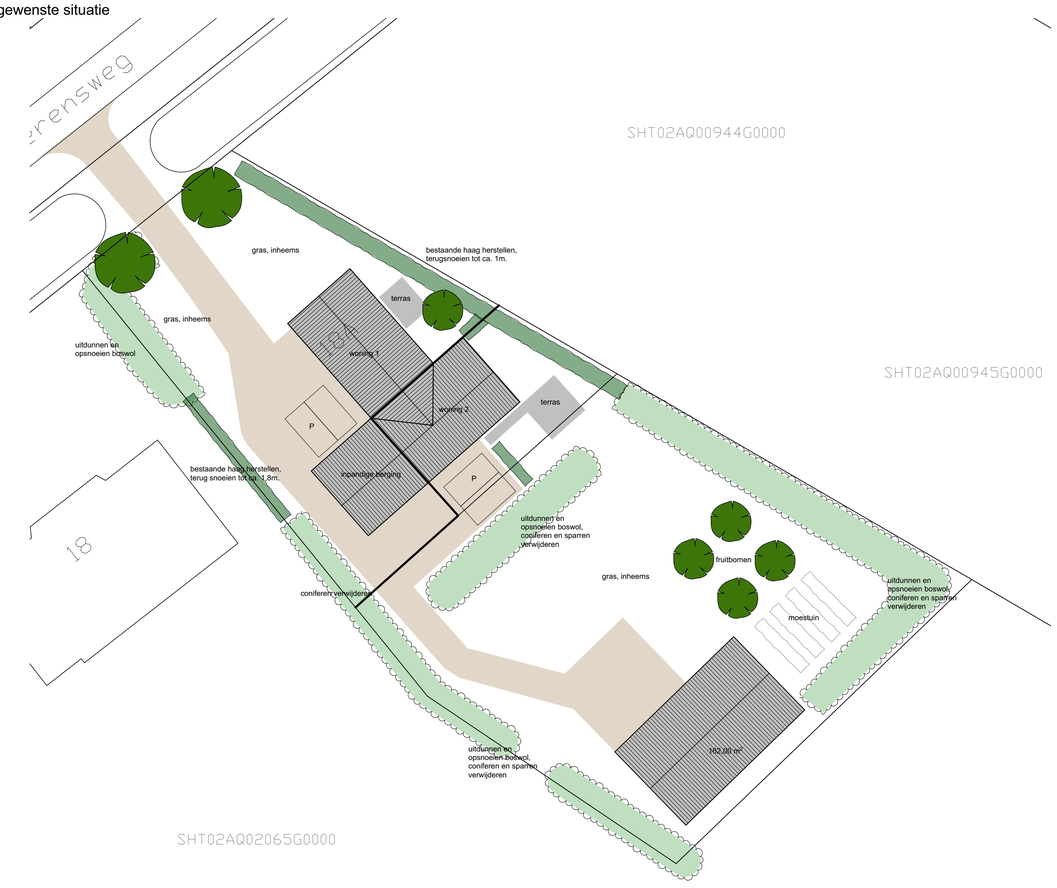

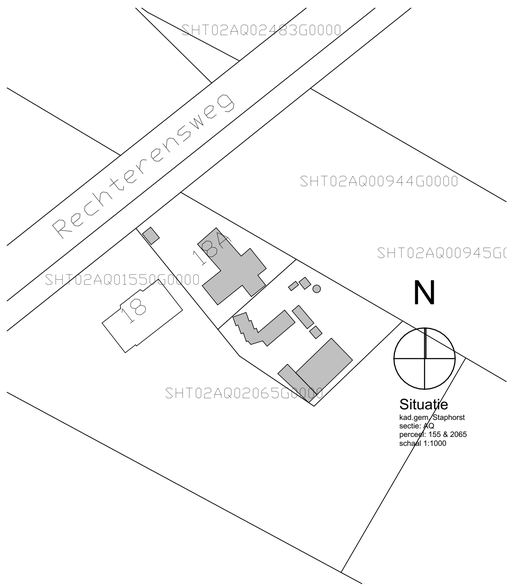


Steenverband, keramisch


Steenverband, keramisch


Appelboom


Perenboom


voorbeeld elzensingel


voorbeeld meidoorn

Bestaande houtwallen en begroeiing opsnoeien en uitdunnen.
Niet inheemse soorten zoals conifeer en spar verwijderen.
Deze vervangen door inheemse soorten conform beeldenboek, landschappen en erven Staphorst

Project **Splitsing woning buitengebied**

Rechterensweg 18a Staphorst

Werknummer: 2103-7 Bladnummer: 1

Onderdeel: **erfindeling**

Schaal: **1:300**

Opdrachtgever: **fam. Brand**
p/a Schansmerserf 22 7951 JC Staphorst

Revisie C:
Revisie B:
Revisie A:
Datum: 6-7-2021

vestus bouwadvies
Kleine Oever 2 7941 BK Meppel tel: 0522 49 17 66 mail: info@vestus.nl web: www.vestus.nl