GEMEENTE ETTEN-LEUR

Bijlage 9.1

Landschappelijk inpassingsplan behorende bij de bestemming ‘Recreatie’

(Sander 13)

Toelichting beplantingsplan

Te beplanten grond: zand, dikte teeltlaag: 40 cm, droog tot vochtig

Toelichting per vak

vak : 1(inpassing, niet subsidiabel) beplantingstype : *houtsingel t.b.v. landschappelijke inpassing rijhal* lengte/oppervl. : 155 m, 1165 m2 aantal rijen : 5 plantverband : bosplantsoen 1,25 x 1,25 mtr. aantal stuks : 625 st. bosplantsoen st. laanbomen menging : individueel **1e rij minimaal 1,5 mtr. vanaf insteek valsloot planten. Laatste rij minimaal 1,5 mtr. vanaf raster grasland planten.**	vak : 2 (inpassing, niet subsidiabel) beplantingstype : *houtsingel t.b.v. landschappelijke inpassing rijhal* lengte/oppervl : 105 m, 787 m2 aantal rijen : 5 plantverband : 1,25 x 1,25 mtr. aantal stuks : 425 st. bosplantsoen st. laanbomen menging : individueel *1e rij ± 2 mtr. van insteek watergang*
vak : beplantingstype : lengte/oppervl : m aantal rijen : plantverband : aantal stuks : st. bos plantsoen st. laanbomen menging :	vak : beplantingstype : lengte/oppervl : m aantal rijen : plantverband : aantal stuks : st. bos plantsoen st. laanbomen menging :
vak : beplantingstype : lengte/oppervl : m aantal rijen : plantverband : aantal stuks : st. bos plantsoen st. laanbomen menging :	vak : beplantingstype : lengte/oppervl : m aantal rijen : plantverband : aantal stuks : st. bos plantsoen st. laanbomen menging :

Beplantingstype : houtsingel/bosje/haag/bomenrij
Menging : individueel (soorten door elkaar planten)
groepsgewijs (soorten in groepjes van 3-5 st. van dezelfde soort aanplanten)

Behoort bij overeenkomst d.d.

- 1 MAART 2013

Verzamelstaat en bestellijst plantsoen voor: Stal 't Sander, Mirella van Zundert Sander 23 Etten-Leur

Naam (ned. naam/*lat. naam*)	Totaal	Aantal per vak							
	vak:	*1*	*2*						
Bosplantsoen (2 jarig materiaal (1+1), maat 60-100)									
Boomvormers									
Zoete kers/*Prunus avium*									
Beuk/ *Fagus sylvatica (H)*									
Es/*Fraxinus excelsior*	50	25	25						
Haagbeuk/ *Carpinus betulus(H)*									
Zomereik/ *Quercus robur*	300	200	100						
Zwarte els/ *Alnus glutinosa*	75	50	25						
Tamme kastanje/*Castanea sativa*									
Struikvormers									
Gelderse roos/*Viburnum opulus*	75	50	25						
Grauwe wilg/*Salix cinerea*									
Hazelaar/ *Corylus avellana*	75	50	25						
Hondsroos/ *Rosa canina*									
Kardinaatsmuts/*Euonymus europ.*									
Kornoelje ,rode/*Cornus sanguinea*	75	50	25						
Liguster/ *Ligustrum vulgare (H)*									
Lijsterbes/ *Sorbus aucuparia*	75	50	25						
Meidoorn/*Crataegus sp(H).*									
Sleedoorn/ *Prunus spinosa (niet mengen, meerrijige groepen van 10)*	100	50	50						
Veldesdoorn/ *Acer campestre(H)*	50		50						
Vogelkers/ *Prunus padus*	100	50	50						
Vuilboom/ *Rhamnus frangula*	75	50	25						
Wegedoorn/*Rhamnus catharticus*									
Vlier/*Sambucus nigra*									
Krent/*Amelanchier lamarckii*									
Totaal bosplantsoen	1050	625	425						

	vak:								
Laanbomen, maat 10-12									
Beuk/ *Fagus sylvatica*									
Plataan/*Platanus acerifolia*									
Hollandse linde/ *Tilia vulgaris c.v. Pallida*									
Kleinbladige linde/ *Tilia cordata c.v*									
Noot/ *Juglans regia*									
Paardekastanje/ *Aesculus hippocas.*									
Tamme kastanje/ *Castanea sativa*									
Zomereik/ *Quercus robur*									
Totaal laanbomen									

	vak:								
Snelgroeiend loofhout (1 jarige bewortelde stek) en veren (150-200cm)									
Populier /Populus var. canescens									
Wilg/ Salix var.									
Veren:									

(H): soort ook geschikt voor geschoren hagen
**** : Voor totaaloverzicht soorten : zie lijst Brabants Landschap***

Behoort bij overeenkomst d.d.


– 1 MAART 2013

Toelichting functie, eindbeeld en beheer

Vak(ken) : 1 en 2 *Beplantingstype : houtsingels al dan niet met bovenstaanders.* *Functie: landschappelijke inpassing/camouflage rijhal Stal 't Sander* *Eindbeeld:* *Een permanent gesloten houtsingel bestaande uit een meer-rijige in soorten variërende struikbeplanting met hier en daar een bovenstaander in de vorm van een boom.* *Van de oorspronkelijke 5 rijen blijven na 2 tot 3 dunningen, ongeveer 3 rijen over*	*Beheer:* *Als beplanting in sluiting komt beplanting dunnen (plaats maken) zodat de permanent te behouden bomen en struiken volledig tot wasdom kunnen komen. Dit dunnen gebeurt afhankelijk van de groeisnelheid van de singel in twee tot 3 fases, telkens na het in sluiting komen van de singels. Dunnings beheer vereist deskundigheid i.v.m. het werken naar een eindbeeld waarbij rekening gehouden moet worden met concurrentieverhoudingen van de diverse soorten, groei eigenschappen en natuurlijke variatie m.b.t. ecologische waarde.*
Vak(ken) : *Beplantingstype :* *Functie:* *Eindbeeld:*	*Beheer:*
Vak(ken) : *Beplantingstype :* *Functie:* *Eindbeeld:*	*Beheer:*

Behoort bij overeenkomst d.d.

- 1 MAART 2013

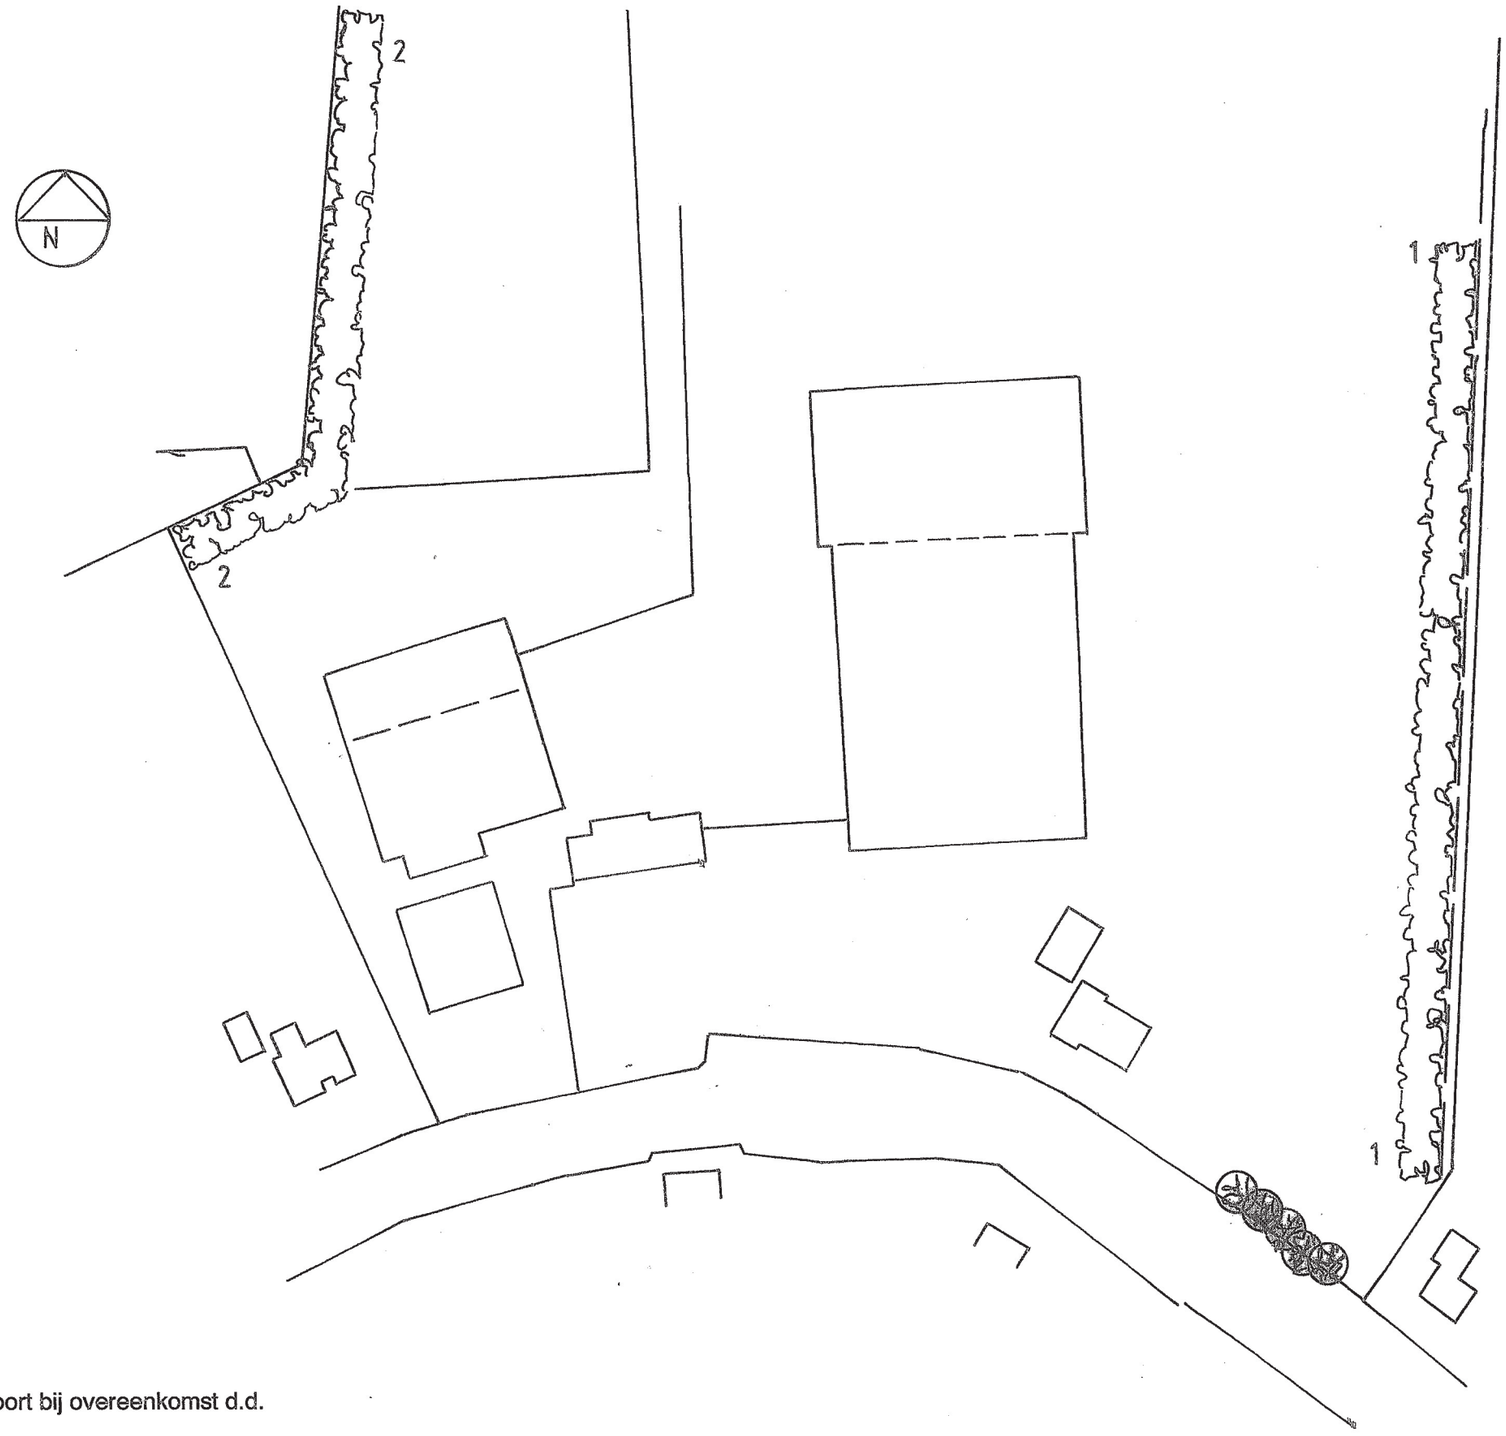



Schaal 1 : 25.000 Top. krt. : 63

Legenda

- Landschapsboom
- Houtsingel/struweel
- Leibomen
- Hagen
- Gecultiveerd plantsoen
- Vaknummer

Inrichtings-/beplantingsplan voor:

Naam : Stal 't Sander

Adres : sander 13

Postcode : 4871 NA

Plaats : Etten-Leur

Telefoon : 076 – 5012735

Ontwerp : AS d.d.: 23 – 10 - 08
gew: 11 – 3 - 10

Blad 1 van 1 **Schaal : 1 : 1000**

Stichting Het Noordbrabants Landschap
Coördinatiepunt Landschapsbeheer
Postbus 80 **5076 ZH Haaren**
Telefoon 0411 – 622775 **Fax 0411 – 623691**

Behoort bij overeenkomst d.d.

– 1 MAART 2013

Mevrouw M.A.C.P.M. van Zundert :

De heer J.C. van Zundert :