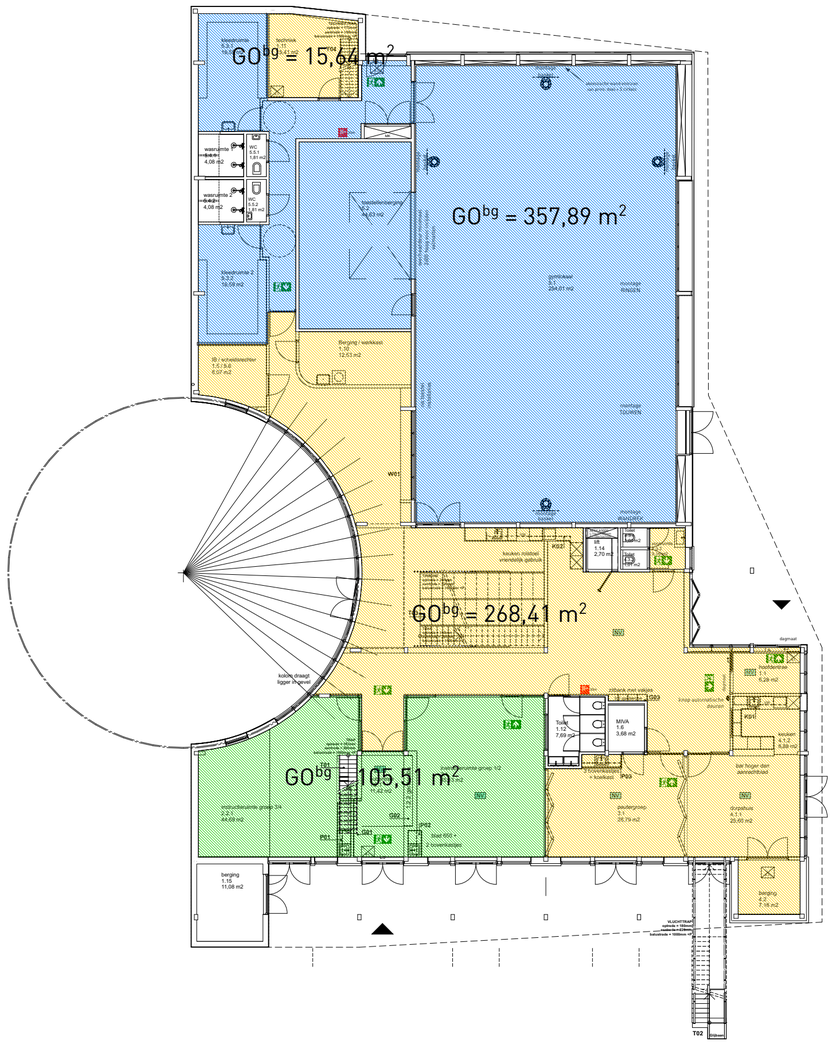

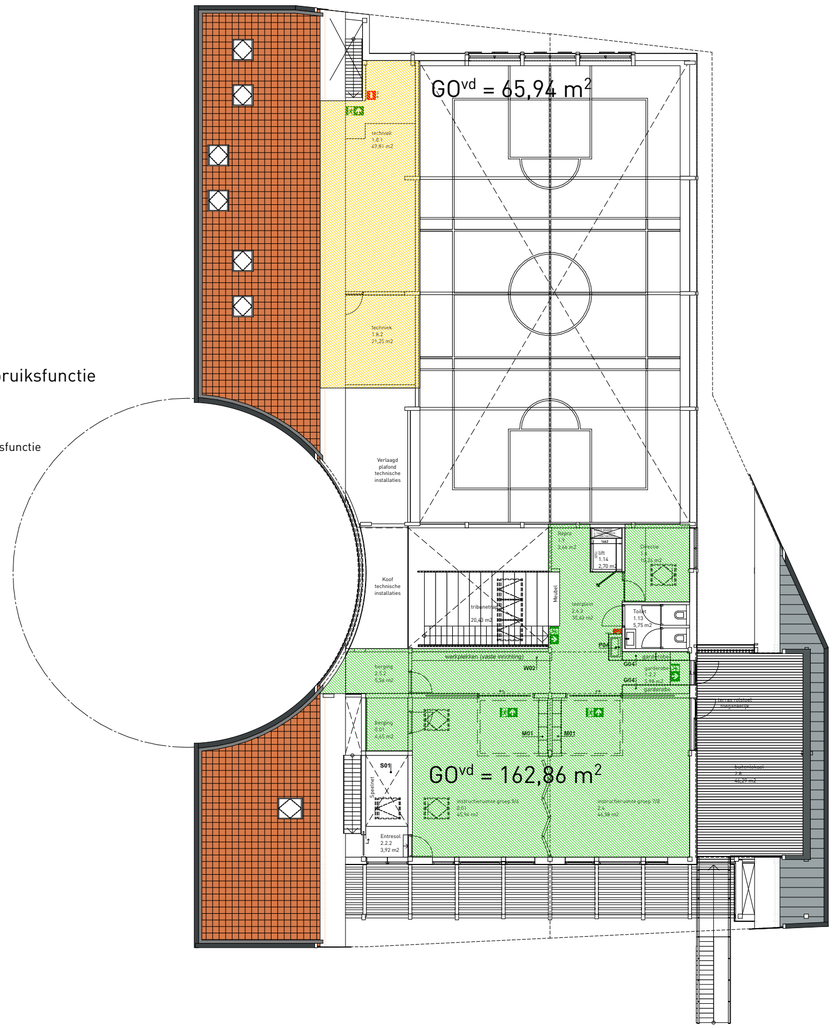

GO^{sport}	=	± 358 m^2
GO^{onderwijs}	=	± 106 m^2
GO^{bijeenkomst}	=	± 284 m^2
GO^{bg}	=	± 758 m^2

Begane Grond

GO^{onderwijs}	=	± 163 m^2
GO^{bijeenkomst}	=	± 66 m^2
GO^{vd}	=	± 229 m^2

Verdieping

Project **NMGN - MFA de Flint**

Nieuwbouw Multifunctionele Accomodatie te Nietap

Tekening: GO (per gebruiksfunctie)

Tekening.nr.: TO-01.06

Opdrachtgever: Gemeente Noordenveld
Status: Technisch Ontwerp
Getekend: ONIX
Schaal: 1:200
Papierformaat: A2
Datum: 02 augustus 2024
Datum gewijzigd: a. b. c. d. e. f.

Bestandsnaam: NMGN_TO_CONCEPT

Onix NL Oeverkuid 8, 9738 AK Groningen Postbus 474 9700 AL Groningen +31 (0)50 529 02 52 Info@Onix.nl www.Onix.nl