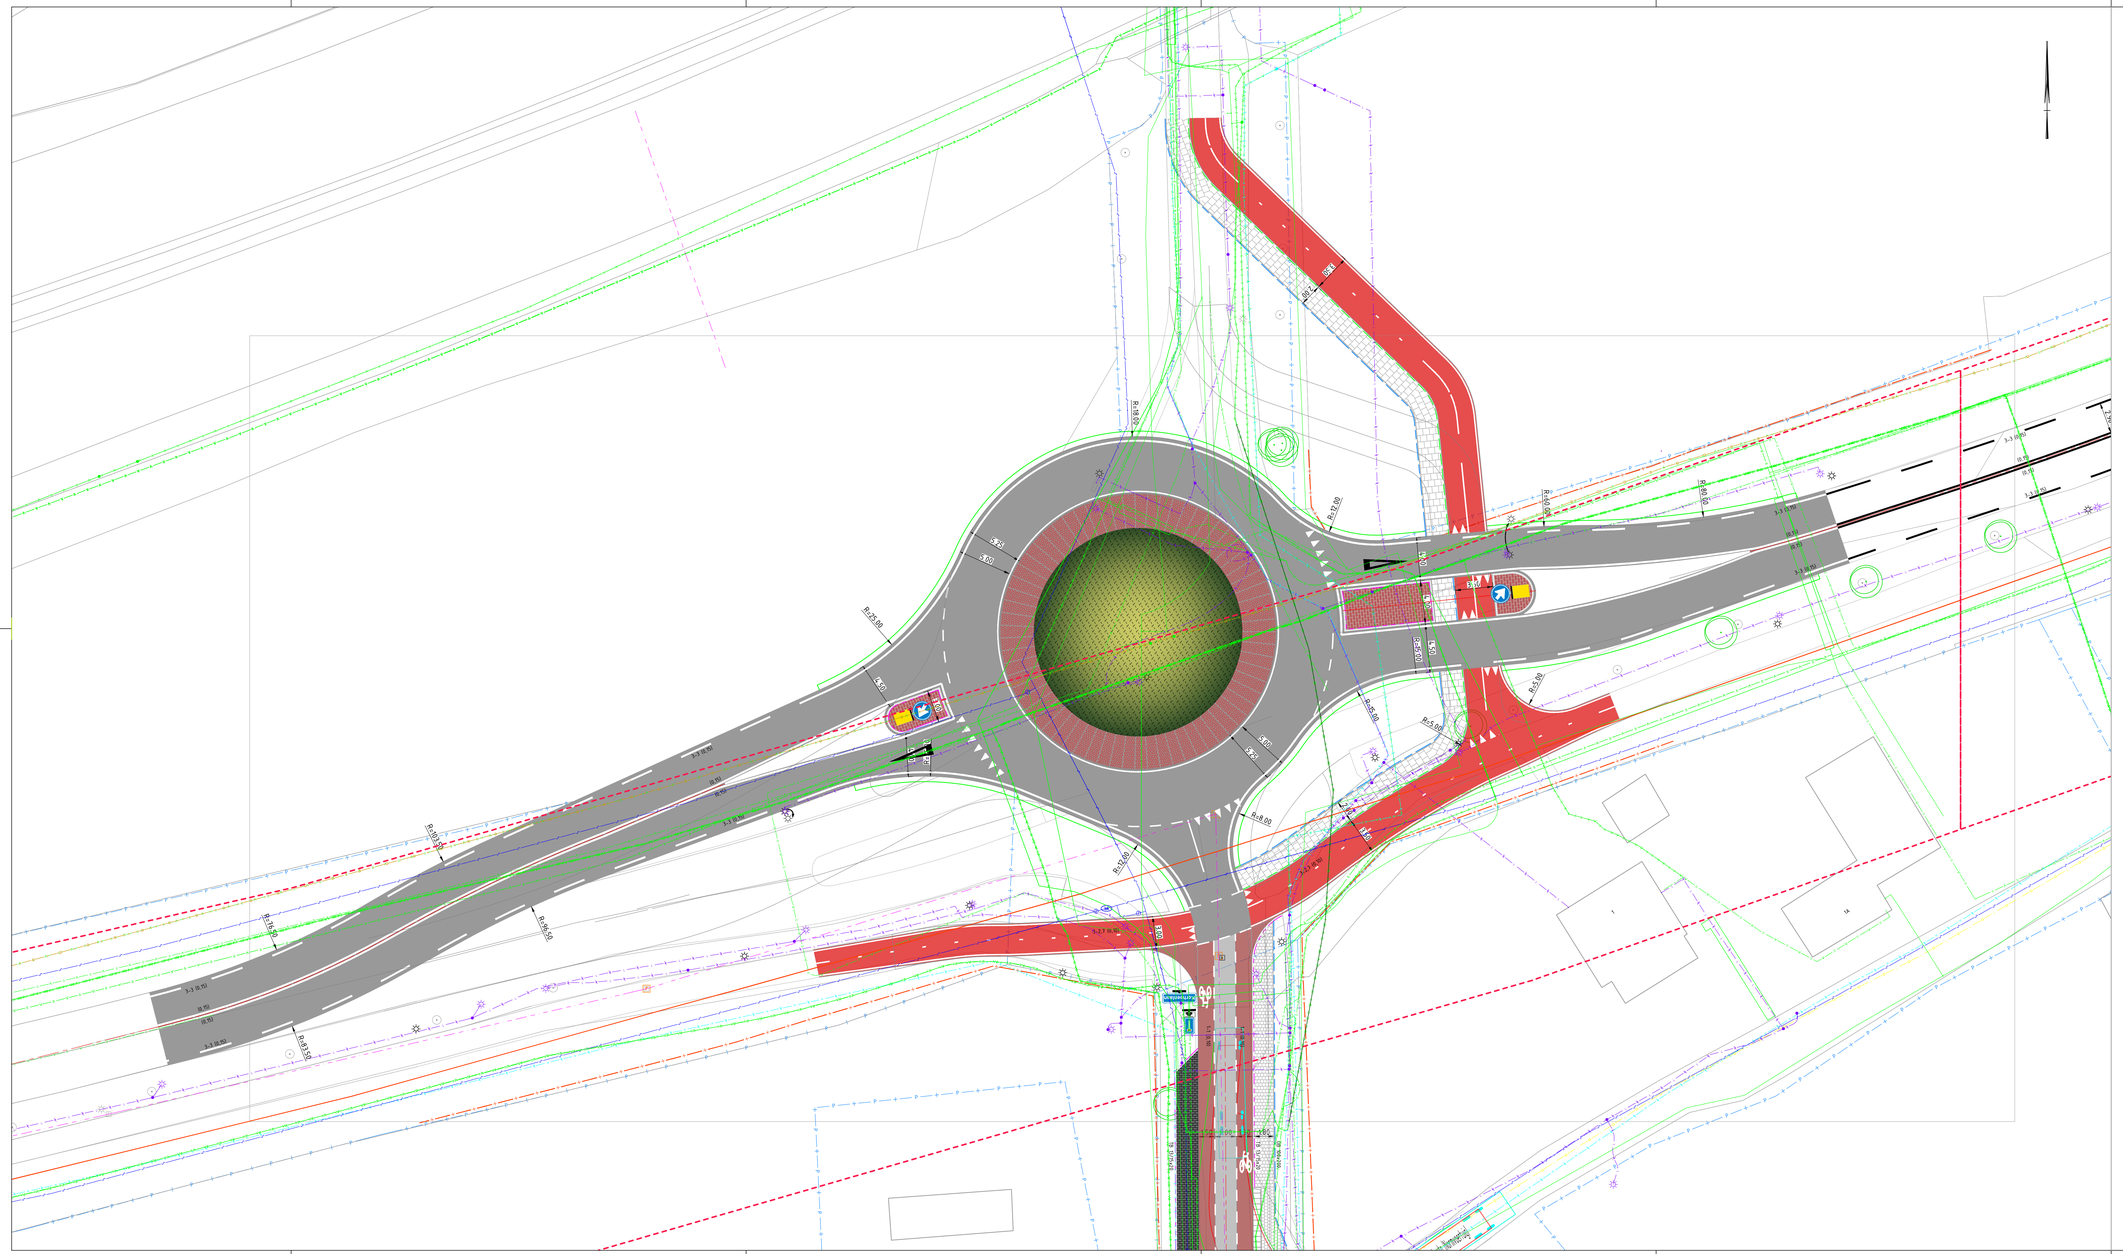


Legenda

- bestaande situatie
- ontwerp hoogtes — 1.72+
- aanbrengen asfaltverharding rijbaan
  - onderlaag AC 22 base OL-B, dr.70mm
  - fundeerlaag AC 16 binf TD-B, dr.50mm
  - deklaag SMA-NL 11A, zwart, dr.30mm
- aanbrengen asfaltverharding fietsstroken
  - onderlaag AC 22 base OL-B, dr.70mm
  - fundeerlaag AC 16 binf TD-B, dr.50mm
  - deklaag SMA-NL 8D, rood, dr.30mm
- aanbrengen asfaltverharding fietspad Boslaan
  - onderlaag AC 22 base OL-B, dr.70mm
  - deklaag SMA-NL 11A, zwart, dr.30mm, v.v. rode slijtlaag
- aanbrengen halfverharding
  -
- aanbrengen betontegels trottoir
  - afmeting 300x300x60 mm, halfsteensverband
  - kleur: grijs
- aanbrengen betonstraatstenen parkeren
  - afmeting kasformaat, halfsteensverband
  - kleur: grijs
- aanbrengen grasbetontegels
  - afmeting 600x400x130mm, kleur: grijs
  - holle ruimte ca. 75% vullen met teelaarde en inzaaien met graszaadmengsel
- aanbrengen trottoirband — TB 130/150x200
  - trottoirband 180/200x200 mm
  - kleur: grijs
- aanbrengen verloopband — VB
  - verloop 180/200x250 mm naar maaiveld
  - kleur: grijs
- aanbrengen opsluitband — OB 100x200
  - opsluitband 100x200 mm
  - kleur: grijs
- aanbrengen gazonband — GB 100x200
  - opsluitband 100x200 mm
  - kleur: grijs
- aanbrengen inritblokken
  - afmeting 180x750x500 mm
  - kleur: grijs
- aanbrengen groenstrook
  - organisch verrijkte RAG teelaarde, 0,40m
  - inzaaien met graszaadmengsel
- bestaande bomen
- bestaande inspectie-put — IP
  - op hoogte brengen putkop
- bestaande straatkolk — KK
  - op hoogte brengen
- aanbrengen afzetpaal
- bestaande brandkraan — BK
  - op hoogte brengen
- bestaande lichtmast
- bestaand hekwerk
- werkgrens

Legenda

- Buisleiding gevaarlijke inhoud
- Datatransport
- Duct
- Kabelbed
- Mantelbuis data
- Hoogspanning
- Laagspanning
- Mantelbuis LS
- Middenspanning
- Kabelbed
- Mantelbuis MS
- Gas hoge druk
- Gas lage druk
- Hulpstuk overig
- Water
- Mantelbuis water
- Eis Voorzorgsmaatregel
- Riolering vrijverval

IN BEWERKING

ALGEMENE TOELICHTING:
- Maten in meters, tenzij anders vermeld;
- Materiaalmaten in mm, tenzij anders vermeld;
- Peilmaten in meters t.o.v. N.A.P., tenzij anders vermeld;
- Diameters in mm, tenzij anders vermeld.

0 5m 10m
SCHAAL 1:200

Versie	Datum	Get.	Gec.	Wijzigingen
0.1	01-12-2022	MN	KB	Eerste uitgave

Opdrachtgever:
Gemeente Harderwijk

Project:
Reconstructie Boslaan - Korhoenlaan

Onderdeel:
Situatietekening rotonde
Concept

Tekening nr.
96202202-T-DO-S-02-1

Formaat:	Schaal:	Blad	van
A1x2	1:200	1	1
Status:	**Versie:**	**Datum:**	
Concept	0.1	01-12-2022	
Getekend:	**Gecontroleerd:**	**Vrijgave:**	
M. Nijkamp	K. Blankenvoort	J. Pol	

Stegehuis
Zuiderenkhaal 28
7575 EJ Oldenzaal
t www.stegehuis.nl E info@stegehuis.nl T 0541 - 769057

STEGEHUIS
OPLOSSINGEN VOOR RUIMTELIJKE OPGAVEN