




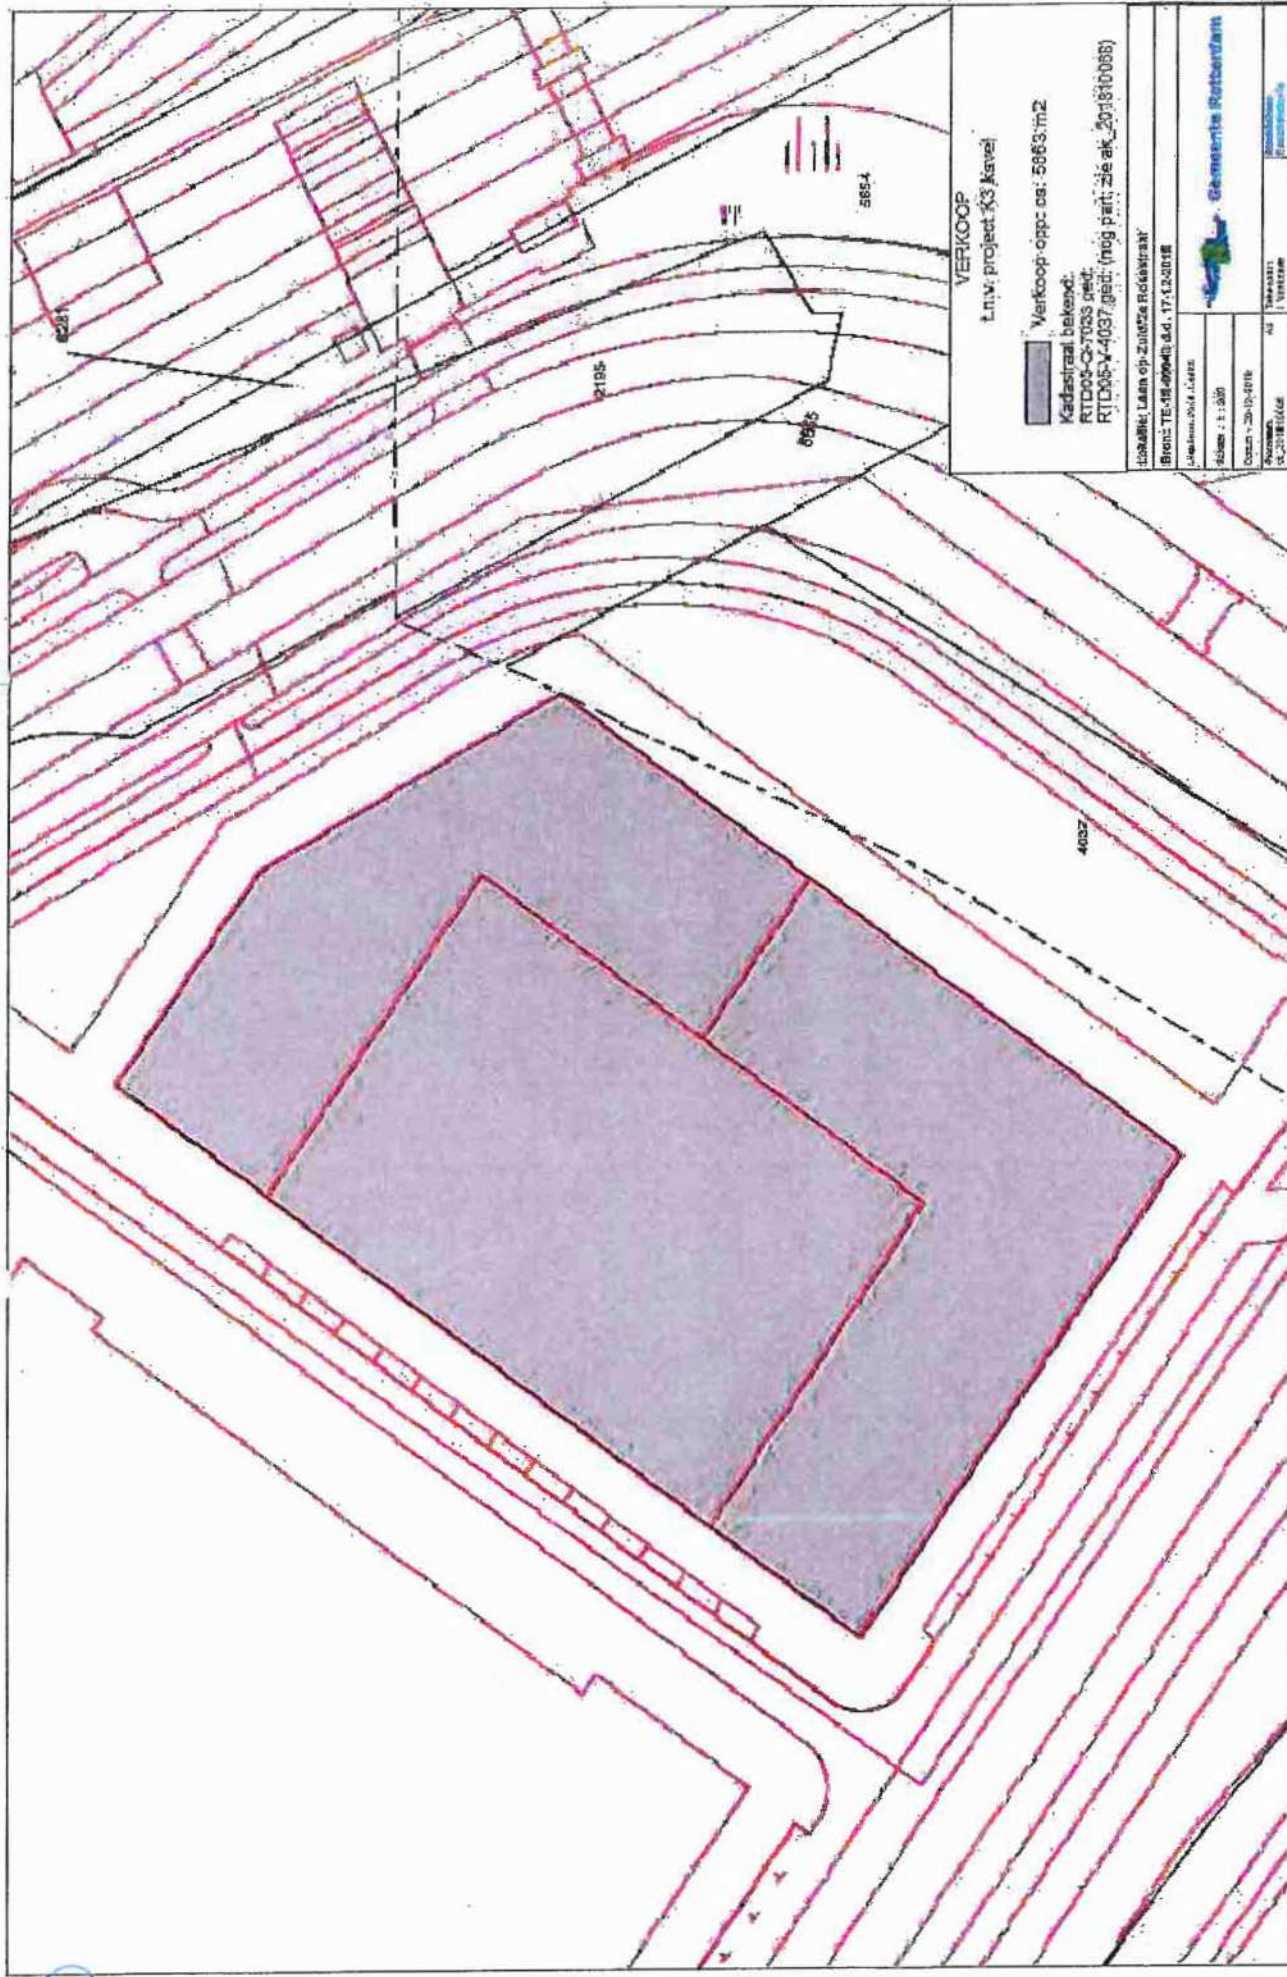

VERKOOP

L.n.v. project 33 Kavel

Verkoop oppc ca: 5863 m2

Kadastraal bekend:

RTD05-Ce-7033 gdt:

RTD05-V-4037 gdt: (nog part, zie ak 201810088)

Locatie: Laan op ZuidZa Rijkswaai

Bron: TE-48-09943 d.d. 17-12-2018

Auteurs: DWA, J. A. B. S.

Schaal: 1 : 500

Datum: 20-10-2018

Rechts: 12-2018-01-01

Thema: 1. Verkoop

