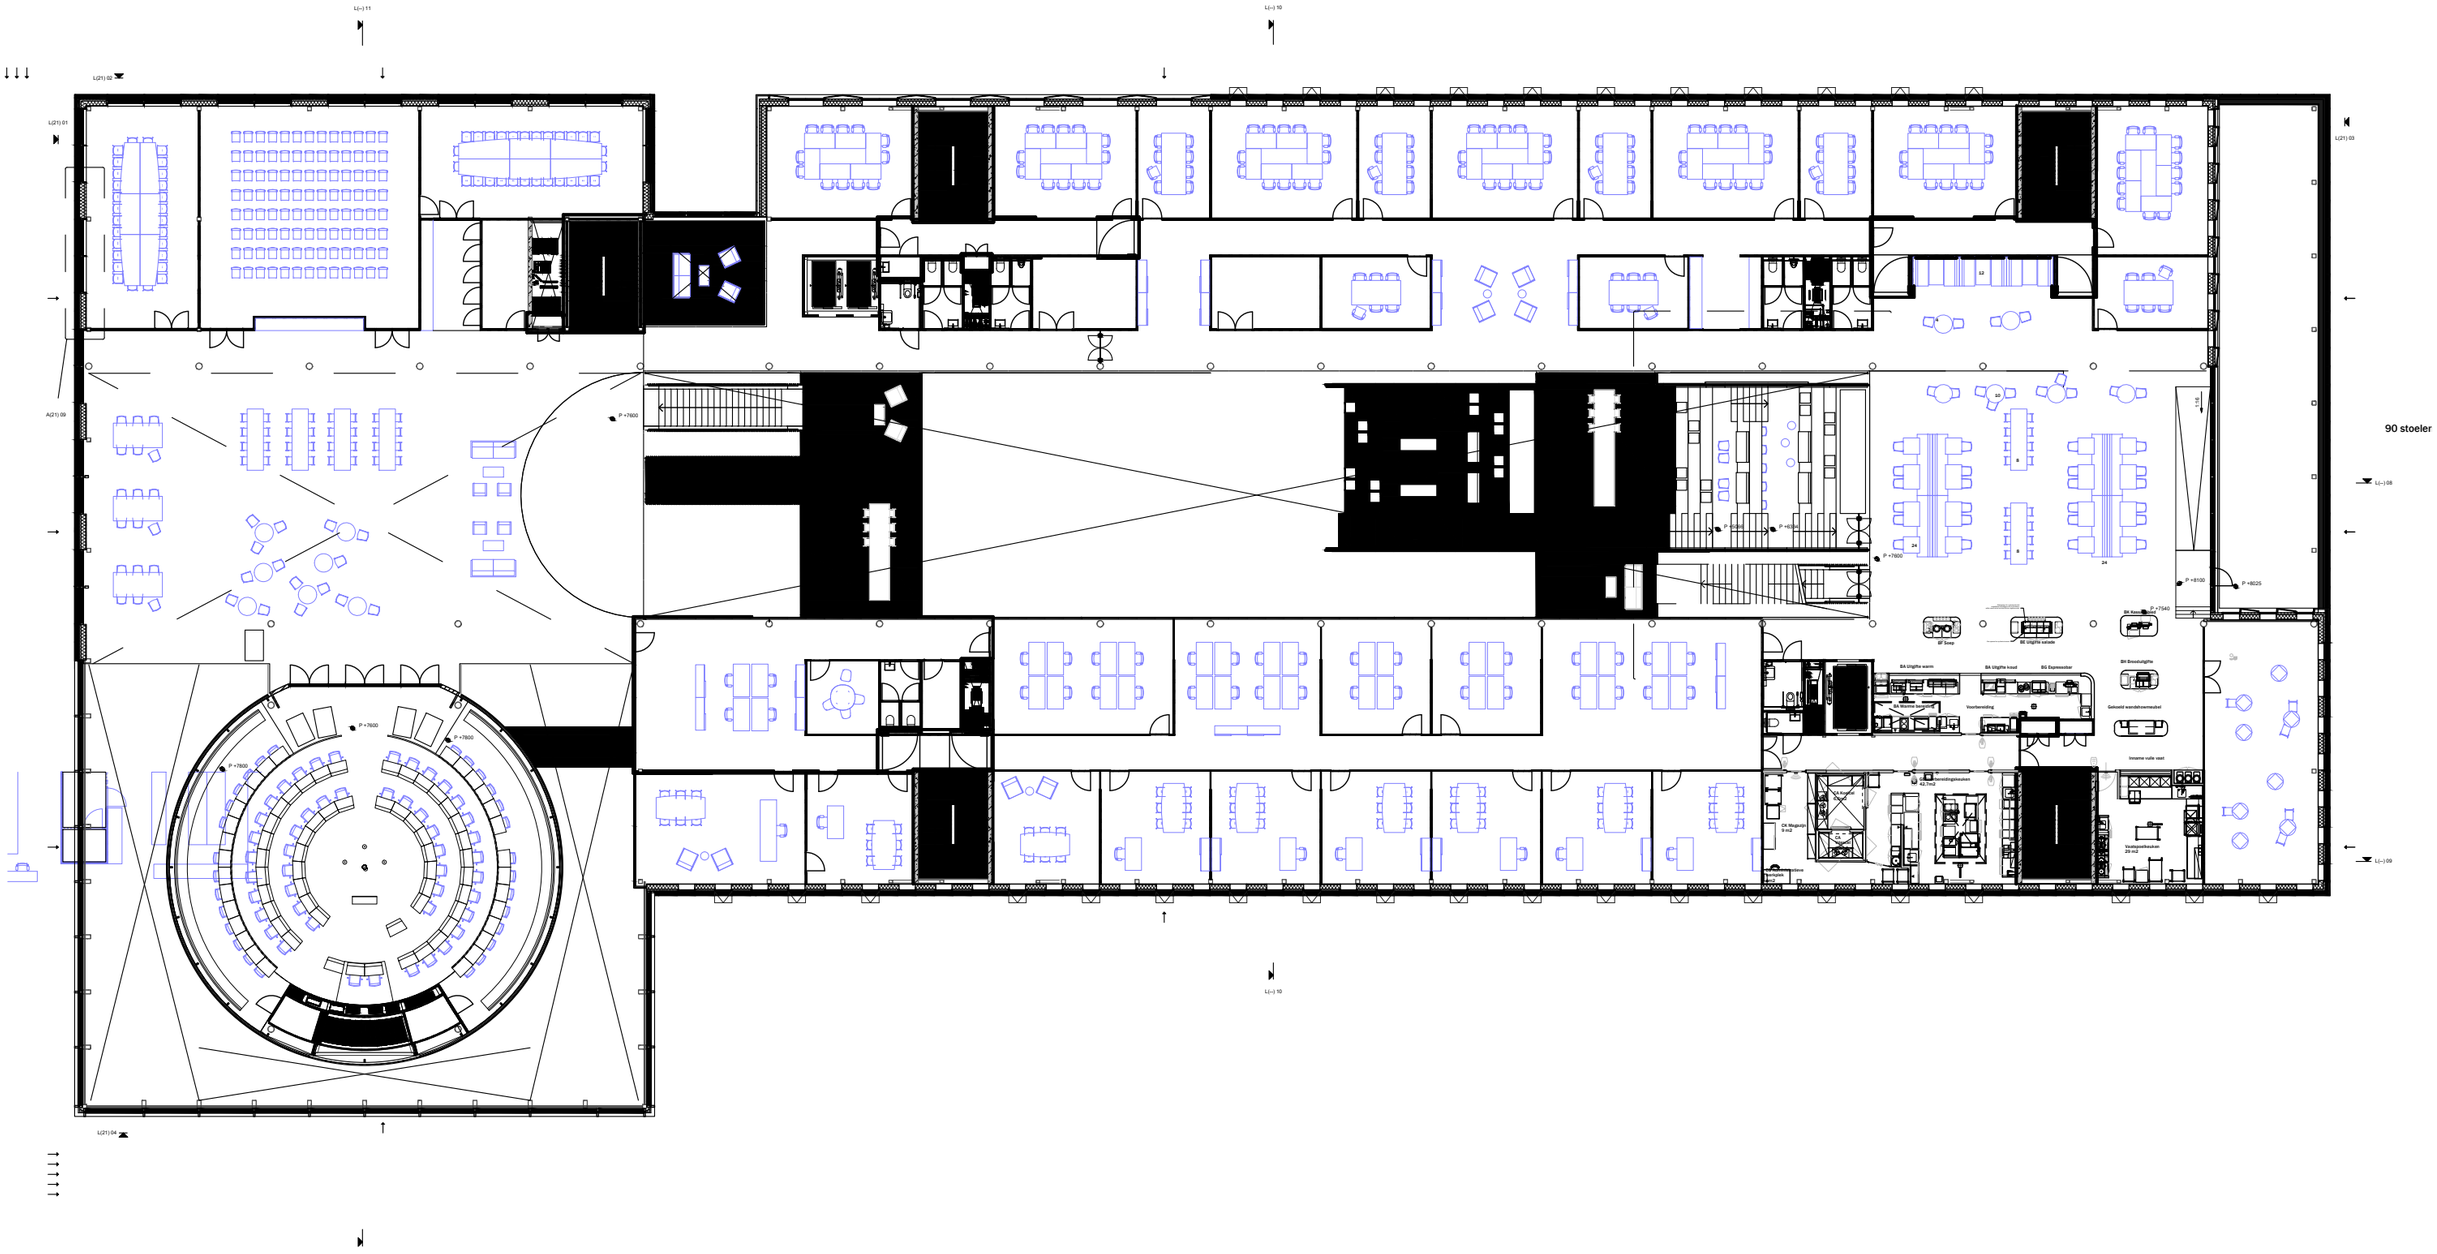
Apparatuur ontwerp - VERSIE6 - 08 DECEMBER 2023

GEMEENTEHUIS HAARLEMMERMEER APPARATUUR ONTWERP

VIJVERBORGH


90 stoeler
P +7600
P +8100
P +8025
P +7540
BF Soep
BE Uitgifte salade
BA Uitgifte warm
BA Uitgifte koud
BG Espressobar
BH Brooduitgifte
Voorbereiding
Gekoeld wandschenkmeubel
Inname vuile vaat
Vaatopstelruimte
29 m2
CK Magazijn
9 m2
Opslag
Opslag
Opslag

90 stoelen g

L(--) 08

L(--) 09

12

4

10

8

8

24

24

1:16

P +5066

P +6334

P +7600

P +8100

P +8025

P +7540

BK Kassagebied

BF Soep

BE Uitgifte salade

BA Uitgifte warm

BA Uitgifte koud

BG Espressobar

BA Warme bereiding

Voorbereiding

BH Brooduitgifte

Gekoeld wandshowmeubel

Inname vuile vaat

GB Voorbereidingskeuken
42,7m2

CA Koelcel
6,6m2

CK Magazijn
9 m2

CA
Vriescel
3,8m2

CG Administratieve
werkplek
4m2

Vaatspoelkeuken
29 m2

www.vijverborgh.nl
+31-765418224

Gemeentehuis Haarlemmermeer
Apparatuurontwerp indicatief | Versie 6 | 08 december 2023

Restaurant en zitgebied 2e verdieping
A3 | 1:125 | 02

BF Soep

Glas opstand los op blad uitvoeren

BE Uitgifte salade

BA Uitgifte warm

BA Uitgifte koud

BG Espressobar

BA Warme bereiding

Voorbereiding

Gekoe

GE Voorbereidingskeuken
42,7m2


CA Koelcel
6,6m2

CK Magazijn
9 m2

CA
Vriescel
3,8m2

1218

CG Administratieve
werkplek
4m2

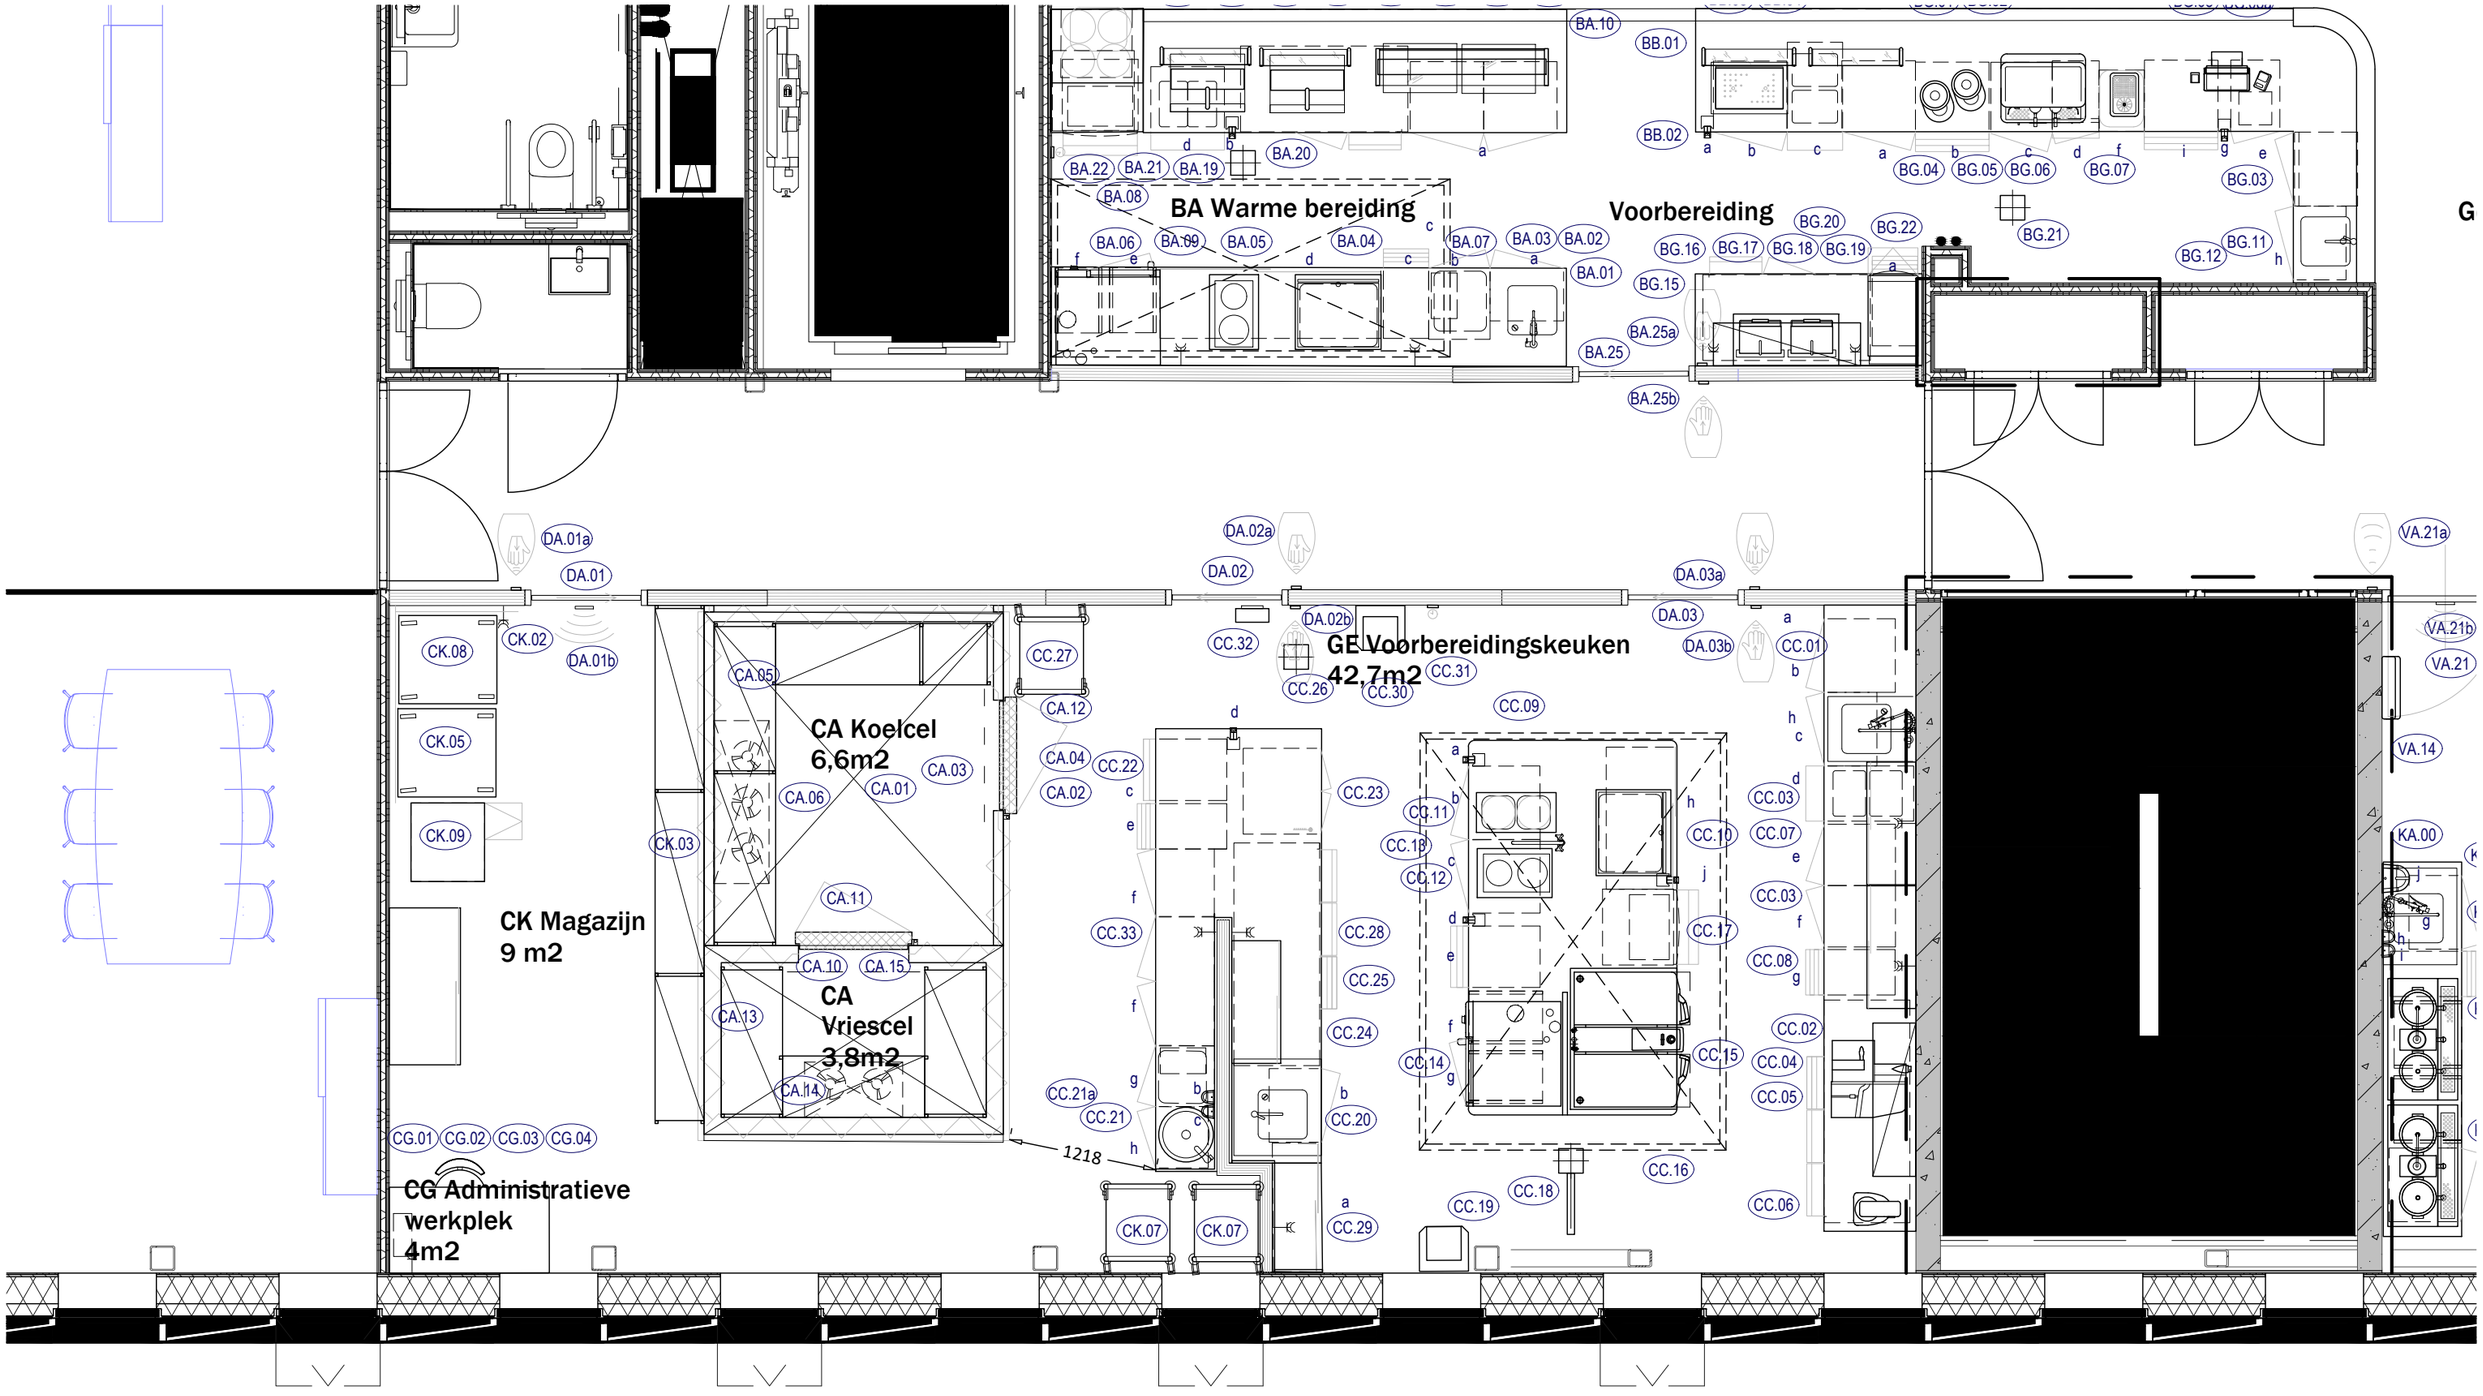
BA Warme bereiding
Voorbereiding
GE Voorbereidingskeuken
42,7m2
CA Koelcel
6,6m2
CK Magazijn
9 m2
CA
Vriescel
3,8m2
CG Administratieve
werkplek
4m2
1218
BA.10
BB.01
BB.02
BA.22
BA.21
BA.19
BA.20
BA.08
BA.06
BA.09
BA.05
BA.04
BA.07
BA.03
BA.02
BA.01
BA.25a
BA.25
BA.25b
BG.04
BG.05
BG.06
BG.07
BG.03
BG.20
BG.22
BG.21
BG.16
BG.17
BG.18
BG.19
BG.15
BG.12
BG.11
DA.01a
DA.01
DA.01b
DA.02a
DA.02
DA.02b
DA.03a
DA.03
DA.03b
CC.32
CC.31
CC.26
CC.30
CC.09
CC.01
VA.21a
VA.21b
VA.21
VA.14
KA.00
CK.08
CK.02
CK.05
CK.09
CK.03
CA.05
CA.12
CA.04
CA.02
CA.03
CA.01
CA.06
CA.11
CA.10
CA.15
CA.13
CA.14
CC.27
CC.22
CC.23
CC.33
CC.28
CC.25
CC.24
CC.21a
CC.21
CC.20
CC.29
CK.07
CC.11
CC.18
CC.12
CC.10
CC.07
CC.03
CC.17
CC.08
CC.15
CC.14
CC.16
CC.19
CC.02
CC.04
CC.05
CC.06
CG.01
CG.02
CG.03
CG.04

arm

BA.13 BA.14 BA.17 BA.18 BA.10

BA Uitgifte koud

BB.05 BB.04 BB.01 BB.02

BG Espressobar

BG.01 BG.02 BG.08 BG.08a BG.04 BG.05 BG.06 BG.07 BG.03 BG.21

BH Brooduitgifte

BH.01 BH.02 BH.03 BH.04 BH.05 BH.06

iding

04 BA.07 BA.03 BA.02 BA.01 BA.25 BA.25a BA.25b

Voorbereiding

BG.20 BG.22 BG.16 BG.17 BG.18 BG.19 BG.15 BG.12 BG.11

Gekoeld wandshowmeubel

BD.01 BD.02 BD.03 BD.04

Inname vuile vaat

VA.21a VA.21b VA.21 VA.14 VB.04 VB.03 VB.01 VB.02 VA.10 VA.00 VA.01 VA.02 VA.12 VA.03 VA.05 VA.04 VA.09 VA.20 VA.06 VA.07 VA.08 VA.15 VA.16 VA.13 VA.11

DA.03a DA.03 DA.03b CC.01

Voorbereidingskeuken
,7m2

CC.31 CC.30 CC.09 CC.11 CC.13 CC.12 CC.10 CC.17 CC.14 CC.15 CC.16 CC.18 CC.19

CC.03 CC.07 CC.03 CC.08 CC.02 CC.04 CC.05 CC.06


KA.00 KA.01 KA.02 KA.04 KA.05


Vaatspoelkeuken
29 m2

www.vijverborgh.nl
+31-765418224


Gemeentehuis Haarlemmermeer
Apparatuurontwerp indicatief | Versie 6 | 08 december 2023


Vaatspoelkeuken
A3 | 1:50 | 05

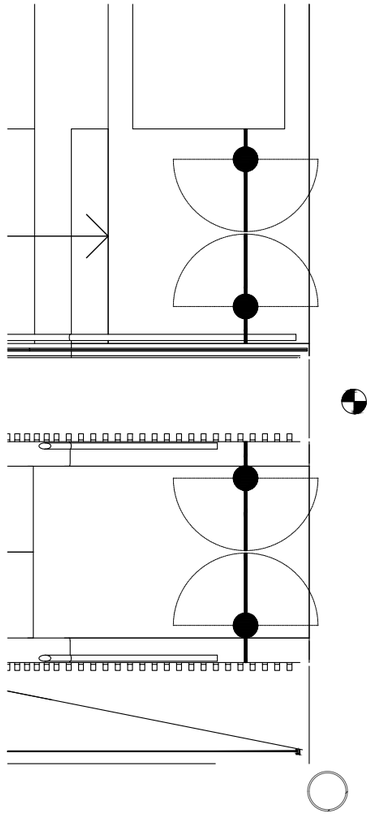

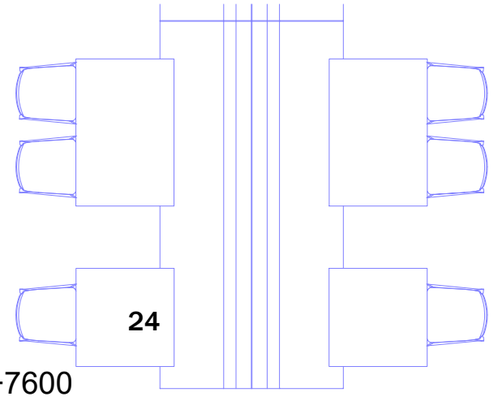


P +7600

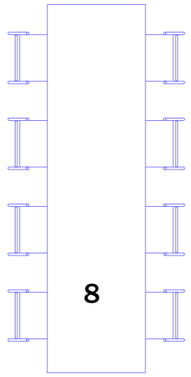


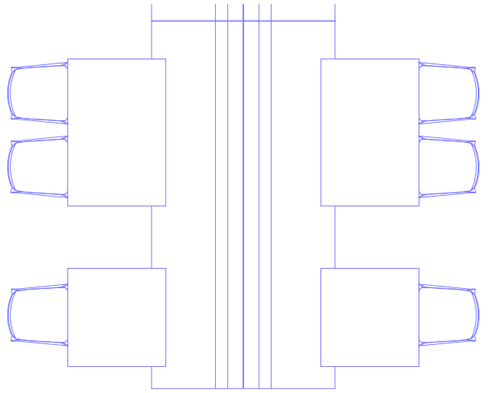


24

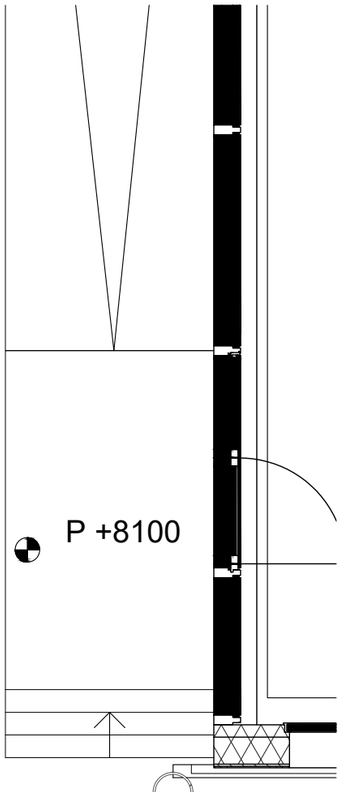

P +8100

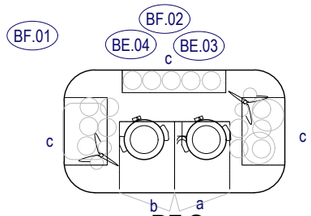



BF Soep

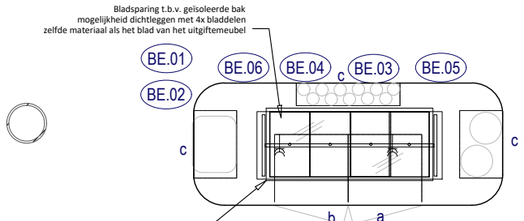



BE Uitgifte salade

P +7540

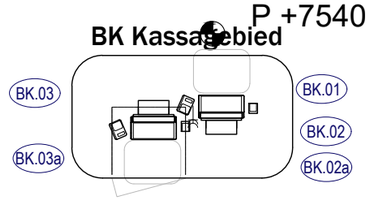

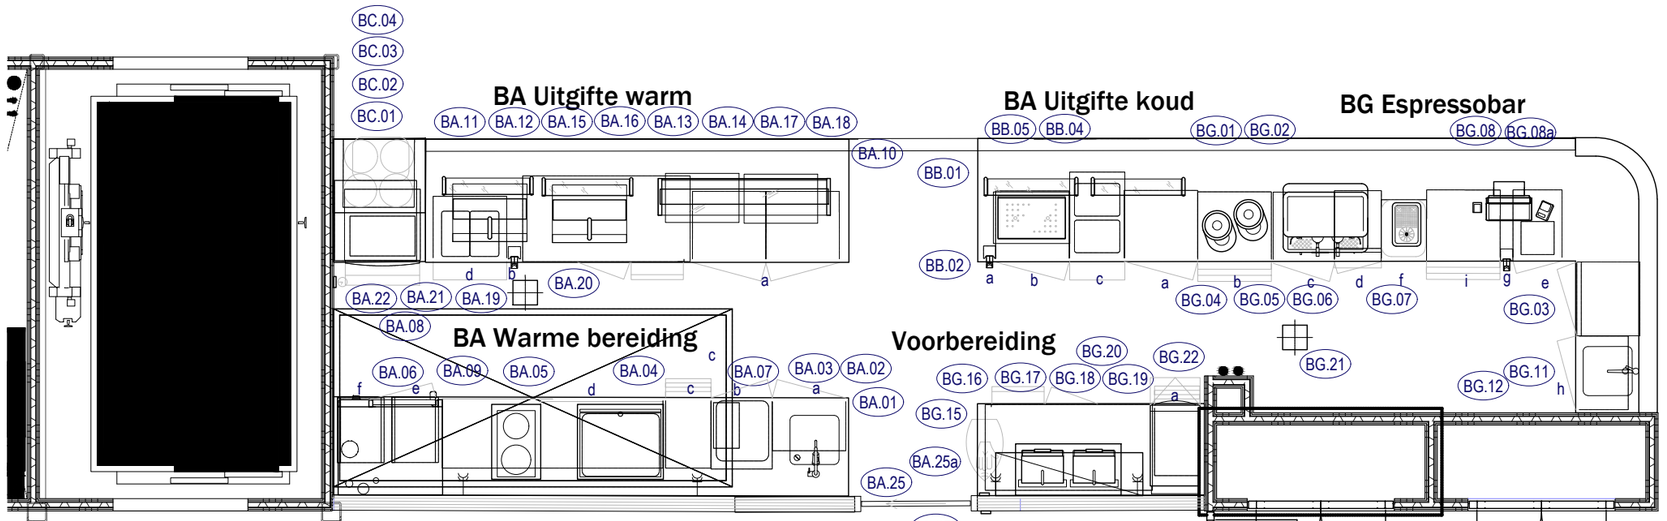

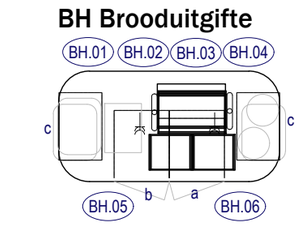

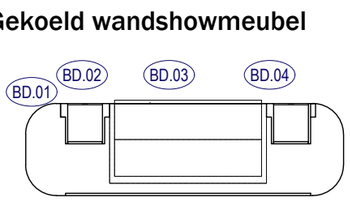

Inname vuile vaat

