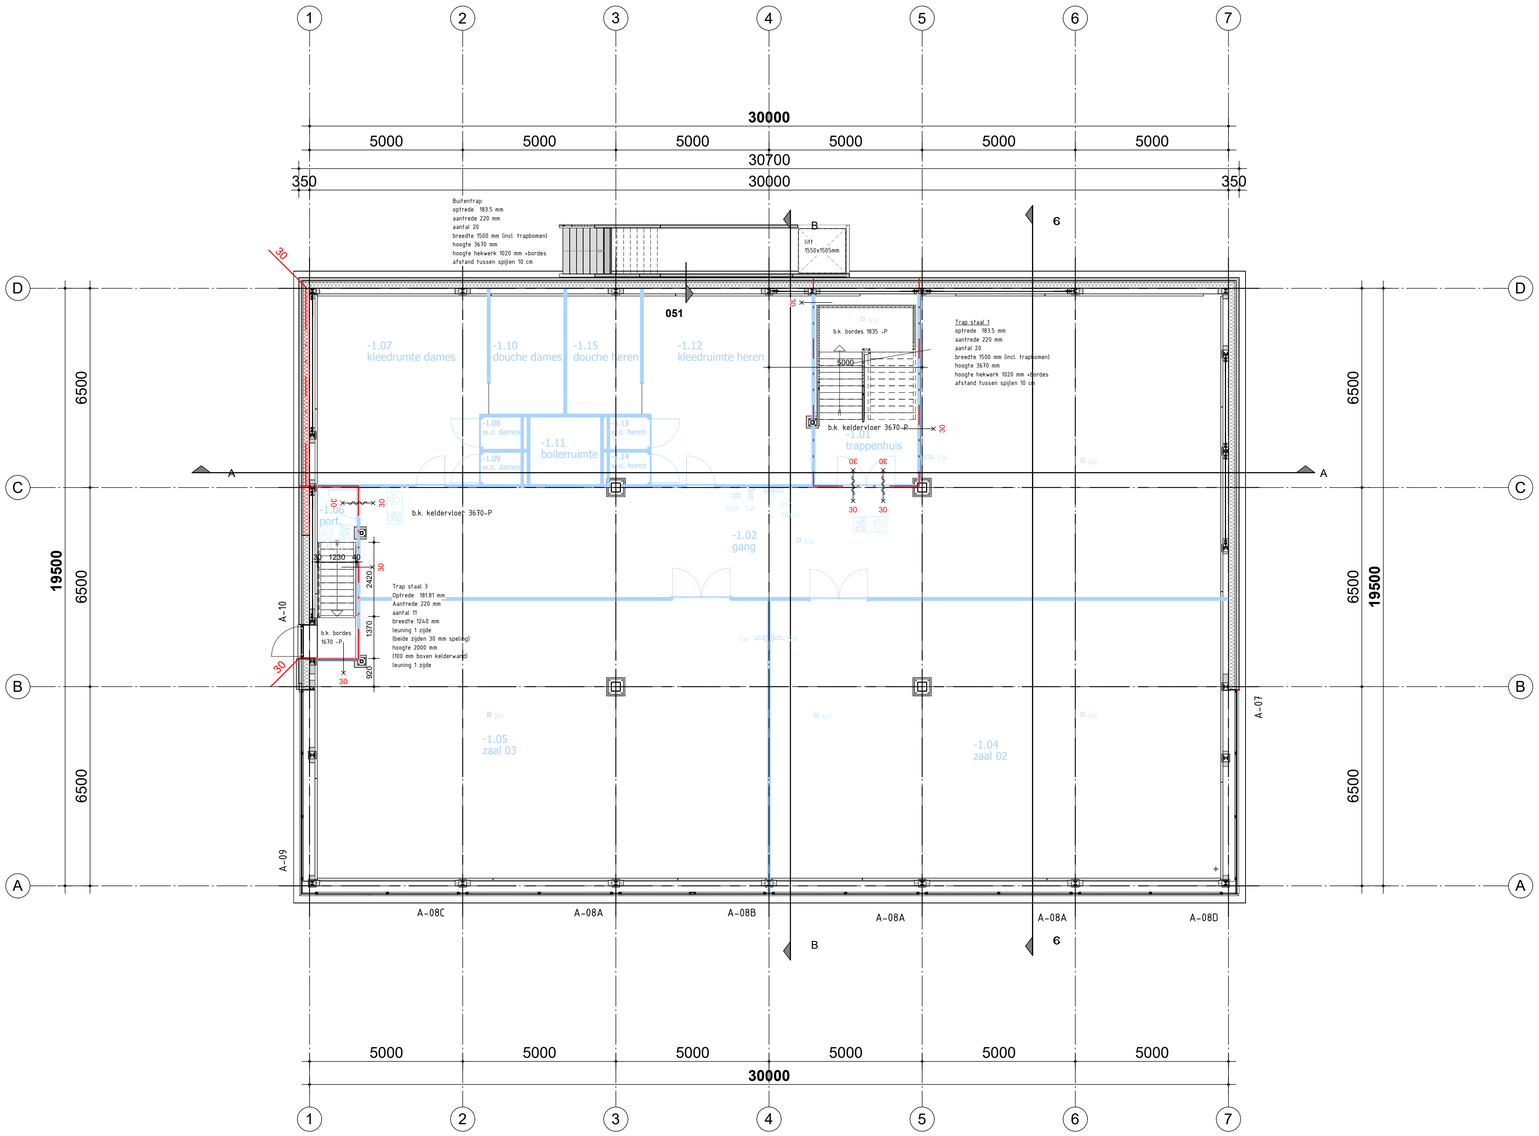


KELDER

Renvooi plattegronden

- gevelsteen, 100 mm dik
- buitendoos-binnenplaat, isolatie 200 mm dik
- stalen kolom
- 3550+ hoogtemaat t.o.v. peil
- afschot 15/1000 afschot op betondak 15 mm/m
- afschot 16/1000 afschot op houten dak 16 mm/m
- binnenwanden en binnendeuren zijn indicatief aangegeven tekeningen Skill architect d.d. 03-12-2020 aanhouden als uitgangspunt

Afmetingen alle deuren, minimaal 850 (b) x 2.300 mm (h).

MY BRAND BV

Nieuwbouw PROFIT GYM Raalte
PLATTEGROND KELDER

Schaal	:	1 : 100	Status	:	DEFINITIEF	Pro. nr.	: ADST_I84
Formaat	:	A1	Datum	:	08-04-2021	Tek. nr.	: W-101
Getekend	:	add	Wijz. no.	:	04-10-2023	Fase	:

AAN DE STEGGE TWELLO