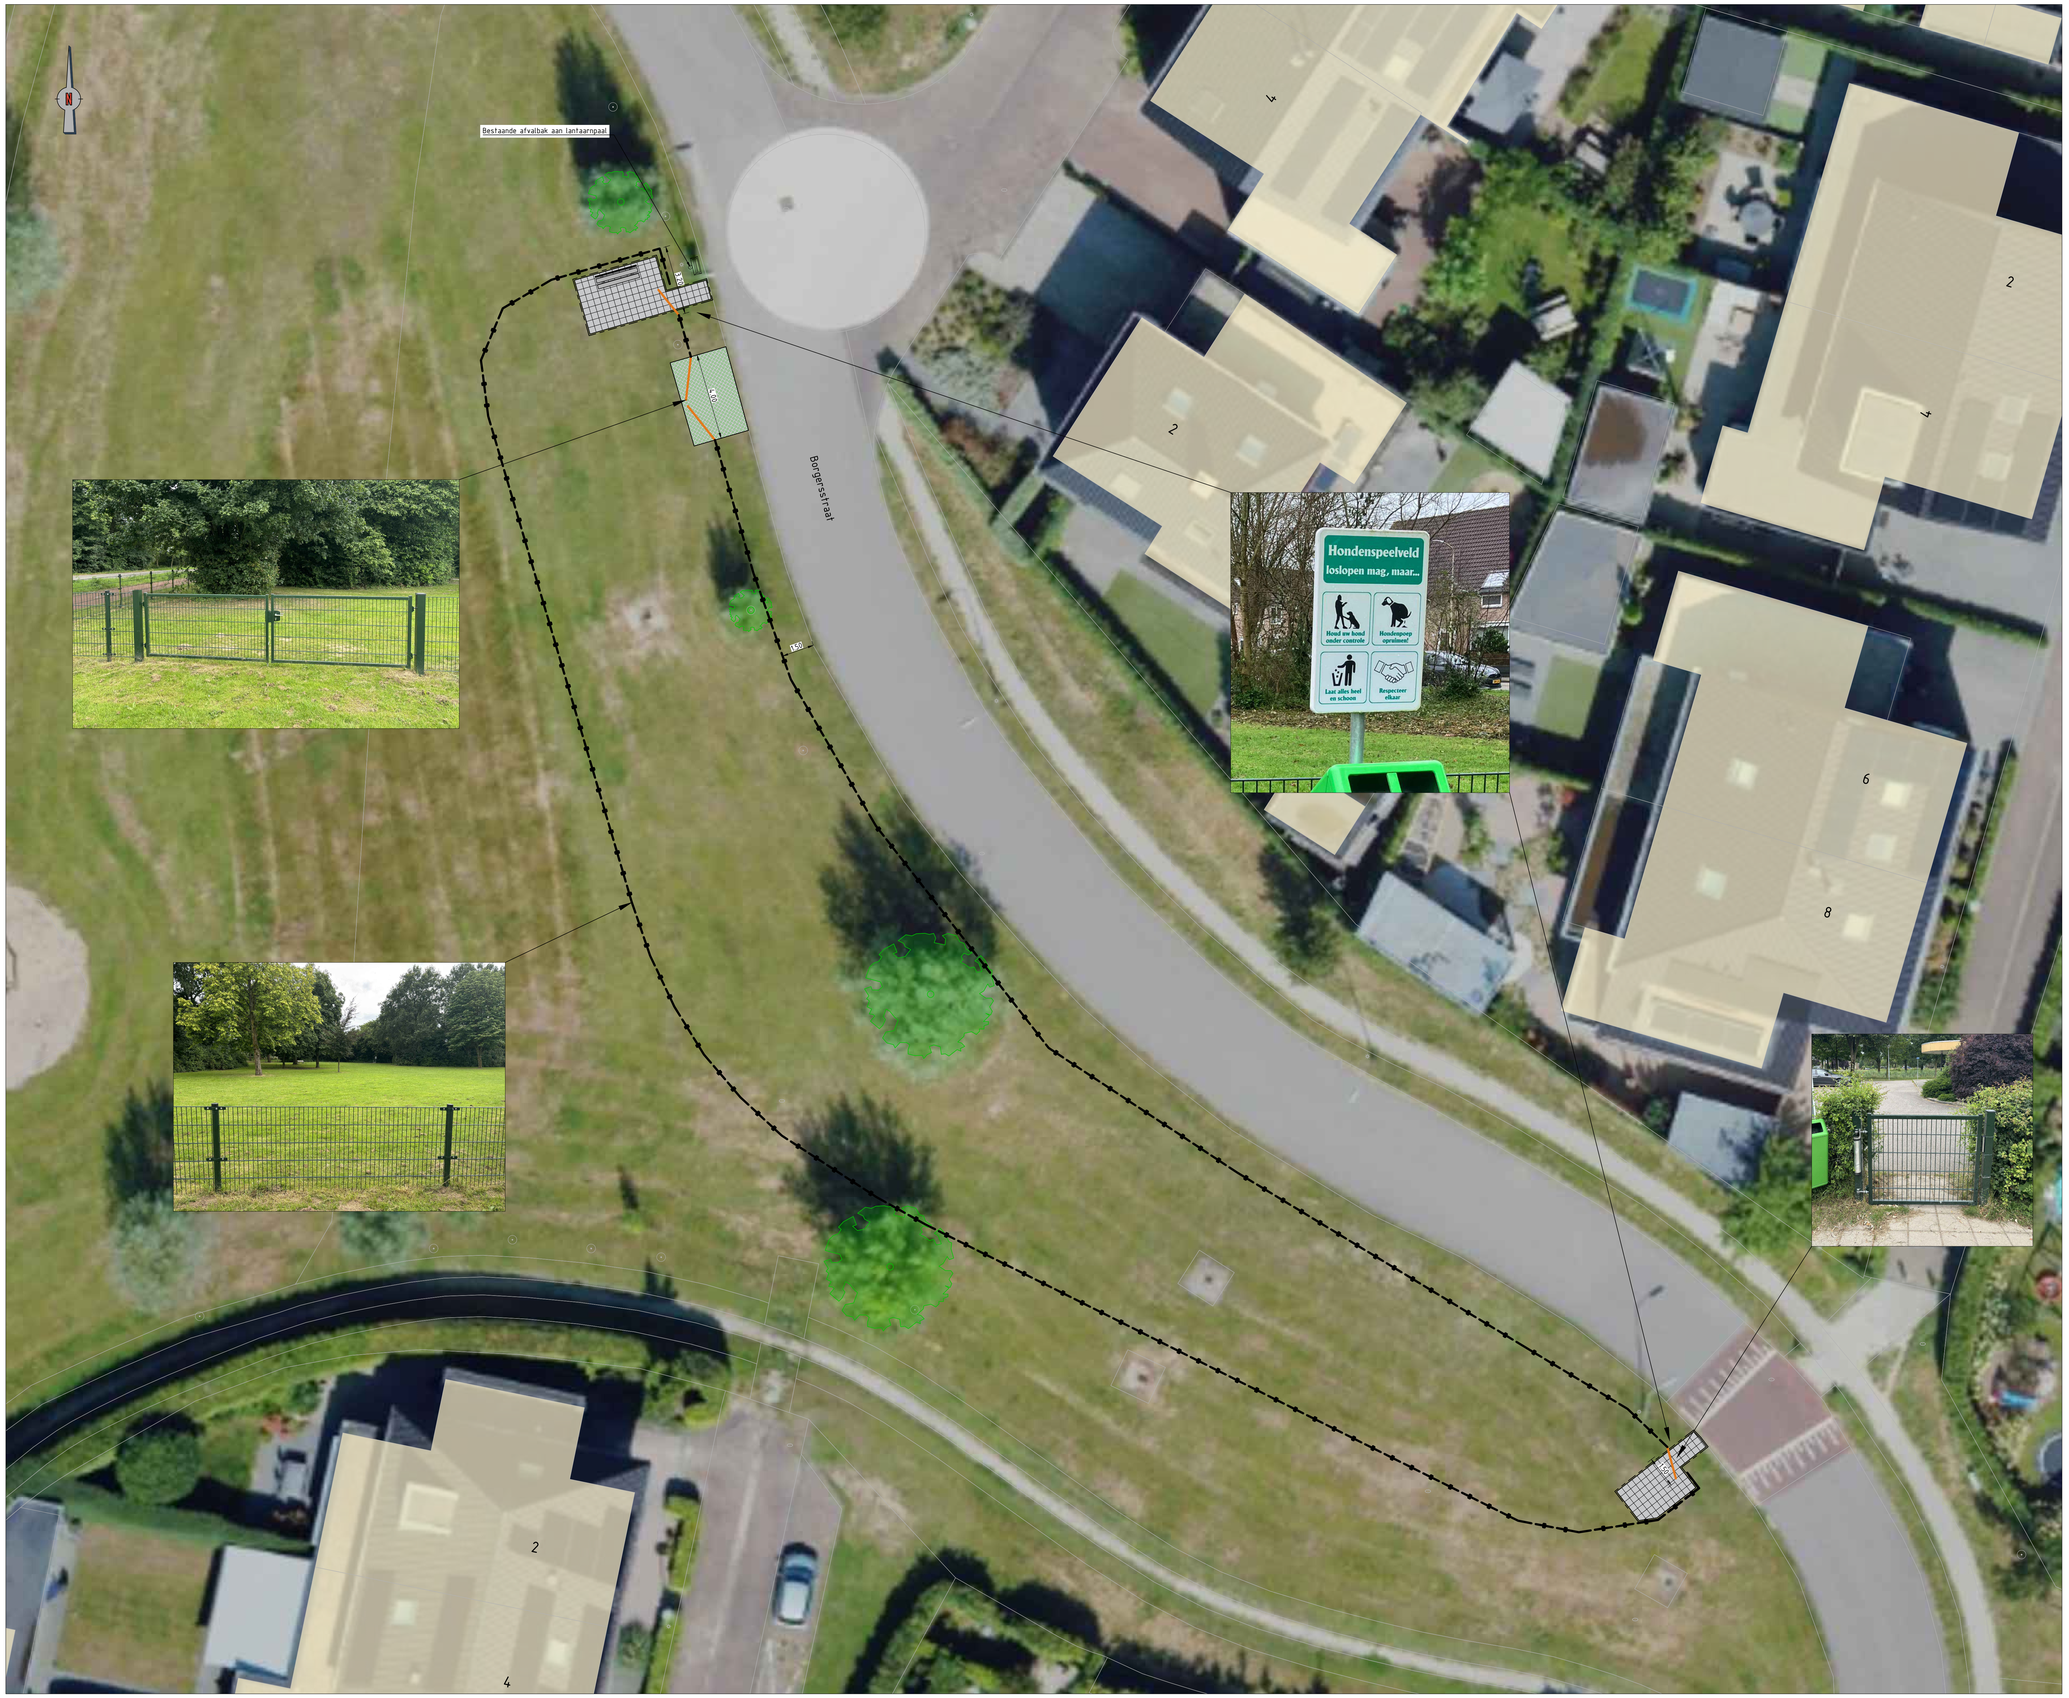


Legenda

- Hekwerk, metaal
- Poort, metaal
- Opsluitband 60x200mm
- Betontegels 300x300x60mm, blokverband, kleur: grijs
- Grasbetontegels 400x600x100mm, kleur: grijs
- Zitbankje, hout

Opmerkingen

Maten in meters, tenzij anders vermeld.
Materiaalmaten in mm, tenzij anders vermeld.
Peilmaten in meters t.o.v. N.A.P., tenzij anders vermeld.
Diameters in mm, tenzij anders vermeld.

0 1 2 3 4m

Project:
Hondenlosloopterrein
De Ploen-Zuid

Onderdeel:
Voorlopig ontwerp

Fase:					Versie:	Datum:		
VOORLOPIG ONTWERP					D1	DEFINITIEF		
Meetnr.:	Bestekn:	Projectnr:	Getekend door:	Gecontroleerd door:	Datum uitgifte:	Schaal:	Formaat:	Blad:
25005-301		25005	B. van Moerkerk	S. Bekker	13-2-2025	1:100	A0	1-1

Opdrachtgever:
Gemeente Duiven

Corvus Infra
Postbus 2066, 6800 CB Zevenaar - Vollastraat 7, 6907 PT Zevenaar
T 0316 823 200 - E info@corvus-infra.nl - www.corvus-infra.nl